I.PP

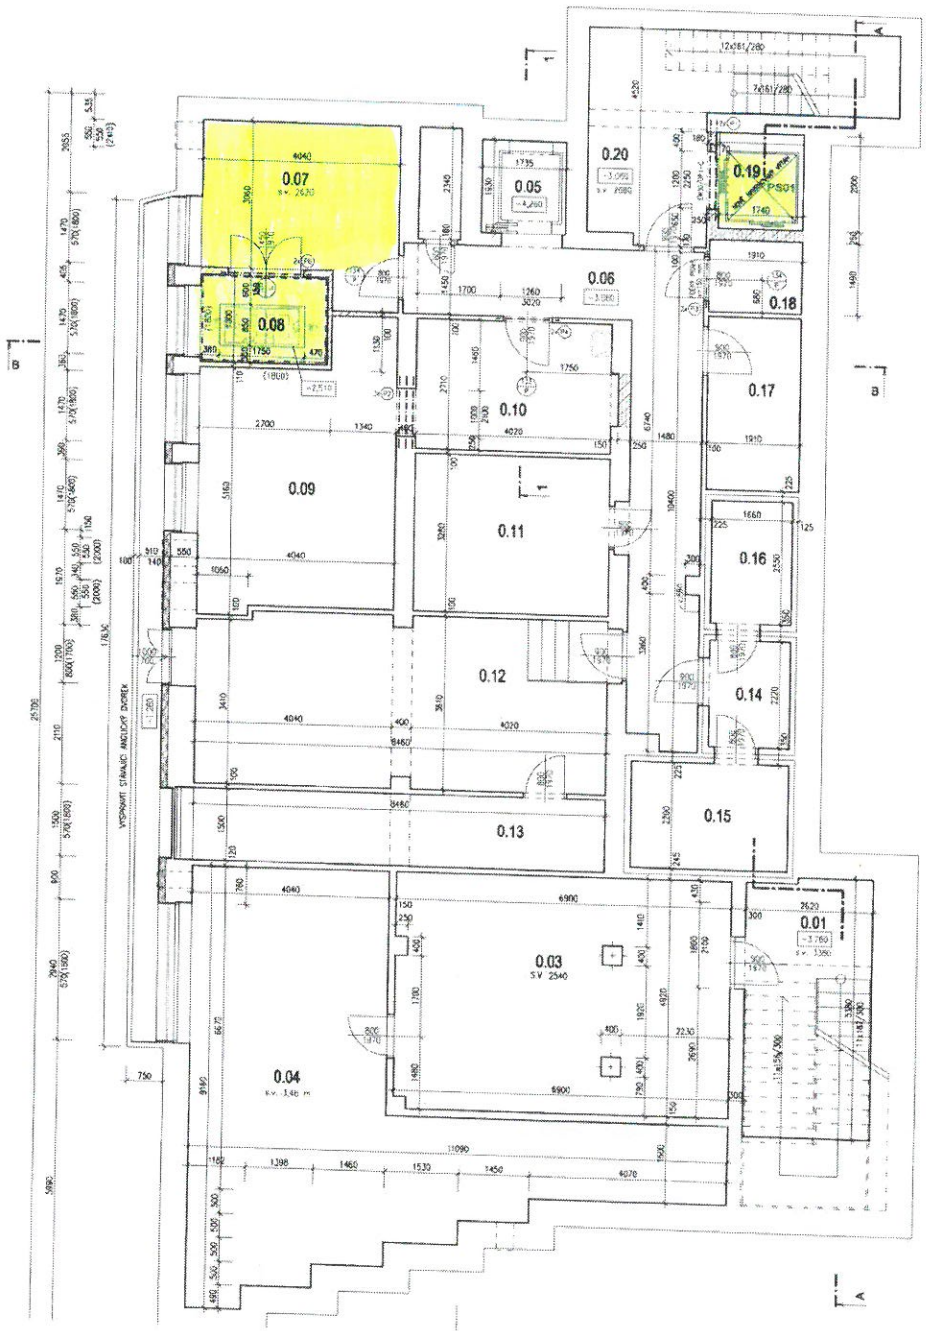

LEGENDA MÍSTNOSTÍ

SO 01 - MĚSTSKÁ RESTAURACE

ČÍSLO	VYUŽITÍ MÍSTNOSTI	PLOCHA m²	PODLAHA	STĚNA	STROP
0.01	CHODBA	13,97	TERAZO	STÁVAJÍCÍ OMÍTKA MALBA	STÁVAJÍCÍ OMÍTKA MALBA
0.02	ÚKLIDOVÉ ZÁZEMÍ	3,47	PVC, PRO ÚKLIDOVÉ ZAMĚSTNANCE SAMOSTATNÁ ZÁSUVKA	STÁVAJÍCÍ OMÍTKA MALBA	STÁVAJÍCÍ OMÍTKA MALBA
0.03	VÝMĚNÍKOVÁ STANICE	48,39	OKTADOVÁ MAZANINA	STÁVAJÍCÍ OMÍTKA MALBA	STÁVAJÍCÍ OMÍTKA MALBA
0.05	VÝTAHOVÁ ŠACHTA	3,64	BETONOVÁ NÁSTAVBA NUTNÉ PROVÉST SLABOVÝTOK A OŘ.KÁM.	STÁVAJÍCÍ OMÍTKA MALBA (NUTNÉ PROVÉST VE VAZBĚ NA SLABOPROUD A OŘ.KÁM.)	STÁVAJÍCÍ OMÍTKA MALBA
0.06	CHODBA	26,18	KERAMICKÁ DLAŽBA	STÁVAJÍCÍ OMÍTKA MALBA	STÁVAJÍCÍ OMÍTKA MALBA
0.07	SKLEP I	13,60	OKTADOVÁ MAZANINA	STÁVAJÍCÍ OMÍTKA MALBA	STÁVAJÍCÍ OMÍTKA MALBA
0.08	TECHNICKÁ MÍSTNOST (KOTELNA)	6,42	KERAMICKÁ DLAŽBA	STÁVAJÍCÍ OMÍTKA MALBA	STÁVAJÍCÍ OMÍTKA MALBA
0.09	SKLAD	20,52	PVC	STÁVAJÍCÍ OMÍTKA MALBA	STÁVAJÍCÍ OMÍTKA MALBA
0.10	SKLAD	10,89	PVC	STÁVAJÍCÍ OMÍTKA MALBA	STÁVAJÍCÍ OMÍTKA MALBA
0.11	SKLEP	13,19	KERAMICKÁ DLAŽBA	STÁVAJÍCÍ OMÍTKA MALBA	STÁVAJÍCÍ OMÍTKA MALBA
0.12	SKLEP X	30,43	PVC	STÁVAJÍCÍ OMÍTKA MALBA	STÁVAJÍCÍ OMÍTKA MALBA
0.13	SKLEP IX	12,88	PVC	STÁVAJÍCÍ OMÍTKA MALBA	STÁVAJÍCÍ OMÍTKA MALBA
0.14	KRECOVÁ AURINA	7,24	KERAMICKÁ DLAŽBA	STÁVAJÍCÍ OMÍTKA MALBA	STÁVAJÍCÍ OMÍTKA MALBA
0.15	CHLADÍRNA	7,24	KERAMICKÁ DLAŽBA	STÁVAJÍCÍ OMÍTKA MALBA	STÁVAJÍCÍ OMÍTKA MALBA
0.16	MRAZÍRNA	4,35	KERAMICKÁ DLAŽBA	STÁVAJÍCÍ OMÍTKA MALBA	STÁVAJÍCÍ OMÍTKA MALBA
0.17	SKLEP VII	6,90	KERAMICKÁ DLAŽBA	STÁVAJÍCÍ OMÍTKA MALBA	STÁVAJÍCÍ OMÍTKA MALBA
0.18	STROJOVNA VÝTAHU	2,65	BETONOVÁ NÁSTAVBA NUTNÉ PROVÉST SLABOVÝTOK A OŘ.KÁM.	STÁVAJÍCÍ OMÍTKA MALBA (NUTNÉ PROVÉST VE VAZBĚ NA SLABOPROUD A OŘ.KÁM.)	STÁVAJÍCÍ OMÍTKA MALBA
0.19	VÝTAHOVÁ ŠACHTA	3,48	BETONOVÁ NÁSTAVBA NUTNÉ PROVÉST SLABOVÝTOK A OŘ.KÁM.	STÁVAJÍCÍ OMÍTKA MALBA (NUTNÉ PROVÉST VE VAZBĚ NA SLABOPROUD A OŘ.KÁM.)	STÁVAJÍCÍ OMÍTKA MALBA
0.20	CHODBA S PRŮCHOZÍ SCHODIŠTĚ	17,92	KERAMICKÁ DLAŽBA KOTOUČOVÝ SOKL, V=100 mm	STÁVAJÍCÍ OMÍTKA MALBA	STÁVAJÍCÍ OMÍTKA MALBA

R | ROZŠÍŘENÉ MÍSTNOSTI | S | STÁVAJÍCÍ STAV | N | NOVĚ NAVRHOVANÉ | O | OPRAVA STÁVAJÍCÍHO (_X - ROZSAH OPRAVY)

LEGENDA HMOT

STÁVAJÍCÍ ZDIVO (CIHELNÉ, PLYNOSILIKÁTOVÉ, KAMENNÉ ZDIVO NA MVC)

BOURANÉ KONSTRUKCE

NOVĚ NAVRHOVANÉ NOSNÉ ZDIVO TL. 250 mm Z KERAMICKÝCH CIHELNÝCH BLOKŮ BROUŠENÝCH 240/372/249 P10, NA PLNOPLOŠNÉ LEPIDLO

NOVĚ NAVRHOVANÉ NOSNÉ ZDIVO TL. 150 mm Z KERAMICKÝCH CIHELNÝCH BLOKŮ BROUŠENÝCH 175/497/249 P10, NA PLNOPLOŠNÉ LEPIDLO

NOVĚ NAVRHOVANÉ PŘÍČKOVÉ ZDIVO TL. 100 mm Z POROBETONOVÝCH TVÁRNIC PŘESNÉ PŘÍČKOVKY 100/249/599 P2–500, NA PLNOPLOŠNÉ LEPIDLO

STÁVAJÍCÍ KONTAKTNÍ ZATEPLENÍ, IZOLANT: POLYSTYREN EPS TL.140 mm

PŮDORYS I.PP NOVĚ NAVRHOVANÉ M 1:50

VÝPIS PŘEKLADŮ

- P1 OCELOVÝ NOSNÍK I 180 dl. 2100 mm – 2 ks
- P2 OCELOVÝ NOSNÍK I 180 dl. 1500 mm – 3 ks
- P3 OCELOVÝ NOSNÍK L40x40x4 dl. 1300 mm – 2 ks
- P4 OCELOVÝ NOSNÍK L40x40x4 dl. 1300 mm – 2 ks
- P5 OCELOVÝ NOSNÍK I 180 dl. 2300 mm – 1 ks
- P6 OCELOVÝ NOSNÍK L140x40x4 dl. 1850 mm – 2 ks

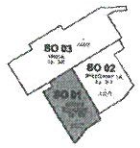

POZNÁMKA

- VEŠKERÉ ROZMĚRY OVĚŘIT PŘI REALIZACI STAVBY.
- SKUTEČNÝ STAV BYL ZPRACOVÁN PRO VEDLEJŠÍ KONSTRUKCE, PŘI REALIZACI NAVRHOVANÝCH ÚPRAV JE NUTNÉ PROVĚŘIT SKUTEČNÉ MATERIÁLOVÉ KONSTRUKČNÍ PROVEDENÍ.
- PŘED ZAHÁJENÍM ZAMĚŘOVACÍCH BOURACÍCH PRACÍ BUDOU NEZBYTNĚ ZAJIŠTĚNY STÁVAJÍCÍ NOSNÉ KONSTRUKCE
- BOURÁNÍ BUDE PROVÁDĚNO S OHLEDEM NA STÁVAJÍCÍ SKUTEČNÝ STAV KONSTRUKCÍ. ZAJIŠTĚNY PŘI REALIZACI VEŠKERÉ ZÁSTĚNÍ POLOHY STÁVAJÍCÍCH INSTALAČNÍCH SÍTÍ A ROZVODŮ.
- PŘI BOURÁNÍ SKLADBY PODLAH A PODKLADNÍCH VRSTEV JE NUTNÉ ZACHOVAT STÁVAJÍCÍ HYDROIZOLACI MIN. 100 mm OKOLO PODKLADNÍCH KONSTRUKCÍ – NA TOTO BUDE NAPOJENA NOVÁ NAVRHOVANÁ HYDROIZOLACE.
- VŠECHNY PRÁCE PROVÁDĚT DLE PLATNÝCH ČSN A TECHNOLOGICKÝCH PŘEDPISŮ, ZA DODRŽENÍ BEZPEČNOSTI PRÁCE, UMÍSTĚNÍ DALŠÍHO POSTUPU PRACÍ NA STAVBĚ.

10.000 = 404.180 m n.m. B.p.v.

SO 01 STAVEBNÍ ÚPRAVY DOMU Č.P.196-MĚSTSKÁ RESTAURACE

Veškerá práva vyhrazena. Tento výkres je chráněn autorským zákonem a nesmí být použit (celý ani z části) bez písemného souhlasu autorů.

VYPRACOVAL: Bc. M. KUBÁTOVÁ, ING.P. MYŠKOVÁ, DiS.	ZODP. PROJEKTANT:
OBEC: SVĚTLÁ NAD SÁZAVOU	KRAJ: VYSOČINA
INVESTOR: MĚSTO SVĚTLÁ NAD SÁZAVOU, NÁM. TŘÍDY Z LIPY 16, 582 91 SVĚTLÁ NAD SÁZAVOU	
TAPA projekt s.r.o.	
KULTURNÍ CENTRUM - STAVEBNÍ ÚPRAVY RESTAURACE SVĚTLÁ NAD SÁZAVOU, NÁMĚSTÍ TŘÍDY Z LIPY č.p. 196, 217, 106	
D.1.1 ARCHITEKTONICKO-STAVEBNÍ ŘEŠENÍ	
NÁZEV VÝKRESU: PŮDORYS I.PP NOVĚ NAVRHOVANÉ	DATUM: 12/2019; ČÍSLO: 19021; MĚŘÍTKO: 1:50; Č. VÝKRESU: D.1.1.01

I. NP

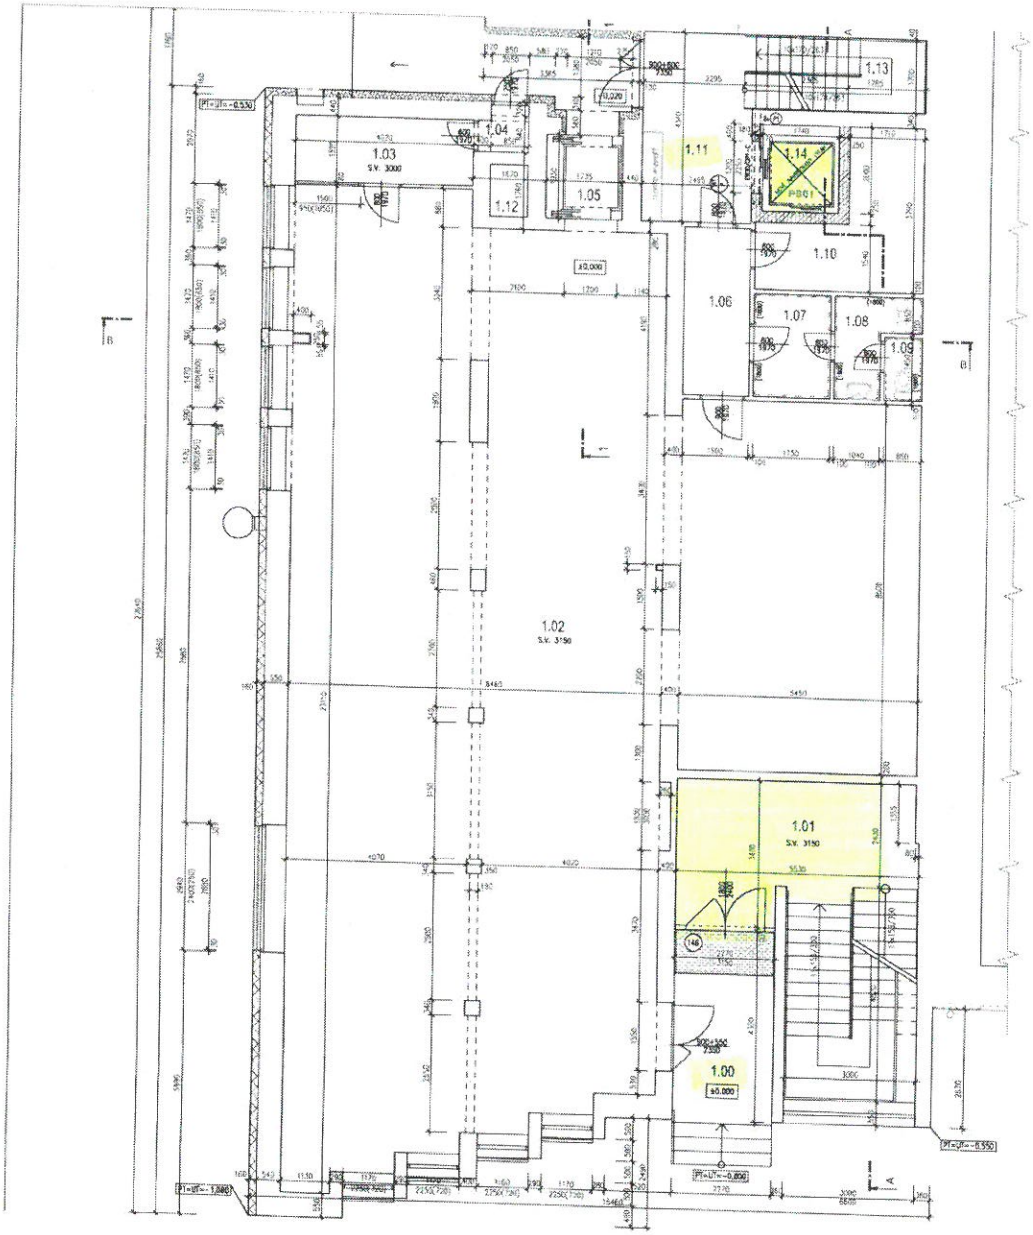

LEGENDA HMOT

STAVAJÍCÍ ZDIVO (CIHELNÉ, PLYNOSILIKÁTOVÉ, KAMENNÉ ZDIVO NA MVC)

BOURANÉ KONSTRUKCE

NOVĚ NAVRHOVANÉ NOSNÉ ZDIVO VYZDÍVKY TL. 300–800 mm Z PÓROBETONOVÝCH TVÁRNIC 300x249x499 P4–550 (POPŘ. 375x249x499 P4–500), NA PLNOPLOŠNÉ LEPIDLO

NOVĚ NAVRHOVANÉ NOSNÉ ZDIVO TL. 250 mm Z KERAMICKÝCH CIHELNÝCH BLOKŮ BROUŠENÝCH 240/372/249 P10, NA PLNOPLOŠNÉ LEPIDLO

NOVĚ NAVRHOVANÉ NOSNÉ ZDIVO TL. 180 mm Z KERAMICKÝCH CIHELNÝCH BLOKŮ BROUŠENÝCH 175/497/249 P10, NA PLNOPLOŠNÉ LEPIDLO

STAVAJÍCÍ KONTAKTNÍ ZATEPLENÍ, IZOLANT: MINERÁLNÍ VATA TL.160 mm

STAVAJÍCÍ KONTAKTNÍ ZATEPLENÍ, IZOLANT: POLYSTYREN EPS 100 F TL.160 mm

LEGENDA MÍSTNOSTÍ

SO 01 - MĚSTSKÁ RESTAURACE

ČÍSLO	NÁZEV MÍSTNOSTI	PLOCHA	PODLAHA		STĚNA		STROP	
1.00	ZÁVĚTRÍ + SCHODIŠTĚ	12,07	STAVEBNÍ ÚPRAVY	S	STAVEBNÍ ÚPRAVY	S	STAVEBNÍ ÚPRAVY	S
1.01	HLAVNÍ SCHODIŠTĚ	30,86	KAMENNÁ DLAŽBA	S	STAVEBNÍ ÚPRAVY	S	STAVEBNÍ ÚPRAVY	S
1.02	PROVOZOVNA ELEKTRO	226,06	KERAMICKÁ DLAŽBA	S	STAVEBNÍ ÚPRAVY	S	STAVEBNÍ ÚPRAVY	S
1.03	KANCELÁŘ	8,13	PVC	S	STAVEBNÍ ÚPRAVY	S	STAVEBNÍ ÚPRAVY	S
1.04	SKLAD	0,93	PVC	S	STAVEBNÍ ÚPRAVY	S	STAVEBNÍ ÚPRAVY	S
1.05	VÝTAHOVÁ ŠACHTA	3,35			STAVEBNÍ ÚPRAVY	S	STAVEBNÍ ÚPRAVY	S
1.06	CHODBA	5,78	PVC	S	STAVEBNÍ ÚPRAVY	S	STAVEBNÍ ÚPRAVY	S
1.07	ŠATNA PERSONÁL	4,18	KERAMICKÁ DLAŽBA	S	STAVEBNÍ ÚPRAVY	S	STAVEBNÍ ÚPRAVY	S
1.08	SPRCHA PERSONÁL	3,27	KERAMICKÁ DLAŽBA	S	STAVEBNÍ ÚPRAVY	S	STAVEBNÍ ÚPRAVY	S
1.09	WC PERSONÁL	1,20	KERAMICKÁ DLAŽBA	S	STAVEBNÍ ÚPRAVY	S	STAVEBNÍ ÚPRAVY	S
1.10	SKLAD ZBOŽÍ	9,78	PVC + PREFABRIK. ČERPACÍ STĚNA	N	STAVEBNÍ ÚPRAVY	S	STAVEBNÍ ÚPRAVY	S
1.11	CHODBA	10,71	KERAMICKÁ DLAŽBA	N	STAVEBNÍ ÚPRAVY	S	STAVEBNÍ ÚPRAVY	S
1.12	PROSTOR BEZ VYUŽITÍ	1,01		S		S		S
1.13	PROVOZNÍ SCHODIŠTĚ	6,80	KERAMICKÁ DLAŽBA	S	STAVEBNÍ ÚPRAVY	S	STAVEBNÍ ÚPRAVY	S
1.14	VÝTAHOVÁ ŠACHTA	3,40			STAVEBNÍ ÚPRAVY	S		

S – STAVAJÍCÍ STAV | N – NOVĚ NAVRHOVANÉ | O – OPRAVA STAVAJÍCÍHO (X – ROZSAH OPRAVY)

- EXT
- PODL
- PODL

PŮDORYS 1.NP NOVĚ NAVRHOVANÉ M 1:50

VÝPIS PŘEKLADŮ

P1 OCELOVÝ NOSNÍK I 180 dl. 2100 mm – 2 ks

POZNÁMKA

- VEŠKERÉ ROZMĚRY OVĚŘIT PŘI REALIZACI STAVBY.
- SKUTEČNÝ STAV BYL ZPRACOVÁN PRO VIDITELNÉ KONSTRUKCE. PŘI REALIZACI NAVRHOVANÝCH OPRAV JE NUTNÉ PROVĚŘIT SKUTEČNÉ MATERIÁLOVÉ KONSTRUKČNÍ PROVEDENÍ.
- PŘED ZAHÁJENÍM JAKÝCHKOLIV BOURACÍCH PRACÍ BUDOU NEJDŘÍVE ZAJIŠTĚNY STAVAJÍCÍ NOSNÉ KONSTRUKCE.
- BOURÁNÍ BUDE PROVEDENO S OHLEDEM NA STAVAJÍCÍ SKUTEČNÝ STAV KONSTRUKCÍ ZJIŠTĚNÝ PŘI REALIZACI VČETNĚ ZJIŠTĚNÉ POLOHY STAVAJÍCÍCH INŽENÝRSKÝCH SÍTÍ A ROZVODŮ.
- PŘI BOURÁNÍ SKLADEB PODLAH A PODKLADNÍCH VRSTEV JE NUTNÉ ZACHOVAT STAVAJÍCÍ HYDROIZOLACI MIN. 100 mm OKOLO PONECHANÝCH KONSTRUKCÍ – NA TOTO BUDE NAPOJENA NOVĚ NAVRHOVANÁ HYDROIZOLACE.
- VŠECHNY PRÁCE PROVÁDĚT DLE PLATNÝCH ČSN A TECHNOLOGICKÝCH PRAVIDEL ZA DODRŽENÍ BEZPEČNOSTI PRÁCE.
- V PŘÍPADĚ NEJASNOSTÍ ČI NEPŘEDVÍDANÝCH OKOLNOSTÍ NUTNO PŘIZVAT PROJEKTANTA K POSOUZENÍ RESP. UPŘESNĚNÍ DALŠÍHO POSTUPU PRACÍ NA STAVBĚ.

SO 01 STAVEBNÍ ÚPRAVY OBJEKTU Č.P.936-MĚSTSKÁ RESTAURACE

TAPA PROJEKT

OBEC:	SVĚTLÁ NAD SÁZAVOU
OKRES:	HAVLÍČKŮV BROD
KRAJ:	VYSOČINA
INVESTOR:	MĚSTO SVĚTLÁ NAD SÁZAVOU
	NÁMĚSTÍ 9. KVĚTNA 36, 582 91 SVĚTLÁ NAD SÁZAVOU
STUPEŇ DOKUMENTACE:	STAVEBNÍ ÚPRAVY RESTAURACE
	VYKAZOVÁ, SOUHRNÁ A TECHNICKÁ ZPRÁVA
	D.1.1 ARCHITEKTONICKO-STAVEBNÍ ŘEŠENÍ
	bez dozoru, bourání, kotvení, stavebních otvorů, stavby, stěn,
NÁZEV VÝKRESU:	PŮDORYS 1.NP NOVĚ NAVRHOVANÉ

DATUM:	10/2018
ODÚ:	PD
ZAK.Č.	19021
MĚŘÍTKO:	50
Č.VÝK.	
ČÍSLO:	D.1.1-07

II XIP

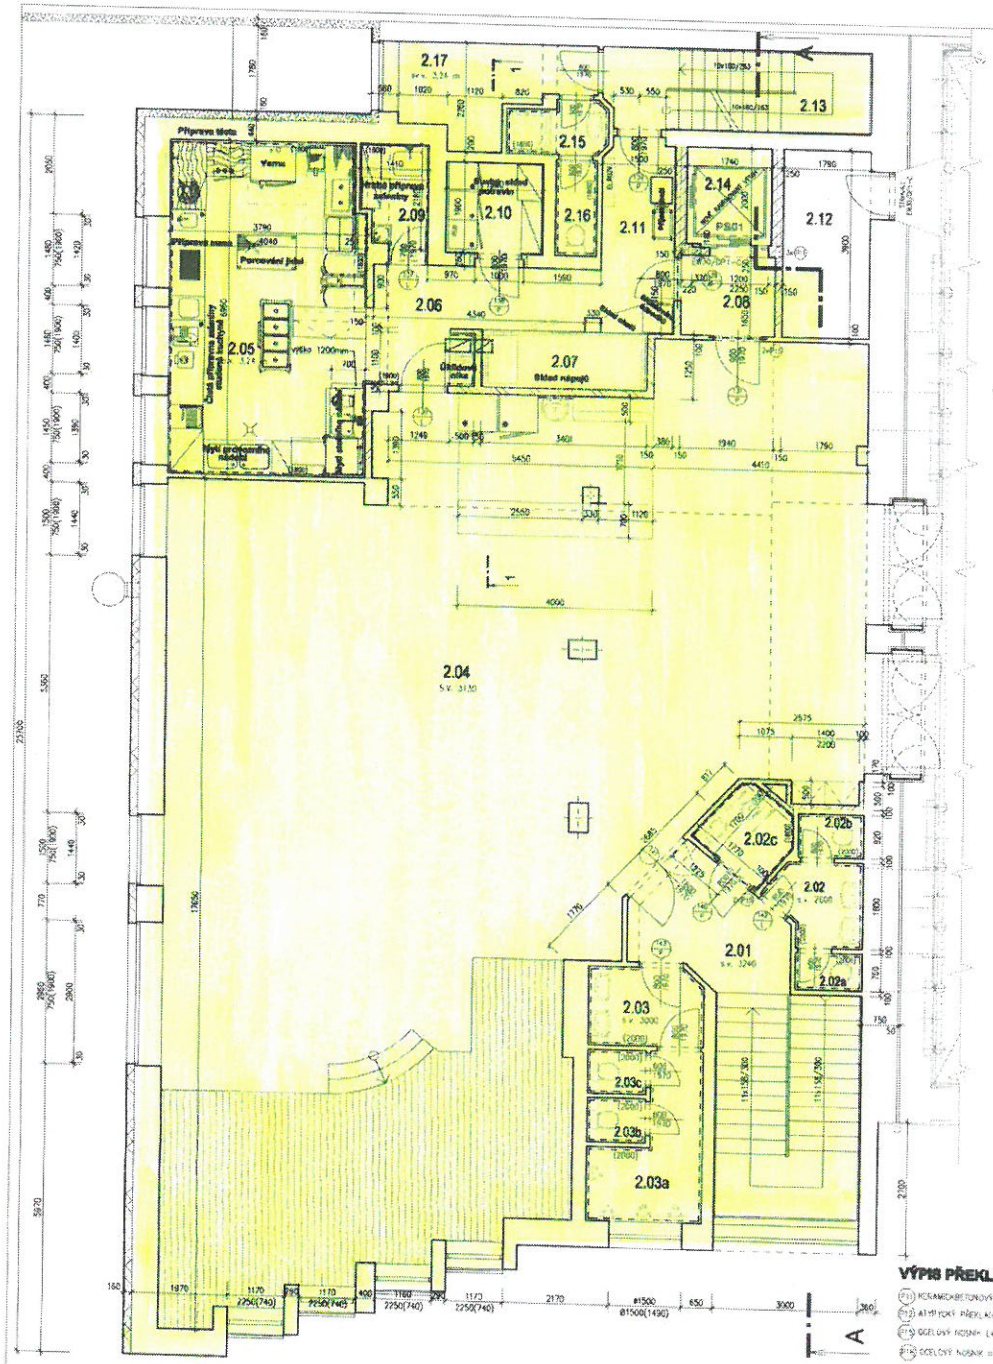

LEGENDA MÍSTNOSTÍ

SO 01 - MĚSTSKÁ RESTAURACE

ČÍSLO	VYUŽITÍ MÍSTNOSTI	PLOCHA [m²]	PODLAHA		STĚNA		STROP	
2.01	HLAVNÍ SCHODIŠTĚ	29,97	KAMENNÁ DLAŽBA	S				
2.02	UMÝVÁRNA ŽENY	3,02	KERAMICKÁ DLAŽBA	S				
2.02a	WC ŽENY	1,05	KERAMICKÁ DLAŽBA	S				
2.02b	WC ŽENY	1,24	KERAMICKÁ DLAŽBA	S				
2.02c	WC – TP	2,79	KERAMICKÁ DLAŽBA	N				
2.03	UMÝVÁRNA MUŽI	3,77	KERAMICKÁ DLAŽBA	S				
2.03a	WC MUŽI	0,73	KERAMICKÁ DLAŽBA	S				
2.03b	WC MUŽI	1,08	KERAMICKÁ DLAŽBA	S				
2.03c	WC MUŽI	1,08	KERAMICKÁ DLAŽBA	S				
2.04	MĚSTSKÁ RESTAURACE	205,42	KERAMICKÁ DLAŽBA ZÁTĚRKOVÁ PODLAHA	N N				
2.05	KUCHYŇ	26,50	KERAMICKÁ DLAŽBA	N				
2.06	KUCHYŇ - CHODBA	14,80	KERAMICKÁ DLAŽBA	N				
2.07	SKLAD	1,92	KERAMICKÁ DLAŽBA	N				
2.08	CHODBA	3,20	KERAMICKÁ DLAŽBA	N				
2.09	HRUBÁ PŘÍPRAVNA ZELENINY	2,83	KERAMICKÁ DLAŽBA	N				
2.10	PVCL CHLADNÝ SKLAD	1,76	KERAMICKÁ DLAŽBA	N				
2.11	CHODBA – SKLAD	6,08	KERAMICKÁ DLAŽBA	N				
2.12	ZÁZEMÍ PRO MUZIKANTY	3,98	PVC	N				
2.13	PŘEDNÍ SCHODIŠTĚ	5,28	KERAMICKÁ DLAŽBA	S				
2.14	NOVÁ VÝTAHOVÁ ŠACHTA	3,68						
2.15	UMÝVÁRNA – ŽENY	2,31	KERAMICKÁ DLAŽBA	S				
2.16	WC – ŽENY	1,70	KERAMICKÁ DLAŽBA	S				
2.17	ŠATNA – ŽENY	6,47	KERAMICKÁ DLAŽBA	S				

JASNÉ MÍSTNOSTI | S | STÁVAJÍCÍ STAV | N | NOVĚ NAVRHOVANÉ | O | ÚPRAVA STÁVAJÍCÍHO (..% - ROZSAH ÚPRAVY)

PŮDORYS II.NP NOVĚ NAVRHOVANÉ M 1:50

LEGENDA HMOT

STÁVAJÍCÍ ZDIVO (CIHELNÉ, PLNOSLOUPÁ KAMENNÉ ZDIVO NA MVČ)

BOURANÉ KONSTRUKCE

NOVĚ NAVRHOVANÉ NOSNÉ ZDIVO VYZDÍVKY TL. 350–600 mm Z PÓROBETONOVÝCH TVÁRNIC 300x499x499 P4–550 (PŘÍP. 375x249x499 P4–500) NA PLNOPLOŠNÉ LEPIDLO

NOVĚ NAVRHOVANÉ NOSNÉ ZDIVO TL. 250 mm Z KERAMICKÝCH CIHELNÝCH BLOKŮ BROUŠENÝCH 240/372/249 P10, NA PLNOPLOŠNÉ LEPIDLO

NOVĚ NAVRHOVANÉ PŘÍČKOVÉ ZDIVO TL.100, 150mm Z PÓROBETONOVÝCH TVÁRNIC PŘESNÉ PŘÍČKOVKY 100x249x599 P2–500 NA PLNOPLOŠNÉ LEPIDLO

STÁVAJÍCÍ KONTAKTNÍ ZATEPLENÍ, ZOLANT: MINERÁLNÍ VATA TL.160 mm

STÁVAJÍCÍ KONTAKTNÍ ZATEPLENÍ, ZOLANT: POLYSTYREN EPS 100 F TL.160 mm

POZNÁMKA

- VEŠKERÉ ROZMĚRY OVĚŘIT PŘI REALIZACI STAVBY.
- SKUTEČNÝ STAV BYL ZPRACOVÁN PRO VEDITELNÉ KONSTRUKCE, PŘI REALIZACI NAVRHOVANÝCH ÚPRAV JE NUTNÉ PROVĚŘIT SKUTEČNÉ MATERIÁLOVÉ KONSTRUKČNÍ PROVEDENÍ.
- PŘED ZAHÁJENÍM JAKÝCHKOLIV BOURACÍCH PRACÍ BUDOU NEJDŘÍVE ZAJIŠTĚNY STÁVAJÍCÍ NOSNÉ KONSTRUKCE.
- BOURÁNÍ BUDE PROVEDENO S OHLEDEM NA STÁVAJÍCÍ SKUTEČNÝ STAV KONSTRUKCÍ. ZAJIŠTĚNÍ PŘÍ REALIZACI VŠEMI ZAJIŠTĚNÍ PŮDORYSY STÁVAJÍCÍCH INŽENÝRSKÝCH SÍTÍ A ROZVODŮ.
- PŘI BOURÁNÍ SKLADEB PODLAH A PODKLADNÍCH VRSTEV JE NUTNÉ ZACHOVAT STÁVAJÍCÍ HYDROIZOLACI MIN. 100 mm OKOLO POTENCIÁLNÍCH KONSTRUKCÍ – VE KTERÉ BUDE NAPOJENA NOVĚ NAVRHOVANÁ HYDROIZOLACE.
- VŠECHNY PRÁCE PROVÁDĚCÍ DLE PLATNÝCH ČSN A TECHNOLOGICKÝCH PŘEDPISŮ, ZA DODRŽENÍ BEZPEČNOSTI PRÁCE.
- V PŘÍPADĚ NEJASNOSTÍ Č NEPŘEDVÍDANÝCH OKOLNOSTÍ NUTNO PŘIZVAT PROJEKTANTA K PODROBNÉMU UPŘESNĚNÍ DALŠÍHO POSTUPU PRACÍ NA STAVBĚ.

VÝPIS PŘEKLADŮ

P11) KERAMICKOBETONOVÝ PŘEKLAD 23,8 dl. 2060 mm – 3 ks
P12) ATYPICKÝ PŘEKLAD L20/50x5 dl. 2805 mm – 2 ks
P13) OCELOVÝ NOSNÍK L40x40x4 dl. 1300 mm – 4 ks
P14) OCELOVÝ NOSNÍK I120 dl. 3300 mm – 2 ks

±0,000 = 404,150 m n.m. Bpv

SO 01 STAVEBNÍ ÚPRAVY DOMU Č.P.586 MĚSTSKÁ RESTAURACE

Veškerá práva vyhrazena. Tento výkres a jeho autorským projektantem a nesmí být použit celý nebo z části bez písemného souhlasu.

VYPRACOVAL: ZODP. PROJEKTANT IN. M. KUBÁTOVÁ, ING.P. MYSLIVEC	TAPA projekt TAPA PROJEKT S.R.O.
OKRES: SVĚTLÁ NAD SÁZAVOU KRAJ: VYSOČINA	
INVESTOR: MĚSTO SVĚTLÁ NAD SÁZAVOU NÁM. TŘÍKRÁL Z LÍPY 18, 582 91 SVĚTLÁ NAD SÁZAVOU	
KULTURNÍ CENTRUM – STAVEBNÍ ÚPRAVY RESTAURACE SVĚTLÁ NAD SÁZAVOU, NÁMĚSTÍ TŘÍKRÁL Z LÍPY č.p. 586, 587, 588 D.1.1 ARCHITEKTONICKO-STAVEBNÍ ŘEŠENÍ kat. území: Světlá nad Sázavou parcel stavby: 232/1, 232/2, 232/3	DATUM: 1/2019 ZAK.Č.: 1902 MĚŘÍTKO: 1:50 Č.KOPIE:
NÁZEV VÝKRESU: PŮDORYS II.NP NOVĚ NAVRHOVANÉ	Č.V.: D.1.1-09

III. NP

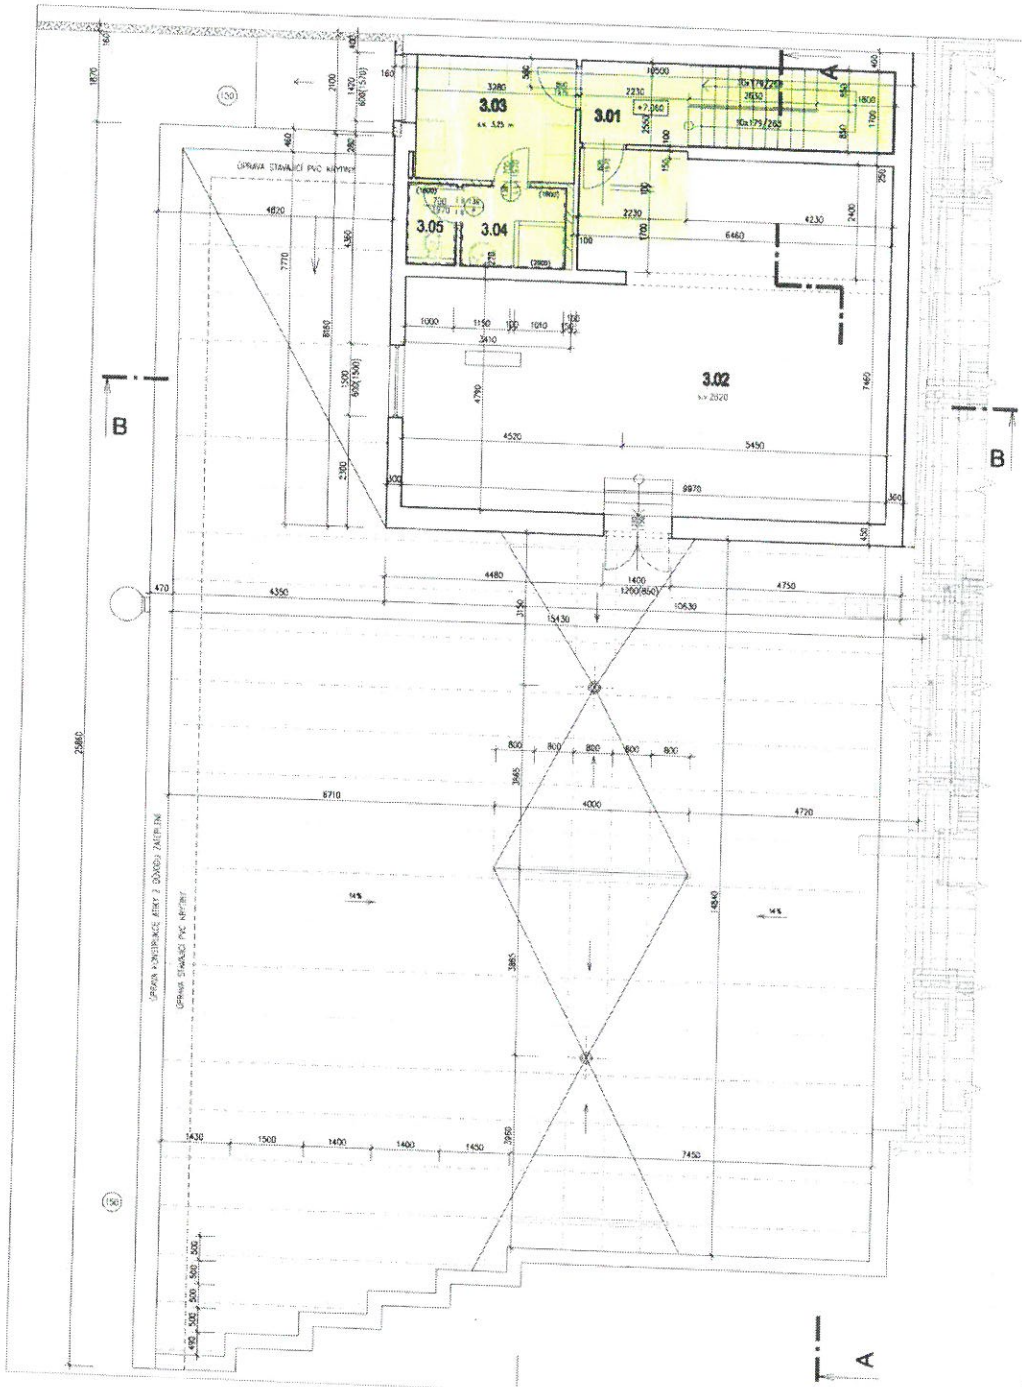

LEGENDA HMOT

STAVAJÍCÍ ZDIVO (CIHELNÉ, SILIKÁTOVÉ, KAMENNÉ ZDIVO NA MVC)

BOURANÉ KONSTRUKCE

KONTAKTNÍ ZATEPLOVACÍ SYSTÉM, IZOLANT - MINERÁLNÍ VATA TL. 160 mm

LEGENDA MÍSTNOSTÍ

	ČÍSLO	VYUŽITÍ MÍSTNOSTI	PLOCHA (m²)	PODLAHA	STĚNA	STROP
SO 01	3.01	PROVOZNÍ SOCIÁLNÍ ZÁZEMÍ	11.11	KERAMICKÁ DLAŽBA	STÁVAJÍCÍ OMÍTKA A MALBA	STÁVAJÍCÍ OMÍTKA A MALBA
	3.02	STRAVOVNA VZT	64.77	BETONOVÁ MAZANINA	STÁVAJÍCÍ OMÍTKA A MALBA	STÁVAJÍCÍ OMÍTKA A MALBA
	3.03	ŠATNA MUŽI	8.40	PVC	STÁVAJÍCÍ OMÍTKA A MALBA	STÁVAJÍCÍ OMÍTKA A MALBA
	3.04	UMÝVÁRNA	3.70	KERAMICKÁ DLAŽBA	STÁVAJÍCÍ OMÍTKA, KERAMICKÝ OBKLAD	STÁVAJÍCÍ OMÍTKA A MALBA
	3.05	WC	1.70	KERAMICKÁ DLAŽBA	STÁVAJÍCÍ OMÍTKA, KERAMICKÝ OBKLAD	STÁVAJÍCÍ OMÍTKA A MALBA

OZNAČENÍ PRO NOVĚ NAVRHOVANÉ A ZMĚNY PROTI PŮVODNÍ DOKUMENTACI

- ČÁST

KULTURNÍ CENTRUM - STAVEBNÍ ÚPRAVY RESTAURACE
SVĚTLÁ NAD SÁZAVOU, NÁMĚSTÍ TRČKŮ Z LÍPY č.p. 986, 217, 506
PŮDORYS III.NP NOVĚ NAVRHOVANÉ M 1:50

POZNÁMKA

VĚTŠINU DETAILŮ ŘEŠIT PŘI REALIZAČNÍ STAVBY.

- PŘED ZAHÁJENÍM JAKÝCHKOLIV BOURACÍCH PRACÍ NAVRHUJI PROJEVIT, ZAJISTIT STAVEBNĚ NOSNÉ KONSTRUKCE
- BOURÁNÍ BUDE PROVEDENO S OHLEDEM NA STÁVAJÍCÍ SKUTEČNÝ STAV KONSTRUKCÍ ZJIŠTĚNÝ PŘI REALIZACI VČETNĚ ZAJIŠTĚNÍ PODLOŽÍ
- STAVEBNÍ PŘÍPRAVY BUDOU PROVÁDĚNY DLE PLATNÝCH ČSN A TECHNOLOGICKÝCH PŘEDPISŮ ZA DODRŽENÍ BEZPEČNOSTI PRÁCE.
- V PŘÍPADĚ NEJASNOSTÍ O NEPŘEDVÍDATELNÝCH OKOLNOSTECH NUTNÉ ŘÍZENÍ ORGANIZANTA A TOPOLOGICKÝM ŘEŠENÍ, OPRAVENÍ VLASTNÍ POSTUPU PRACÍ NA STAVBĚ.

±0,000 = 404, 180 m n.m., B.p.v.

SO 01 STAVEBNÍ ÚPRAVY DOMU Č.P. 986 MĚSTSKÁ RESTAURACE

Veškerá práva vyhrazena. Tento výkres i jeho jednotlivé prvky nesmí být bez souhlasu autora kopírovány nebo jinak použity.

VYPRACOVAL:	POZN.:
ING. M. KUBÁTOVÁ, VRCH. ARCHITEKT	
OBEC: SVĚTLÁ NAD SÁZAVOU	KRAJ: VYSOČINA
INVESTOR: MĚSTO SVĚTLÁ NAD SÁZAVOU, NÁM. TRČKŮ Z LÍPY 18, 582 91 SVĚTLÁ NAD SÁZAVOU	
STAVBA: KULTURNÍ CENTRUM - STAVEBNÍ ÚPRAVY RESTAURACE SVĚTLÁ NAD SÁZAVOU, NÁMĚSTÍ TRČKŮ Z LÍPY č.p. 986, 217, 506	
D.1.1 ARCHITEKTONICKO-STAVEBNÍ ŘEŠENÍ	
NÁZEV VÝKRESU: PŮDORYS III.NP NOVĚ NAVRHOVANÉ	

TAPA projekt
TAPA PROJEKT s.r.o.

DATUM:	6/2015
ČÍSLO:	PD
ZAK. Č.	1502/1
MĚŘÍTKO:	1:50
Č.VÝKR.	D.1.1-04