




Orientační zakres sítě SmVaK Ostrava a.s.		Kat. území: Dolní Suchá
Vytiskl: Gillová	Tisk dne: 20.12.2021	Číslo vyjádření:
Měřítko: 1:500		0 m 25



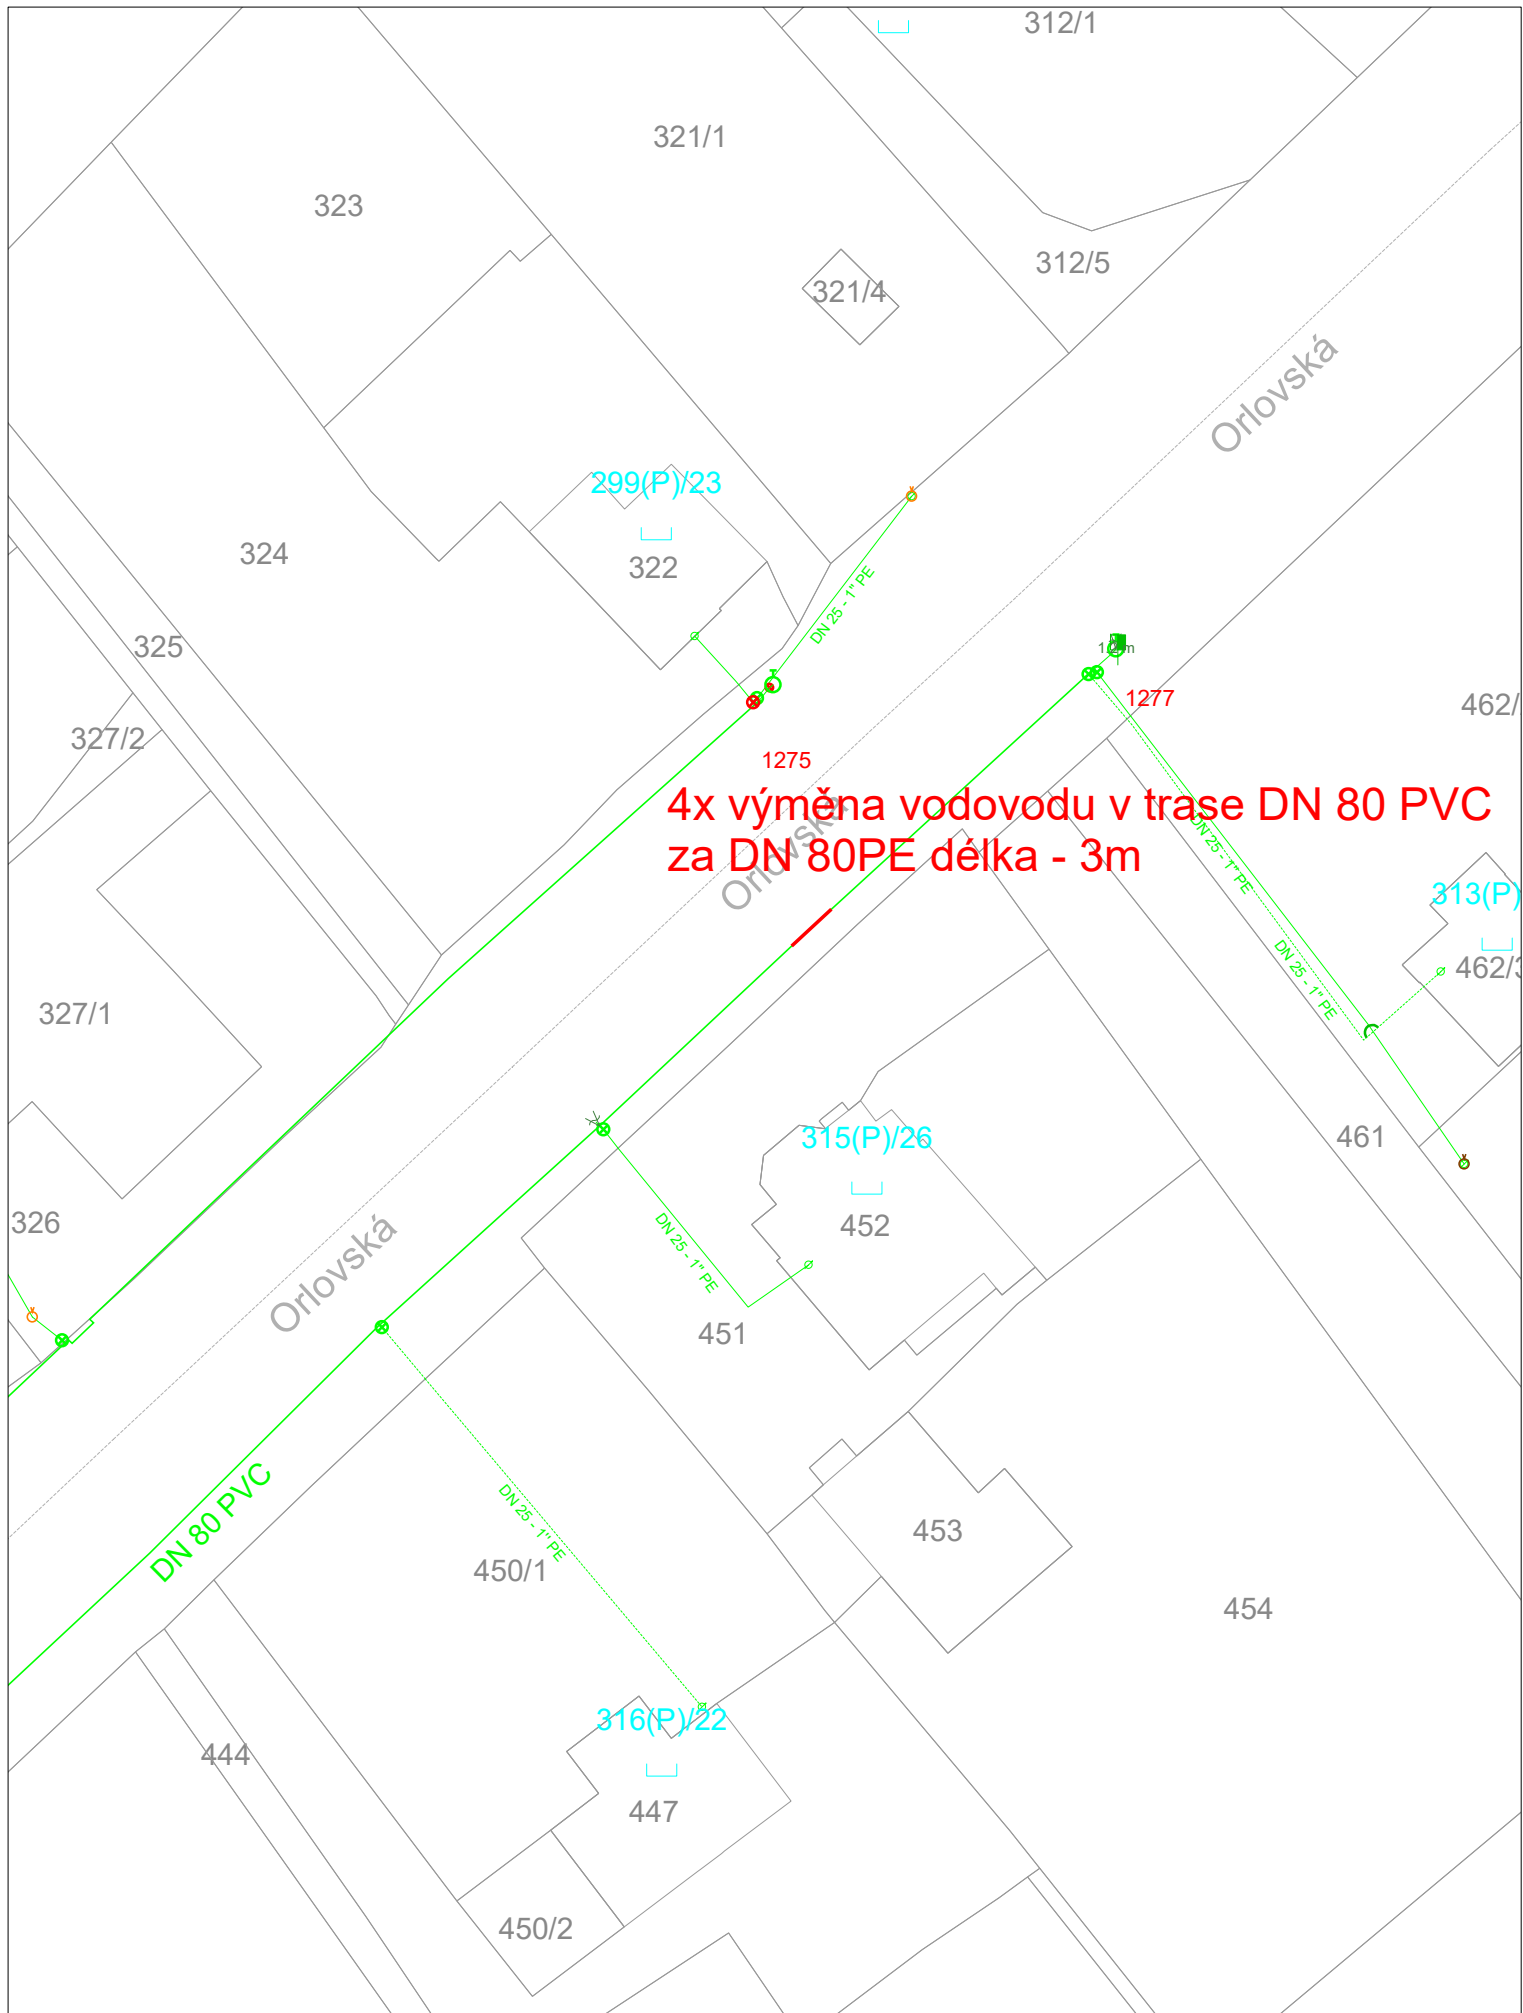

**4x výměna vodovodu v trase DN 80 PVC
za DN 80PE délka - 3m**

Orientační zakres sítě SmVaK Ostrava a.s.		Kat. území: Dolní Suchá		 Severomoravské vodovody a kanalizace Ostrava a.s. 
Vytiskl: Gillová	Tisk dne: 20.12.2021	Číslo vyjádření:		
Měřítko: 1:500		0 m 25 