





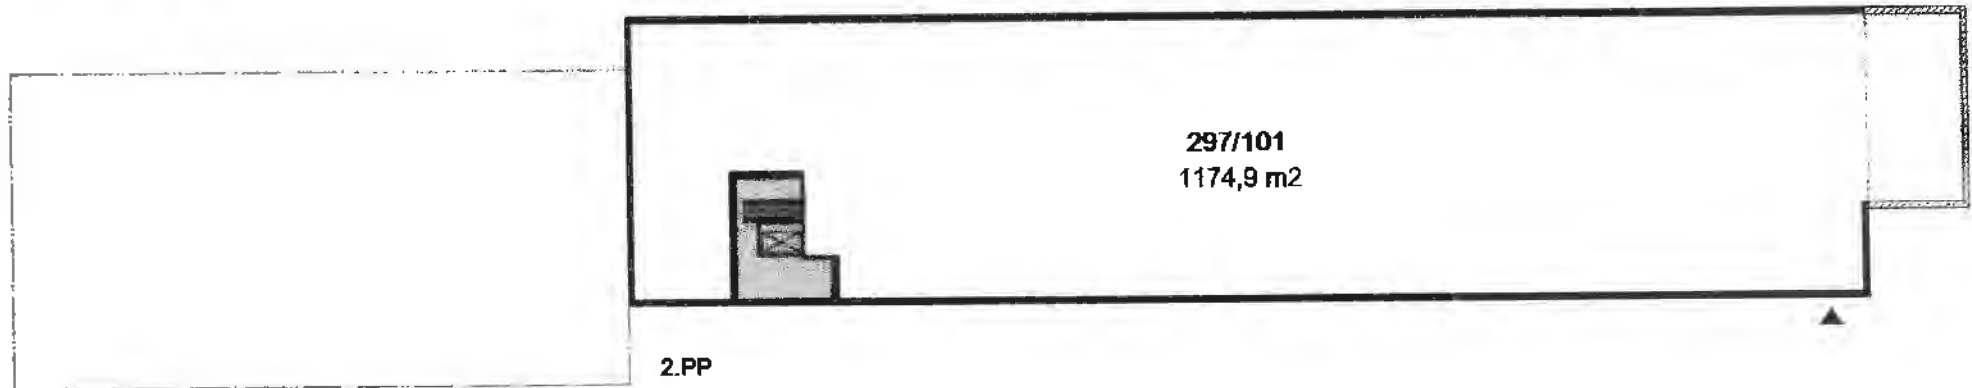

ROHÁČOVA č.p. 265, 266, 273, 297, 299, 301  
k.ú. ŽIŽKOV

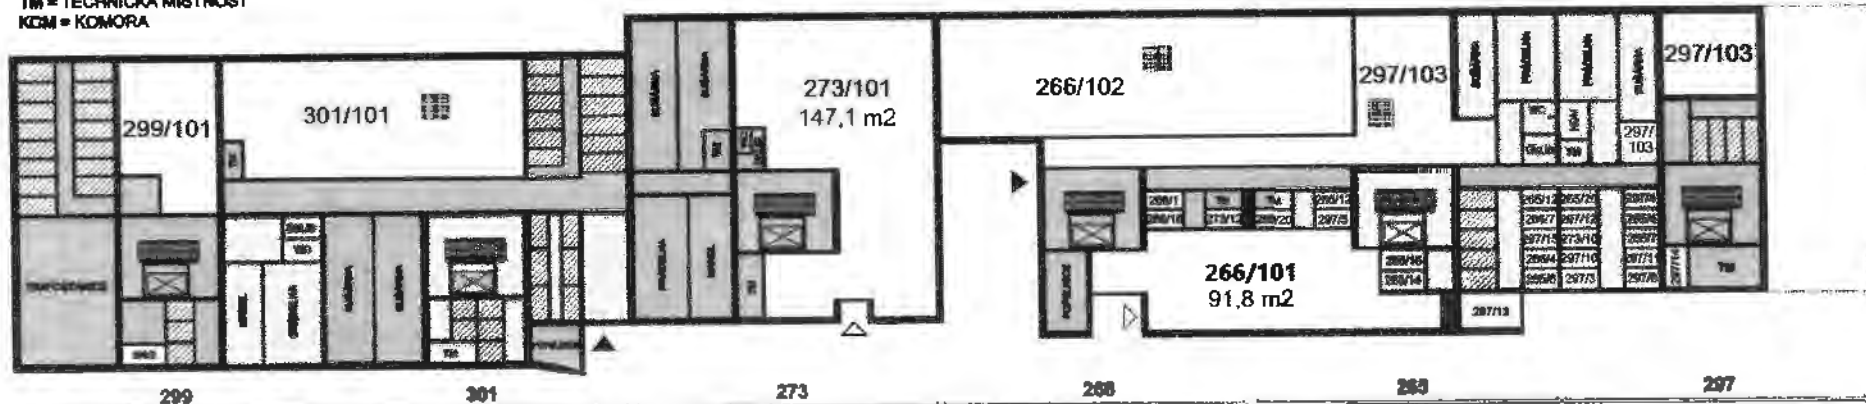

TM = TECHNICKÁ MÍSTNOST  
KCM = KOKORNA




1.PP


-  byt zahrnutý v jednotce
-  nebytový prostor zahrnutý v jednotce
-  společné prostory všem vlastníkům jednotek
-  společné prostory k výlučnému užívání vlastníků jednotek

# ROHÁČOVA č.p. 265, 266, 273, 297, 299, 301

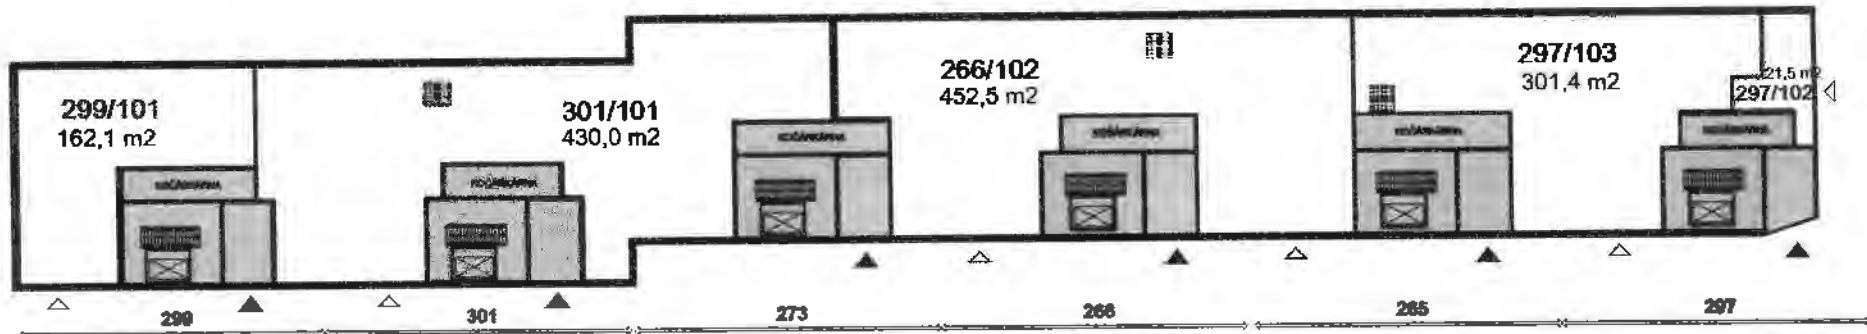


 
k.ú. ŽIŽKOV

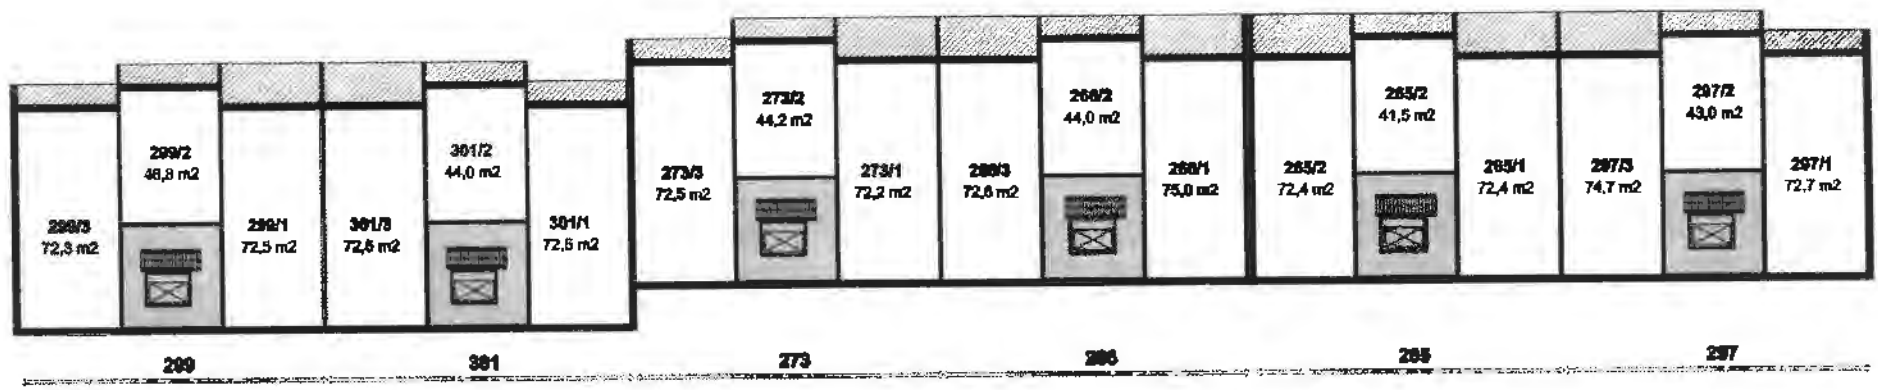

1.NP




2.NP


-  byt zahrnutý v jednotce
-  nebytový prostor zahrnutý v jednotce
-  společné prostory všem vlastníkům jednotek
-  společné prostory k výlučnému užívání vlastníků jednotek

# ROHÁČOVA č.p. 265, 266, 273, 297, 299, 301

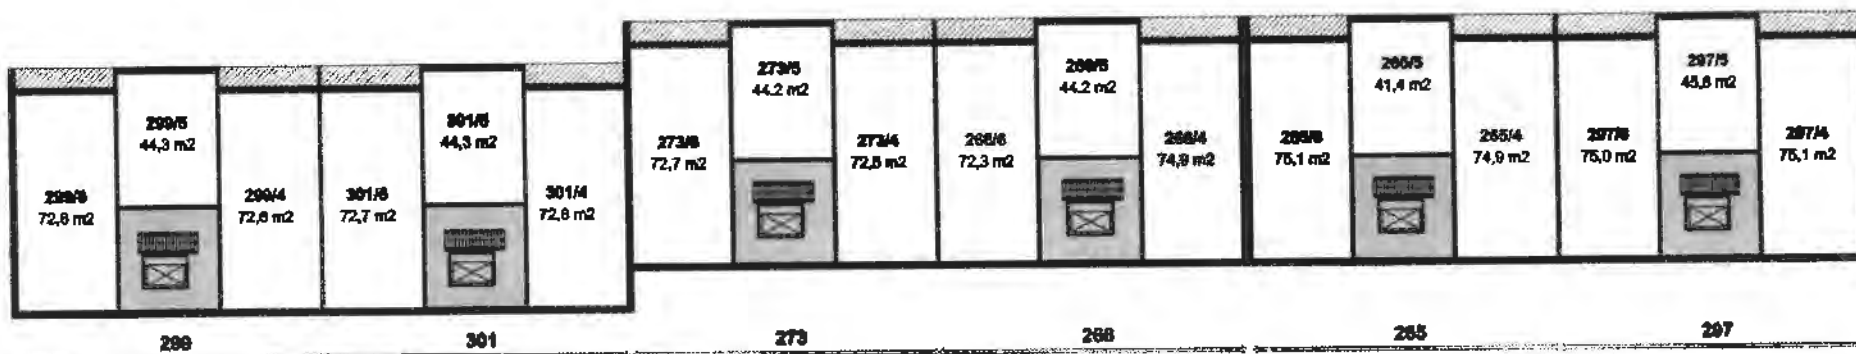


 
k.ú. ŽIŽKOV

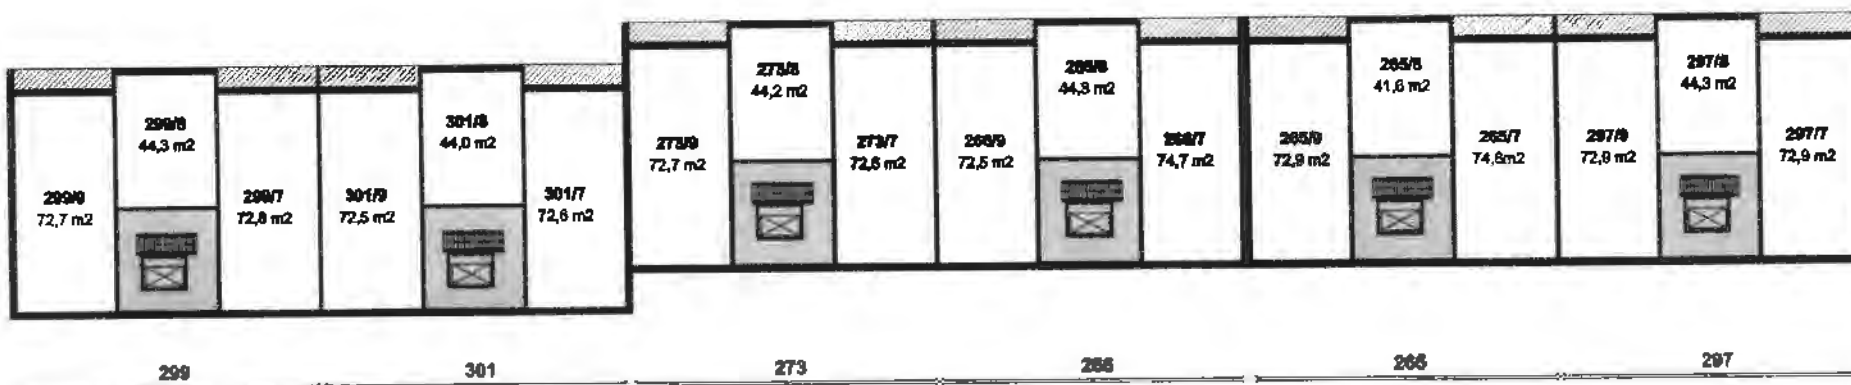

3.NP




4.NP


-  byt zahrnutý v jednotce
-  nebytový prostor zahrnutý v jednotce
-  společné prostory všem vlastníkům jednotek
-  společné prostory k výlučnému užívání vlastníků jednotek

# ROHÁČOVA č.p. 265, 266, 273, 297, 299, 301

k.ú. ŽIŽKOV

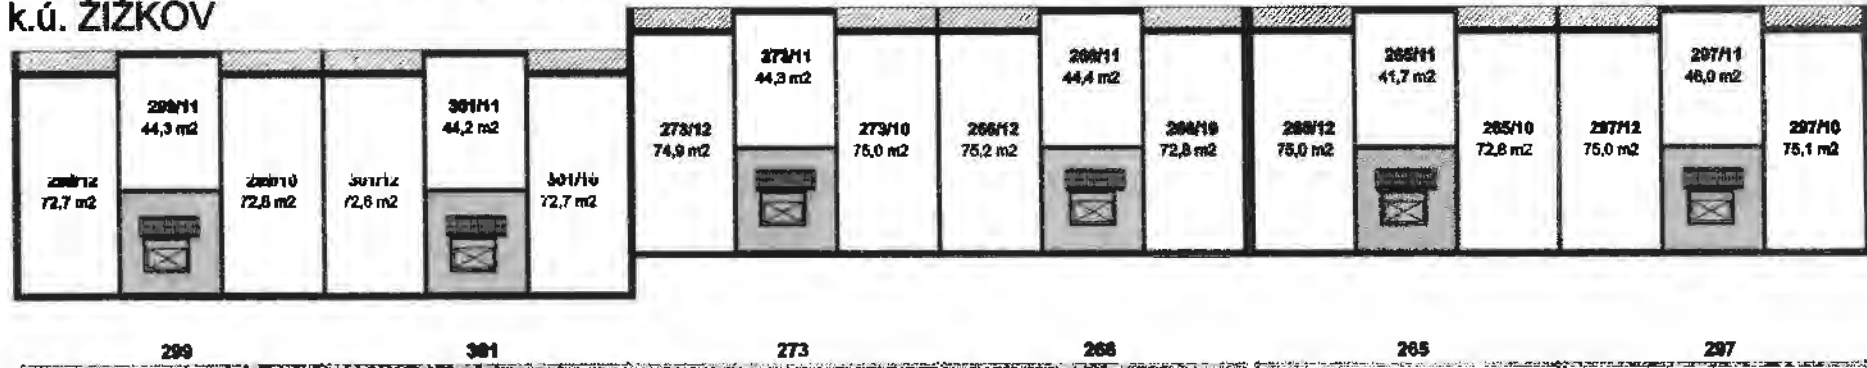

5.NP

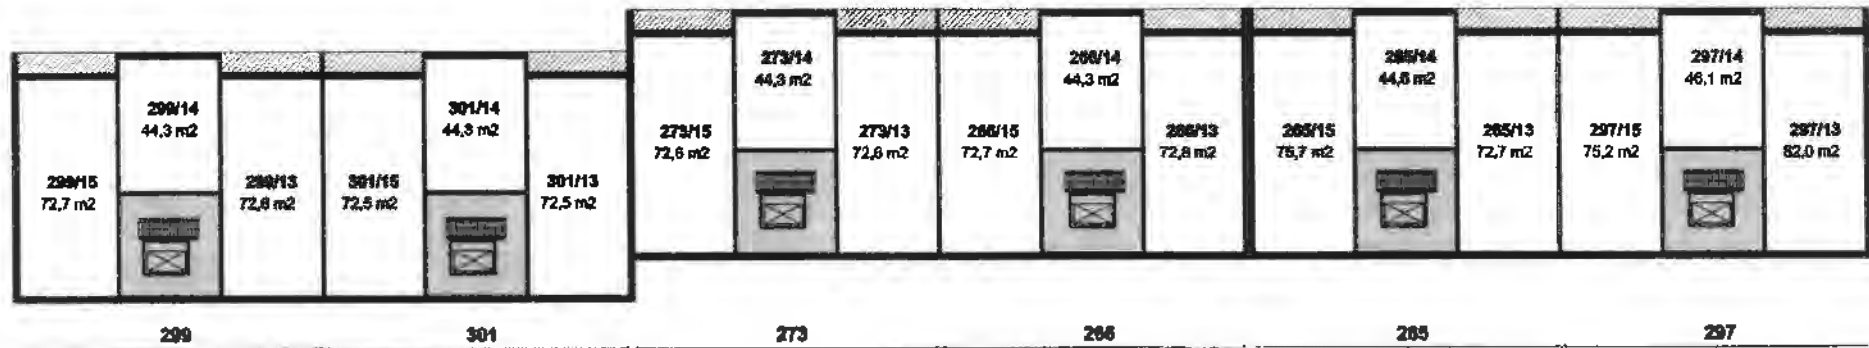


6.NP


- byt zahrnutý v jednotce
- nebytový prostor zahrnutý v jednotce
- společné prostory všem vlastníkům jednotek
- společné prostory k výlučnému užívání vlastníkům jednotek

# ROHÁČOVA č.p. 265, 266, 273, 297, 299, 301

k.ú. ŽIŽKOV

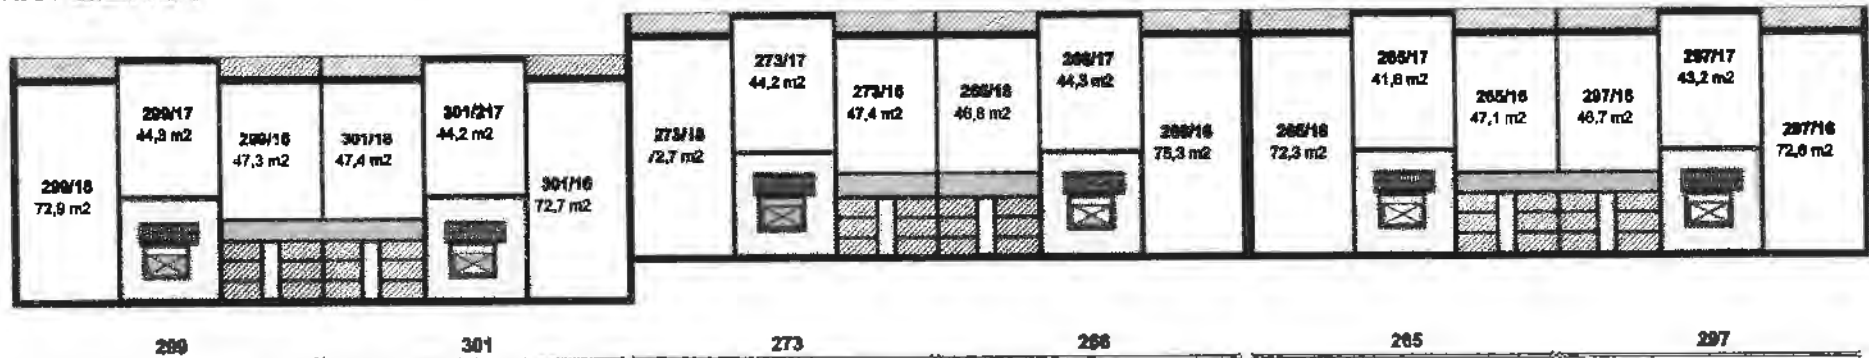


7.NP

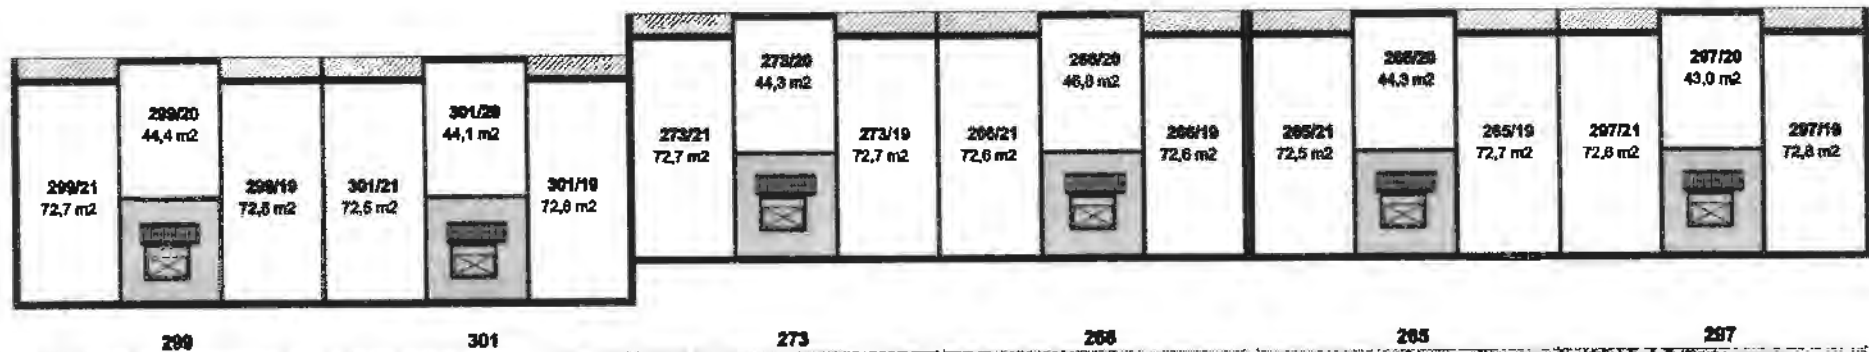





8.NP

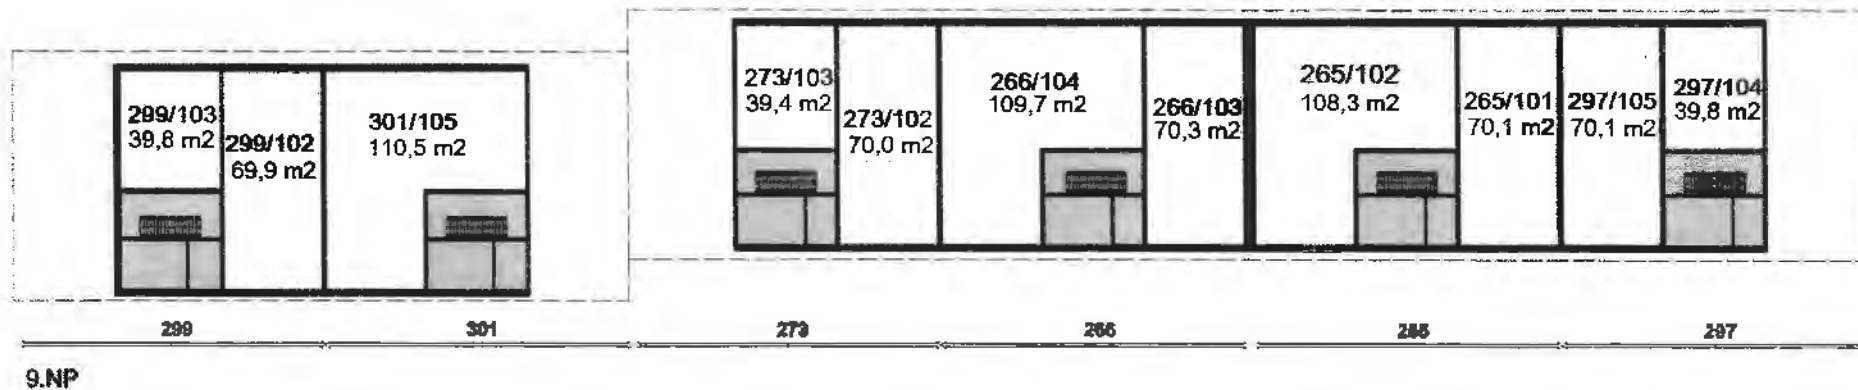- byt zahrnutý v jednotce
- nebytový prostor zahrnutý v jednotce
- společné prostory všem vlastníkům jednotek
- společné prostory k výlučnému užívání vlastníků jednotek

ROHÁČOVA č.p. 265, 266, 273, 297, 299, 301  
k.ú. ŽIŽKOV



-  byt zahrnutý v jednotce
-  nebytový prostor zahrnutý v jednotce
-  společné prostory všem vlastníkům jednotek
-  společné prostory k výlučnému užívání vlastníků jednotek