


PLÁNEK UMÍSTĚNÍ TOALET - BA 2022 (180KS)

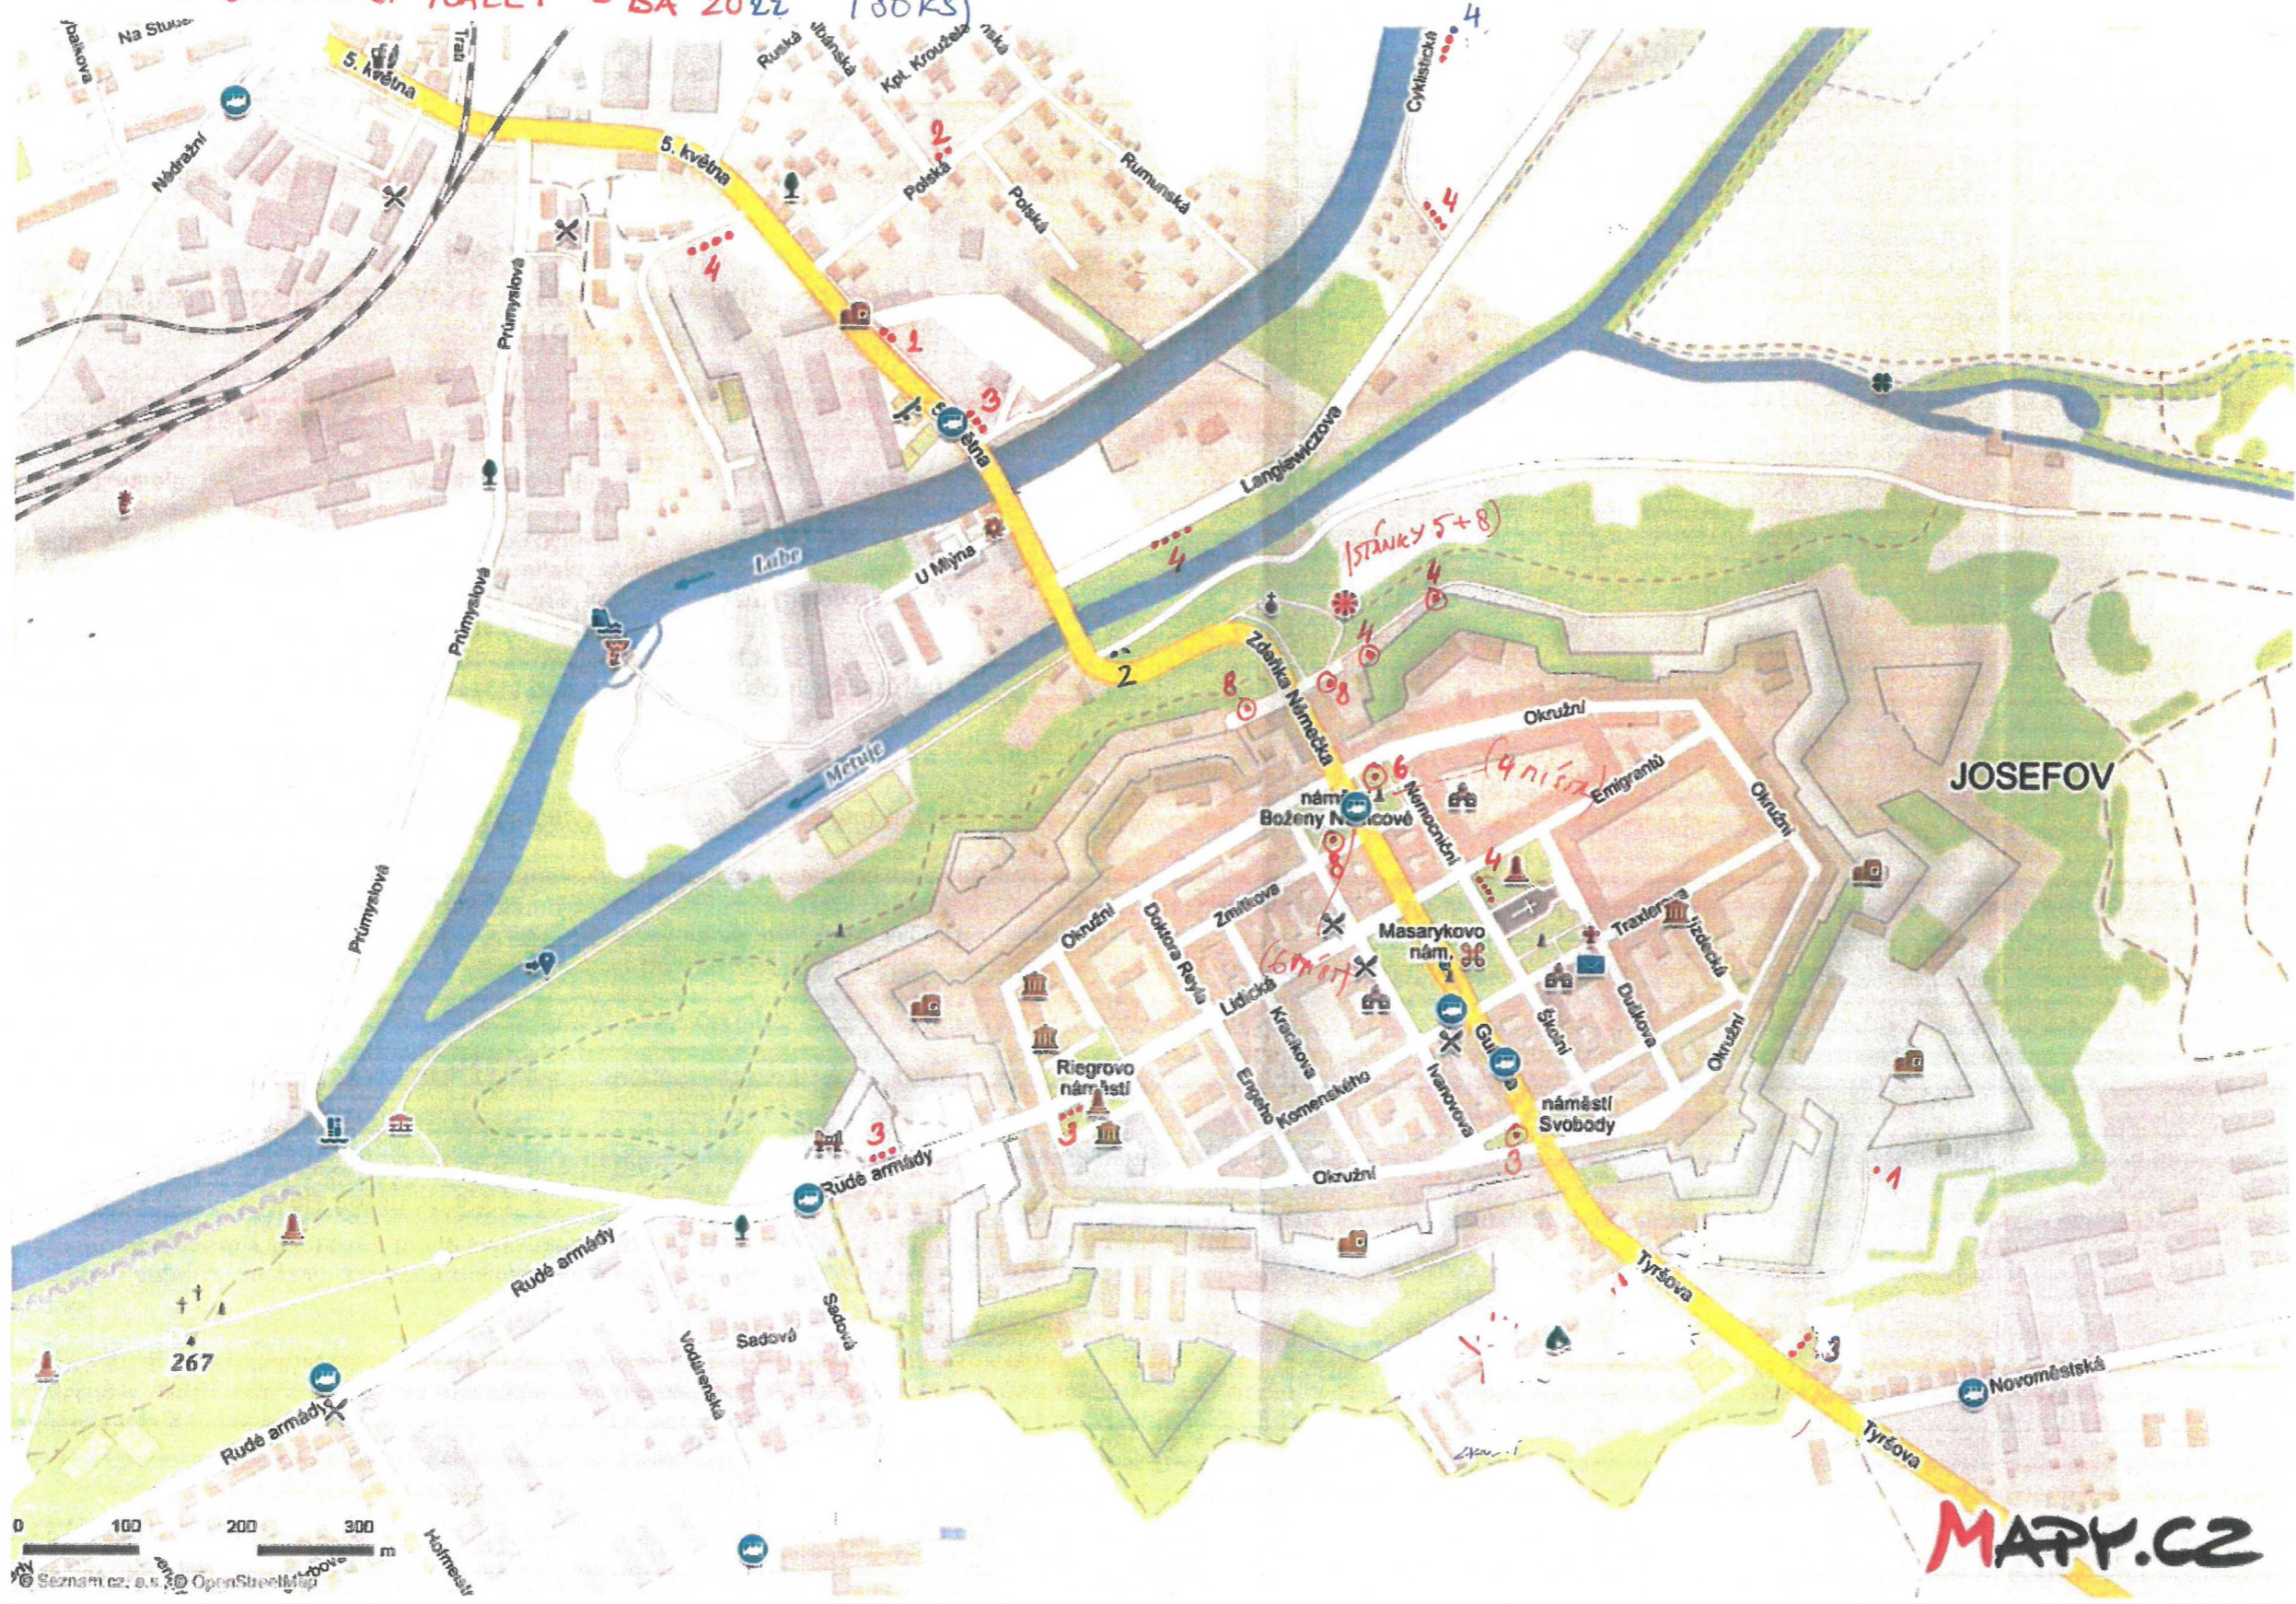

0 100 200 300 m
Seznam.cz a.s. OpenStreetMap

MAPY.CZ