



Revitalizace ložišť BD Mrkvickova 1370-77 (I. Etapa)

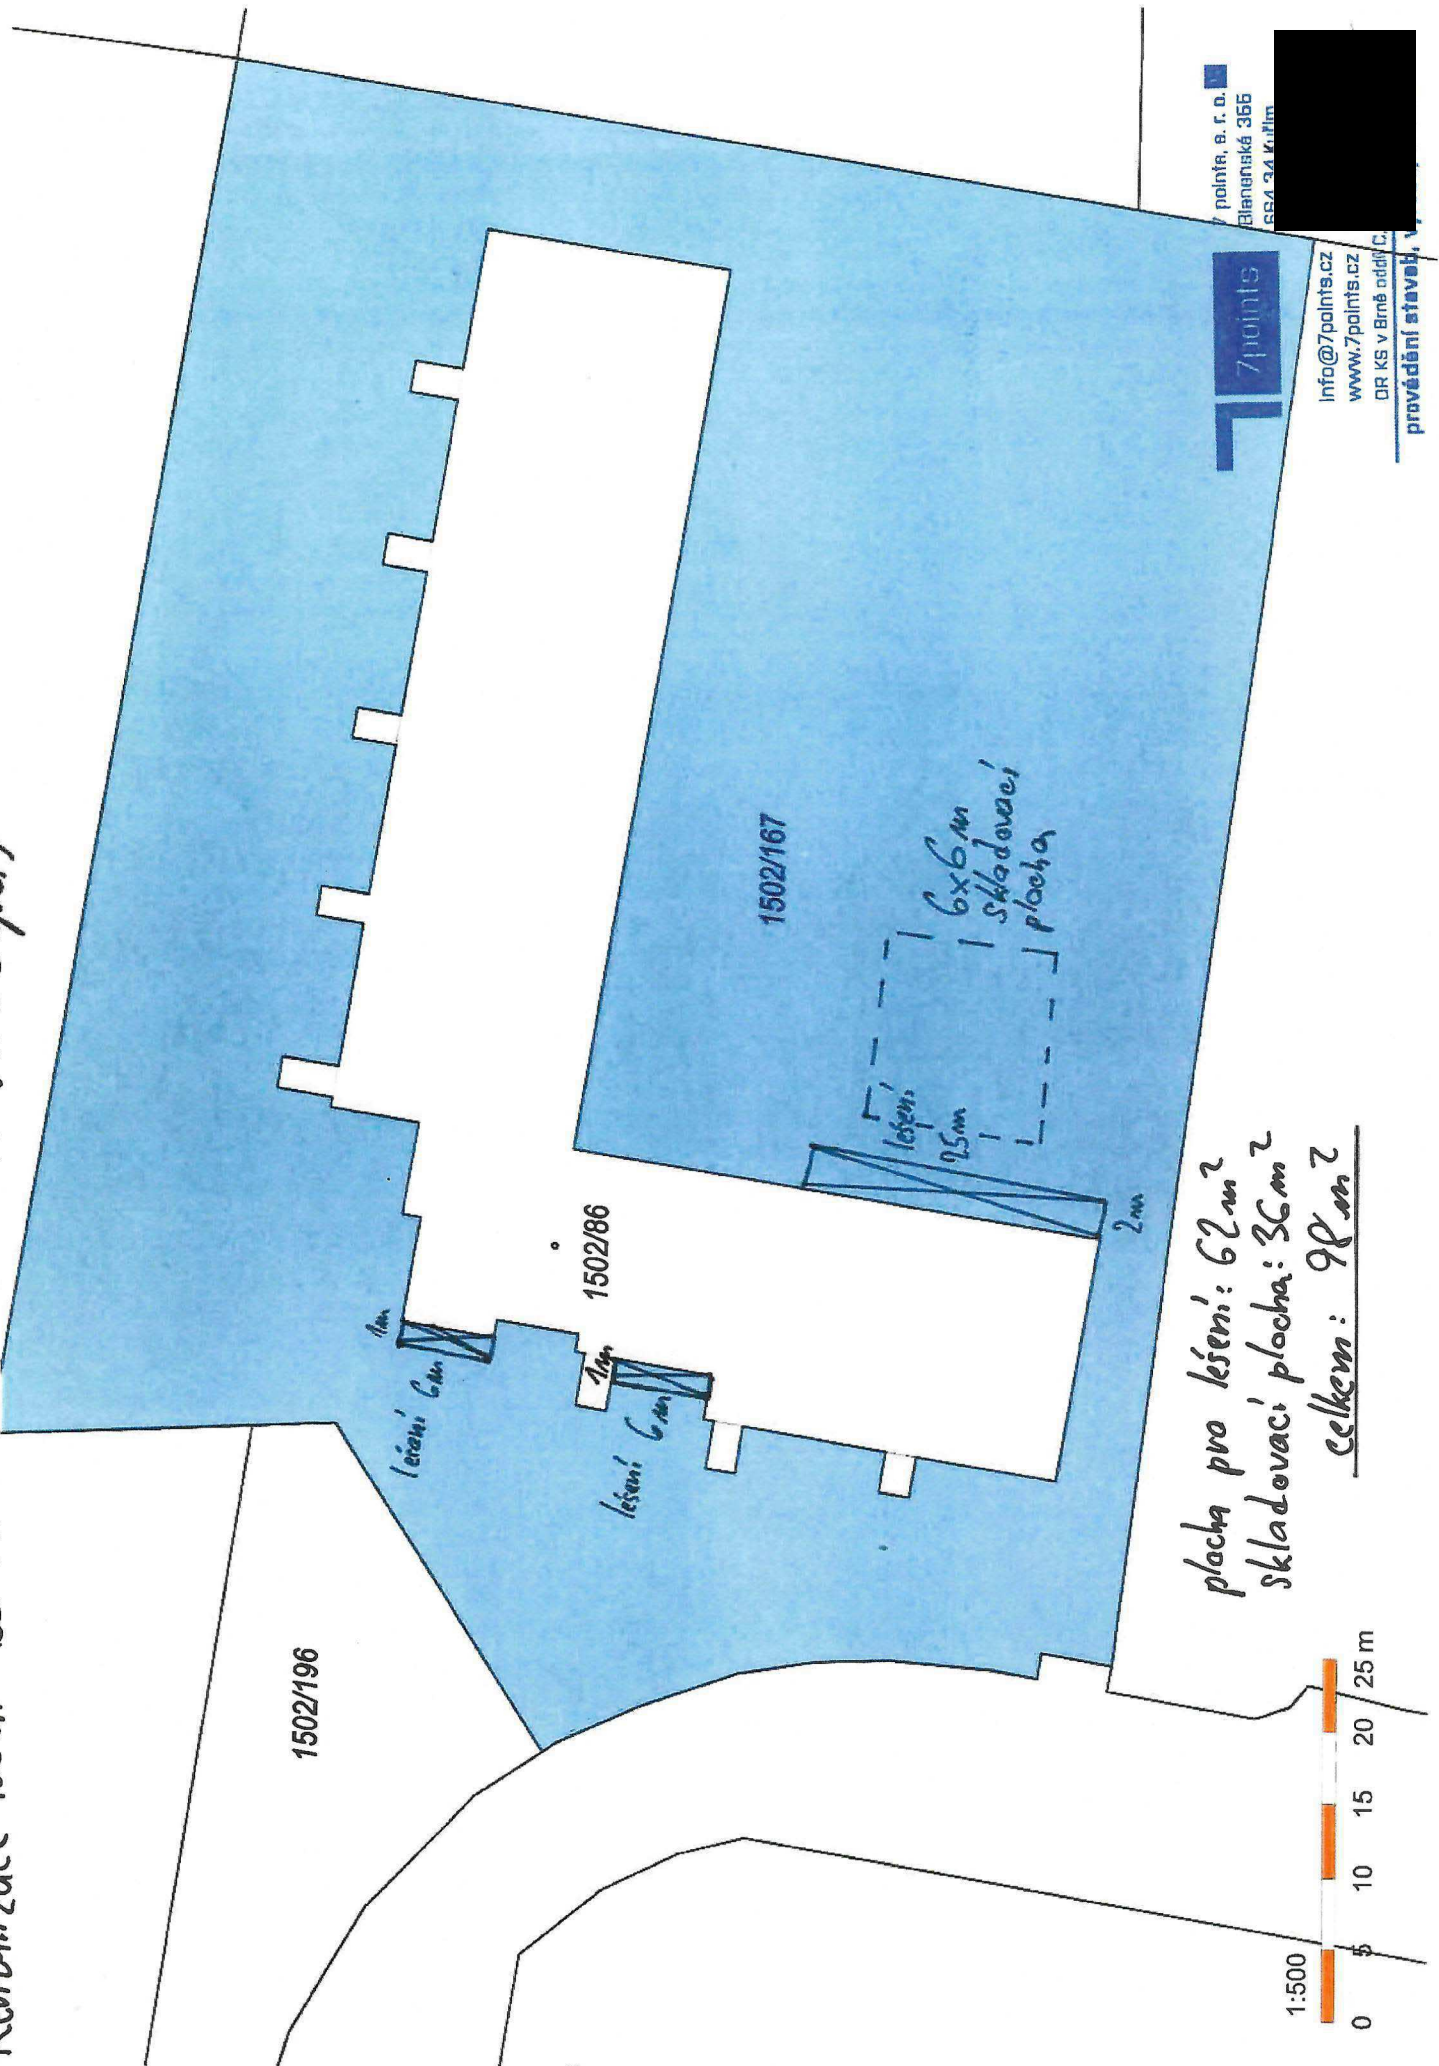

plocha pro léšení: 62 m²
 skladovací plocha: 36 m²
celkem: 98 m²

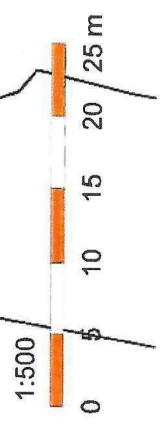

info@7points.cz
 www.7points.cz
 DR KS v Brně oddíl C
 provádění staveb, v

7 points, s. r. o.
 Blahenská 355
 654 32 Kufim

