

OBJEDNÁVKA č. 15

Ze dne: 19. 7. 2022
Vystavila: Blanka Pírková
e-mail: [REDACTED]
Vyřizuje: Ing. Eduard Šmehlík

Odběratel: Střední škola automobilní [REDACTED]
Nádražní 301
534 01 Holice
IČ: 13582909

Dodavatel: Vaspo Vamberk s.r.o
Karel Bačina
Smetanovo nábřeží 180,
Vamberk, 517 54
IČ: 47470046
DIČ: CZ47470046

Objednáváme u Vás výměnu venkovních světel v areálu školy dle přílohy v celkové ceně 198.609,- Kč s termínem realizace nejpozději do 31.12.2022.

Příloha:
Rozpočet stavby venkovního osvětlení
Situace venkovní osvětlení

Prosíme o potvrzení objednávky a vystavení faktury na naši adresu.

Děkujeme za vyřízení.



VASPO
VASPO VAMBERK s.r.o.
Smetanovo nábřeží 180, 517 54 VAMBERK
Oddíl C, vložka 60
tel. 09420 484
IČO 47470046 DIČ CZ47470046



Střední škola automobilní Holice
Nádražní 301, 534 01 Holice
④



Mgr. Bc. Michal Šedivka
ředitel

Střední škola automobilní Holice zapsaná v OR vedeném Krajským soudem v Hradci Králové, oddíl Pr, vložka 1472
Organizace není plátcem DPH.

Střední škola automobilní Holice / Nádražní 301 / 534 01 Holice
+420 466 682 029 / spsauto@spsauto.cz / ID datové schránky: 396vgxw / www.spsauto.cz / www.facebook.com/spsauto
IČO: 135 82 909 / IZO: 013 582 909 / Bankovní spojení: KB Holice 24432561/0100

REKAPITULACE STAVBY

Kód: 2022/23/H1
Stavba: VENKOVNÍ OSVĚTLENÍ

KSO:		CC-CZ:	
Místo:		Datum:	18. 7. 2022
Zadavatel:		IČ:	135 82 909
Střední škola automobilní Holice		DIČ:	
Zhotovitel:		IČ:	
		DIČ:	
Projektant:		IČ:	
Ing. Horák Lukáš		DIČ:	
Zpracovatel:		IČ:	64255727
ApA Vamberk s.r.o.		DIČ:	CZ64255727
Poznámka:			

Cena bez DPH			164 140,00
---------------------	--	--	-------------------

	Sazba daně	Základ daně	Výše daně
DPH základní	21,00%	164 140,00	34 469,00
DPH snížená	15,00%	0,00	0,00

Cena s DPH	v	CZK	198 609,00
-------------------	----------	------------	-------------------

REKAPITULACE ČLENĚNÍ SOUPISU PRACÍ

Stavba: **VENKOVNÍ OSVĚTLENÍ**

Místo:
Zadavatel: Střední škola automobilní Holice
Zhotovitel:

Datum: 18. 7. 2022
Projektant: Ing. Horák Lukáš
Zpracovatel: ApA Vamberk s.r.o.

Kód dílu - Popis

Cena celkem [CZK]

Náklady ze soupisu prací

164 140,10

PSV - Práce a dodávky PSV

164 140,10

741 - Elektroinstalace - silnoproud

164 140,10

SOUPIS PRACÍ

Stavba: **VENKOVNÍ OSVĚTLENÍ**

Místo:
Zadavatel: Střední škola automobilní Holice
Zhotovitel:

Datum: 18. 7. 2022
Projektant: Ing. Horák Lukáš
Zpracovatel: ApA Vamberk s.r.o.

PČ	Typ	Kód	Popis	MJ	Množství	J.cena [CZK]	Cena celkem [CZK]
----	-----	-----	-------	----	----------	--------------	-------------------

Náklady soupisu celkem

164 140,10

D PSV

Práce a dodávky PSV


164 140,10

D 741

Elektroinstalace - silnoproud

164 140,10

10	K	741112111	Montáž rozvodka nástěnná plastová čtyřhranná vodič D do 4 mm ²	kus	14,000	290,00	4 060,00
11	M	34571478	krabice v uzavřeném provedení PP s krytím IP 66 čtvercová 80x80mm	kus	14,000	160,40	2 245,60
12	K	741122611	Montáž kabel Cu plný kulatý žíla 3x1,5 až 6 mm ² uložený pevně (např. CYKY)	m	100,000	45,50	4 550,00
13	M	34111030	kabel instalační jádro Cu plné izolace PVC plášť PVC 450/750V (CYKY) 3x1,5mm ²	m	115,000	17,90	2 058,50
5	K	741372012	Montáž svítidlo LED interiérové přisazené nástěnné reflektorové bez pohybového čidla se zapojením vodičů	kus	14,000	231,00	3 234,00
6	M	RMAT0002	Svítidlo LED přisazené reflektorové 525mA, 2375lm + konzole na zeď	kus	14,000	4 108,00	57 512,00
17	K	74137206R	Montáž LED exteriérové pohybové čidlo se zapojením vodičů	kus	12,000	372,00	4 464,00
18	M	3483500R	LED čidlo pohybu	kus	12,000	2 000,00	24 000,00
2	K	741372833	Demontáž svítidla průmyslového výbojkového venkovního na stožáru přes 3 m bez zachování funkčnosti	kus	2,000	244,00	488,00
14	K	741373002	Montáž svítidlo výbojkové průmyslové stropní na výložník	kus	1,000	464,00	464,00
15	M	RMAT0003	LED pouliční lampa neutrální denní s kloubovým adaptérem 30W	kus	1,000	7 800,00	7 800,00
1	K	74137580R	Demontáž svítidla přisazeného 1 zdroj	kus	14,000	126,00	1 764,00
7	K	2203703R	Pronájem výsuvné plošiny s obsluhou + doprava na stavbu	hod	12,000	2 000,00	24 000,00
8	K	2203703R2	Jeřáb s obsluhou + doprava na stavbu (demontáž stávajícího sloupů VO)	hod	2,000	5 000,00	10 000,00
19	K	2203703R3	Upravení terénu po demontáži sloupů (hutnění jámy a srovnání s terénem)	klp	2,000	2 000,00	4 000,00
16	K	210280002	Zkoušky a prohlídky el rozvodů	kus	1,000	13 500,00	13 500,00

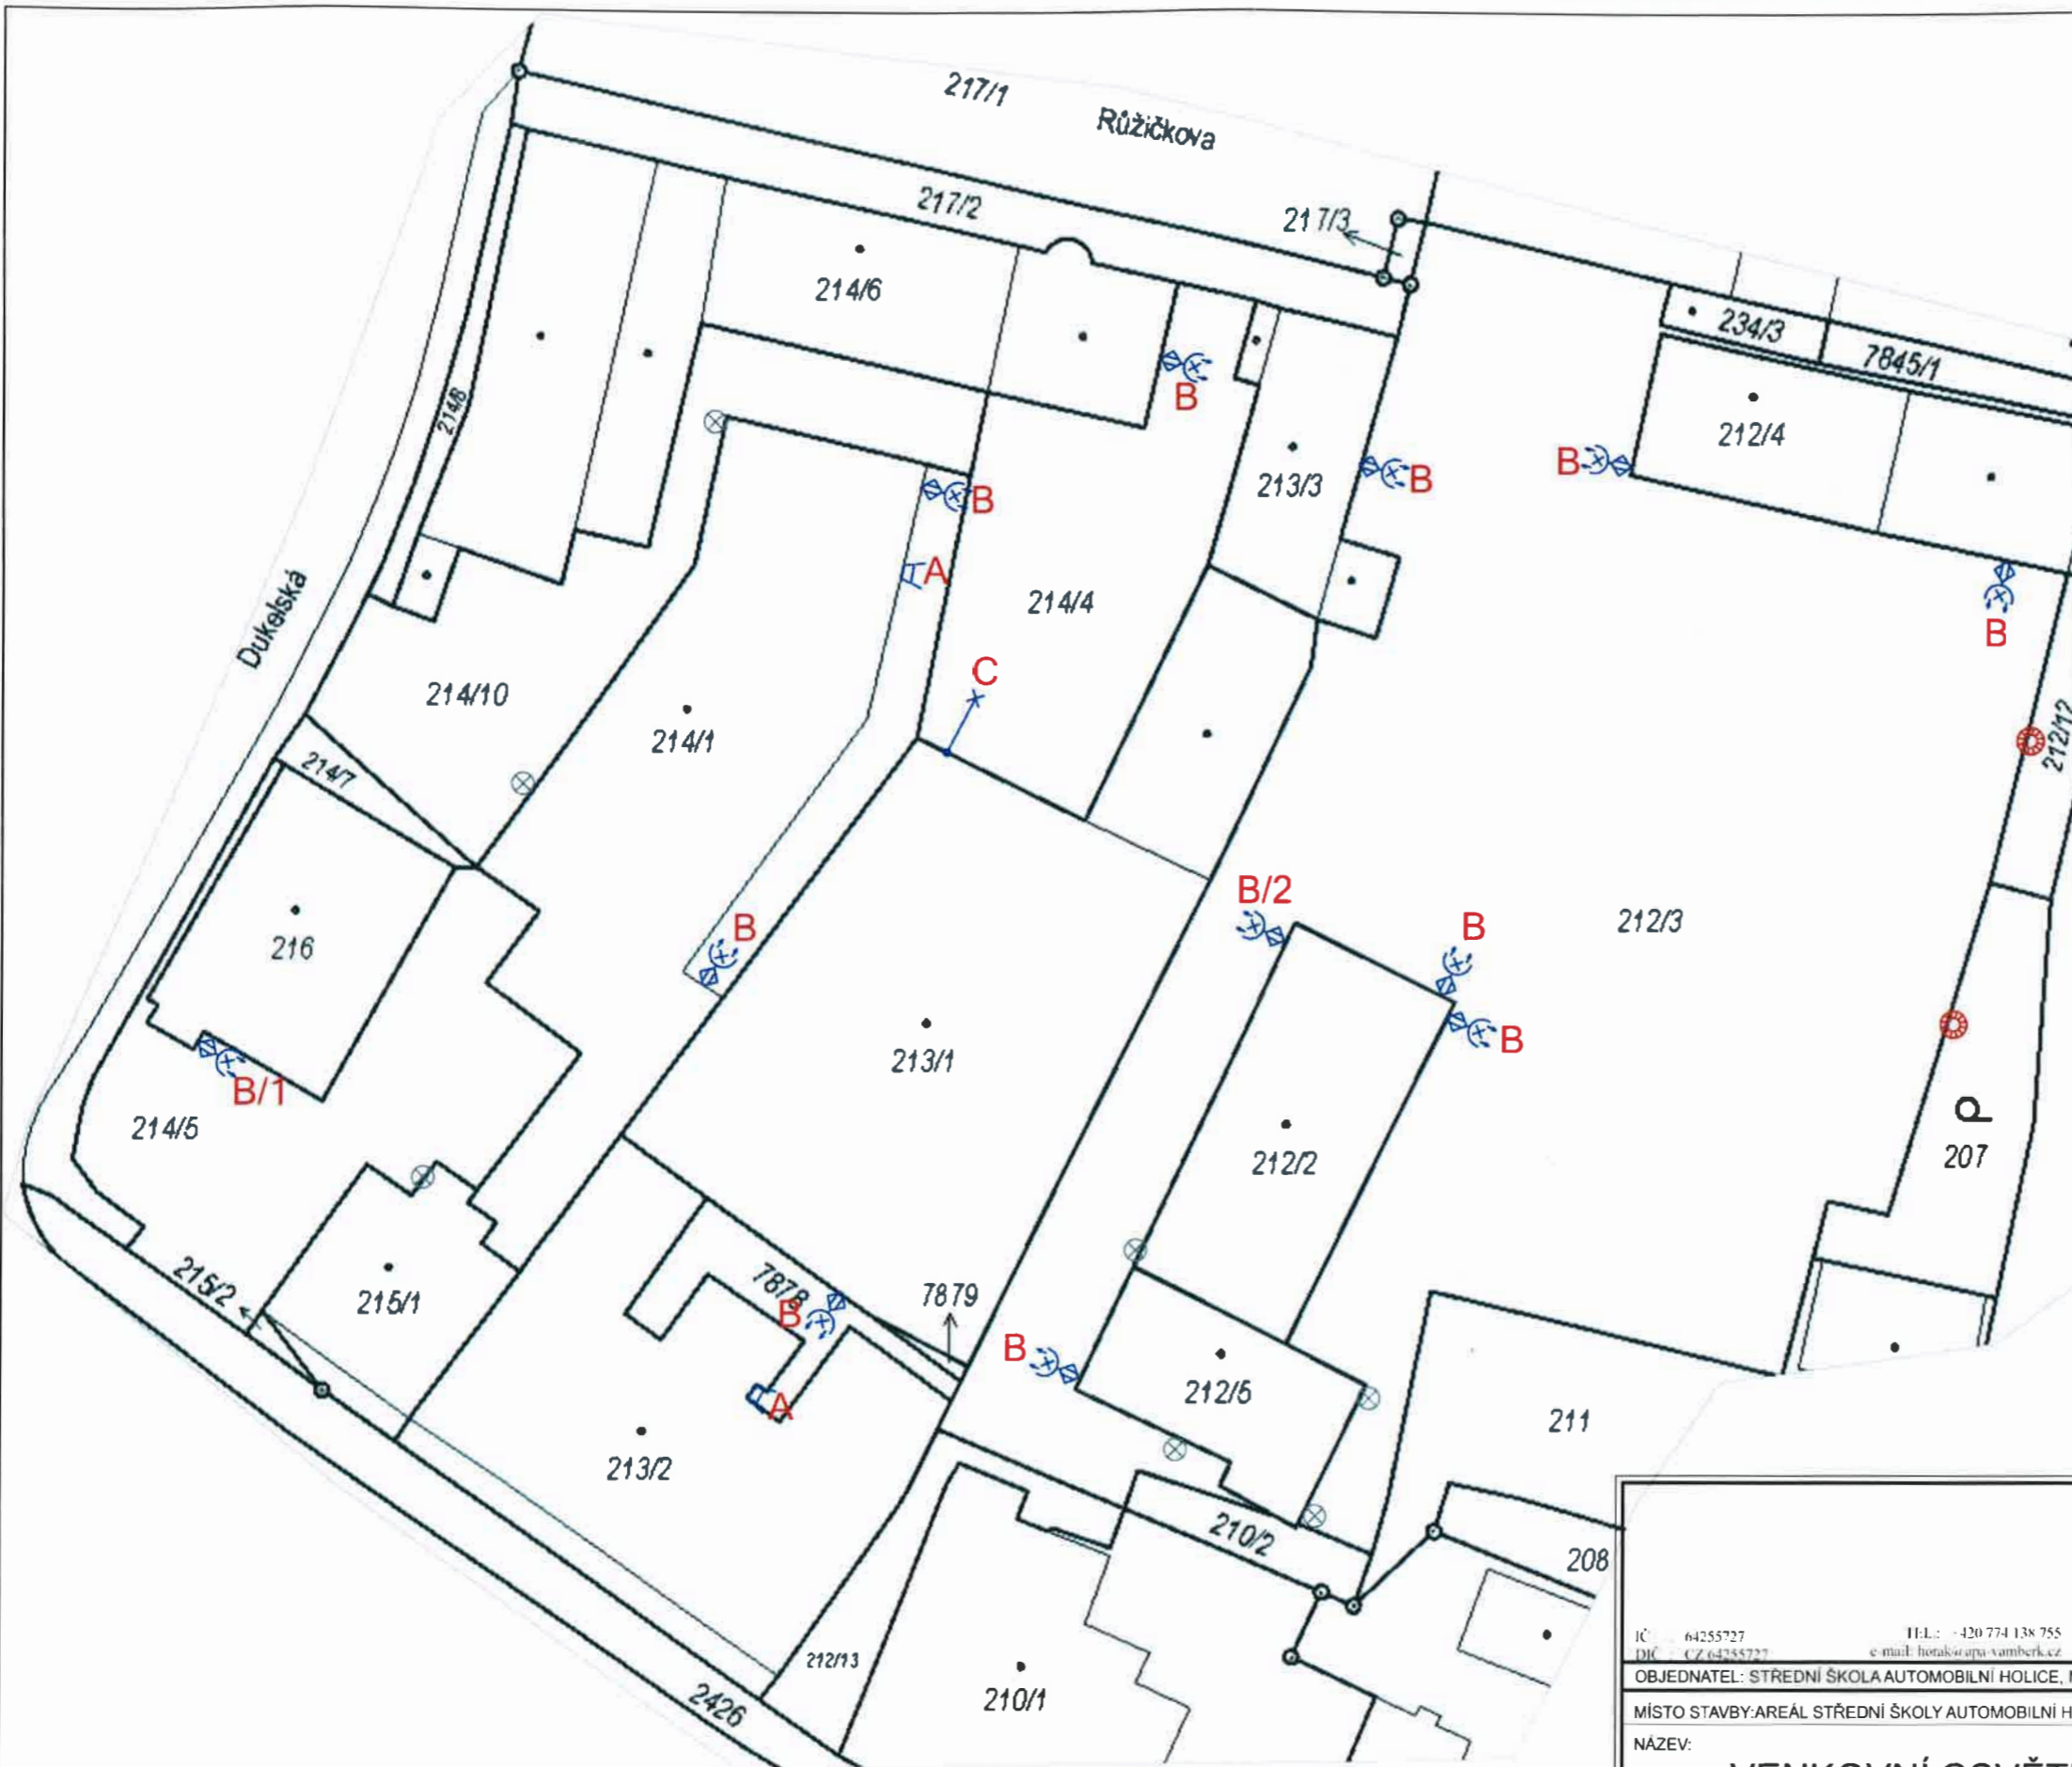

LEGENDA	
Svítidla (různá)	
	C - LED POULIČNÍ REFLEKTOR
	A - LED REFLEKTOR BEZ ČIDLA POHYBU
	B - LED REFLEKTOR S EXTERNÍM POHYBOVÝM ČIDLEM
	STÁVAJÍCÍ OSVĚTLENÍ
	Sloup veřejného osvětlení určený k demolicí

POZNÁMKY:

- U SVÍTIDEL A .B. C - BUDE PROVEDENA VÝMĚNA STÁVAJÍCÍHO SVÍTIDLA ZA NOVÉ SVÍTIDLO S EXTERNÍM POHYBOVÝM ČIDLEM
 - SVÍTIDLO B/1 - BUDE PŘÍVEDEN NOVÝ KABELOVÝ PŘÍVOD Z ROZVODNY UMÍSTĚNÉ V PŘÍSTAVKU DANÉ BUDOVY
 - SVÍTIDLO B/2 - BUDE PŘÍVEDEN NOVÝ KABELOVÁ PŘÍVOD Z BUDOVY NA p.č.212/2
 - KABELOVÉ VEDENÍ BUDE ULOŽENO DLE ČSN 33 2000-5-52 ed.2
 - BUDE PROVEDENA DEMONTÁŽ STÁVAJÍCÍCH SLOUPŮ AREÁLOVÉHO OSVĚTLENÍ, SLOUPY BUDOU VYTAŽENY A VZNIKLÁ JÁMA ZAHUTNĚNA A ZAROVNÁNA S TERÉNEM, KABELOVÉ VEDENÍ V JÁMĚ ZAJIŠTĚNÉ, TAK ABY NEDOŠLO K MOŽNÉMU BUDOUCÍMU ZAPNUTÍ
- EL. SÍŤ TN-C AC 3x230/400 V,50Hz
 OCHRANA PROTI DŮTYKU DLE ČSN 33 2000-4-41 ed.3
 AUTOMATICKÝM ODPOJENÍM
 ZÁKLADNÍ OCHRANA: DVOJITÁ NEBO ZESÍLENÁ IZOLACE, KRYTY
 PŘI PORUŠĚ: OCHRANA AUTOMATICKÝM ODPOJENÍM OD ZDROJE,
 OCHRANNÉ UZEMNĚNÍ

IČ: 64255727 DIČ: CZ 64255727 TEL: +420 774 138 755 e-mail: horak@upa.vamberk.cz	KRESLIL:	Ing. Horák Lukáš	
	VYPRACOVAL:		
	ZODP. PROJEKTANT:	Ing. Jan Bačina	
	KONTROLOVAL:		
	KRAJ: Pardubický	OÚ: Holice	
OBJEDNATEL: STŘEDNÍ ŠKOLA AUTOMOBILNÍ HOLICE, NÁDRAŽNÍ 301, HOLICE 534 01		STAVEBNÍ ÚŘAD: Holice	
MÍSTO STAVBY: AREÁL STŘEDNÍ ŠKOLY AUTOMOBILNÍ HOLICE		FORMÁT	A3
NÁZEV: VENKOVNÍ OSVĚTLENÍ		DATUM	07/2022
		STUPEŇ	PD
OBJEKT: SO01 - AREÁLOVÉ OSVĚTLENÍ		Č. ZAKAZKY	H/23/2022
ČÁST: D.1.4. Technika prostředí staveb		ARCH. Č.	
DRUH DOKUMENTU: SITUACE		KÓTY V	
	ZMĚNA:	MĚŘITKO:	ČÍSLO DOKUMENTU:
		1:500	D.1.4.EI.01