


LEGENDA

- P2 STÁVAJÍCÍ SVISLÉ DOPRAVNÍ ZNAČENÍ
- B1 NAVRŽENÉ DOČASNÉ SVISLÉ DOPRAVNÍ ZNAČENÍ
- C2e DOČASNĚ ZAKRYTÉ SVISLÉ DOPRAVNÍ ZNAČENÍ
- IP12 NAVRŽENÉ DOČASNÉ SVISLÉ DOPRAVNÍ ZNAČENÍ V DOBĚ OD 12.8.-30.8.2022

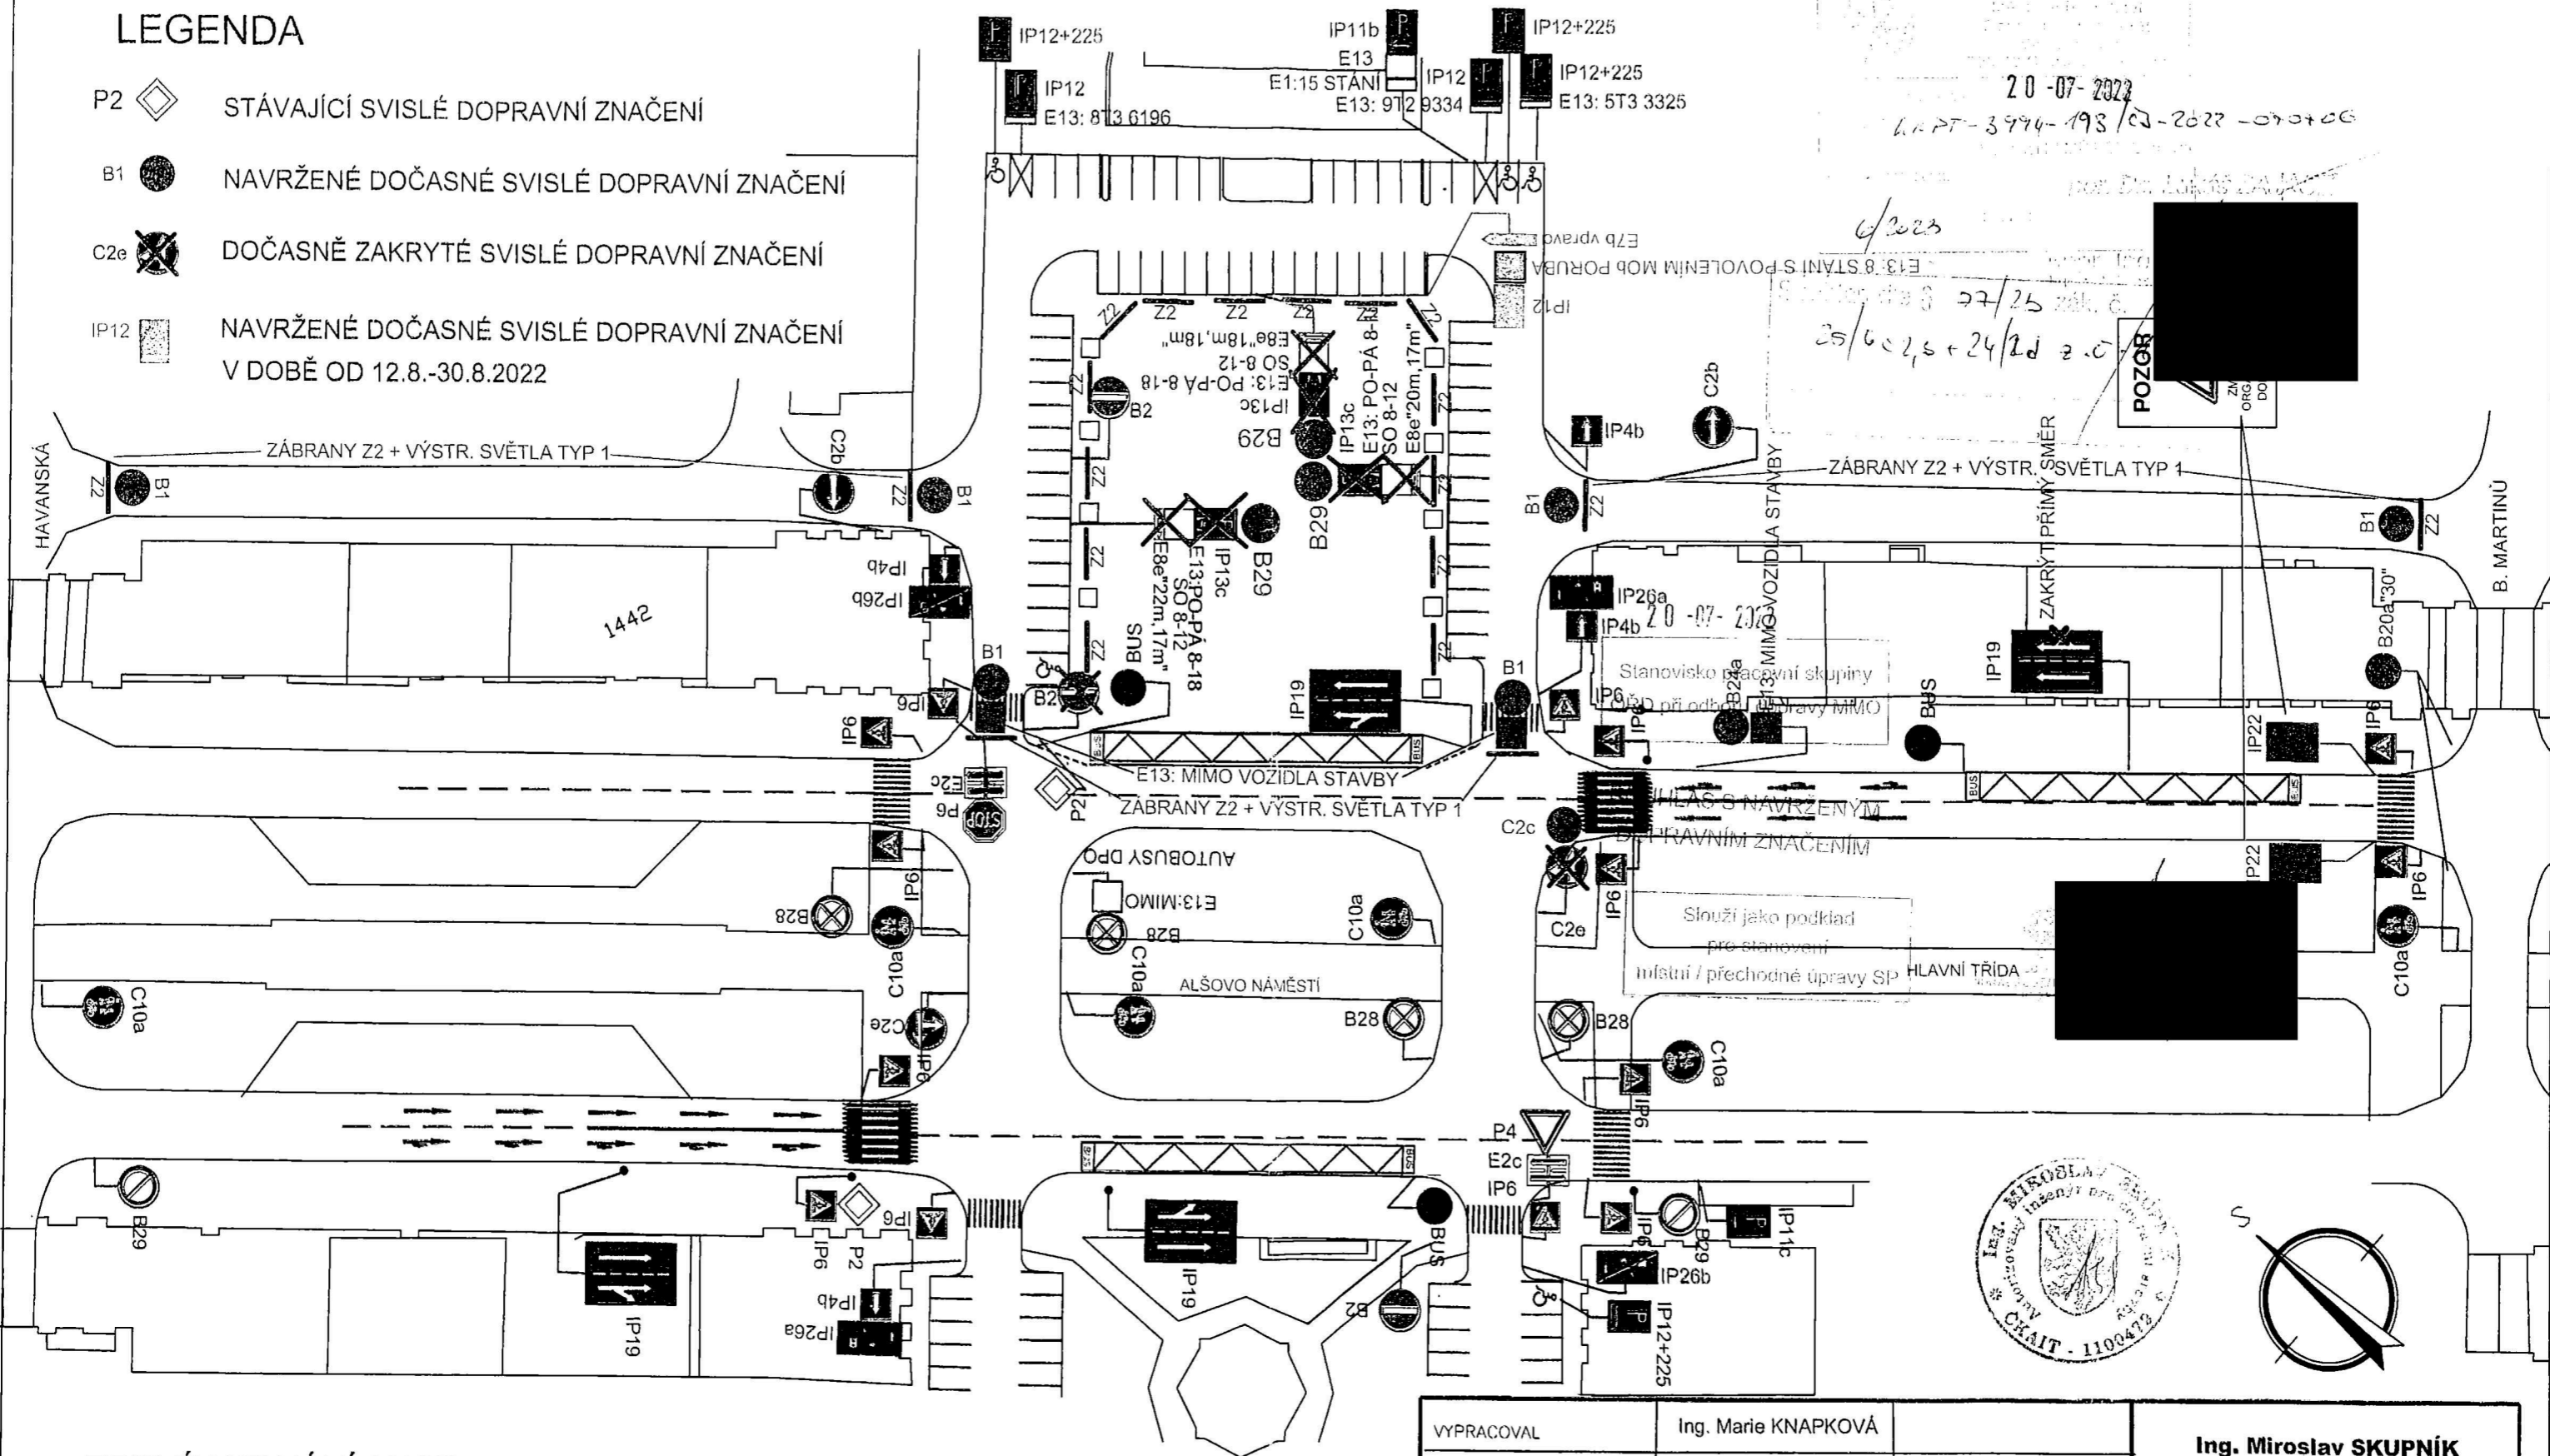

TERMÍN KONÁNÍ AKCE :

MONTÁŽ GALERIÍ KOMA : 12.8.2022 OD 9.00 HOD. DO 19.00 HOD.

DEMONTÁŽ GALERIÍ KOMA : 1.9.2022 OD 9.00 HOD. DO 19.00 HOD.

VYPRACOVAL	Ing. Marie KNAPKOVÁ	Ing. Miroslav SKUPNÍK projektová činnost v investiční výstavbě Na Obvodu 45/1100 703 00 Ostrava
ZODP.PROJEKTANT	Ing. Miroslav SKUPNÍK	
OBJEDNATEL	Úřad městského obvodu Poruba	
NÁZEV AKCE	NÁVRH ÚPRAV ORGANIZACE DOPRAVY PO DOBU AKCE SDÍLKO 2022	
PŘÍLOHA	ÚPRAVY ORGANIZACE DOPRAVY PRO MONTÁŽ A DEMONTÁŽ GALERIÍ KOMA	
DRUH DID :	PROJEKT	DZ
DATUM :	SRPEN 2022	
ČÍSLO ZAK. :	OKaP/0298/2022	
MĚŘITKO :	ČÍSLO PŘÍLOHY :	1

