SDÍLKO 2022
ALŠOVO NÁMĚSTÍ
SPECIFIKACE MODULŮ
V3_27.5.22

bond příčka shrnovací
skleněná příčka
označení vstupů

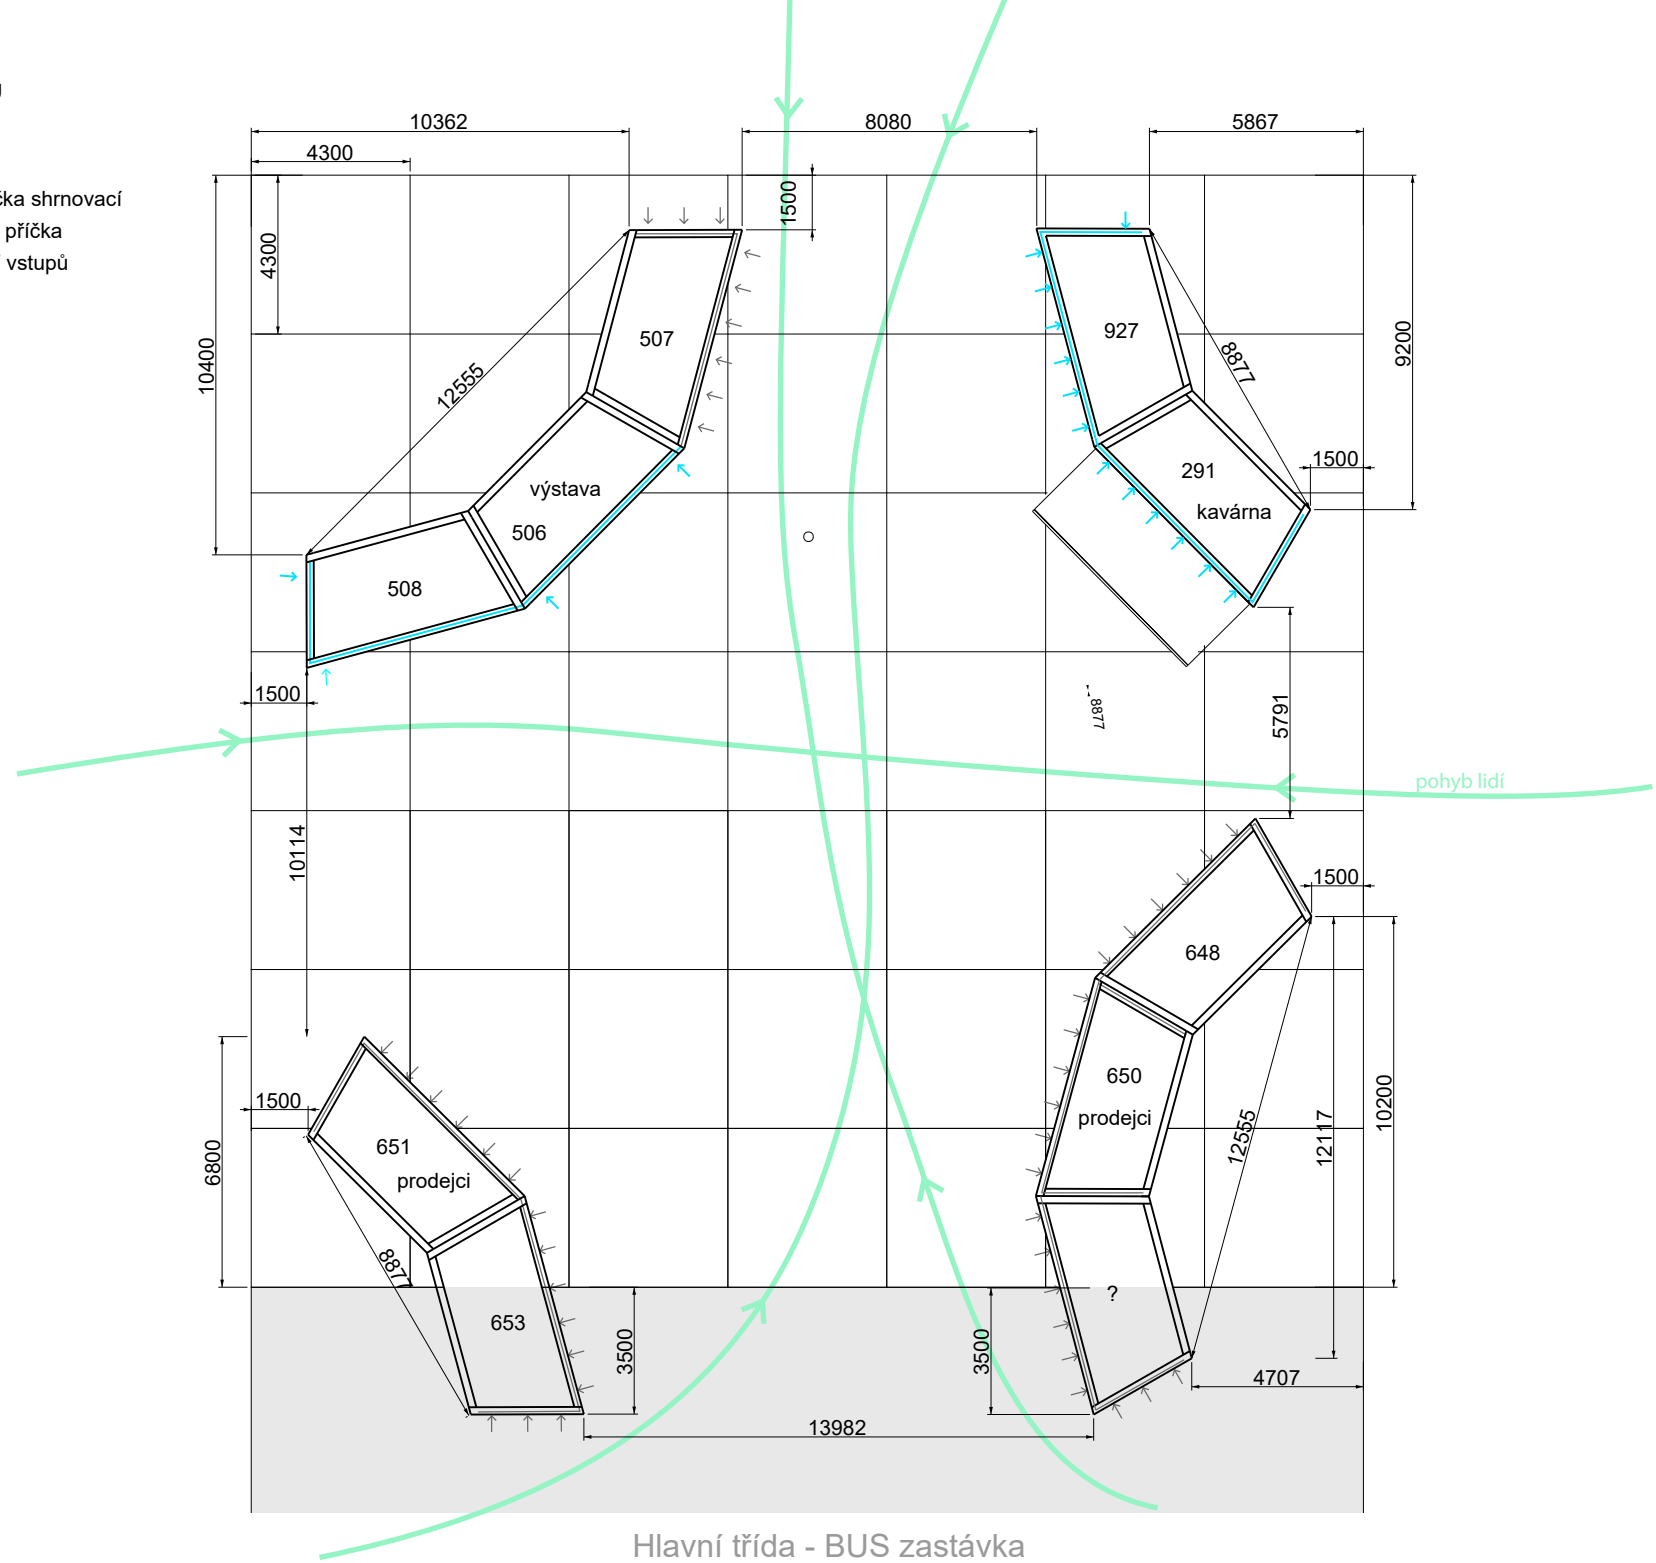

Hlavní třída - BUS zastávka
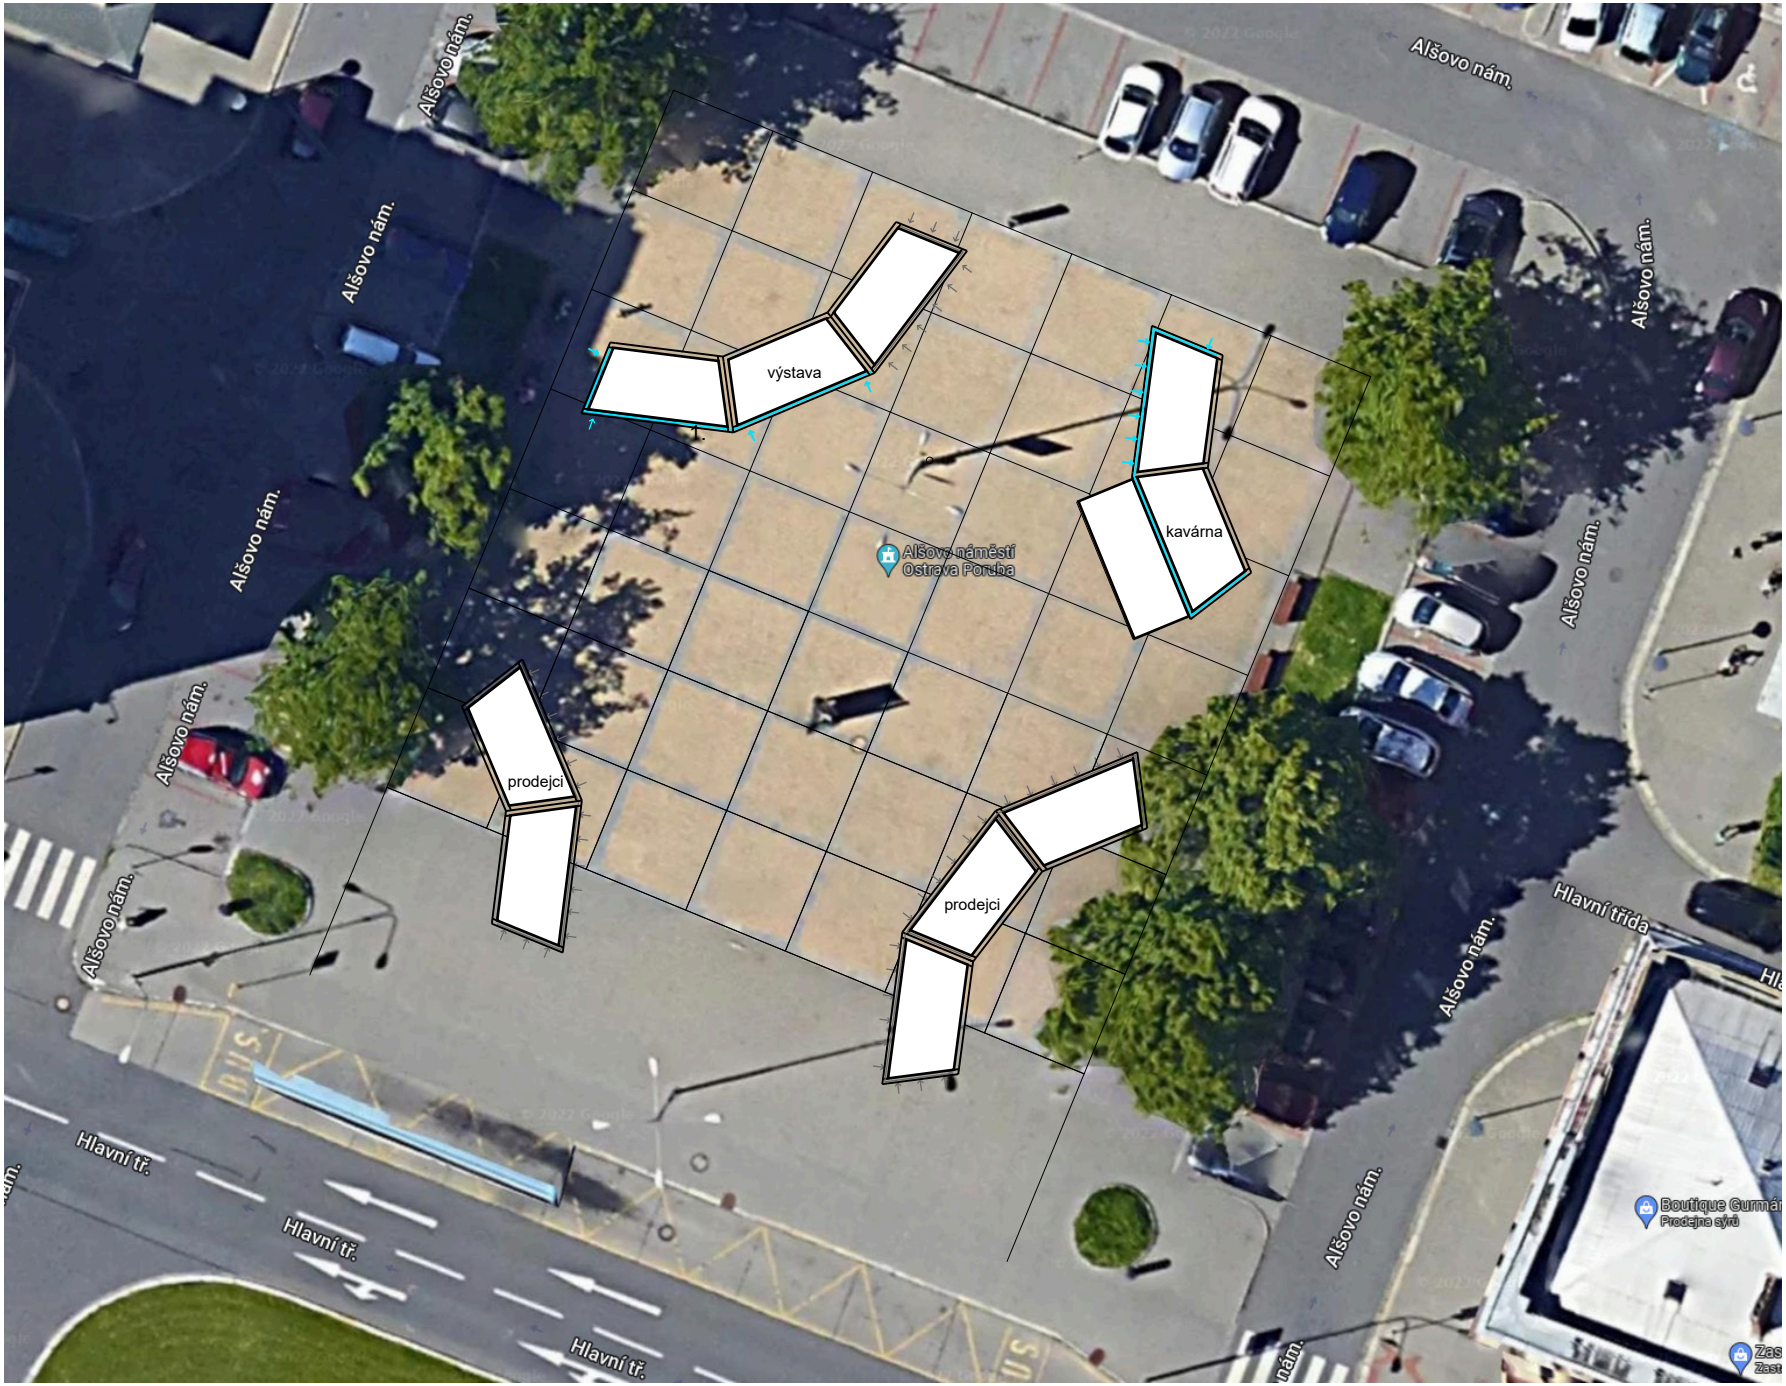
SDÍLKO 2022
ALŠOVO NÁMĚSTÍ
SITUACE
V3_27.5.22