



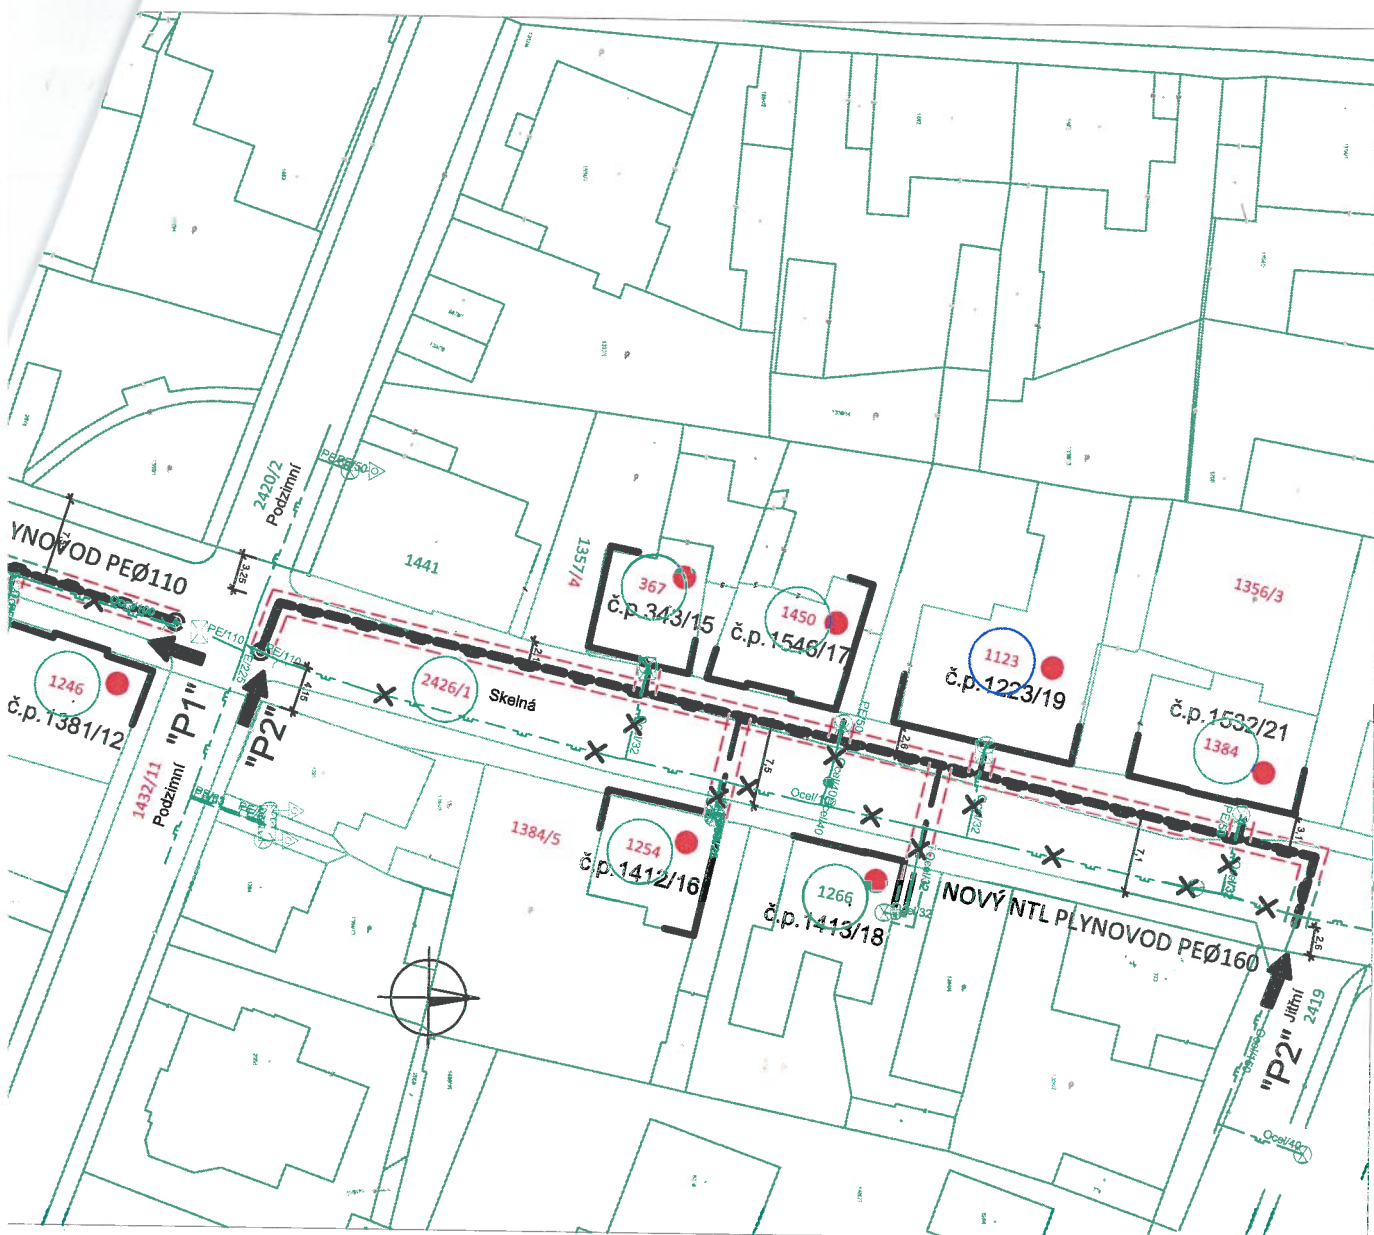

P1 - NTL PEØ110x6,3mm - PE100/RC, SDR 17,6 dl.135,0m
P2 - NTL PEØ160x9,1mm - PE100/RC, SDR 17,6 dl.107,0m
PLYNOVODNÍ PŘÍPOJKY STL PEØ50x4,6mm - PE100/RC s
ochranným pláštěm SDR11 dl.85,0m-14ks

		INPOS-projekt, s.r.o. Nitranská 381/7a 460 07 Liberec III Jofáb Tel.: +420 482 710 025		Autorizovaná osoba:	
Vedoucí projektant:	Zodp. projektant:	Vypracoval:	Kreslil:		
B. Hájková	B. Hájková	B. Hájková	B. Hájková		
Kraj: Liberecký	Obec: Jablonec nad Nisou				
Kat. území: Jablonec nad Nisou					
Stavebník: GasNet, s.r.o.					
REKO MS JABLONEC NAD NISOU - SKELNÁ NTL PLYNOVOD A PŘÍPOJKY				Č. zakázky:	21-042P
				Č. stavby:	7700103911
				Účel:	DPS
				Datum:	04/2022
				Formát:	6A4
				Měřítko:	1:500
KATASTRÁLNÍ SITUACE				Č. paré:	Č. výkresu:
					C.2

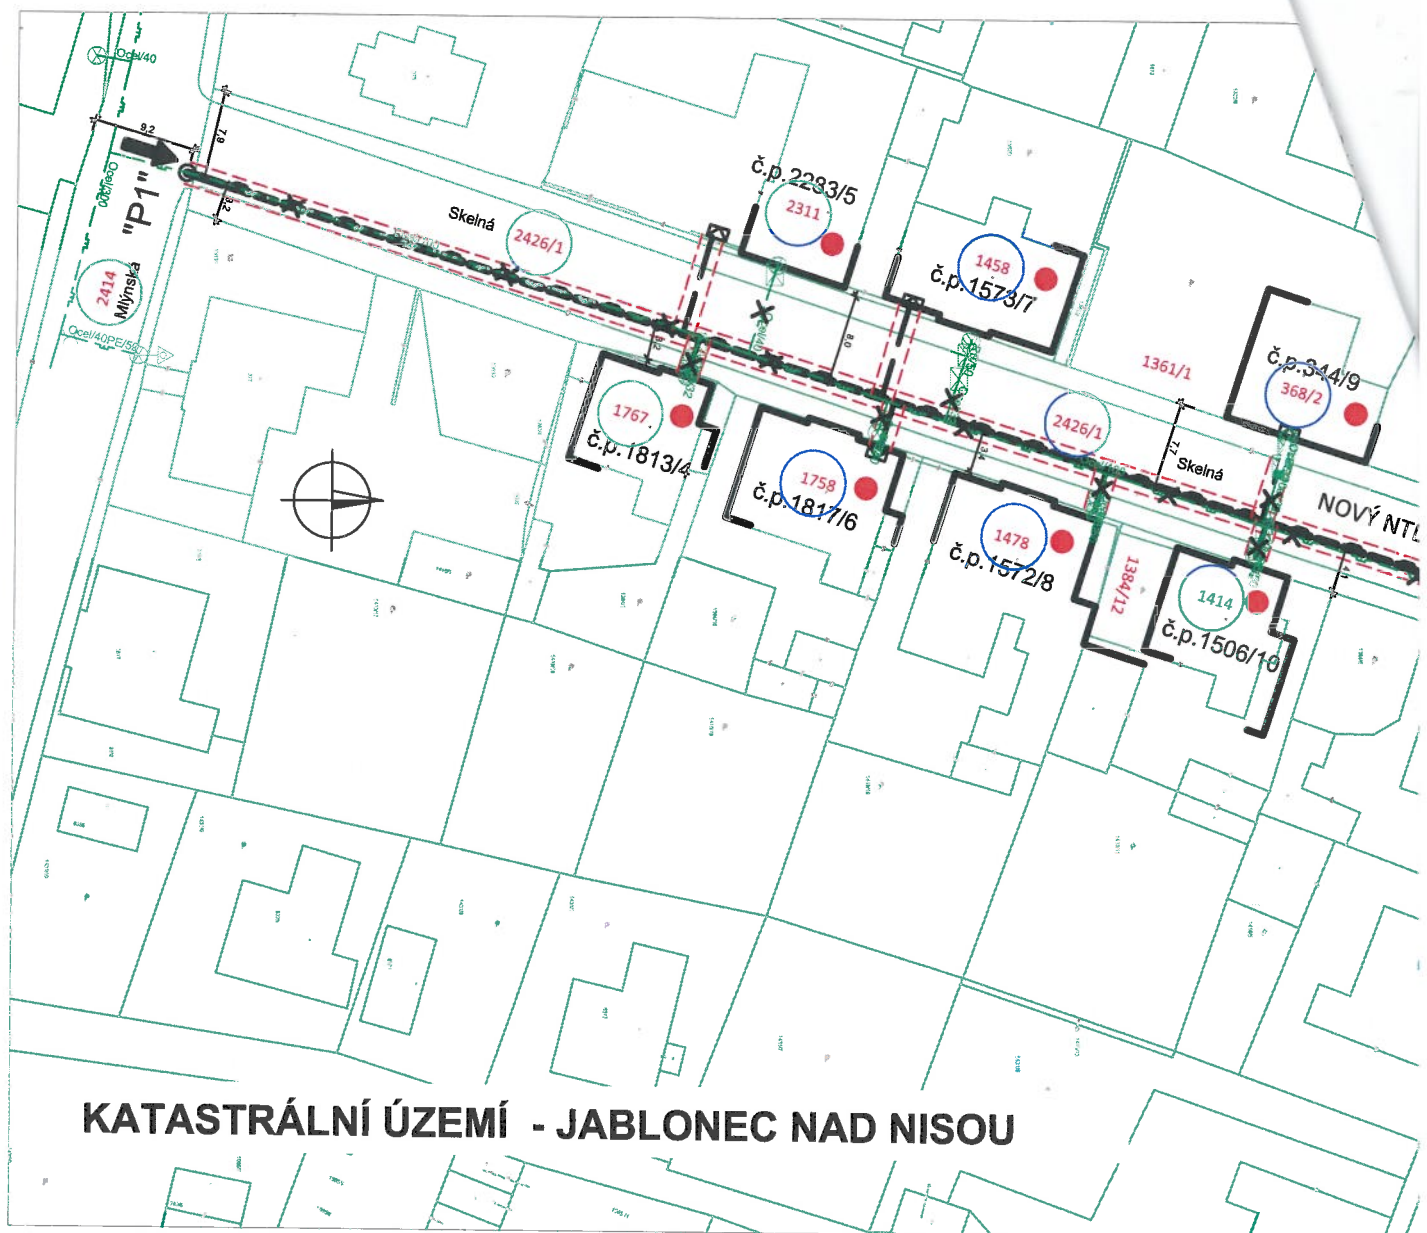

KATASTRÁLNÍ ÚZEMÍ - JABLONEC NAD NISOU

LEGENDA:

-  NOVÝ NTL PLYNOVOD
-  NOVÉ STL PLYNOVODNÍ PŘÍPOJKY
-  OCHRANNÉ PÁSMO PLYNOVODU - 1m
-  HRANICE POZEMKU
-  STÁVAJÍCÍ NTL PLYNOVOD - ZRUŠENÝ
-  STÁVAJÍCÍ NTL PLYNOVOD

POZEMKY DOTČENÉ STA

