

E.386/14



## SMLOUVA O VÝPŮJČCE

uzavřená podle § 2193 a násl. zákona 89/2012 Sb. „, občanského zákoníku,  
níže uvedeného dne, měsíce a roku (dále jen „Smlouva“)  
mezi

**Městskou částí Praha 14,**  
se sídlem Bratří Venclíků 1073/8, 198 21 Praha 9,  
zastoupenou Bc. Radkem Vondrou, starostou  
IČ: 00231312  
DIČ: CZ00231312  
dále jen „Půjčitel“

a

**BigBoard Praha, a. s.**  
se sídlem Štětkova 1638/18, 140 00 Praha 4 - Nusle  
zastoupená Ing. Richardem Fuxou, předsedou představenstva  
IČ: 24226491  
DIČ: CZ24226491  
dále jen „Vypůjčitel“

dále společně také „Smluvní strany“

### sjednávají následující smlouvu o výpůjčce

#### 1. Předmět výpůjčky

- 1.1. Půjčitel prohlašuje, že pozemek parc. č. 73/1 v k. ú. Černý Most, zapsaný na LV 116 u Katastrálního úřadu pro hl. m. Prahu, katastrální pracoviště Praha, je majetkem hl. m. Prahy ve svěřené správě MČ Praha 14. (dále jen „Pozemek“).
- 1.2. Touto Smlouvou Půjčitel přenechává Vypůjčiteli do bezúplatného užívání část Pozemku o výměře 40 m<sup>2</sup>, jak je uvedeno v situaci s vyznačením dotčení pozemku, která je Přílohou č. 1 této smlouvy (dále jen „Předmět výpůjčky“), aby ho ve sjednané době užíval pro umístění přístřešku autobusové zastávky MHD Rajská zahrada včetně příslušenství, tj. zejména umístění odpadkového koše, lavičky v prostoru nebo přilehlém prostoru autobusové zastávky, city light vitríny (CLV) o rozměrech, která bude součástí zastávky a včetně přípojky elektrické energie (dále také jen „autobusová zastávka MHD“). Technický zákres autobusové zastávky tvoří přílohu č. 2 této smlouvy.
- 1.3. Vypůjčitel je oprávněn užívat Předmět výpůjčky výlučně za účelem uvedeným v čl. 1 této smlouvy a za podmínek sjednaných v této Smlouvě.

#### 2. Doba trvání výpůjčky

- 2.1. Smlouva se uzavírá na dobu určitou, a to od 1. 10. 2014 do 14. 8. 2019.
- 2.2. V případě, že by autobusová zastávka byla zrušena, bude výpůjčka ukončena do 60 dnů od jejího zrušení.

#### 3. Práva a povinnosti Smluvních stran

- 3.1. Půjčitel se zavazuje umožnit Vypůjčiteli nerušené užívání Pozemku k účelu sjednanému v odst. 1.2. této Smlouvy, a to po celou dobu trvání výpůjčky.
- 3.2. Půjčitel prohlašuje, že na Pozemku nevážnou práva třetích osob, která by Vypůjčiteli bránila nebo jej omezovala v užívání Pozemku ke sjednanému účelu.
- 3.3. Vypůjčitel nesmí používat Pozemek k jinému účelu, než jaký byl dohodnut Smlouvou.

#### 4. Práva a povinnosti Vypůjčitele

Vypůjčitel se zavazuje:

- a) užívat Pozemek v souladu s touto Smlouvou,
- b) dodržovat bezpečnostní, protipožární, hygienické a jiné obecně závazné předpisy, řídit se pokyny Půjčitele,
- c) nepronajmout či nevypůjčit Předmět výpůjčky třetí osobě,
- d) nést plnou majetkovou odpovědnost za způsobenou škodu,
- e) dodržovat vyhlášku č. 8/2008 Sb. MHMP o čistotě v hlavím městě Praze a zákon č. 13/1997 Sb. o pozemních komunikacích ve znění pozdějších předpisů,
- f) oznámit neprodleně Pronajímateli změny skutečností uváděných v této Smlouvě,
- g) po ukončení výpůjčky Pozemek vrátit Půjčiteli v původním nebo dohodnutém stavu.

#### 5. Závěrečná ustanovení

- 5.1 Smlouva byla sepsána v **šesti** vyhotoveních, která mají platnost originálu, přičemž obě smluvní strany obdrží 3 stejnopisy této smlouvy.
- 5.2 Smlouvu lze doplňovat nebo měnit pouze písemnými, číslovanými dodatky, podepsanými Smluvními stranami.
- 5.4 Smlouva nabývá platnosti dnem jejího podpisu Smluvními stranami a účinnosti dnem 1. 10. 2014.
- 5.3 Smluvní strany výslovně souhlasí s tím, aby tato smlouva byla uvedena v Centrální evidenci smluv (CES) vedené městskou částí Praha 14, která je veřejně přístupná a která obsahuje údaje o smluvních stranách, předmětu smlouvy, číselné označení této smlouvy a datum její účinnosti, dobu její platnosti a u ukončených smluv také datum ukončení.
- 5.4 Smluvní strany prohlašují, že skutečnosti uvedené v této smlouvě nepovažují za obchodní tajemství podle § 504 zákona č. 89/2012 Sb. a udělují souhlas k jejich užití a zveřejnění bez stanovení jakýchkoliv dalších podmínek.
- 5.5 Souhlas s uzavřením této smlouvy byl dán usnesením Rady městské části Praha 14 č.556/RMČ/2014 ze dne 22. 9. 2014.
- 5.6 Smluvní strany prohlašují, že Smlouvu přečetly, s jejím obsahem souhlasí a na důkaz toho připojují své podpisy.

Nedílnou součástí této smlouvy jsou následující přílohy:

1. Situace s vyznačením dotčení Pozemku
2. Technický zakres autobusové zastávky
3. Usnesení č556/RMČ/2014
4. Zveřejněný záměr

V Praze dne: 30.9.2014

V Praze dne: 26-09-2014

**Za Půjčitele**  
Městskou část Praha 14:



Bc. Radek Vondra


**Za Vypůjčitele**  
BigBoard Praha, a. s.



Ing. Richard Fuxa



BigBoard Praha, a.s.  
Štěpánkovice 3/18  
140 00 Praha 4  
DIČ: CZ242226491

M 1:500

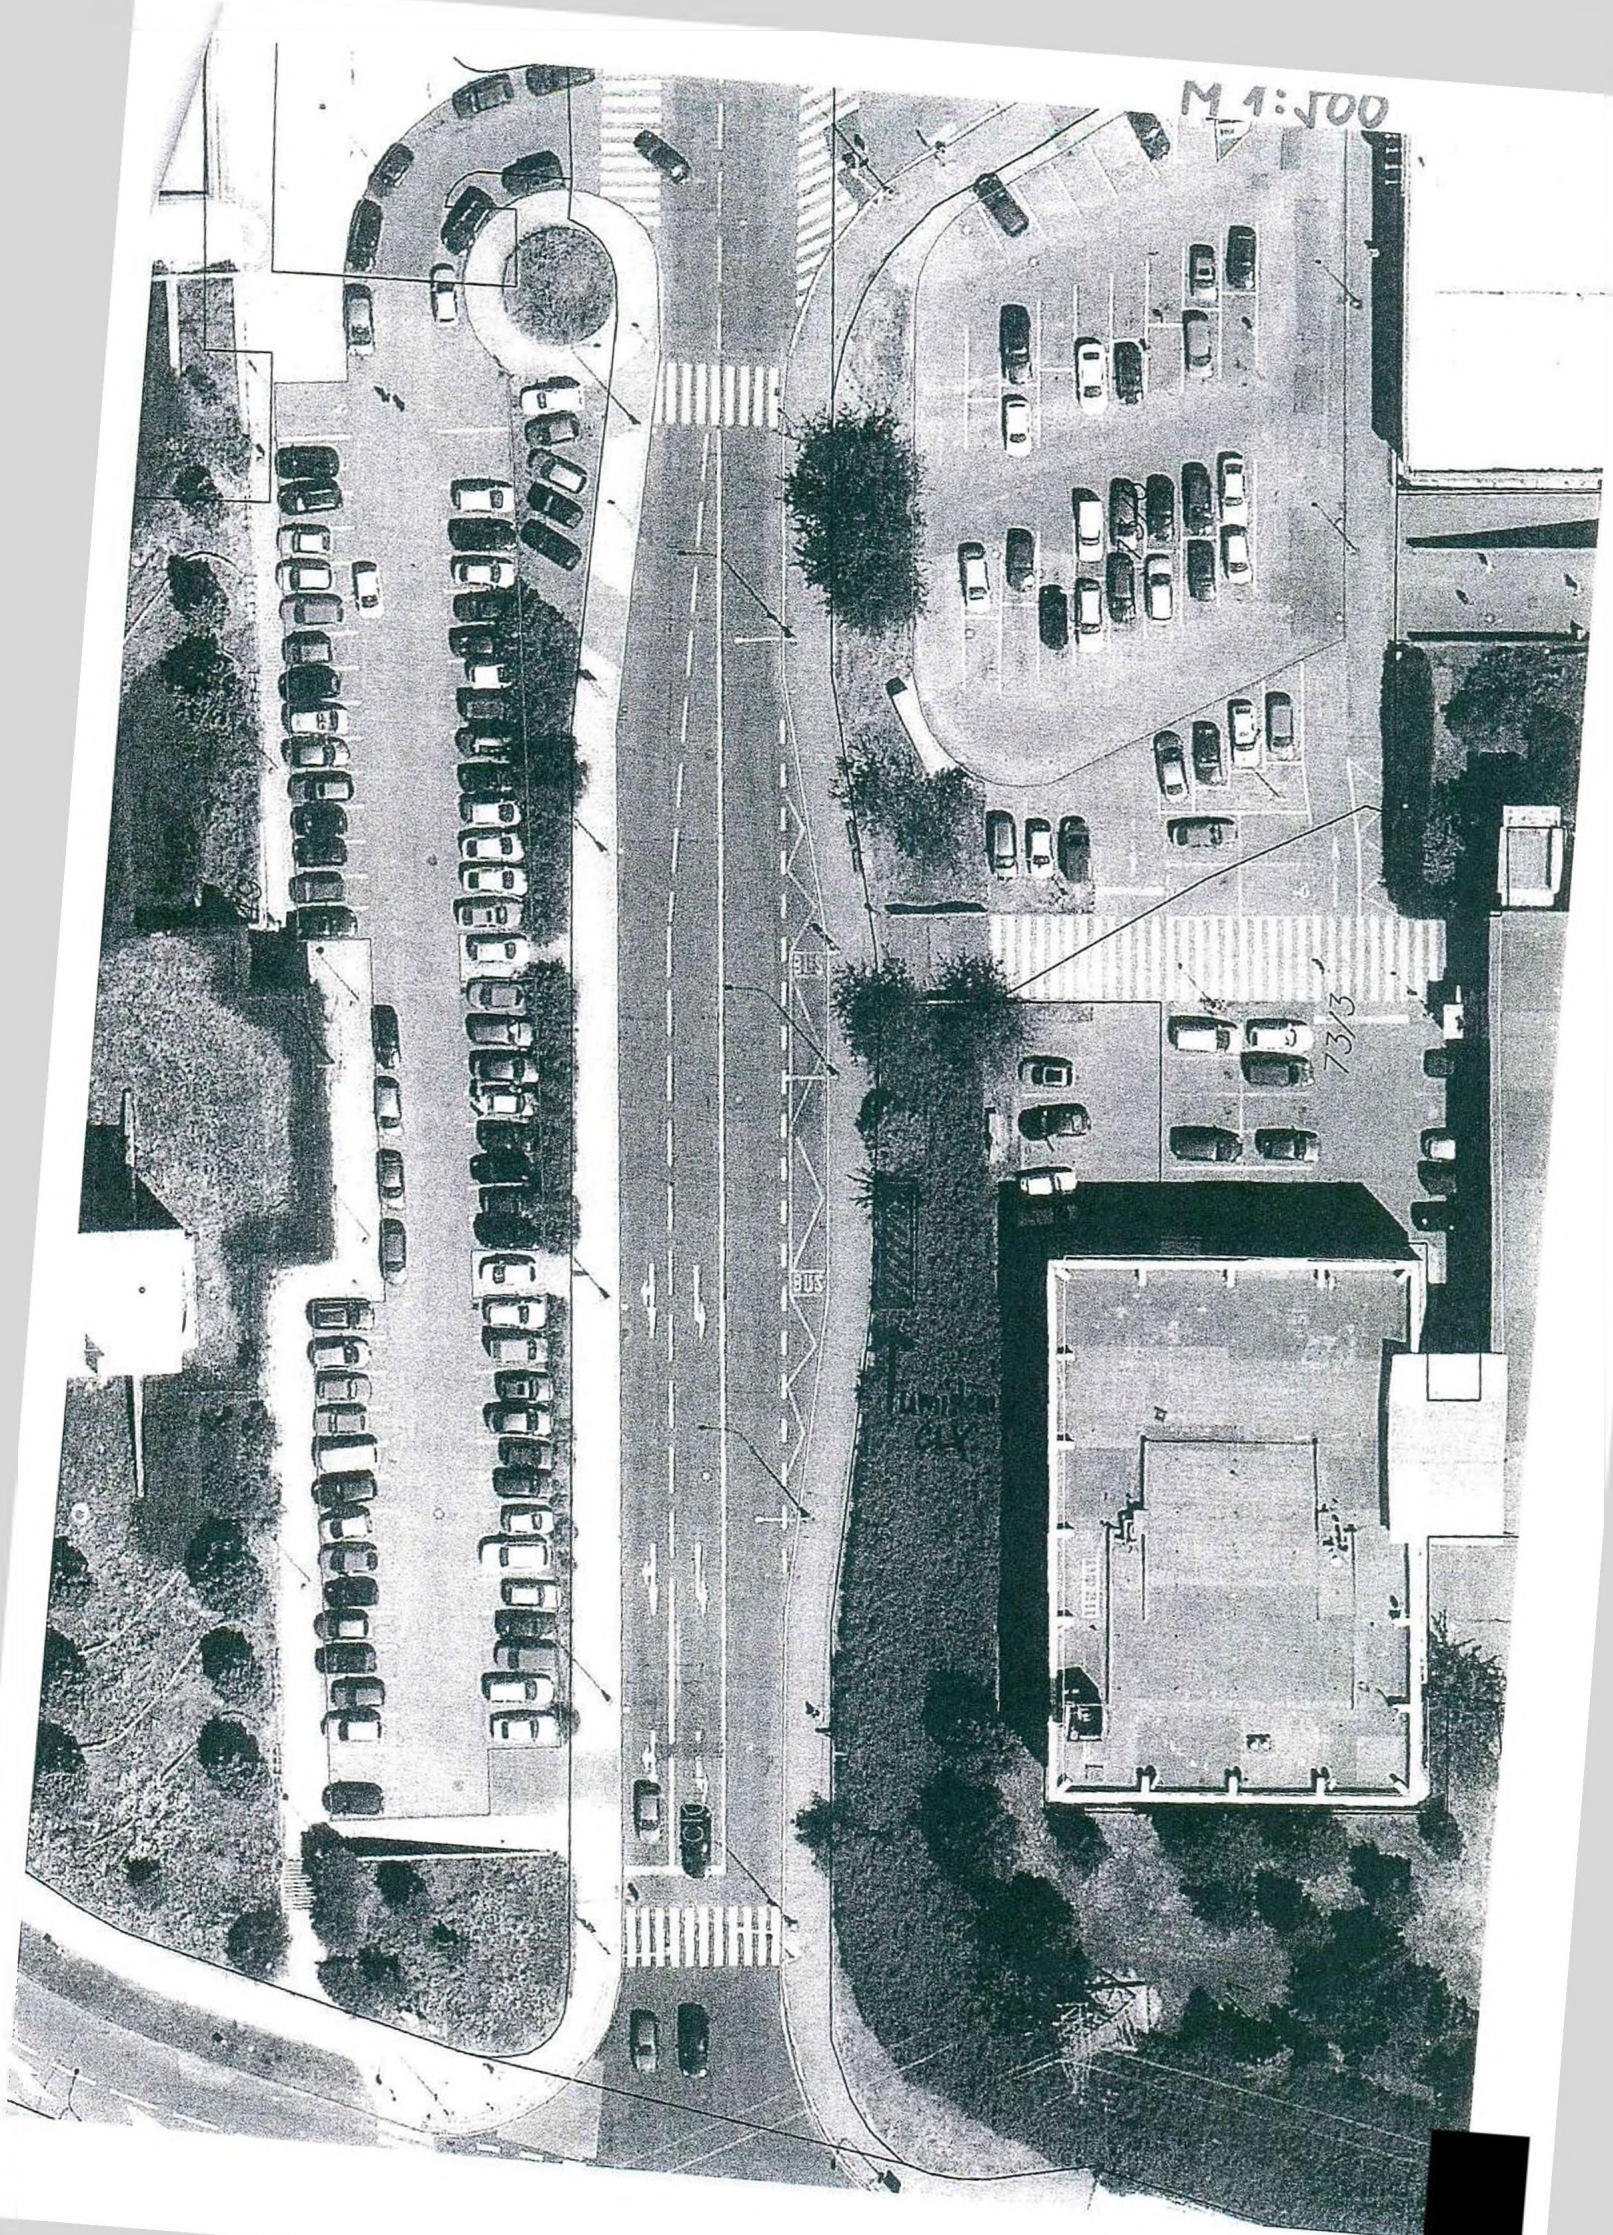




73/3



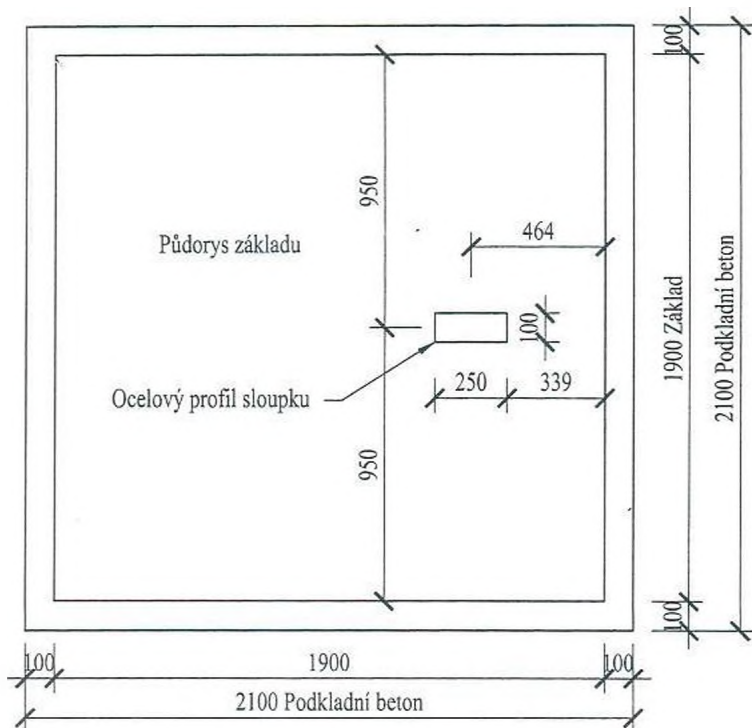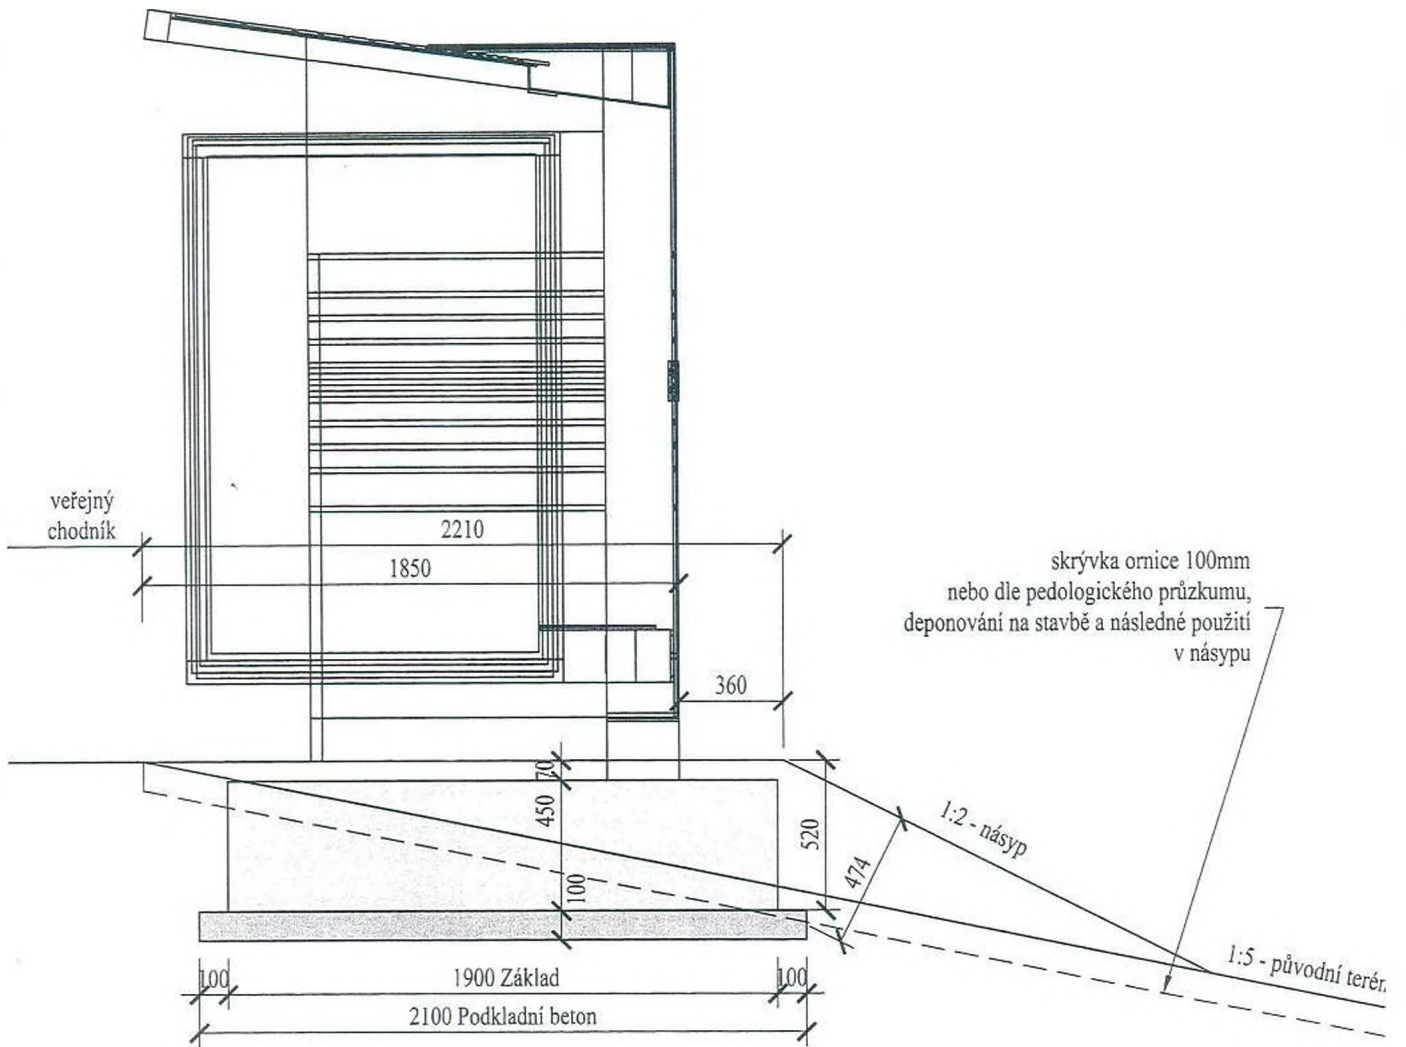

Půdorys založení

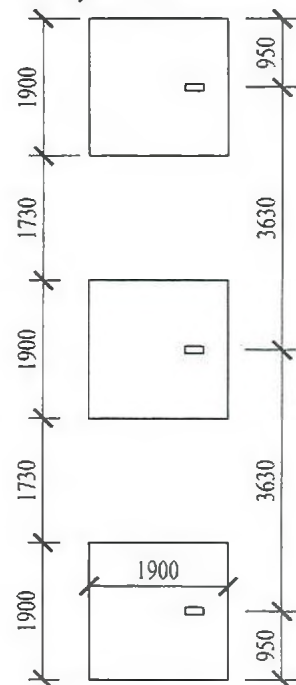

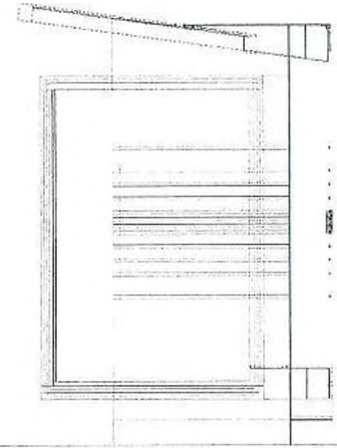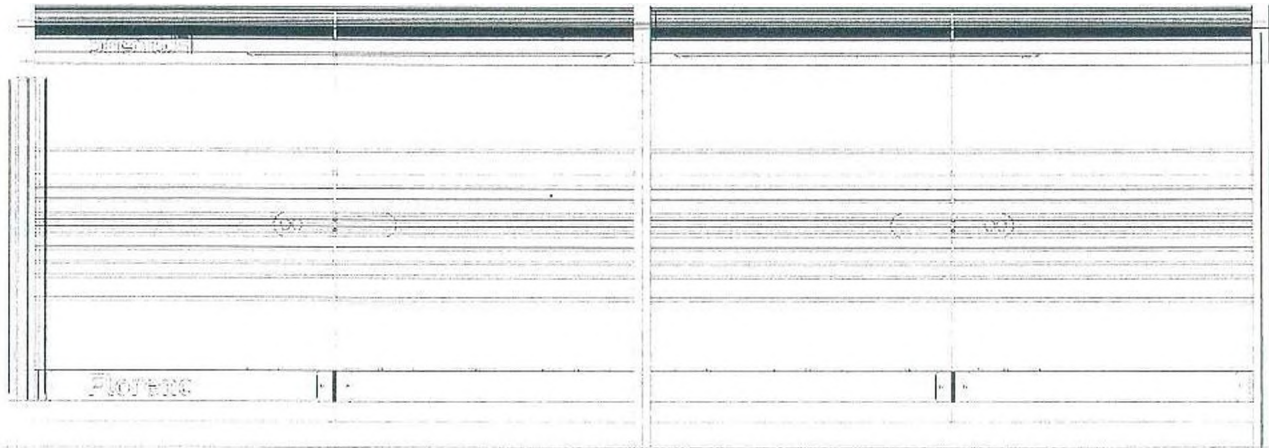

3630

3630

7260

1820

2480

Vladimira Petzoldová



Hana Muthrova

V Praze dne: 30. 09. 2014

Pověřeni zapsána v obchodním rejstříku  
sídla městské části Praha 14  
tohoto právního úkonu.

Povzuje se, že ve smyslu § 43 zák. č. 151/2000 Sb.  
byly splněny podmínky pro platnost

**D O L O Ž K A**

62/11

**Městská část Praha 14**  
**Rada městské části**

**U s n e s e n í**

93. jednání Rady městské části Praha 14  
konaného dne 22. 9. 2014

č. 556/RMČ/2014

**k uzavření smlouvy o výpůjčce na část pozemku parc. č. 73/1, k. ú. Černý Most o výměře  
40 m<sup>2</sup> pro umístění přístřešku autobusové zastávky MHD**

---

**Rada městské části Praha 14**

**I. s o u h l a s í**

s uzavřením smlouvy o výpůjčce na část pozemku parc. č. 73/1, k. ú. Černý Most, o výměře 40 m<sup>2</sup> se společností BigBoard Praha, a. s., se sídlem Štětškova 18, Praha 4, na období do 14. 9. 2019

**II. u k l á d á**


**Ing. Břetislavu Vodákovi, zástupci starosty městské části Praha 14**

zajistit uzavření smlouvy o výpůjčce na část pozemku parc. č. 73/1, k. ú. Černý Most, o výměře 40 m<sup>2</sup> se společností BigBoard Praha, a. s.,

**T: 1. 10. 2014**



**Bc. Rašek Vondra**  
starosta městské části Praha 14

 

**Ing. Břetislav Vodák**  
zástupce starosty městské části Praha 14

**Provede:** Ing. Břetislav Vodák  
**Na vědomí:** OSMI



# MĚSTSKÁ ČÁST PRAHA 14

ve smyslu § 36, odst. 1, zákona č. 131/2000 Sb., o hl. m. Praze zveřejňuje

## Z Á M Ě R

na výpůjčku:

části pozemku parc. č. 73/1 v k. ú. Černý Most o výměře 40 m<sup>2</sup>

**Výpůjčitel:** BigBoard Praha, a, s,  
se sídlem Štětškova 1638/18, Nusle, 140 00 Praha 4  
zastoupená Ing. Richardem Fuxou,  
předsedou představenstva  
IČ: 24226491, DIČ:CZ24226491

**Využití pozemku:** umístění přístřešku autobusové zastávky

**Doba výpůjčky:** 15. 9. 2014 - 14. 9. 2019

### Poučení:

Podle výše cit. ustanovení mají zájemci právo se k tomuto záměru vyjádřit a předložit své připomínky do posledního dne zveřejnění záměru, do 12.00 hodin, na adresu :

**Úřad městské části Praha 14  
Bří Venclíků 1073, Praha 9, PSČ 198 21**

Připomínky je nutné doručit do podatelny Úřadu městské části Praha 14 v uzavřených obálkách označených „autobusová zastávka“.

Vyhlašovatel si ponechává právo od záměru odstoupit.

Bližší informace k tomuto záměru na telefonním čísle 281005239, 281005388.

V Praze dne 22. 7. 2014

Bc. Radek Vondra  
starosta městské části Praha 14

První den zveřejnění: 20. 8. 2014  
Doba zveřejnění: 15 dnů  
Poslední den zveřejnění: 4. 9. 2014  
Den sejmutí:

