


# ŘEZ I-I

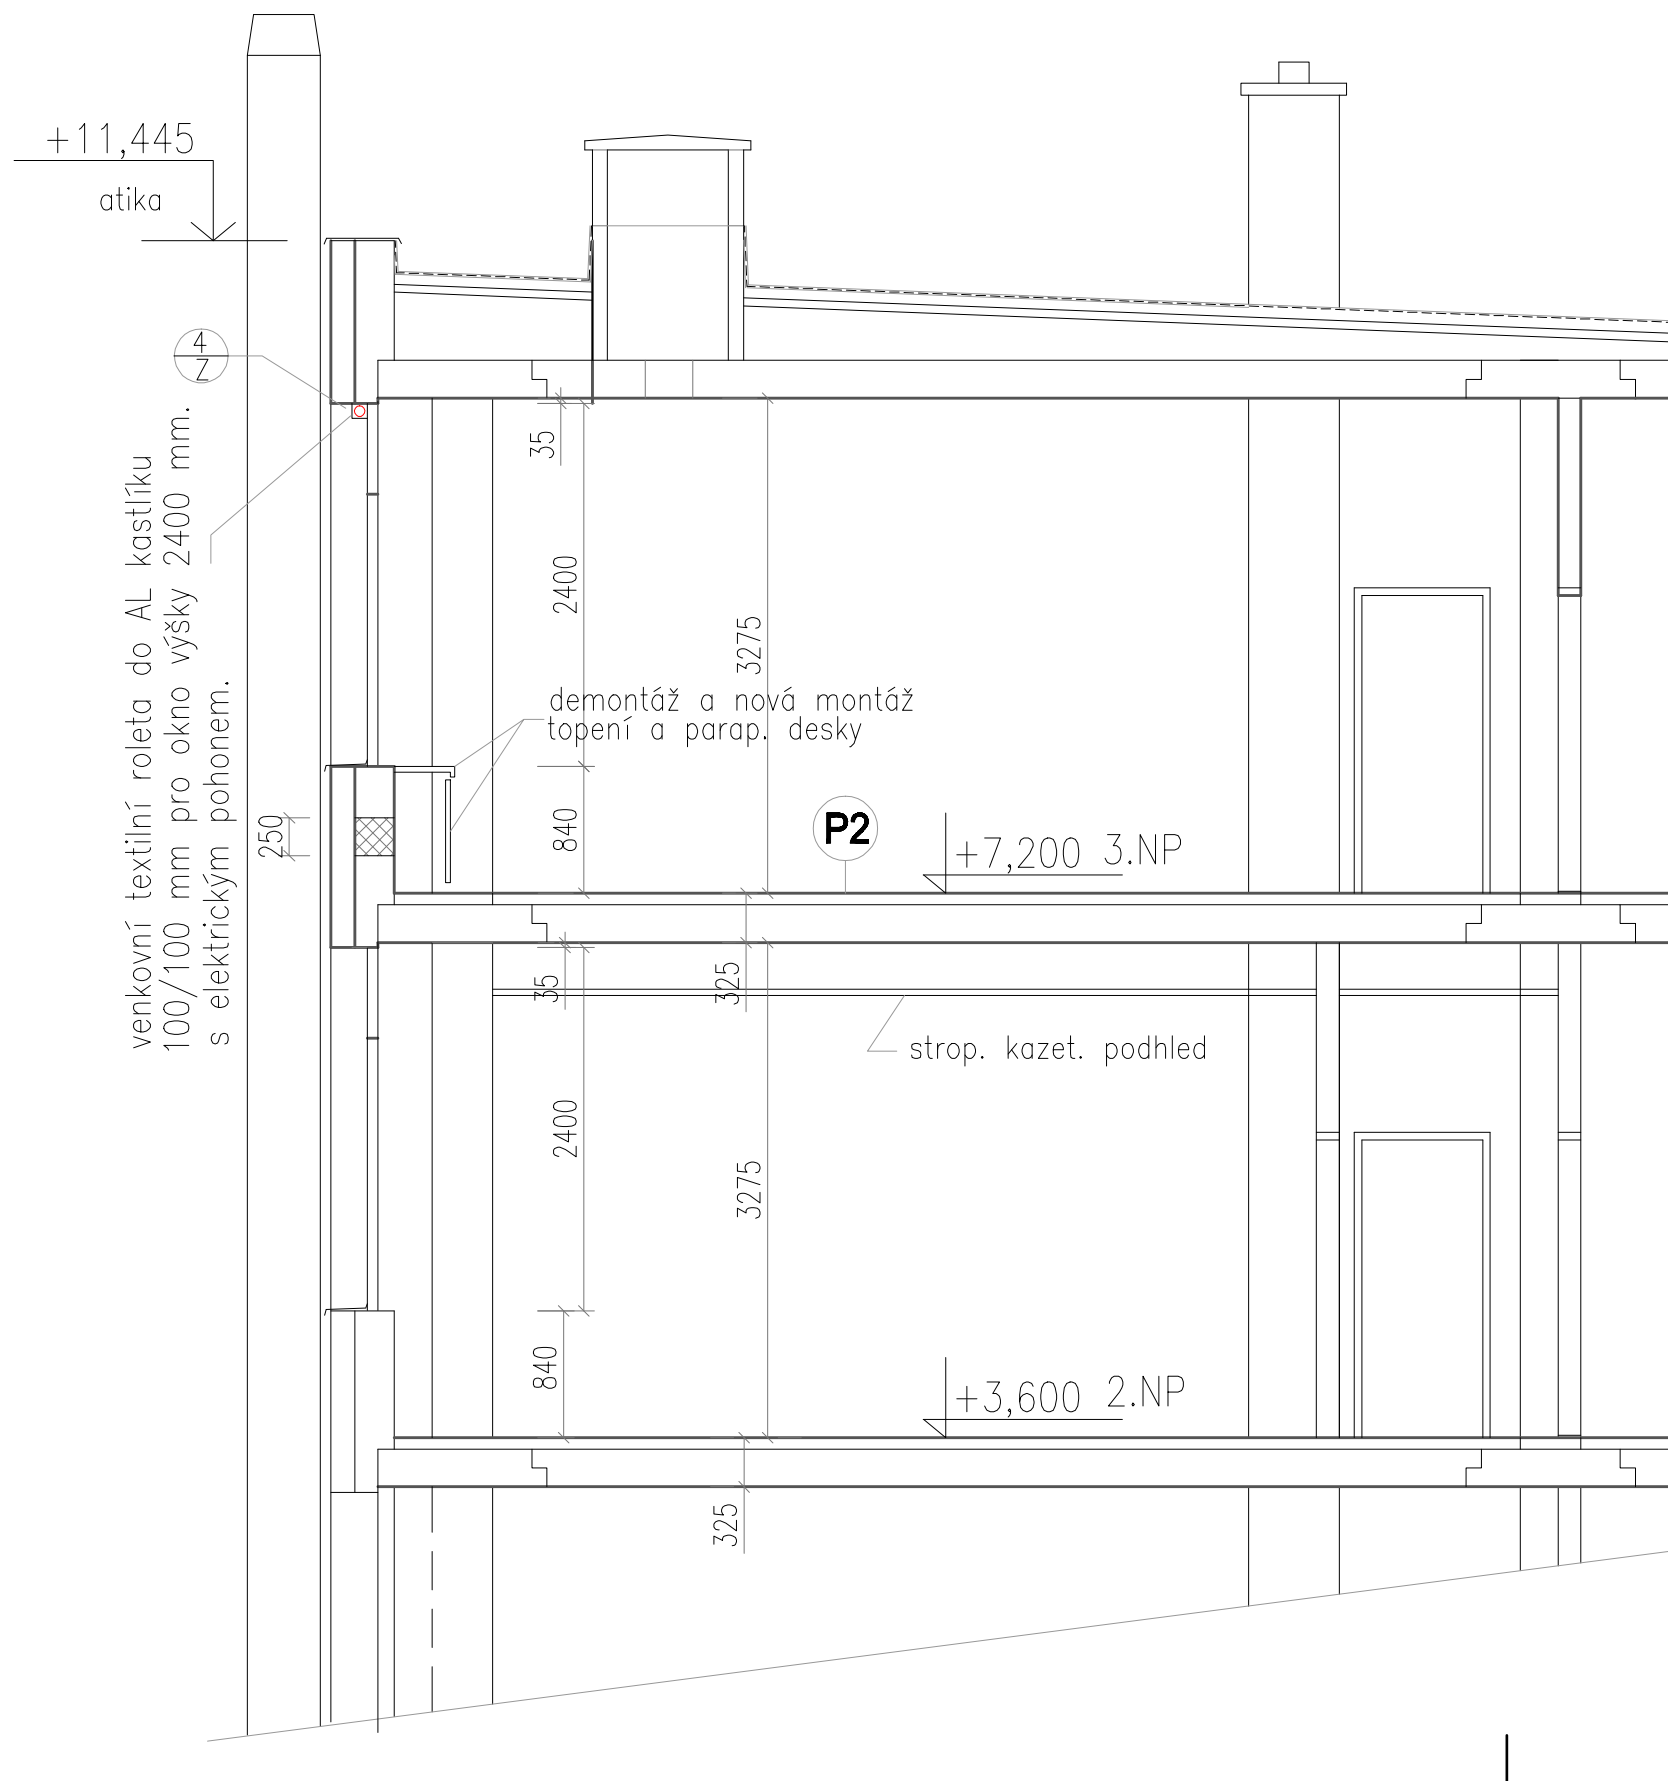


## poznámka

- parapety nad topením budou nové s mřížkami nad tělesy ÚT dřevěný kryt topení bude nový.

## Legenda materiálu

- stávající konstrukce
- navržené nové konstrukce

## schema

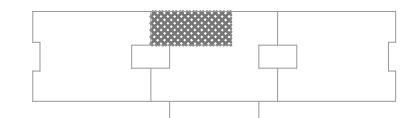

**±0 = 298,400 = 1.NP**

PROJEKTANT	Ing. Surý Petr	<b>projektový atelier</b> Ing. Petr Surý	
VYPRACOVAL	Ing. Surý		
INVESTOR	Gymnázium Brno-Bystrc, p.o., Vejrostova 2, Brno	Myslivecká 58, 620 00 Brno, IČO 40447049	
akce:		DRUH DOKUM.	DPS
<b>oprava chemické laboratoře a učebny</b>		ČÍSLO ZAK.	062020
<b>Gymnázium Brno-Bystrc</b>		DATUM	01/2022
příspěvková organizace		FORMÁTY	10 <b>A4</b>
		MĚŘÍTKO	1:50
D1.1 arch.- stavební řešení		Č. KOPIE	DIL
<b>ŘEZ I-I</b>			Č. VÝKR.
		D1.1	6