



pohled od východu

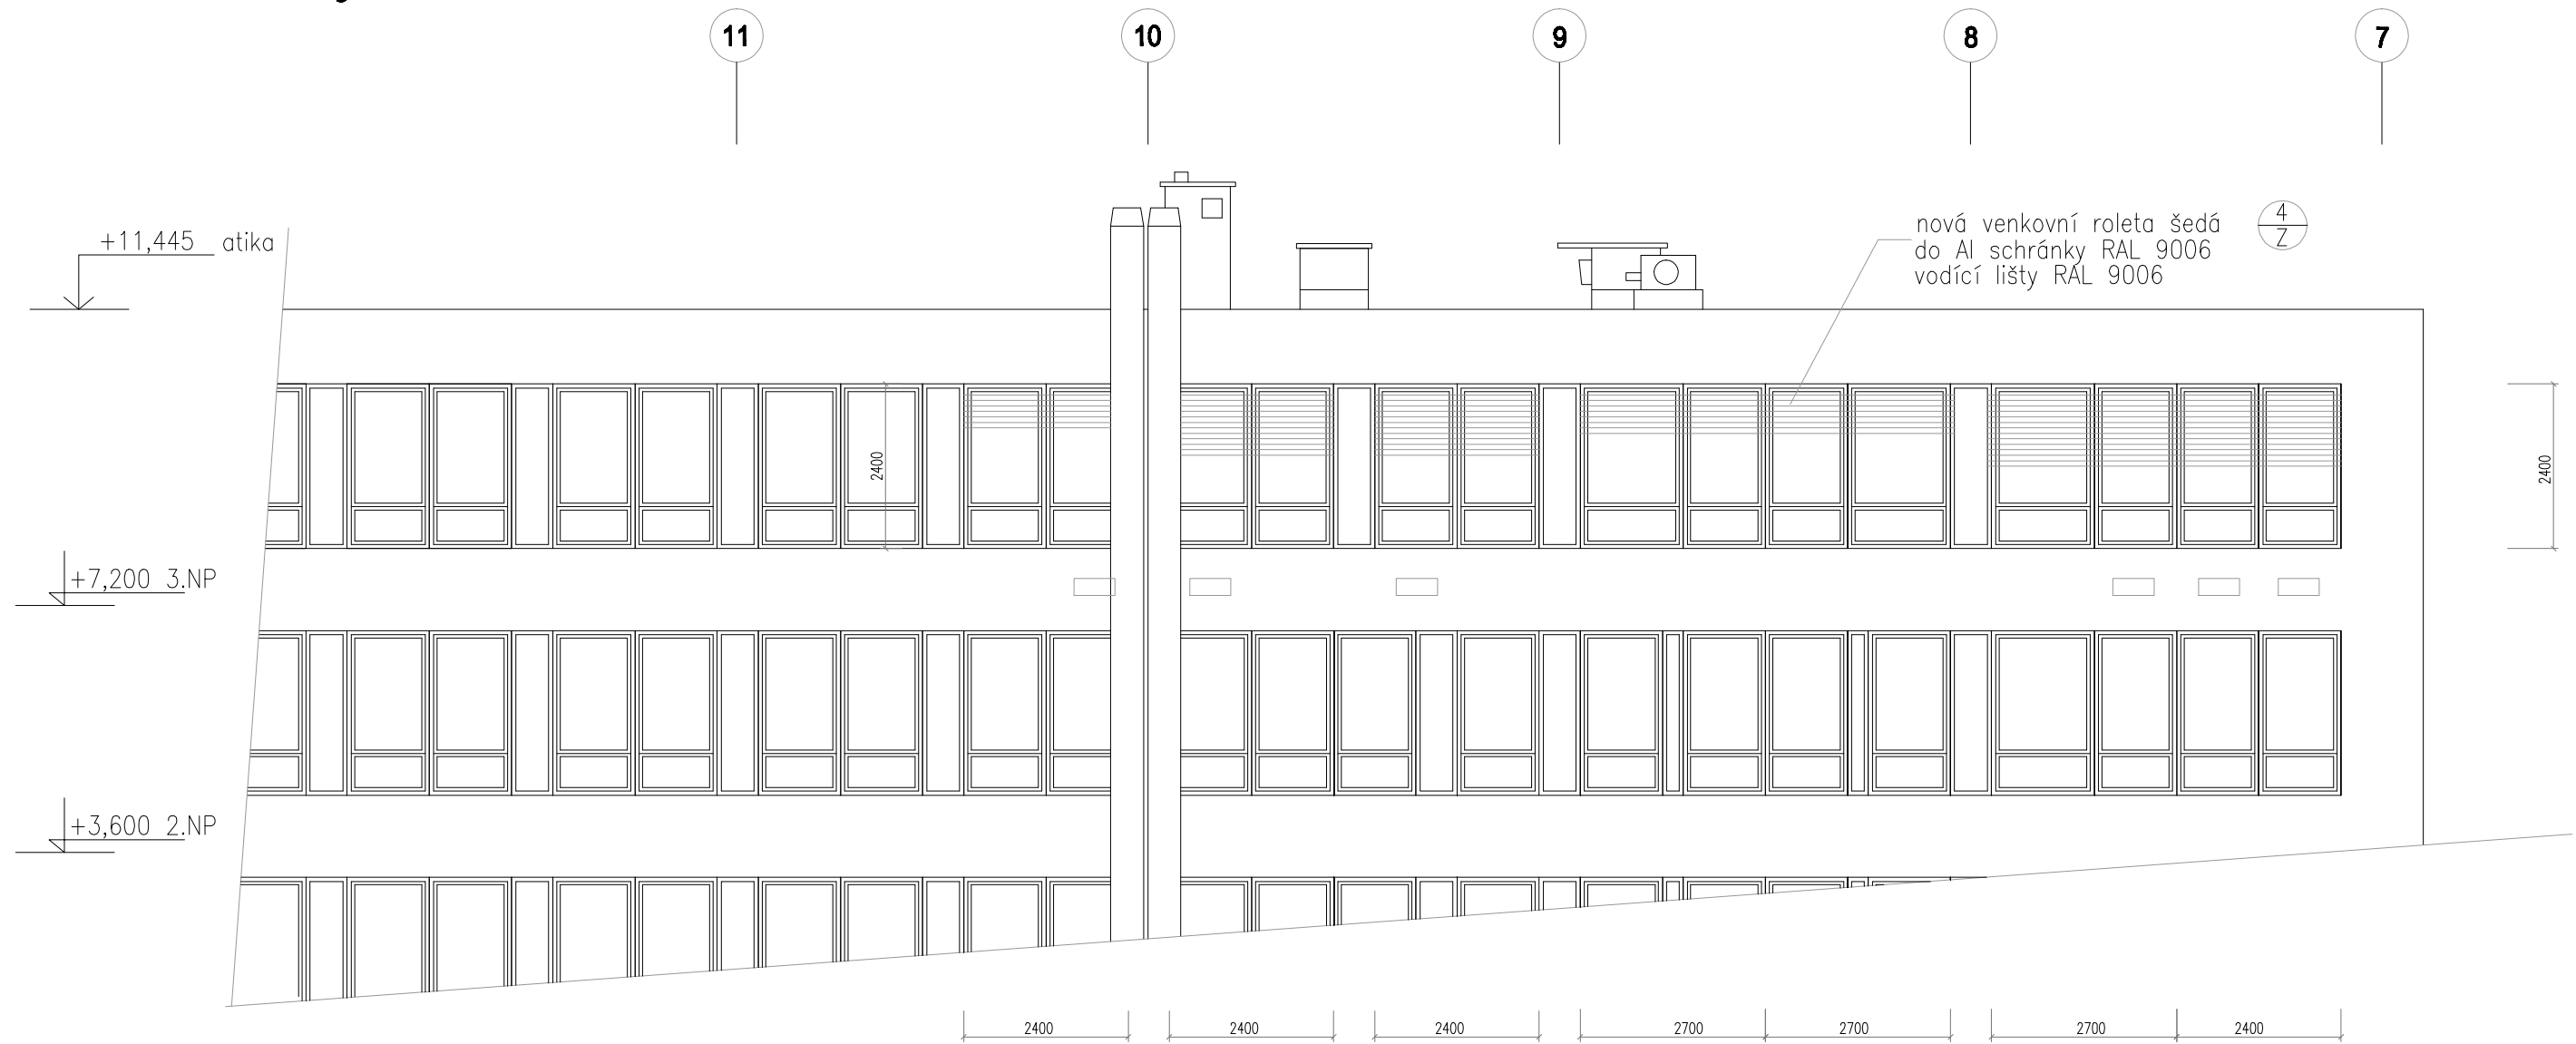

poznámka

- Schránka s el. pohonem rolet bude přikotvena k svislým vodícím lištám na okenním rámu.

schema

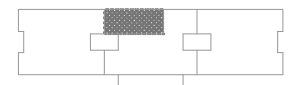

±0 = 298,400 = 1.NP

PROJEKTANT	Ing. Surý Petr	projektový atelier Ing. Petr Surý Myslivecká 58, 620 00 Brno, IČO 40447049
VYPRACOVAL	Ing. Surý	
INVESTOR	Gymnázium Brno-Bystrc, p.o., Vejrostova 2, Brno	
akce: oprava chemické laboratoře a učebny Gymnázium Brno-Bystrc příspěvková organizace		DRUH DOKUM. DPS
		ČÍSLO ZAK. 062020
		DATUM 01/2022
		FORMÁTY 2 A4
		MĚŘÍTKO 1:100
D1.1 arch.- stavební řešení		Č. KOPIE
Pohled od východu		DIL
		Č. VÝKR.
		D1.1
		7