



**VÝŘEZ ZE SITUACE STAVBY  
ODKANALIZOVÁNÍ OBCE ČISTÁ  
SYSTEMEM MDČOV**

Souhlas vlastníka pozemku dle § 184a  
stavebního zák. - **Povodí Labe s. p.**, IČO  
70890005, Víta Nejedlého 951/8, Slezské  
Předměstí, 500 03 Hradec Králové

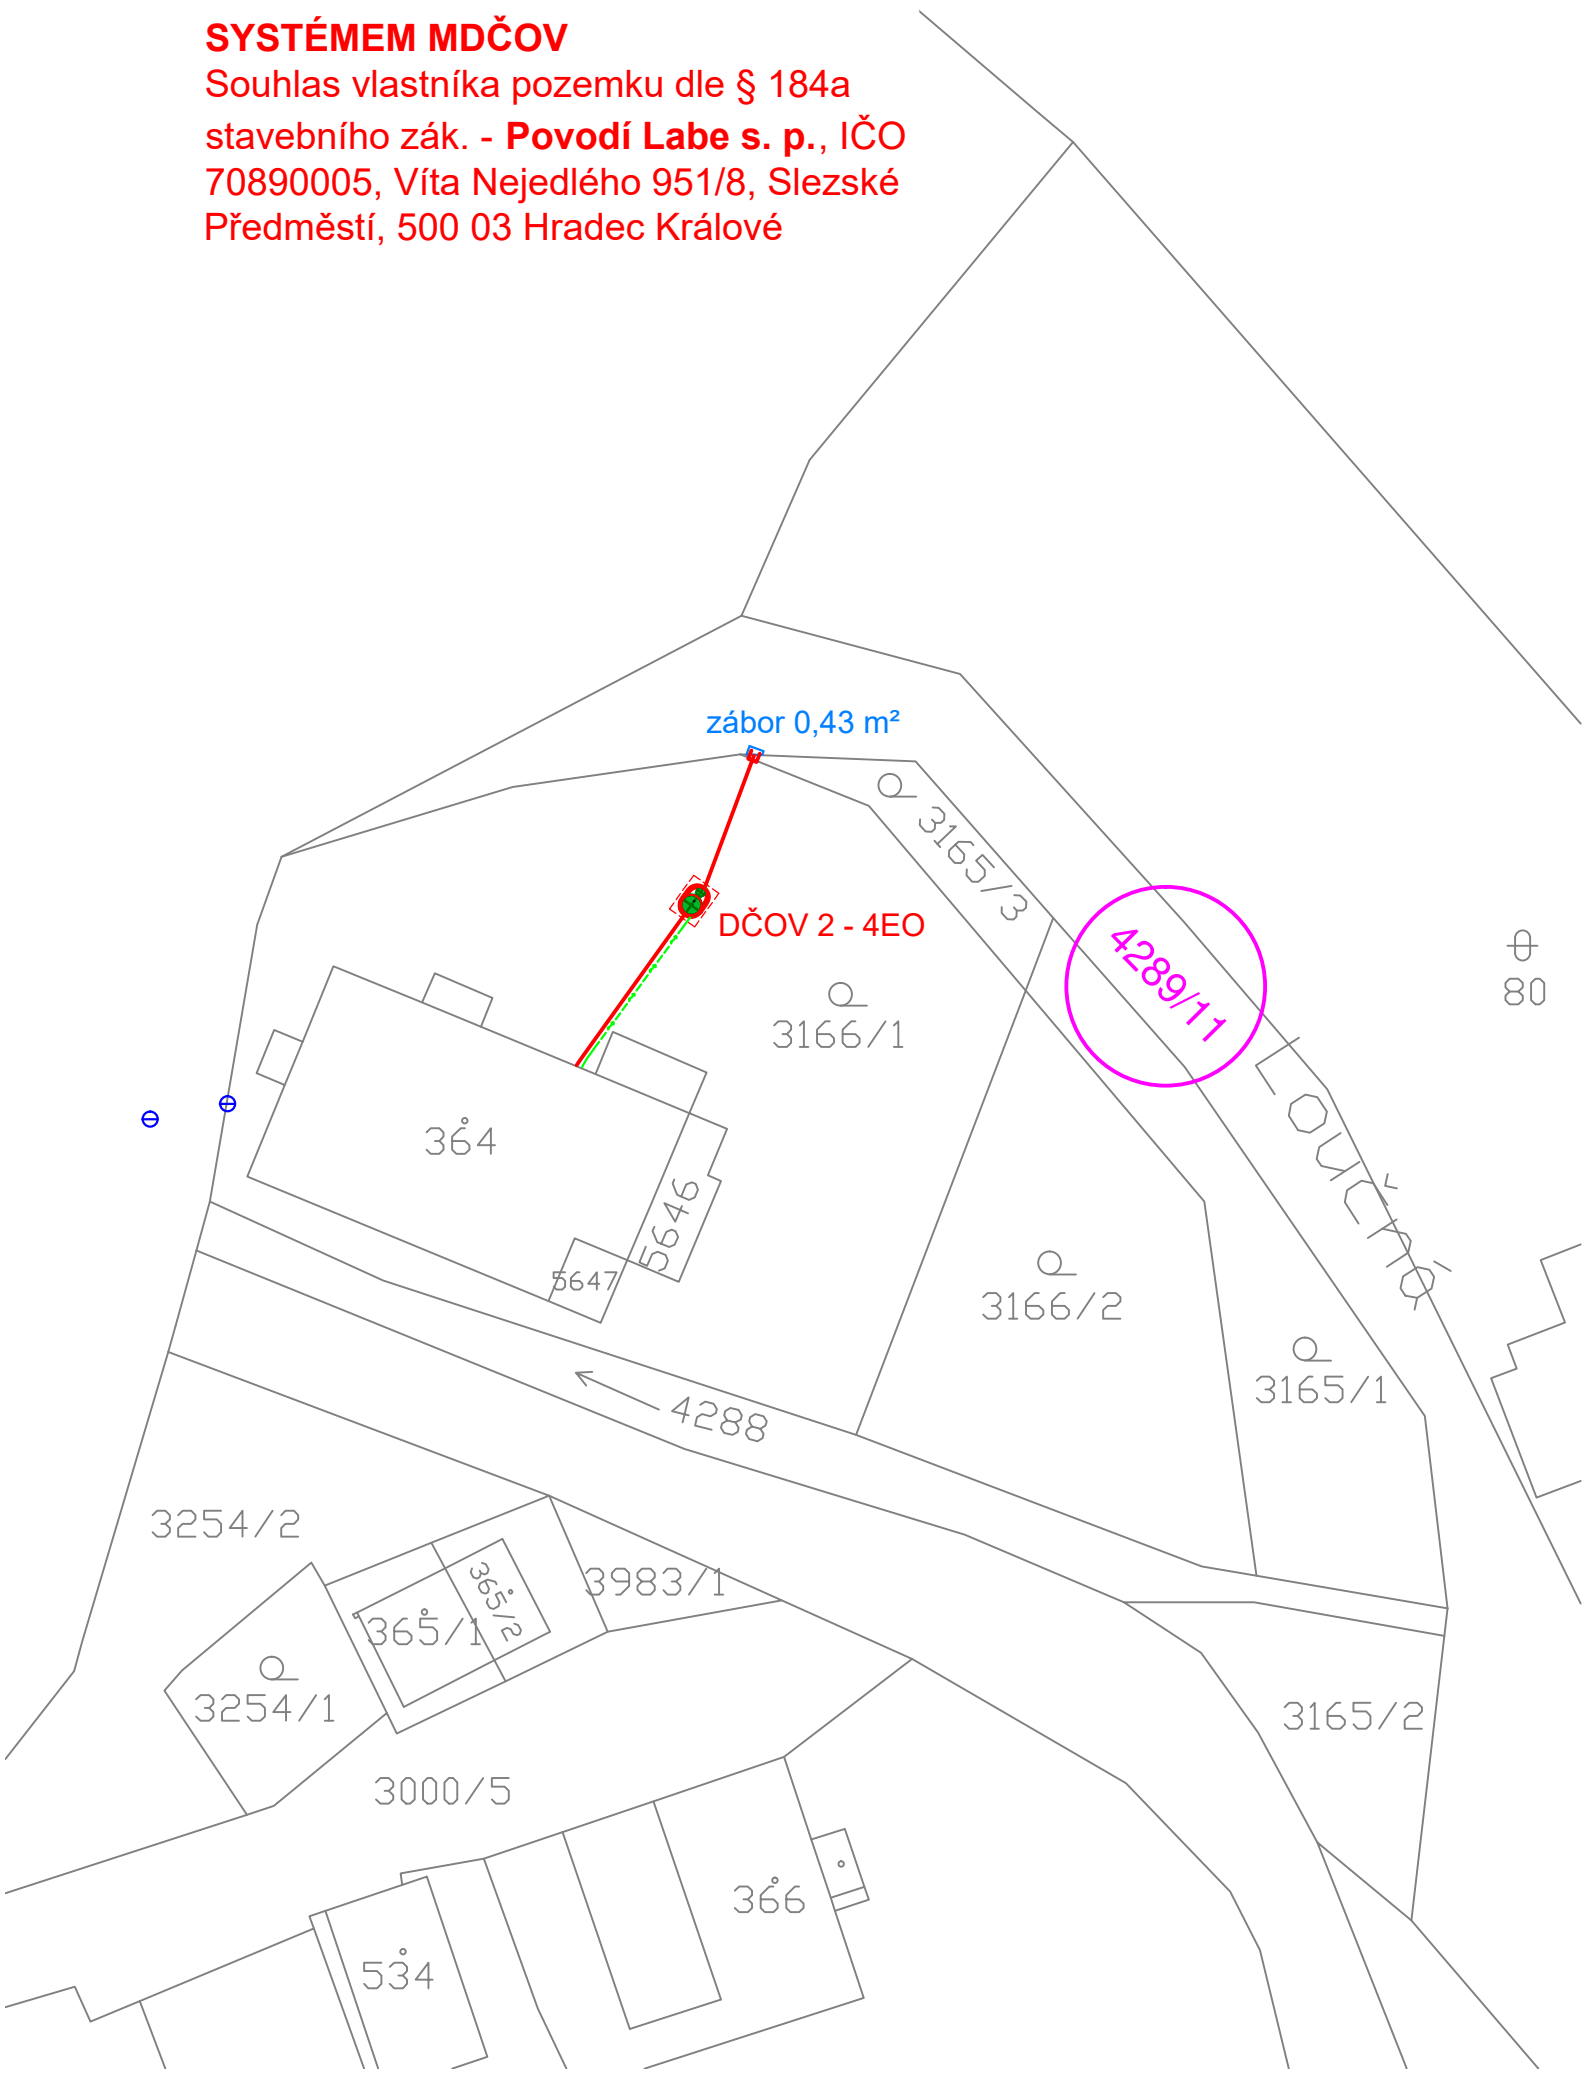

**VÝŘEZ ZE SITUACE STAVBY  
ODKANALIZOVÁNÍ OBCE ČISTÁ  
SYSTEMEM MDČOV**


Souhlas vlastníka pozemku dle § 184a  
stavebního zák. - **Povodí Labe s. p.**, IČO  
70890005, Víta Nejedlého 951/8, Slezské  
Předměstí, 500 03 Hradec Králové

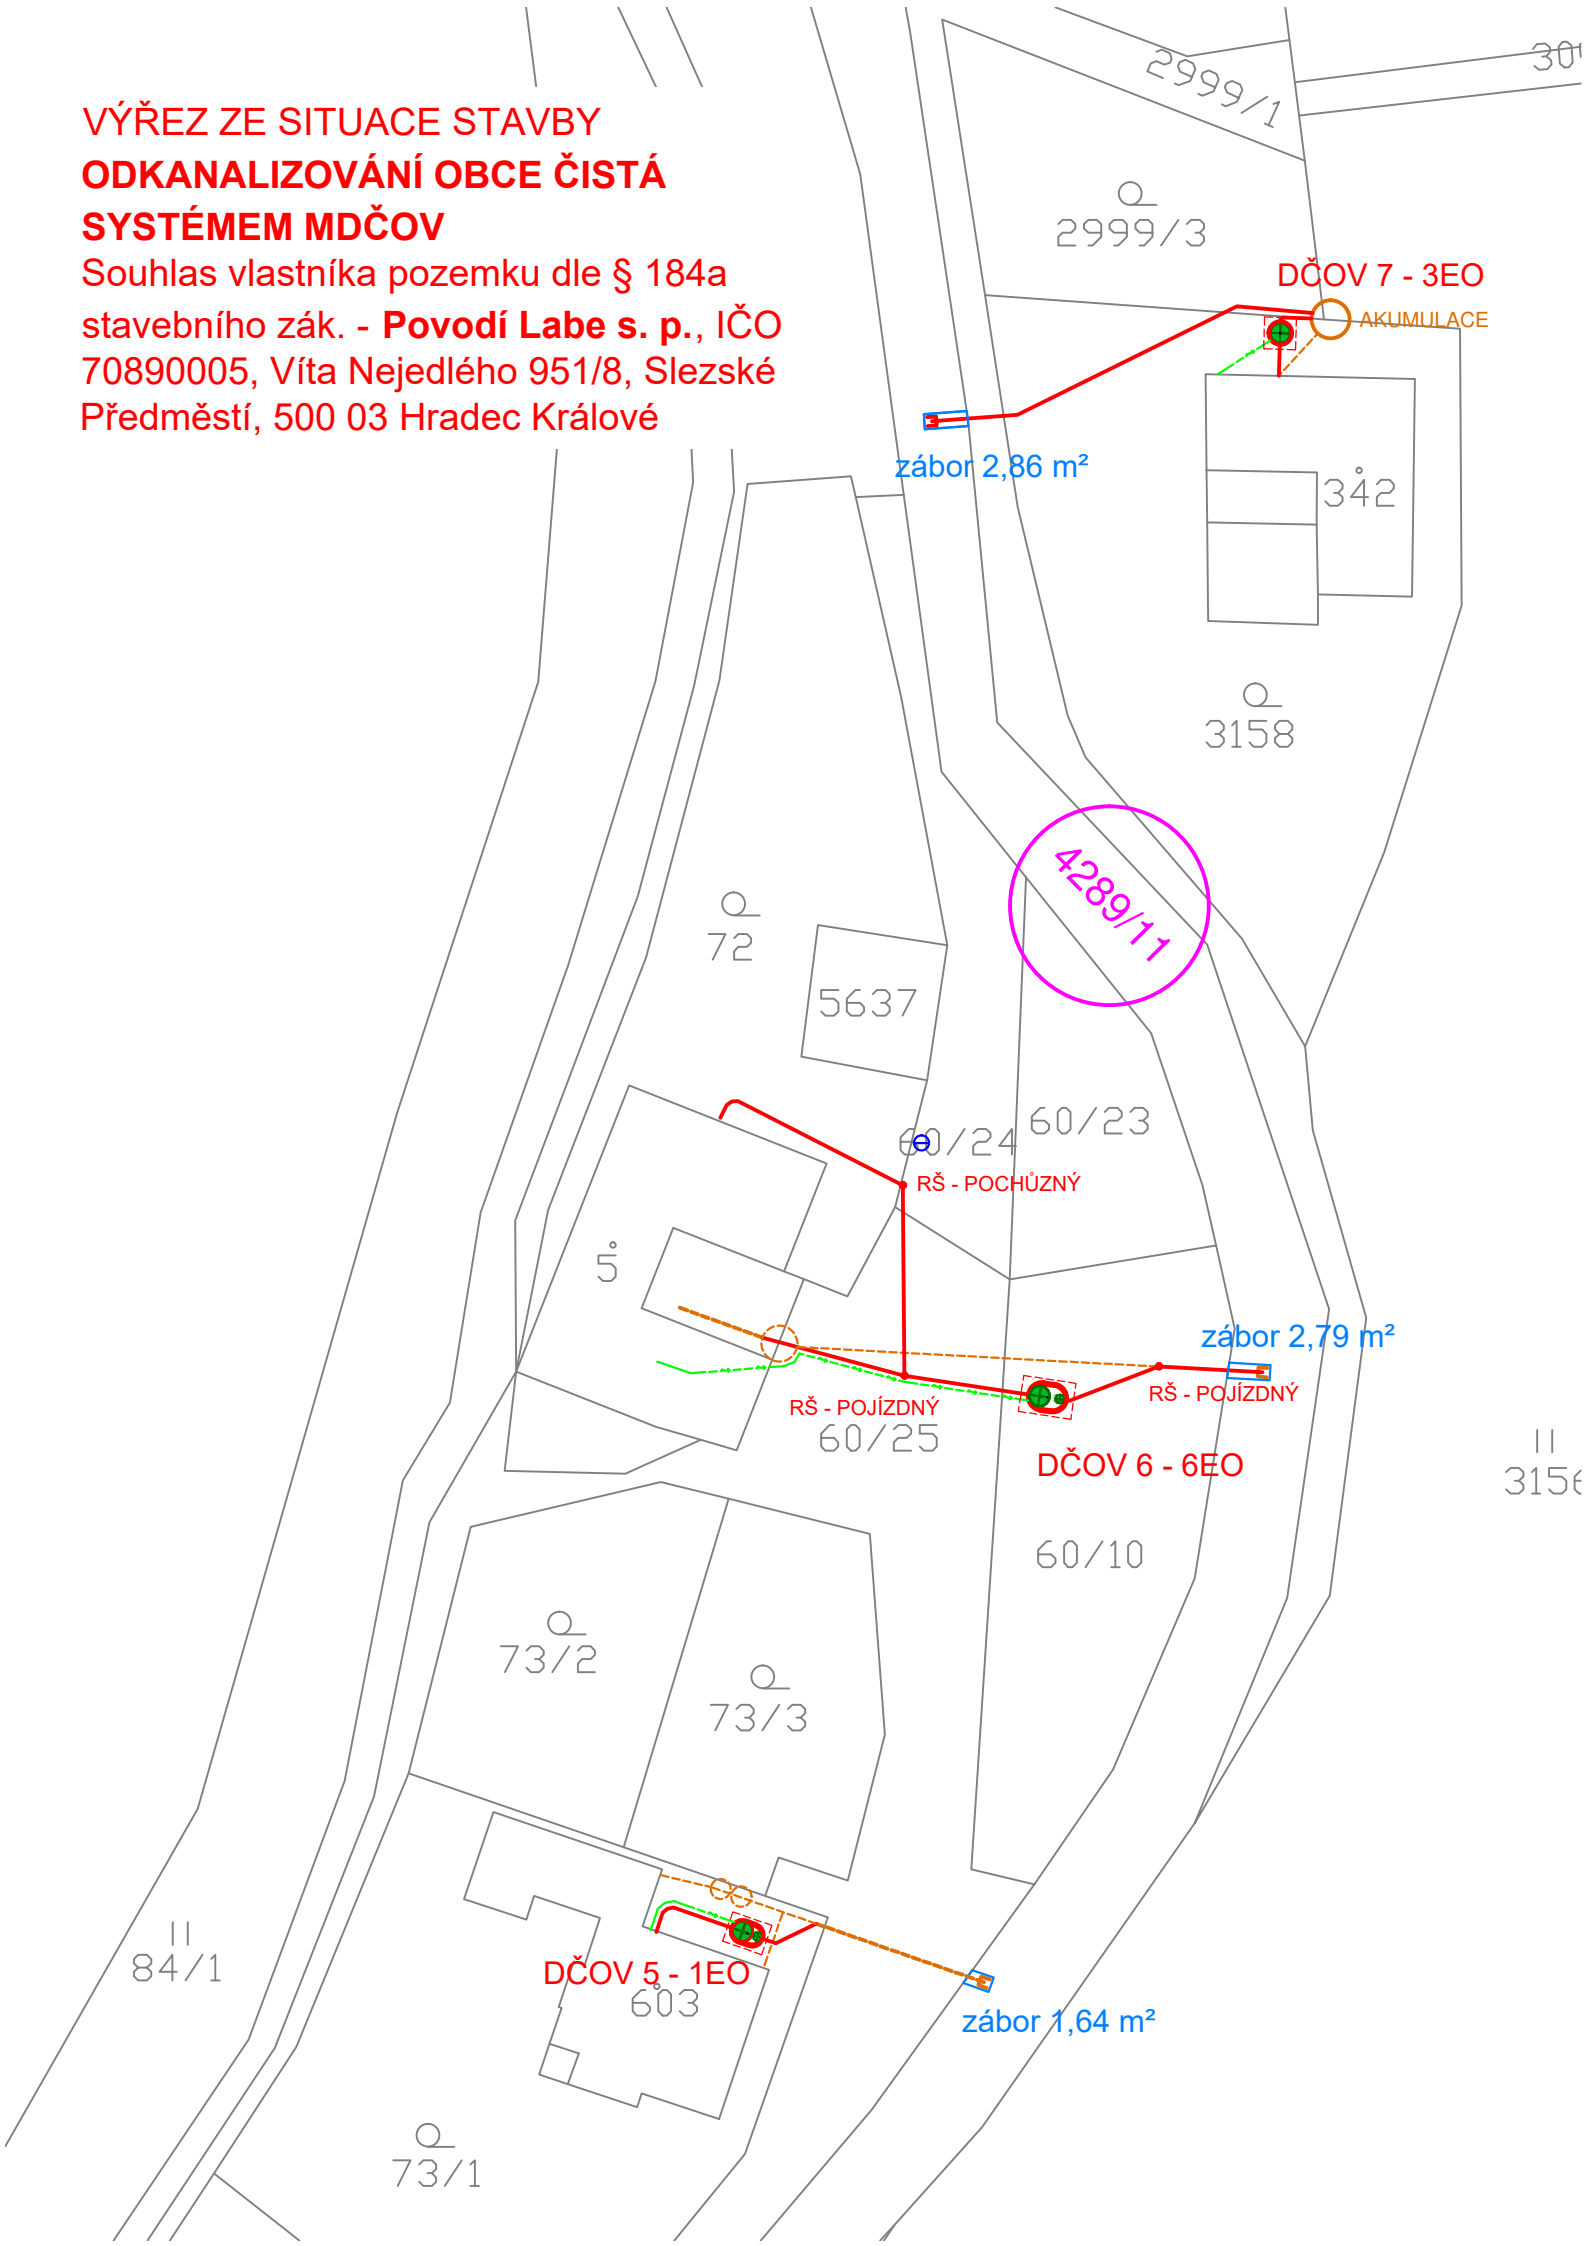


**VÝŘEZ ZE SITUACE STAVBY  
ODKANALIZOVÁNÍ OBCE ČISTÁ  
SYSTÉMEM MDČOV**

Souhlas vlastníka pozemku dle § 184a  
stavebního zák. - **Povodí Labe s. p.**, IČO  
70890005, Víta Nejedlého 951/8, Slezské  
Předměstí, 500 03 Hradec Králové

66/1

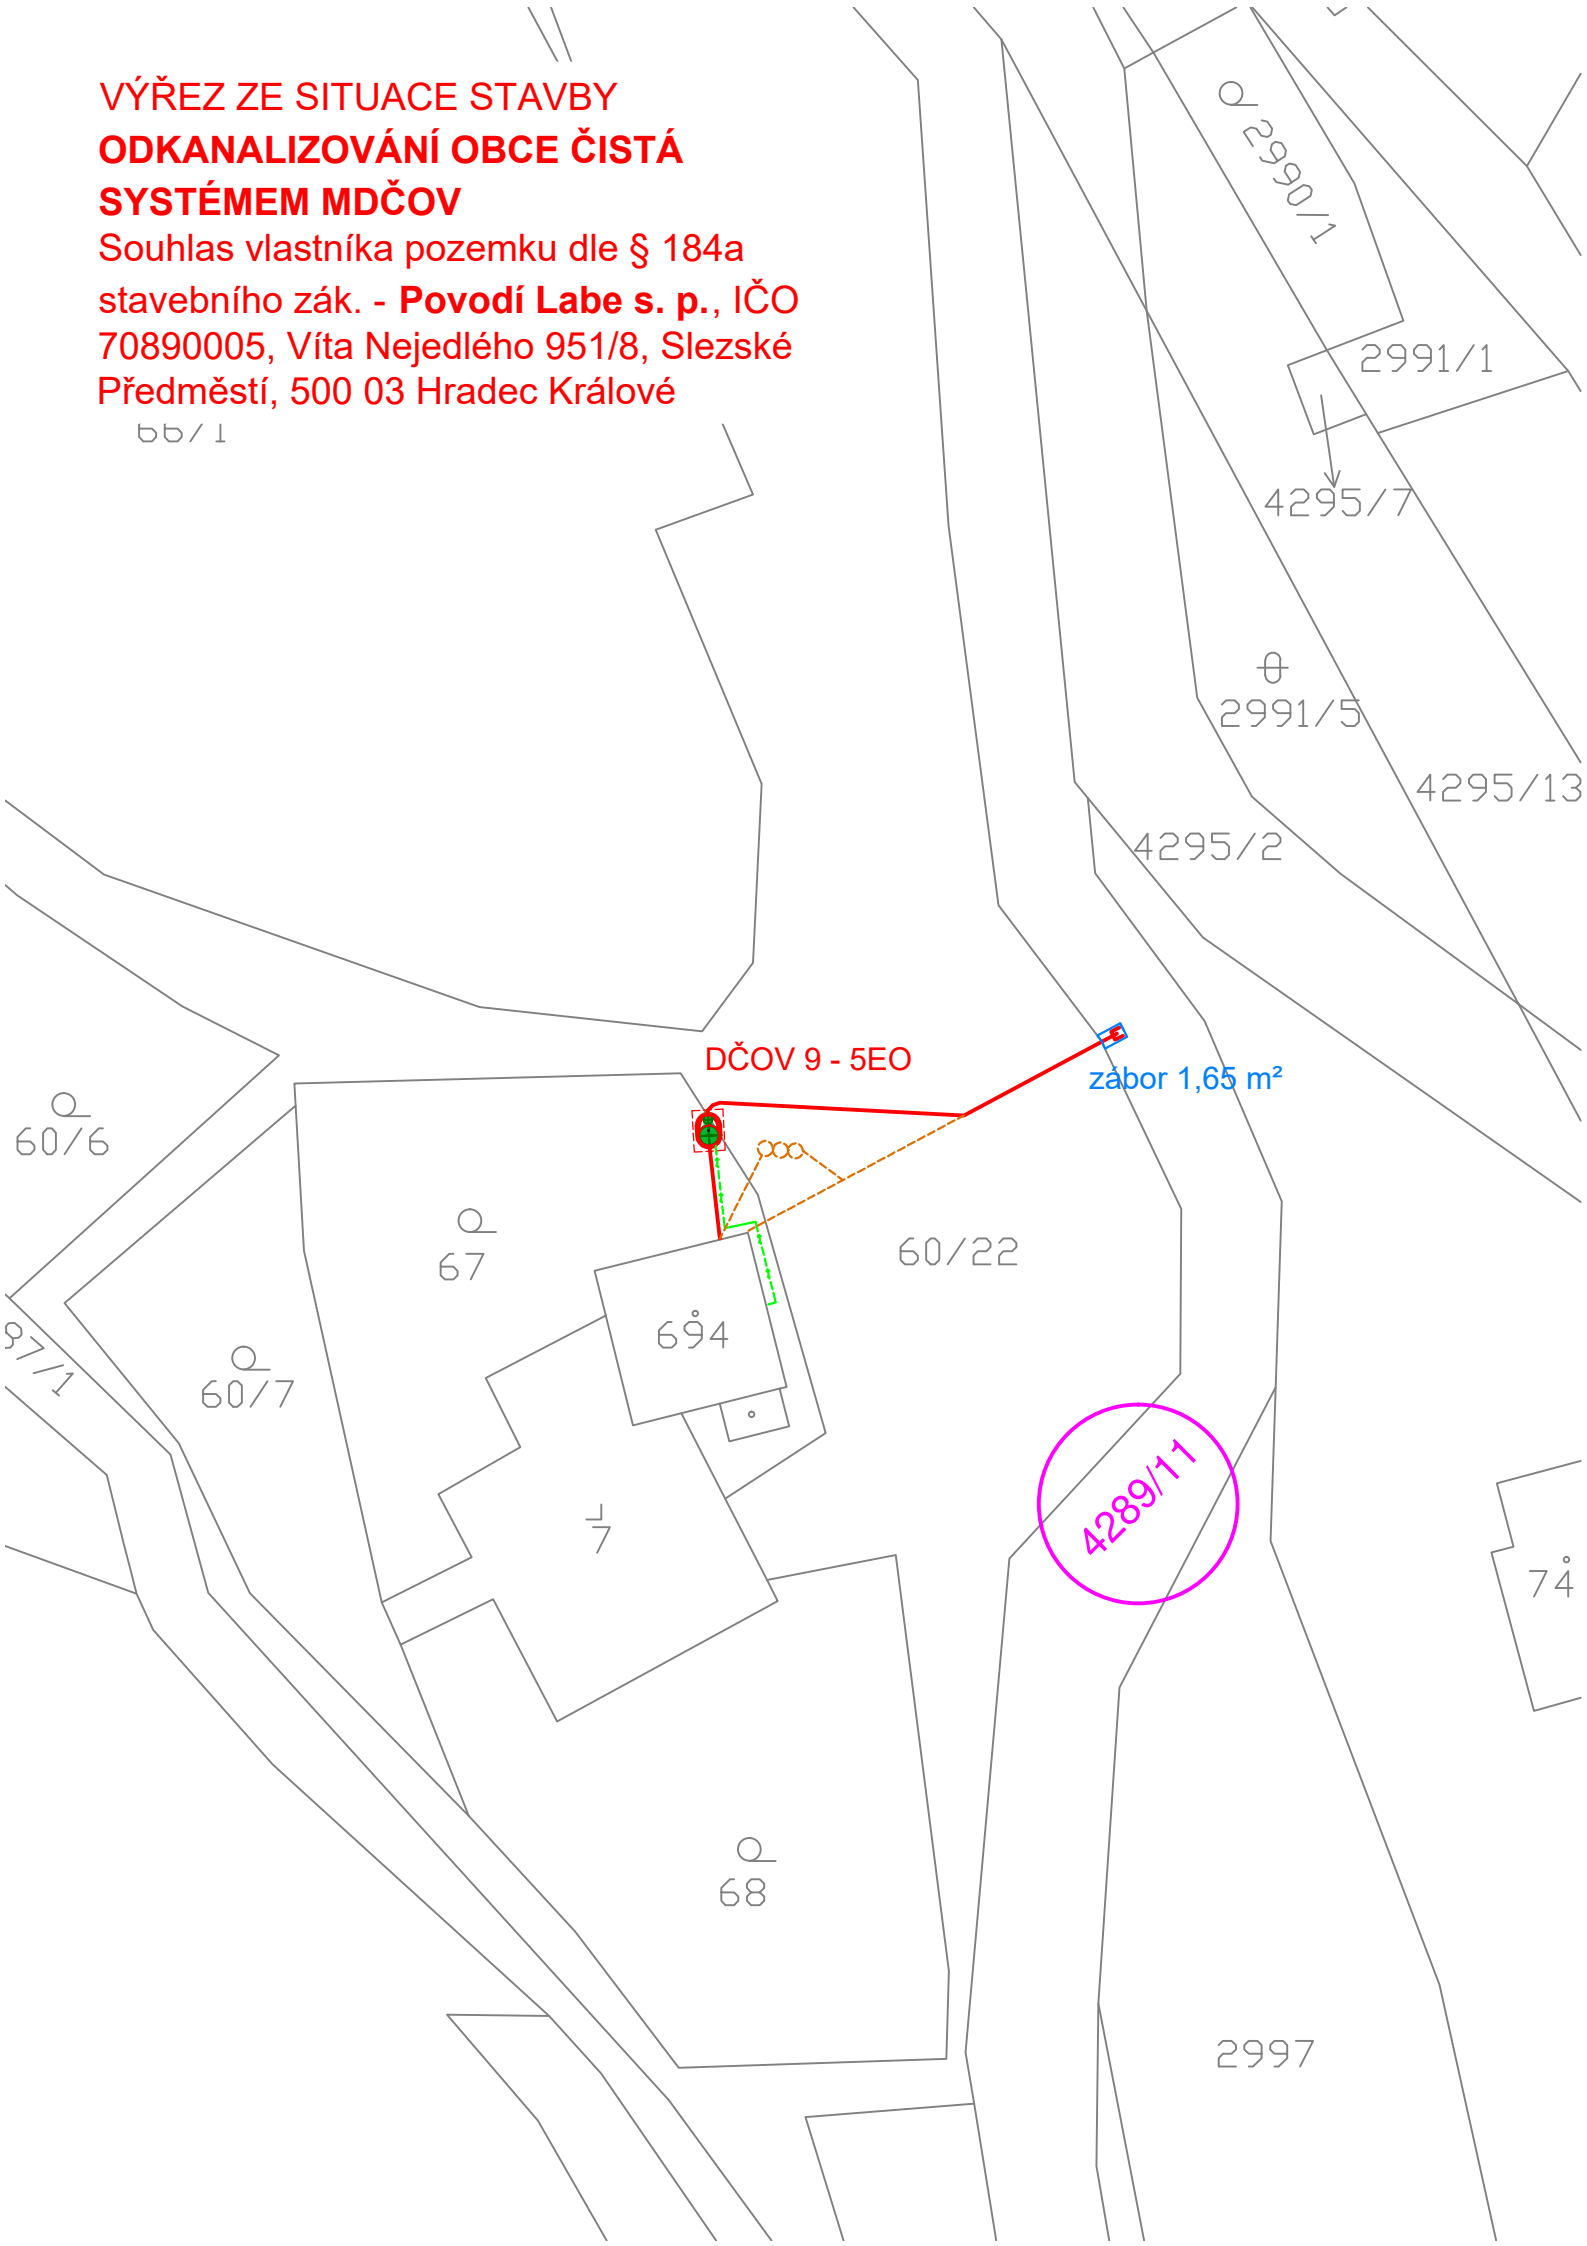


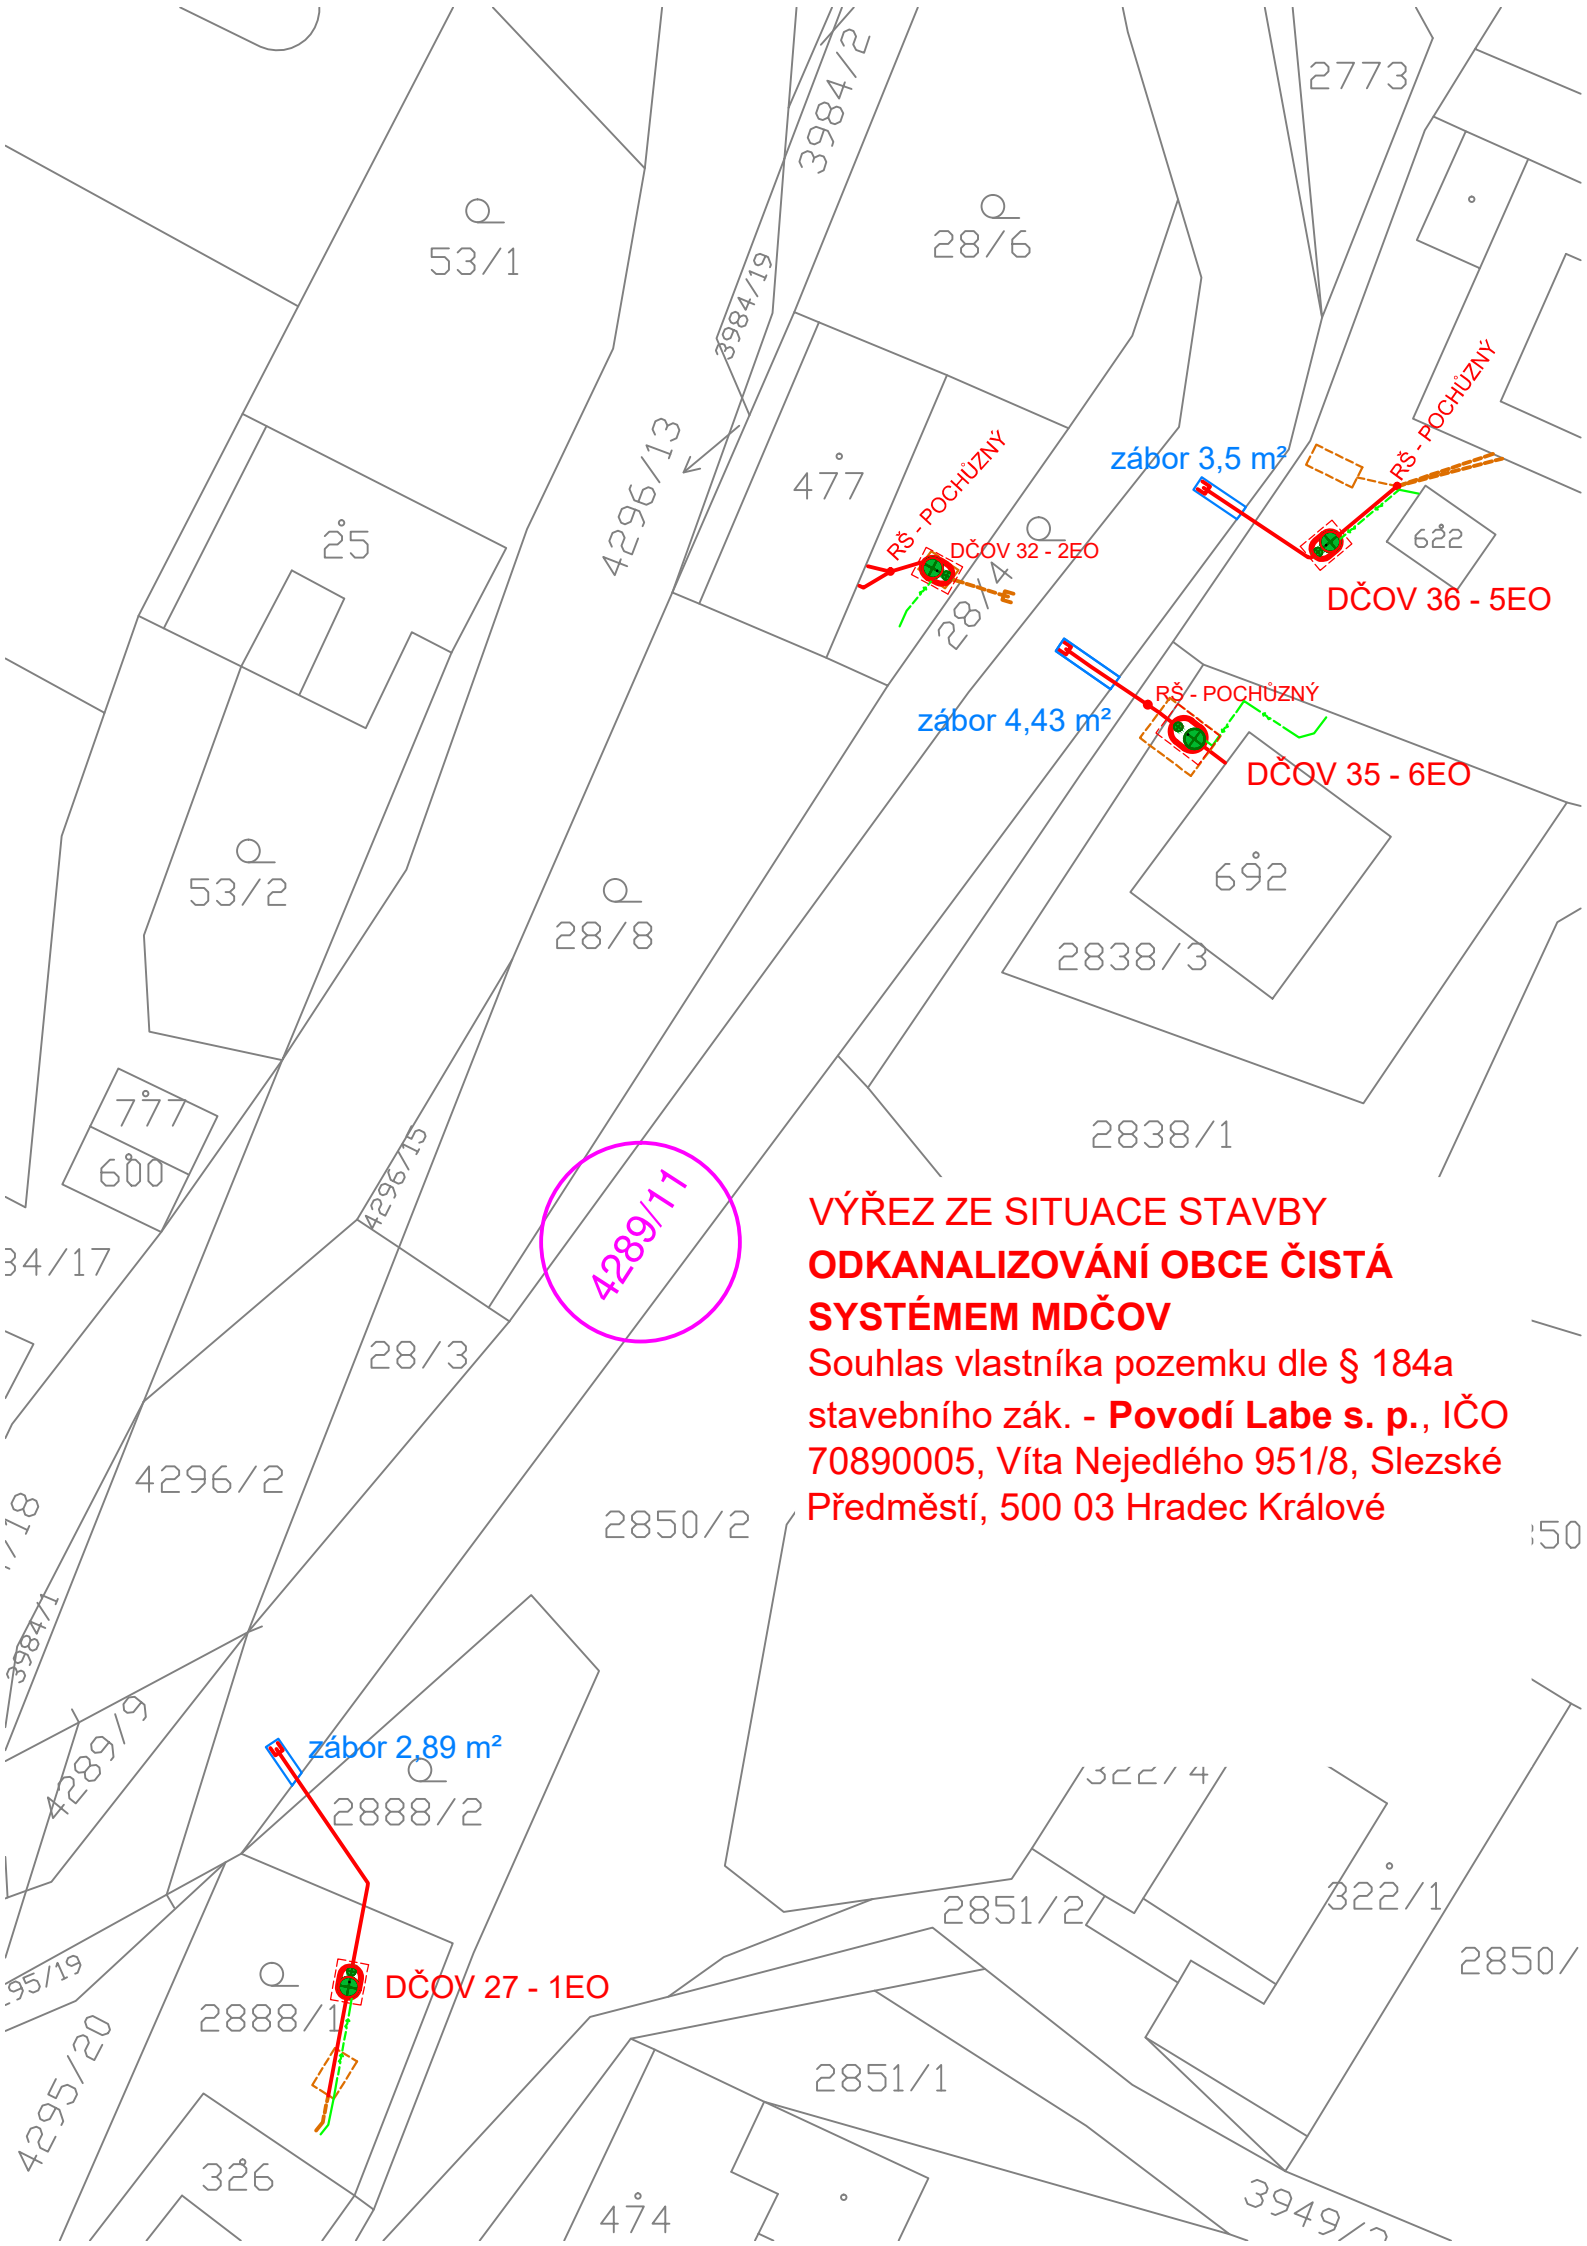

4289/11


**VÝŘEZ ZE SITUACE STAVBY  
ODKANALIZOVÁNÍ OBCE ČISTÁ  
SYSTÉMEM MDČOV**

Souhlas vlastníka pozemku dle § 184a  
stavebního zák. - **Povodí Labe s. p.**, IČO  
70890005, Víta Nejedlého 951/8, Slezské  
Předměstí, 500 03 Hradec Králové

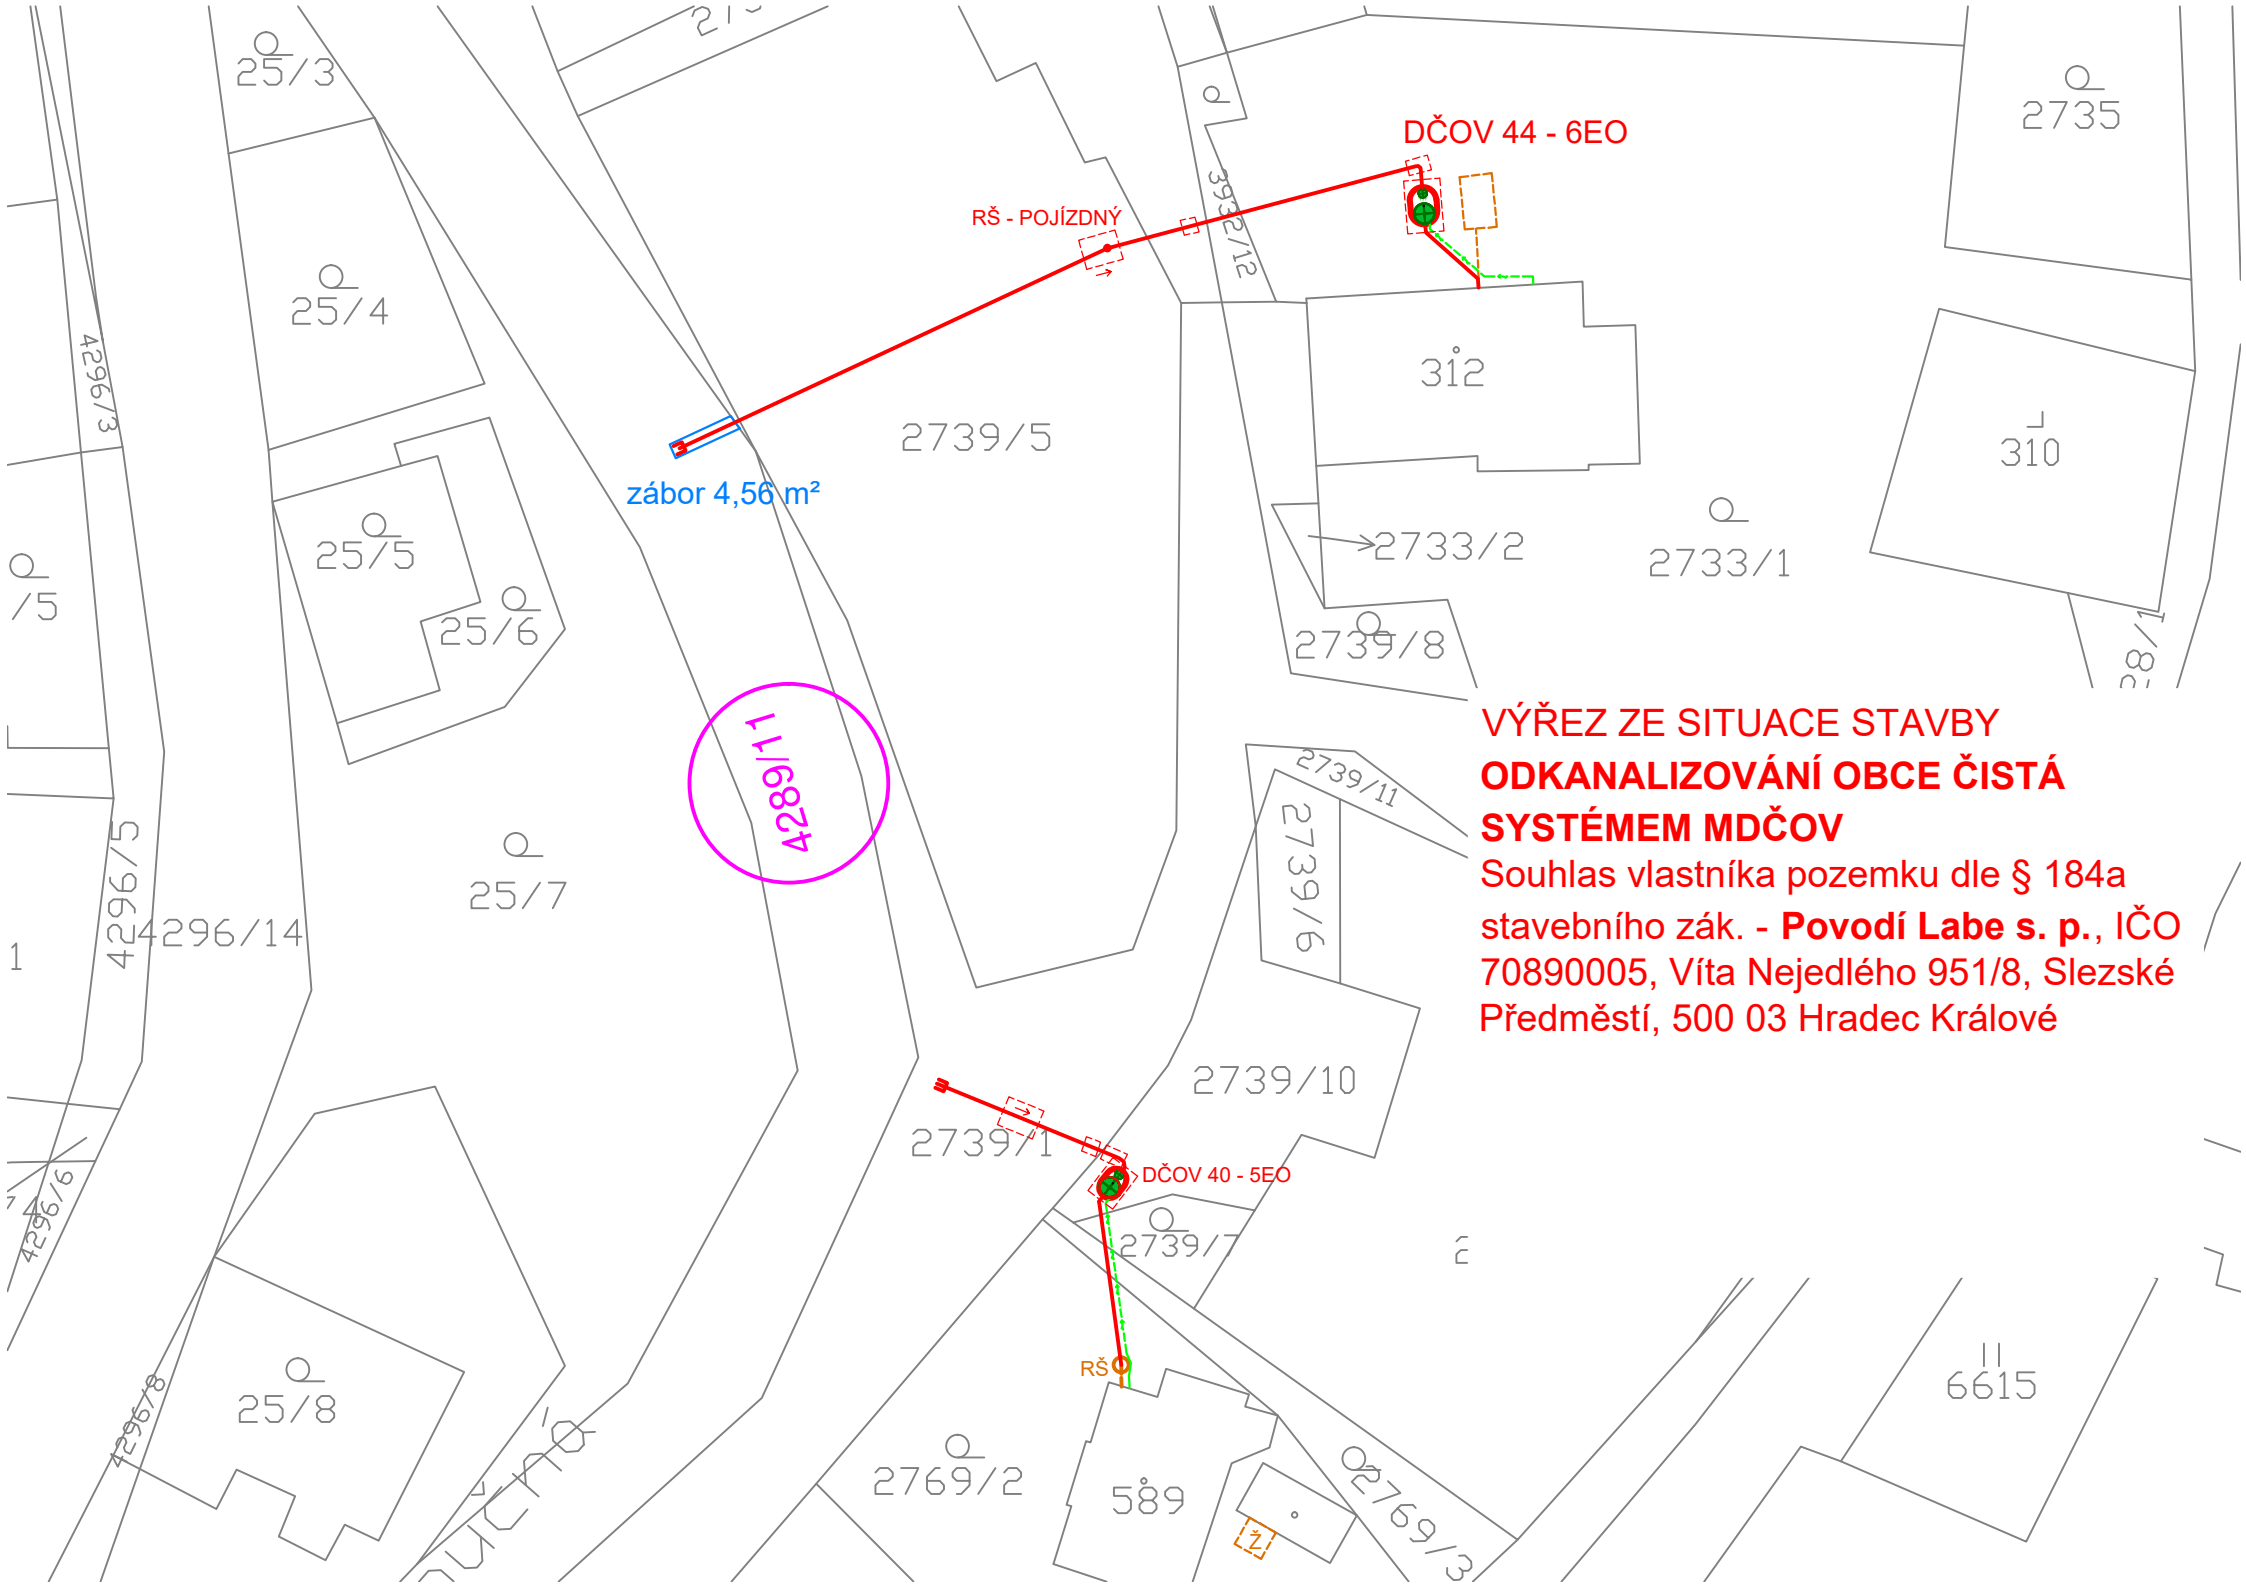

**VÝŘEZ ZE SITUACE STAVBY  
ODKANALIZOVÁNÍ OBCE ČISTÁ  
SYSTÉMEM MDČOV**

Souhlas vlastníka pozemku dle § 184a  
stavebního zák. - **Povodí Labe s. p.**, IČO  
70890005, Víta Nejedlého 951/8, Slezské  
Předměstí, 500 03 Hradec Králové

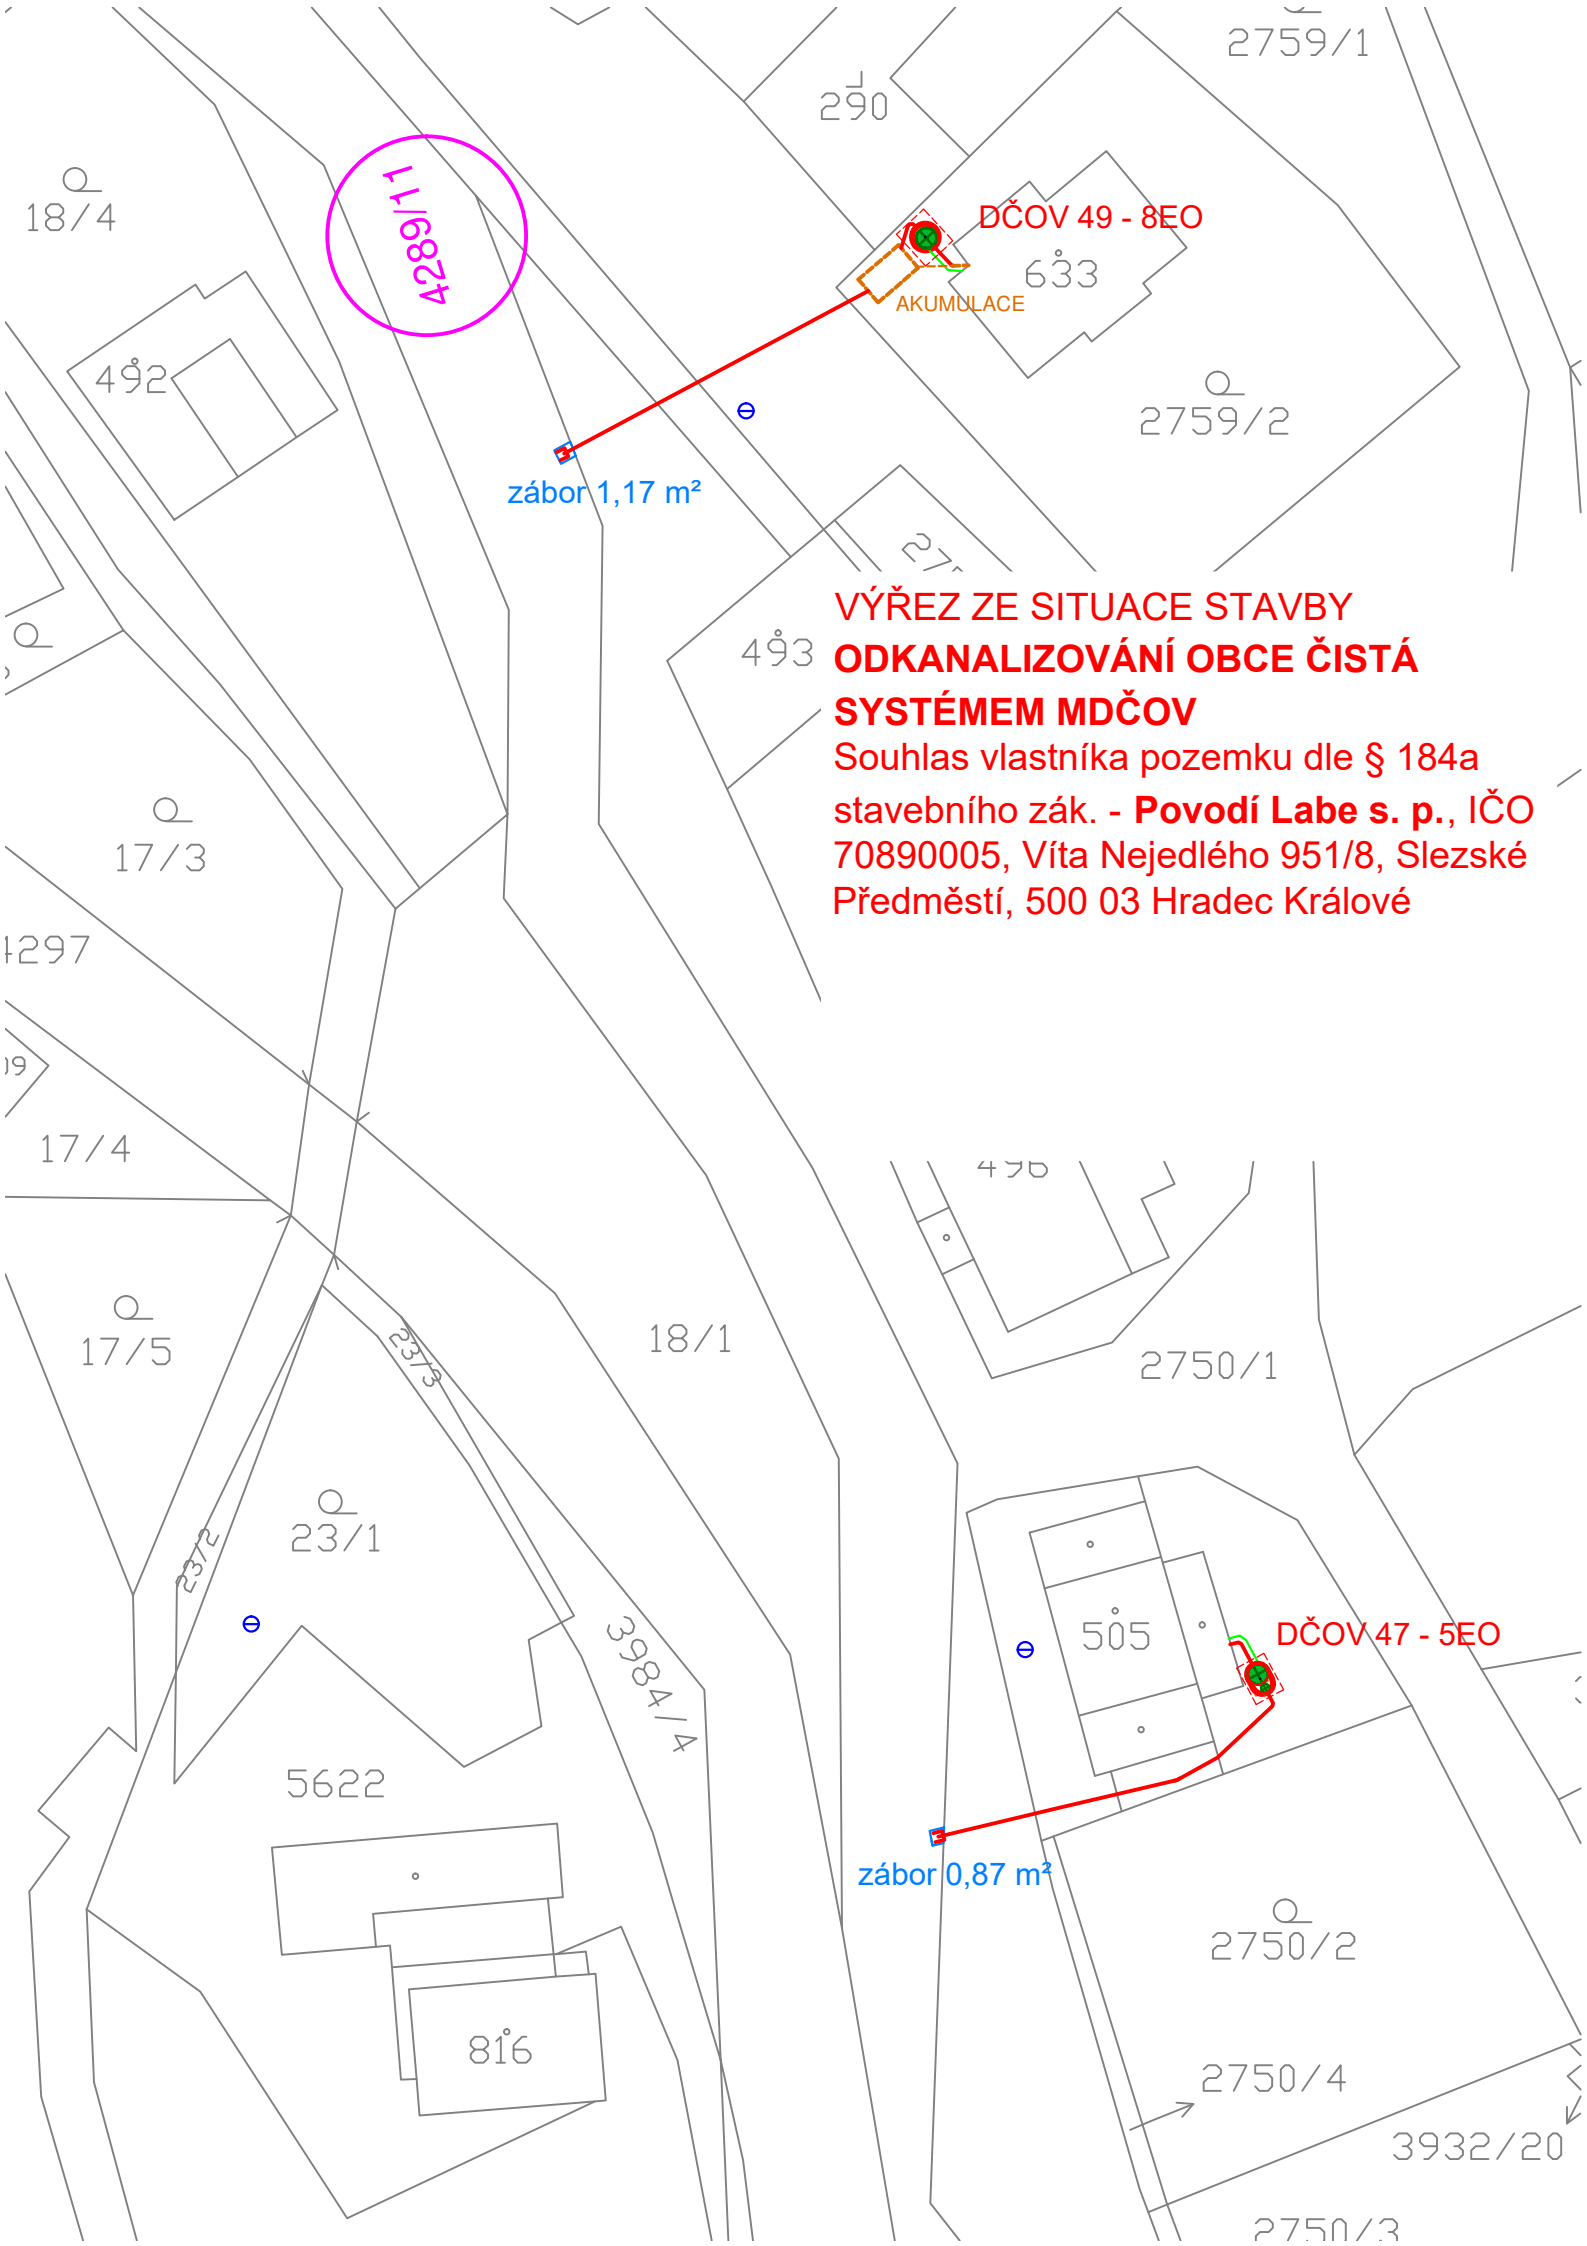

11168234

DČOV 49 - 8EO

AKUMULACE


zábor 1,17 m<sup>2</sup>

**VÝŘEZ ZE SITUACE STAVBY  
ODKANALIZOVÁNÍ OBCE ČISTÁ  
SYSTÉMEM MDČOV**

Souhlas vlastníka pozemku dle § 184a  
stavebního zák. - **Povodí Labe s. p.**, IČO  
70890005, Víta Nejedlého 951/8, Slezské  
Předměstí, 500 03 Hradec Králové

DČOV 47 - 5EO

zábor 0,87 m<sup>2</sup>

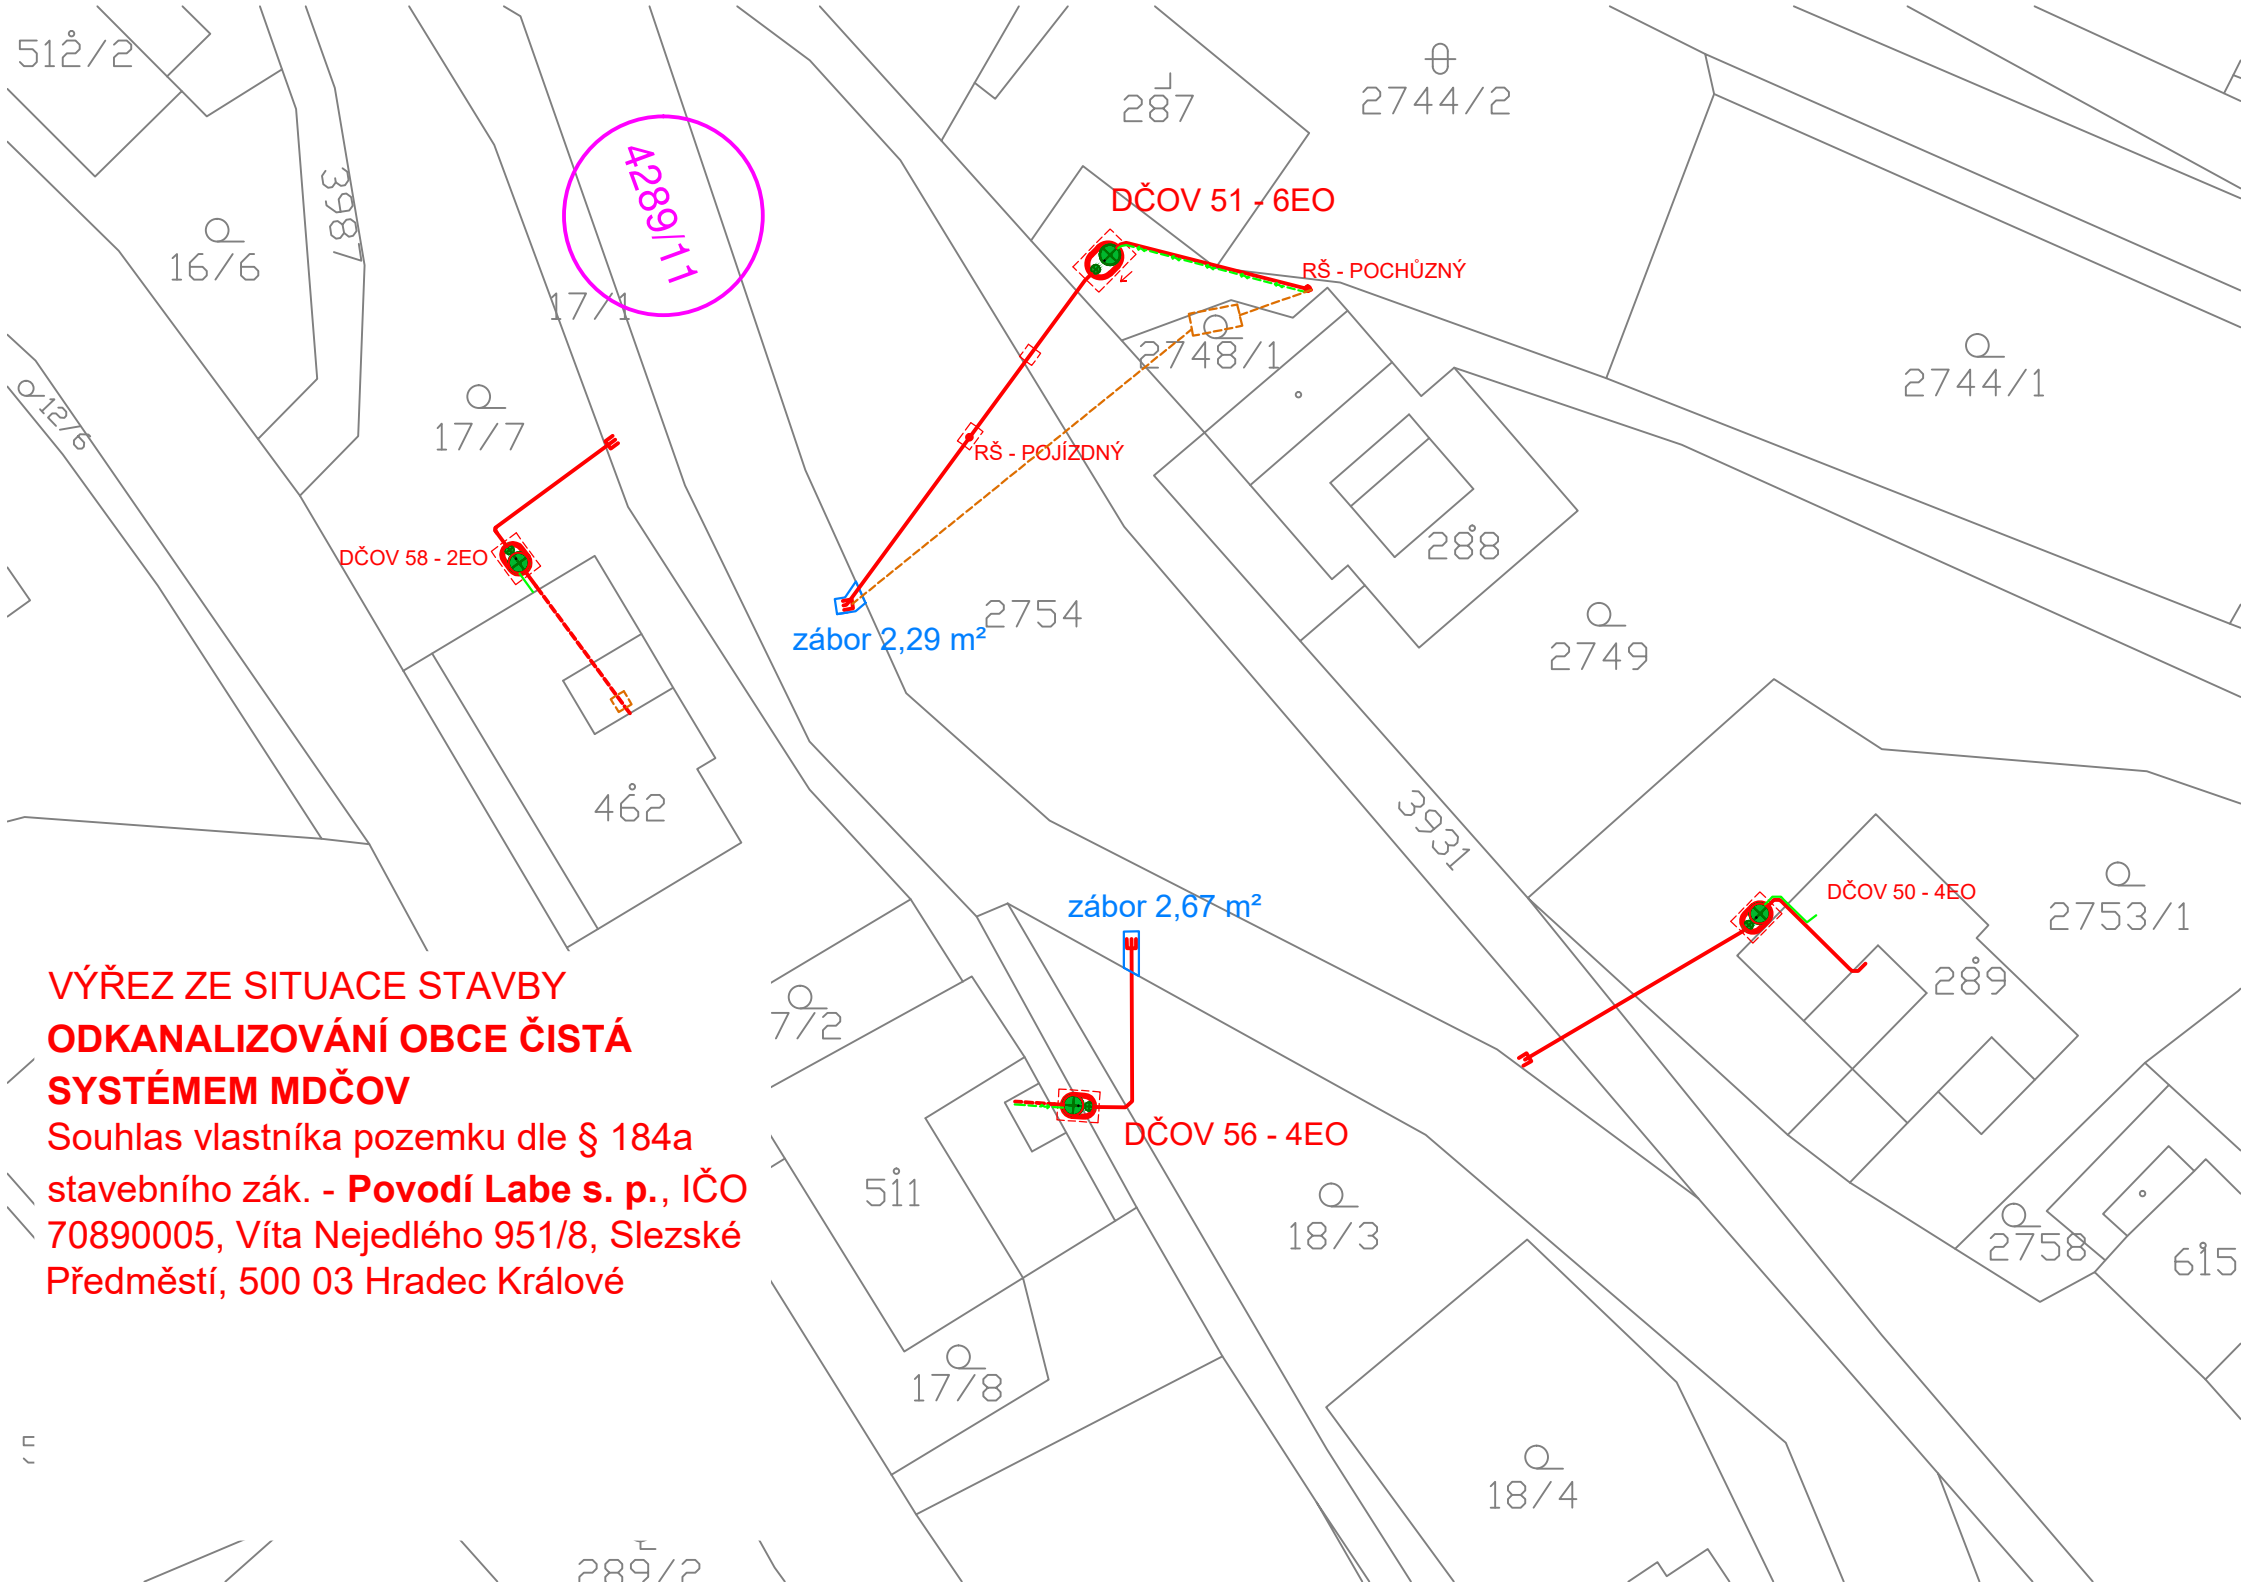


**VÝŘEZ ZE SITUACE STAVBY  
ODKANALIZOVÁNÍ OBCE ČISTÁ  
SYSTÉMEM MDČOV**


Souhlas vlastníka pozemku dle § 184a  
stavebního zák. - **Povodí Labe s. p.**, IČO  
70890005, Víta Nejedlého 951/8, Slezské  
Předměstí, 500 03 Hradec Králové

**VÝŘEZ ZE SITUACE STAVBY  
ODKANALIZOVÁNÍ OBCE ČISTÁ  
SYSTEMEM MDČOV**

Souhlas vlastníka pozemku dle § 184a  
stavebního zák. - **Povodí Labe s. p.**, IČO  
70890005, Víta Nejedlého 951/8, Slezské  
Předměstí, 500 03 Hradec Králové

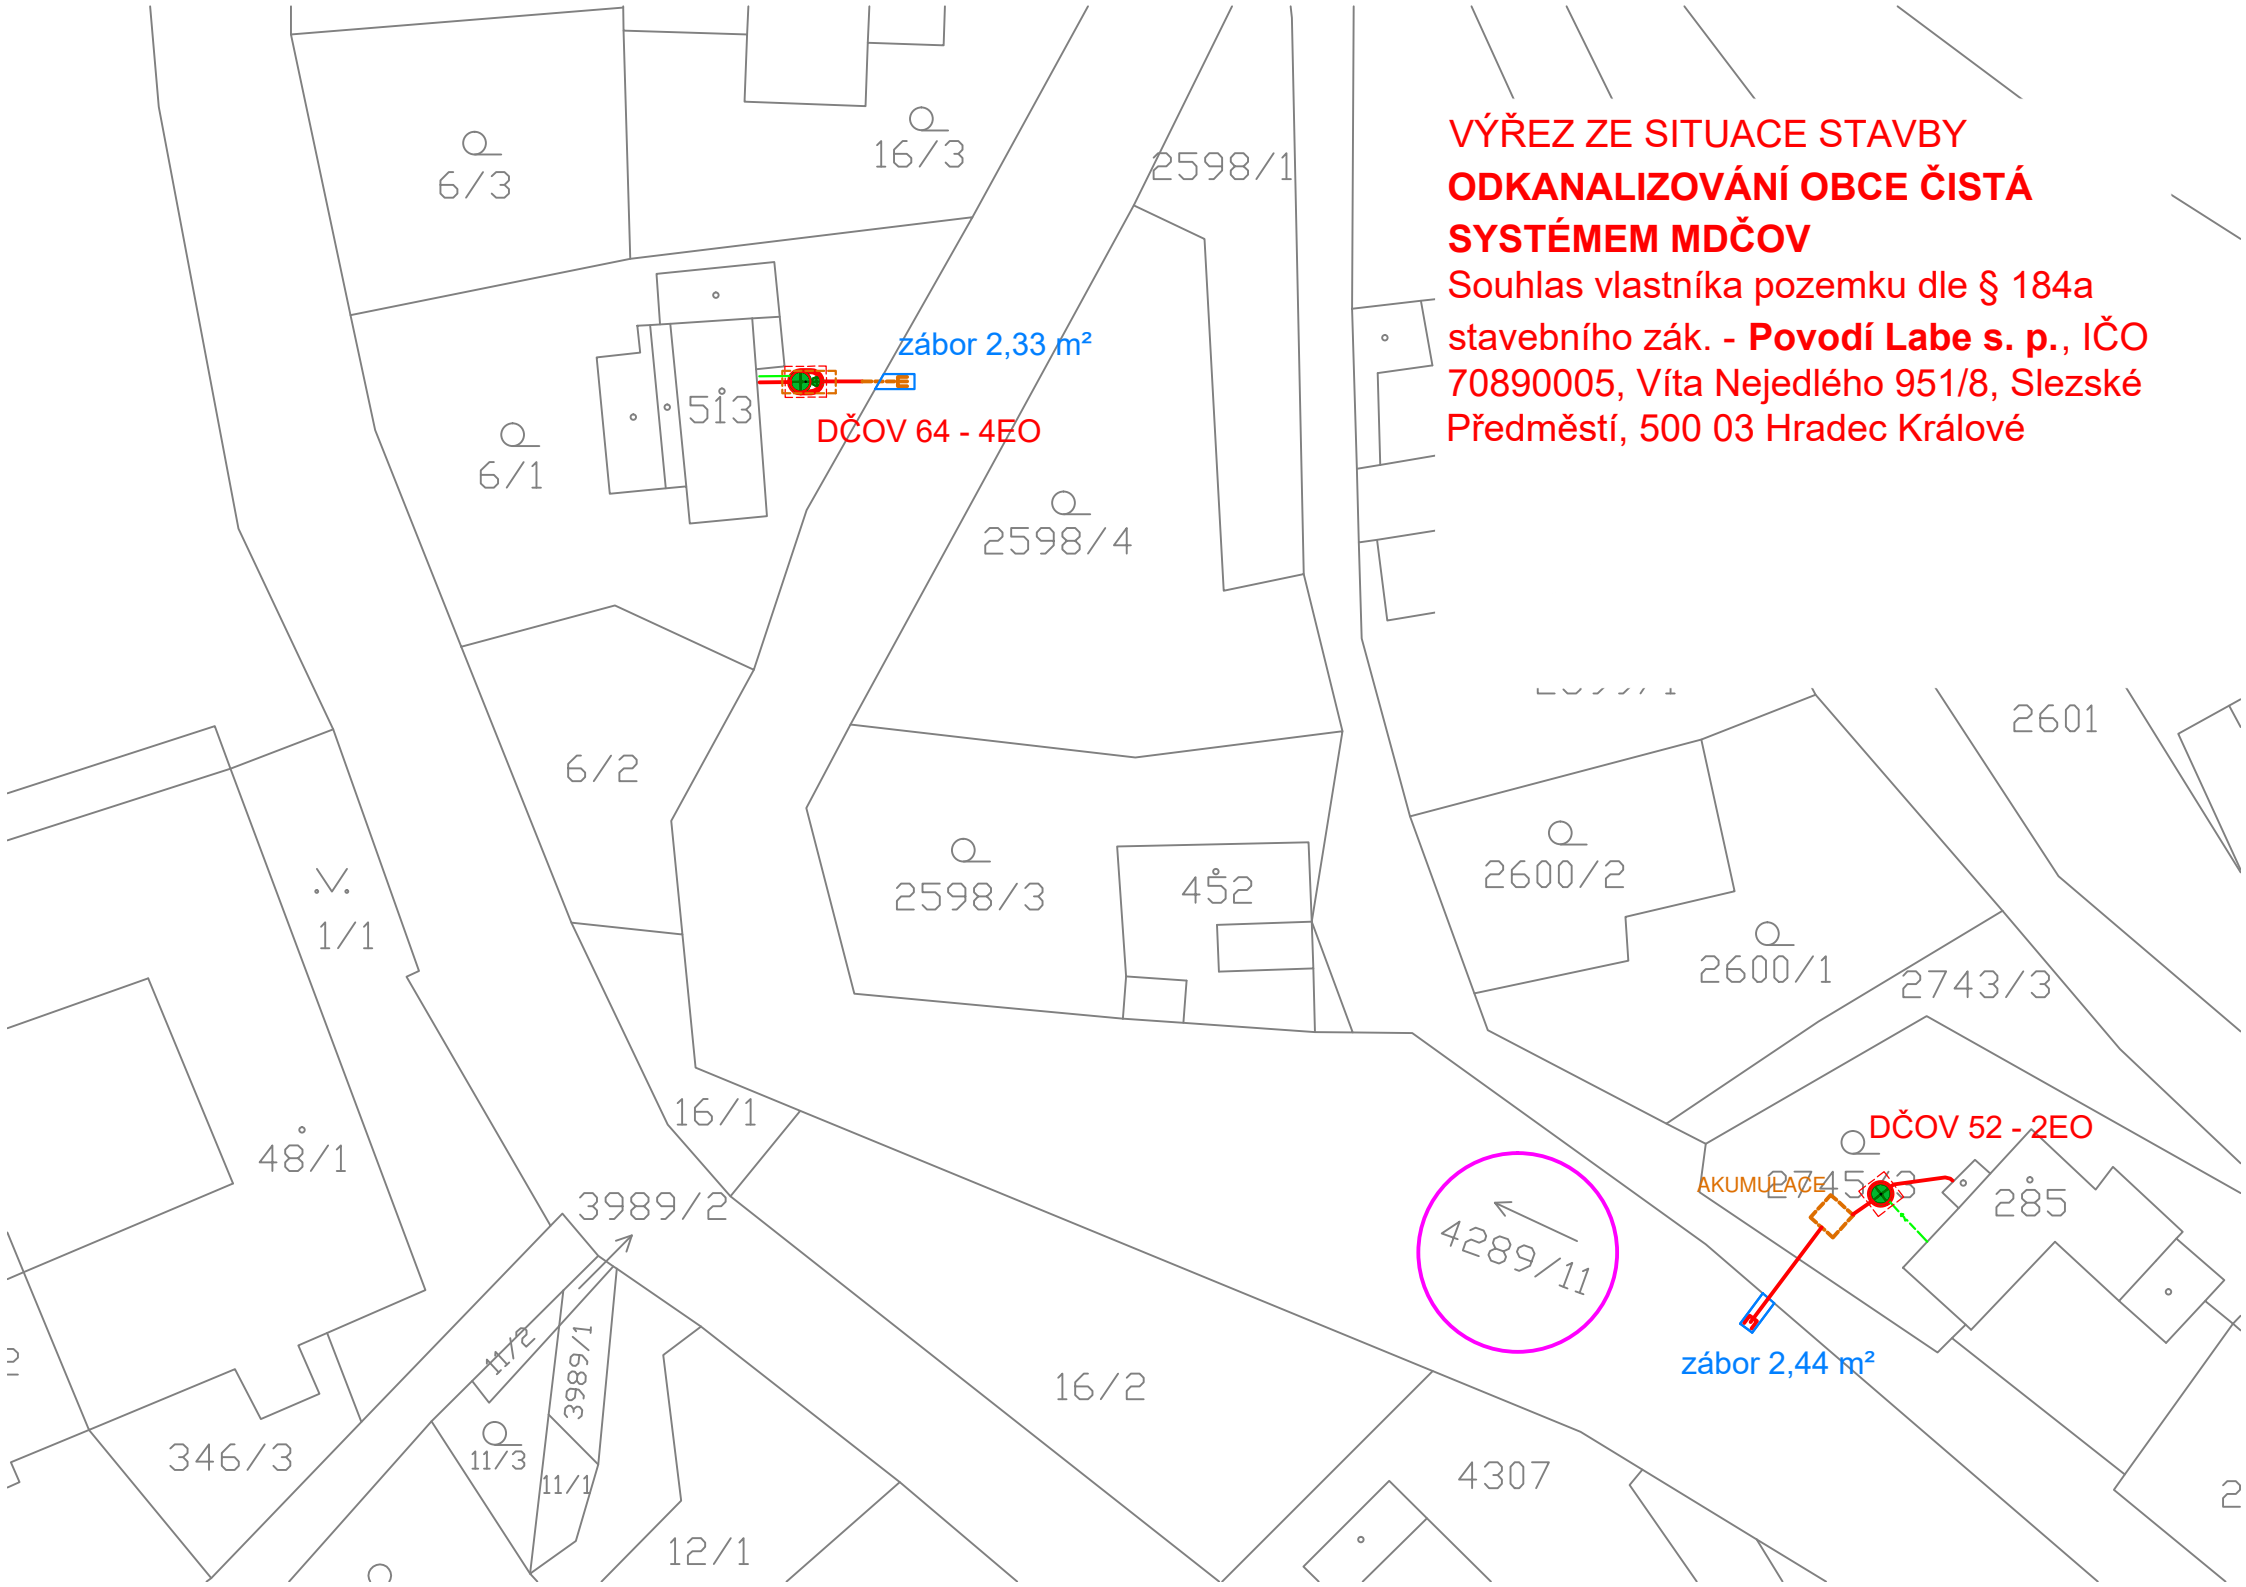



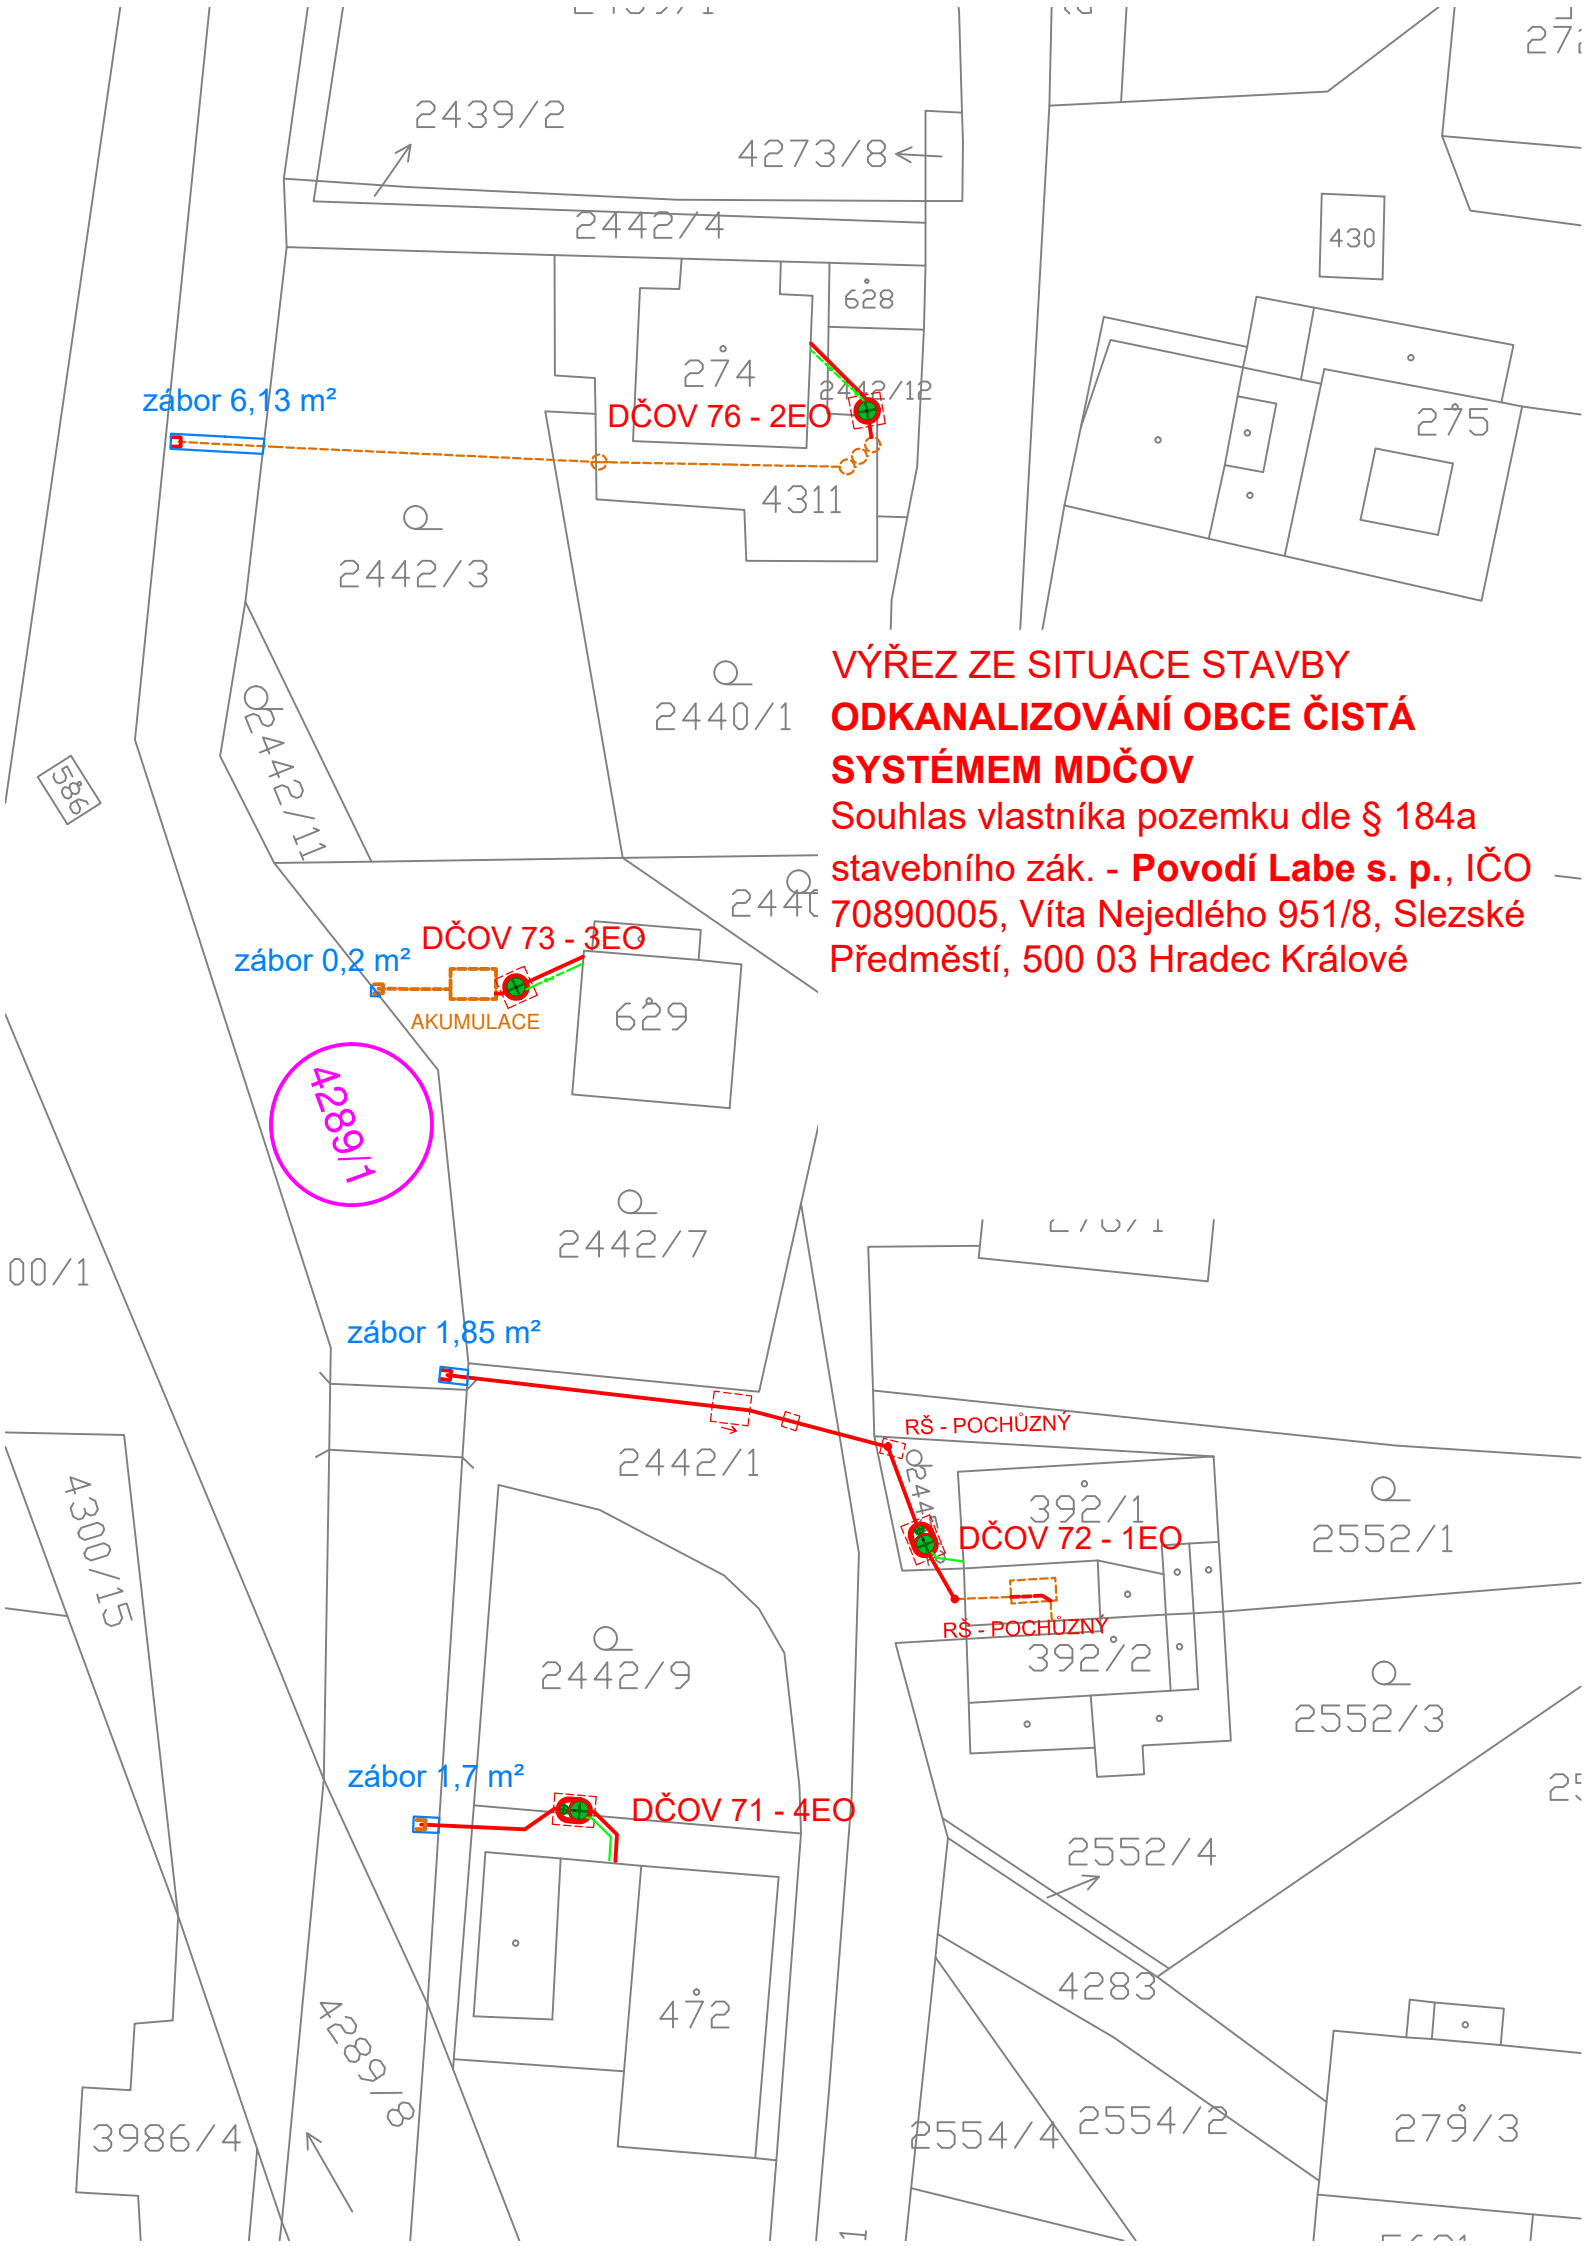

**VÝŘEZ ZE SITUACE STAVBY  
ODKANALIZOVÁNÍ OBCE ČISTÁ  
SYSTEMEM MDČOV**

Souhlas vlastníka pozemku dle § 184a  
stavebního zák. - **Povodí Labe s. p.**, IČO  
70890005, Víta Nejedlého 951/8, Slezské  
Předměstí, 500 03 Hradec Králové

zábor 6,13 m<sup>2</sup>

DČOV 76 - 2EO

zábor 0,2 m<sup>2</sup>

DČOV 73 - 3EO

AKUMULACE

4289/1

zábor 1,85 m<sup>2</sup>

RŠ - POCHŮZNY

DČOV 72 - 1EO

RŠ - POCHŮZNY

zábor 1,7 m<sup>2</sup>

DČOV 71 - 4EO


2552/4

4283

2554/4

2554/2

279/3

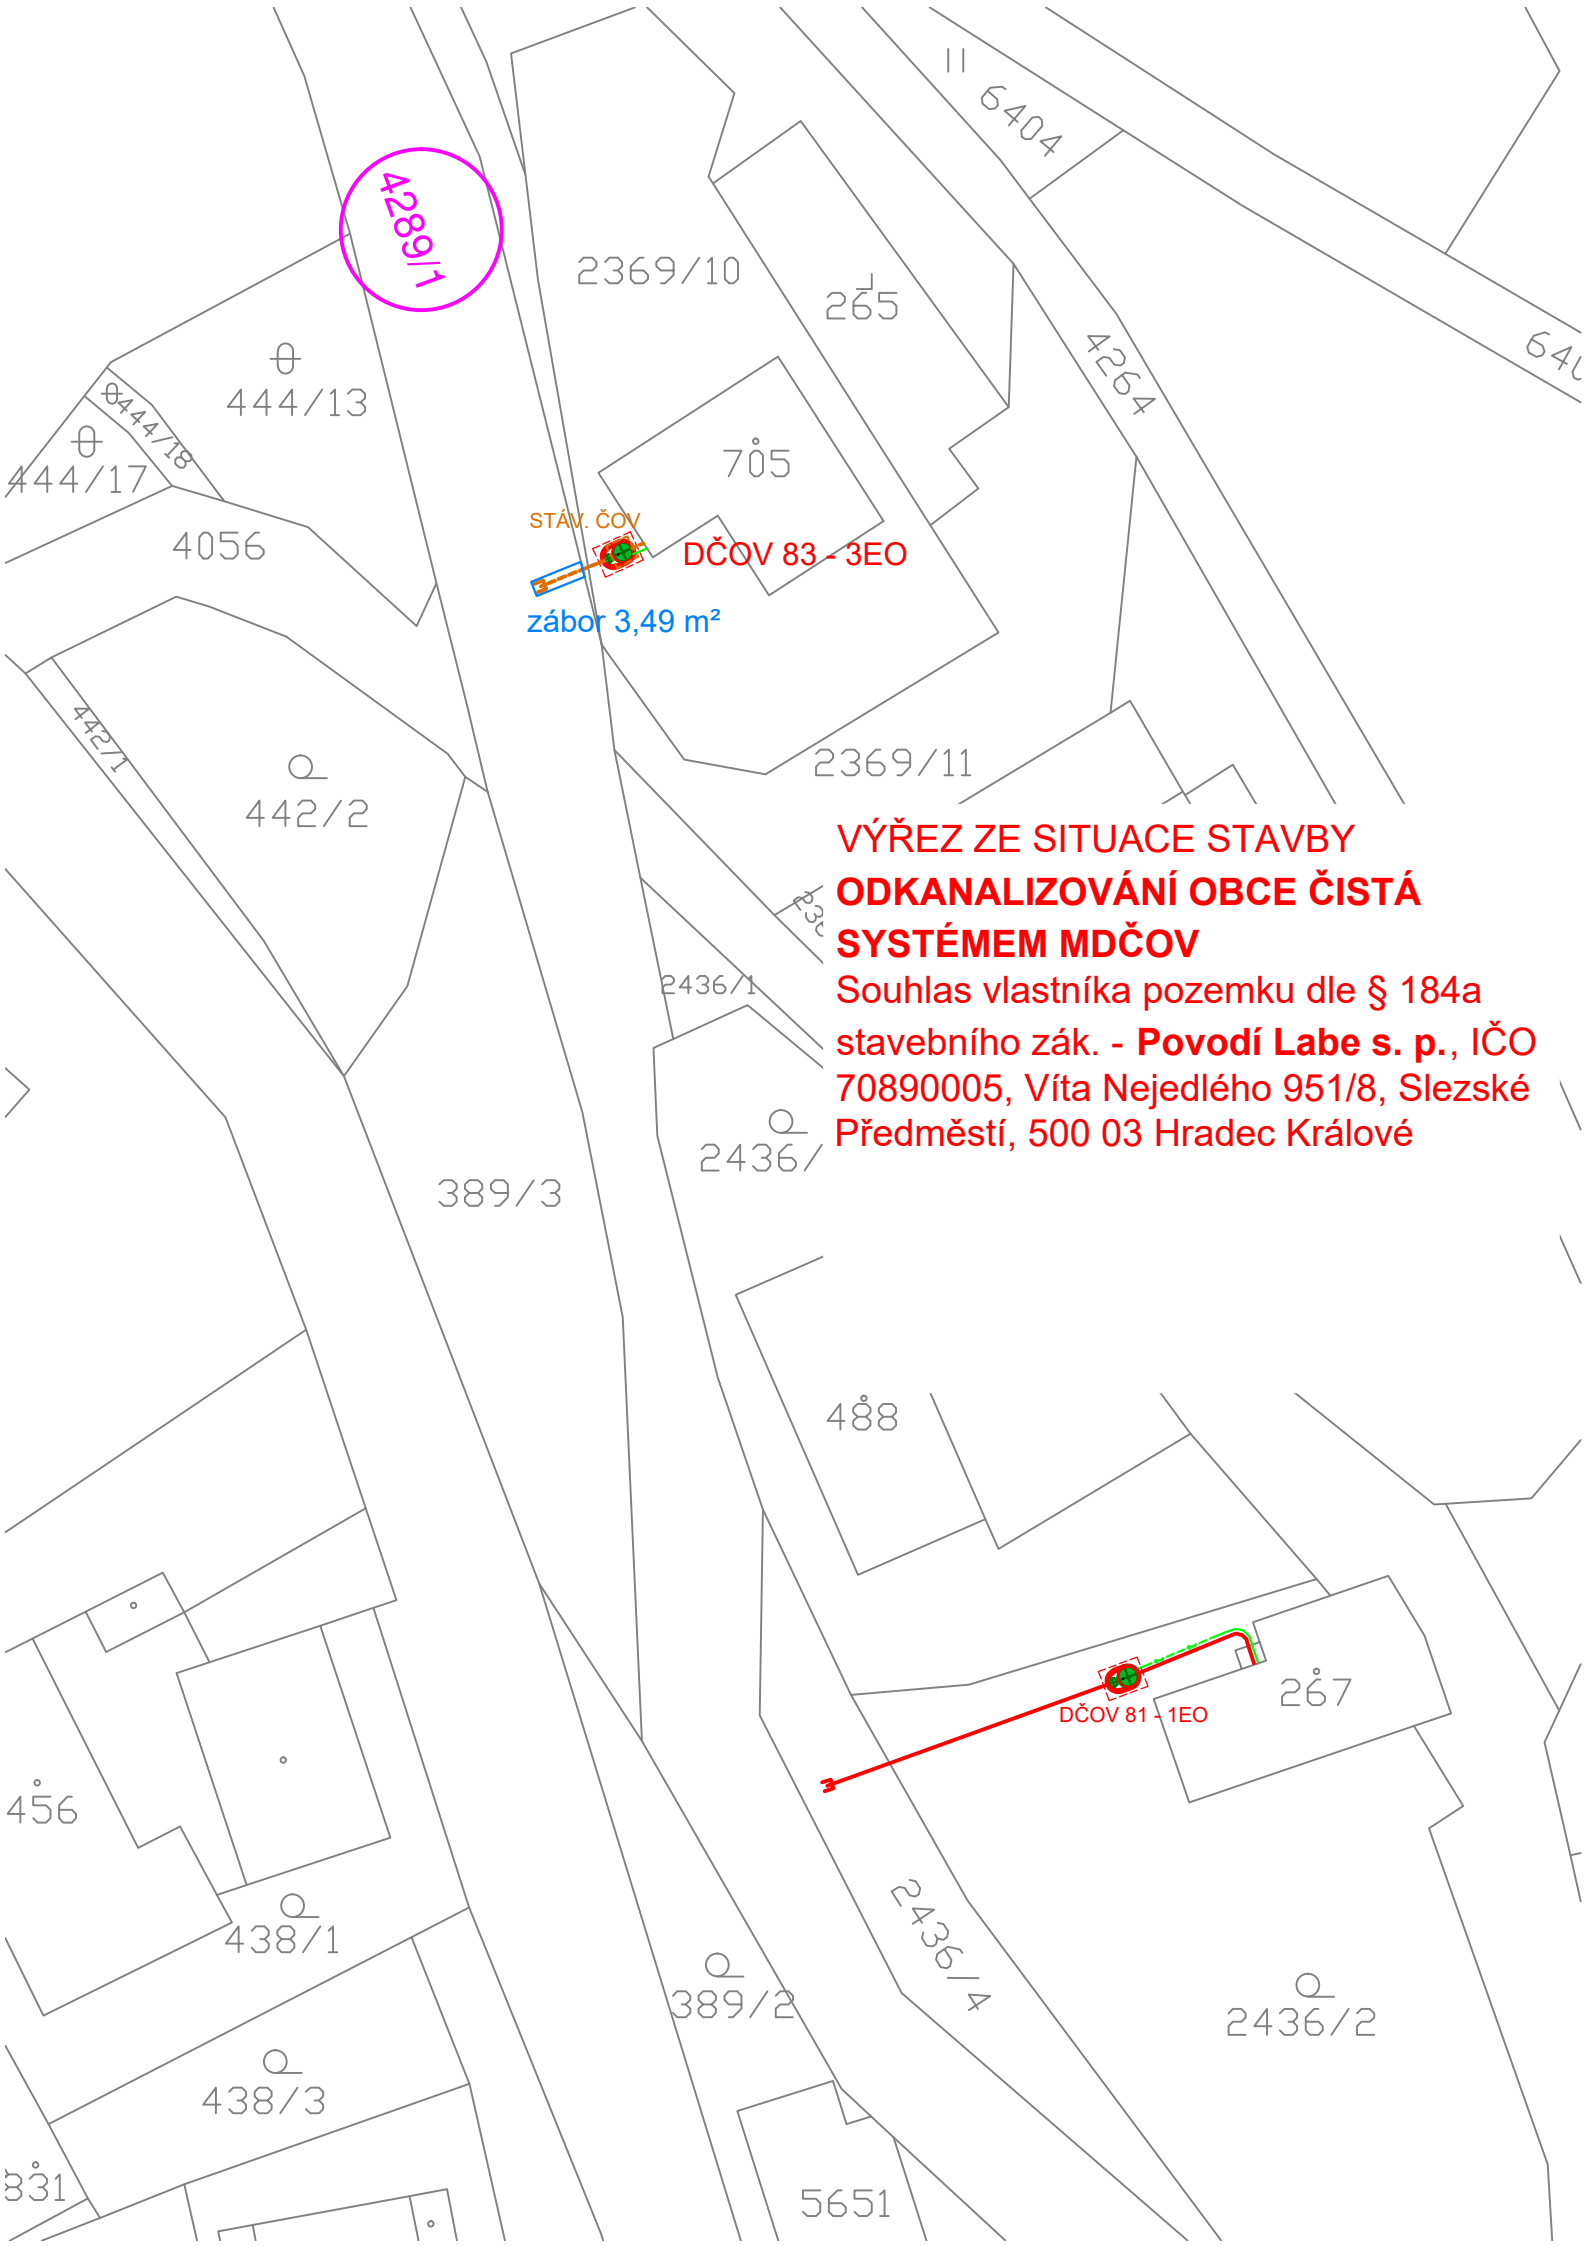

4289/1

STAV. ČOV

DČOV 83-3EO

záběr 3,49 m<sup>2</sup>


**VÝŘEZ ZE SITUACE STAVBY  
ODKANALIZOVÁNÍ OBCE ČISTÁ  
SYSTÉMEM MDČOV**


Souhlas vlastníka pozemku dle § 184a  
stavebního zák. - **Povodí Labe s. p.**, IČO  
70890005, Víta Nejedlého 951/8, Slezské  
Předměstí, 500 03 Hradec Králové

DČOV 81-1EO

**VÝŘEZ ZE SITUACE STAVBY  
ODKANALIZOVÁNÍ OBCE ČISTÁ  
SYSTEMEM MDČOV**

Souhlas vlastníka pozemku dle § 184a  
stavebního zák. - **Povodí Labe s. p.**, IČO  
70890005, Víta Nejedlého 951/8, Slezské  
Předměstí, 500 03 Hradec Králové

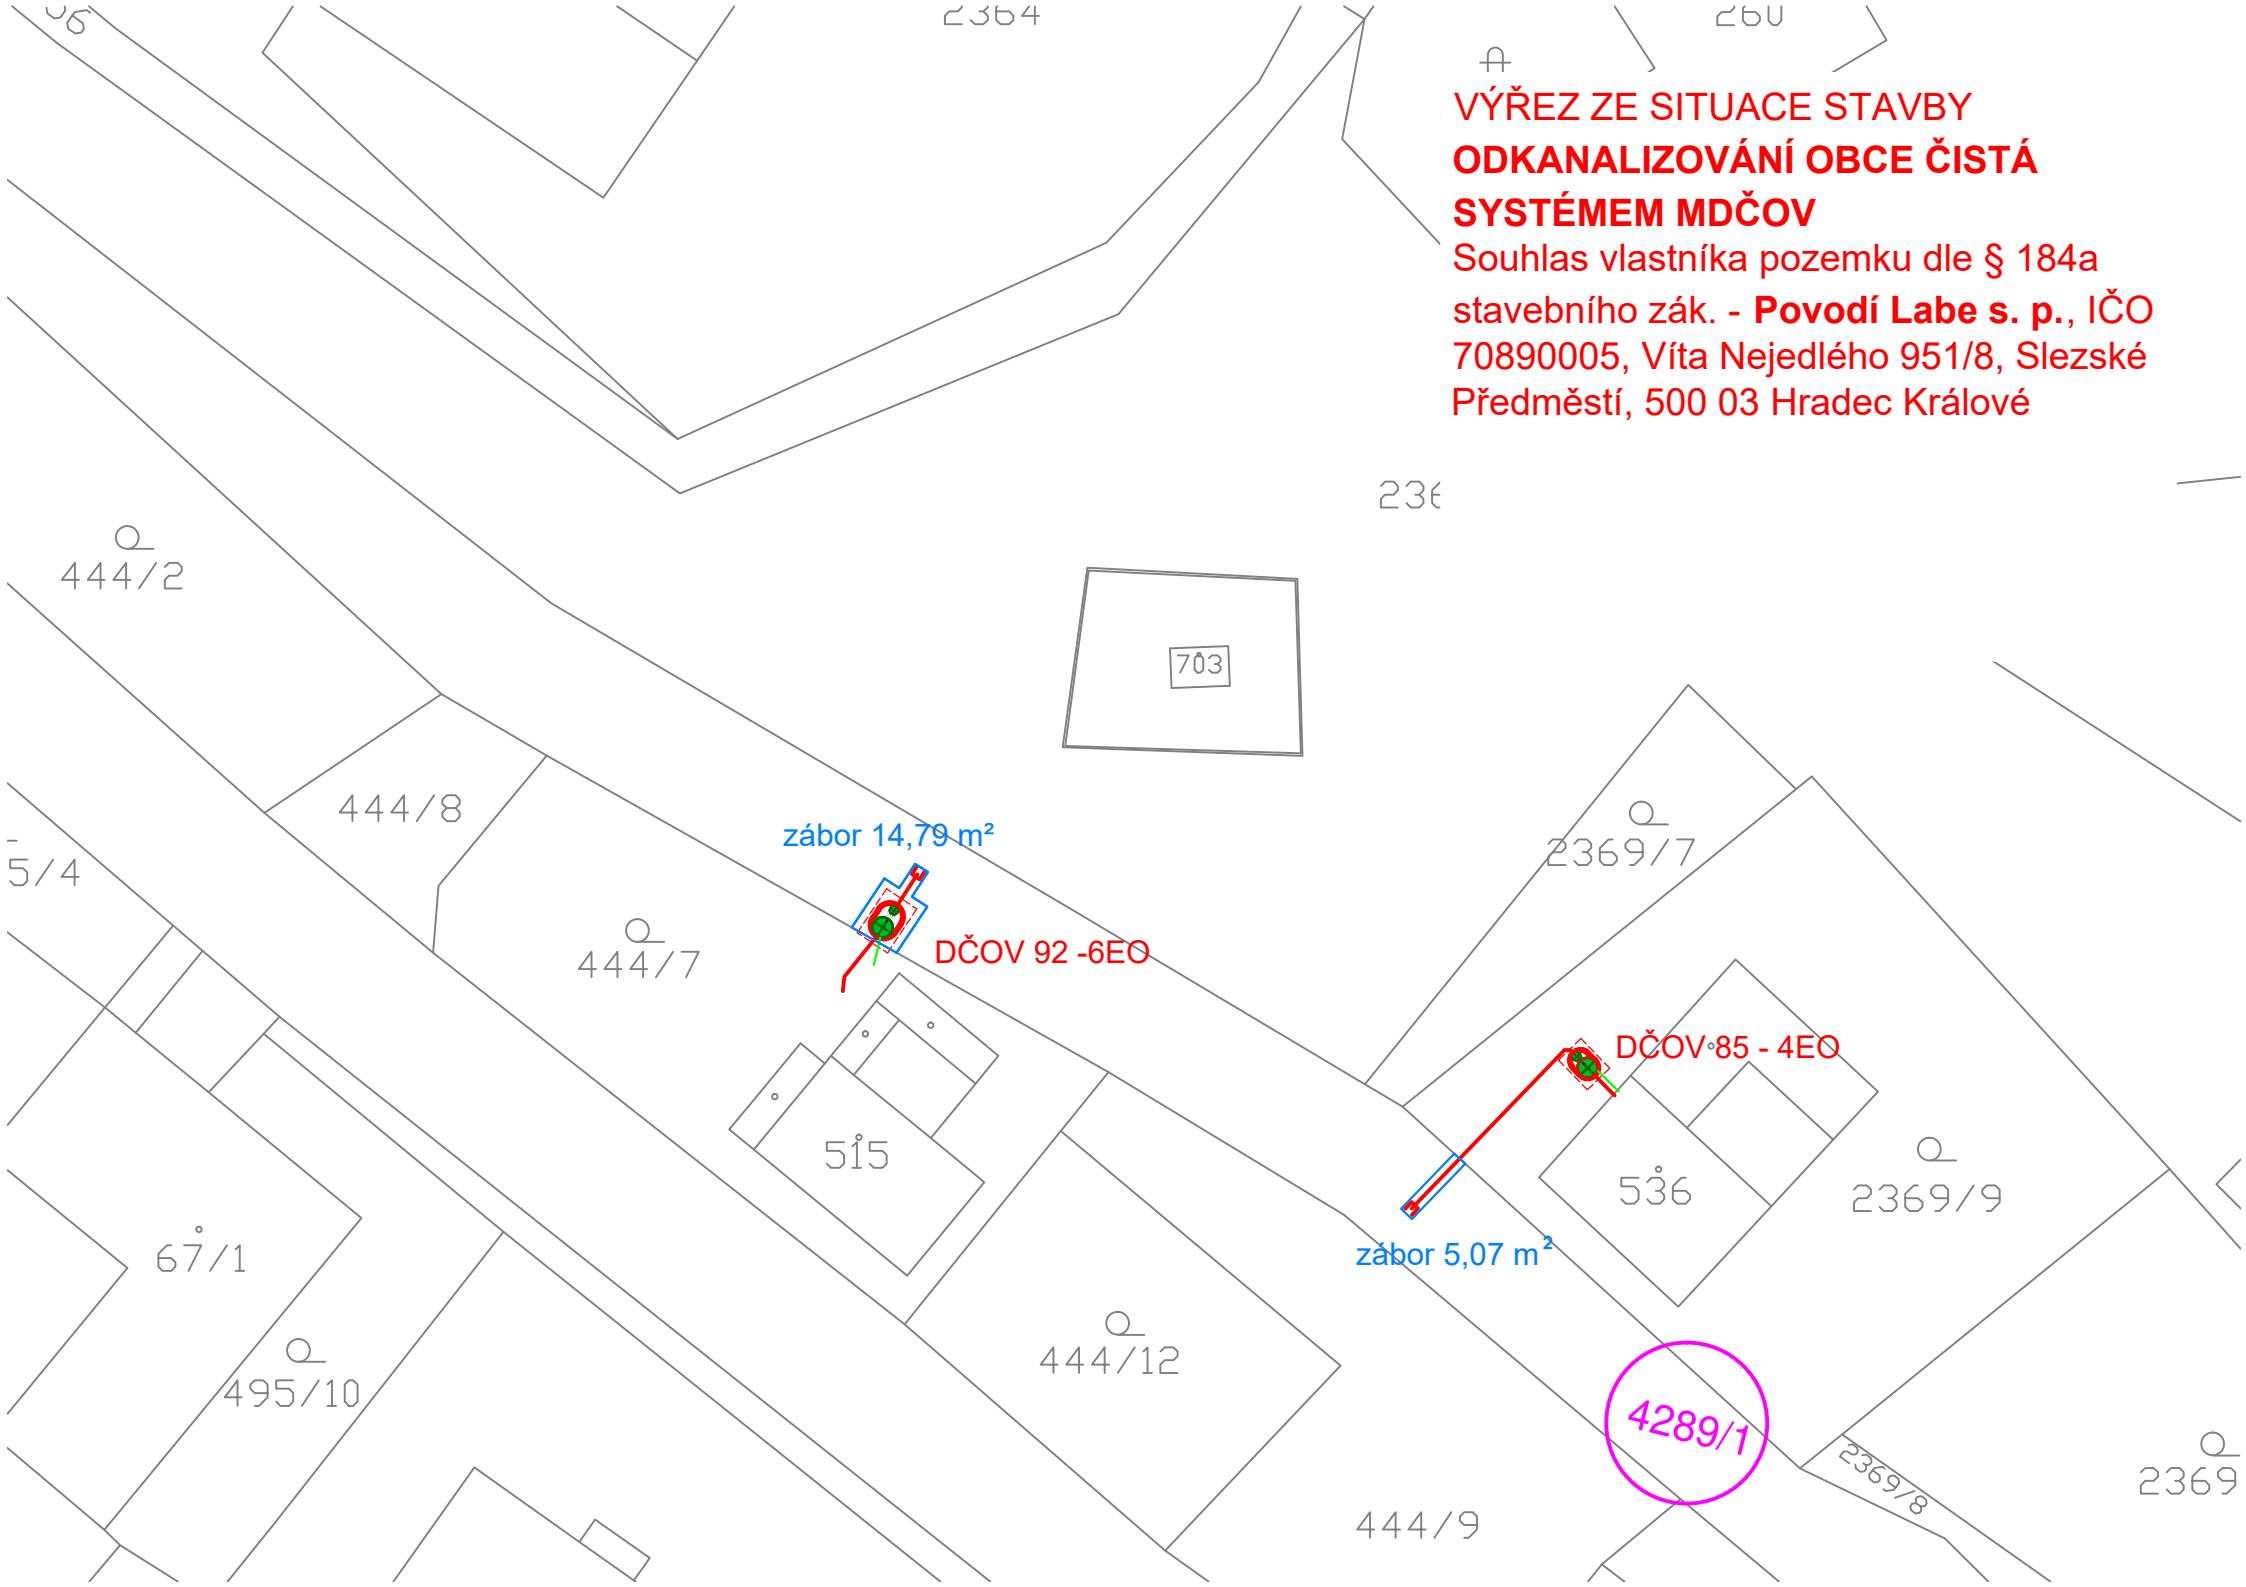

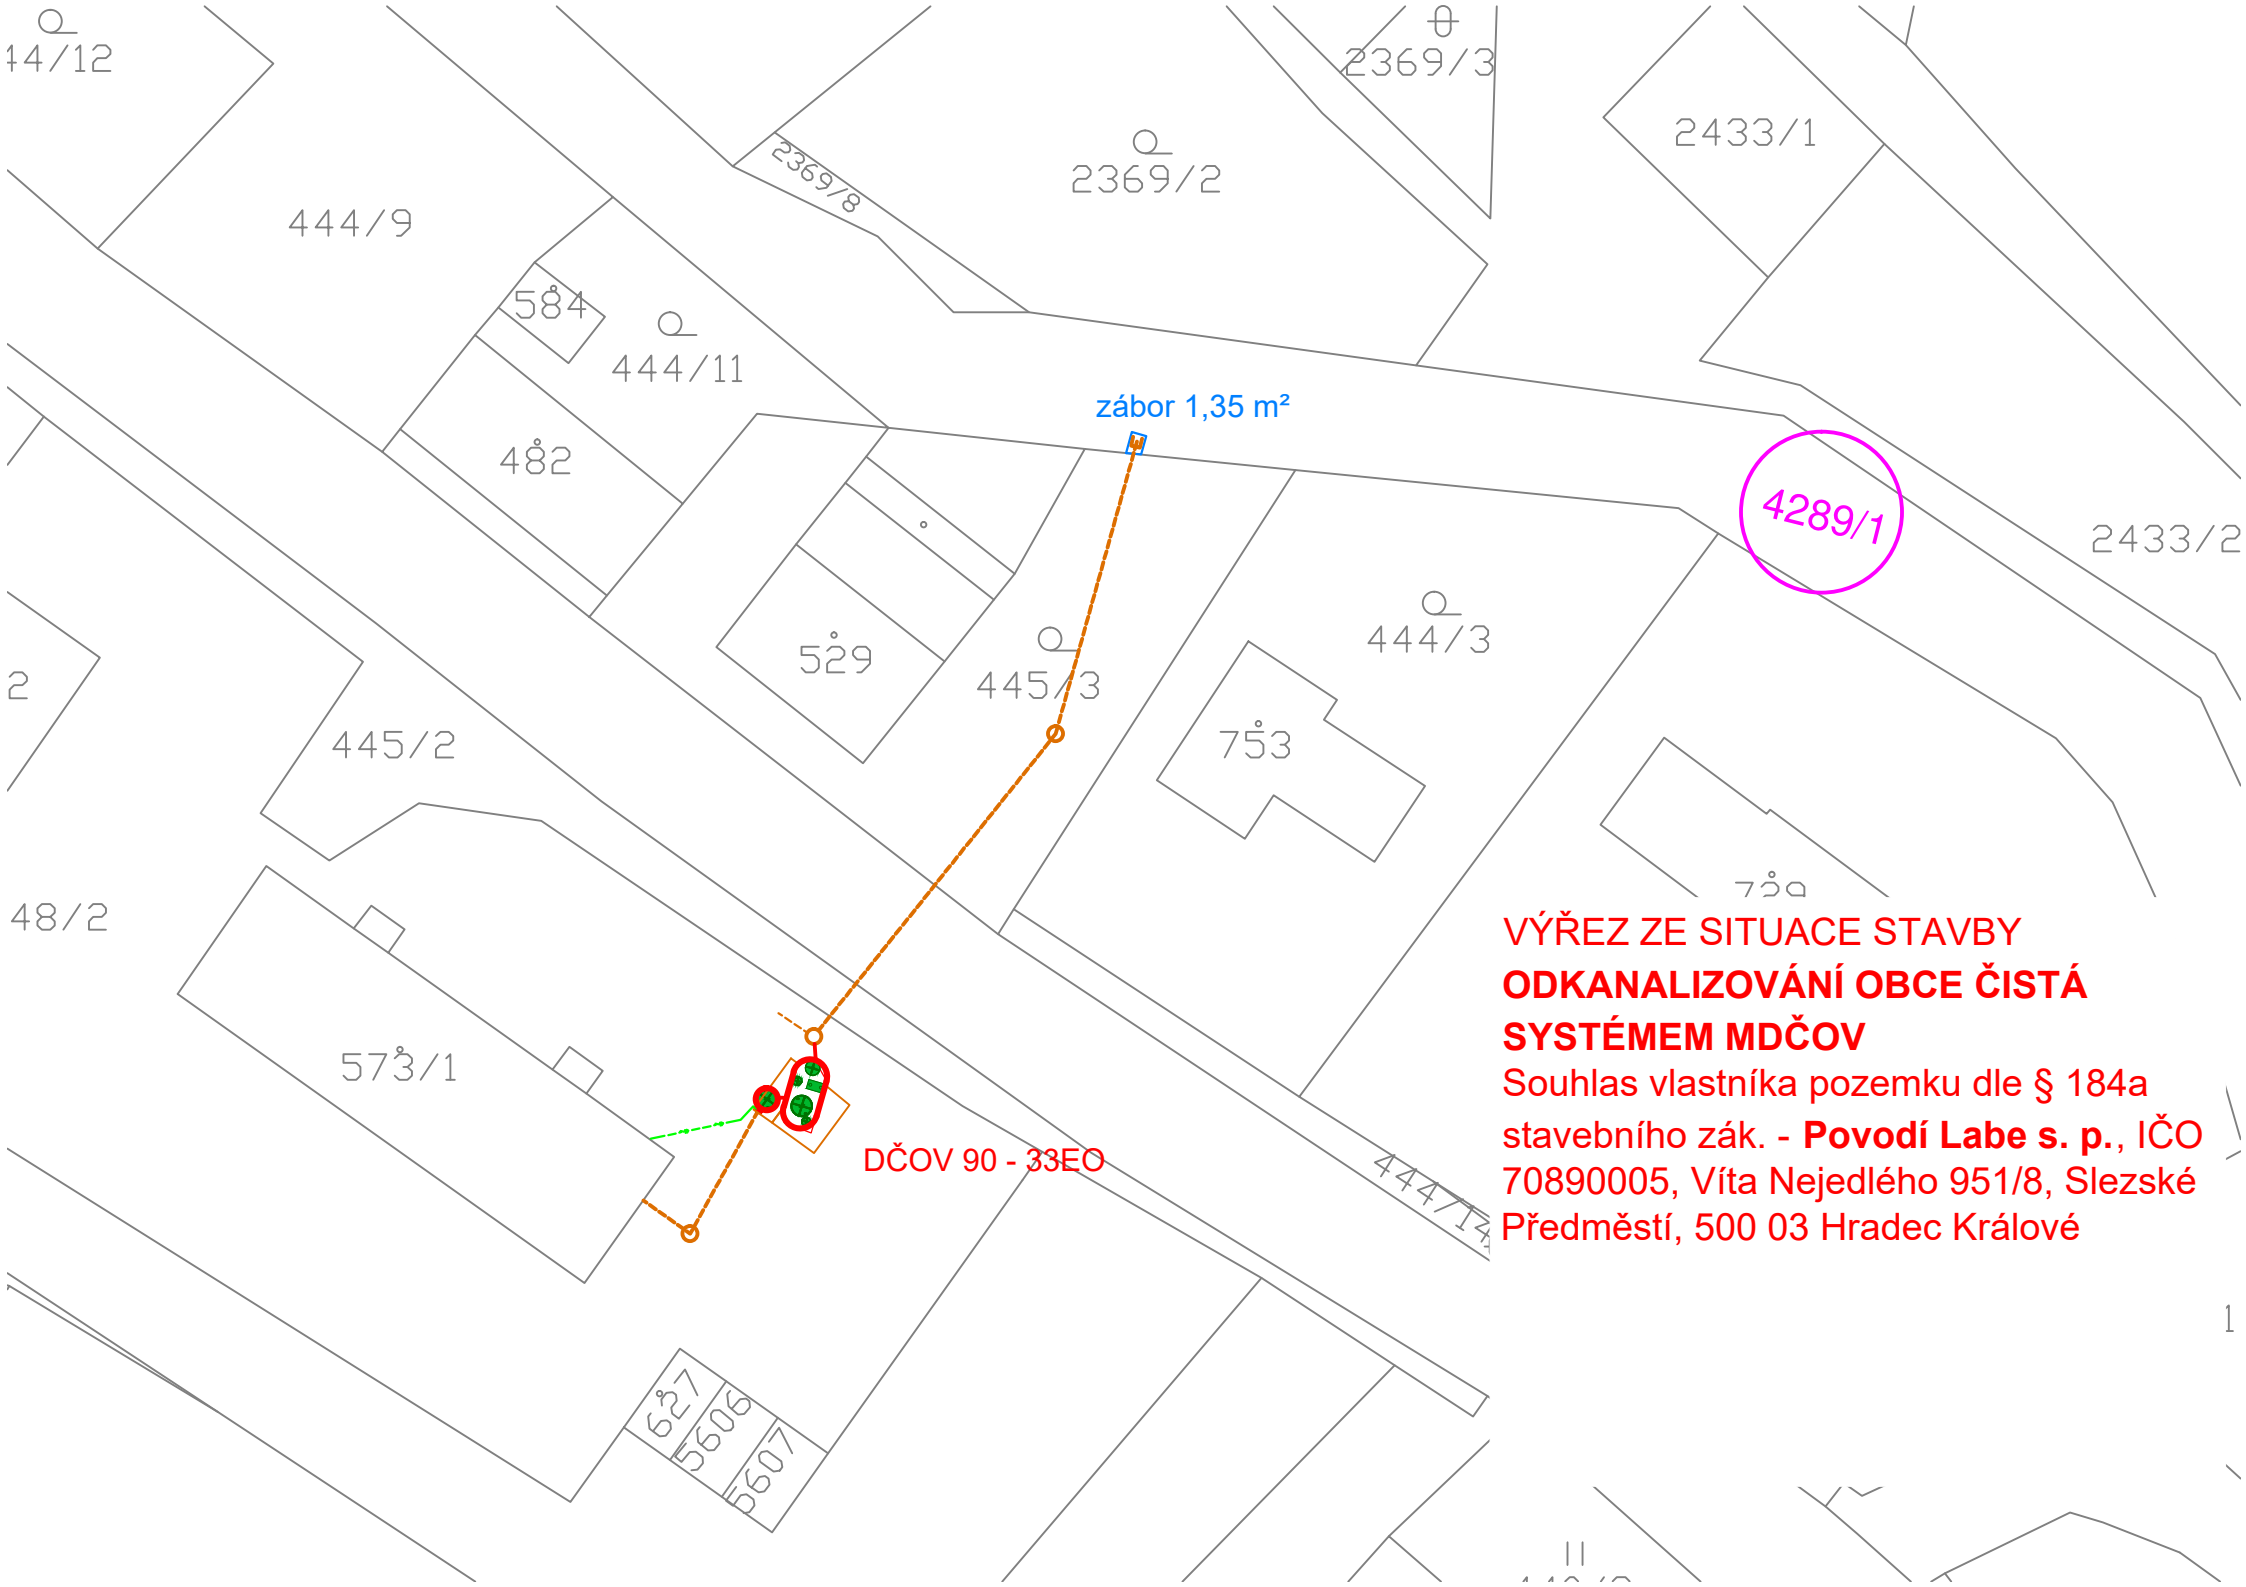


zábor 1,35 m<sup>2</sup>

DČOV 90 - 33EO

**VÝŘEZ ZE SITUACE STAVBY  
ODKANALIZOVÁNÍ OBCE ČISTÁ  
SYSTEMEM MDČOV**  
Souhlas vlastníka pozemku dle § 184a  
stavebního zák. - **Povodí Labe s. p.**, IČO  
70890005, Víta Nejedlého 951/8, Slezské  
Předměstí, 500 03 Hradec Králové


**VÝŘEZ ZE SITUACE STAVBY  
ODKANALIZOVÁNÍ OBCE ČISTÁ  
SYSTEMEM MDČOV**


Souhlas vlastníka pozemku dle § 184a  
stavebního zák. - **Povodí Labe s. p.**, IČO  
70890005, Víta Nejedlého 951/8, Slezské  
Předměstí, 500 03 Hradec Králové

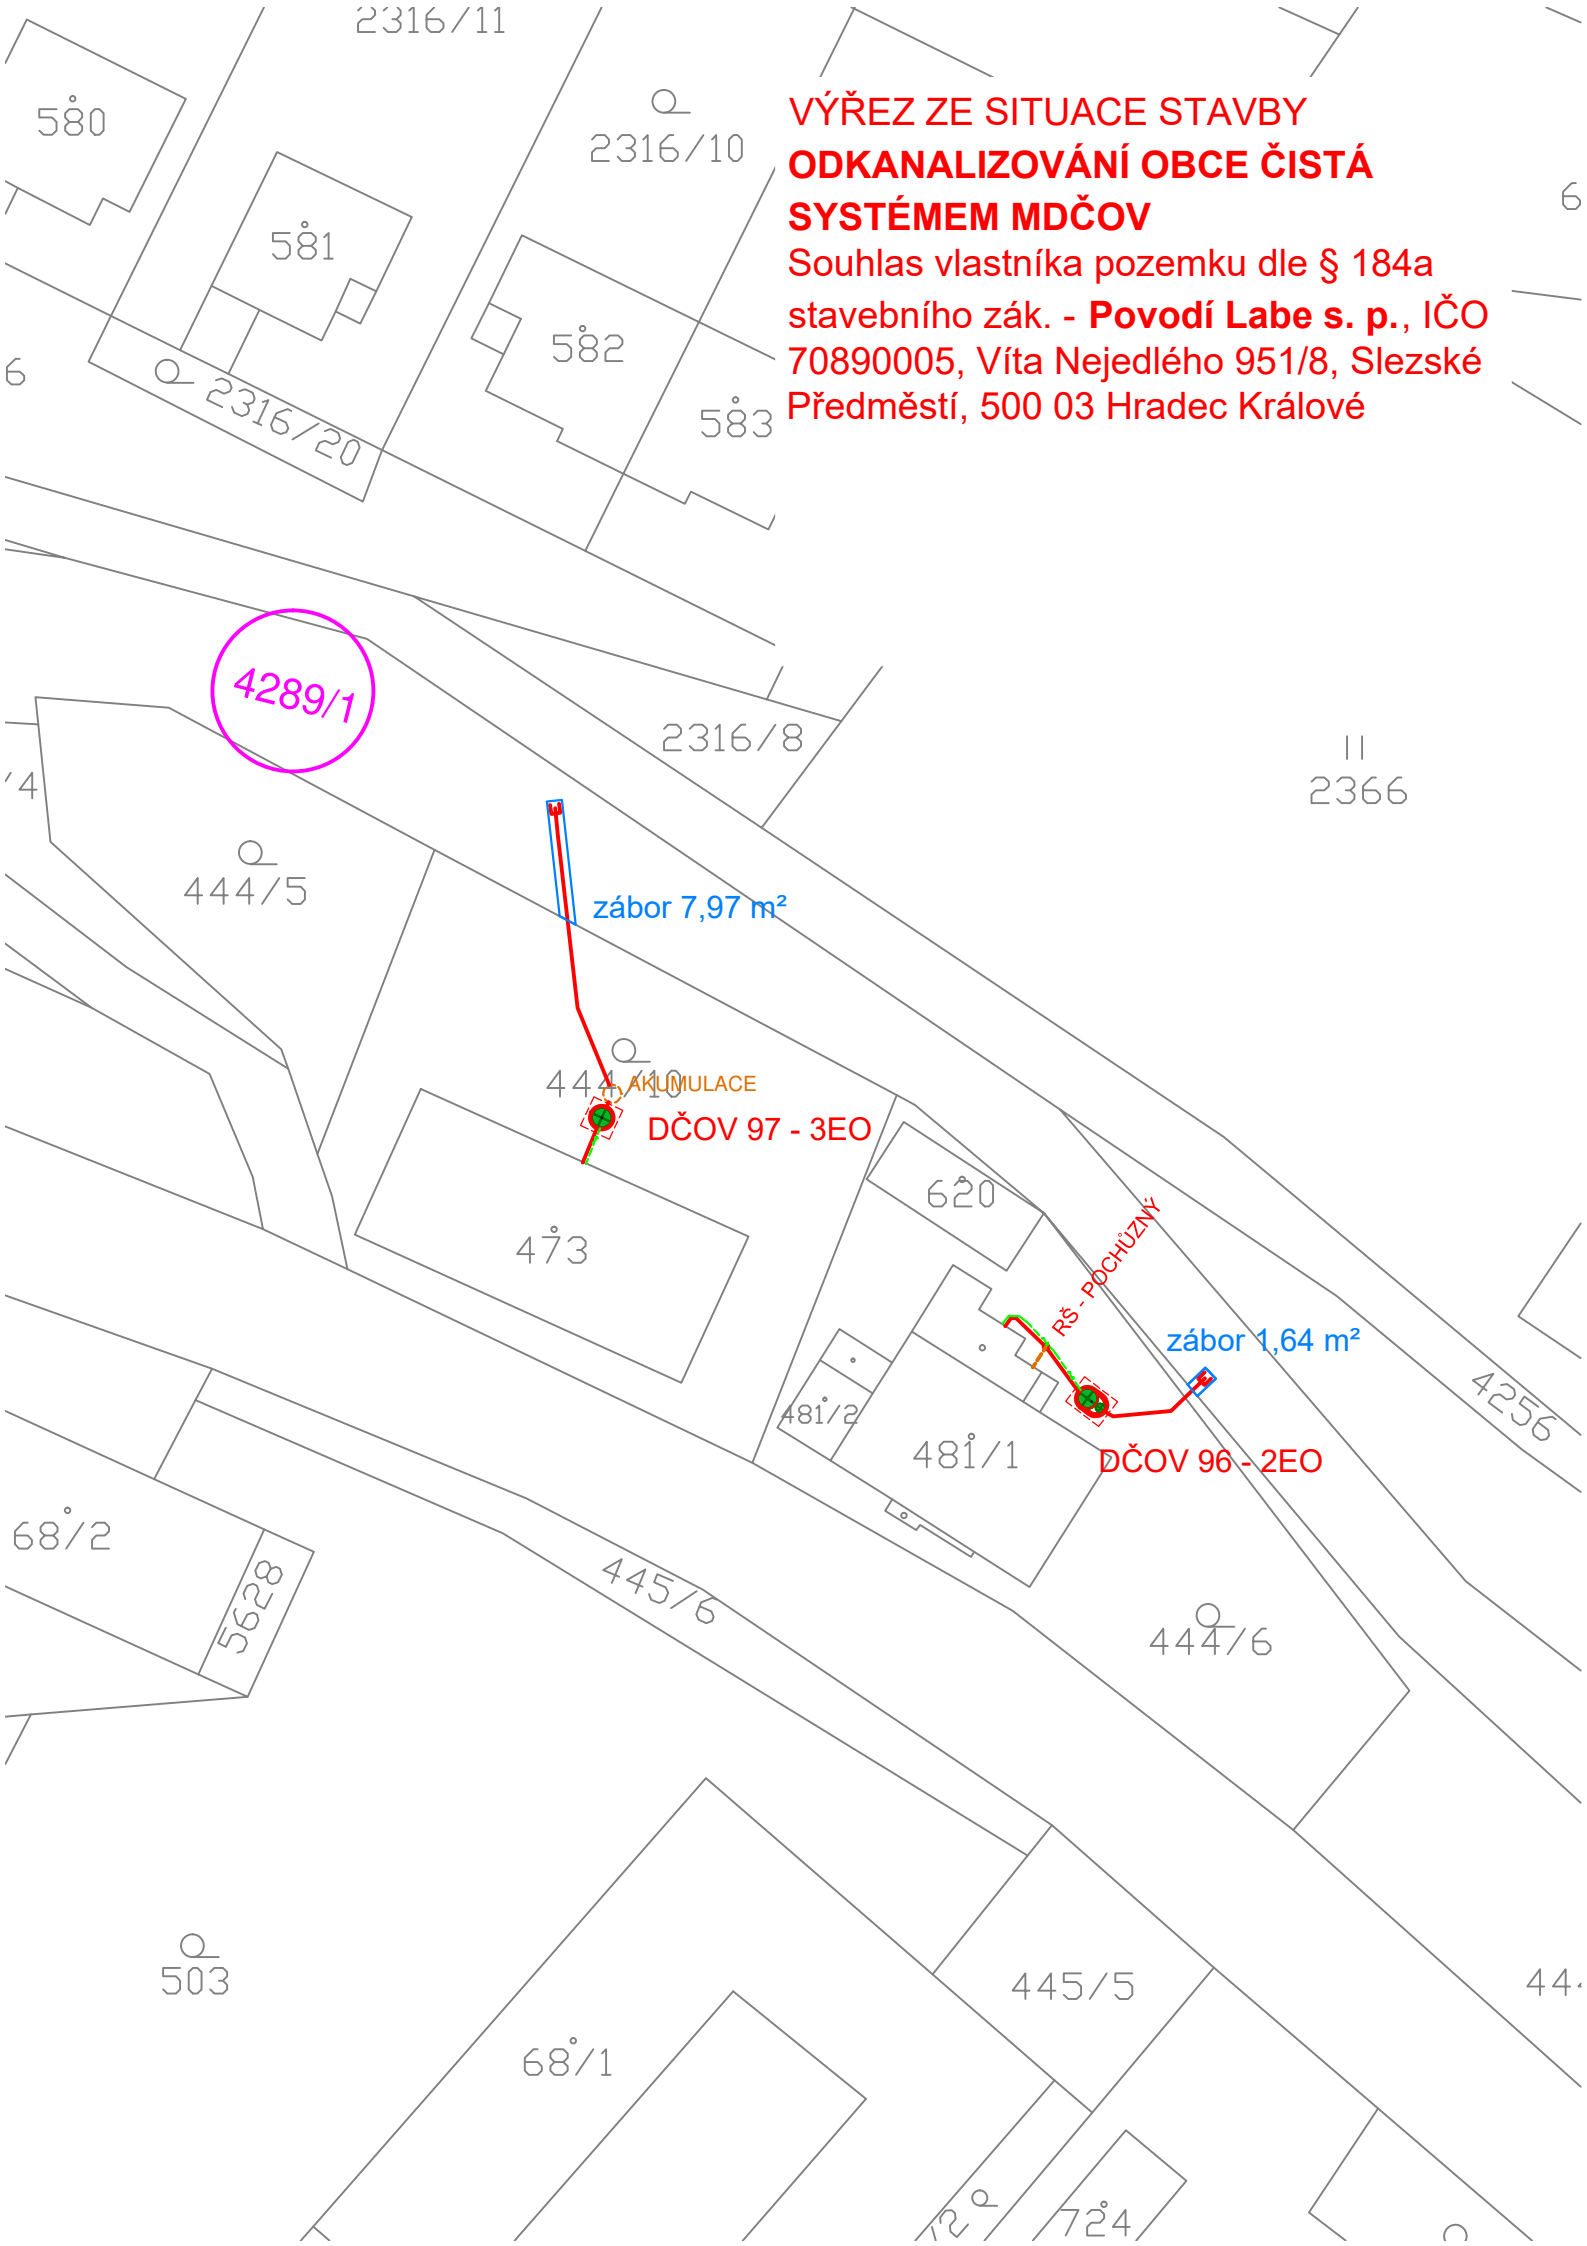

**VÝŘEZ ZE SITUACE STAVBY  
ODKANALIZOVÁNÍ OBCE ČISTÁ  
SYSTÉMEM MDČOV**

Souhlas vlastníka pozemku dle § 184a  
stavebního zák. - **Povodí Labe s. p.**, IČO  
70890005, Víta Nejedlého 951/8, Slezské  
Předměstí, 500 03 Hradec Králové

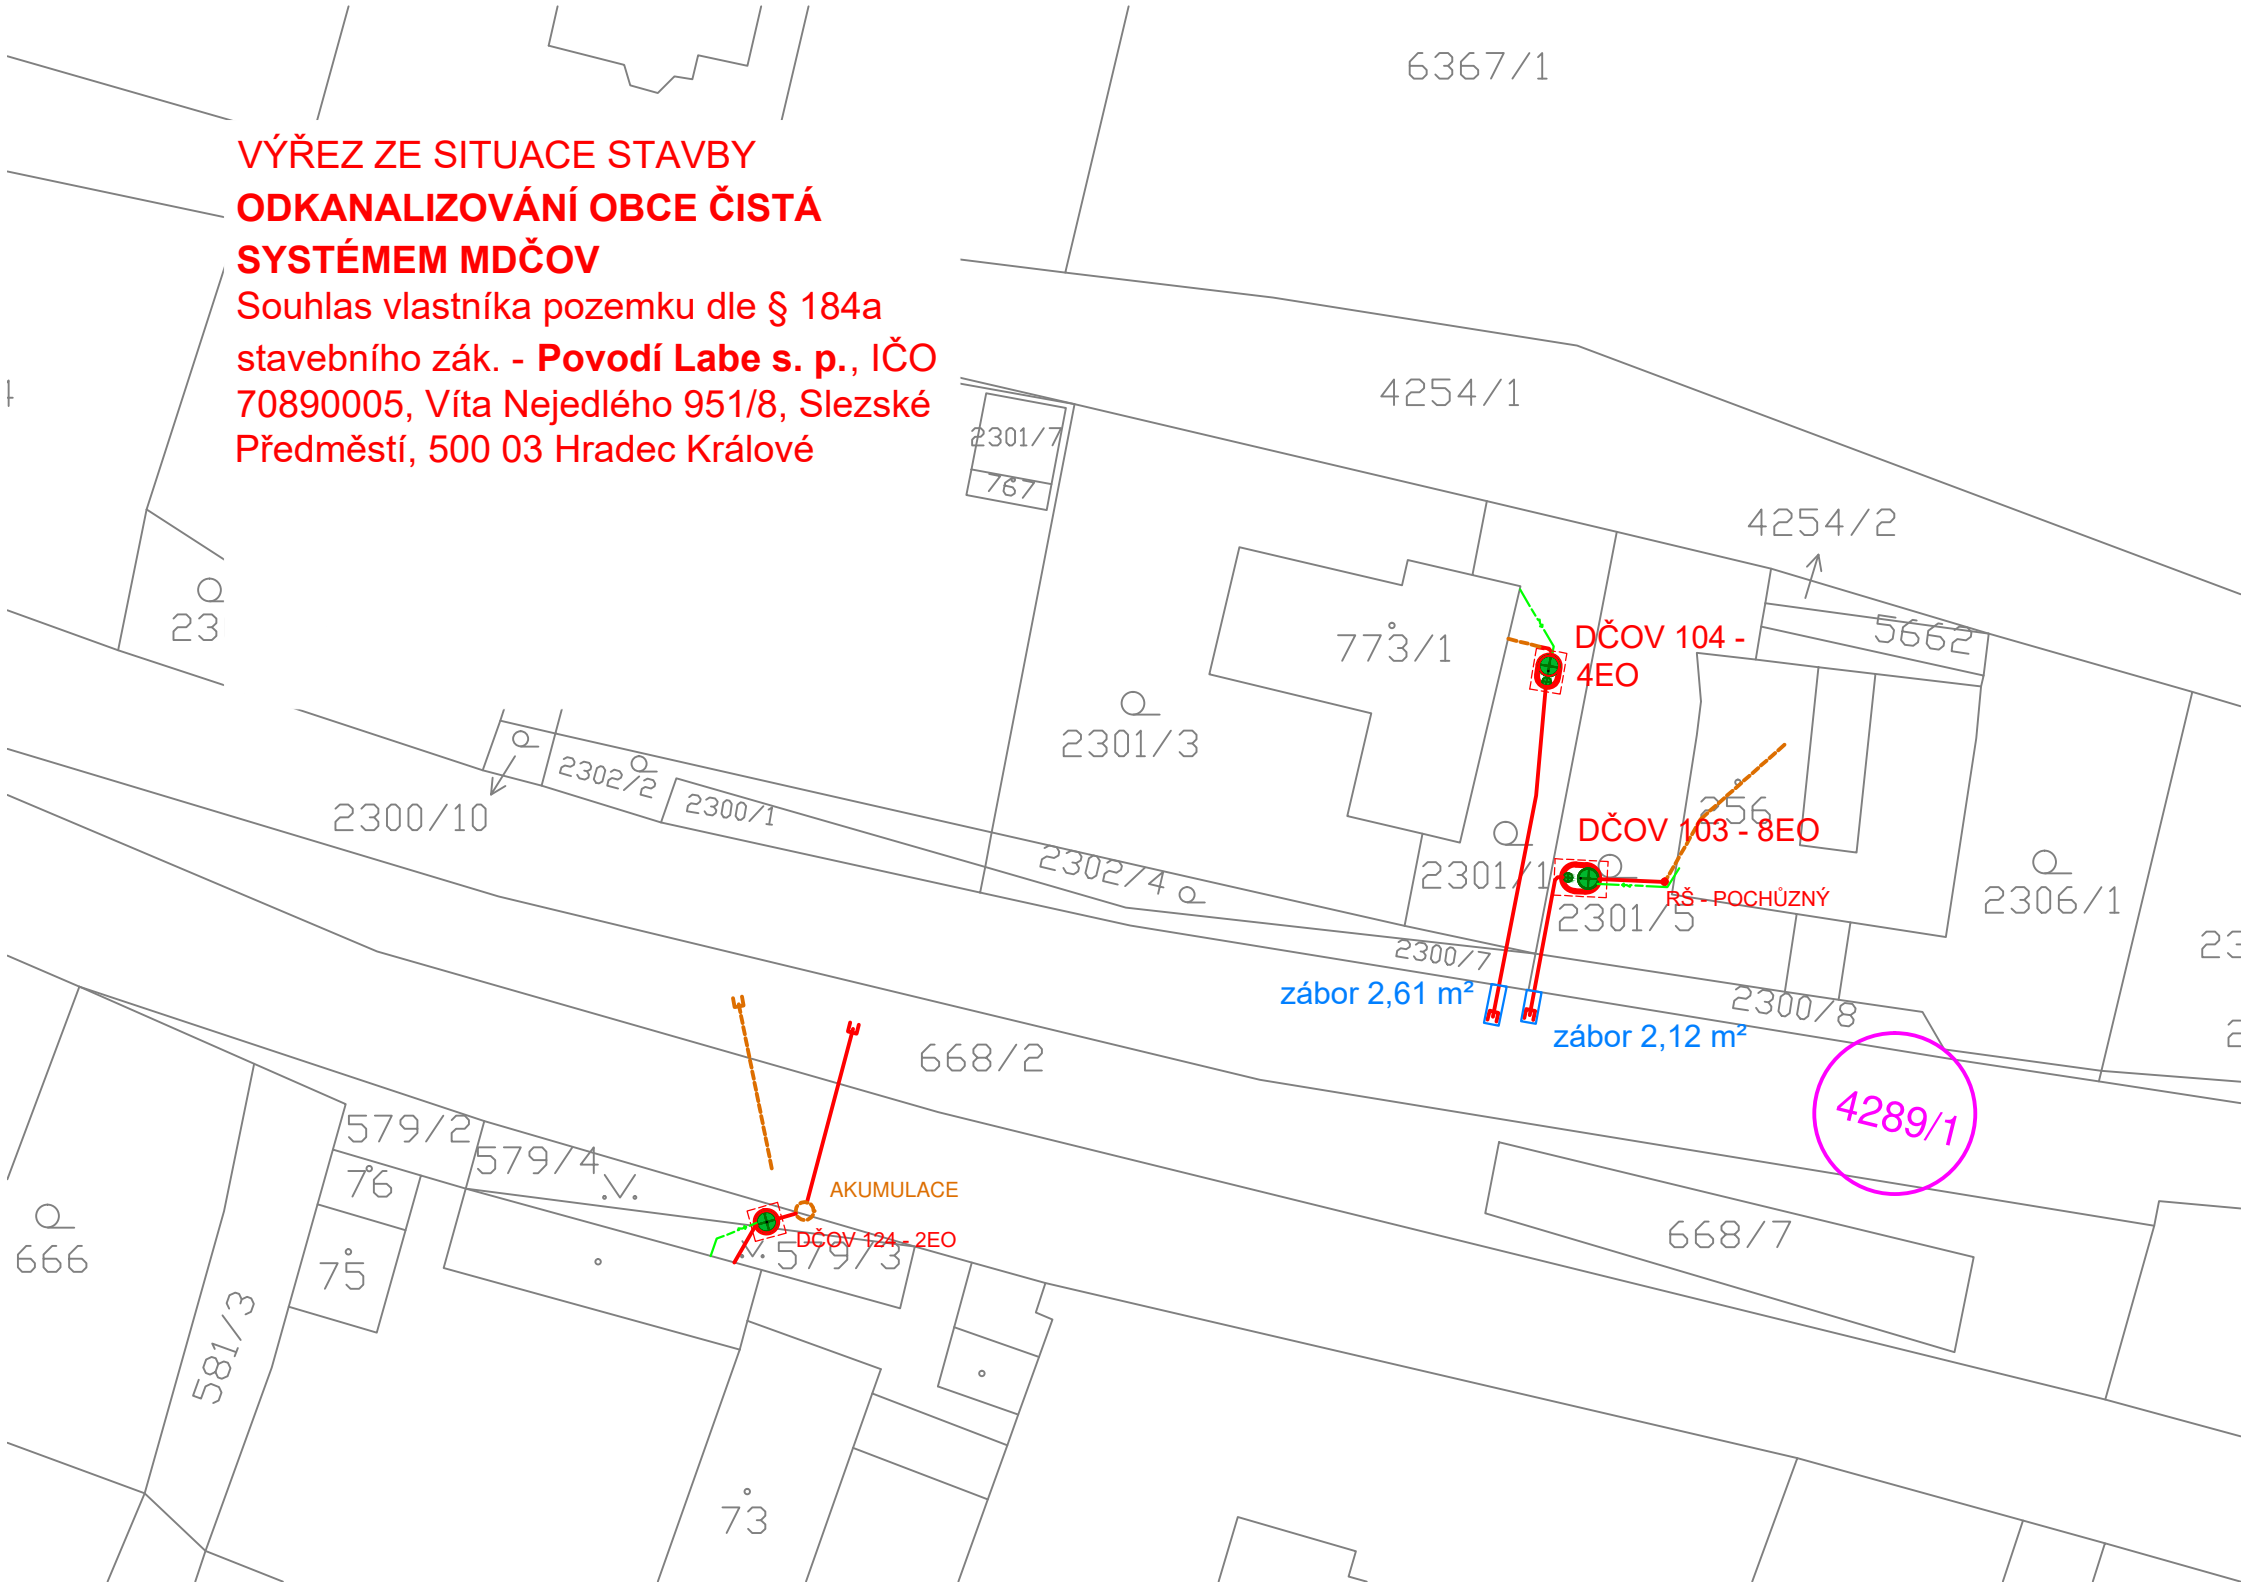

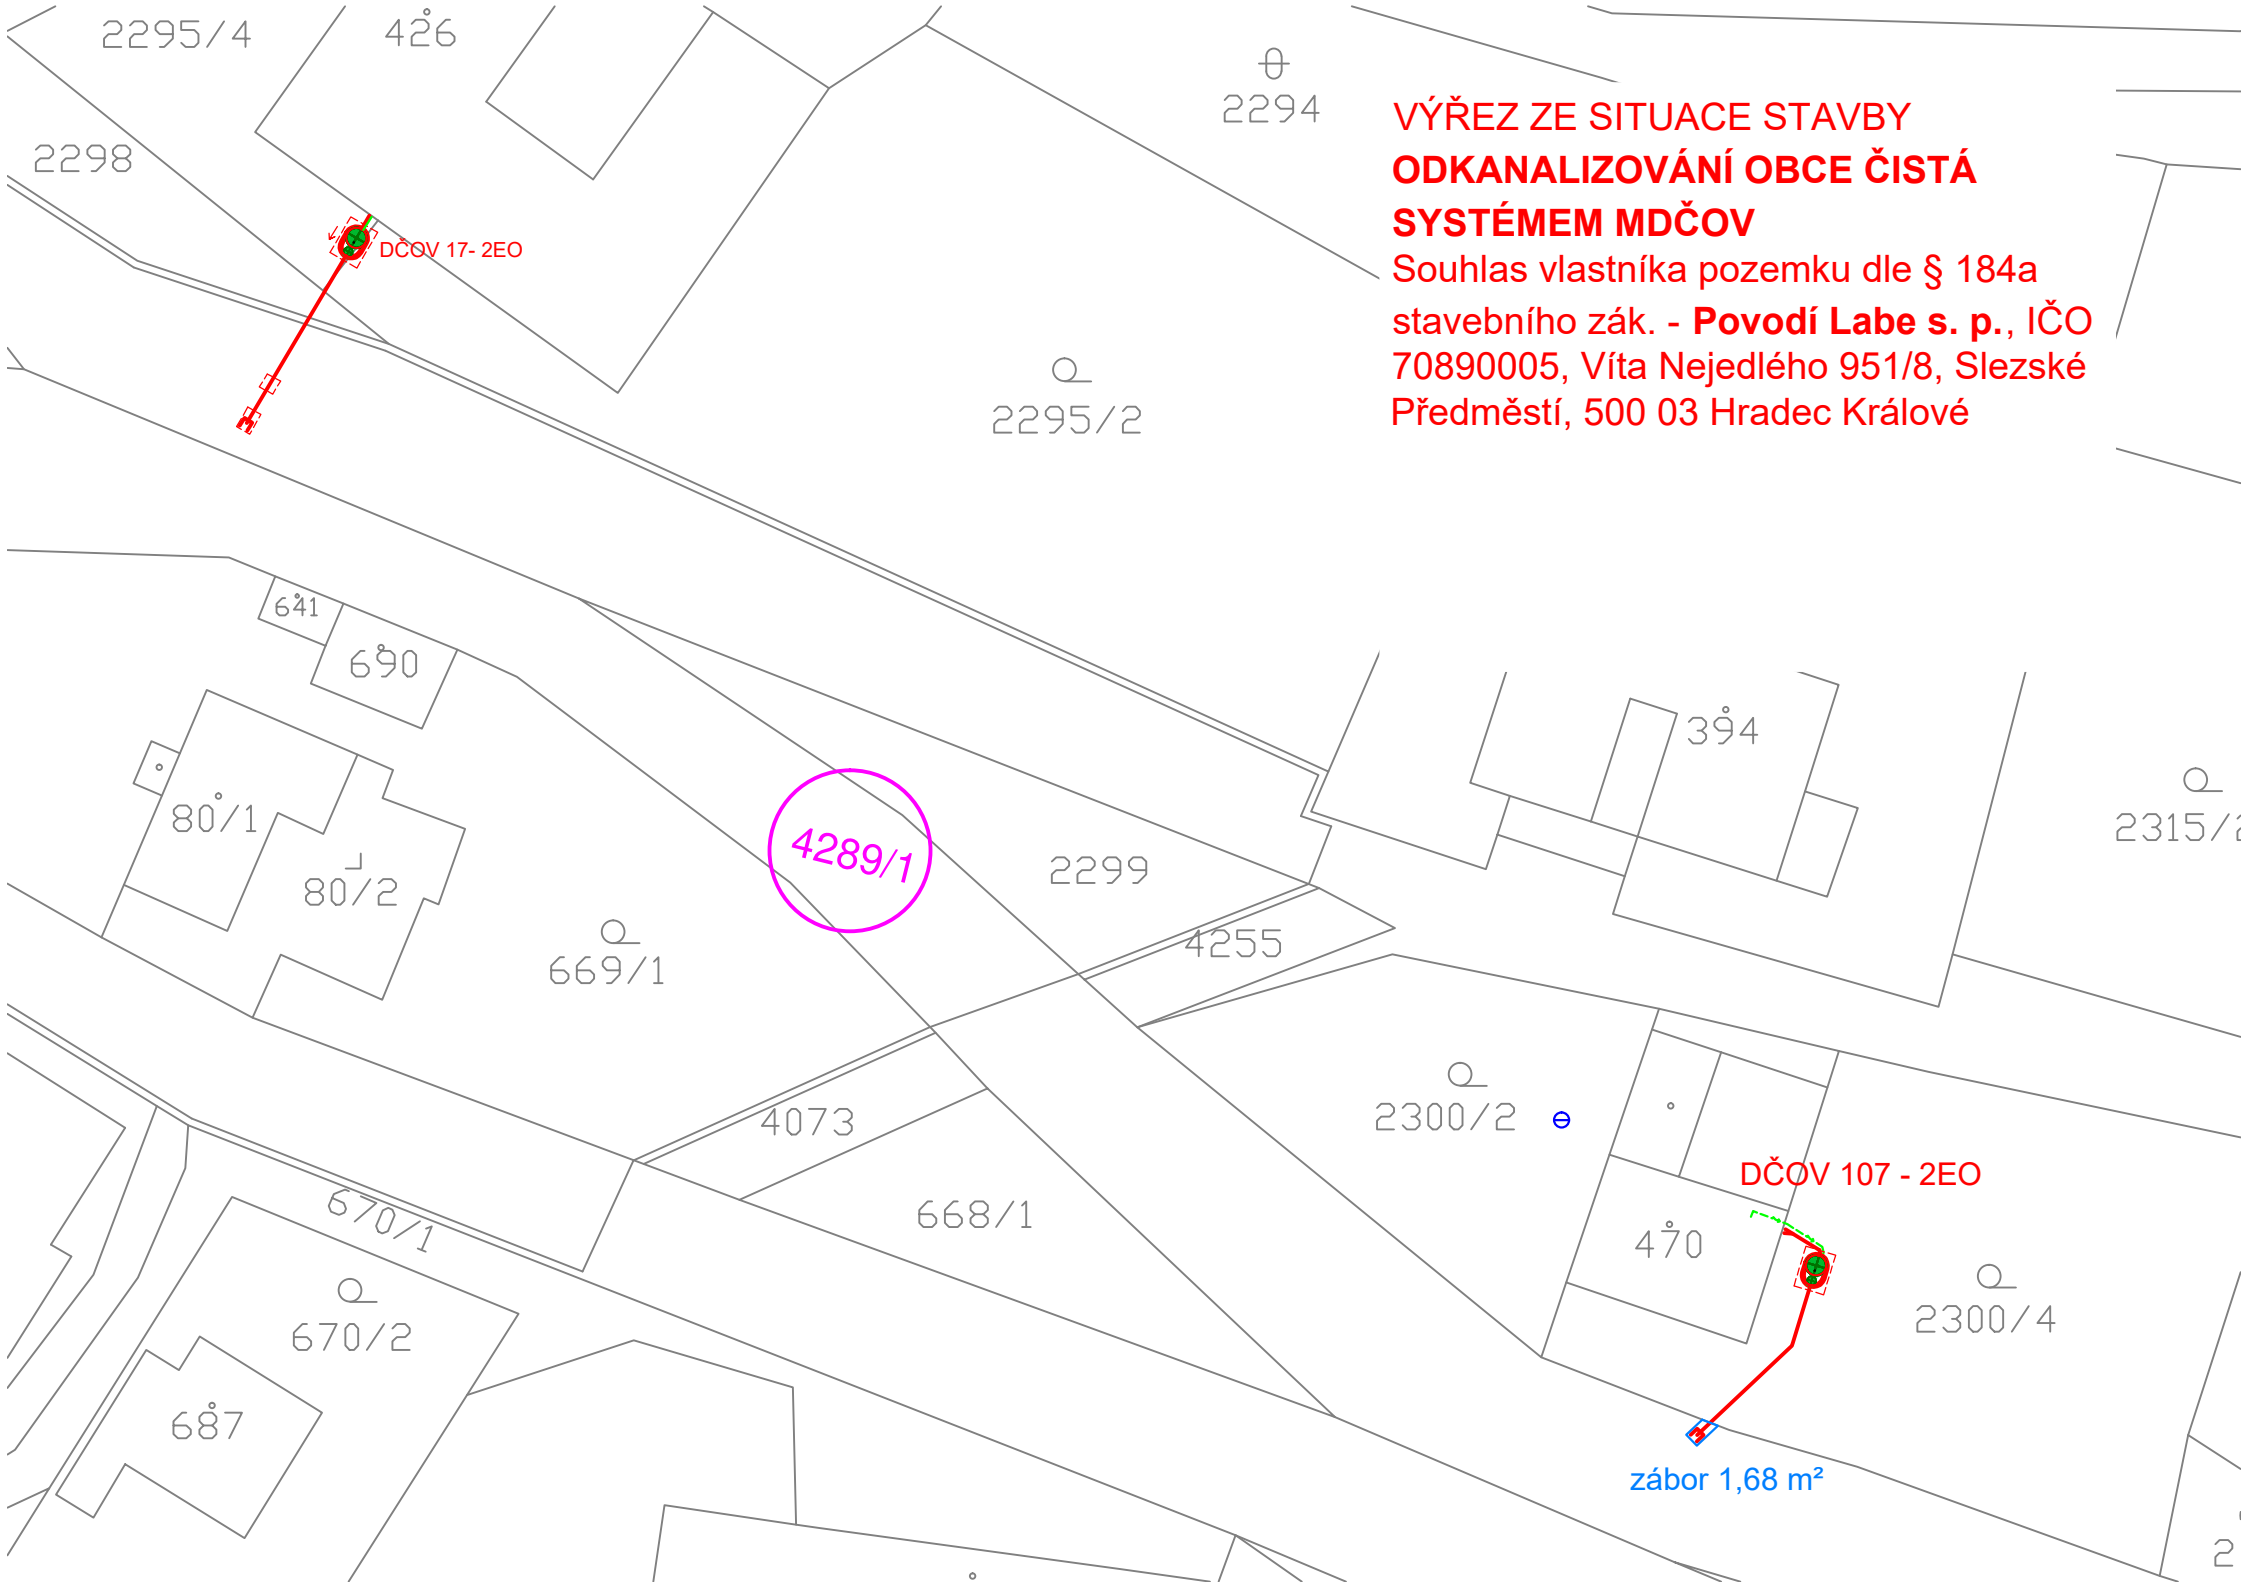

**VÝŘEZ ZE SITUACE STAVBY  
ODKANALIZOVÁNÍ OBCE ČISTÁ  
SYSTEMEM MDČOV**

Souhlas vlastníka pozemku dle § 184a  
stavebního zák. - **Povodí Labe s. p.**, IČO  
70890005, Víta Nejedlého 951/8, Slezské  
Předměstí, 500 03 Hradec Králové

DČOV 17-2EO


4289/1

DČOV 107-2EO

zábor 1,68 m<sup>2</sup>

**VÝŘEZ ZE SITUACE STAVBY  
ODKANALIZOVÁNÍ OBCE ČISTÁ  
SYSTEMEM MDČOV**


Souhlas vlastníka pozemku dle § 184a  
stavebního zák. - **Povodí Labe s. p.**, IČO  
70890005, Víta Nejedlého 951/8, Slezské  
Předměstí, 500 03 Hradec Králové

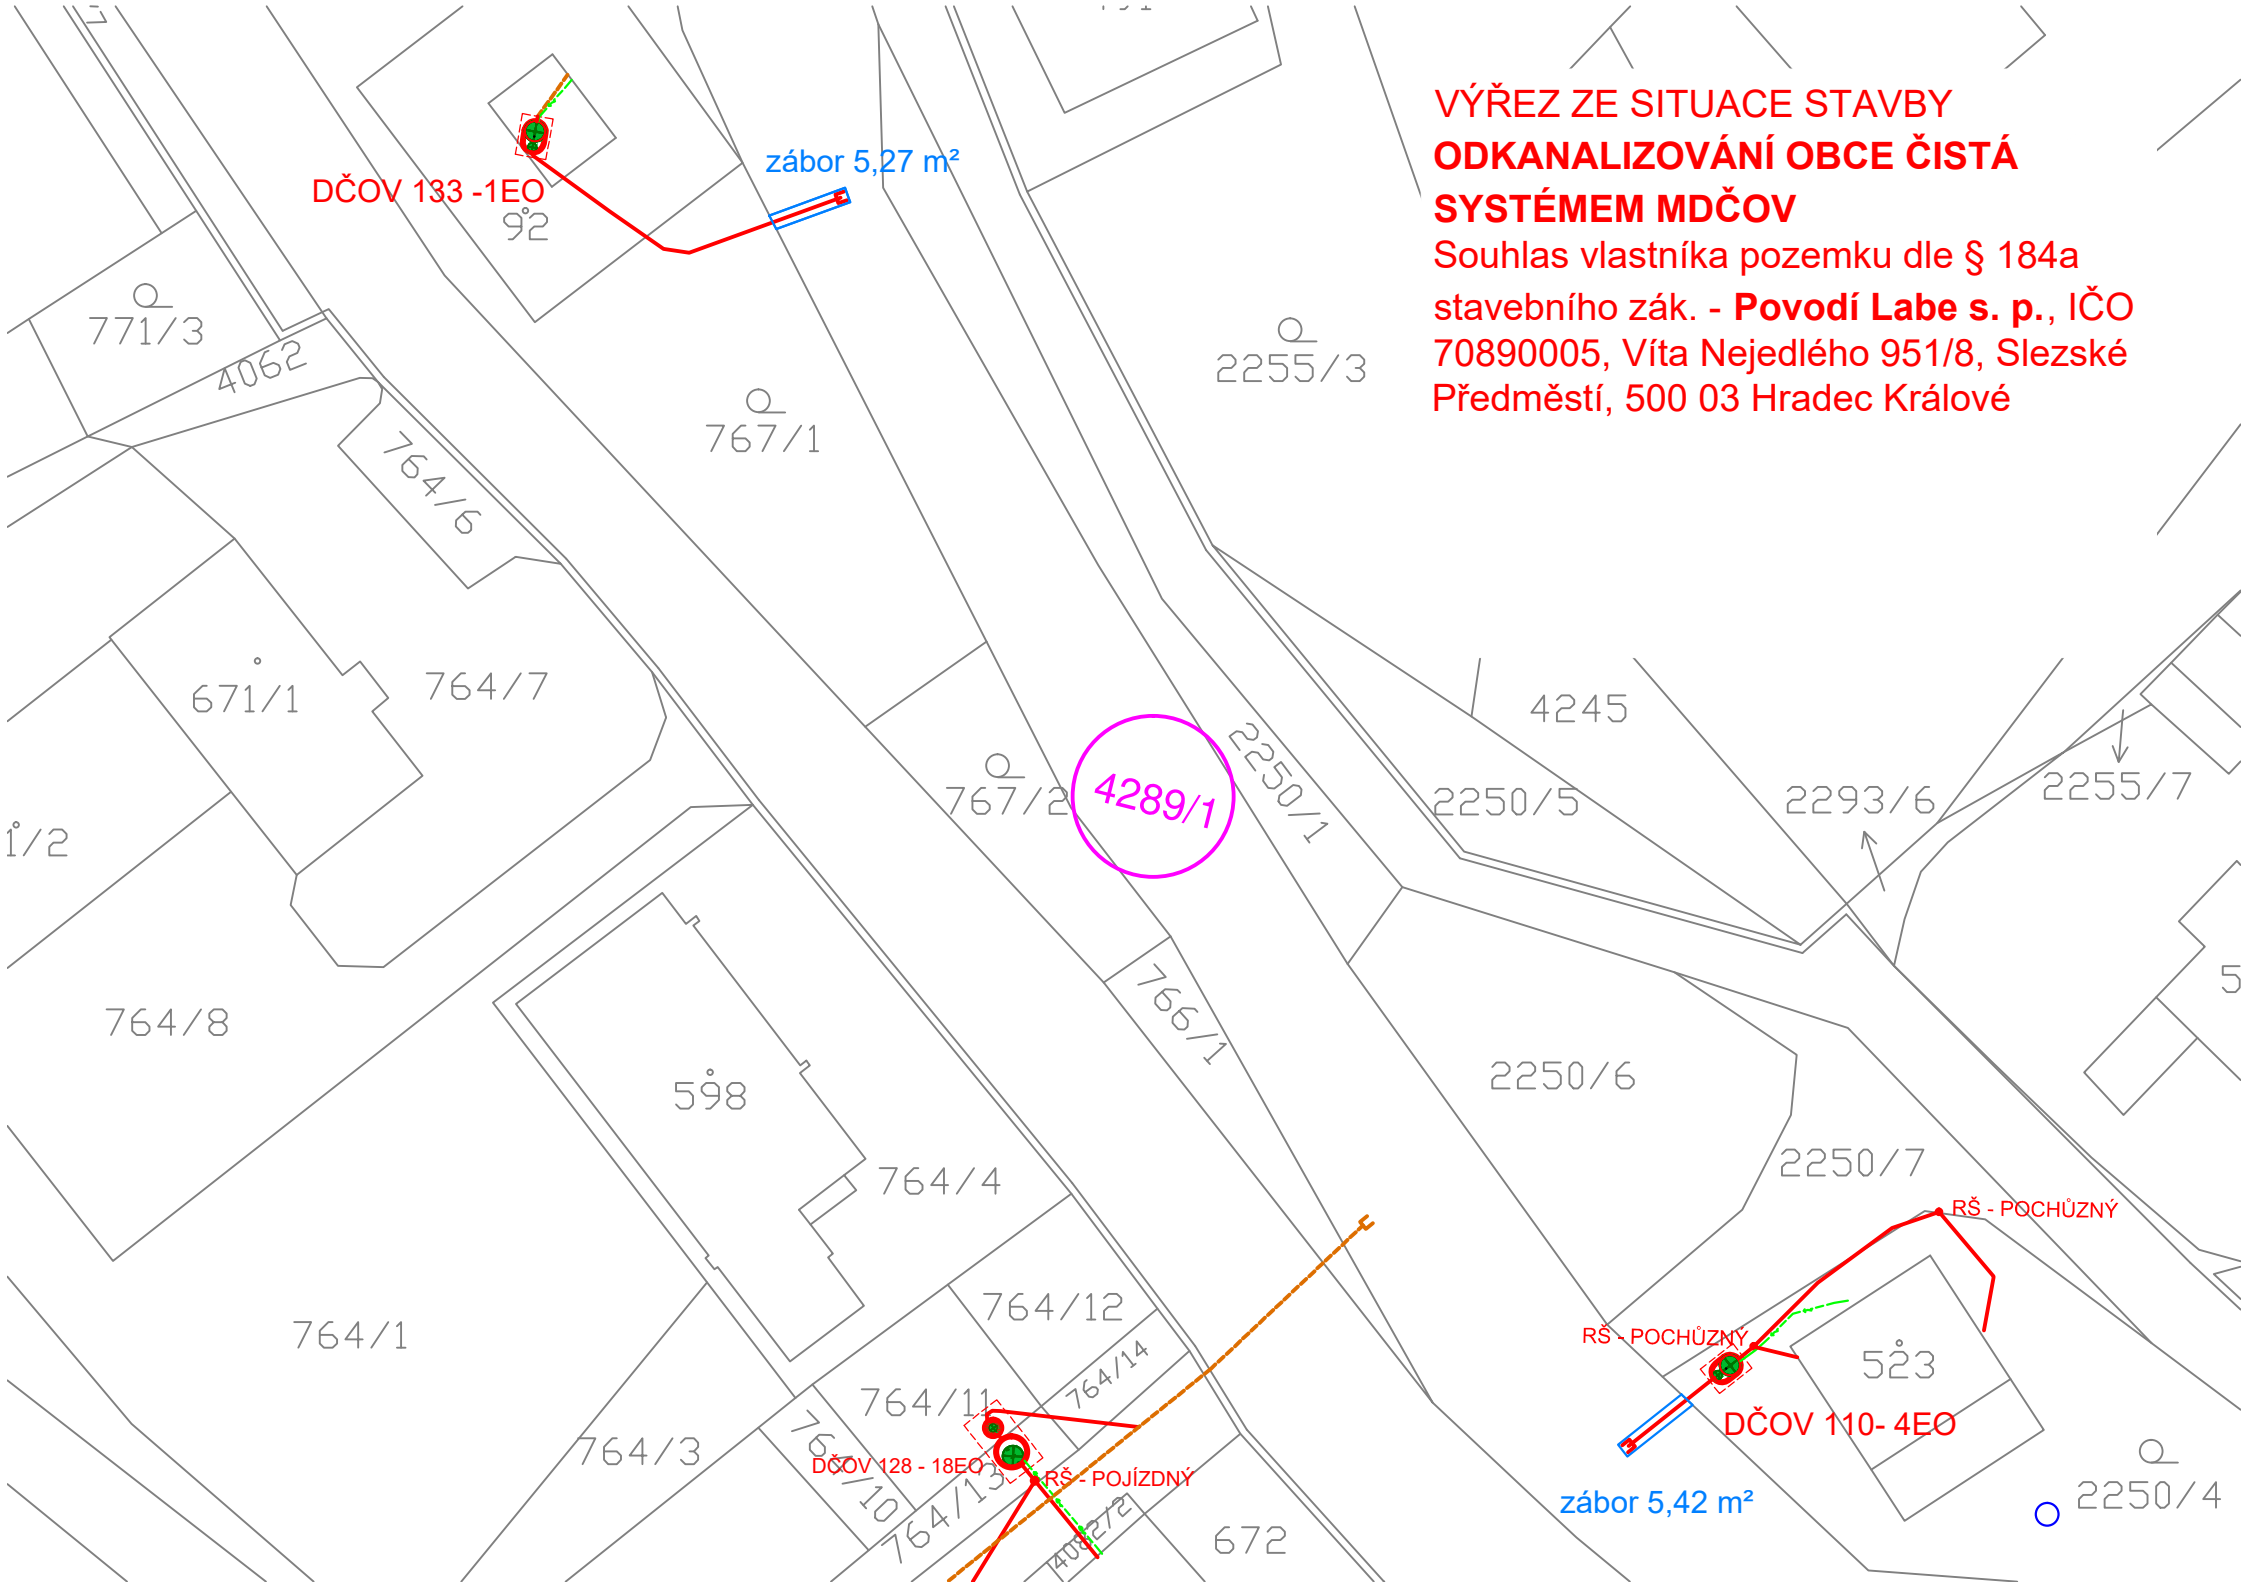




**VÝŘEZ ZE SITUACE STAVBY  
ODKANALIZOVÁNÍ OBCE ČISTÁ  
SYSTÉMEM MDČOV**

Souhlas vlastníka pozemku dle § 184a  
stavebního zák. - **Povodí Labe s. p.**, IČO  
70890005, Víta Nejedlého 951/8, Slezské  
Předměstí, 500 03 Hradec Králové

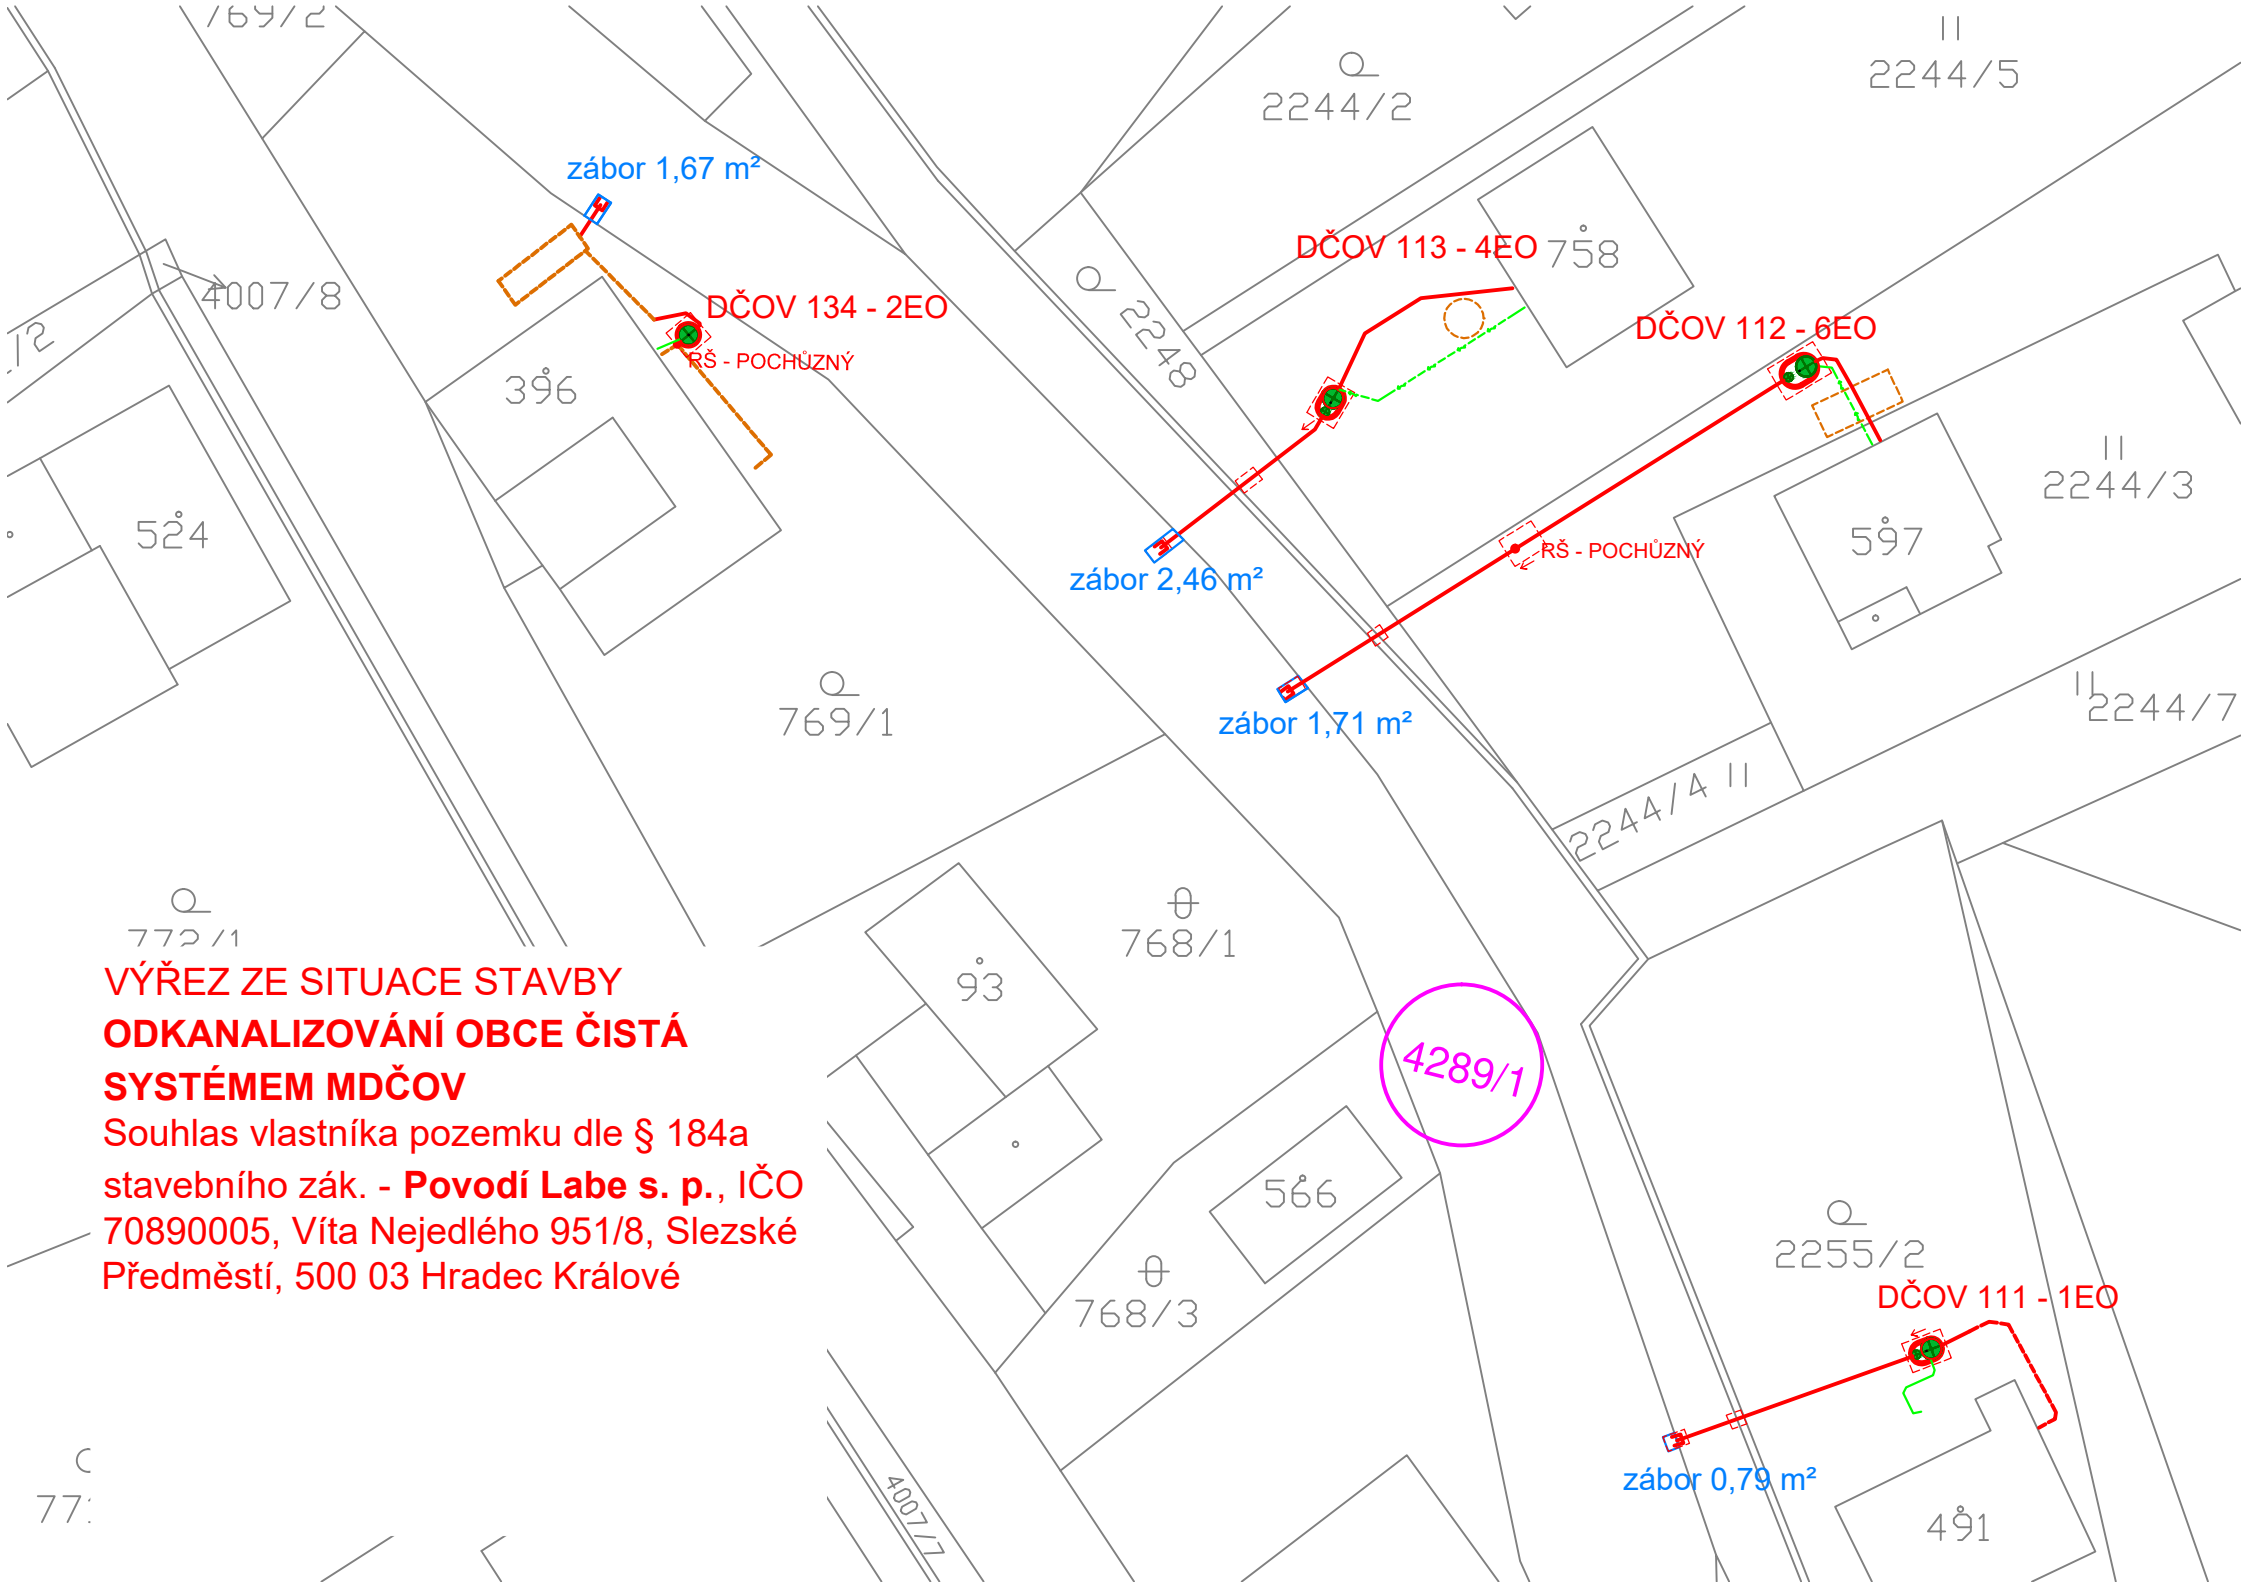

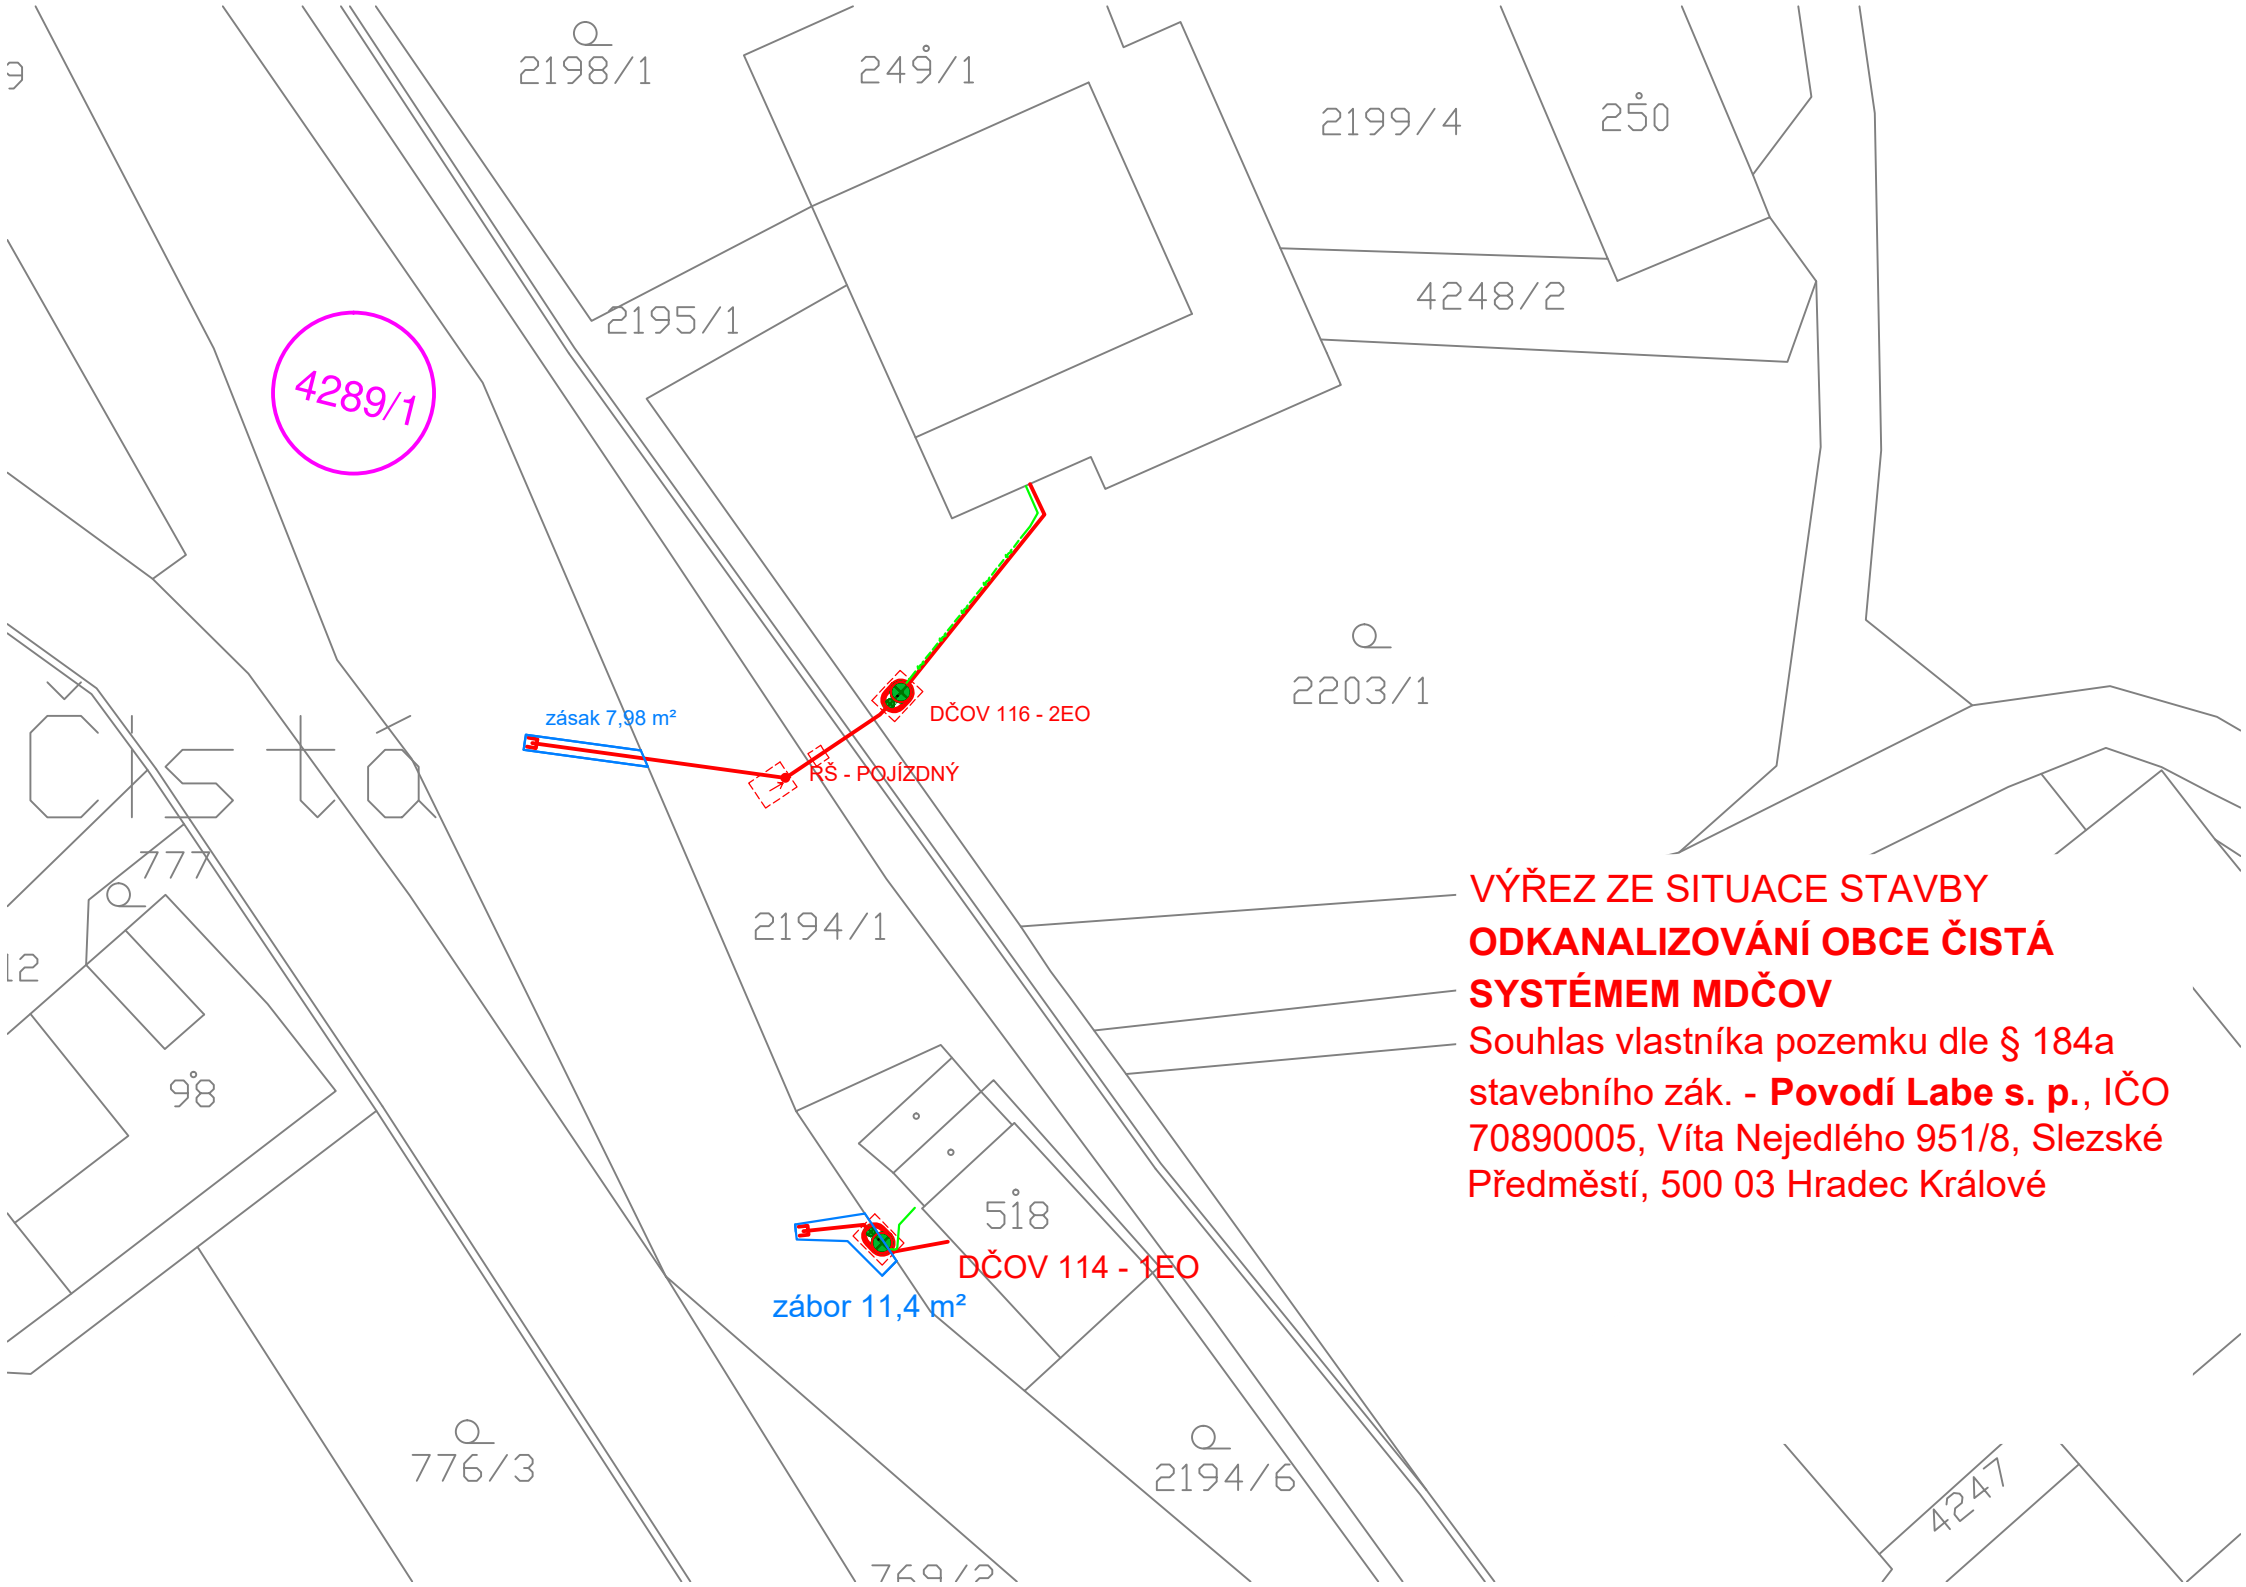


**VÝŘEZ ZE SITUACE STAVBY  
ODKANALIZOVÁNÍ OBCE ČISTÁ  
SYSTÉMEM MDČOV**  
Souhlas vlastníka pozemku dle § 184a  
stavebního zák. - **Povodí Labe s. p.**, IČO  
70890005, Víta Nejedlého 951/8, Slezské  
Předměstí, 500 03 Hradec Králové

961/1

# VÝŘEZ ZE SITUACE STAVBY ODKANALIZOVÁNÍ OBCE ČISTÁ SYSTEMEM MDČOV

Souhlas vlastníka pozemku dle § 184a  
stavebního zák. - **Povodí Labe s. p.**, IČO  
70890005, Víta Nejedlého 951/8, Slezské  
Předměstí, 500 03 Hradec Králové

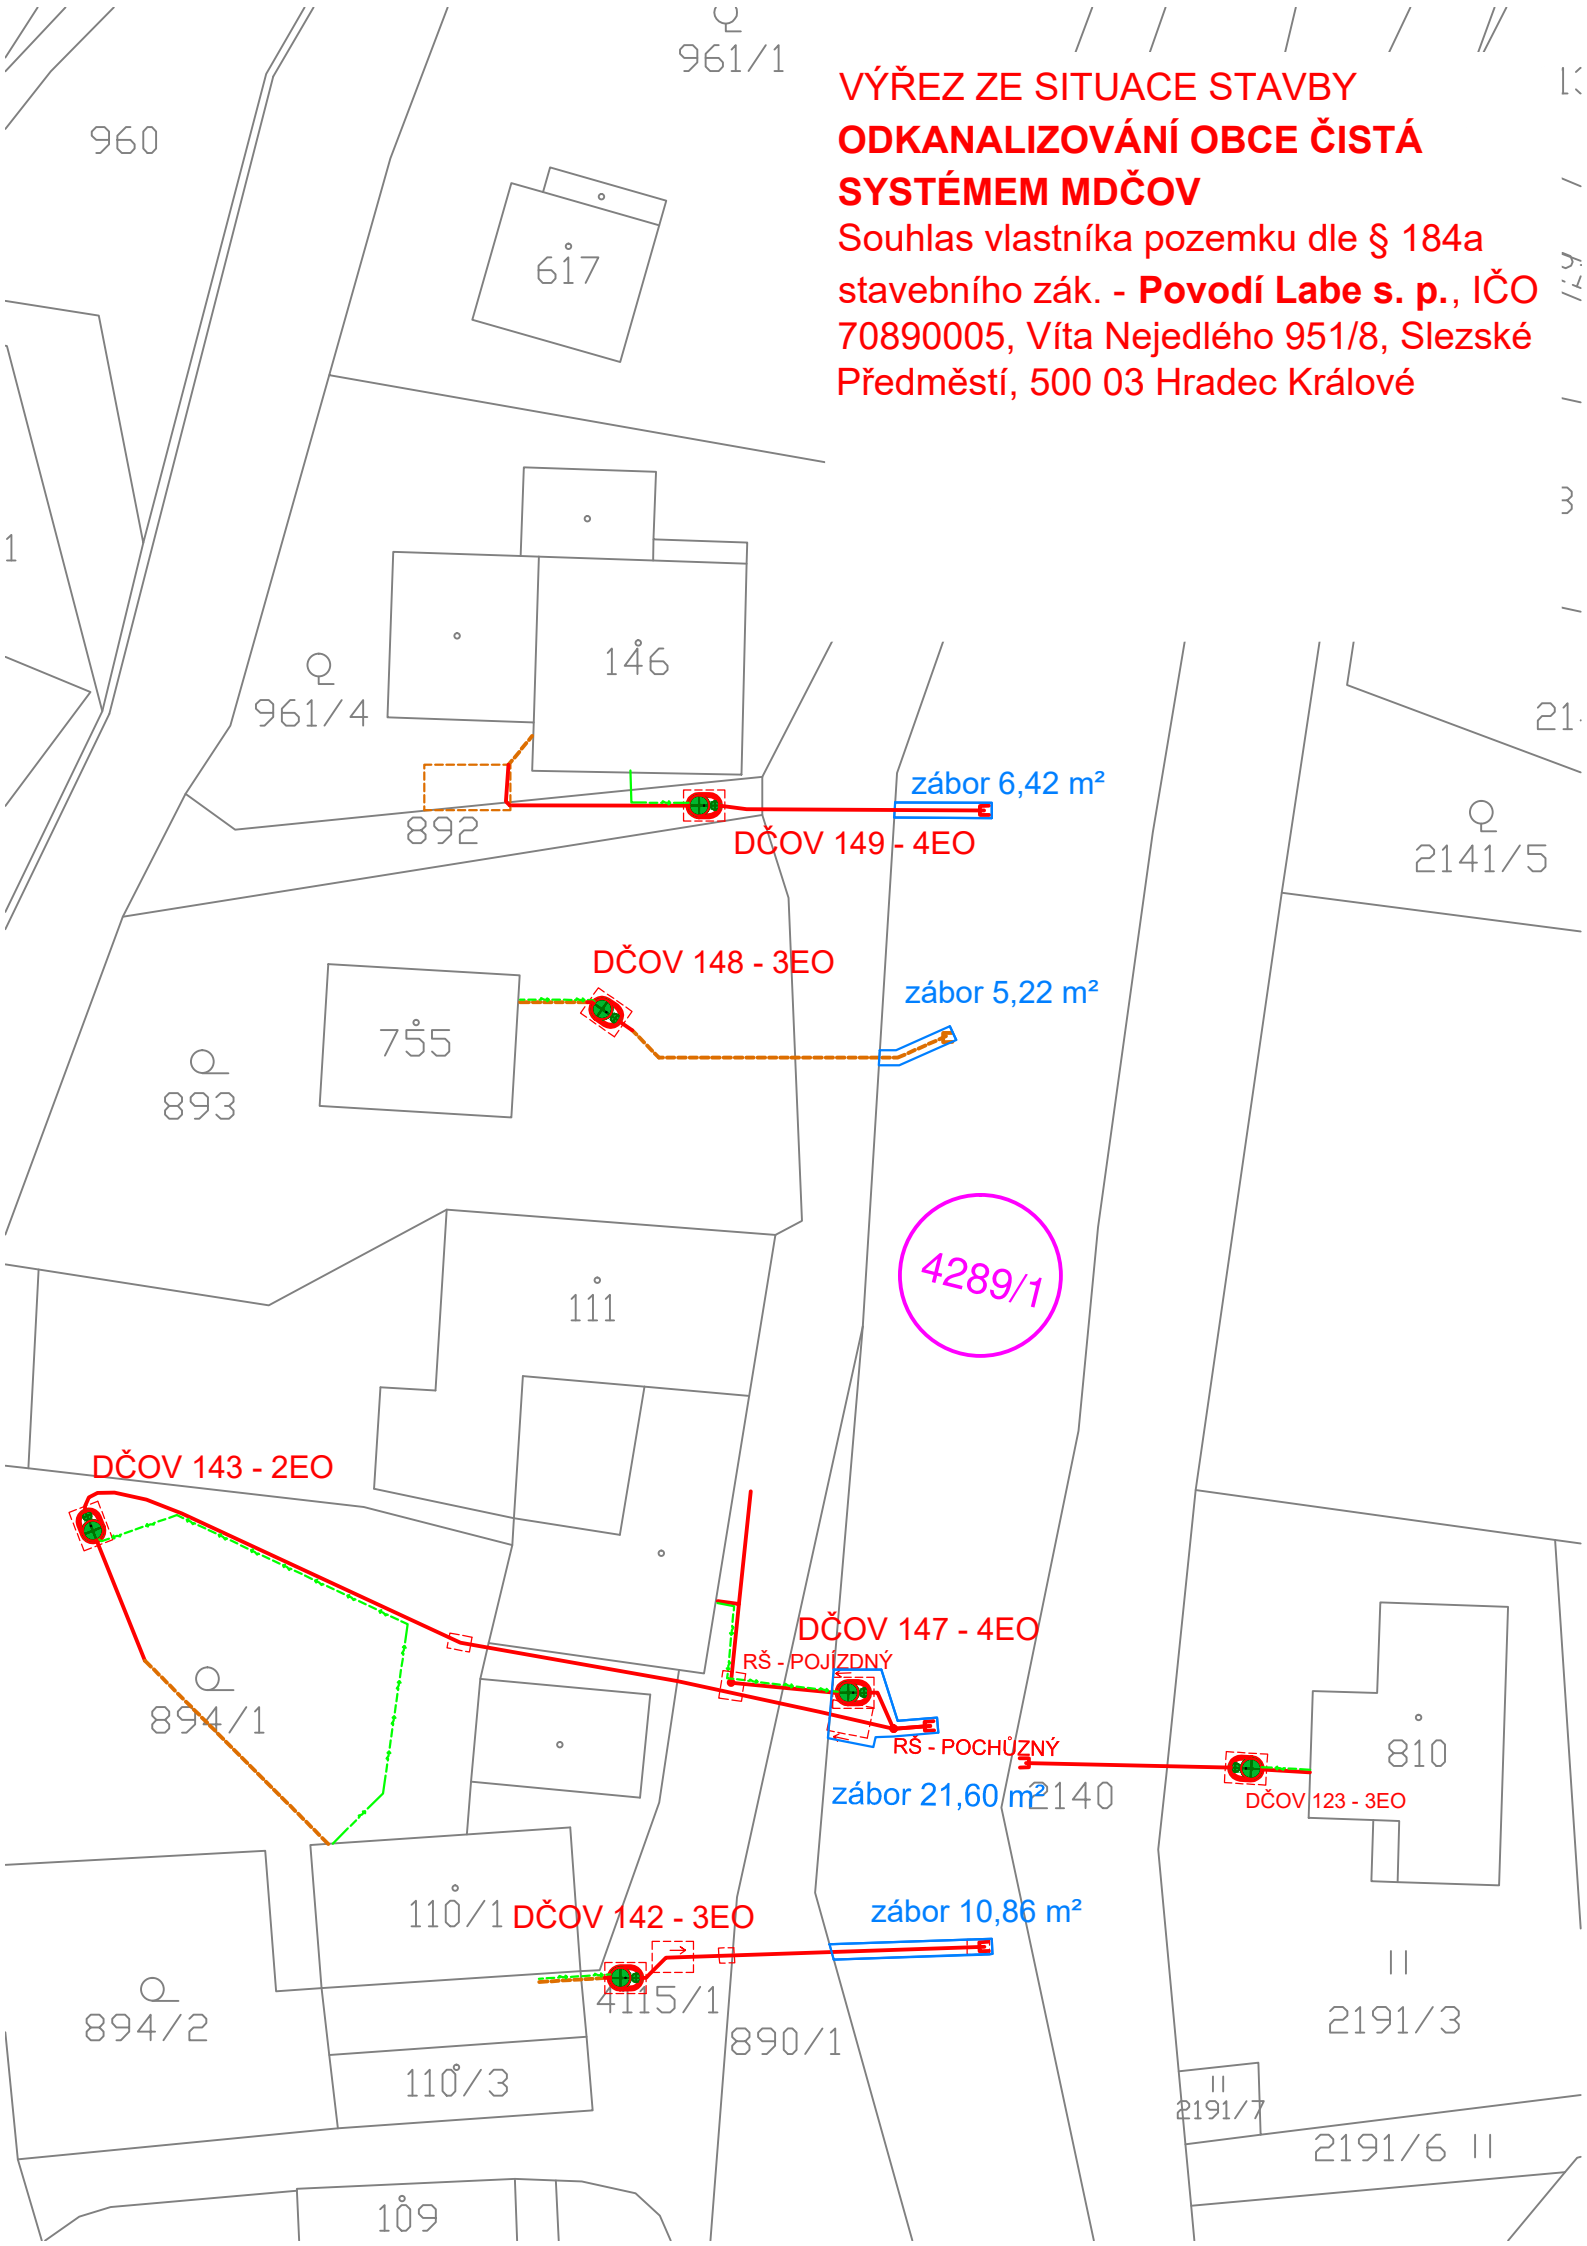

960

617

146

961/4

892

zábor 6,42 m<sup>2</sup>

DČOV 149 - 4EO

DČOV 148 - 3EO

zábor 5,22 m<sup>2</sup>

755

893

4289/1

111

DČOV 143 - 2EO

DČOV 147 - 4EO

RŠ - POJÍZDNÝ

RŠ - POCHŮZNÝ

zábor 21,60 m<sup>2</sup>

DČOV 123 - 3EO

810

110/1 DČOV 142 - 3EO

zábor 10,86 m<sup>2</sup>

4115/1

890/1

2191/3

894/2

110/3


2191/7


2191/6

109

**VÝŘEZ ZE SITUACE STAVBY  
ODKANALIZOVÁNÍ OBCE ČISTÁ  
SYSTEMEM MDČOV**

Souhlas vlastníka pozemku dle § 184a  
stavebního zák. - **Povodí Labe s. p.**, IČO  
70890005, Víta Nejedlého 951/8, Slezské  
Předměstí, 500 03 Hradec Králové

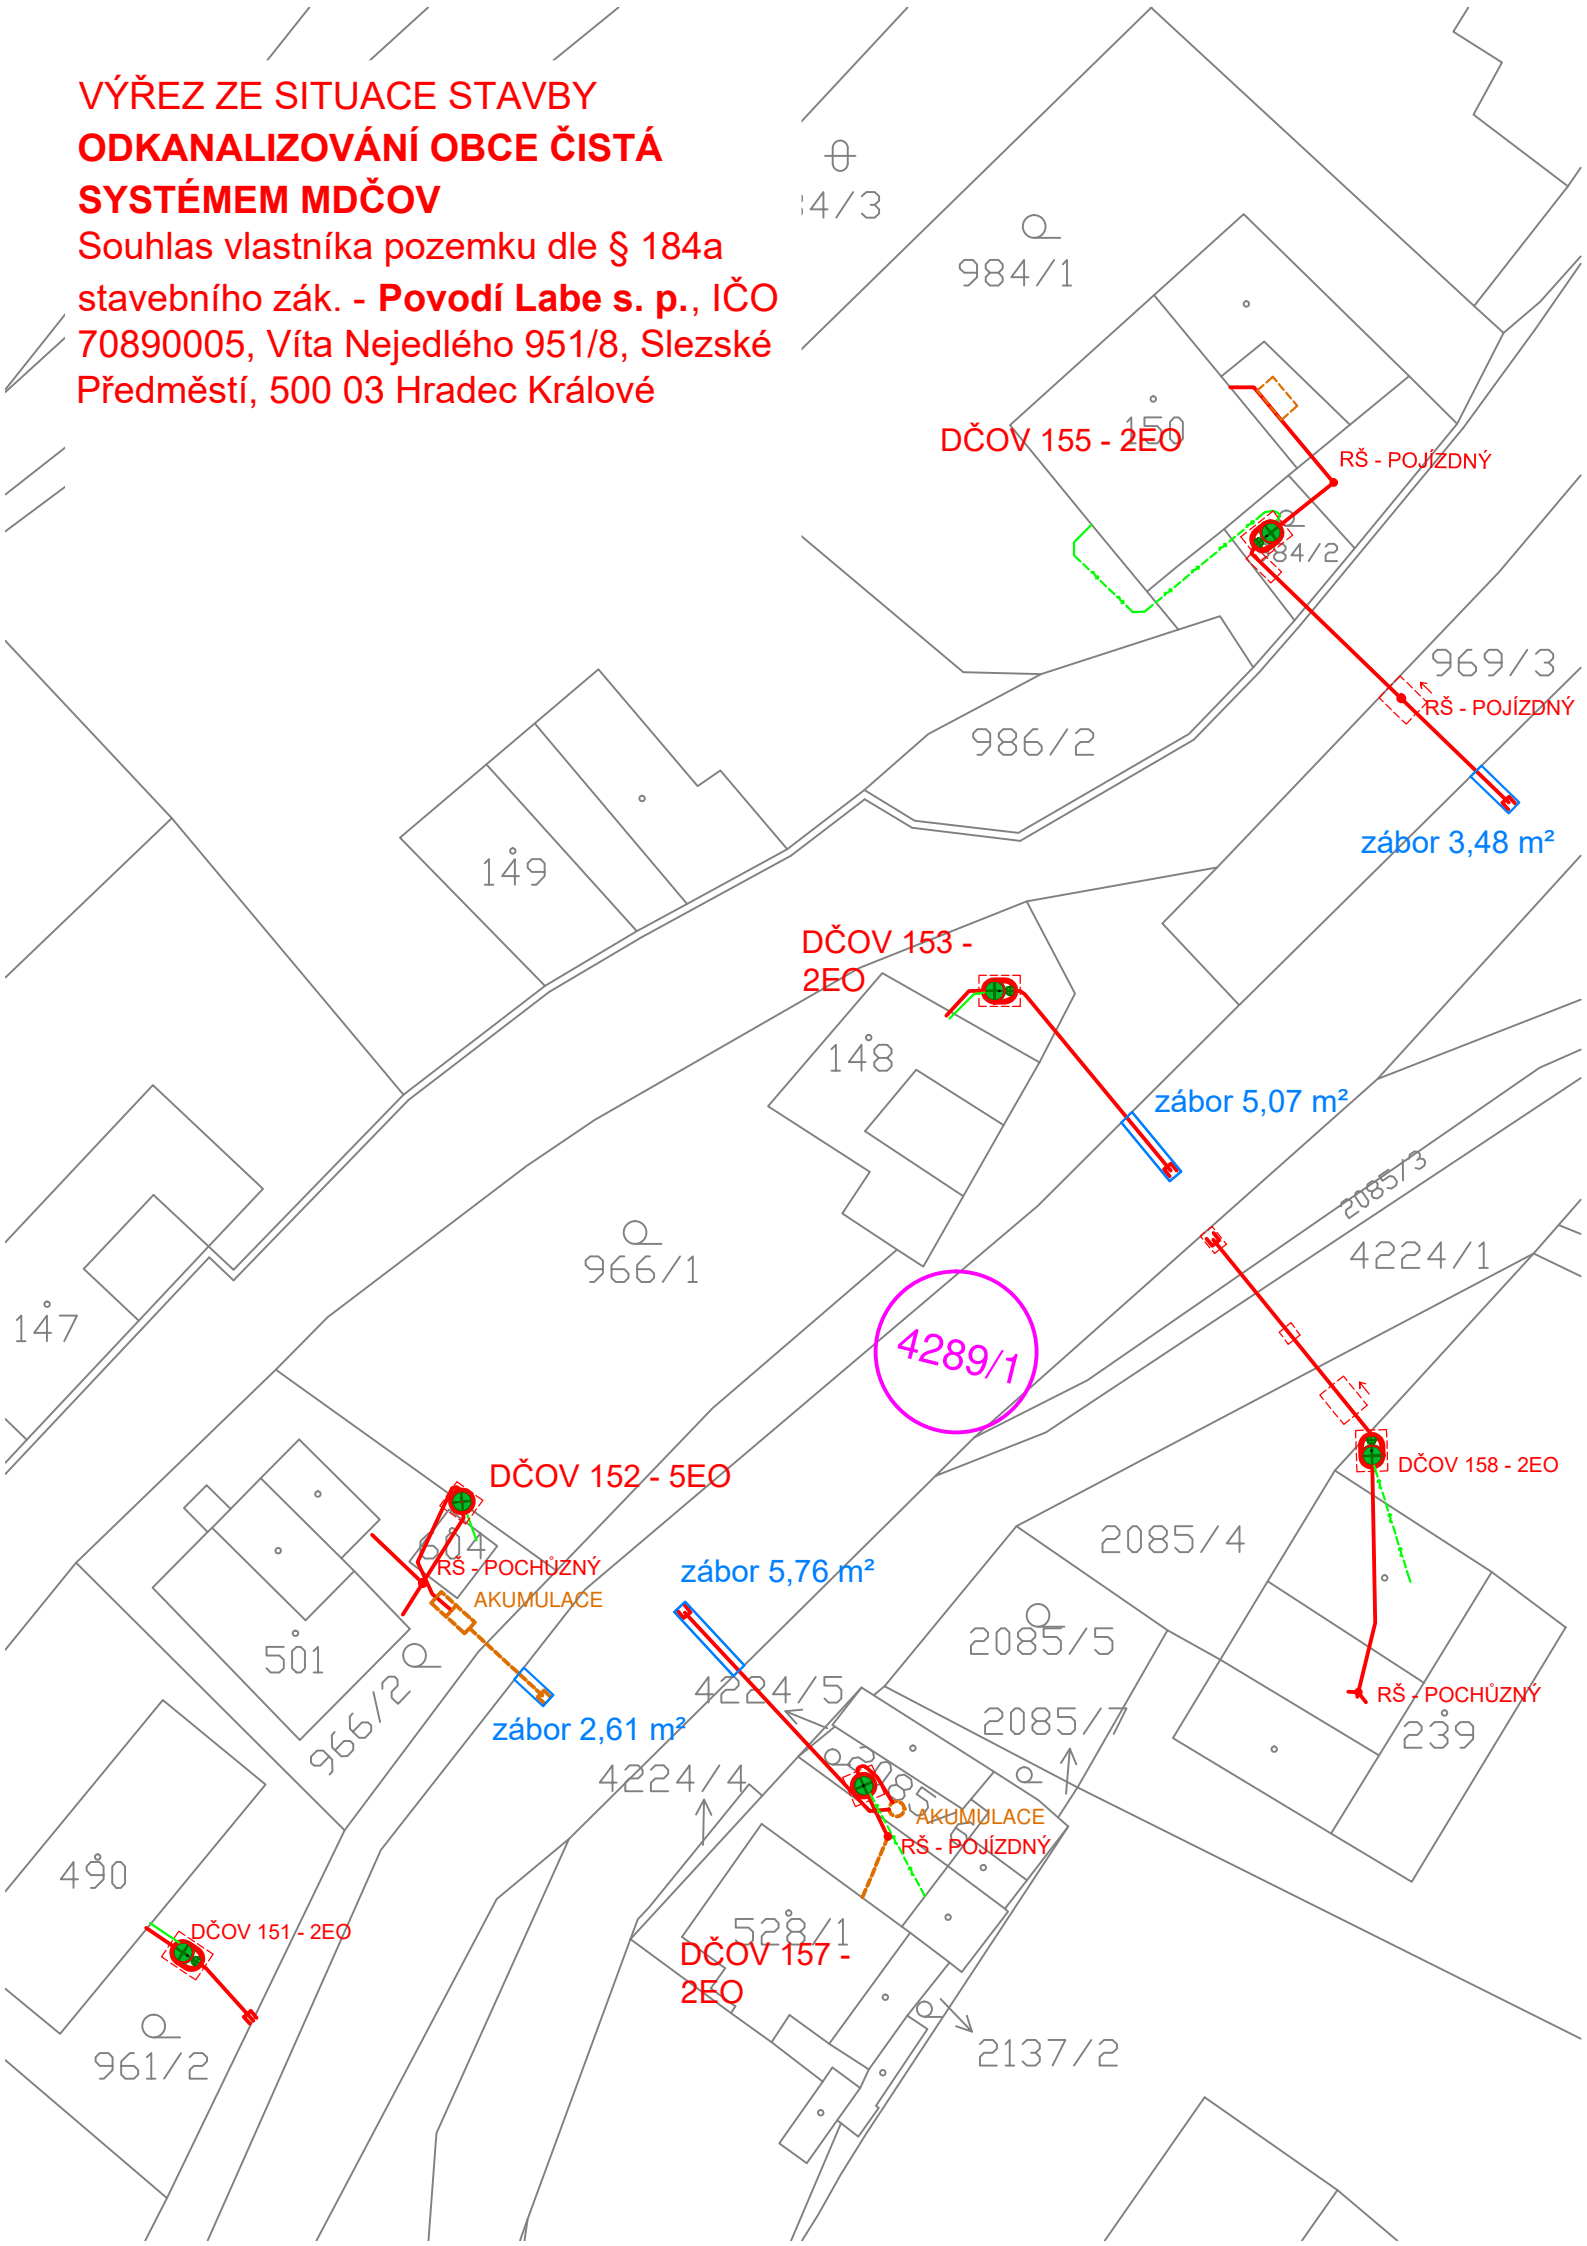

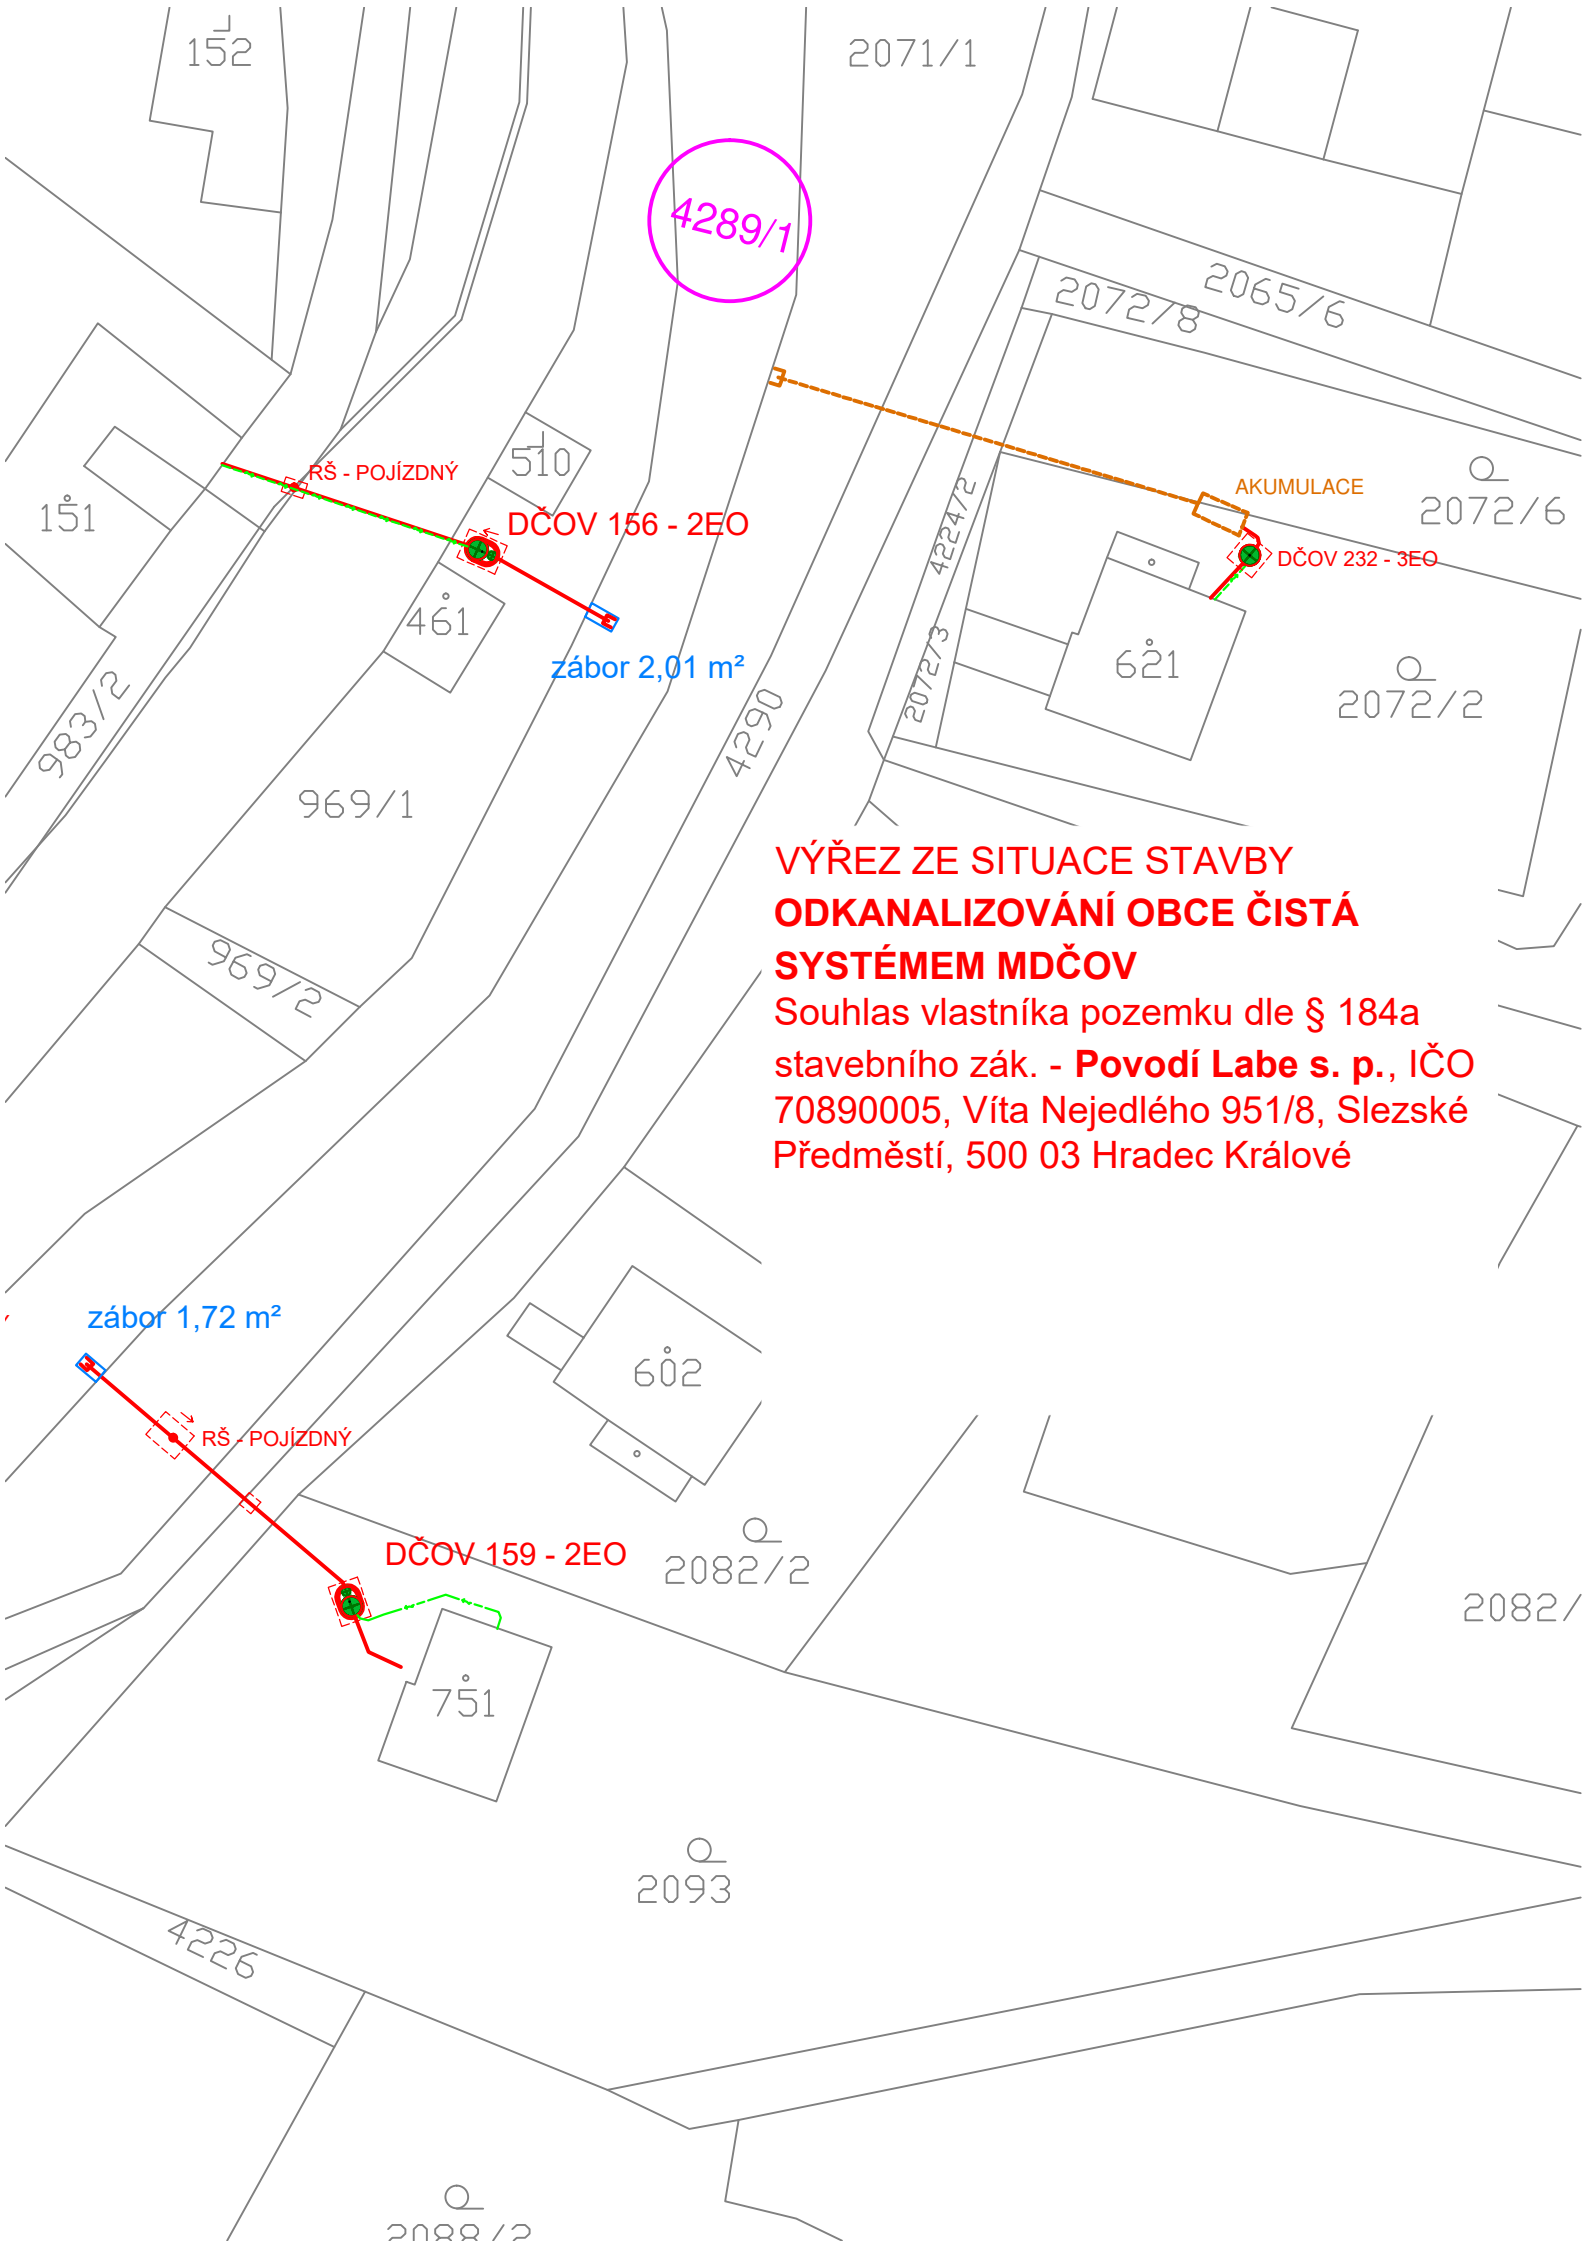


**VÝŘEZ ZE SITUACE STAVBY  
ODKANALIZOVÁNÍ OBCE ČISTÁ  
SYSTÉMEM MDČOV**

Souhlas vlastníka pozemku dle § 184a  
stavebního zák. - **Povodí Labe s. p.**, IČO  
70890005, Víta Nejedlého 951/8, Slezské  
Předměstí, 500 03 Hradec Králové

**VÝŘEZ ZE SITUACE STAVBY  
ODKANALIZOVÁNÍ OBCE ČISTÁ  
SYSTEMEM MDČOV**

Souhlas vlastníka pozemku dle § 184a  
stavebního zák. - **Povodí Labe s. p.**, IČO  
70890005, Víta Nejedlého 951/8, Slezské  
Předměstí, 500 03 Hradec Králové

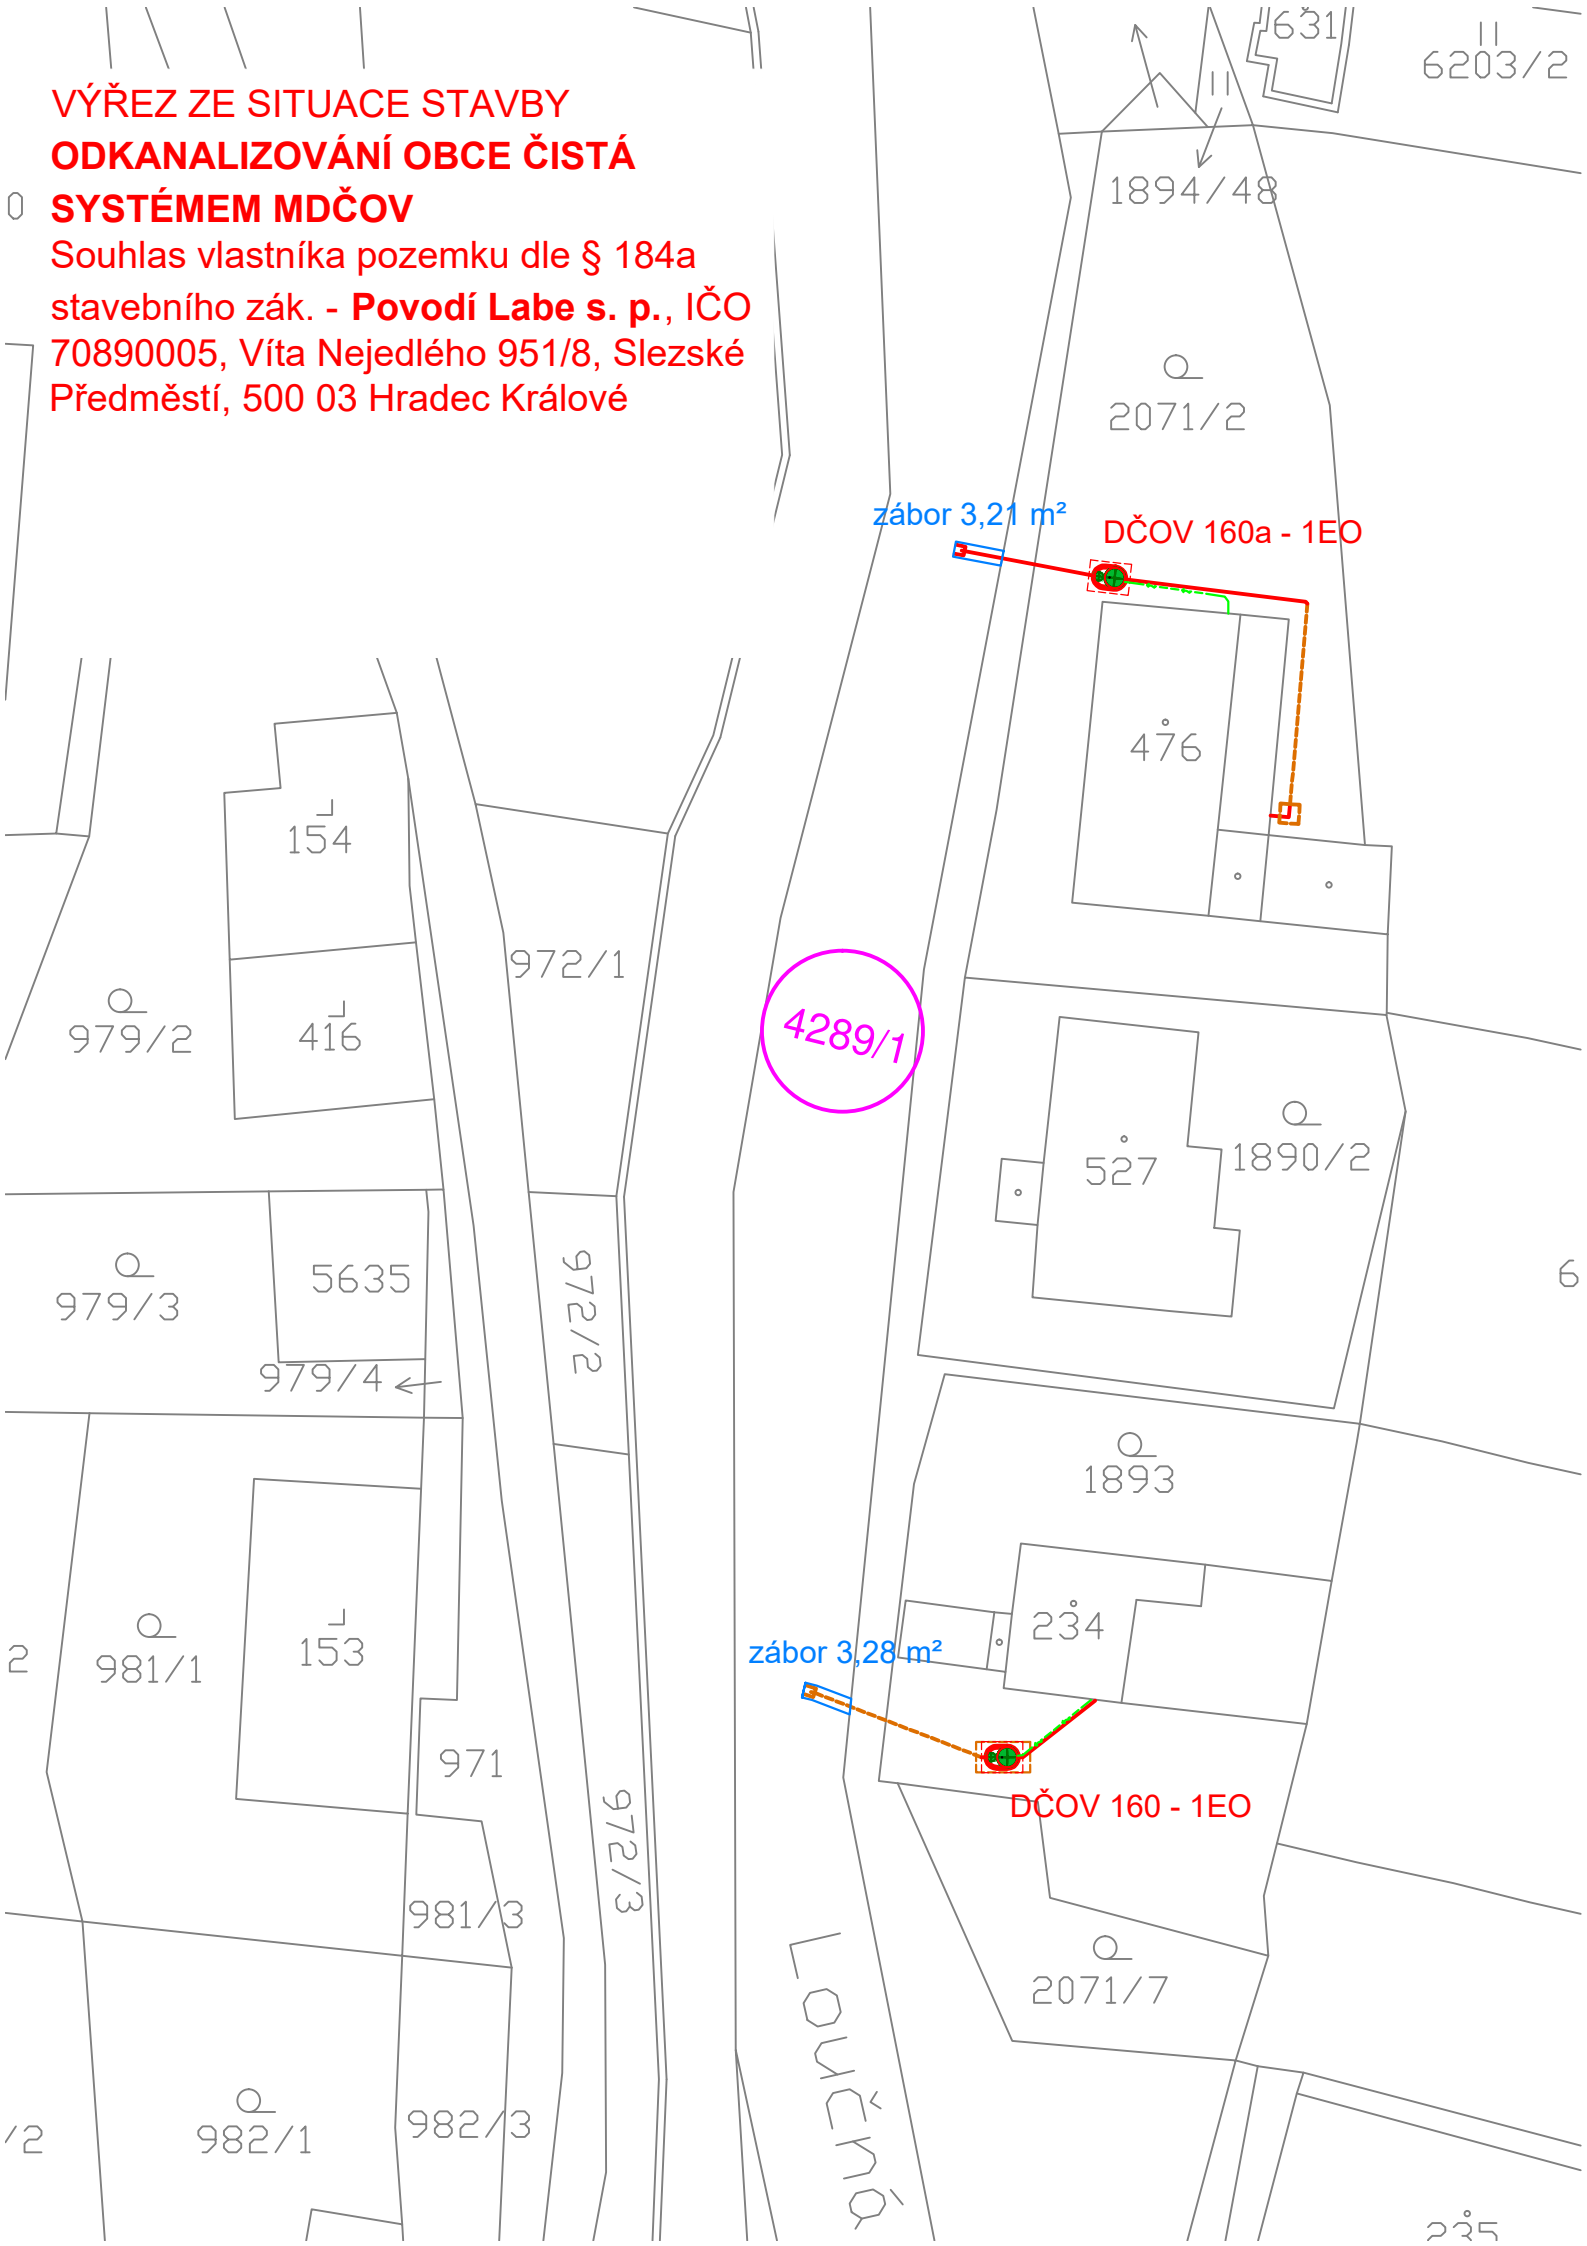

1006/3

165

1003/3

497

zábor 1,85 m<sup>2</sup>

DČOV 164 - 4EO

**VÝŘEZ ZE SITUACE STAVBY  
ODKANALIZOVÁNÍ OBCE ČISTÁ  
SYSTEMEM MDČOV**

Souhlas vlastníka pozemku dle § 184a  
stavebního zák. - **Povodí Labe s. p.**, IČO  
70890005, Víta Nejedlého 951/8, Slezské  
Předměstí, 500 03 Hradec Králové

1005/4

2071/8

4007/9

6197

4289/1

2071/3

0/1

1010/2

1001/1

164

zábor 2,26 m<sup>2</sup>

DČOV 162 - 3EO

2071/4

1001/2

447

999/2


998

2071/9

975/2

**VÝŘEZ ZE SITUACE STAVBY  
ODKANALIZOVÁNÍ OBCE ČISTÁ  
SYSTEMEM MDČOV**


Souhlas vlastníka pozemku dle § 184a  
stavebního zák. - **Povodí Labe s. p.**, IČO  
70890005, Víta Nejedlého 951/8, Slezské  
Předměstí, 500 03 Hradec Králové

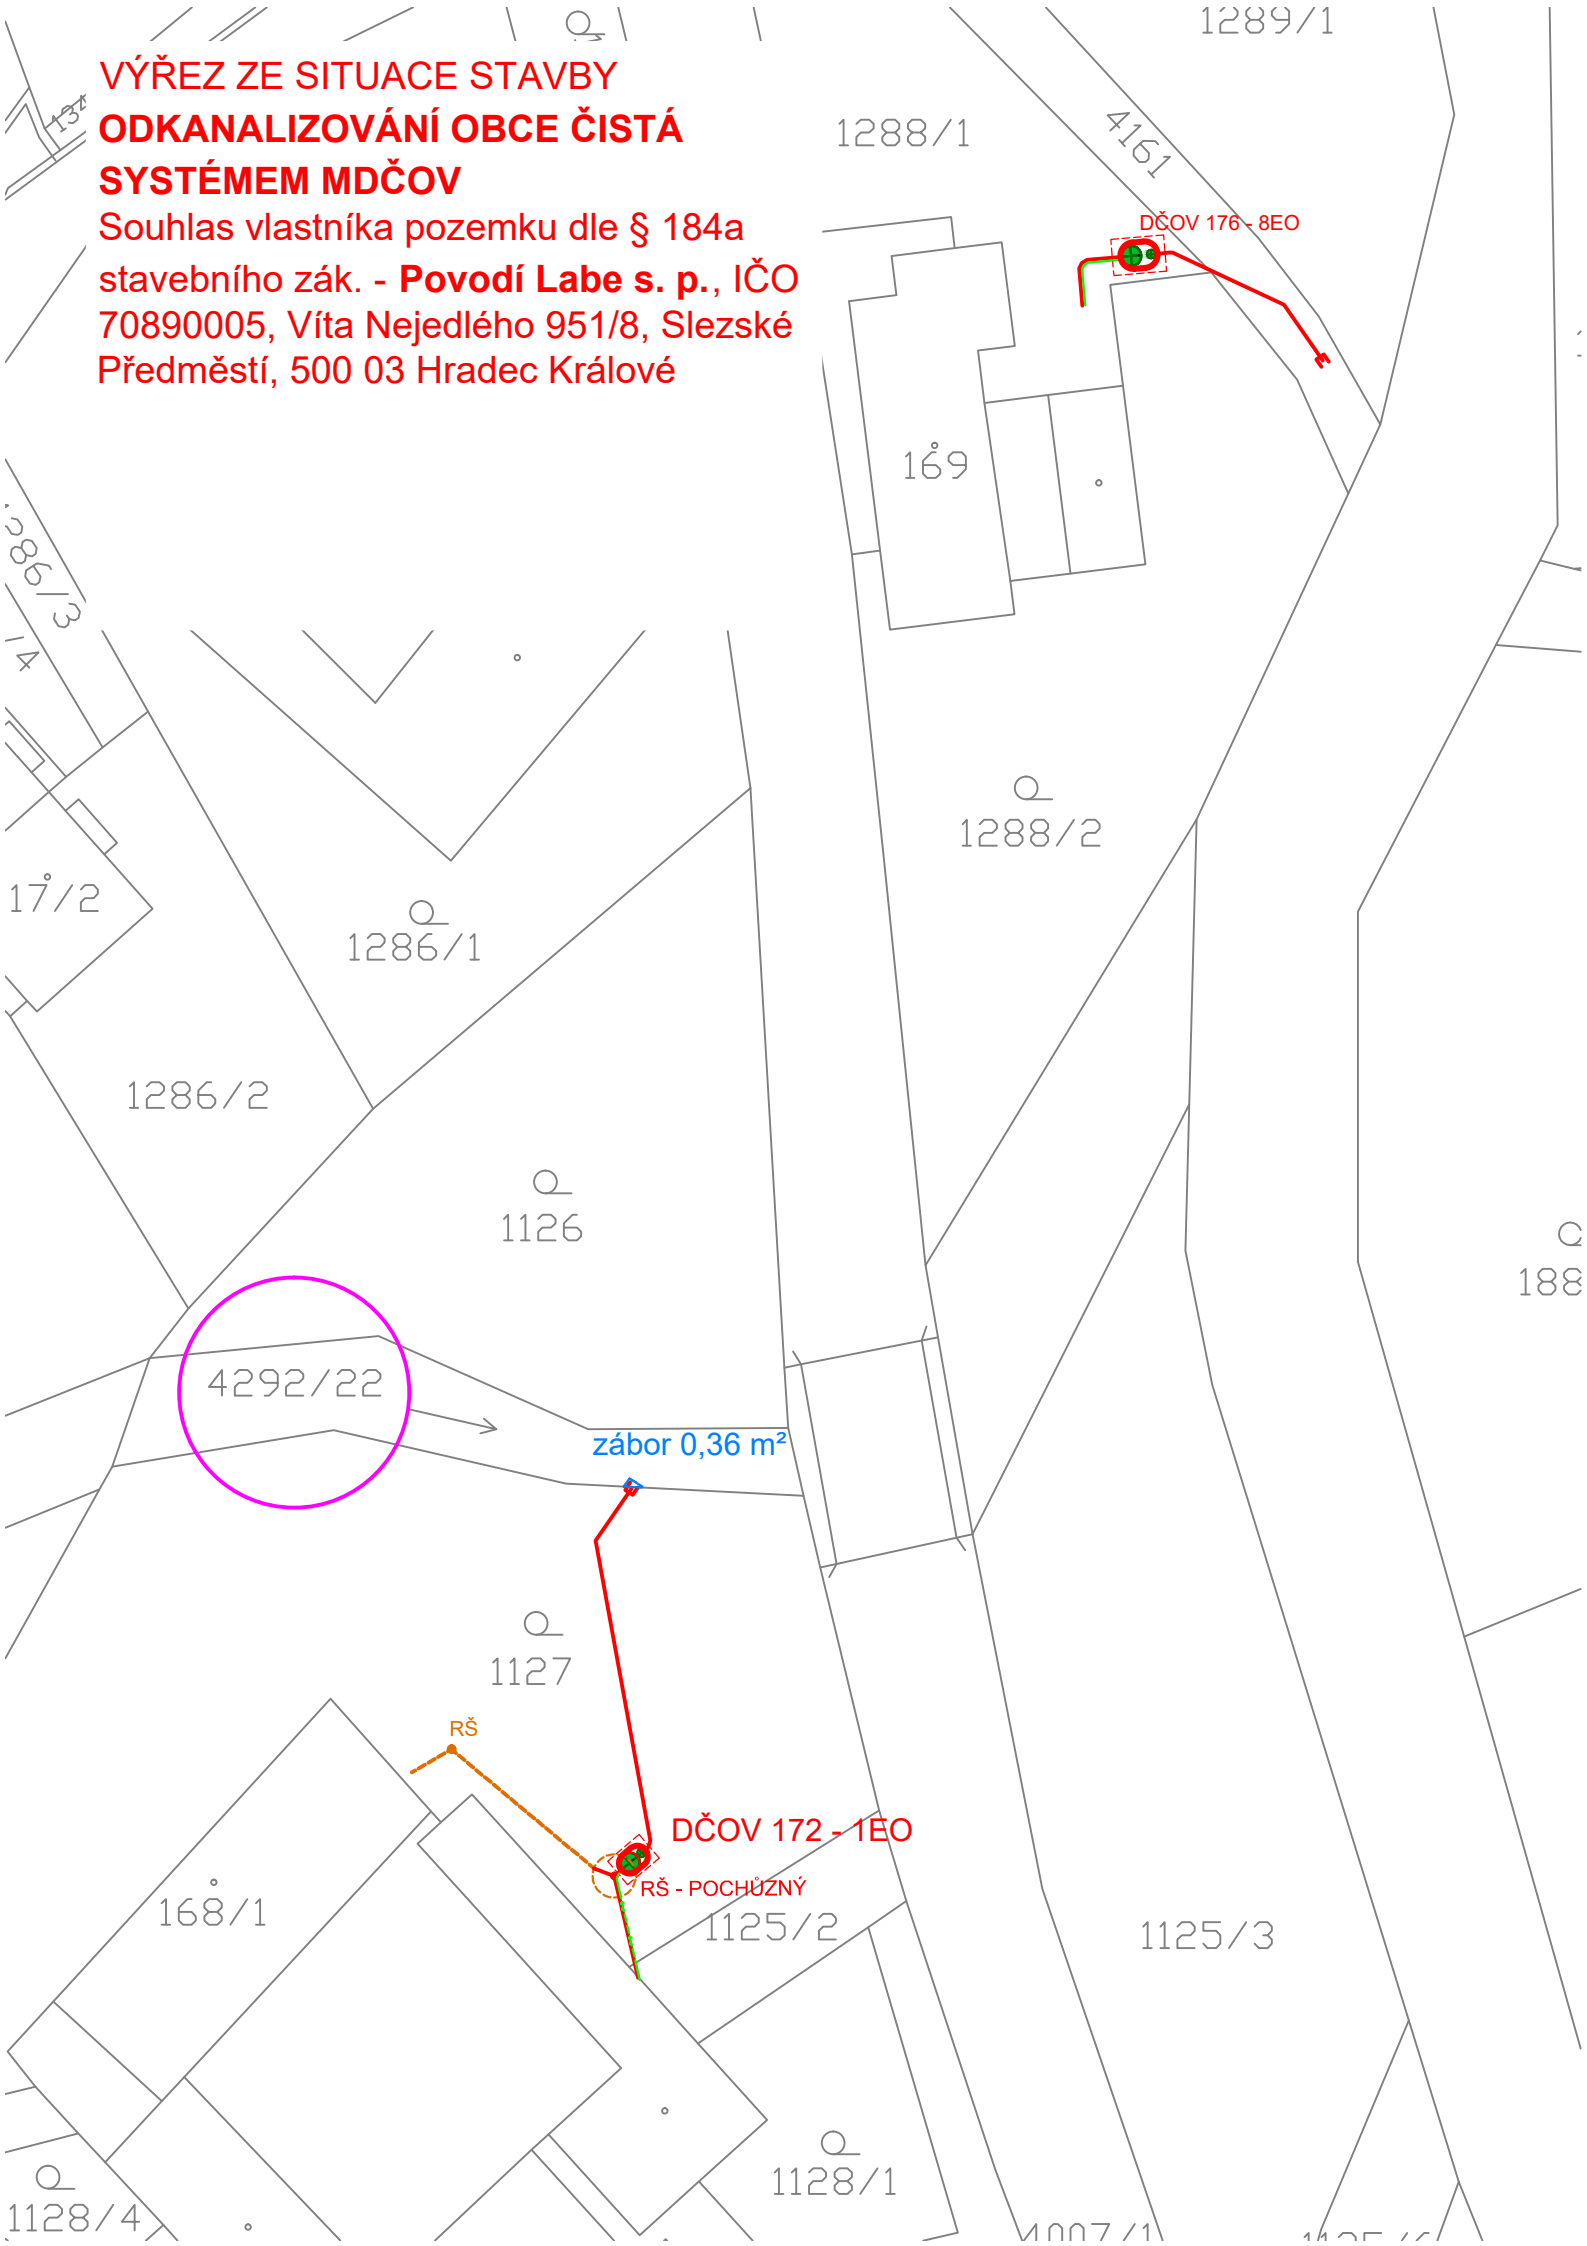




**VÝŘEZ ZE SITUACE STAVBY  
ODKANALIZOVÁNÍ OBCE ČISTÁ  
SYSTÉMEM MDČOV**


Souhlas vlastníka pozemku dle § 184a  
stavebního zák. - **Povodí Labe s. p.**, IČO  
70890005, Víta Nejedlého 951/8, Slezské  
Předměstí, 500 03 Hradec Králové

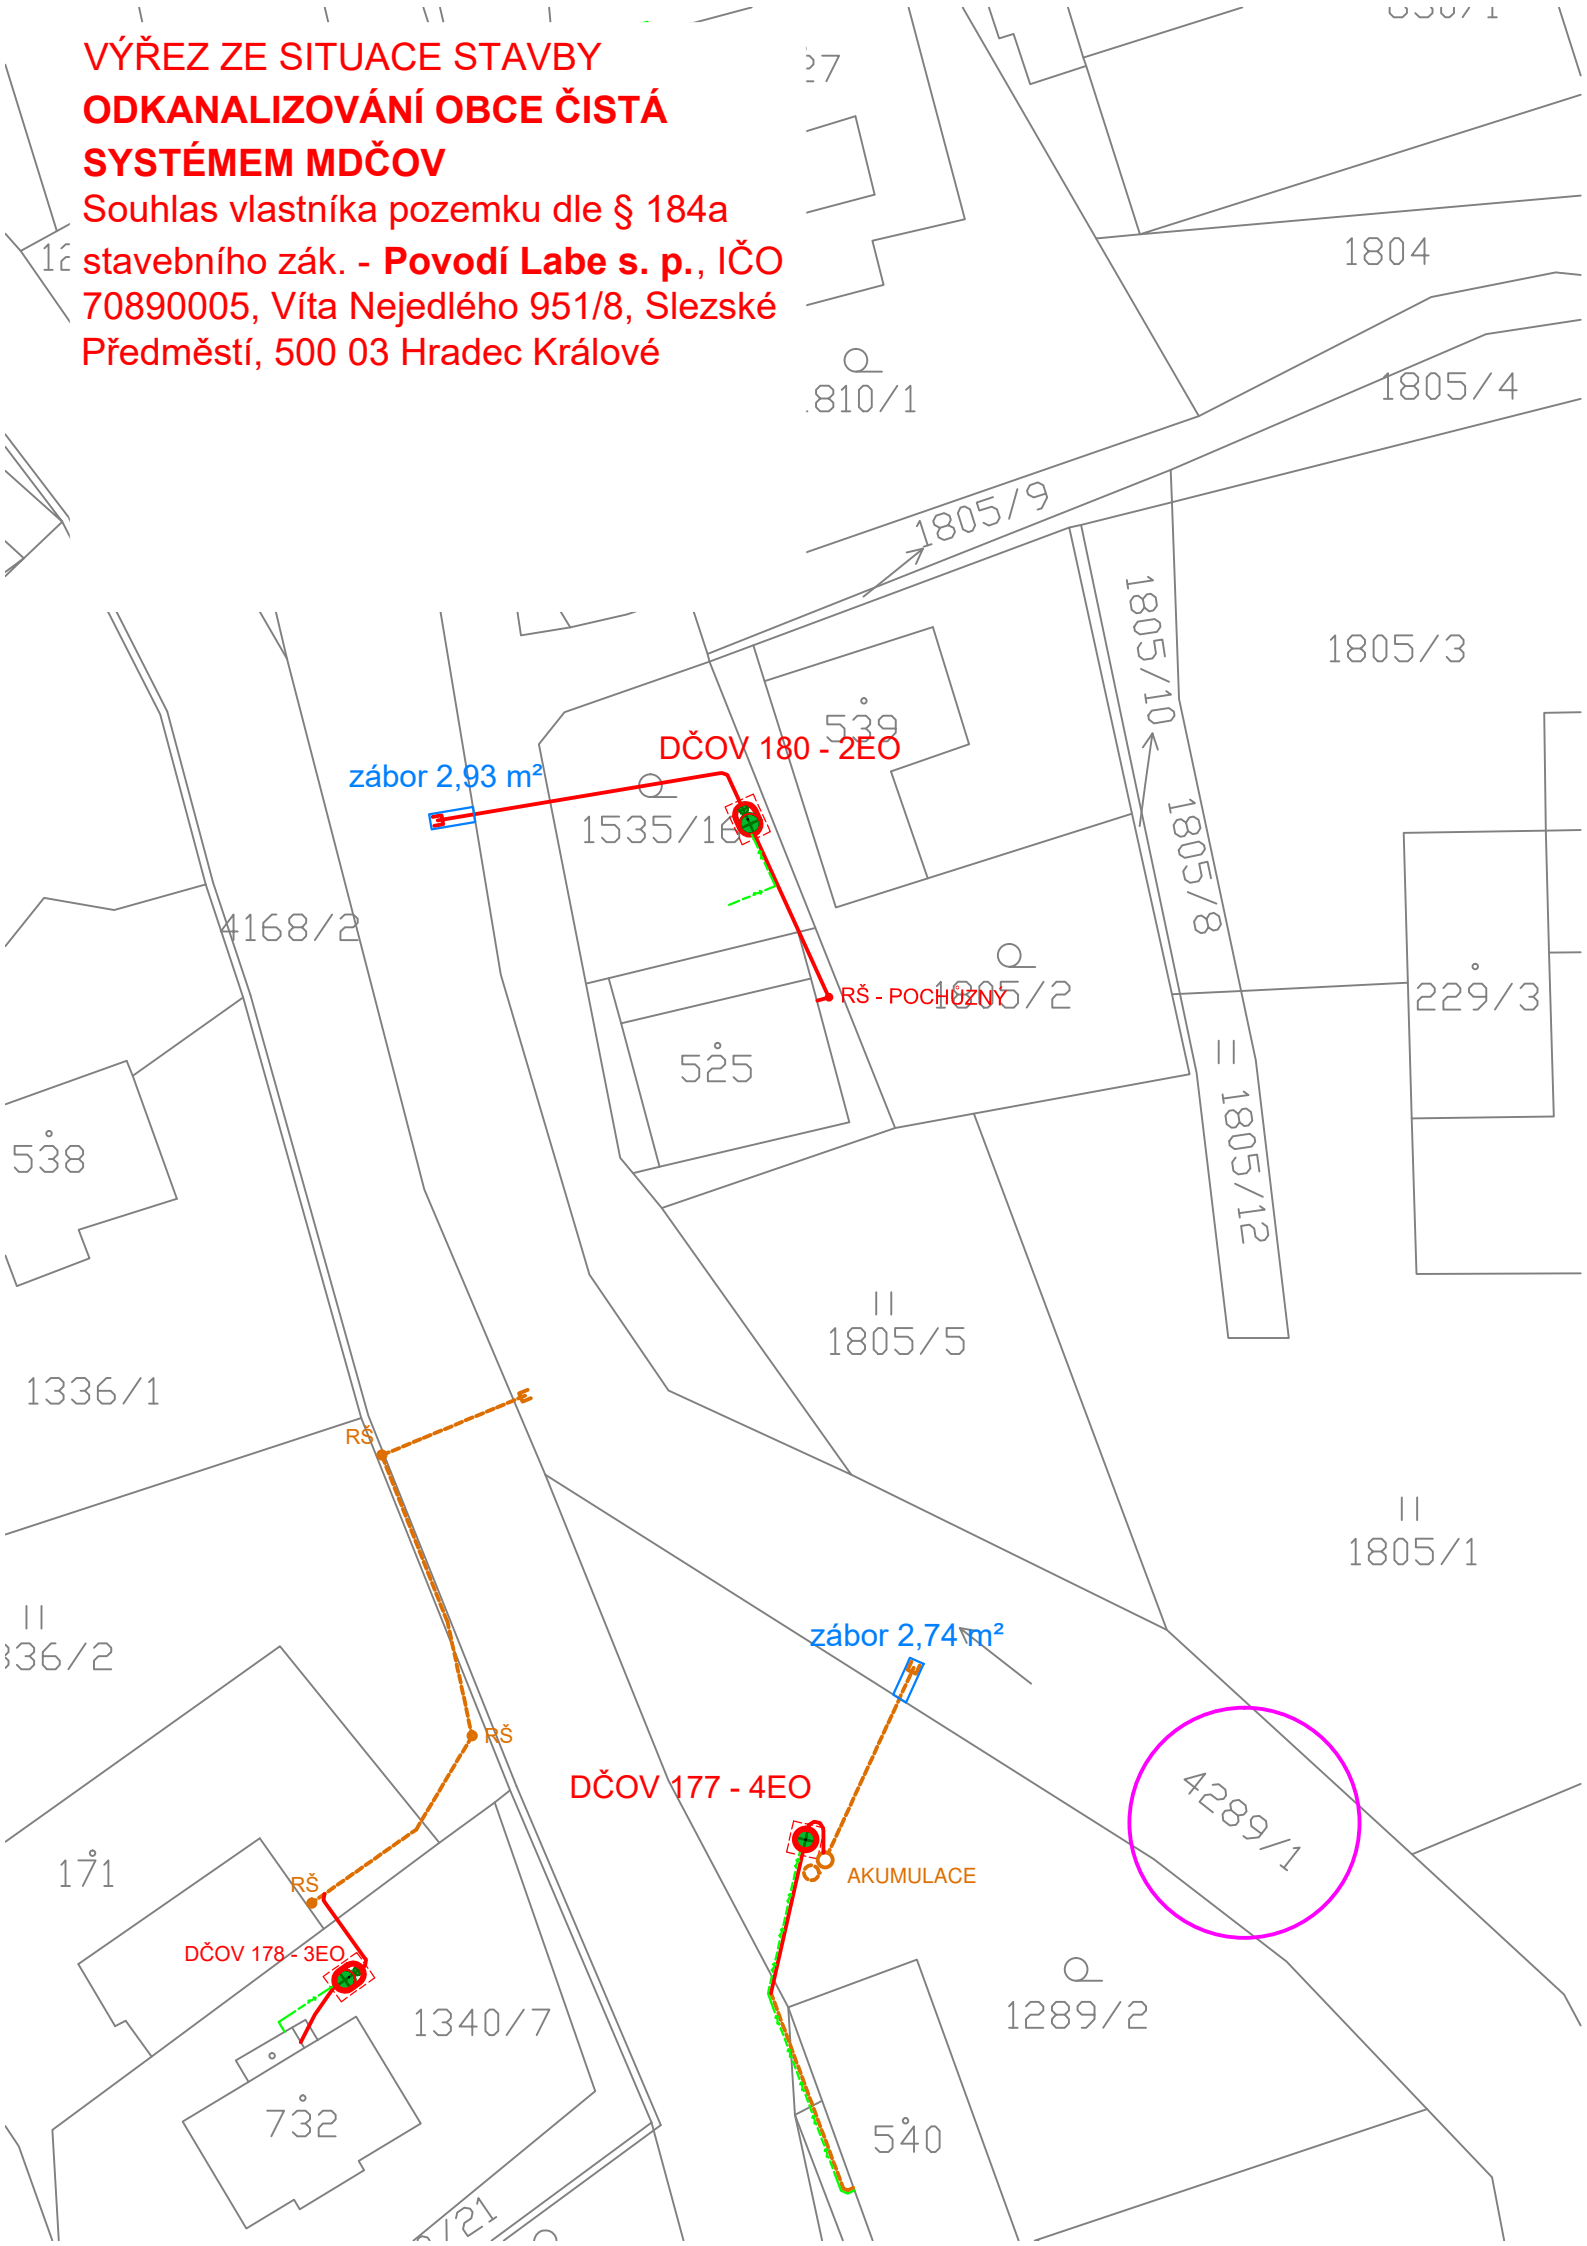

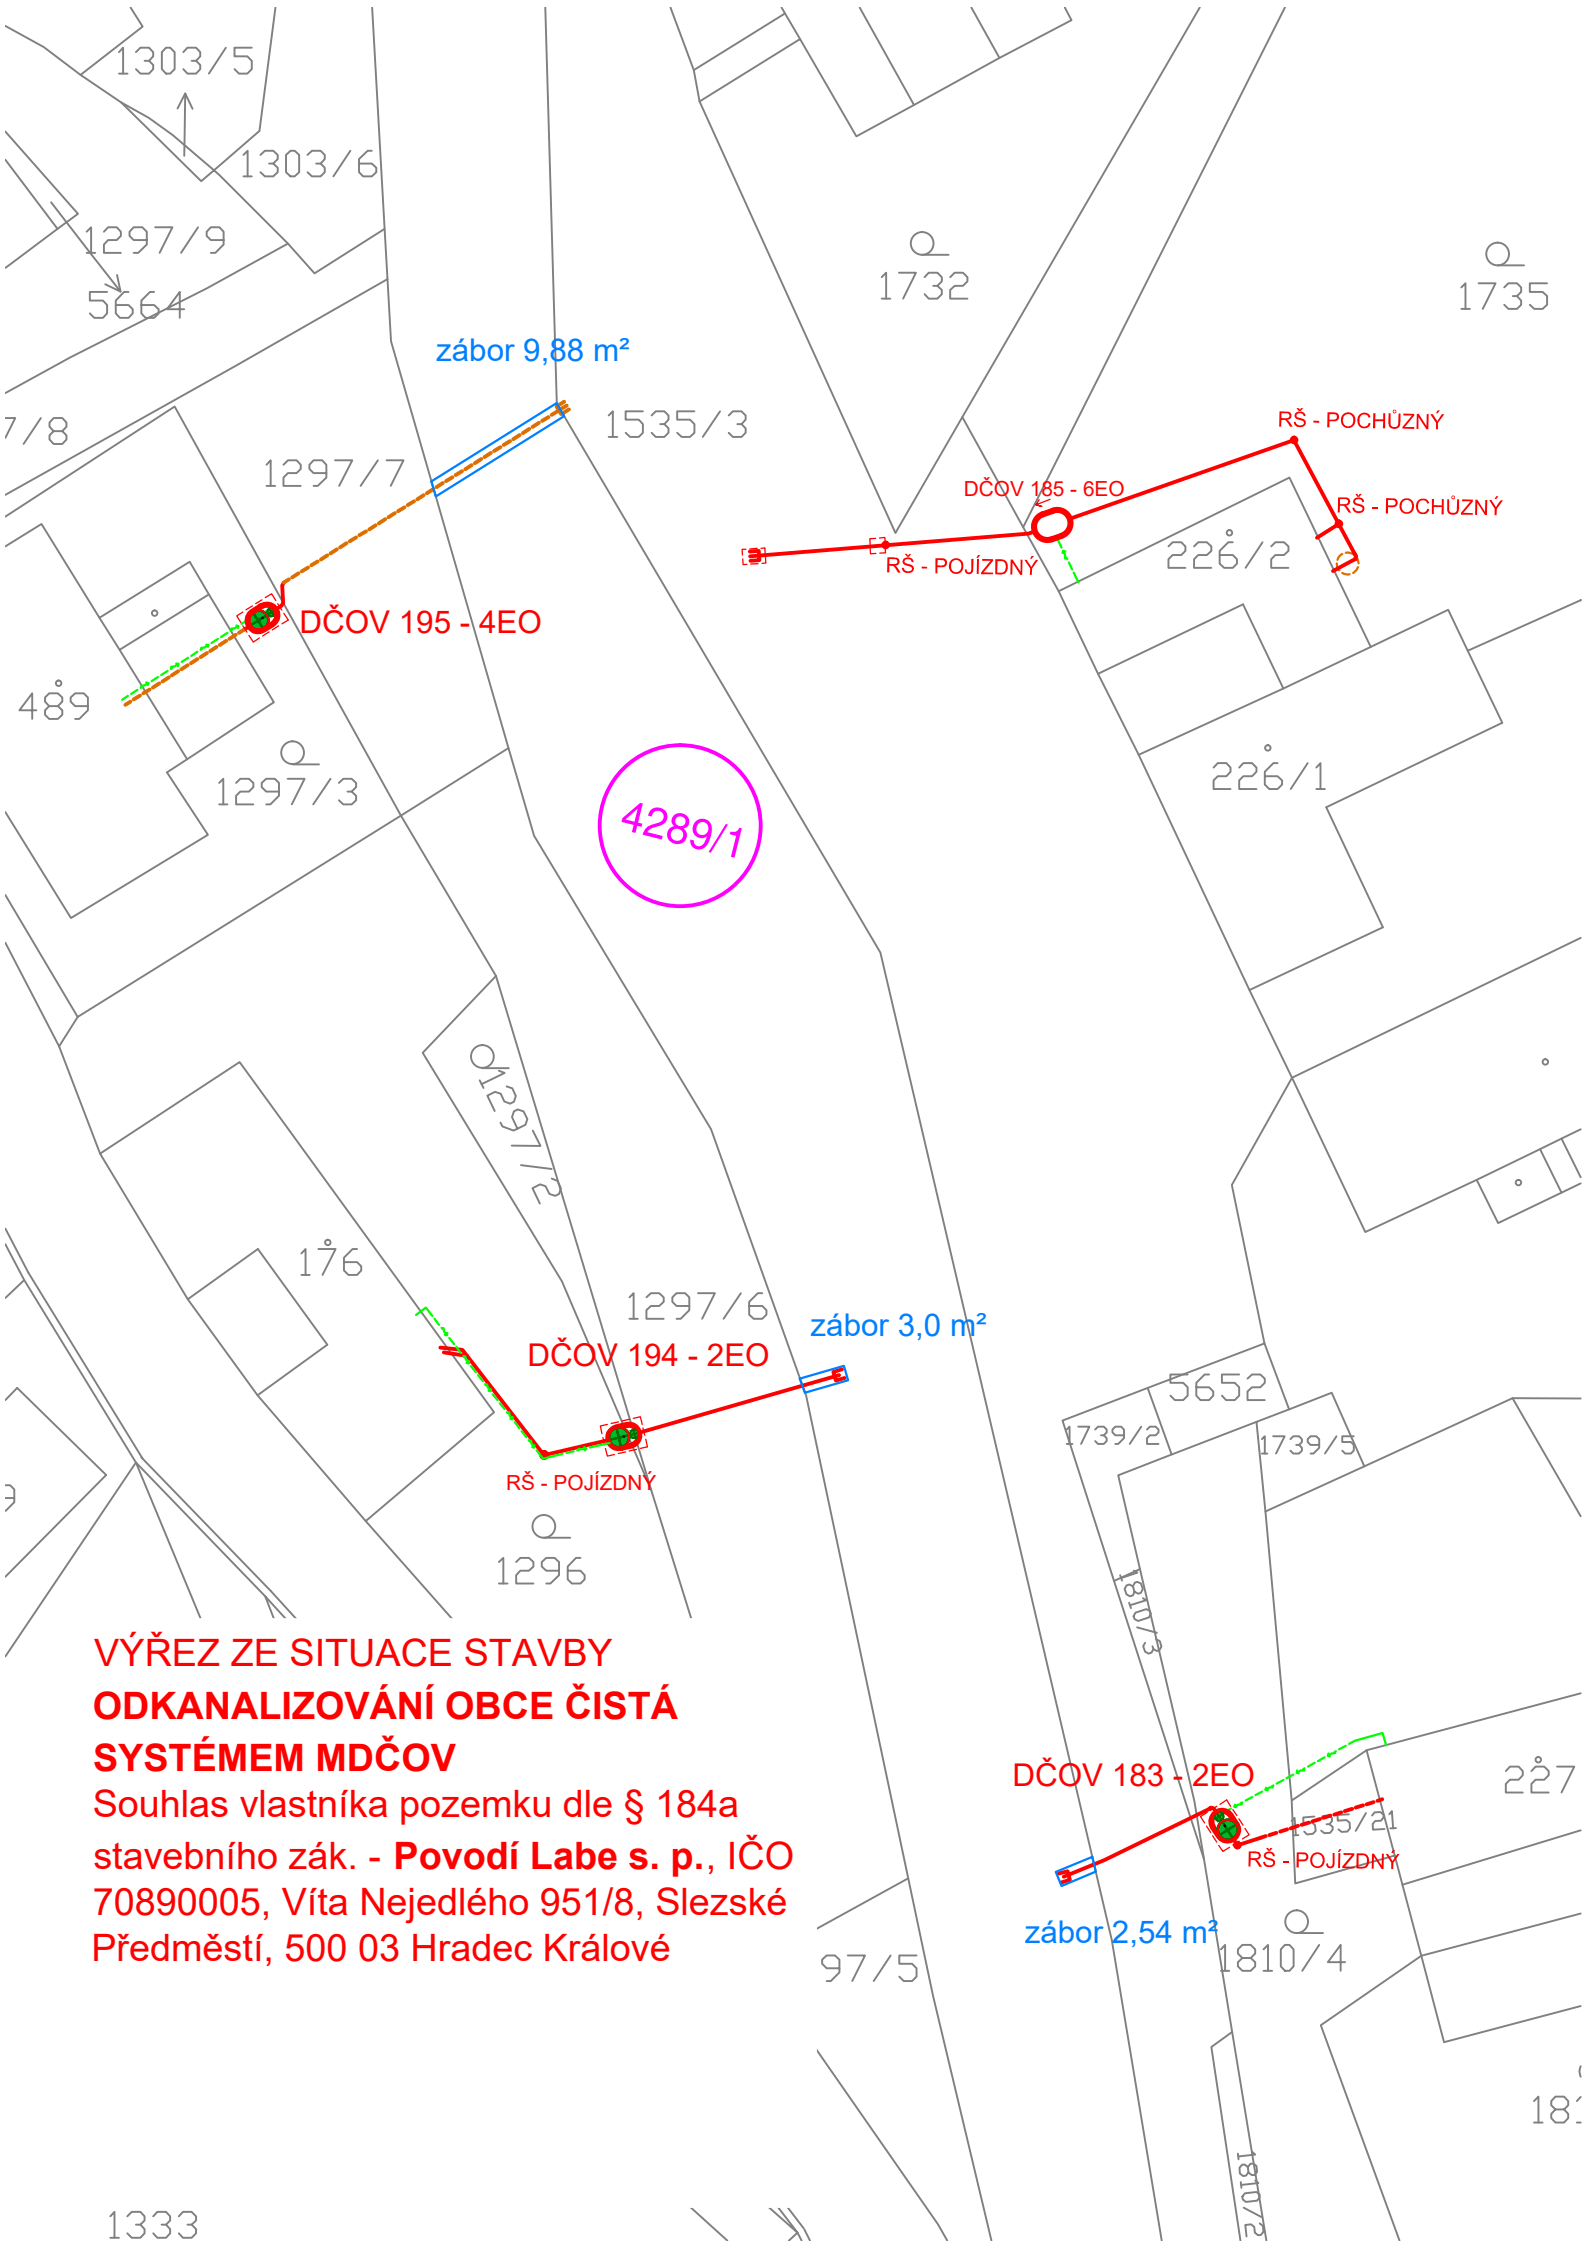

**VÝŘEZ ZE SITUACE STAVBY  
ODKANALIZOVÁNÍ OBCE ČISTÁ  
SYSTEMEM MDČOV**

Souhlas vlastníka pozemku dle § 184a  
stavebního zák. - **Povodí Labe s. p.**, IČO  
70890005, Víta Nejedlého 951/8, Slezské  
Předměstí, 500 03 Hradec Králové

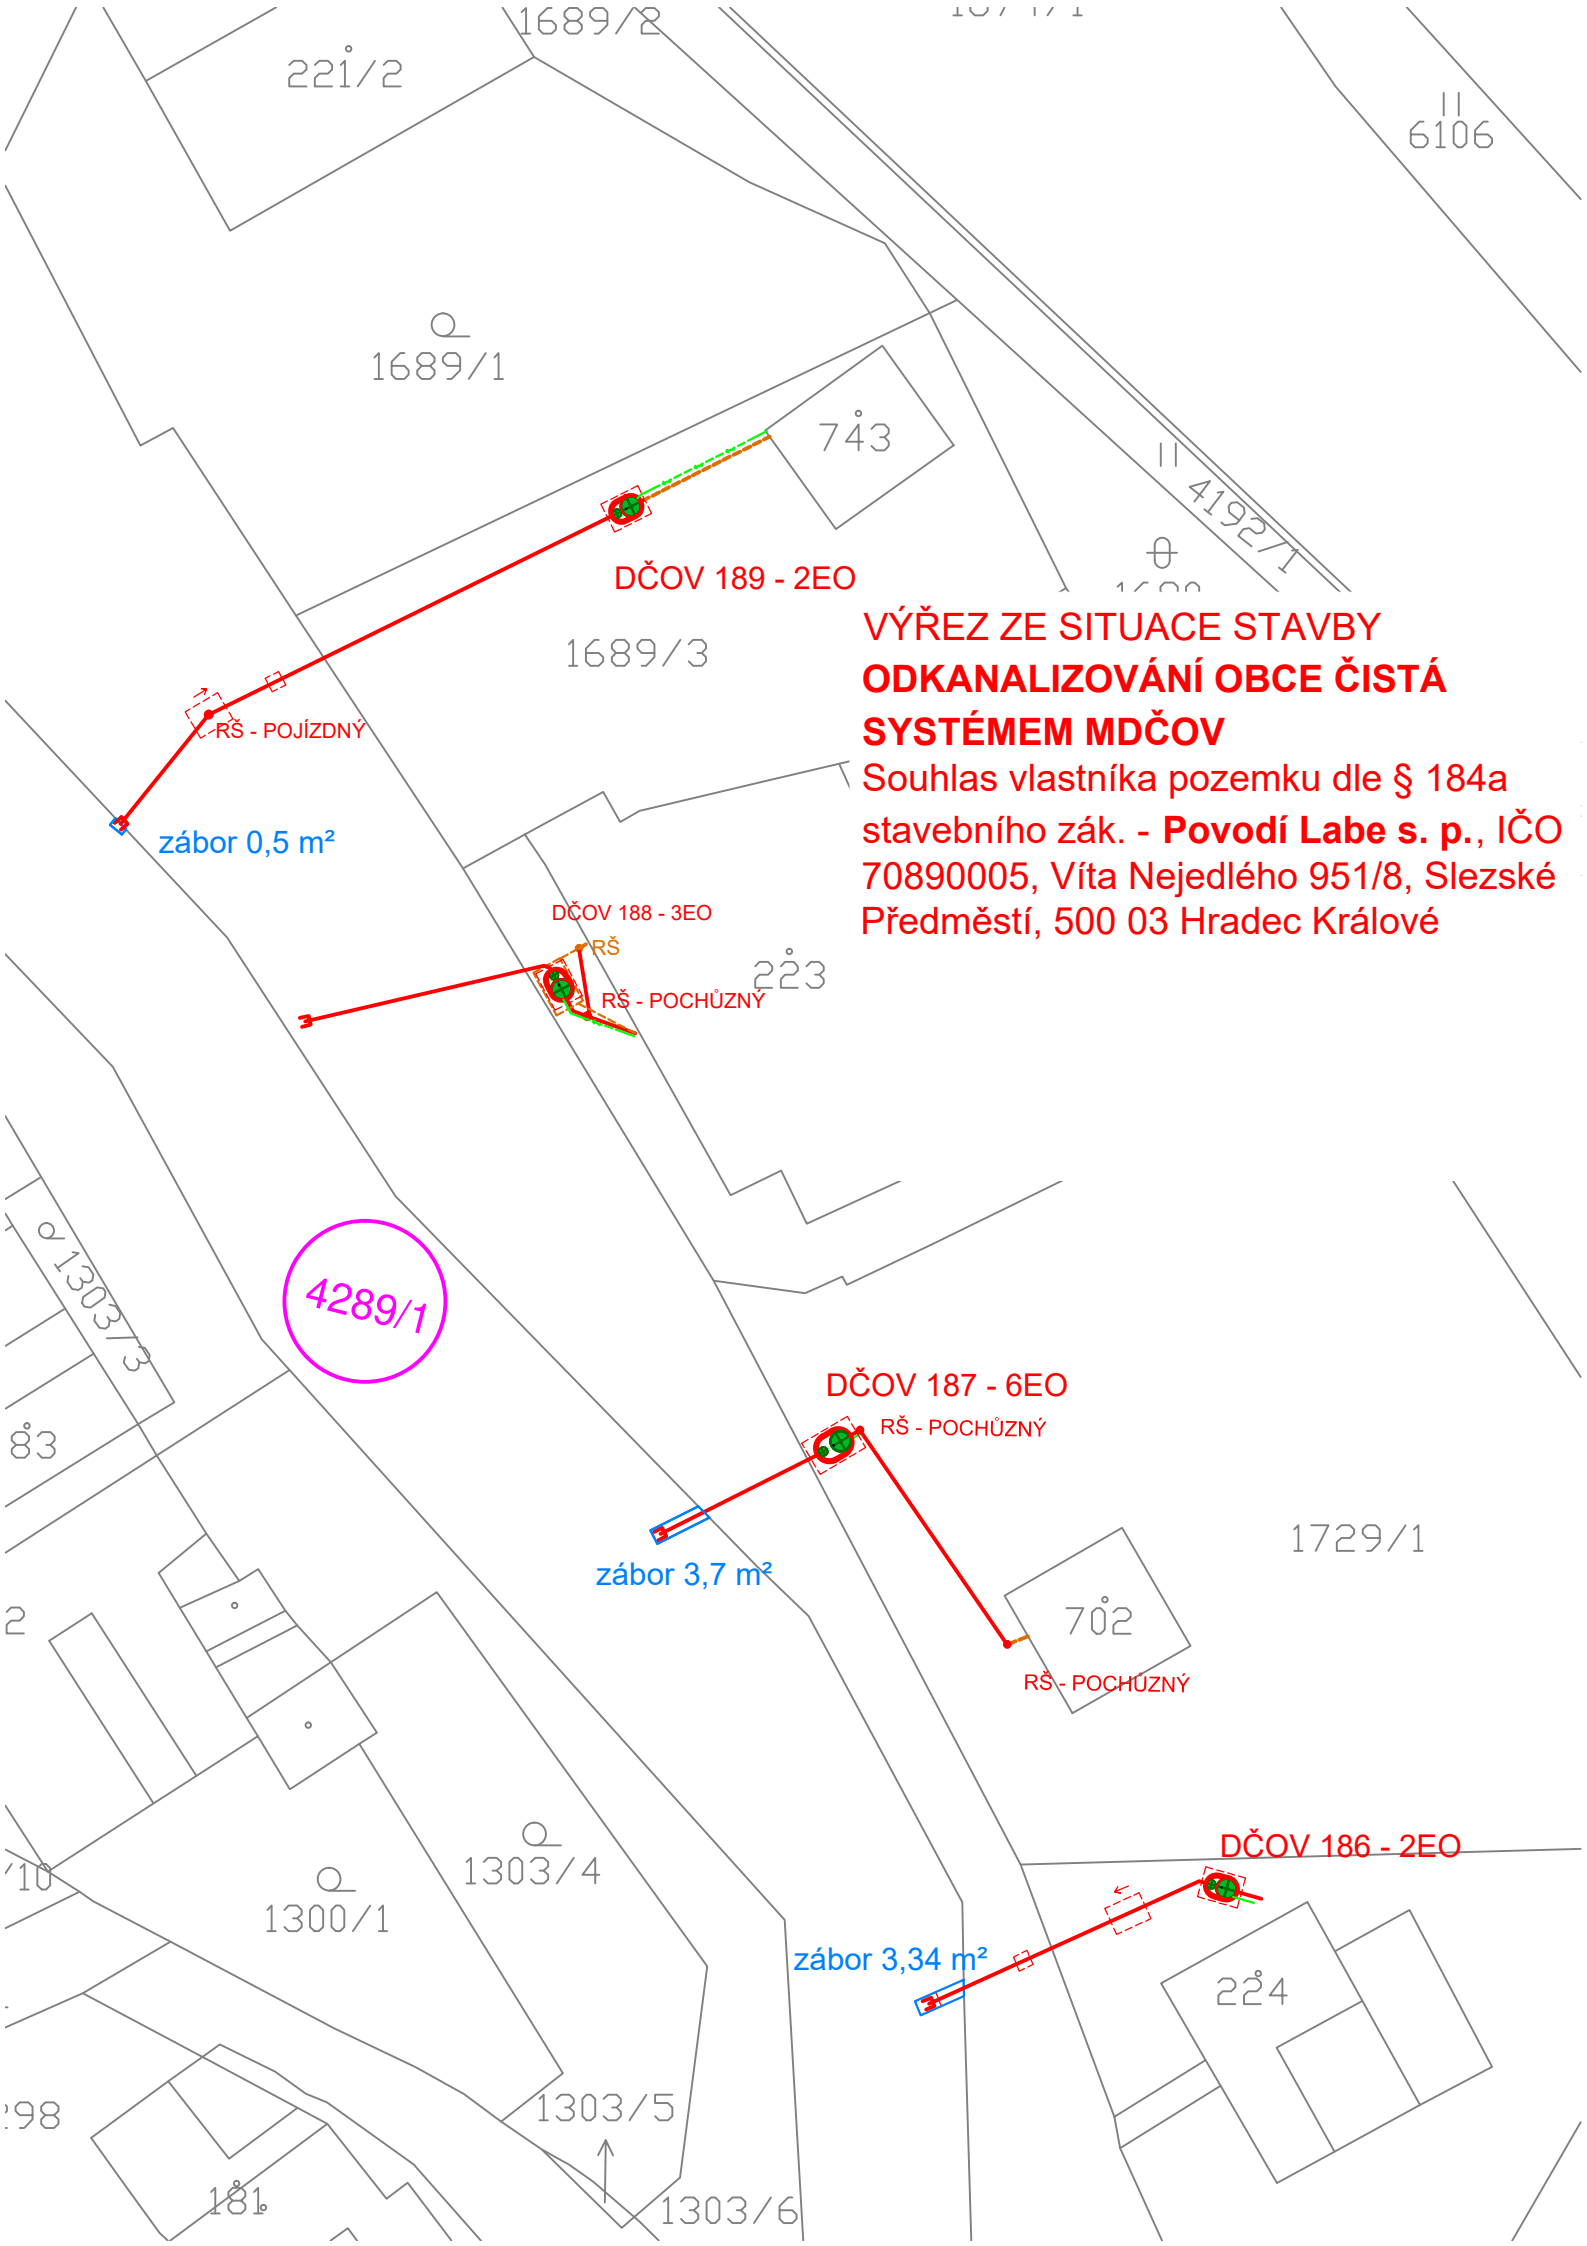

221/2

1689/2

6106

1689/1

743

4192/1

DČOV 189 - 2EO

1689/3

**VÝŘEZ ZE SITUACE STAVBY  
ODKANALIZOVÁNÍ OBCE ČISTÁ  
SYSTEMEM MDČOV**

Souhlas vlastníka pozemku dle § 184a  
stavebního zák. - **Povodí Labe s. p.**, IČO  
70890005, Víta Nejedlého 951/8, Slezské  
Předměstí, 500 03 Hradec Králové

RŠ - POJÍZDNÝ

zábor 0,5 m<sup>2</sup>

DČOV 188 - 3EO

RŠ

223

RŠ - POCHŮZNÝ

4289/1

DČOV 187 - 6EO

RŠ - POCHŮZNÝ

zábor 3,7 m<sup>2</sup>

1729/1

702

RŠ - POCHŮZNÝ

DČOV 186 - 2EO

1300/1

1303/4

zábor 3,34 m<sup>2</sup>

224

1300/1

1303/5

1303/6

181

98

2

83

1303/3

10

10

10

10

10

10

10

10

**VÝŘEZ ZE SITUACE STAVBY  
ODKANALIZOVÁNÍ OBCE ČISTÁ  
SYSTÉMEM MDČOV**

Souhlas vlastníka pozemku dle § 184a  
stavebního zák. - **Povodí Labe s. p.**, IČO  
70890005, Víta Nejedlého 951/8, Slezské  
Předměstí, 500 03 Hradec Králové

