


ON-VOLTAGE CENTER | SITUAČNÍ VÝKRES ŠIRŠÍCH VZTAHŮ


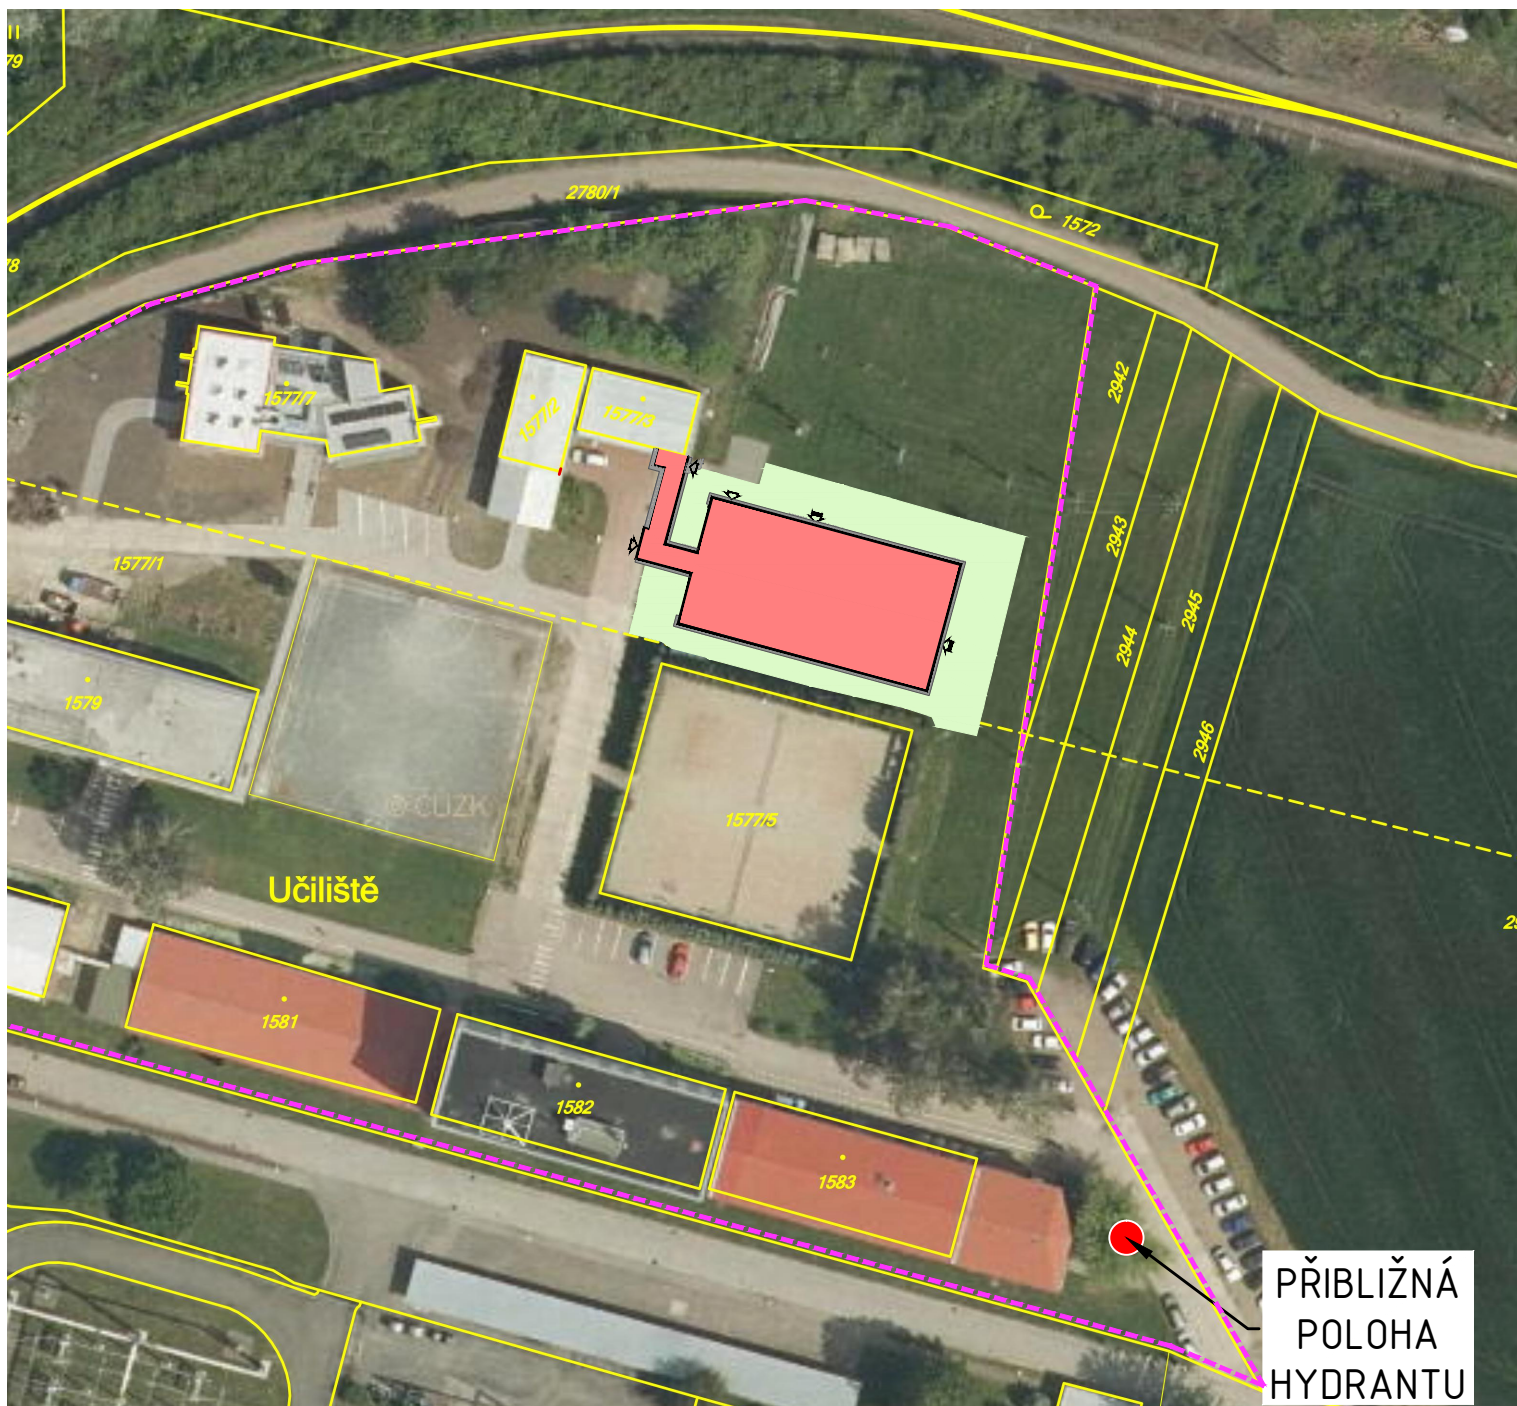


LEGENDA PLOCH

- OBJEKTY NOVÉ - HLAVNÍ HMOTA
- ZELEŇ NOVÉ OSETÍ

LEGENDA ZNAČENÍ

- HRANICE DOTČENÉHO AREÁLU
- VSTUP / VJEZD

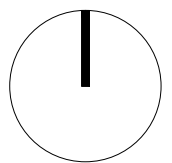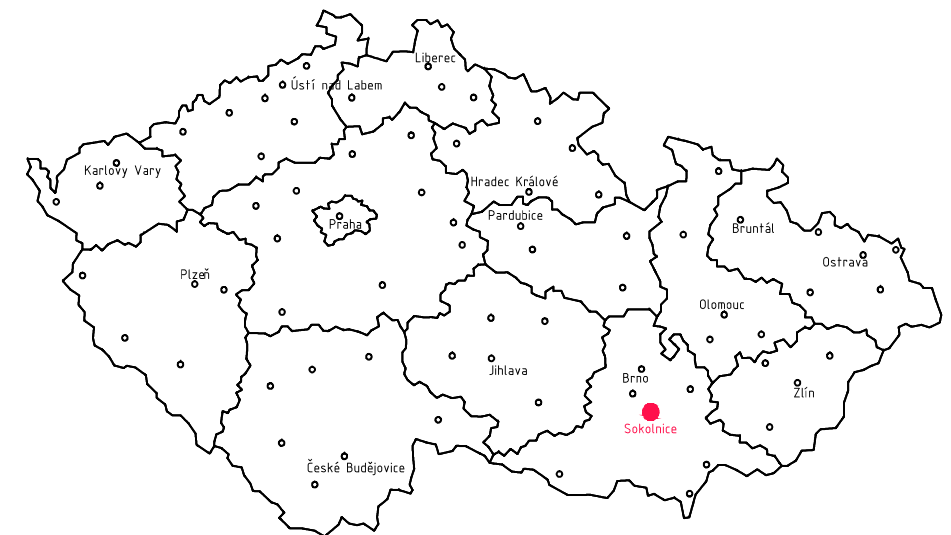


0,000 = 199,540 m n. m. B.p.v.
generální projektant

A99 Atelier 99 s.r.o.
Purkyňova 71/99
612 00 Brno

architekt	Ing. arch. Radoslav Novotný	vypracoval	Ing. Lucie Zornová
HIP	Ing. Josef Pirochta	kreslil	Ing. Lucie Zornová
kontroloval	Ing. Josef Pirochta	zodp. projektant	Ing. Josef Pirochta
stavebník	Jihomoravský kraj, Žerotínovo náměstí 449/6, 601 82 Brno		
místo stavby	parc. č. 1577/1, k.ú. Sokolnice (752193)		

projektant části

pare číslo

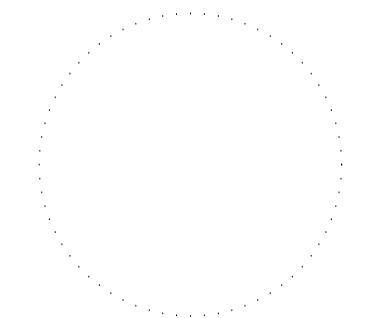

dokument	17-02
datum	03/2017
formát	2 x A4
stupeň	DPS
revize	00

název stavby

objekt

část

název dokumentu

ON-VOLTAGE CENTER

SO 01 - VÝCVIKOVÁ HALA

C. SITUAČNÍ VÝKRESY

SITUAČNÍ VÝKRES ŠIRŠÍCH VZTAHŮ

měřítko **1:1000**

číslo přílohy **C.1**