

Protokol o změně díla

změnový list číslo 177

Stavba: Centrum komplexní psychiatrické péče Brno



Objekt: Stávající Pavilon G

Objednatel: Fakultní nemocnice Brno, Jihlavská 20, 625 00 Brno

Zhotovitel: Sdružení pro Centrum komplexní psychiatrické péče Brno

Projektant: Sdružení Psychiatrie Brno 2016 se sídlem Mlýnská 326/13, 602 00 Brno, v 10/2017, pod zakázkovým číslem 1195

Změna: Nové doplnění hlásky videotelefonu do místnosti F.203

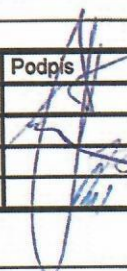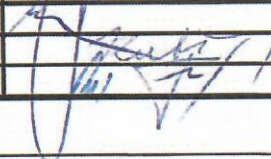P O P I S	Změnu vyvolal: FN Brno <i>KLIENTSKÁ ŽÁDÁ</i>		
	Popis změny: <i>DOPSAK AD</i> Nové doplnění hlásky videotelefonu do místnosti F.203		
C E N A	Způsob projekčního zpracování: - vliv změny na náklady stavby: ANO		
	ocenění změny předložil: GZ		ve formě
	náklady na změnu D.1.01 SO 01 - PAVILON G	vícepráce	méněpráce
	Příloha 01 rozpočet, položky, D.1.01.4.07- Slaboproudá elektrotechnika	33 509,60 Kč	0,- Kč
	projekční náklady	0,-	0,-
	úprava smluvní ceny: Přípočet v části D.1.01 SO 01 - PAVILON G PK Rozpočet D.1.01.4.07 Slaboproudá elektrotechnika		
	zvýšení:	33 509,60 Kč	
	snížení:	0,-	
	nová cena: Samostatná příloha celkové rekapitulace ZL pro dodatek č. 6		
	odsouhlasení nákladů na změnu:	Datum	Podpis
zhotovitel:	<i>30.11.2021</i>		
objednatel (investor, uživatel)			
TDI:	<i>30.11.21</i>		
GP:	<i>10.12.2021</i>		
T E R M Í N Y	Termín předání PD změny: 08/2021		
	Termín realizace změny: nemá vliv na termín dokončení stavby		
	Vliv změny na smluvní termín dokončení stavby: nemá vliv na konečný termín dokončení stavby		
S O D	Změna je smluvně zakotvena v: <i>stavební práce</i>		<i>projekční práce</i>
SOD: Tímto změnovým listem nedochází k podstatné změně závazku dle § 222/4 Zákona o zadávání veřejných zakázek 134/2016 Sb			
P Ř Í L O H Y	Přílohy protokolu: Příloha 01 položkový rozpočet Příloha 02a PD původní zadání Příloha 02b PD nové zadání		
	Datum 18.08.2021		

Příloha č. 1 pro ZL 177 - Nové doplnění hlásky videotelefonu do místnosti F.203

Akce: **FN Brno - psychiatrická klinika**

1707 FN Brno - Psychiatrická klinika

D.1.01 SO 01 - PAVILON G PK


D.1.01.4.07 Slaboproudá elektrotechnika

P.č.	Číslo položky	Název položky	MJ	Množství	Cena / MJ	Celkem	Cenová úroveň	Typ položky	
Díl:		Nové doplnění hlásky videotelefonu do místnosti F.203				33 509,60			
Materiál									
	46 Pol__45	například - 2N® Helios IP Verso - Hlavní jednotka s kamerou, tlačítka	ks	1,00000	25 444,90	25 444,90	Vlastní	SoD	
nová	Pol__0004	například - 2N® Helios IP Verso - Montážní krytka	ks	1,00000	2 337,50	2 337,50	R-pol.	nová	
	86 Pol__80	Trubka ohebná monoflex 1429/1	m	10,00000	31,10	311,00	Vlastní	SoD	
	96 Pol__94	Kabel CAT6A	m	40,00000	18,40	736,00	Vlastní	SoD	
Montáž									
	56 Pol__54	například - 2N® Helios IP Verso - Hlavní jednotka s kamerou, tlačítka	ks	1,00000	1 507,70	1 507,70	Vlastní	SoD	
nová	Pol__0009	například - 2N® Helios IP Verso - Montážní krytka - montáž	ks	1,00000	122,50	122,50	R-pol.	nová	
	131 Pol__122	Trubka ohebná monoflex 1429/1	m	10,00000	43,70	437,00	Vlastní	SoD	
	141 Pol__136	Kabel CAT6A s certifikací do zdravotnických zařízení	m	40,00000	12,70	508,00	Vlastní	SoD	
Ostatní									
nová	Pol__0013	Poružný materiál	kpl	1,00000	768,75	768,75	R-pol.	nová	
nová	Pol__0014	Doprava materiálu	kpl	1,00000	385,00	385,00	R-pol.	nová	
nová	Pol__0015	Zakreslení do FAMA	kpl	1,00000	231,25	231,25	R-pol.	nová	
nová	Pol__0016	Stavební práce	kpl	1,00000	538,75	538,75	R-pol.	nová	
nová	Pol__0017	Měření kabeláže	ks	1,00000	181,25	181,25	R-pol.	nová	
Celkem						33 509,60			

ZL 177 příloha 2a původní zadání

9
9
13
13
XI

Etapa 1

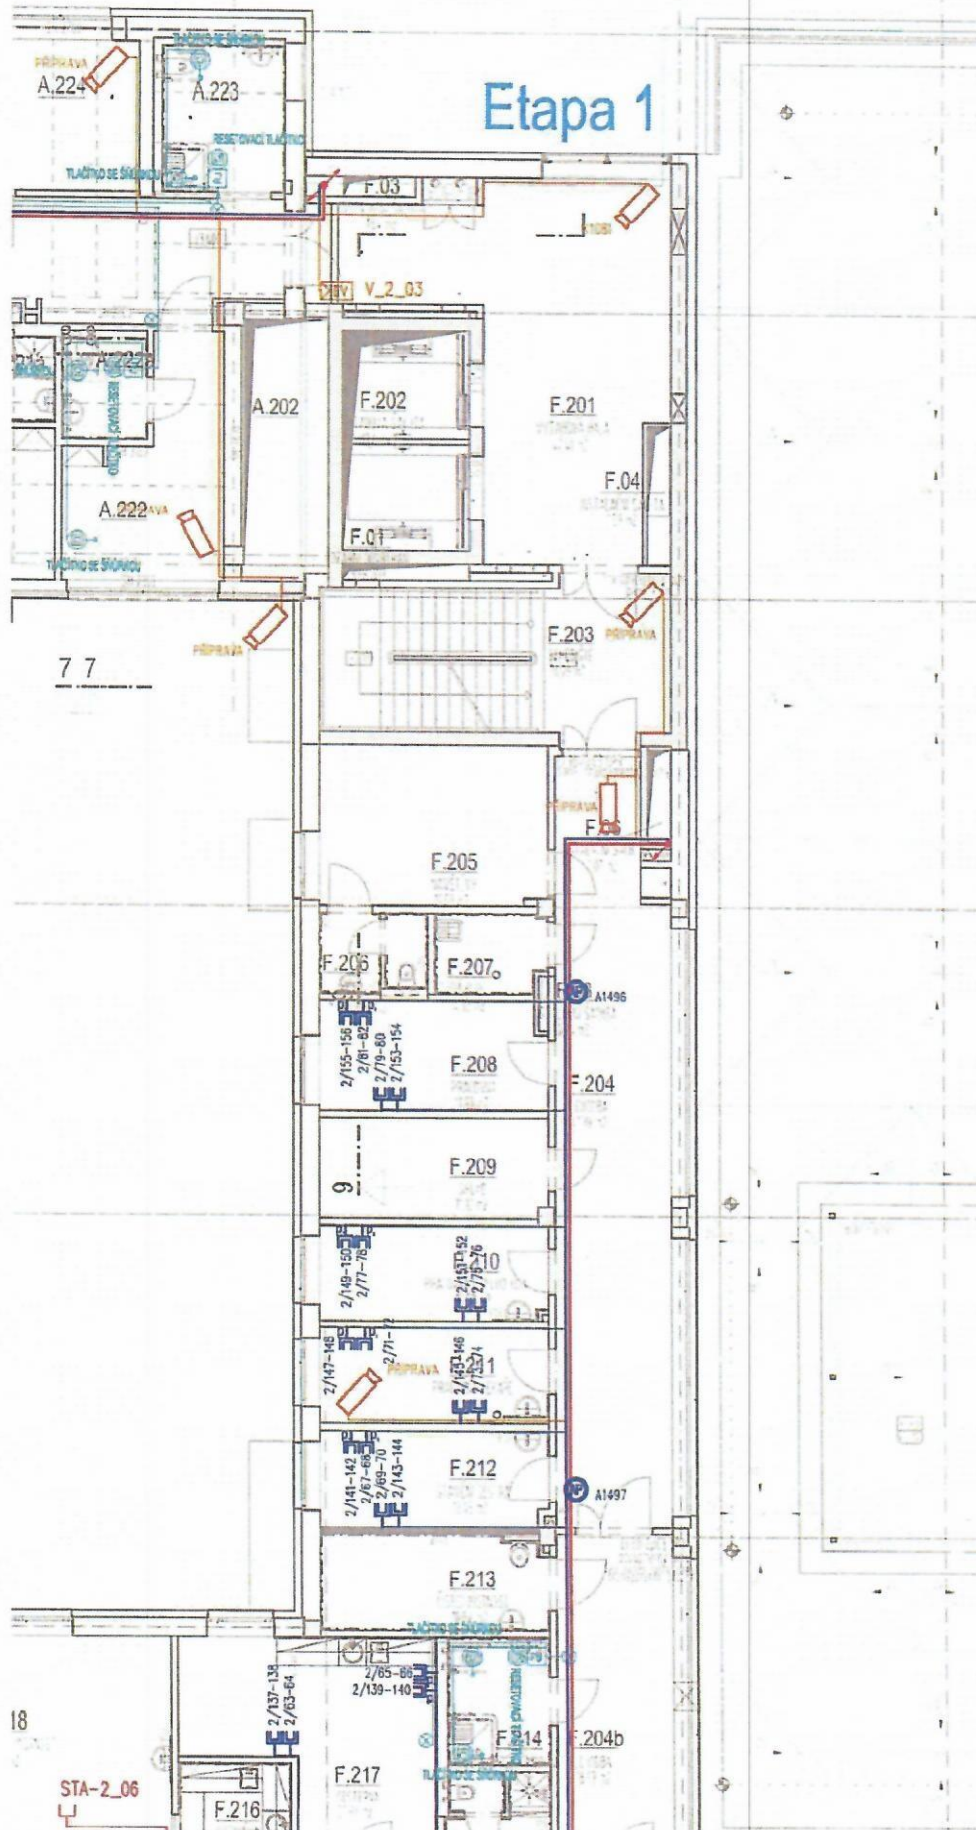

77

18


STA-2_06

F.217

F.204b

ZL 177 příloha 2b
nové zadání

Etapa 1

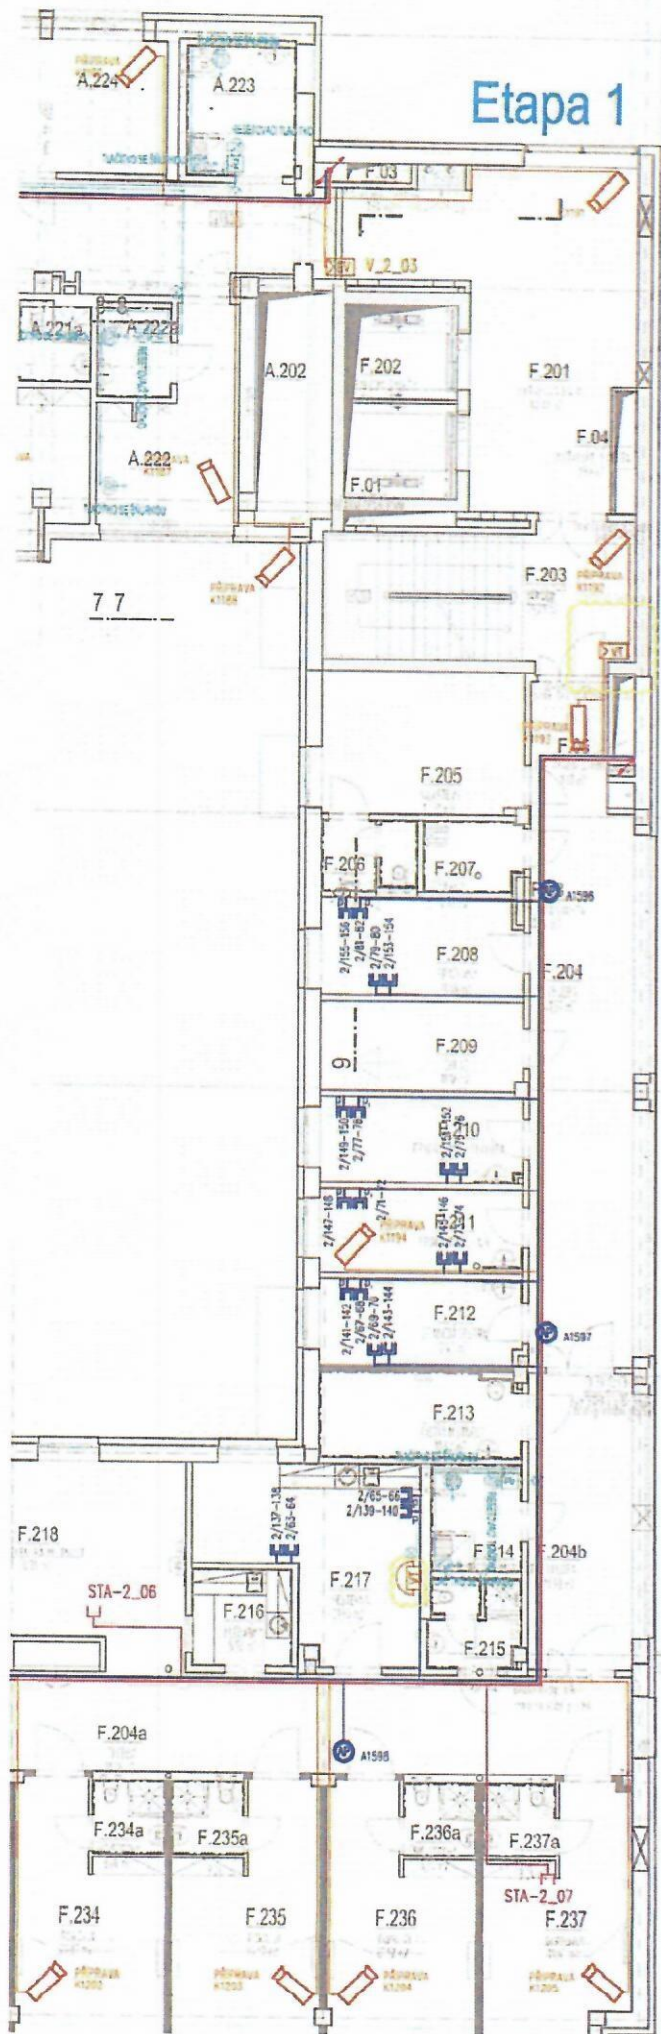

Poz

C.
REVISI
01

e-mail