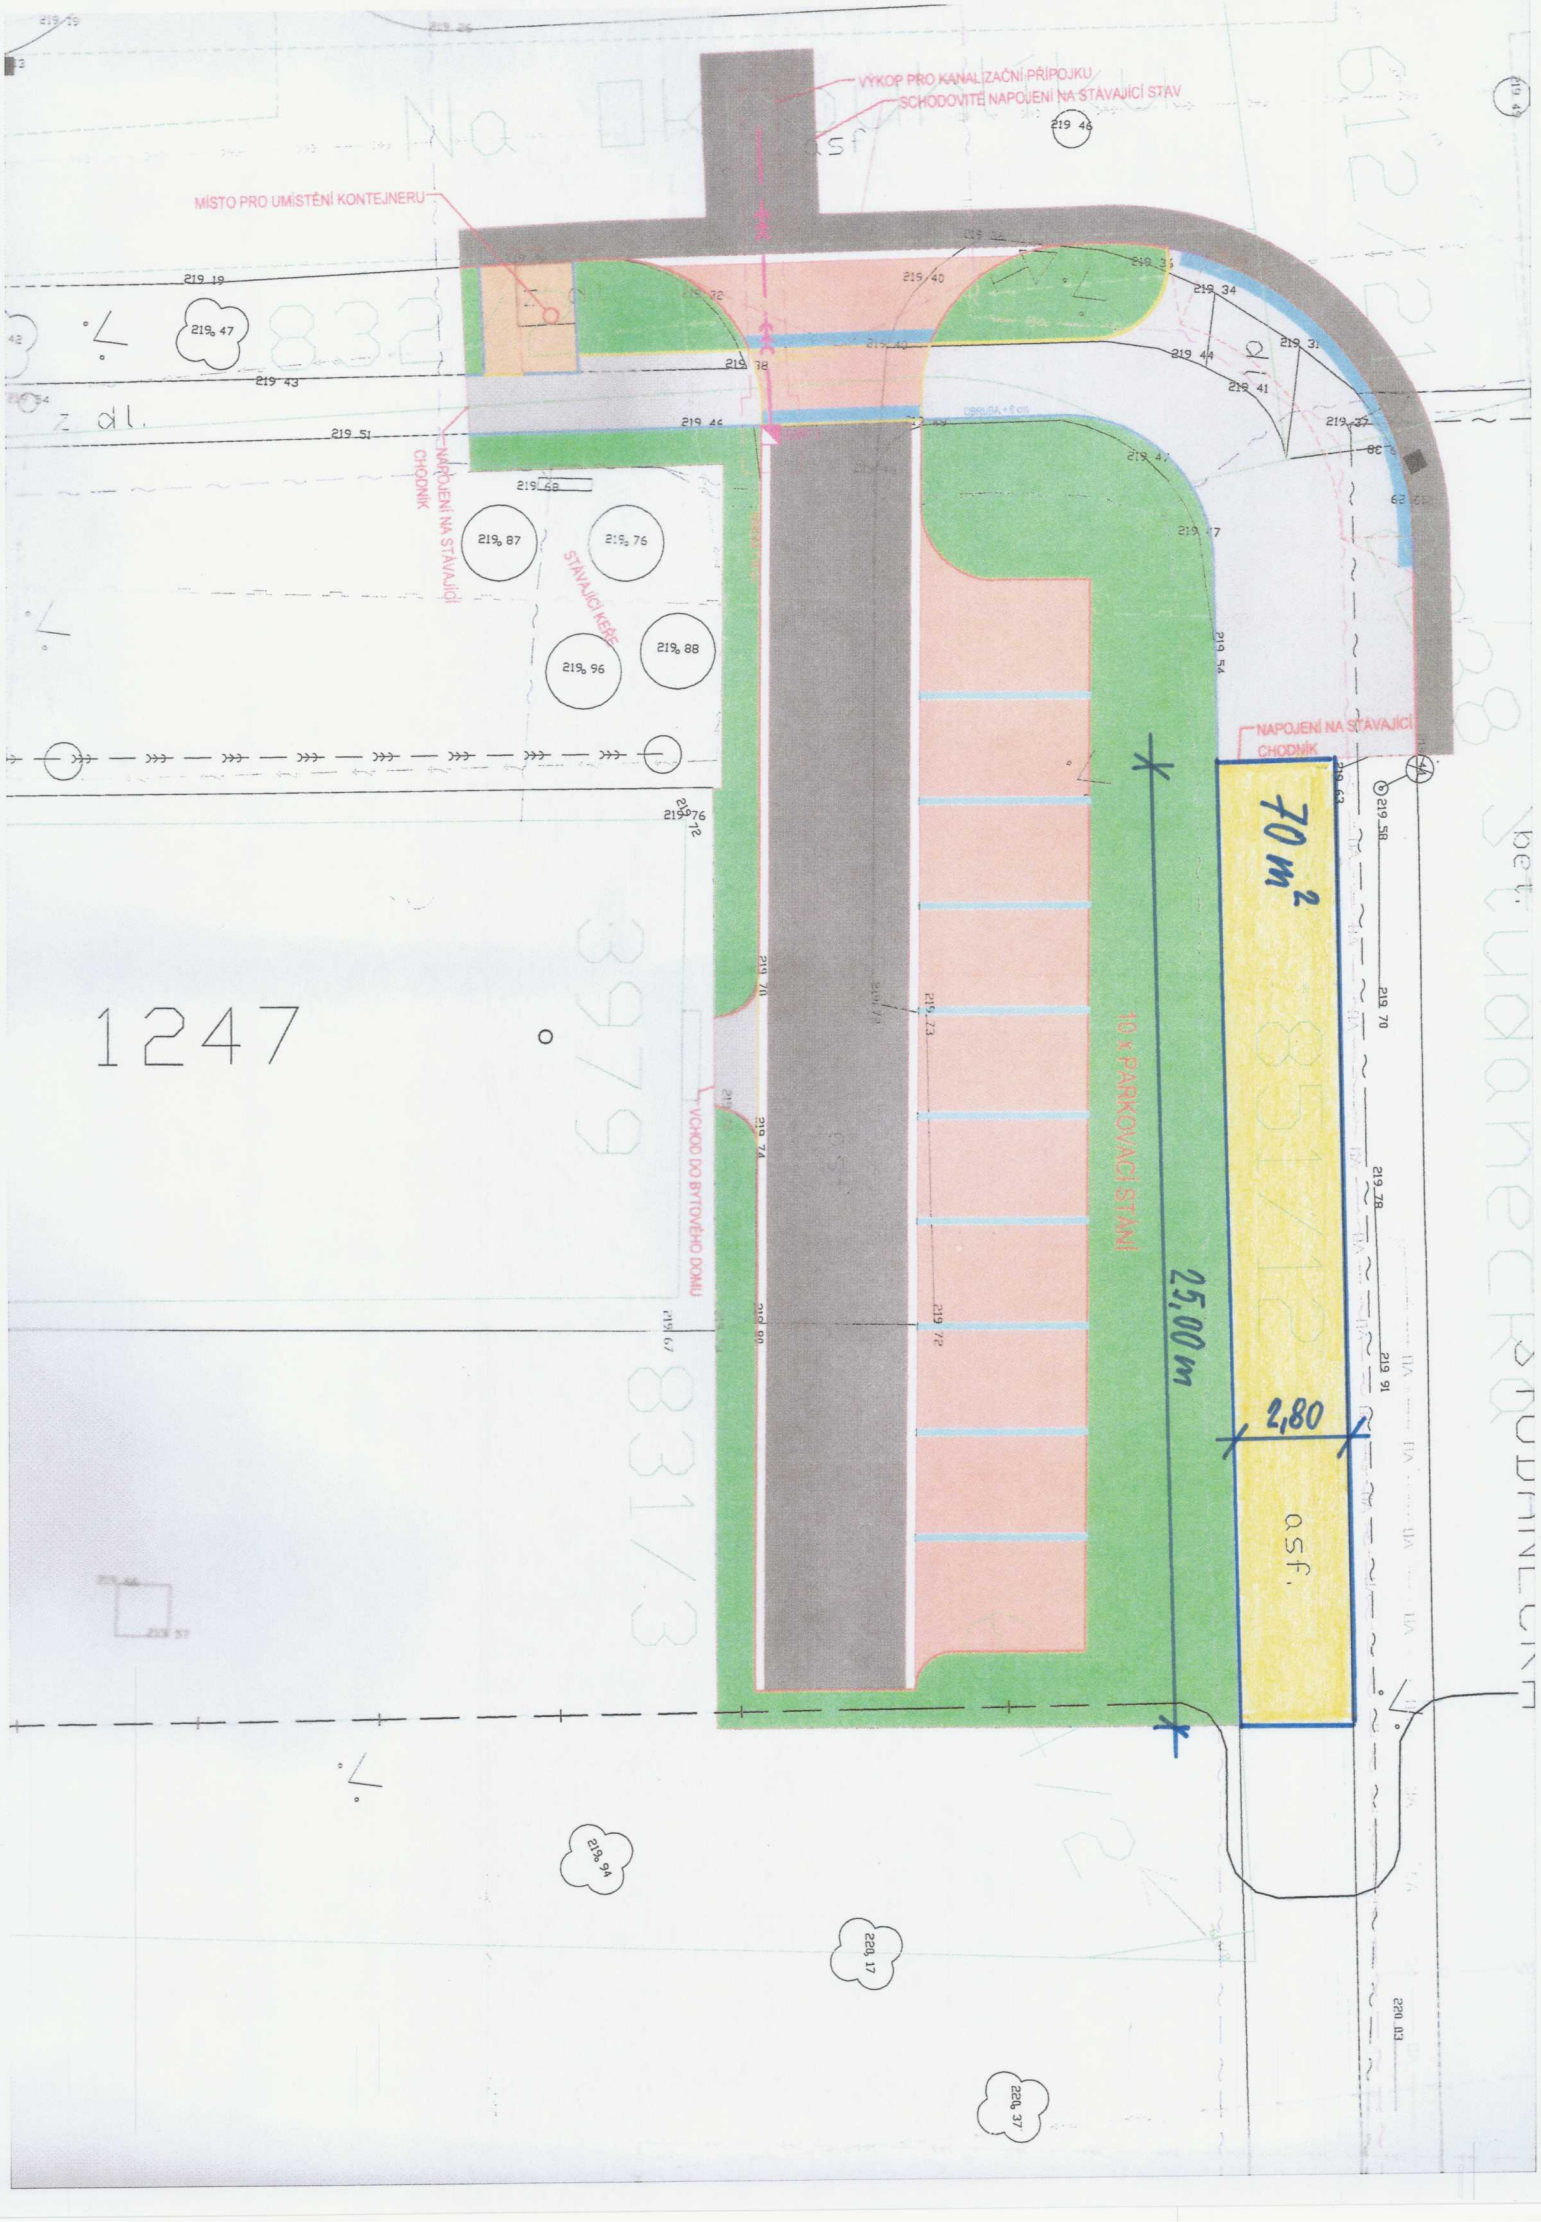
VÝKOP PRO KANALIZAČNÍ PŘÍPOJKU
SCHODOVITÉ NAPOJENÍ NA STÁVAJÍCÍ STAV
MÍSTO PRO UMÍSTĚNÍ KONTEJNERU
NAPOJENÍ NA STÁVAJÍCÍ CHODNÍK
STÁVAJÍCÍ KEŘE
NAPOJENÍ NA STÁVAJÍCÍ CHODNÍK
70 m²
10 x PARKOVACÍ STÁNÍ
25,00 m
2,80
o.s.f.
VCHOD DO BYTOVÉHO DOMU
1247