



S00JX01FY1XW

číslo smlouvy budoucího oprávněného: 7700102620\_1/BVB

**Statutární město Zlín**

se sídlem: náměstí Míru 12, 760 01 Zlín  
IČO: 00283924  
DIČ: CZ00283924  
jehož jménem jedná: Ing. et Ing. Jiří Korec, primátor  
ve věcech smluvních: Mgr. Pavel Brada, náměstek primátora  
odpovědný útvar: odbor majetkové správy  
bankovní spojení: Česká spořitelna, a. s., č. ú. 3049002/0800  
**č. sml. 4000210187 – 1/22**

(dále jen „budoucí povinný“)

a

**GasNet, s.r.o.**

Sídlo: Ústí nad Labem, Klíše, Klíšská 940/96, PSČ 400 01  
Spisová značka: C 23083 vedená u Krajského soudu v Ústí nad Labem  
IČO: 27295567  
DIČ: CZ27295567

**Zastoupena na základě plné moci společnosti**

**GasNet Služby, s.r.o.**

Sídlo: Plynárenská 499/1, Zábřovice, 602 00 Brno  
Spisová značka: C 57165 vedená u Krajského soudu v Brně  
IČO: 27935311  
DIČ: CZ27935311

Zastoupena na základě plných mocí:

(dále jen „budoucí oprávněný“)

u z a v í r a j í

## **Dodatek č. 1/22**

ke smlouvě o budoucí smlouvě o zřízení věcného břemene  
ze dne 24. 2. 2021

Čl. I.

Smluvní strany uzavírají na základě projevu své svobodné a vážné vůle dodatek č. 1/22, který spočívá ve změně trasy vedení plynárenského zařízení a doplnění o pozemky ve smlouvě o budoucí smlouvě o zřízení věcného břemene č. 4000210187 ze dne 24. 2. 2021 v rámci stavby „**REKO MS Zlín – I. Veselkové**“, přes služební pozemky p. č. 1891/1, p. č. 2240, zapsaných v katastru nemovitostí na LV č. 10001 u Katastrálního úřadu pro Zlínský kraj, se sídlem ve Zlíně, Katastrální pracoviště Zlín, pro k. ú. Malenovice u Zlína,

obec Zlín, dle snímku katastrální mapy, který je nedílnou součástí tohoto dodatku (dále jen „pozemky“).

Mění se první odstavec Čl. I. a doplňuje se Čl. V. v následujícím znění:

**I.**

*Budoucí povinný prohlašuje, že je výlučným vlastníkem pozemků parc. č. 20/1, parc. č. 20/2, parc. č. 249/1, parc. č. 250/1, parc. č. 250/65, parc. č. st. 538, parc. č. 1891/1, parc. č. 2240, zapsaných na LV č. 10001, pro k. ú. Malenovice u Zlína, obec Zlín, u Katastrálního úřadu pro Zlínský kraj, katastrální pracoviště Zlín (dále jen „**budoucí služební pozemky**“).*

**V.**

***Budoucí oprávněný se zavazuje stavbu koordinovat se stavbou statutárního města Zlína „Zlín, Malenovice - stavební úpravy ulice I. Veselkové“, která bude realizována v roce 2023.***

Tímto dodatkem se mění příloha smlouvy o budoucí smlouvě o zřízení věcného břemene 4000210187, ze dne 24. 2. 2021.

**Čl. II.**

Ostatní ujednání smlouvy o budoucí smlouvě o zřízení věcného břemene 4000210187, ze dne 24. 2. 2021 zůstávají beze změny.

**Čl. III.**

Dodatek č. 1/22 smlouvy podléhá uveřejnění v registru smluv dle zákona č. 340/2015 Sb., o registru smluv, ve znění pozdějších předpisů, dodatek bude uveřejněn za podmínek obdobných, jako bylo stanoveno v původní smlouvě.

Tento dodatek je nedílnou součástí smlouvy 4000210187, ze dne 24. 2. 2021.

Smluvní strany souhlasí se zveřejněním tohoto dodatku v souladu s ust. zákona č. 106/1999 Sb., o svobodném přístupu k informacím, v platném znění.

Tento dodatek je vyhotoven ve čtyřech stejnopisech s platností originálu, z nichž každá ze smluvních stran obdrží dvě vyhotovení.

Obě strany po řádném přečtení dodatku č. 1/22, připojují na důkaz svého bezvýhradného souhlasu s obsahem své podpisy.

Doložka ve smyslu ust. § 41 zákona č. 128/2000 Sb., o obcích  
Schváleno orgánem obce: Rada města Zlína  
Datum a číslo usnesení: 25. 1. 2021, č. 139/2R/2021; 18. 7. 2022, č. 18/14R/2022

Ve Zlíně dne: 24. 08. 2022

V Brně dne: 1. 8. 2022

Budoucí povinný:

Budoucí oprávněný:

[Redacted signature area]

[Redacted signature area]

**Statutární město Zlín**  
Mgr. Pavel Brada  
naměstek primátora

GasNet, s.r.o. zastoupena  
GasNet Služby, s.r.o.

[Redacted signature area]

[Redacted signature area]

GasNet, s.r.o. zastoupena  
GasNet Služby, s.r.o.


[Redacted signature area]

GasNet, s.r.o. zastoupena  
GasNet Služby, s.r.o.

[Redacted signature area]

katastrální území: Malenovice u Zlína

PROJEKTOVANÝ STL PLYNOVOD PE100 RC d<sub>n</sub>110

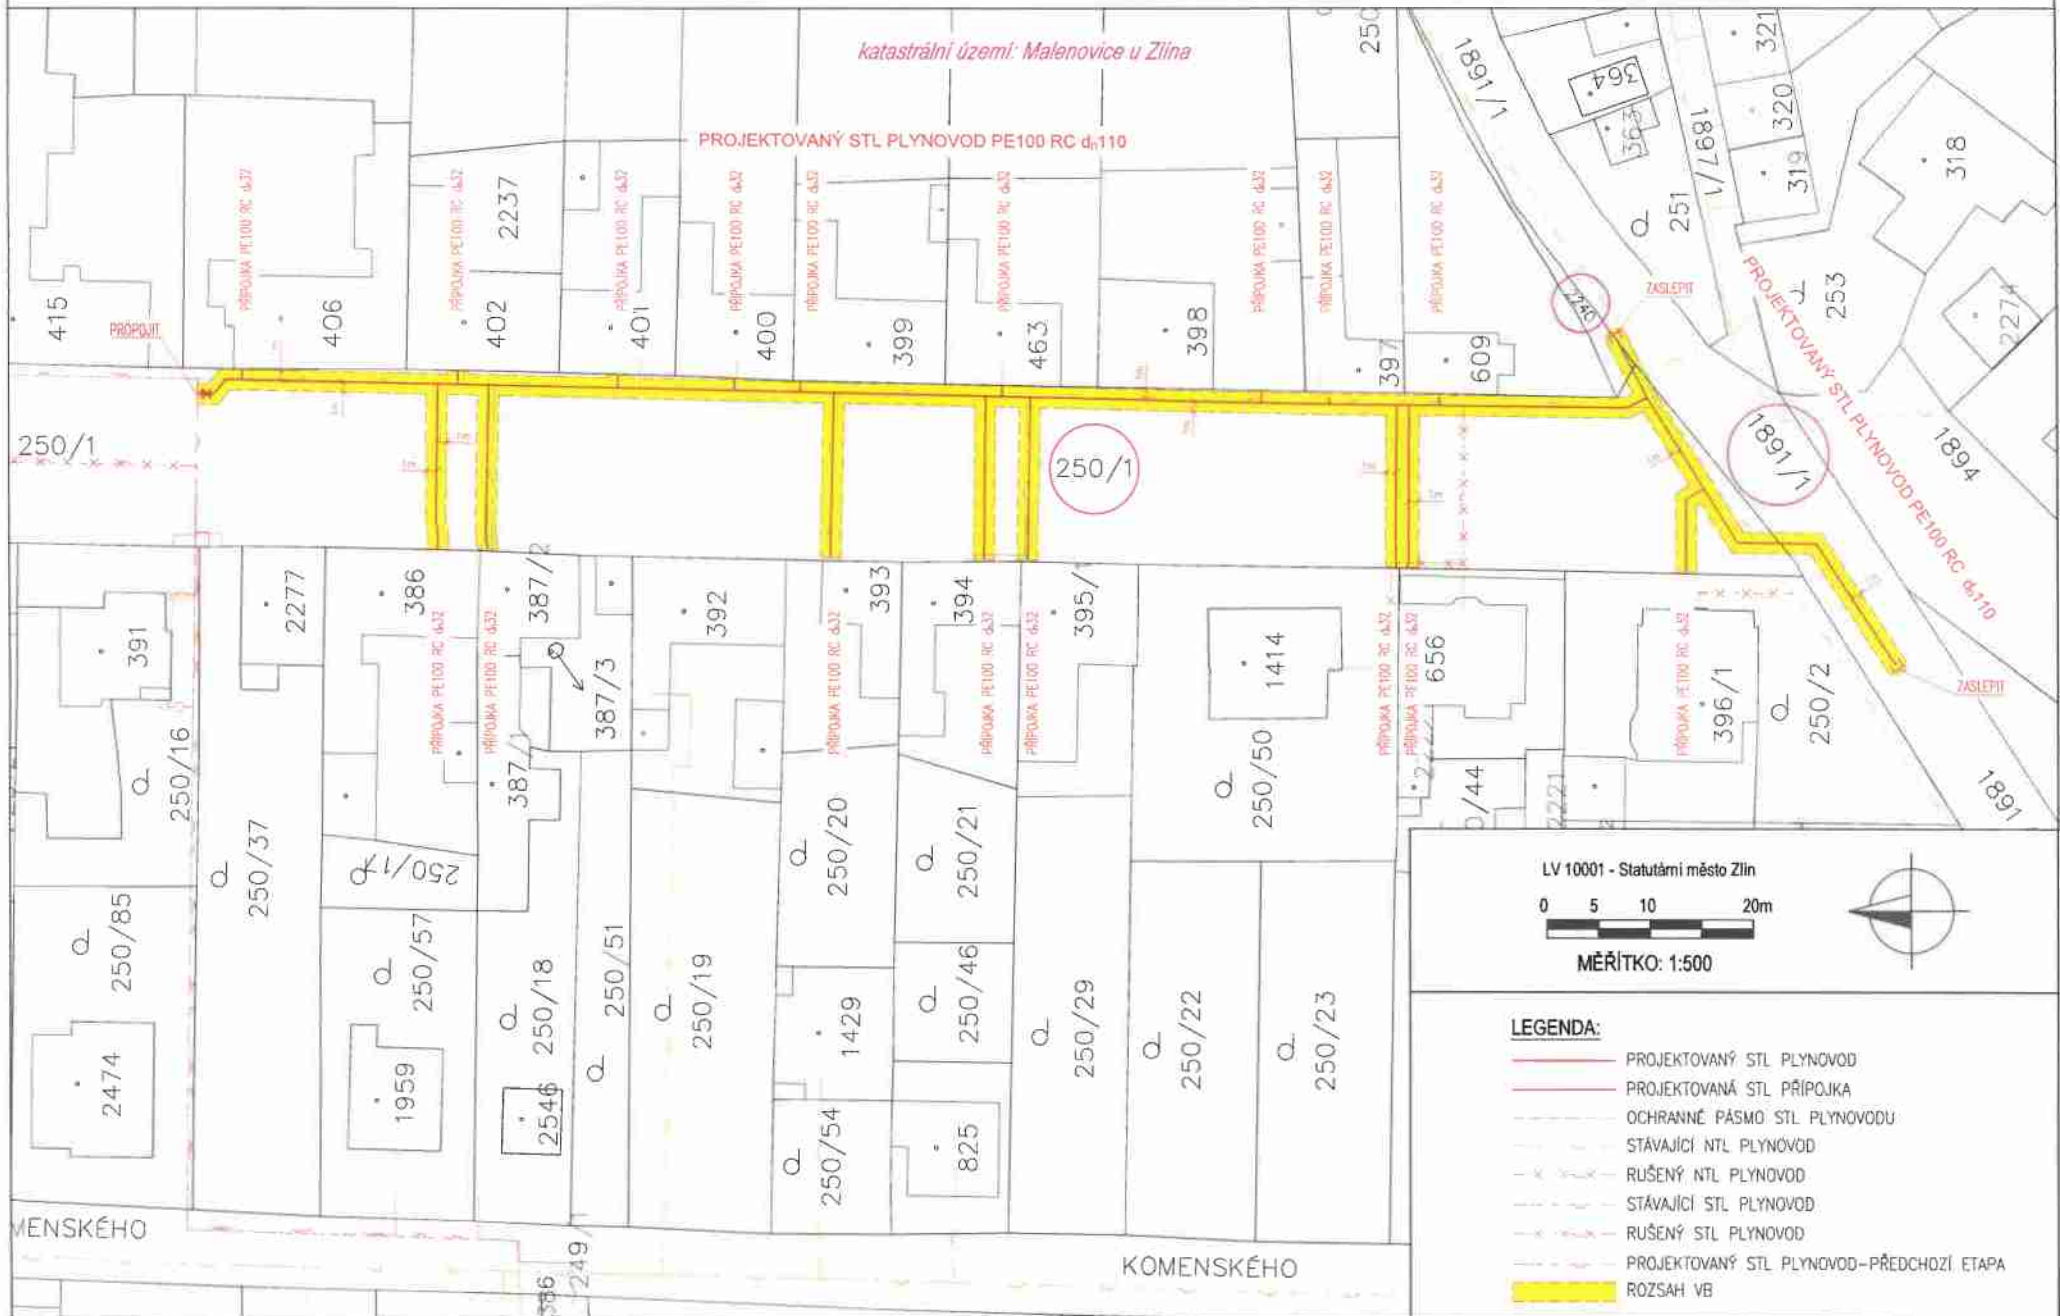

LV 10001 - Statutární město Zlín



MĚŘITKO: 1:500



**LEGENDA:**

- PROJEKTOVANÝ STL PLYNOVOD
- PROJEKTOVANÁ STL PŘÍPOJKA
- - - OCHRANNÉ PÁSMA STL PLYNOVODU
- - - STÁVAJÍCÍ NTL PLYNOVOD
- - - RUŠENÝ NTL PLYNOVOD
- - - STÁVAJÍCÍ STL PLYNOVOD
- - - RUŠENÝ STL PLYNOVOD
- - - PROJEKTOVANÝ STL PLYNOVOD - PŘEDCHOZÍ ETAPA
- ROZSAH VB