



Hasičský záchranný sbor Moravskoslezského kraje				
EVIDENCE SMLUV				
HMSK	SML	047841-103-00		
		obj. číslo	rok	dob. plnění
Evidenční číslo				

## Dodatek č. 3 ke smlouvě o umístění zařízení

(dle evidence T-Mobile Czech Republic a.s. č. 047841-000-00, dle evidence HZS MSK č. HMSK/SML/15/2013)

ze dne 05.02.2013

Smluvní strany:

**Česká republika - Hasičský záchranný sbor Moravskoslezského kraje**

se sídlem: Výškovická 2995/40, 700 30 Ostrava  
zastoupený: plk. Ing. Radimem Kuchařem, ředitelem HZS Moravskoslezského kraje  
IČO: 70884561  
DIČ: CZ70884561 (není plátcem DPH)  
bankovní spojení: ČNB Ostrava  
číslo účtu: 1933881/0710

(dále jen „HZS MSK“)

a

**T-Mobile Czech Republic a.s.**

se sídlem: Praha 4, Tomíčková 2144/1, 148 00  
zastoupená:  na základě pověření  
IČO: 64949681  
DIČ: CZ6494 9681  
zápis v OR: Městský soud v Praze, oddíl B, vložka 3787  
bankovní spojení: KB Praha 2  
číslo účtu: 192235200217/0100  
plátce DPH

(dále jen „T-Mobile Czech Republic a.s.“)

I.

1. Smluvní strany uzavřely dne 05.02.2013 smlouvu o umístění zařízení (dle evidence HZS MSK č. HMSK/SML/15/2013, dle evidence T-Mobile Czech Republic a.s. 047841-000-00), ve znění dodatku č. 1 ze dne 11.07.2013 a dodatku č. 2 ze dne 13.04.2018, jejímž předmětem je umožnění T-Mobile Czech Republic a.s. instalaci, zřízení, provozování, údržbu a úpravy nebo výměny jeho nadzemního komunikačního vedení včetně opěrných bodů v budově integrovaného bezpečnostního centra Moravskoslezského kraje (dále jen „smlouva“).
2. Smluvní strany se dohodly na této změně citované smlouvy, takto:

**čl. III. PŘEDMĚT SMLOUVY** odst. 5. se nahrazuje tímto zněním:

5. T-Mobile Czech Republic a.s. je na základě této smlouvy oprávněn v objektu IBC MSK umístit a dále po celou dobu trvání této smlouvy provozovat zařízení – technologické kabinety, které budou umístěny v místnosti č. 630 nacházející se v 6. NP budovy IBC MSK (část místnosti o rozměrech asi 2 m<sup>2</sup> a kabelážní trasy), provést napojení kabelů ve stávající místnosti BTS Vodafone (místnost č. 521



v 5. NP), uložit přívodní elektronapájecí kabel dle přílohy č.1 list č.1 a č.2 a dále po celou dobu trvání této smlouvy umístit a provozovat vnitřní optickou kabelovou trasu (2 ks nehořlavých mikrotrubiček s optickým kabelem) ve stávajícím fiberguardu přes místnosti č. 008 a 017 v 1.PP, a místnost č. B135 v 1.NP, kde bude vnitřní kabelová trasa ukončena v novém optickém rozvaděči ODF ve stávajícím stojanu RD02 zákazníka NAKIT, s.p.. Vnitřní rozvod bude označen popisem T-Mobile Czech Republic a.s.. V místě nového průrazu/prostupu bude provedena protipožární přepážka, v místnosti č.008 v 1.PP na zdi u nového prostupu obvodové zdi a rezervy HDPE40mm trubky bude instalován nový kabelový kříž s kabelovou rezervou dle přílohy č.3 a č.4 této smlouvy.

**Čl. IV. DOBA TRVÁNÍ SMLOUVY** odst.1. se nahrazuje tímto zněním:


1. Smlouva se uzavírá na dobu určitou do 01.05.2028.

**II.**

1. Tento dodatek č.3 nabývá platnosti ke dni podpisu obou smluvních stran.
2. Tento dodatek č.3 je vyhotoven pouze v elektronické podobě s elektronickými podpisy obou smluvních stran. Smluvní strana podepisující tento dodatek jako druhá v pořadí je povinna prokazatelně doručit oboustranně podepsaný dodatek č.3 druhé smluvní straně.
3. Ostatní ustanovení smlouvy č. 047841-000-00 nedotčená tímto dodatkem se nemění.
4. Tento dodatek, jakož i uzavřená smlouva podléhají povinnosti uveřejnění v registru smluv podle zákona č. 340/2015 Sb., o zvláštních podmínkách účinnosti některých smluv, uveřejňování těchto smluv a o registru smluv (zákon o registru smluv), ve znění pozdějších předpisů, smluvní strany souhlasí s uveřejněním dodatku i smlouvy v plném rozsahu a tento dodatek nabývá účinnosti dnem jeho uveřejnění v registru smluv. Uveřejnění tohoto dodatku i smlouvy v registru smluv zajistí HZS MSK.
5. Smluvní strany uzavírají tento dodatek v souladu Nařízením Evropského parlamentu a Rady (EU) 2016/679 ze dne 27. dubna 2016 o ochraně fyzických osob v souvislosti se zpracováním osobních údajů a o volném pohybu těchto údajů a o zrušení směrnice 95/46/ES (obecné nařízení o ochraně osobních údajů). Osobní údaje uvedené v tomto dodatku budou použity pouze pro účely plnění smlouvy a při uveřejnění budou anonymizovány.

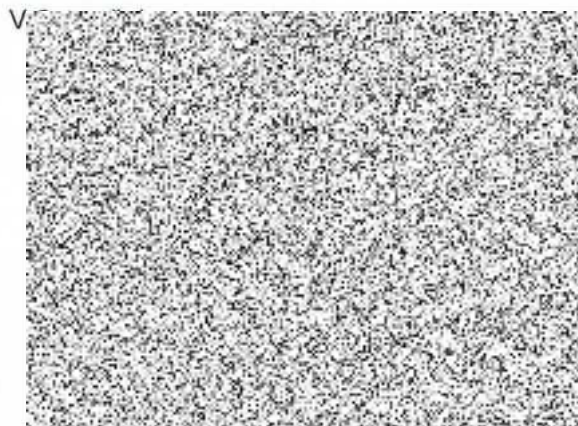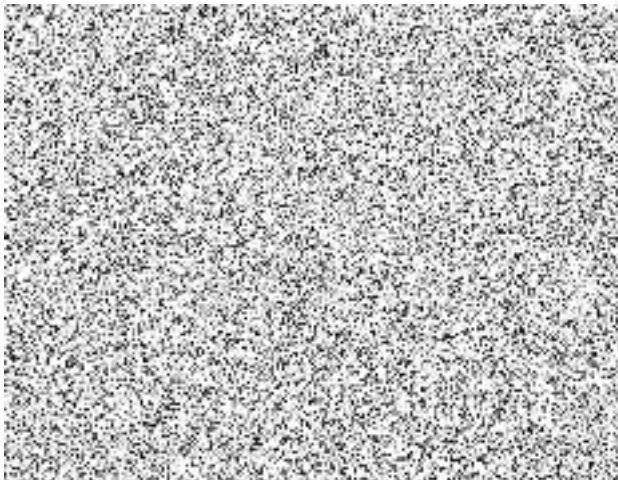


PŮDORYS 5.NP

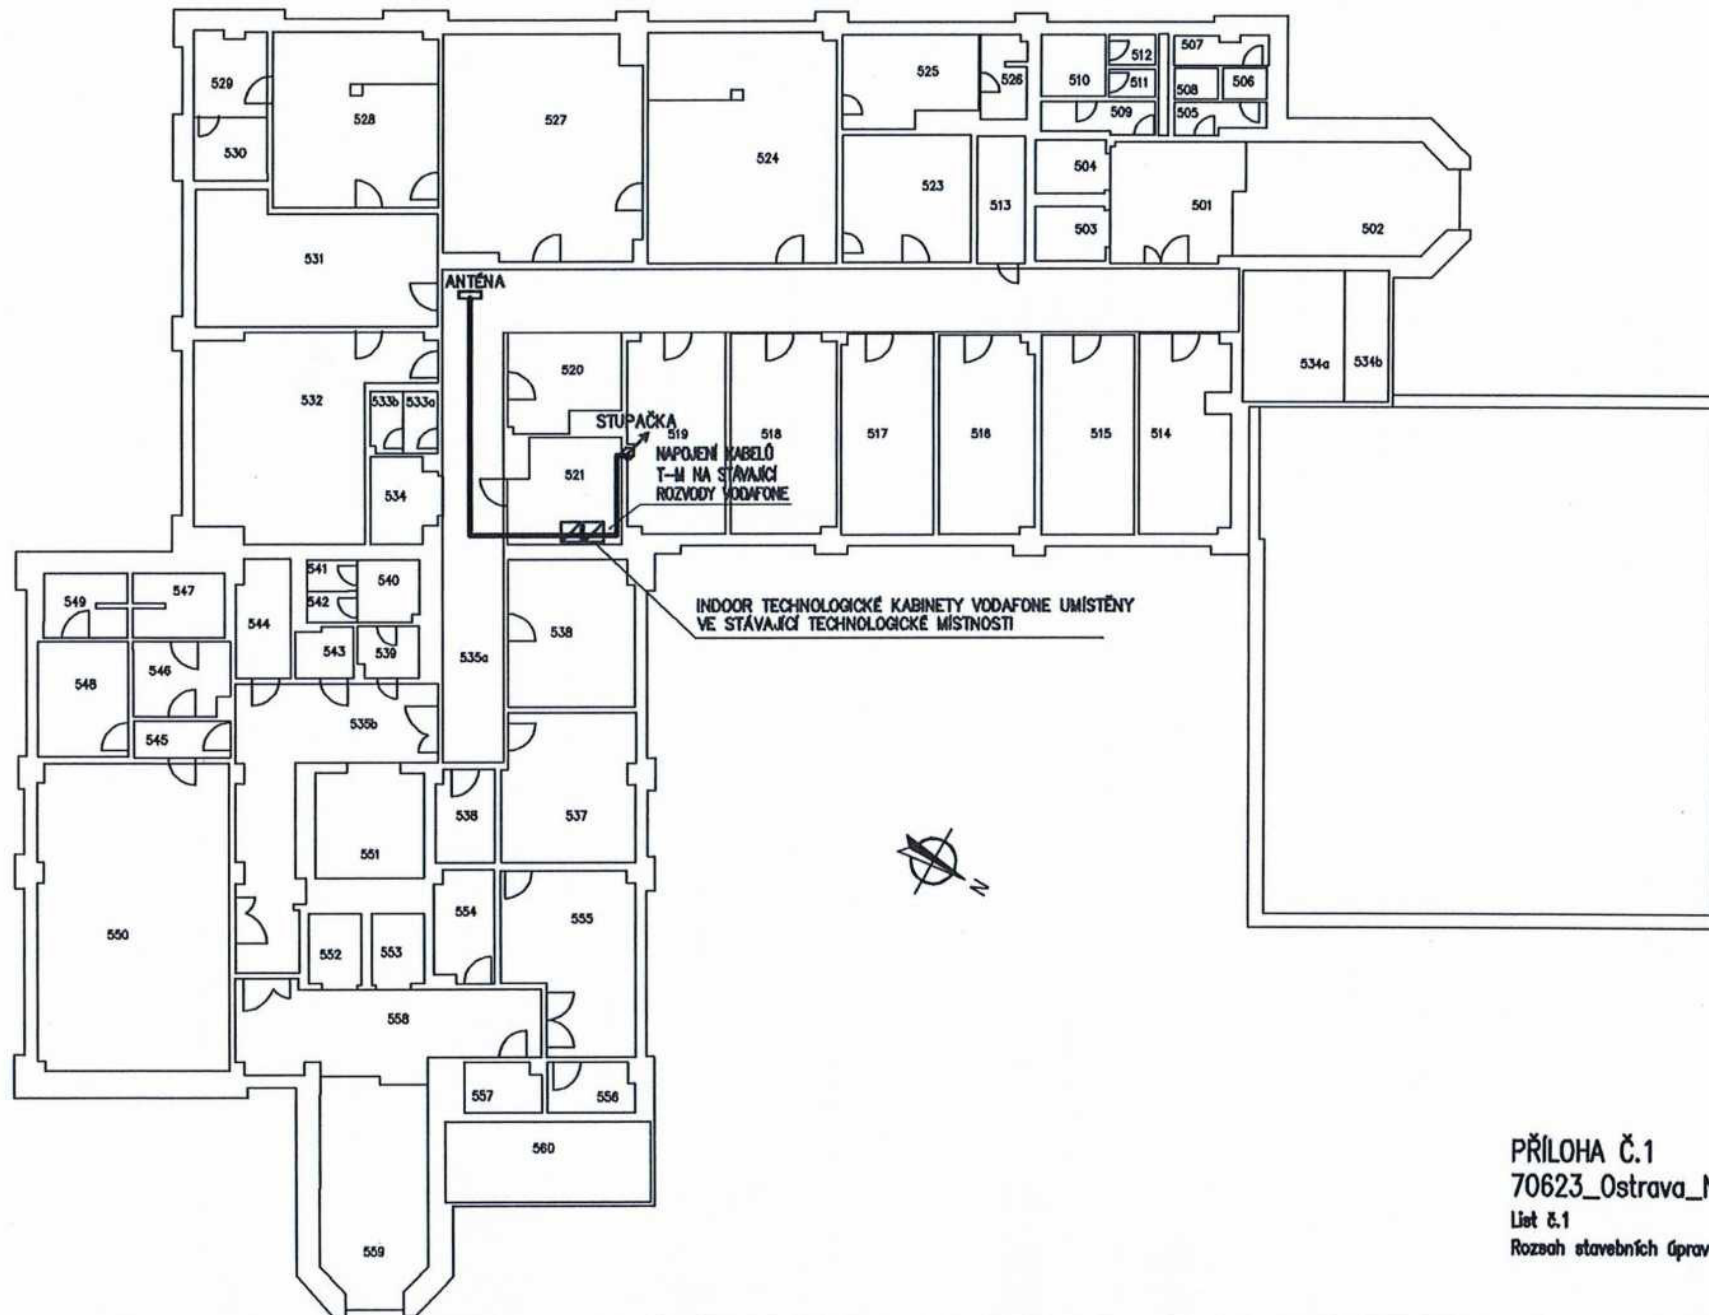


PŘÍLOHA Č.1  
70623\_Ostrava\_NaFifejdach  
List č.1  
Rozsah stavebních úprav a umístění zařízení

PŮDORYS 6.NP

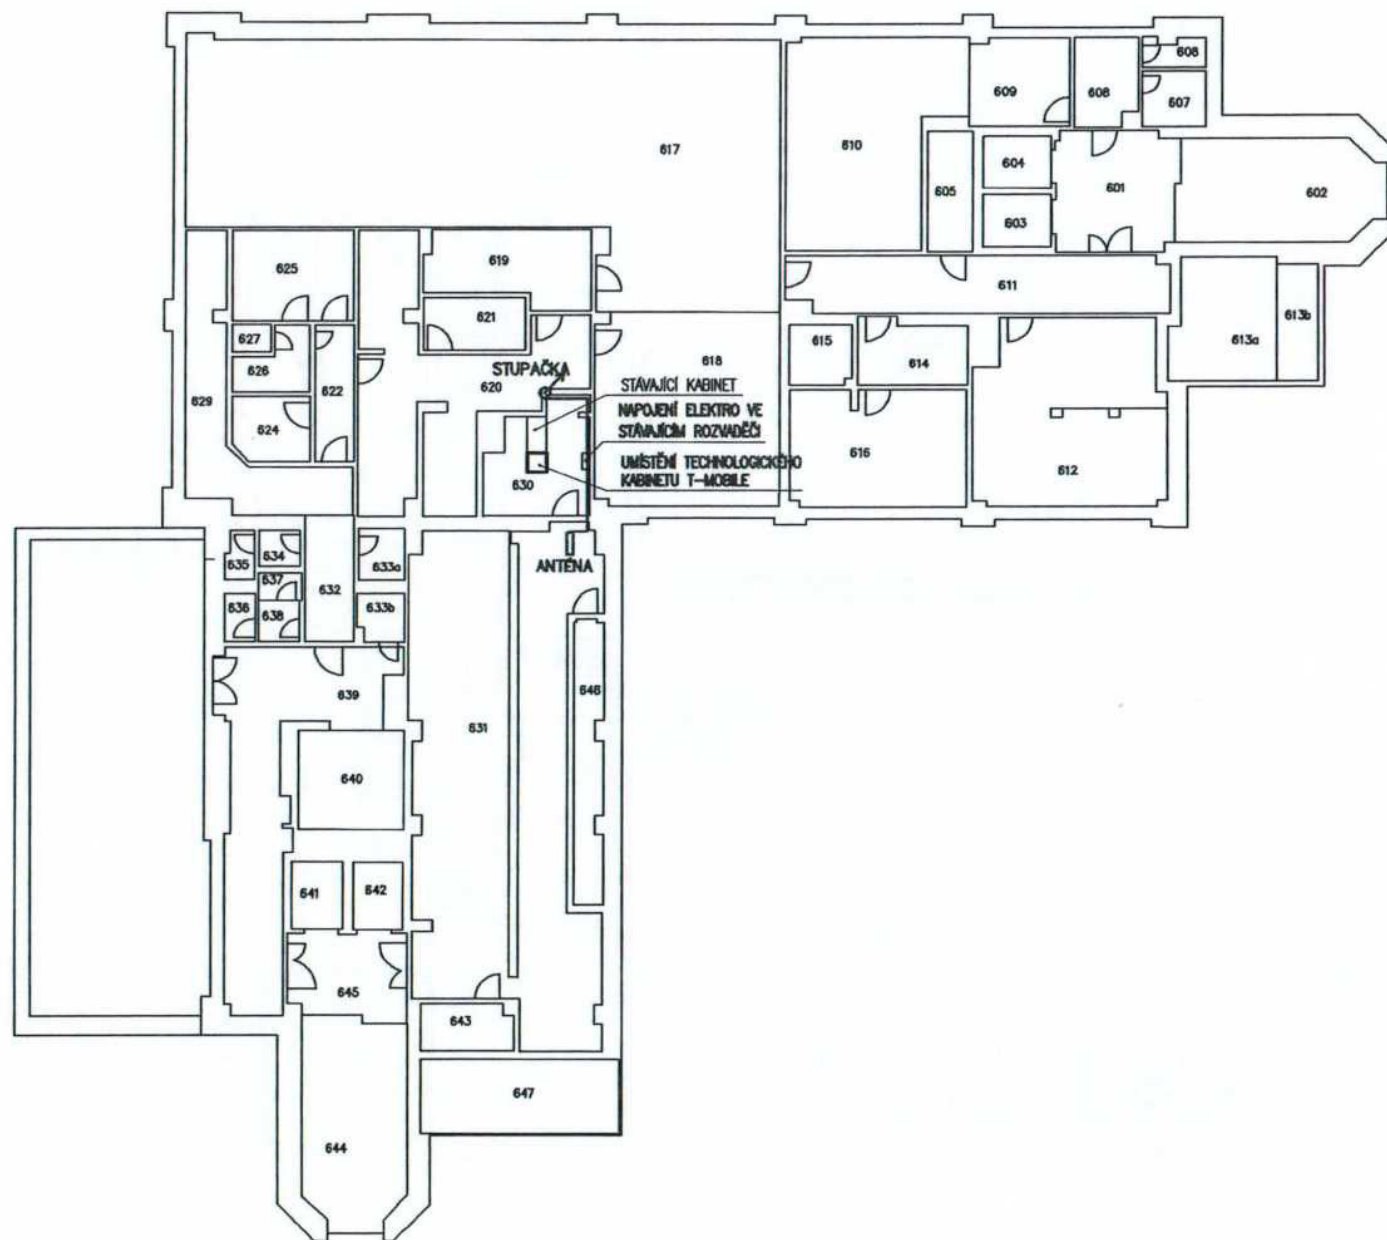

PŘÍLOHA Č.1  
70623\_Ostrava\_NaFifejdach  
List č.2  
Rozsah stavebních úprav a umístění zařízení


V případě nového průrazu/prostupu bude provedena protipožární přepážka.  
 V případě nového průrazu/prostupu bude provedena protipožární přepážka.

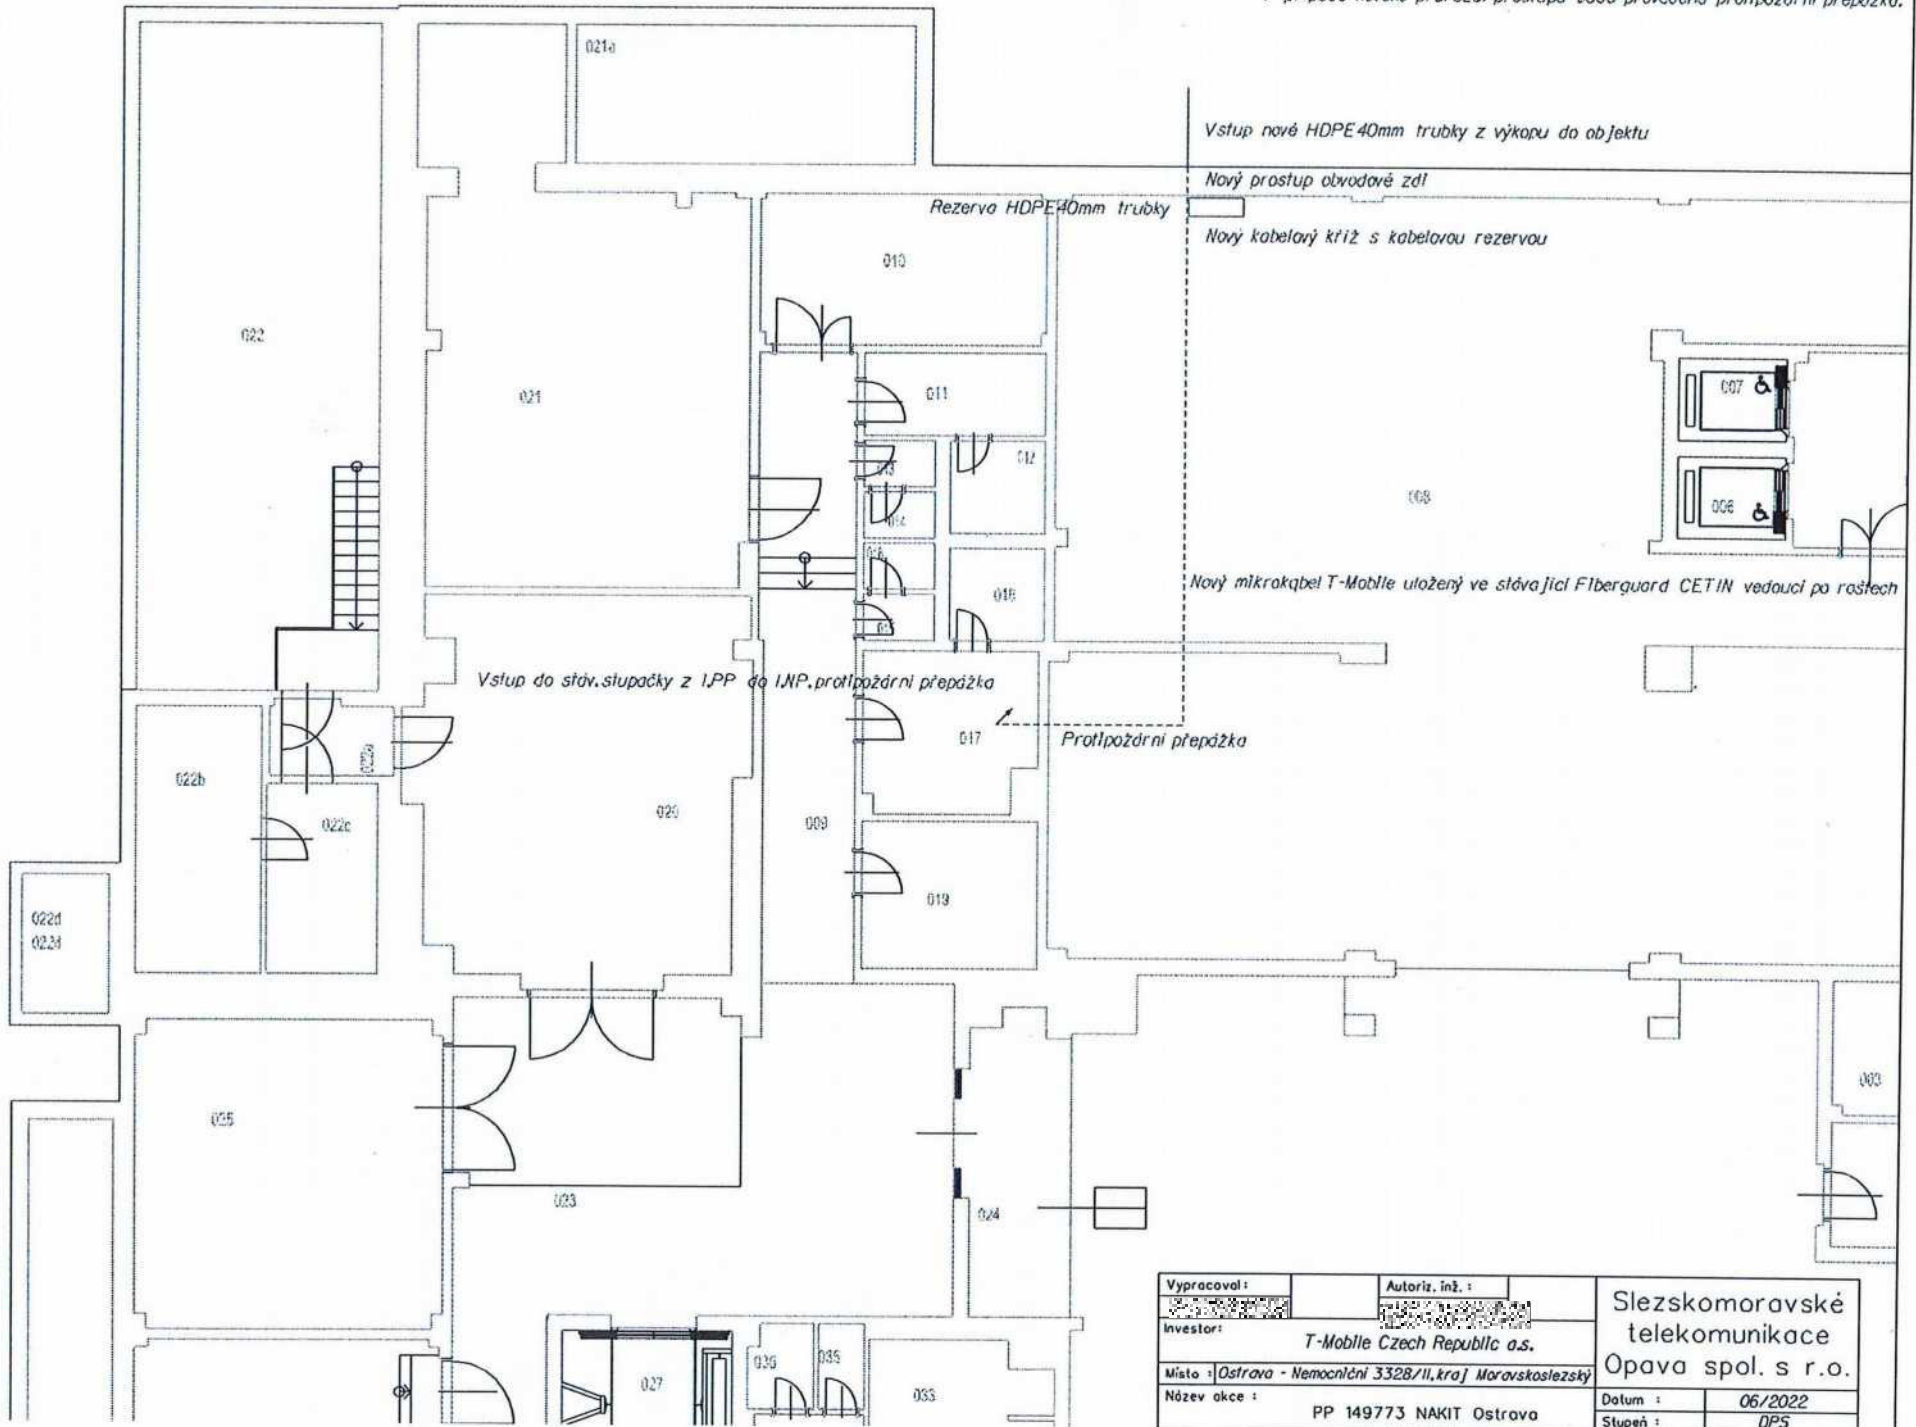

Vypracoval:	Autoriz. inž.:	Slezskomoravské telekomunikace Opava spol. s r.o.	
Investor:	T-Mobile Czech Republic a.s.		
Místo:	Ostrava - Nemocniční 3328/II, kraj Moravskoslezský	Datum:	06/2022
Název akce:	PP 149773 NAKIT Ostrava	Stupeň:	DP5

DIL. CELEK "B"

Poznámka:  
 Vnitřní rozvod bude označen popisem T-Mobile Czech Republic a.s.  
 V případě nového průrazu/prostupu bude provedena protipožární přepážka.

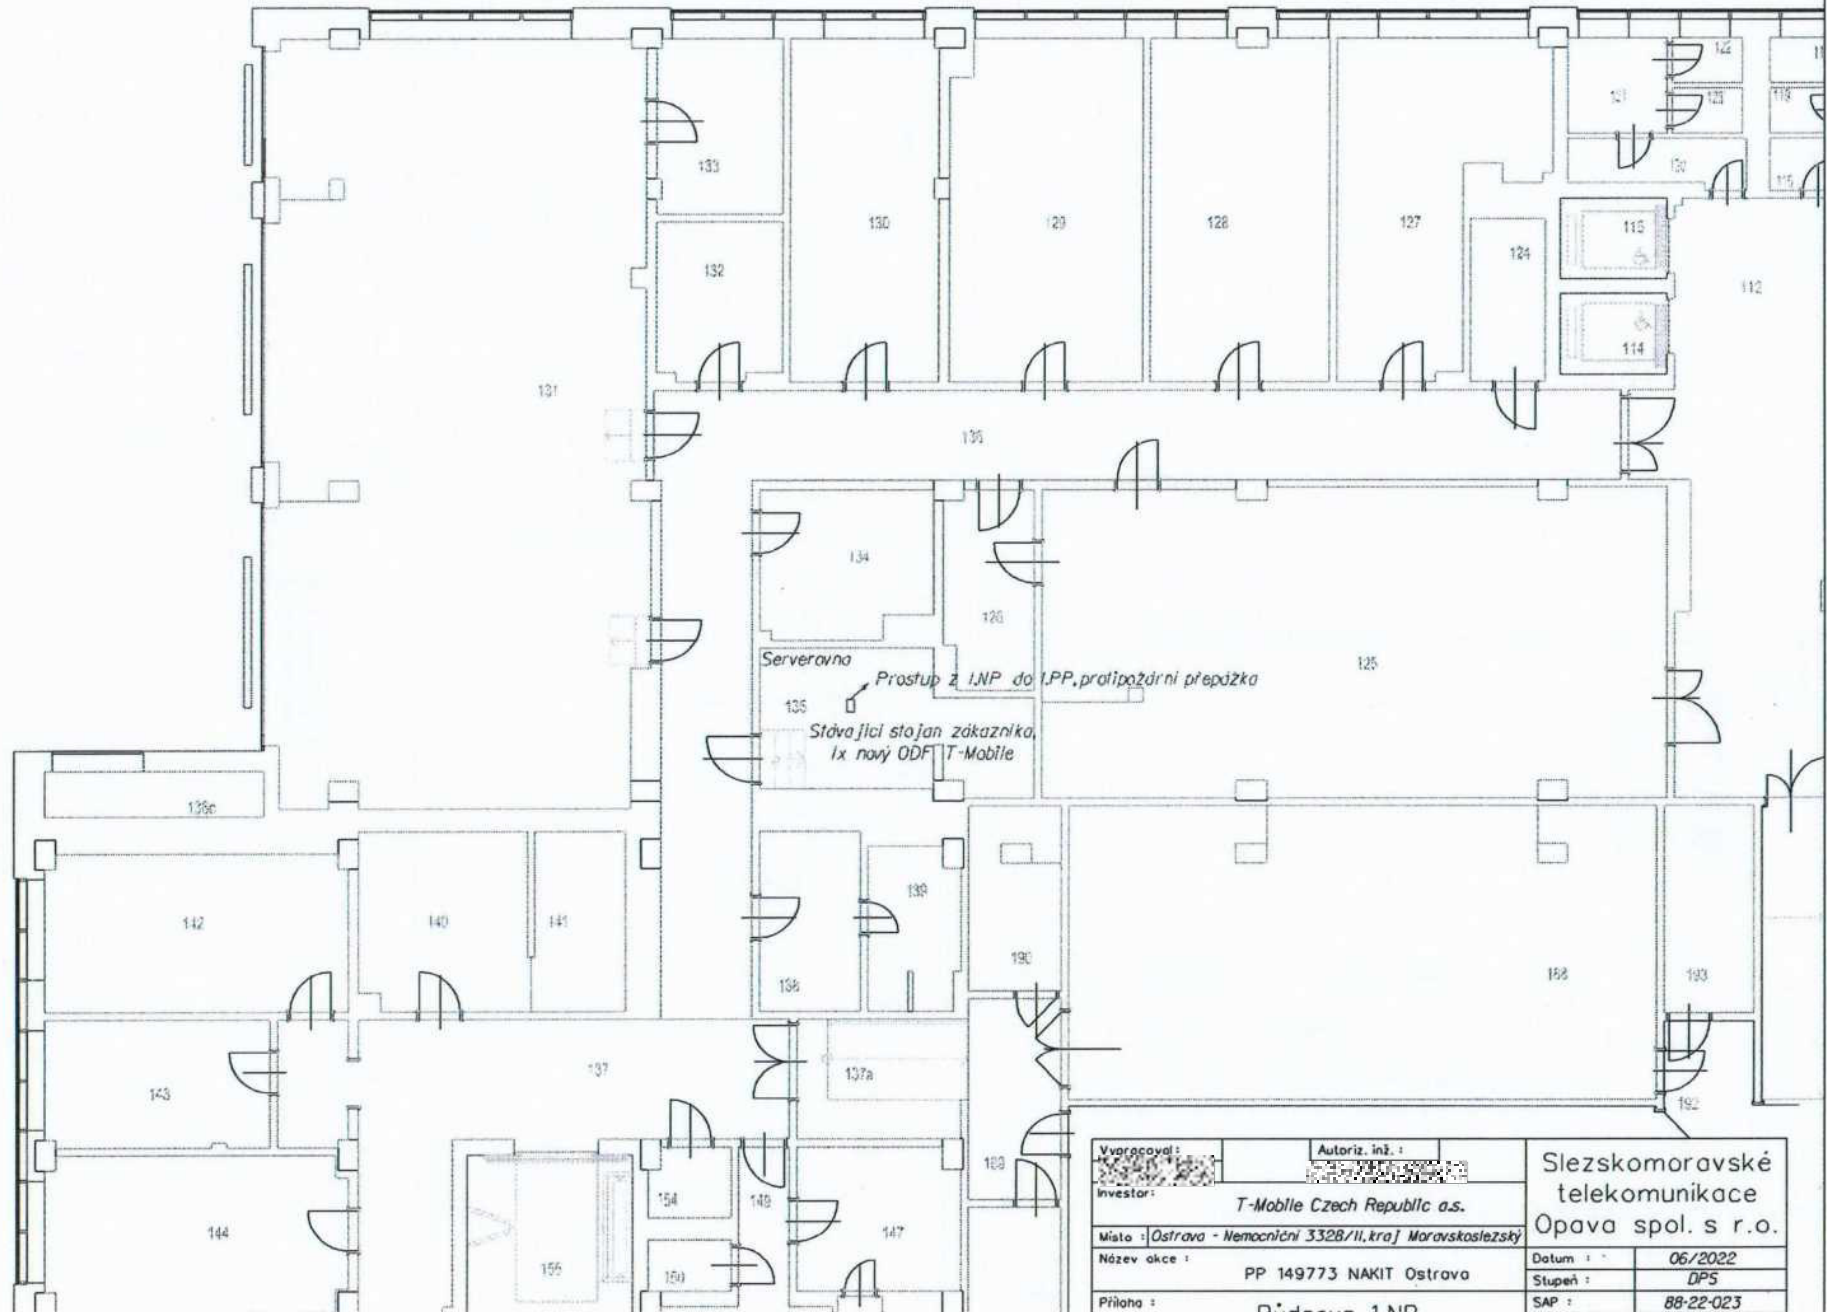

DIL. CELEK "C"

Vypracoval:	Autoriz. inž.:	Slezskomoravské telekomunikace Opava spol. s r.o.	
Investor:	T-Mobile Czech Republic a.s.		
Místo:	Ostrava - Nemocniční 3328/II. kraj Moravskoslezský	Datum:	06/2022
Název akce:	PP 149773 NAKIT Ostrava	Stupeň:	DPS
Příloha:	Díl celkový 1.1.10	SAP:	88-22-023