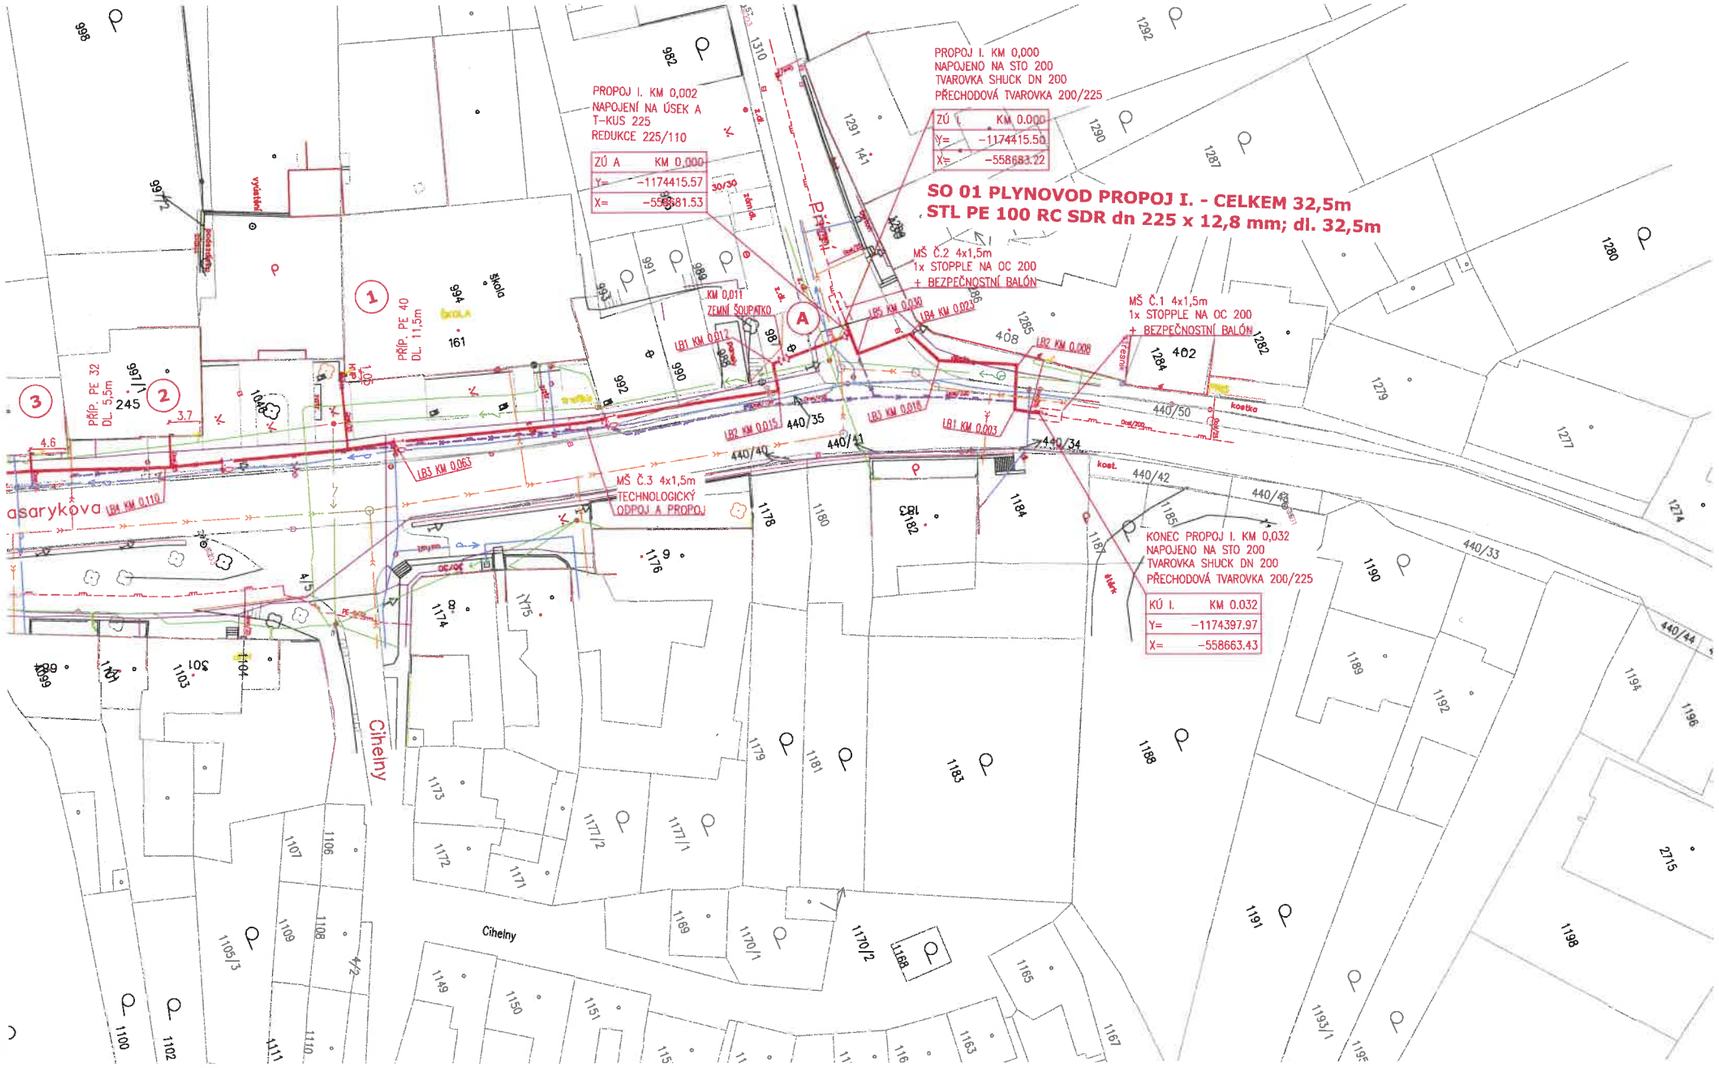

LEGENDA :

- NAVRŽENÝ STL PLYNOVOD
- NAVRŽENÁ STL PŘÍPOJKA
- STÁVAJÍCÍ STL PLYNOVOD
- RUŠENÝ STL PLYNOVOD
- OPZ – VNITŘNÍ ROZVOD PLYNU VIZ. SO 02
- (1) Č. VÝKRESU DOPOJENÍ
- CETIN_metalický nebo optický kabel; možný souběh CETIN_sítě s NN
- CETIN_metalický kabel_neměřený nebo neprovozovaný
- EGD_kabel NN
- EGD_nadzemní vedení NN
- EGD_zrušený kabel NN
- VAK_vodovod bez rozlišení
- VAK_kanalizace bez rozlišení

POZNÁMKA :

1. POLOHA PODZEMNÍCH VEDENÍ A ZAŘÍZENÍ BYLA ZJIŠTĚNA U PŘÍSLUŠNÝCH ORGANIZACÍ A OVĚŘENÉ SITUACE JSOU ULOŽENY U ZPRACOVATELE PROJEKTOVÉ DOKUMENTACE. POLOHU PODZEMNÍCH VEDENÍ NELZE VYTÝČOVAT ODMĚŘENÍM VZDÁLENOSTI NA VÝKRESE. PŘESNÉ VYZNAČENÍ VŠECH PODZEMNÍCH VEDENÍ NA POVRCHU ZAJISTÍ INVESTOR PODLE USTANOVENÍ
4. VYHL. Č 10/74 SB. O GEODETICKÝCH PRACÍCH VE VÝSTAVBĚ PŘED ZAPOČETÍM REALIZACE STAVBY.
2. VEŠKERÉ KABELY PŘI KŘÍŽENÍ S PLYNOVODEM ULOŽIT DO BETONOVÝCH (PLASTOVÝCH) ŽLABŮ V DÉLCE 2 m OD POTRUBÍ NA OBĚ STRANY.

G
no
025 00
1
DRS
021
C.3

GasNet Služby, s.r.o.
Plynárenská 499/1
Zábrdovice
602 00 Brno
IČ: 27935311, DIČ: CZ27935311

GasNet Služby, s.r.o.

KM 0,262 – 0,376
POTRUBÍ VEDENO V TĚSNÉ BLÍZKOSTI KOMUNIKACE NUTNO RESPEKTOVAT ODVODNĚNÍM PLÁNĚ V PŘÍPADĚ POŠKOZENÍ PROPOJIT DO PŮVODNÍHO STAVU
OBNOVA OBRUBNÍKU VČETNĚ SKLADBY VOZOVKY DLE POŽADAVKŮ ŘSZK

SO 01 PLYNOVOD ÚSEK A-A' - CELKEM 356m
STL PE 100 SDR 17,6 dn 110 x 6,3mm; dl. 356m

KONEC ÚSEK A KM 0,356
NAPOJENO NA STÁVAJÍCÍ
STO 150

KÚ A	KM 0.356
Y=	-1174742.75
X=	-558803.26

ÚSEK A KM 0,348
T-KUS PE 110/90/110
REDUKCE PE 110/90

ZÚ B	KM 0.000
Y=	-1174719.08
X=	-558787.41

MŠ Č.5 4x1,5m
2x VODNÍ BALÓN
NA OC 150

MŠ Č.6 4x1,5m
2x VODNÍ BALÓN
NA OC 150

POKUD BUDE PLYN
MIMO KOMUNIKACI
UMÍSTIT TU 110

MŠ Č.7 4x1,5m
2x VODNÍ BALÓN
NA OC 150

MŠ Č.4 4x1,5m
TECHNOLOGICKÝ
ODPOJ A PROPOJ

KM 0,001 – 0,008
KŘÍŽENÍ STÁTNÍ KOMUNIKACE
PROTLAK DN 150, DL. 7,0m
OTRPE 160, DL. 8,0m
ULOŽENO MIN. 1,2m NIVELETOU VOZOVKY

KONEC ÚSEK B KM 0,008
T-KUS PE 90/63/90

KÚ B	KM 0.008
Y=	-1174723.59
X=	-558780.76

SO 01 PLYNOVOD ÚSEK B-B' - CELKEM 8m
STL PE 100 SDR 17,6 dn 90 x 5,2 mm; dl. 8m

Masarykova

Dvorský