



NMNMSML20220349

Zemědělské družstvo Nové Město a Moravě, družstvo

se sídlem Petrovická 857, 592 31 Nové Město na Moravě

IČ: 00144924

DIČ: CZ00144924

zastoupené: **Vladimírem Molvou**, předsedou představenstva družstva

Ing. Josefem Kabrdou, místopředsedou představenstva družstva

zapsané v obchodním rejstříku vedeném u Krajského soudu v Brně pod spisovou značkou:

DrXXXVI 1066

bankovní spojení: Moneta Money Bank, a.s.

č.ú.: 1806604/0600

(dále jen "ZD")

a

2. Město Nové Město na Moravě

se sídlem Vratislavovo nám. 103, 592 31 Nové Město na Moravě

IČ: 00294900

DIČ: CZ00294900

zastoupené **Stanislavem Markem**, místostarostou

bankovní spojení: Komerční banka, a.s.

č.ú.: 19-1224751/0100

(dále jen „město“)

a

3. AQUASYS spol. s r.o.

se sídlem Jamská 2488/65, 591 01 Žďár nad Sázavou

zastoupená **Jiřím Peřinou**, jednatelem

IČ: 25344447

DIČ: CZ25344447

zapsaná v obchodním rejstříku vedeném Krajským soudem v Brně pod spis. zn.: C 26547

bankovní spojení: ČSOB, a.s.

č.ú.: 176725996/0300

(dále jen „AQUASYS“)

(společně níže v textu též "smluvní strany")

uzavírají níže uvedeného dne, měsíce a roku v souladu s ust. § 1746 odst. 2 a násl. zákona č. 89/2012 Sb., občanský zákoník, ve znění platném a účinném ke dni uzavření této smlouvy (dále jen „občanský zákoník“) tuto:

S m l o u v u

o spoluužívání účelové komunikace

Čl. 1

Předmět a účel smlouvy

1. Družstvo je vlastníkem družstevní účelové komunikace umístěné na pozemcích parc. č. 735 ost. plocha ost. komunikace, parc. č. 737/1 ost. plocha ost. komunikace oba v kat. území Nová Ves u Nového Města na Moravě a na pozemcích parc. č. 517/3 ost. plocha ost. komunikace, parc. č. 516 ost. plocha ost. komunikace, parc. č. 517/4 ost. plocha ost. komunikace, parc. č. 517/2 ost. plocha ost. komunikace a parc. č. 517/1 ost. plocha ost. komunikace všechny v kat. území Petrovice u Nového Města na Moravě,

spojující obec Nová Ves u Nového Města na Moravě s místní částí města Nové Město na Moravě Petrovice. Situační snímek s vyznačením této družstevní účelové komunikace je nedílnou součástí této smlouvy a tvoří její Přílohu č. 1. Předmětem spoluužívání účelové komunikace je úsek od zaznačeného bodu A do bodu B - dle vyznačení v Příloze č. 1 této smlouvy (dále jen "předmět spoluužívání").

2. Smluvní strany se dohodly, že družstvo touto smlouvou umožní městu a AQUASYSu bezúplatné spoluužívání účelové komunikace v úseku od nově dokončené účelové komunikace vedené od kamenolomu v kat. území Nová Ves u Nového Města na Moravě po vyústění této komunikace u krajské silnice II. třídy u místní části Petrovice.
3. Předmět spoluužívání bude sloužit za účelem **uceleného propojení úseku od krajské silnice II. třídy u Petrovic až k vjezdu do areálu ČOV a kamenolomu. Na začátku úseku určeného ke spoluužívání komunikace ZD u Petrovic bude na náklady všech tří smluvních stran této smlouvy v rozsahu id. 1/3 podílu pro každou z nich městem umístěna dopravní značka B13 „Zákaz vjezdu vozidel, u nichž okamžitá hmotnost přesahuje 3,5 tuny“, opatřená dodatkovou tabulkou s nápisem "neplatí" pro vozidla ZD, VAS, AQUASYS, jejich zákaznícíky a vlastníky nemovitostí a v místě vyústění komunikace ZD na státní komunikaci č. 360 u Nové Vsi u Nového Města na Moravě bude za stejných podmínek městem umístěna dopravní značka B13 „Zákaz vjezdu vozidel, u nichž okamžitá hmotnost přesahuje 3,5 tuny“, opatřená dodatkovou tabulkou s nápisem "neplatí" pro vozidla ZD a vlastníky nemovitostí, a to dle Přílohy č. 2 této smlouvy.**

Čl.2

Práva a povinnosti smluvních stran

1. ZD se touto smlouvou zavazuje umožnit městu a AQUASYSu spoluužívat předmět spoluužívání ve stavu způsobilém ke smluvenému spoluužívání. Město prohlašuje, že je mu znám stav předmětu spoluužívání a takto jej bez výhrad do spoluužívání přejímá. AQUASYS prohlašuje, že je mu znám stav předmětu spoluužívání a takto jej bez výhrad do spoluužívání přejímá.
2. ZD je povinno zajistit městu a AQUASYSu nerušené spoluužívání předmětu užívání po dobu spoluužívání.
3. Město ani AQUASYS nejsou oprávněni budovat na předmětu spoluužívání jakékoliv stavby trvalého charakteru ani předmět spoluužívání jiným způsobem měnit bez předchozího písemného souhlasu Družstva. Jestliže tak bez souhlasu Družstva učiní, jsou povinni uvést předmět spoluužívání do původního stavu, jakmile o to bude Družstvem požádáno, nejpozději však ke dni skončení spoluužívání.
4. Vznikne-li na touto smlouvou spoluužívaném úseku komunikace nebo jeho části, škoda prokazatelně zaviněná městem nebo AQUASYSem, případně oběma společně, jsou město nebo AQUASYS, případně oba společně, povinni takto vzniklou škodu odstranit na své náklady nebo Družstvu uhradit náklady spojené s odstraněním škody v prokázané výši.
5. Město se zavazuje podílet se finančně na běžné údržbě a opravách předmětu spoluužívání, včetně okolních přílehlých částí (např. příkopy) v podílu vyjádřeném 1/3 předem odsouhlasených nákladů, a to v dostatečném časovém předstihu tak, aby bylo možné tyto náklady zapracovat do rozpočtu Města. AQUASYS se zavazuje podílet se finančně na běžné údržbě a opravách předmětu spoluužívání, včetně okolních přílehlých částí (např. příkopy) v podílu vyjádřeném 1/3 předem odsouhlasených nákladů. ZD nebude provádět ani hradit zimní údržbu uvedené účelové komunikaci v úseku mezi vyznačenými body A – B, pro potřeby města a AQUASYSu.
6. Smluvní strany se společně zavazují vždy v jarním období, nejpozději však vždy k 31.5. běžného kalendářního roku provést fyzickou kontrolu stavu povrchu vozovky.

Čl. 3

Doba trvání

1. Tato smlouva se uzavírá na dobu neurčitou s účinností od 1.8. 2022.
2. Kterákoli ze smluvních stran je oprávněna tuto smlouvu vypovědět, a to i bez udání důvodu. Výpovědní doba činí 1 rok a začíná běžet od prvního dne měsíce následujícího od doručení výpovědi poslední smluvní straně.
3. Tuto smlouvu lze ukončit písemnou dohodou podepsanou všemi smluvními stranami.

Čl. 4

Změna závazku

1. Tuto smlouvu lze měnit a doplňovat pouze písemnými, vzestupně číslovanými dodatky podepsanými všemi smluvními stranami.
2. Nastanou-li u některé ze stran skutečnosti bránící řádnému plnění této smlouvy, je povinna to ihned bez zbytečného odkladu oznámit dalším dvěma smluvním stranám a vyvolat jednání zástupců oprávněných k podpisu smlouvy.

Čl. 5

Závěrečná ustanovení

1. Tato smlouva byla sepsána v pěti vyhotoveních s platností originálu, město obdrží tři vyhotovení a ZD s AQUASYSem každý po jednom vyhotovení této smlouvy. Toto ujednání platí i pro všechny návrhy změn a dodatky k této smlouvě.
2. Tato smlouva byla projednána na schůzi Rady města Nové Město na Moravě č. 62 konané dne 27.06.2022 a schválena usnesením přijatým pod bodem č. 16/62/RM/2022.
3. Tato smlouva byla projednána a schválena představenstvem ZD na zasedání konaném dne 23.06.2022
4. Dnem nabytí účinnosti této smlouvy končí účinnost a platnost smlouvy o spoluužívání účelové komunikace ze dne 2.12.2021 uzavřené mezi městem a ZD.
5. ZD i AQUASYS podpisem této smlouvy souhlasí s uveřejněním celého textu této smlouvy v registru smluv dle zákona č. 340/2015 Sb., o zvláštních podmínkách účinnosti některých smluv uveřejňování těchto smluv a o registru smluv ("zákon o registru smluv").
6. Smluvní strany se dohodly, že stranou povinnou k uveřejnění této dohody v centrálním registru smluv podle zákona č. 340/2015 Sb., o zvláštních podmínkách účinnosti některých smluv, uveřejňování těchto smluv a o registru smluv ("zákon o registru smluv") je město Nové Město na Moravě, které je povinno tuto smlouvu bez zbytečného odkladu, nejpozději však do 30 dnů od jejího uzavření, odeslat k uveřejnění v registru smluv.
7. Smluvní strany shodně prohlašují, že žádné ustanovení v této smlouvě nemá charakter obchodního tajemství, jež by požívalo zvláštní ochrany.
8. Městu svědčí zákonné zmocnění (zák. č. 89/2012 Sb., občanský zákoník, zák. č. 128/2000 Sb., o obcích) ke shromažďování, nakládání a zpracovávání osobních údajů v souvislosti s uzavřením této smlouvy.

9. Smluvní strany shodně prohlašují, že si tuto smlouvu přečetly, že souhlasí s jejím obsahem, že tato byla sepsána na základě jejich pravé a svobodné vůle, nikoli v tísní ani za nápadně nevýhodných podmínek, a na důkaz toho připojují své podpisy.

10. Tato smlouva nabývá platnosti dnem podpisu poslední smluvní stranou.

11. Přílohou této smlouvy a její nedílnou součástí je:

- Příloha č. 1 - vyznačený úsek od označeného bodu A do bodu B (vymezený předmět spoluužívání)
- Příloha č. 2 - návrh dopravních značení a místa jejich umístění

Přílohou této smlouvy je:

- Příloha č. 3 - fotodokumentace stávajícího stavu vozovky - ke dni uzavření této smlouvy

04. 08. 2022

V Novém Městě na Moravě dne04.08. 2022

Ve Žďáře nad Sázavou dne

město Nové Město na Moravě:

AQUASYS spol. s r.o.:

Stanislav Marek
místostarosta



Jiří Peřina, jednatel


V Novém Městě na Moravě dne19.7.2022


Zemědělské družstvo Nové Město na Moravě, družstvo:


ZEMĚDĚLSKÉ DRUŽSTVO
NOVÉ MĚSTO NA MORAVĚ
① Petrovická 857
592 31 Nové Město na Moravě
IČO: 00144924 DIČ: CZ00144924

Vladimír Molva
předseda představenstva družstva

Ing. Josef Kabrda
místopředseda představenstva družstva

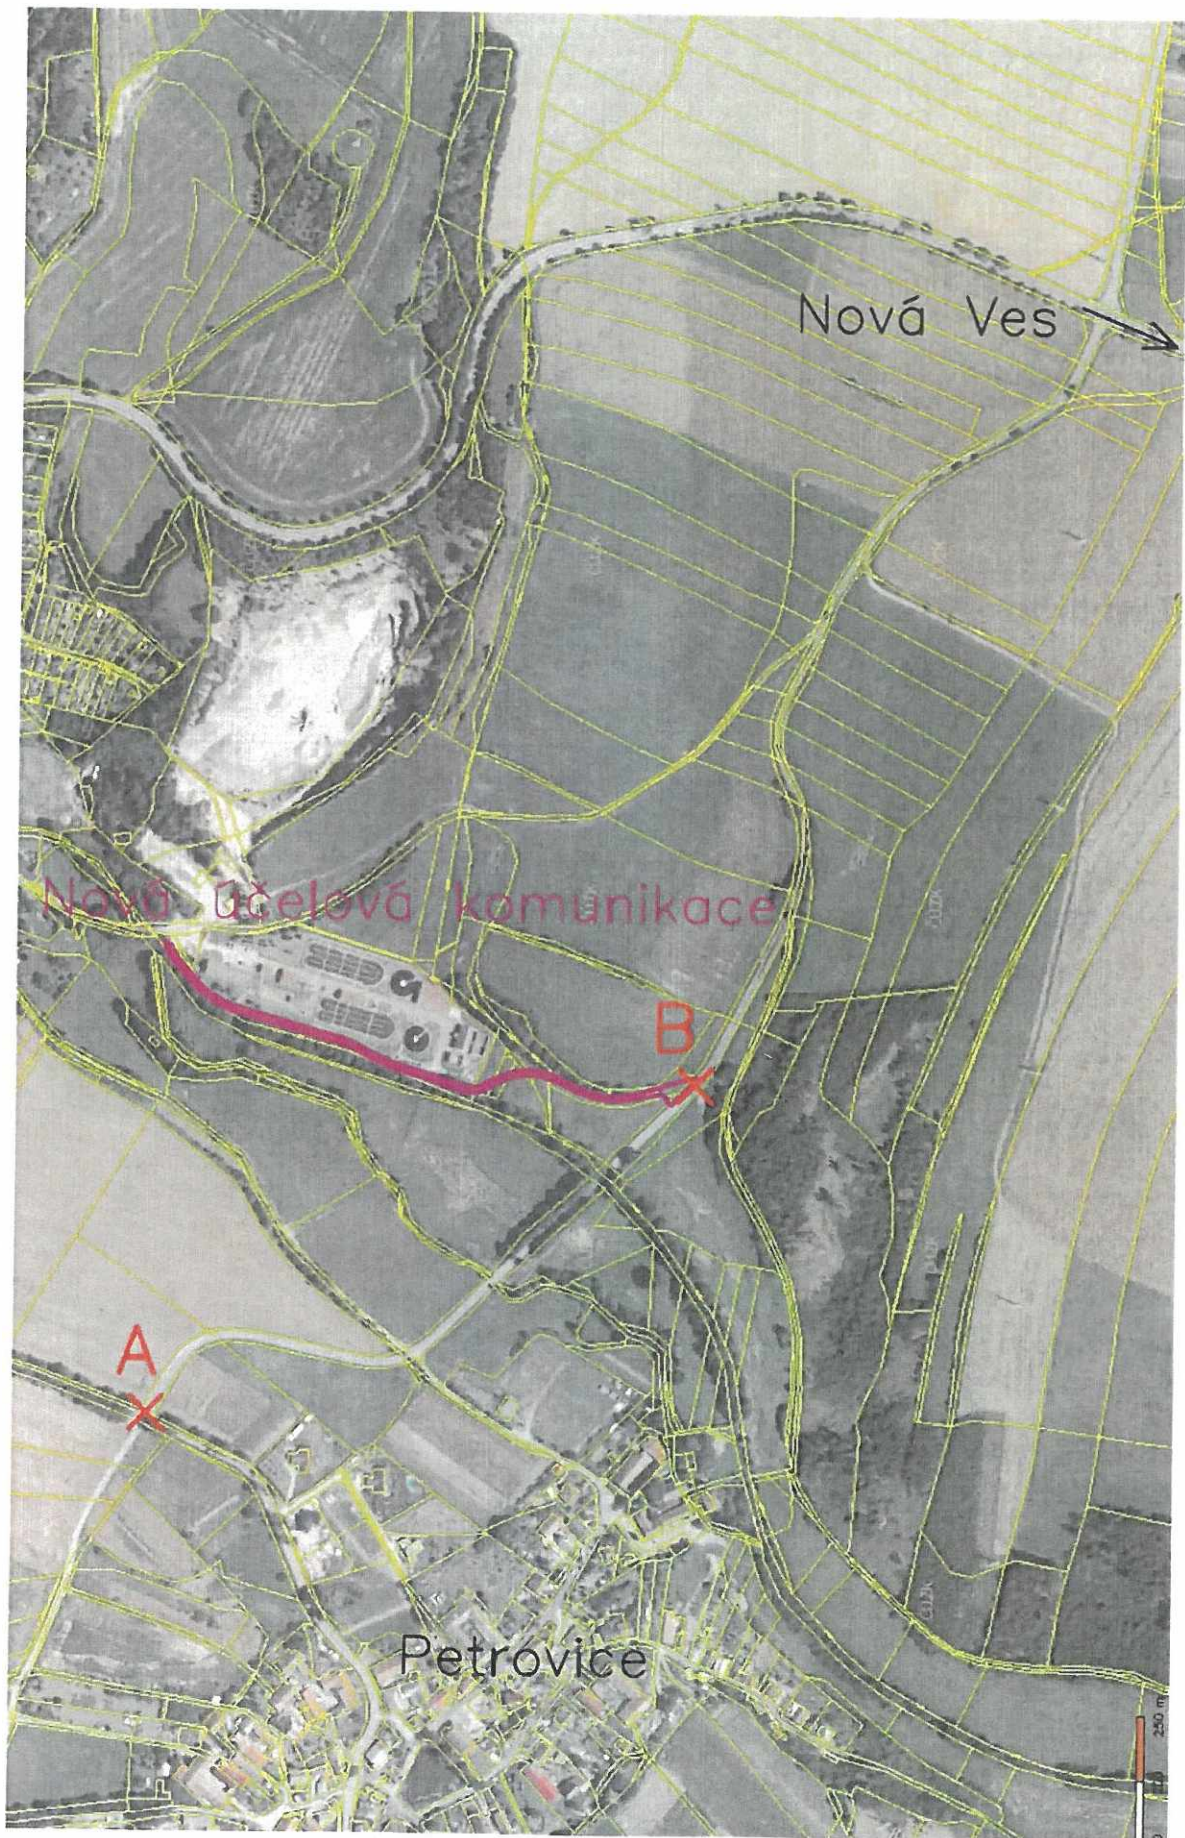

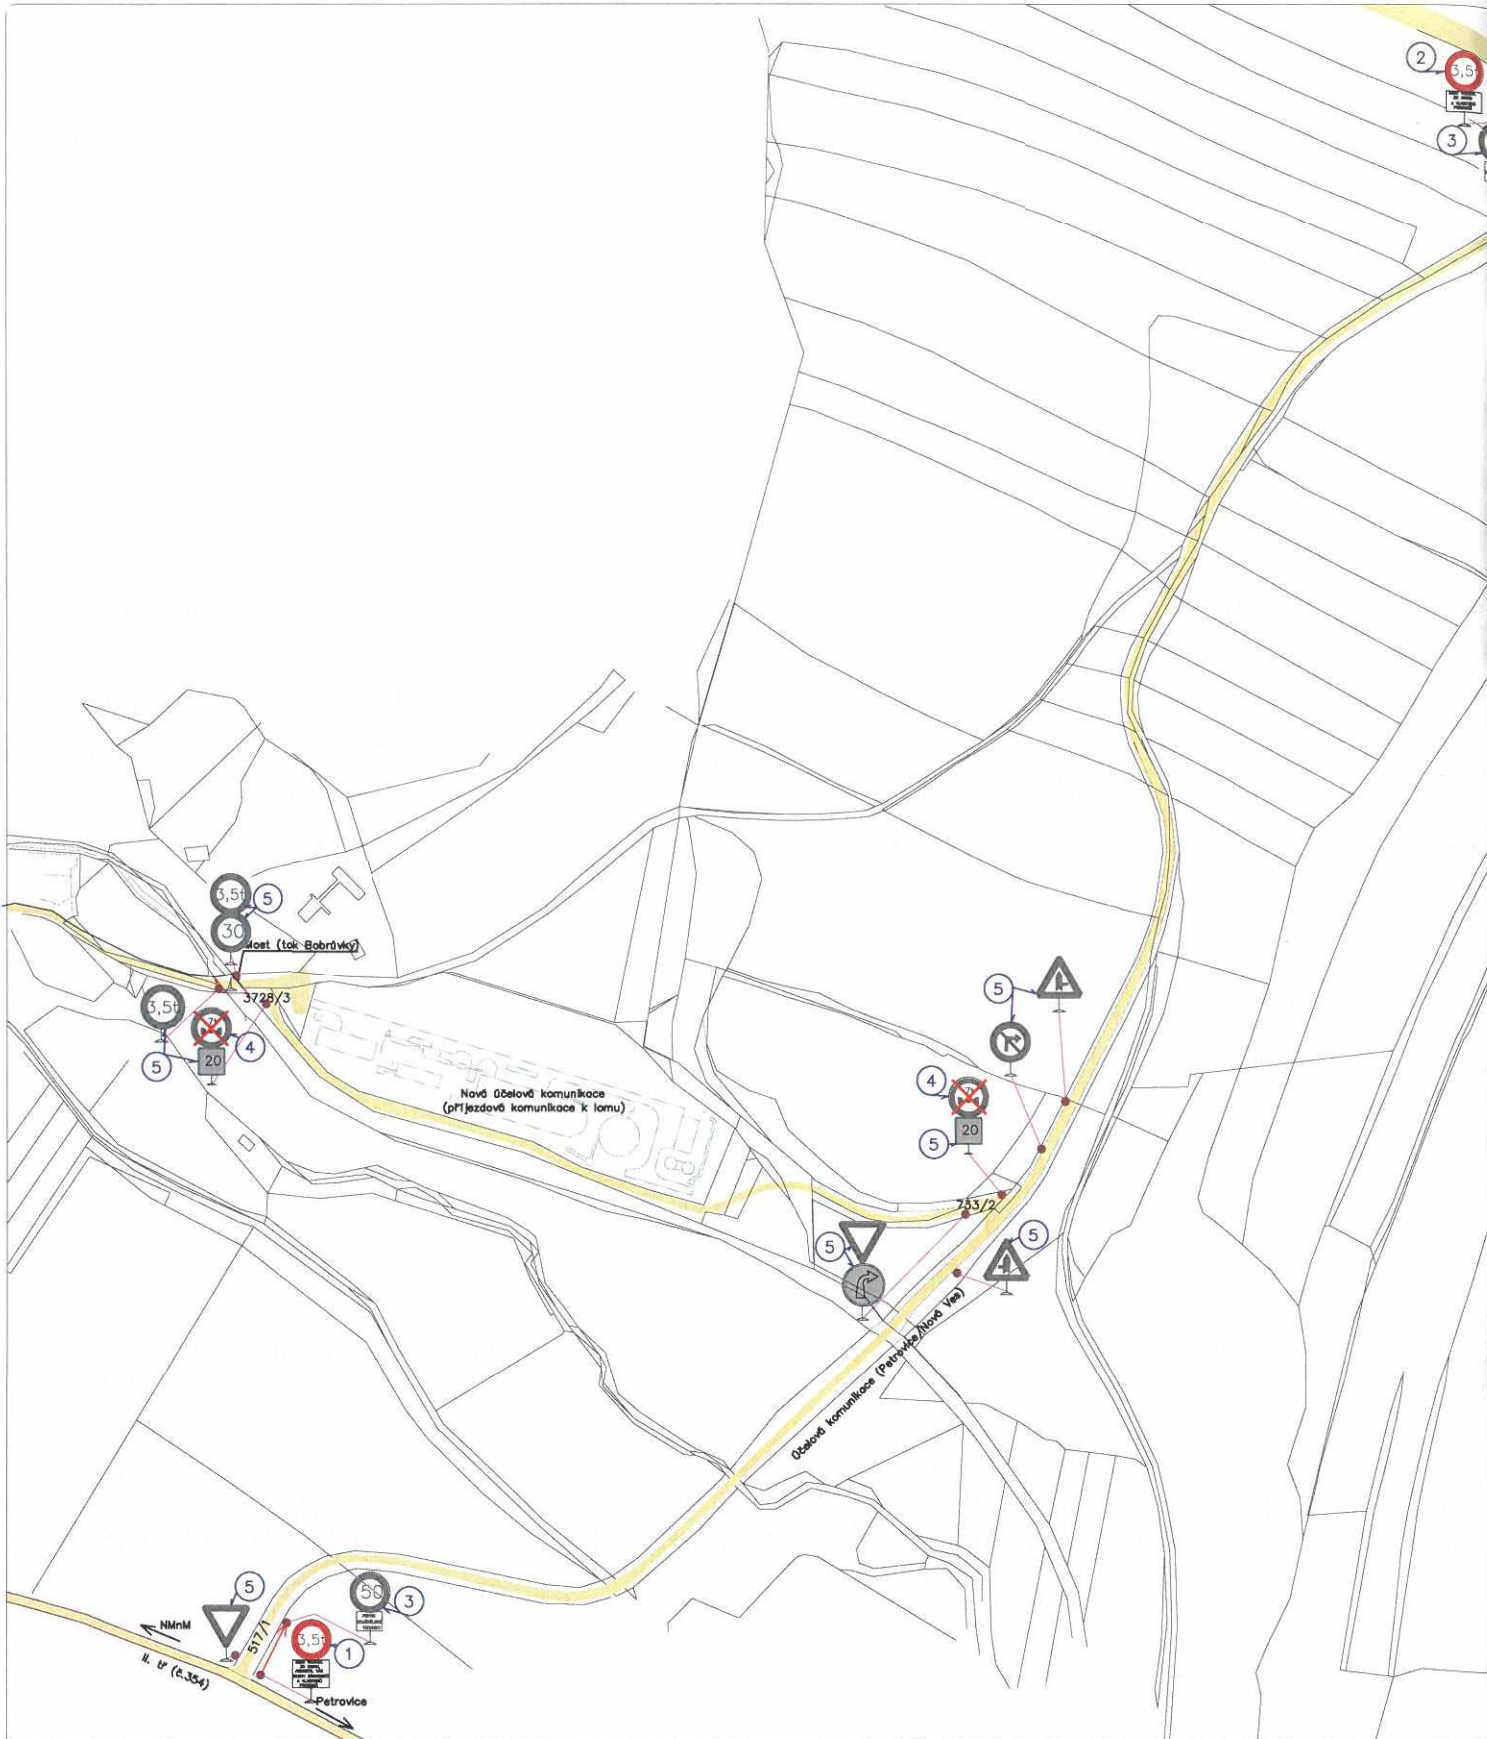

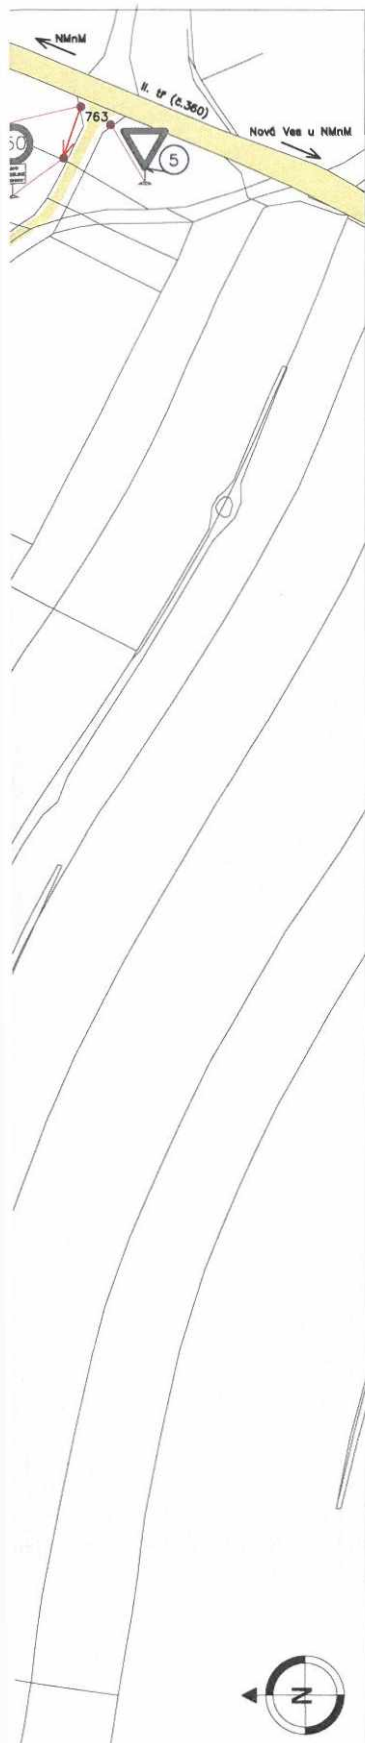

SVISLÉ DOPRAVNÍ ZNAČENÍ

- 1 NOVÁ SVISLÁ DOPRAVNÍ ZNAČKA č.B13 "ZÁKAZ VJEZDU VOZIDEL, JEJICHŽ OKAMŽITÁ HMOTNOST PŘESAHOJE 3,5 TUN" (velikost základní), 1 ks S DODATKOVOU TABULKOU: "MIMO VOZIDEL ZD MNM, AQUASYŠ, VAS, JEJICH ZÁKAZNÍKŮ A VLASTNÍKŮ POZEMKŮ"
- 2 NOVÁ SVISLÁ DOPRAVNÍ ZNAČKA č.B13 "ZÁKAZ VJEZDU VOZIDEL, JEJICHŽ OKAMŽITÁ HMOTNOST PŘESAHOJE 3,5 TUN" (velikost základní), 1 ks S DODATKOVOU TABULKOU: "MIMO VOZIDEL ZD MNM A VLASTNÍKŮ POZEMKŮ"
- 3 STÁVAJÍCÍ SVISLÁ DOPRAVNÍ ZNAČKA č.B20a ve DODATKOVÉ TABULKY DOJDE K PŘESUNU (30 m po směru jízdy), 2 ks
- 4 STÁVAJÍCÍ SVISLÁ DOPRAVNÍ ZNAČKA č.B14 OOSTRANĚNA BEZ NÁHRADY, 2 ks
- 5 STÁVAJÍCÍ SVISLÁ DOPRAVNÍ ZNAČKA BEZE ZMĚN

PROVEDENÍ SVISLÝCH DOPRAVNÍCH ZNAČEK

NOSNÁ KCE DLE ČSN EN 12 899-1
UMÍSTĚNÍ V SOULADU S TP 65 ZÁSADY PRO DOPRAVNÍ ZNAČENÍ NA POZEMNÍCH KOMUNIKACÍCH

Zodpovědný projektant	HIP	Vypracoval	ENVIGEST PRO s.r.o. Zábrská 990 592 31 Nové Město na Moravě IČ: 29319382 www.envigest.cz tel. 777 616 825 envigest@envigest.cz
Ing. Jakub Dufek	Ing. Jakub Dufek	Ing. Jakub Dufek	
Investor: Město Nové Město n. M., Vratislavovo nám. 103, 592 31 Místo stavby: kat.úz. Nové Město na Mor., Nová Ves u NMNM	Okres: Žďár nad Sázavou	Kraj: Vysočina	
Akce:	ÚPRAVA DZ na ÚK (kamenolom NMnM)		Formát: A1
Osoba:	SITUACE ÚPRAV DZ		Datum: 06/2022
			Stupeň:
			Číslo zakázky
			Měřítko
			Číslo výkresu
			1:2000 01