

Číslo smlouvy CETIN: VPI/MJ/2022/00183
Číslo smlouvy Stavebníka:

SAP S/4 Hana: 8030003593
Registr smluv: ANO

**SMLOUVA O REALIZACI PŘEKLÁDKY
SÍTĚ ELEKTRONICKÝCH KOMUNIKACÍ
č. VPI/MJ/2022/00183**

mezi

CETIN a.s.

a

Město Třebíč

Číslo smlouvy CETIN: VPI/MJ/2022/00183
Číslo smlouvy Stavebníka:

SAP S/4 Hana: 8030003593
Registr smluv: ANO

CETIN a.s.

se sídlem Českomoravská 2510/19, Libeň, 190 00 Praha 9
IČO: 04084063
DIČ: CZ04084063
zapsaná v obchodním rejstříku vedeném u Městského soudu v Praze pod sp. zn. B 20623
zastoupená na základě pověření Ing. Miroslavem Kotem, manažerem, Výstavba a údržba
fixní sítě Morava jih
bankovní spojení: PPF banka a.s.
číslo účtu: 2019160003/6000
datová schránka : qa7425t
(dále jen „**CETIN**“)

a

Město Třebíč

se sídlem Karlovo nám. 104/55, 674 01 Třebíč
IČO: 00290629
DIČ: CZ00290629
zastoupené: Vladimírem Malým, místostarostou, pověřeným k podpisu smlouvy na základě
usnesení zastupitelstva města č. 9/6/ZM/2018 ze dne 20.11.2018
bankovní spojení: KB Třebíč, č. ú. 329711/0100
datová schránka:
(dále jen „**Stavebník**“)

CETIN a Stavebník dále společně označováni jako „**Smluvní strany**“ a jednotlivě jako
„**Smluvní strana**“,

uzavřely níže uvedeného dne, měsíce a roku dle ustanovení § 1746 odst. 2 zákona č. 89/2012
Sb., občanský zákoník, v účinném znění (dále jen „**občanský zákoník**“) a dle ustanovení
§ 104 odst. 17 zákona č. 127/2005 Sb., o elektronických komunikacích a o změně některých
souvisejících zákonů, v účinném znění (dále jen „**Zákon o elektronických komunikacích**“) tuto

Smlouvu o realizaci překládky sítě elektronických komunikací
(dále jen „**Smlouva**“)

DEFINICE

Výrazy označené ve Smlouvě počátečním velkým písmenem mají pro účely Smlouvy níže
uvedený význam, není-li Smlouvou výslovně stanoveno jinak:

CTN je cenový a technický návrh a současně realizační dokumentace Překládky, který je
Přílohou č. 1 Smlouvy;

Překládka je stavba v k.ú. Třebíč spočívající ve změně trasy komunikačního vedení SEK ve
vlastnictví společnosti CETIN, jejíž rozsah je specifikován v CTN;

Příprava Překládky jsou přípravné činnosti s Překládkou související, nezbytné pro vlastní
realizaci Překládky, a to zpracování CTN a další činnosti uvedené v odst. 4.1 písmeno (a)
Smlouvy;

Předpoklady pro realizaci Překládky mají význam uvedený v odst. 3.2 Smlouvy;

Číslo smlouvy CETIN: VPI/MJ/2022/00183
Číslo smlouvy Stavebníka:

SAP S/4 Hana: 8030003593
Registr smluv: ANO

SEK je síť elektronických komunikací, kterou se rozumí přenosové systémy, popřípadě spojovací nebo směrovací zařízení a jiné prostředky, včetně prvků sítě, které nejsou aktivní, které umožňují přenos signálů po vedení, rádiovými, optickými nebo jinými elektromagnetickými prostředky, včetně družicových sítí, pevných sítí s komutací okruhů nebo paketů a mobilních zemských sítí, sítí pro rozvod elektrické energie v rozsahu, v jakém jsou používány pro přenos signálů, sítí pro rozhlasové a televizní vysílání a sítí kabelové televize, bez ohledu na druh přenášené informace;

Vyjádření o existenci SEK je „*Vyjádření o existenci sítě elektronických komunikací společnosti CETIN a.s.*“ ze dne 13.5.2022 vydané pod čj. 617866/22, jehož nedílnou součástí jsou Všeobecné podmínky ochrany SEK společnosti CETIN, které si vyžádal a obdržel Stavebník;

„**Zákon o vyvlastnění**“ je zákon č. 184/2006 Sb., o odnětí nebo omezení vlastnického práva k pozemku nebo ke stavbě, v účinném znění.

1. ÚVODNÍ USTANOVENÍ

- 1.1 CETIN je vlastníkem SEK, jež má být přeložena na základě Smlouvy.
- 1.2 Stavebník dle Vyjádření o existenci SEK vyvolává Překládku dotčené části SEK dle ustanovení § 104 odst. 17 Zákona o elektronických komunikacích.
- 1.3 Překládka dle Smlouvy je vedena u společnosti CETIN pod označením „**VPIC Třebíč Dělnické nám. rek. komunikace**“.

2. PŘEDMĚT SMLOUVY

- 2.1 Předmětem Smlouvy je závazek společnosti CETIN zajistit Překládku a s ní související záležitosti v rozsahu CTN a za podmínek stanovených Smlouvou a závazek Stavebníka, který Překládku vyvolal, společnosti CETIN uhradit všechny nezbytné náklady spojené s Překládkou, které by společností CETIN nevznikly, kdyby Překládka nebyla Stavebníkem vyvolána.

3. PŘEKLÁDKA A JEJÍ PODMÍNKY

- 3.1 Překládka bude realizována v rozsahu (územním a stavebnětechnickém) a na nemovitostech specifikovaných v CTN.
- 3.2 Předpoklady (podmínky) pro realizaci Překládky jsou:
 - (a) zajištění pravomocného územního rozhodnutí – rozhodnutí o umístění stavby Překládky a předání společnosti CETIN takového pravomocného rozhodnutí o umístění stavby nebo územního souhlasu Překládky, včetně jeho dokladové části,
 - (b) zajištění práv k užívání Překládkou dotčených nemovitostí, a to uzavřením smlouvy o smlouvě budoucí o zřízení služebnosti s vlastníky Překládkou dotčených nemovitostí nebo vyvlastněním takového práva.(vše dále jen „**Předpoklady pro realizaci Překládky**“).
- 3.3 Společnost CETIN není povinna zahájit realizaci Překládky dříve, než jsou zajištěny Předpoklady pro realizaci Překládky; bez zajištění Předpokladů pro realizaci Překládky nebude Překládka realizována.

Číslo smlouvy CETIN: VPI/MJ/2022/00183
Číslo smlouvy Stavebníka:

SAP S/4 Hana: 8030003593
Registr smluv: ANO

- 3.4 Vlastníkem SEK, přeložené na základě Smlouvy, zůstává společnost CETIN.
- 3.5 Společnost CETIN je oprávněna realizaci Překládky pověřit jinou osobu. Je-li realizací Překládky a/nebo jednotlivými úkony Překládky pověřena jiná osoba, odpovídá společnost CETIN Stavebníkovi tak, jako by Překládku realizovala sama.

4. ZÁVAZKY SMLUVNÍCH STRAN

4.1 Společnost CETIN se zavazuje

(a) před realizací Překládky:

- (i) zajistit zpracování CTN;
- (ii) pokusit se uzavřít smlouvu o smlouvě budoucí o zřízení služebnosti a/nebo jinou smlouvu s vlastníky Překládkou dotčených nemovitostí, tzn. prokazatelně učinit vlastníkům Překládkou dotčených nemovitostí návrh takové smlouvy.

(b) po realizaci Překládky:

- (i) zajistit pro své potřeby dokumentaci skutečného provedení Překládky; dokumentace skutečného provedení Překládky nebude dokumentací skutečného provedení s náležitostmi dle vyhlášky č. 499/2006 Sb., o dokumentaci staveb, v účinném znění;
- (ii) zajistit vyhotovení geometrického plánu s vyznačením rozsahu služebnosti k Překládkou dotčeným nemovitostem;
- (iii) zajistit uzavření smluv o zřízení služebnosti s vlastníky Překládkou dotčených nemovitostí a vklad služebnosti dle smluv o zřízení služebnosti s vlastníky Překládkou dotčených nemovitostí do katastru nemovitostí.

4.2 Stavebník se zavazuje, před realizací Překládky:

- (i) po splnění Předpokladů pro realizaci Překládky, nejdříve však dva (2) měsíce od uzavření Smlouvy, vyzvat písemně společnost CETIN k realizaci Překládky a oznámit společnosti CETIN stavební připravenost (dále jen „**Kvalifikovaná výzva**“).

Stavebník podpisem Smlouvy převádí na společnost CETIN práva a povinnosti z územního souhlasu vydaného Městským úřadem Třebíč, Odbor výstavby souhlas s umístěním stavby „VPIČ Třebíč, Dělnické náměstí – rekonstrukce komunikace“, které bylo vydáno dne 9.8.2022, pod čj. OV 62284/22-SPIS 9783/2022/PaI a nabylo právních účinků 10.8.2022, (dále jen „Územní souhlas“), a to (i) práva k umístění resp. přeložení veřejné komunikační sítě společnosti CETIN za podmínek v Územním souhlasu stanovených, a (ii) práva a povinnosti související, založená stanovisky dotčených orgánů státní správy, vlastníků a správců inženýrských sítí a účastníků řízení, tak jak jsou v Územním souhlasu výslovně uvedeny. Společnost CETIN podpisem Smlouvy převáděná práva přijímá. Územní souhlas je Přílohou č. 2 Smlouvy.

4.3 Společnost CETIN se zavazuje zajistit realizaci Překládky do čtyř (4) měsíců ode dne, kdy bude splněna poslední z následujících podmínek:

- (a) společnosti CETIN je doručena Kvalifikovaná výzva;
- (b) Stavebník uhradil náklady na Přípravu Překládky dle odst. 6.1 písm. (a) Smlouvy.

4.4 Stavebník bere na vědomí, že mezi společností CETIN a vlastníky Překládkou dotčených nemovitostí musí dojít s ohledem na ustanovení § 104 Zákona o elektronických komunikacích k úpravě vzájemných právních vztahů v podobě uzavření písemné

Číslo smlouvy CETIN: VPI/MJ/2022/00183
Číslo smlouvy Stavebníka:

SAP S/4 Hana: 8030003593
Registr smluv: ANO

smlouvy o budoucí smlouvě o zřízení služebnosti a po realizaci Překládky k uzavření smlouvy o zřízení služebnosti případně ke zřízení takového práva ve vyvlastňovacím řízení. Náhrady za zřízení služebností, které společnost CETIN vlastníkům Překládkou dotčených nemovitostí uhradí, bude Stavebník s ohledem na ustanovení § 104 odst. 17 Zákona o elektronických komunikacích povinen uhradit společnosti CETIN jako náklady vzniklé společnosti CETIN v souvislosti s Překládkou. Stejně tak bude Stavebník povinen uhradit společnosti CETIN náklady za uhrazení správních poplatků za vklad služebností do katastru nemovitostí, případně náklady vzniklé společnosti CETIN v souvislosti s vyvlastňovacím řízením.

- 4.5 Stavebník se zavazuje poskytnout společnosti CETIN při uzavírání smluv o budoucí smlouvě o zřízení služebnosti a po realizaci Překládky při uzavírání smluv o zřízení služebnosti potřebnou součinnost.
- 4.6 Jakákoliv lhůta dle odst. 4.3 Smlouvy sjednaná k realizaci Překládky a/nebo sjednaná Smluvními stranami na základě Smlouvy se prodlužuje o dobu, po kterou je v prodloužení Stavebník s plněním povinnosti dle Smlouvy a/nebo po kterou byla realizace Překládky přerušena nebo nemohla být zahájena z důvodu nikoliv na straně společnosti CETIN, a o další dobu, o kterou je lhůta k realizaci Překládky třeba prodloužit v důsledku prodloužení Stavebníka.
- 4.7 Dnem ukončení realizace Překládky je den, kdy je Stavebníkovi doručeno na adresu uvedenou v hlavičce Smlouvy nebo na adresu elektronické pošty uvedenou v čl. 8 Smlouvy oznámení o ukončení realizace Překládky. Smluvní strany ujednaly a souhlasí, že oznámení dle předchozí věty budou považovat za doručené pátým (5.) dnem od odeslání oznámení na adresu uvedenou v hlavičce Smlouvy nebo na adresu elektronické pošty uvedenou v čl. 8 Smlouvy.

5. NÁKLADY SPOJENÉ S PŘEKLÁDKOU

- 5.1 Stavebník je dle ustanovení § 104 odst. 17 Zákona o elektronických komunikacích povinen nést náklady Překládky dotčeného úseku SEK, přičemž takovými náklady jsou všechny nezbytné náklady vlastníka SEK, které by mu nevznikly, kdyby Překládka nebyla Stavebníkem vyvolána.
- 5.2 Výše nákladů Překládky stanovených na základě CTN činí ke dni uzavření Smlouvy **354.290,- Kč** (slovy: tři sta padesát čtyři tisíc dvě stě devadesát korun českých). Specifikace těchto nákladů je uvedena v CTN.
- 5.3 Překládka dle Zákona o elektronických komunikacích je mimo předmět daně z přidané hodnoty.
- 5.4 V případě, že v souvislosti s realizací Překládky společnosti CETIN vzniknou další nezbytné náklady na Překládku, které nejsou vyčísleny v odst. 5.2 Smlouvy, Stavebník se zavazuje je společnosti CETIN uhradit.

Může se jednat zejména, nikoliv však výlučně o:

- (a) náklady na náhrady za omezení vlastnického práva vlastníkům Překládkou dotčených nemovitostí dle uzavřených smluv o služebnosti a/nebo dle pravomocného rozhodnutí příslušného vyvlastňovacího úřadu o omezení vlastnického práva zřízením služebnosti rozhodnutím,
- (b) náklady související se zrušením a následným výmazem služebnosti (vážnoucí na nemovitostech dotčených původní, překládanou SEK) z katastru nemovitostí,

Číslo smlouvy CETIN: VPI/MJ/2022/00183
Číslo smlouvy Stavebníka:

SAP S/4 Hana: 8030003593
Registr smluv: ANO

- (c) náklady na náhrady za omezené užívání lesního a půdního fondu včetně nákladů na vypracování výpočtu,
- (d) hydrogeologický, geologický, dendrologický a ostatní odborné posudky zpracované subjekty k tomu určenými,
- (e) náklady na koordinační výkresy, povodňové plány a zaměření, vyžadované dotčenými subjekty,
- (f) náklady na identifikaci parcel,
- (g) náklady na správní poplatky dle zákona č. 634/2004 Sb. o správních poplatcích, v účinném znění, které vzniknou společnosti CETIN v důsledku získávání potřebných správních rozhodnutí – povolení, které jsou nezbytné k realizaci Překládky,
- (h) náklady související se zvláštním užíváním veřejného prostranství, vyměřené v souvislosti s realizací Překládky podle zákona č.565/1990 Sb., o místních poplatcích v účinném znění,
- (i) náklady související se zvláštním užíváním dle ustanovení § 25 zákona č. 13/1997 Sb., o pozemních komunikacích, v účinném znění,
- (j) náklady na peněžité plnění plynoucí z nájemních smluv, jejichž uzavření je nutné pro realizaci Překládky,
- (k) náklady související s majetkovými újmami, způsobenými na zemědělských plodinách v souvislosti s realizací Překládky,
- (l) náklady na ochranu komunikačních vedení a zařízení před přepětím a nadproudem, včetně odborného výpočtu a návrhu,
- (m) náklady související se záchranným archeologickým dohledem.

5.5 Výše nákladů na Překládku stanovené na základě CTN se změní písemným oznámením společnosti CETIN o změně výše nákladů na Překládku doručeným Stavebníkovi (dále jen „**Oznámení o změně výše nákladů**“). Společnost CETIN je oprávněna Oznámení o změně výše nákladů učinit v každém kalendářním roce, ve kterém je Smlouva účinná, vždy však pouze jednou (1) za příslušný kalendářní rok. Společnost CETIN není povinna za trvání účinnosti Smlouvy učinit žádné Oznámení o změně výše nákladů.

6. PLATEBNÍ PODMÍNKY

6.1 Náklady spojené s Překládkou ve výši skutečně provedených prací a skutečně vynaložených nákladů dle odst. 5.2 a/nebo odst. 5.5 Smlouvy je Stavebník povinen uhradit na základě jednotlivých daňových dokladů (dále jen „**Faktura**“). Faktury budou společností CETIN vystaveny takto:

- (a) Faktura za CTN Překládky ve výši **10.862,- Kč** (slovy deset tisíc osm set šedesát dva korun českých) bude společností CETIN vystavena do patnácti (15) dnů od uzavření této Smlouvy,
- (b) Faktura na doplatek nákladů souvisejících s Překládkou do patnácti (15) dnů od ukončení realizace Překládky dle odst. 4.7 Smlouvy.

6.2 Náklady společnosti CETIN uvedené v odst. 5.4 Smlouvy budou hrazeny Stavebníkem odděleně na základě samostatných Faktur vystavených společností CETIN.

6.3 Jakoukoliv Fakturu vystavenou společností CETIN dle Smlouvy a v souladu se Smlouvou je Stavebník povinen uhradit ve lhůtě třiceti (30) dnů ode dne doručení Faktury.

6.4 Faktury budou Stavebníkovi zasílány na adresu uvedenou v hlavičce Smlouvy.

Číslo smlouvy CETIN: VPI/MJ/2022/00183
Číslo smlouvy Stavebníka:

SAP S/4 Hana: 8030003593
Registr smluv: ANO

- 6.5 Náklady dle Smlouvy budou Stavebníkem hrazeny na účet společnosti CETIN uvedený v hlavičce Smlouvy, pokud nebude Fakturou vystavenou společností CETIN stanoveno jinak.
- 6.6 Stavebník se dostane do prodlení s uhrazením Faktury, pokud řádně a v souladu se Smlouvou účtovaná částka nebude nejpozději poslední den splatnosti Faktury připsána ve prospěch účtu společnosti CETIN.

7. SANKCE

- 7.1 Pro případ, že Stavebník bude v prodlení s úhradou některé částky, k jejíž úhradě je dle Smlouvy povinen, je povinen uhradit společnosti CETIN smluvní pokutu ve výši 0,3 % z dlužné částky za každý započatý den prodlení.
- 7.2 Smluvní pokuta je splatná do deseti (10) dnů ode dne doručení písemné výzvy příslušné Smluvní straně k její úhradě.
- 7.3 Zaplacením smluvní pokuty dle Smlouvy není dotčen nárok společnosti CETIN na náhradu skutečné škody a ušlého zisku v celém rozsahu způsobené škody.

8. KONTAKTNÍ A ODPOVĚDNÉ OSOBY SMLUVNÍCH STRAN

- 8.1 Za společnost CETIN:
ve věcech smluvních: [REDACTED]
funkce: specialista pro výstavbu sítě - překládky SEK
e-mail: [REDACTED]
- ve věcech technických: [REDACTED]
funkce: senior specialista pro výstavbu sítě
e-mail: [REDACTED]
- 8.2 Za Stavebníka:
ve věcech smluvních: Ing. Aleš Kratina
funkce: vedoucí odboru dopravy a komunálních služeb
e-mail: [REDACTED]
- ve věcech technických: [REDACTED]
funkce: technik
e-mail: [REDACTED]

9. ODSTOUPENÍ OD SMLOUVY

- 9.1 Společnost CETIN je oprávněna, aniž by tím omezila jakákoli svá jiná práva nebo možnosti nápravy dle Smlouvy, odstoupit od Smlouvy v případech stanovených v odst. 9.2 Smlouvy tím, že doručí Stavebníkovi písemné oznámení o odstoupení. Odstoupení je účinné okamžikem jeho doručení Stavebníkovi, není-li v odstoupení stanoveno pozdější datum jeho účinnosti.
- 9.2 Dostane-li se Stavebník do prodlení s úhradou jakékoliv platby dle Smlouvy a toto prodlení trvá déle než třicet (30) dnů, je společnost CETIN oprávněna od Smlouvy odstoupit.

Číslo smlouvy CETIN: VPI/MJ/2022/00183
Číslo smlouvy Stavebníka:

SAP S/4 Hana: 8030003593
Registr smluv: ANO

- 9.3 Odstoupí-li společnost CETIN dle odst. 9.2 Smlouvy, je Stavebník povinen uhradit společnosti CETIN veškeré náklady společnosti CETIN již vzniklé v souvislosti s plněním ze Smlouvy.
- 9.4 Pokud ve Smlouvě není výslovně stanoveno jinak, Smluvní strany sjednávají, že odstoupit od Smlouvy lze pouze způsobem a z důvodů stanovených ve Smlouvě, čímž Smluvní strany výslovně vylučují příslušná ustanovení občanského zákoníku, která upravují možnosti odstoupení od Smlouvy.
- 9.5 Odstoupením od Smlouvy nezanikají zejména případné nároky Smluvních stran na zaplacení úroků z prodlení, smluvních pokut, náhradu škody a dalších nákladů vzniklých na základě Smlouvy či v souvislosti s ní; dále nezanikají ustanovení Smlouvy, která vzhledem ke své povaze mají trvat i po ukončení Smlouvy.

10. ROZVAZOVACÍ PODMÍNKA

- 10.1 Kvalifikovaná výzva musí být doručena společnosti CETIN nejpozději do dvou (2) let od uzavření Smlouvy. Marné uplynutí této lhůty je rozvazovací podmínkou platnosti a účinnosti Smlouvy dle ustanovení § 548 odst. 2 občanského zákoníku.
- 10.2 Smlouva zanikne prvním dnem následujícím po uplynutí dvou (2) let od uzavření Smlouvy, aniž by v této lhůtě byla společnosti CETIN doručena řádná Kvalifikovaná výzva učiněná za splnění podmínek uvedených v odst. 4.2 Smlouvy.
- 10.3 Zanikne-li Smlouva rozvazovací podmínkou, je Stavebník povinen uhradit společnosti CETIN veškeré náklady společnosti CETIN již vzniklé v souvislosti s plněním Smlouvy do doby zániku Smlouvy rozvazovací podmínkou.
- 10.4 Zánikem Smlouvy touto rozvazovací podmínkou nezanikají případné nároky Smluvních stran na zaplacení úroků z prodlení, smluvních pokut, náhradu škody a dalších nákladů vzniklých na základě Smlouvy či v souvislosti s ní; dále nezanikají ustanovení Smlouvy, která vzhledem ke své povaze mají trvat i po zániku Smlouvy.

11. OCHRANA OSOBNÍCH ÚDAJŮ

- 11.1 Za účelem plnění práv a povinností vyplývajících ze Smlouvy nebo vzniklých v souvislosti se Smlouvou si Smluvní strany navzájem předávají nebo mohou předávat osobní údaje (dále jen „**Osobní údaje**“) ve smyslu čl. 4 odst. 1 Nařízení Evropského parlamentu a Rady (EU) č. 2016/679 ze dne 27. dubna 2016, o ochraně fyzických osob v souvislosti se zpracováním osobních údajů a o volném pohybu těchto údajů a o zrušení směrnice 95/46/ES (obecné nařízení o ochraně osobních údajů) (dále jen „**GDPR**“) subjektů údajů, kterými jsou zejména zástupci, zaměstnanci nebo zákazníci druhé Smluvní strany či jiné osoby pověřené druhou Smluvní stranou k výkonu či plnění práv a povinností vyplývajících ze Smlouvy nebo vzniklých v souvislosti se Smlouvou. Přejímající Smluvní strana je tak vzhledem k předávaným Osobním údajům v pozici správce.
- 11.2 Účelem předání Osobních údajů je plnění Smlouvy. Smluvní strany prohlašují, že předávané Osobní údaje budou zpracovávat pouze k naplnění tohoto účelu, a to v souladu s platnými právními předpisy, zejména v souladu s GDPR.
- 11.3 Smluvní strany prohlašují, že pro předání Osobních údajů druhé Smluvní straně disponují platným právním titulem v souladu s čl. 6 odst. 1 GDPR.

Číslo smlouvy CETIN: VPI/MJ/2022/00183
Číslo smlouvy Stavebníka:

SAP S/4 Hana: 8030003593
Registr smluv: ANO

- 11.4 Smluvní strany berou na vědomí, že za účelem plnění Smlouvy může docházet k předání Osobních údajů z přejímající Smluvní strany třetí osobě, zejména osobě, prostřednictvím které přejímající Smluvní strana vykonává či plní práva a povinnosti vyplývající ze Smlouvy nebo vzniklá v souvislosti se Smlouvou. Za plnění povinností ze Smlouvy se považuje zejména provádění Překládky a s ní souvisejících záležitostí v rozsahu a za podmínek stanovených Smlouvou.
- 11.5 Předávající Smluvní strana zajistila nebo zajistí splnění veškerých zákonných podmínek nezbytných pro předání Osobních údajů vůči subjektům údajů, zejména informuje subjekty údajů o skutečnosti, že došlo k předání konkrétních Osobních údajů přejímající Smluvní straně, a to za účelem plnění Smlouvy. V případě, že přejímající Smluvní stranou je společnost CETIN, předávající Smluvní strana seznámí subjekty údajů rovněž i s podmínkami zpracování Osobních údajů, včetně rozsahu zvláštních práv subjektu údajů, které jsou uvedeny v Zásadách zpracování osobních údajů dostupných na adrese <https://www.cetin.cz/zasady-ochrany-osobnich-udaju>. Splnění povinností uvedené v tomto odstavci je předávající Smluvní strana povinna přejímající Smluvní straně na výzvu písemně doložit.

12. ZÁVĚREČNÁ USTANOVENÍ

- 12.1 Smlouva nabývá platnosti dnem jejího uzavření a účinnosti dnem následujícím po dni jejího uveřejnění dle zákona č. 340/2015 Sb., o zvláštních podmínkách účinnosti některých smluv, uveřejňování těchto smluv a o registru smluv (zákon o registru smluv), v účinném znění (dále jen „**Zákon o registru smluv**“). Stavebník se zavazuje nejpozději do dvaceti (20) dnů od uzavření Smlouvy uveřejnit její obsah a tzv. metadata a splnit další povinnosti v souladu se Zákonem o registru smluv. Stavebník se zavazuje doručit společnosti CETIN potvrzení o uveřejnění Smlouvy dle Zákonu o registru smluv vydané správcem registru smluv nejpozději následující den po jeho obdržení. Nebude-li Smlouva uveřejněna v souladu se Zákonem o registru smluv ani do tří (3) měsíců od jejího uzavření, zavazuje se Stavebník uzavřít se společností CETIN novou smlouvu, která svým obsahem bude hospodářsky odpovídat znění Smlouvy (příčemž určení lhůt, dob a termínů bude odpovídat tomuto principu a časovému posunu), a to do sedmi (7) dnů od doručení výzvy společnosti CETIN Stavebníkovi. Ujednání tohoto odstavce nabývá účinnosti dnem uzavření Smlouvy.
- 12.2 Vztahy ze Smlouvy vyplývající i vztahy Smlouvou neupravené se řídí právním řádem České republiky, zejména občanským zákoníkem.
- 12.3 Písemným stykem či pojmem „**písemně**“ se pro účely Smlouvy rozumí předání zpráv jedním z těchto způsobů:
- (a) v listinné podobě;
 - (b) prostřednictvím datové schránky, přičemž doručovaný dokument musí být podepsán zaručeným elektronickým podpisem podepisující osoby dle zákona č. 297/2016 Sb., o službách vytvářejících důvěru pro elektronické transakce, ve znění pozdějších předpisů (dále jen „**Zaručený elektronický podpis**“);
 - (c) e-mailovou zprávou opatřenou Zaručeným elektronickým podpisem;
 - (d) e-mailovou zprávou zaslou na adresu kontaktních osob, tak jak jsou specifikovány v čl. 8 Smlouvy.
- Smluvní strany ujednaly, že pro případ změny Smlouvy dle odst. 12.6 Smlouvy, věta první a pro případ odstoupení od Smlouvy se nepoužije způsob uvedený pod písmenem (c) a (d).

Číslo smlouvy CETIN: VPI/MJ/2022/00183
Číslo smlouvy Stavebníka:

SAP S/4 Hana: 8030003593
Registr smluv: ANO

- 12.4 Smluvní strany ujednaly, že Smlouvu uzavřou prostřednictvím elektronických prostředků na dálku; Smlouva je uzavřena doručením Smlouvy opatřené Zaručeným elektronickým podpisem oprávněných osob obou Smluvních stran druhé Smluvní straně prostřednictvím datové schránky.
- 12.5 Smluvní strany se zavazují vyvinout maximální úsilí k odstranění vzájemných sporů, vzniklých na základě Smlouvy nebo v souvislosti se Smlouvou, a k jejich vyřešení zejména prostřednictvím jednání odpovědných osob nebo jiných pověřených subjektů. Nedohodnou-li se Smluvní strany na způsobu řešení vzájemného sporu, má každá ze Smluvních stran právo uplatnit svůj nárok u příslušného soudu České republiky.
- 12.6 Smluvní strany si nepřejí, aby nad rámec ustanovení Smlouvy byla jakákoliv práva a povinnosti dovozovány z dosavadní či budoucí praxe zavedené mezi Smluvními stranami či zvyklostí zachovávaných obecně či v odvětví týkajícím se předmětu plnění Smlouvy, ledaže je ve Smlouvě výslovně sjednáno jinak. Vedle shora uvedeného si Smluvní strany potvrzují, že si nejsou vědomy žádných dosud mezi nimi zavedených obchodních zvyklostí či praxe.
- 12.7 Smlouva může být měněna pouze písemně, a to právními jednáními Smluvních stran výslovně označenými za dodatky ke Smlouvě s podpisy osob oprávněných jednat za Smluvní strany na téže listině; změna jinou formou je vyloučena. Smluvní strany ujednaly a souhlasí, že ujednání věty předchozí, část za středníkem se neuplatní pro případ Oznámení o změně výše nákladů dle odst. 5.5 Smlouvy.
- 12.8 Smluvní strany se dohodly na vyloučení aplikace následujících ustanovení občanského zákoníku:
- § 557;
 - § 1767 odst. 2;
 - § 1740 odst. 2 druhá věta a odst. 3; a
 - § 1743.
- 12.9 Smluvní strany na sebe v souladu s § 1765 odst. 2 občanského zákoníku přebírají nebezpečí změny okolností.
- 12.10 S odkazem na příslušná ustanovení občanského zákoníku, zejména ustanovení § 1881 a § 1895 občanského zákoníku, není Stavebník oprávněn převést či postoupit Smlouvu ani jakákoliv svá práva nebo povinnosti ze Smlouvy nebo z její části třetí osobě bez předchozího písemného souhlasu společnosti CETIN.
- 12.11 Smlouva obsahuje úplné ujednání o předmětu Smlouvy a všech náležitostech, které Smluvní strany měly a chtěly ve Smlouvě ujednat, a které považují za důležité pro závaznost Smlouvy. Žádný projev Smluvních stran učiněný při jednání o Smlouvě ani projev učiněný po uzavření Smlouvy nesmí být vykládán v rozporu s výslovnými ustanoveními Smlouvy a nezakládá žádný závazek žádné ze Smluvních stran.
- 12.12 Smluvní strany souhlasí a potvrzují si, že údaje uvedené ve Smlouvě nejsou předmětem obchodního tajemství a zároveň nejsou informacemi požívajícími ochrany důvěrnosti majetkových poměrů.
- 12.13 Společnost CETIN přijala a dodržuje interní korporátní compliance program navržený tak, aby byl zajištěn soulad činnosti společnosti CETIN s platnými a účinnými právními předpisy, pravidly etiky a morálky, a zahrnující opatření, jejichž cílem je předcházení a odhalování porušování uvedených předpisů a pravidel (program Corporate Compliance - <https://www.cetin.cz/corporate-compliance>).

Číslo smlouvy CETIN: VPI/MJ/2022/00183
 Číslo smlouvy Stavebníka:

SAP S/4 Hana: 8030003593
 Registr smluv: ANO

Stavebník (a jakákoliv fyzická nebo právnická osoba, která s ním spolupracuje a kterou využívá pro plnění povinností z této Smlouvy nebo v souvislosti s jejím uzavřením a realizací, tj. pracovníci, zástupci nebo externí spolupracovníci) ctí a dodržuje platné a účinné právní předpisy včetně mezinárodních smluv, základní morální a etické principy. Stavebník odmítá jakékoliv deliktní jednání a tohoto se zdržuje. Stavebník prohlašuje, že podle jeho nejlepšího vědomí a svědomí on ani žádný jeho pracovník, zástupce nebo externí spolupracovník neporušili v souvislosti s uzavřením této Smlouvy žádný platný a účinný právní předpis. Stavebník prohlašuje, že jeho činnost je legální a veškeré jeho prostředky pocházejí výhradně z legálních zdrojů.

Stavebník je povinen činit veškerá náležitá opatření a vyvíjet co největší úsilí, aby zabránil tomu, že on nebo jakýkoli jeho pracovník, zástupce nebo externí spolupracovník poruší v souvislosti s realizací této Smlouvy jakýkoliv platný a účinný právní předpis.

Aniž by byla dána jakákoliv souvislost s předmětem činnosti dle této Smlouvy, Stavebník prohlašuje, že uplatňuje a bude uplatňovat veškerá náležitá opatření a že vyvíjí a bude vyvíjet co největší úsilí, aby v rámci jeho činnosti nebo zájmu nedošlo k jednání nebo situaci, která by způsobila takové významné ohrožení nebo narušení jeho reputace, jež by mohlo mít negativní dopad na reputaci s ním spolupracujících subjektů.

Vystupuje-li Stavebník pro společnost CETIN nebo jejím jménem, dává dodržování uvedených zásad najevo.

12.14 Smlouva je vyhotovena v elektronické podobě, v jednom (1) stejnopise.

12.15 Součástí Smlouvy jsou následující Přílohy:

Příloha č. 1 - CTN


Příloha č. 2 - Územní souhlas vydaný Městským úřadem Třebíč, Odbor výstavby souhlas s umístěním stavby „VPIC Třebíč, Dělnické náměstí – rekonstrukce komunikace“, které bylo vydáno dne 9.8.2022, pod čj. OV 62284/22-SPIS 9783/2022/PaI

Doložka

Smlouva byla schválena Radou města Třebíč na schůzi č. 15/16/RM/2022 dne 04.08.2022.

CETIN:

V Brně

 

CETIN a.s.
 Ing. Miroslav Kot
 manažer, Výstavba a údržba fixní sítě
 Morava jih

Stavebník:

V Třebíči

Město Třebíč
 Vladimír Malý
 místostarosta

TECHNICKÁ ZPRÁVA CTN

VPIC Třebíč Dělnické nám. rek.komunikace

CTN řeší situaci vyvolanou stavbou *Rekonstrukce místní komunikace ul. Dělnické náměstí*.

Součástí rekonstrukce je výstavba nových kolmých parkovacích stání a chodníků před bytovými domy. Tímto prostorem prochází optické kabely v ochranných HDPE trubkách, metalické sdělovací kabely PPFLE300XN0,6, PPFLE75XN0,4 a metalické kabely přípojek jednotlivých bytových domů.

Kabel PPFLE300XN0,6 bude na začátku řešeného úseku ulice Dělnické náměstí před domem č. 680/2 přerušen a osazen koncovkou. Nebude se překládat.

Kabel PPFLE75XN0,4 bude v ulici Dělnické náměstí mezi domy č. 680/2 a 692/12 nahrazen novým kabelem stejné dimenze položeným v nové trase v budoucím chodníku. Na koncích bude naspojován na stávající kabel.

Kabely přípojek bytových domů v ulici Dělnické náměstí a slepé odbočce z ulice Spojenců budou nahrazeny novými kabely stejných dimenzí položenými v nových trasách v budoucích chodnících. Na koncích budou naspojovány na stávající kabely.

Na začátku ulice Dělnické náměstí před domem č. 680/2 v místě prvního parkovacího stání dochází ke kolizi s optickými kabely CETIN. Po dohodě s investorem bude toto parkovací stání nahrazeno chodníkem nebo zelení a optické kabely nebude nutné překládat. V místech křížení optických kabelů novými obrubami budou kabely odkryty a uloženy do půlených plastových trubek SYSPRO.


Dotčené pozemku v k.ú. Třebíč [769738]

541/3, 1477/2 - Město Třebíč, Karlovo nám. 104/55, Vnitřní Město, 67401 Třebíč

Na akci nebude zpracován realizační stupeň PD, bude využit situační plán stavby.

ÚR zajistí stavebník.

VBř 1x

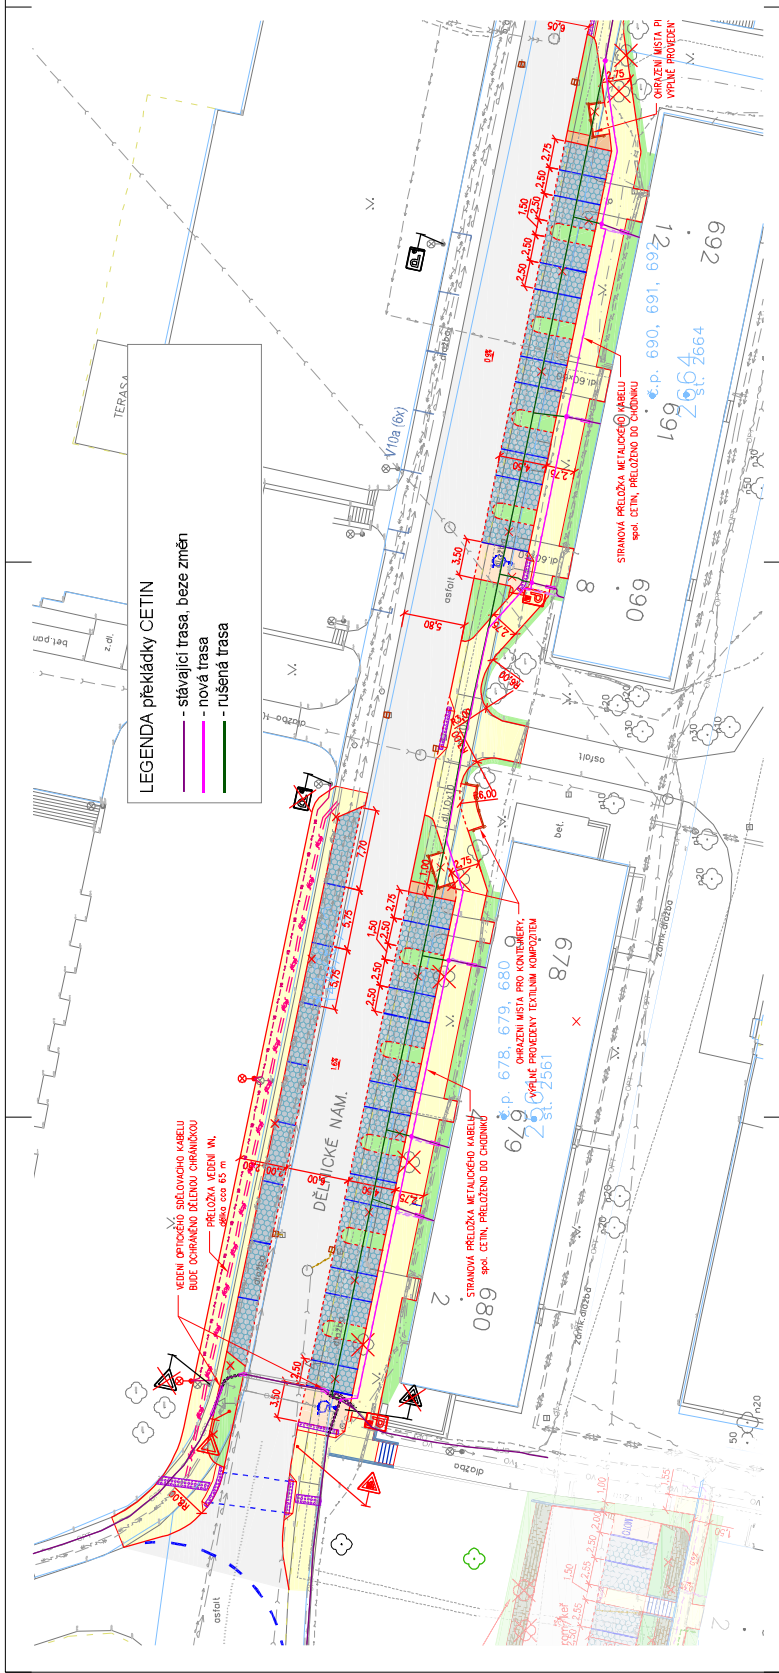

LEGENDA překládky CETIN

- stávající trasa, beze změn
- - - nová trasa
- - - - rušená trasa

LEGENDA


- KAT. STRANŮ MĚPFA
- PARCELNÍ ČÍSLA
- HRANÍ - SÚMĚNĚ 1:2 0/0
- ROZHRANÍ
- VODŮTKA
- PARKOVŮSTĚ - ZÁKAMOVACÍ DLÁŽBA
- ZÁKOVŮSTĚ - ROVNÁ DLÁŽBA
- CHODNÍK
- CHODNÍKY - MALTOFÉ
- ZEBŘÍ / ÚPRAVA TERÉNU
- SVIŘKOVÉ TVÁRNICE
- RELIEFNÍ DLÁŽBA - VARIANT PÁS AKOUMISIBNIN PÁS BRKO
- LMNOVÝ ZLÁB



Soutěžový návrh s-tisk
výškový atak B-A-C

DHV PRO PROJEKTOVÁ KANCELÁŘ inženýringová firma, s r.o. KOVÁŘSKÝCH UL. 39, 100 00 PRAHA 10	
PRŮJEDNA: MĚSTO TŘEBÍČ KANCELARSKÝ ULIŠTĚNÍ KANCELARSKÝ ULIŠTĚNÍ KANCELARSKÝ ULIŠTĚNÍ KANCELARSKÝ ULIŠTĚNÍ KANCELARSKÝ ULIŠTĚNÍ	PRŮJEDNA: MĚSTO TŘEBÍČ KANCELARSKÝ ULIŠTĚNÍ KANCELARSKÝ ULIŠTĚNÍ KANCELARSKÝ ULIŠTĚNÍ KANCELARSKÝ ULIŠTĚNÍ KANCELARSKÝ ULIŠTĚNÍ
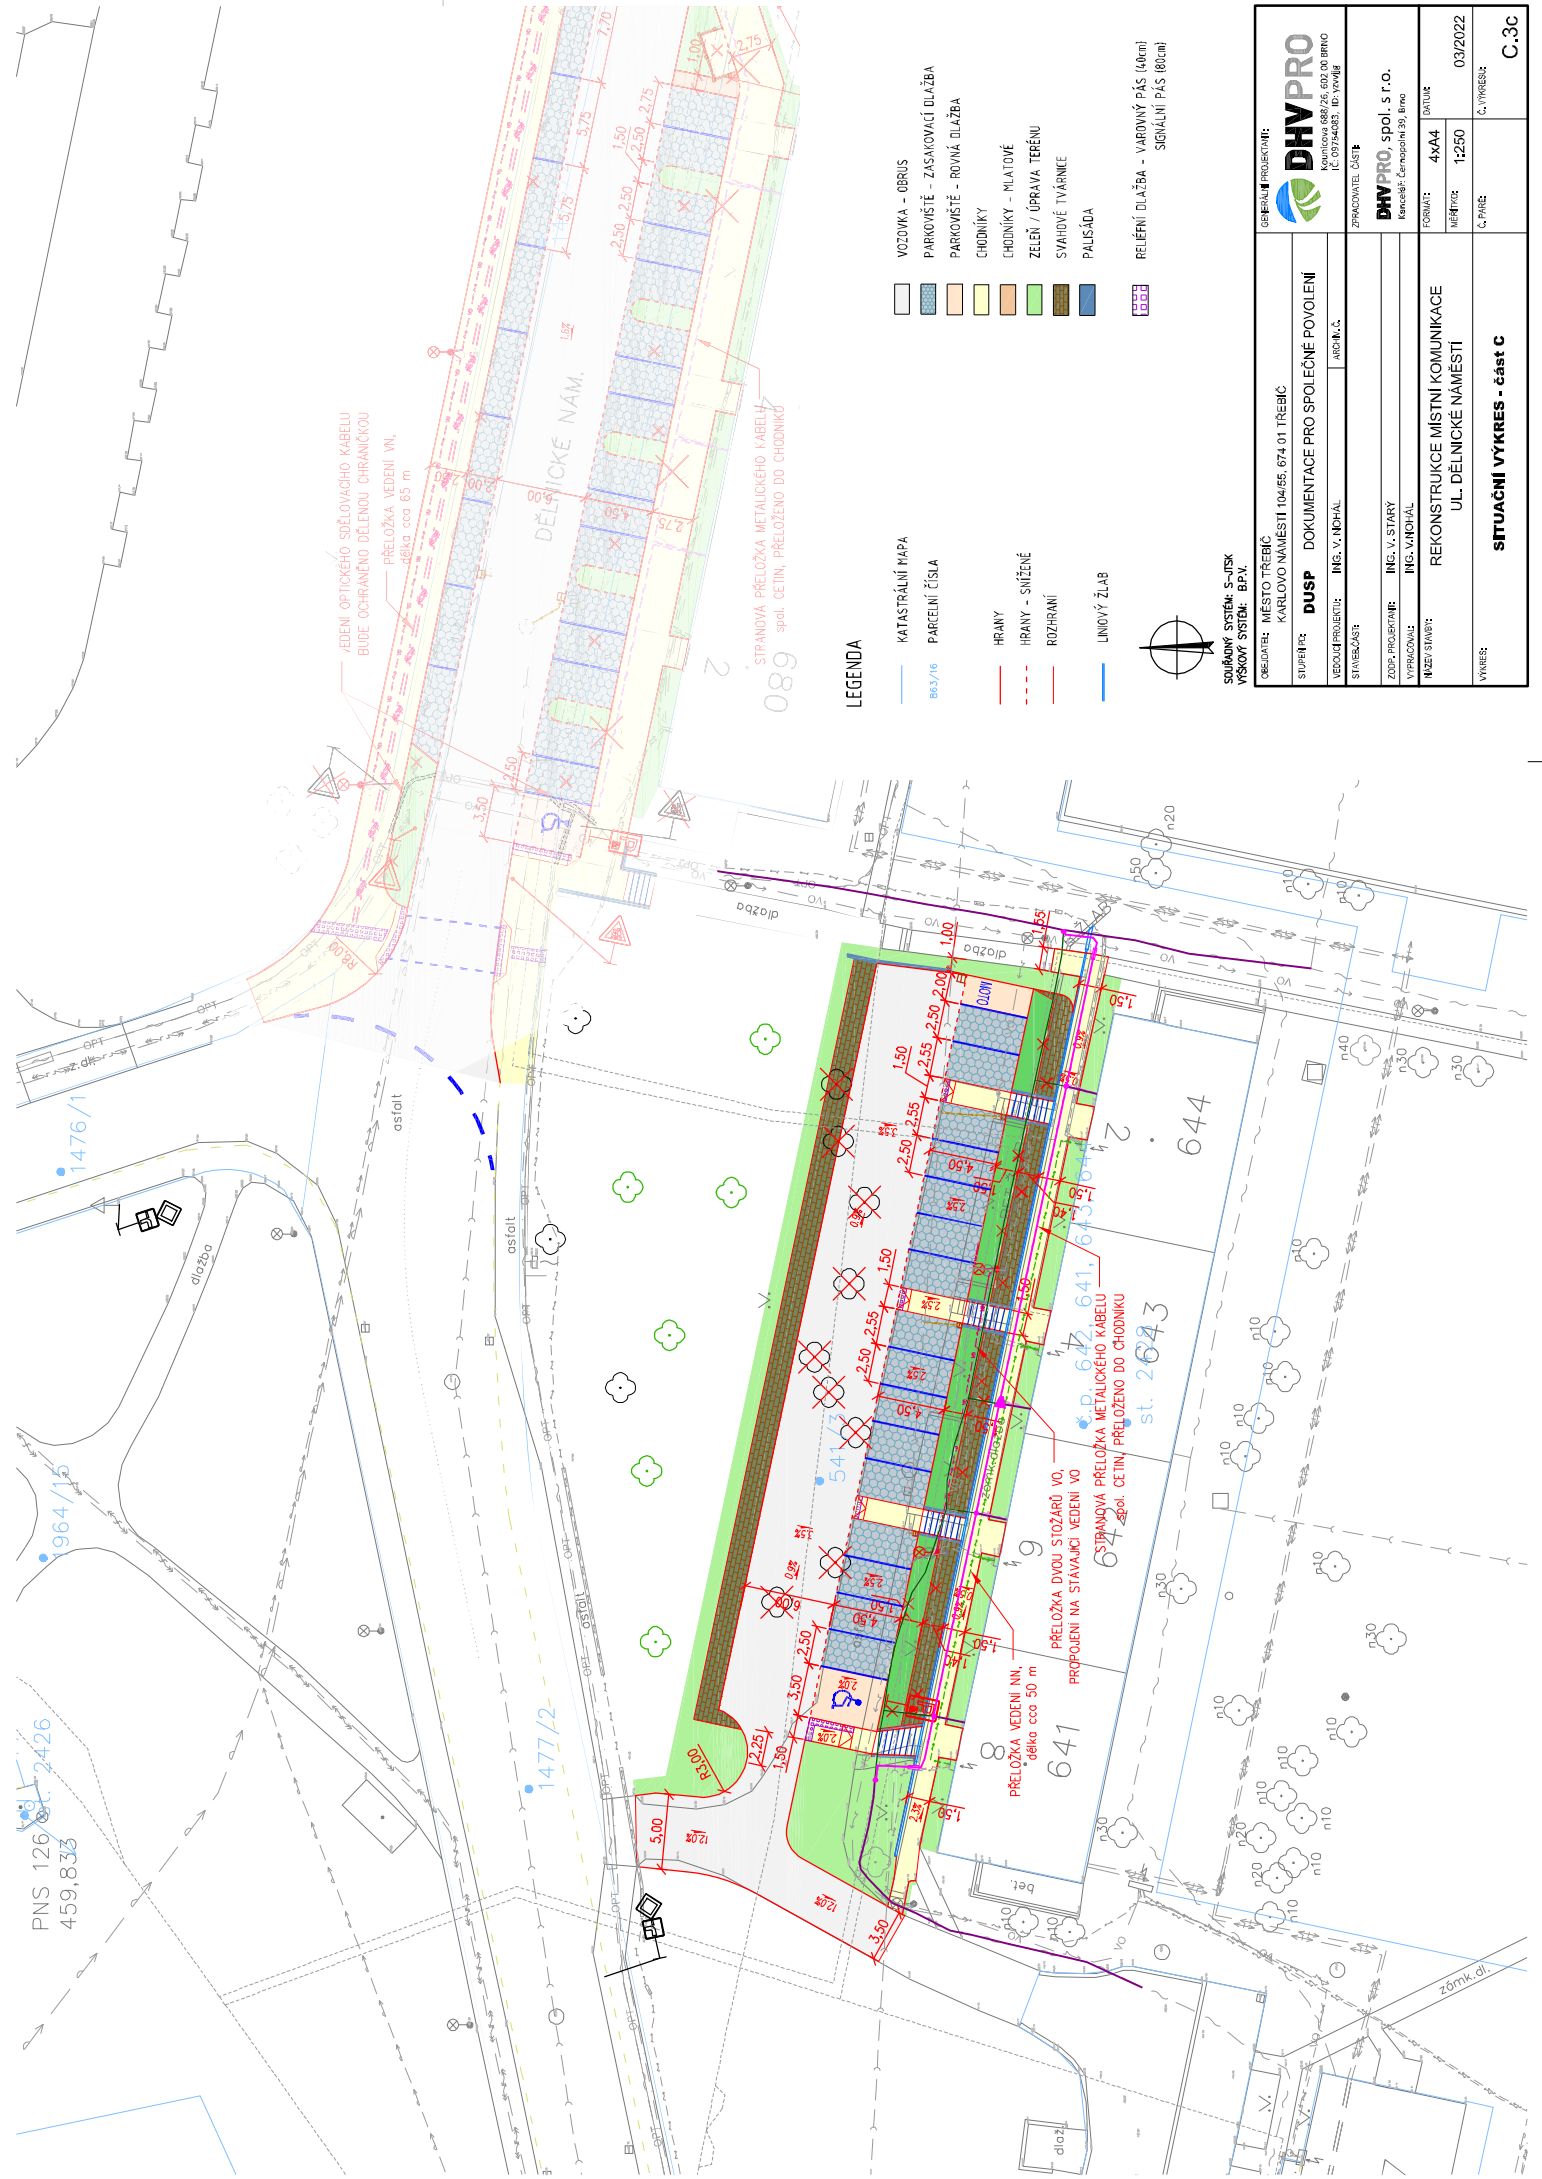

VEDENÍ OPTICKÉHO SDELŮVACÍHO KABELU
BUDE OCHRANĚNO DELENOU CHRANICOU
PŘELOŽKA VEDENÍ VN,
délka cca 65 m

STRANOVÁ PŘELOŽKA METALICKÉHO KABELU
spol. CETIN, PŘELOŽENO DO CHODNIKY

PŘELOŽKA DVOU STOŽARŮ VO,
PŘELOŽENÍ NA STAVACÍ VEDENÍ VO,
délka cca 50 m

STRANOVÁ PŘELOŽKA METALICKÉHO KABELU
spol. CETIN, PŘELOŽENO DO CHODNIKY

- VOZOVKA - OBRUS
- PARKOVISTĚ - ZASAKOVACÍ DLAŽBA
- PARKOVISTĚ - ROVNÁ DLAŽBA
- CHODNÍKY
- HRADNÍKY - MLADOVÉ
- ZELENĚ / ÚPRAVA TERÉNU
- SVIHOVÉ TVÁRNICE
- PALISÁDA
- RELIEFŇÍ DLAŽBA - VÁROVNÝ PÁS (40cm)
- SIGNÁLNÍ PÁS (80cm)

- KATASTRÁLNÍ MAPA
- PARCELNÍ ČÍSLA
- HRANY
- HRANY - SÍŤOVÉ
- ROZHRANÍ
- LINOVÝ ŽLAB



LEGENDA

SOUBŮRNÝ SYSTÉM S-JISK
VÝŠKOVÝ SYSTÉM: BP.V.

OBECNOST: MĚSTO TŘEBÍČ KARLOVO NÁMĚSTÍ 104/55, 674 01 TŘEBÍČ	
STUPĚŇ: DUSP	DOKUMENTACE PRO SPOLEČNÉ POVOLENÍ
VEDOUcí PROJEKTU: ING. V. NICHAL	ADRESA: ...
STAVBAČNÁ:	...
ZDĚL: PROJEKTANT: ING. V. STARY	...
VYPRACOVANĚ: ING. V. NICHAL	...
NÁZEV STAVBY: REKONSTRUKCE MÍSTNÍ KOMUNIKACE UL. DELNICKÉ NÁMĚSTÍ	...
AVRBER:	...
GEOMETRICKÝ PROJEKT: DHV PRO	...
SPOL. S R.O. Kancelář: Černopán 39, Brno	...
FORMÁT: 4xA4	DATA: 03/2022
MĚŘÍTKO: 1:250	Č. VÝKRESU: C.3c

SITUACNÍ VÝKRES - část C

VPIC Třebíč Dělnické nám. rek.komunikace - specifikace nákladů

PPD - Propočet projektové dokumentace

Ceník: VP TEMO 2021 - STAND. - 2022.07

Název stavby: **VPIC Třebíč Dělnické nám. rek.komunikace**

Číslo SPP prvku:

Rekapitulace nákladů:

PŘÍPRAVA	10 861,84 Kč
ZEMNÍ PRÁCE	143 176,09 Kč
MONTÁŽ	90 202,69 Kč
GEODETICKÉ PRÁCE REALIZACE	8 669,49 Kč
VĚCNÁ BŘEMENA PŘÍPRAVA	3 456,04 Kč
VĚCNÁ BŘEMENA REALIZACE	14 344,02 Kč
MATERIÁL ZHOTOVITELE	83 579,83 Kč

Celkové náklady: 354 290,00 Kč

Číslo SAP	Seznam položek Název položky	Množství	Celková cena
PŘÍPRAVA			
958084	Návrh cenový a technický	1.00 ks	10 861,84 Kč
ZEMNÍ PRÁCE			
952368	Pokládka žlabů TK2,T2N	11.00 m	1 162,59 Kč
955577	Rýha v chodníku bosém 35/50-70	230.00 m	139 150,00 Kč
955053	Vytyčení trasy v zastavěném terénu	230.00 m	2 863,50 Kč
MONTÁŽ			
952649	Měření stejnosměrné během stavby- první čtyřka	12.00 ks	2 140,32 Kč
952650	Měření stejnosměrné během stavby - další čtyřka	168.00 ks	6 913,20 Kč
955000	Montáž jedné čtyřky s oboustr.číslováním	470.00 ks	16 116,30 Kč
955268	Montáž podzemní tratě síťové metalické	18600.10 JV	18 600,10 Kč
955282	Montáž spojky smrštiteľné nad 50 čtyřek	8.00 ks	15 366,24 Kč
955281	Montáž spojky smrštiteľné do 50 čtyřek	8.00 ks	10 427,04 Kč
954990	Montáž úložných kabelů do 15 XN	204.00 m	4 757,28 Kč
954992	Montáž úložných kabelů do 300 XN	140.00 m	5 866,00 Kč
954991	Montáž úložných kabelů do 50 XN	165.00 m	4 753,65 Kč
958469	Uvedení stavby do provozu	1.00 ks	5 262,56 Kč
GEODETICKÉ PRÁCE REALIZACE			
956283	Doměření trasy nad 100 m do 1km	130.00 m	2 559,70 Kč
956282	Doměření trasy nad 100 m do 1km pevná částka	1.00 ks	6 109,79 Kč
VĚCNÁ BŘEMENA PŘÍPRAVA			
955313	Uzavření sml. o SB o VBŘ	1.00 ks	3 456,04 Kč
VĚCNÁ BŘEMENA REALIZACE			
958749	Plán geom.pro VBŘ do 700m vč.(kus=100m)	3.00 ks	7 820,52 Kč
954830	Projednání Smlouvy o zřízení věcného břemene náhrada za VBŘ - odhadovaná	1000.00 JV	1 000,00 Kč

Přesná výše náhrad za zřízení služebnosti (věcného břemene) nebo způsob jejího určení, bude známa po uzavření smlouvy o smlouvě budoucí o zřízení služebnosti se všemi vlastníky dotčených nemovitostí.

955315	Uzavření sml.na zákl.SSB a přípr.vkl.VBŘ	1.00 ks	2 283,46 Kč
958085	Zajištění vkladu/výmazu věcného břemene do/z KN	1.00 ks	3 240,04 Kč

Limitka materiálu

Číslo SAP	Název položky	Množství	Celková cena
MATERIÁL ZHOTOVITELE			
303918	Deska krycí plast. 300x1000 mm	230.00 ks	9 209,20 Kč
319092	Díl ohybový Syspro 160/110	2.00 ks	662,04 Kč
303813	Fólie výstražná 330mm PE oranžová	230.00 m	1 069,50 Kč
303777	Fólie výstražná 80mm PE červenobílá	400.00 m	880,00 Kč
300106	Kabel plastový TCEPKPFLE 10x4x0,4	144.00 m	4 700,16 Kč
300108	Kabel plastový TCEPKPFLE 25x4x0,4	35.00 m	2 358,65 Kč
300264	Kabel plastový TCEPKPFLE 35x4x0,4	70.00 m	6 269,20 Kč
300109	Kabel plastový TCEPKPFLE 50x4x0,4	60.00 m	7 267,20 Kč
300105	Kabel plastový TCEPKPFLE 5x4x0,4	60.00 m	1 267,20 Kč
300265	Kabel plastový TCEPKPFLE 75x4x0,4	140.00 m	25 257,40 Kč
312425	Modul konektor. 9700-10P	94.00 ks	2 232,50 Kč
320312	Souprava odbočovací BOKT-5S-43/8-75/15	9.00 ks	1 384,74 Kč
312889	Spojka kabelová XAGA 500 75/15- 400/FLE	8.00 ks	6 107,84 Kč
320296	Spojka smršťovací XAGA 550 43/8-350	8.00 ks	6 422,64 Kč
319184	Spona trubkySYSPRO	66.00 ks	2 331,78 Kč
319209	Trubka dělená SYSPRO 160/110	11.00 m	6 159,78 Kč

Spis č.: OV/9783/2022

V Třebíči dne 09.08.2022

Č.j.: OV 62284/22 - SPIS 9783/2022/Pal

VYŘIZUJE: Ing. Jiří Palát
TELEFON: 568 896 171
E-MAIL: jiri.palat@trebic.cznabytí právních účinn
dne 10.08.2022**ÚZEMNÍ SOUHLAS****Město Třebíč, zast. odborem dopravy a komunálních služeb, Karlovo nám. č. p. 104/55, Vnitřní Město, 674 01 Třebíč 1**

podalo dne 02.08.2022 oznámení záměru k vydání územního souhlasu, jehož předmětem je stavba označená jako: „**VPIC Třebíč, Dělnické náměstí – rekonstrukce komunikace**“ na pozemku pozemková parcela číslo 541/3, 1477/2 v katastrálním území Třebíč.

Předložený záměr je v souladu s ustanovením § 96 odstavec 1 zákona č. 183/2006 Sb., o územním plánování a stavebním řádu (stavební zákon), ve znění pozdějších právních předpisů (dále jen "stavební zákon"), podle shora uvedených ustanovení citovaných právních předpisů, se podle platného Územního plánu Třebíč nachází v zastavěném území, ve stabilizované ploše, v ploše bydlení v bytových domech (BH3), v ploše veřejného prostranství (PV) a v ploše veřejného prostranství – veřejná zeleň (ZV). Poměry v území se podstatně nemění a nevyžaduje nové nároky na veřejnou dopravní a technickou infrastrukturu a podle § 90 stavebního zákona je v souladu s cíli a úkoly územního plánování, zejména s charakterem území a s požadavky na ochranu architektonických a urbanistických hodnot v území, zejména s obecnými požadavky na využívání území, s požadavky na veřejnou dopravní a technickou infrastrukturu a se stanovisky dotčených orgánů podle zvláštních předpisů.

Městský úřad Třebíč, odbor výstavby, jako stavební úřad příslušný dle ustanovení § 13 odst. 1 písm. c) zákona č. 183/2006 Sb., o územním plánování a stavebním řádu (stavební zákon), podle § 96 odst. 1 a 4 stavebního zákona ve smyslu § 154 zákona č. 500/2004 Sb., správní řád, ve znění pozdějších předpisů (dále jen "správní řád") s navrženým záměrem v území, jehož předmětem je stavba označená jako:

„VPIC Třebíč, Dělnické náměstí – rekonstrukce komunikace“

na pozemku pozemková parcela číslo 541/3, 1477/2 v katastrálním území Třebíč

s o u h l a s í .

Stavba obsahuje:

Překládka optických kabelů v HDPE trubkách, metalických sdělovacích kabelů a přípojek společnosti CETIN a.s. k jednotlivým bytovým domům v rámci rekonstrukce místní komunikace, výstavby nových parkovacích stání a chodníků před bytovými domy na ul. Dělnické náměstí a Spojenců.

Funkční poslání: poskytování služeb elektronických komunikací

Architektonické a urbanistické řešení:

Způsob zastavění:

Stavba řeší situaci v souvislosti se stavbou – Rekonstrukce místní komunikace ul. Dělnické náměstí.

Prostorem, kde dojde k výstavbě nových kolmých parkovacích stání a chodníků, prochází optické kabely v ochranných HDPE trubkách, metalické sdělovací kabely PPFLE300XN 0,6; PPFLE75XN 0,4 a metalické kabely přípojek jednotlivých bytových domů.

Kabel PPFLE300XN 0,6 bude na začátku řešeného úseku ulice Dělnické náměstí před domem č.p. 680/2 přerušen a osazen koncovkou. Nebude se překládat.

Kabel PPFLE75XN 0,4 bude v ulici Dělnické náměstí mezi domy č.p. 680/2 a č.p. 692/12 nahrazen novým kabelem stejné dimenze položeným v nové trase v budoucím chodníku. Na koncích bude naspojován na stávající kabel.

Kabely přípojek bytových domů v ulici Dělnické náměstí a slepé odbočce z ulice Spojenců budou nahrazeny novými kabely stejných dimenzí položenými v nových trasách v budoucích chodnících. Na koncích budou naspojovány na stávající kabely.

Na začátku ulice Dělnické náměstí před domem č.p. 680/2 v místě prvního parkovacího stání by došlo ke kolizi s optickými kabely společnosti CETIN a.s.. Po dohodě s investorem bude toto parkovací stání nahrazeno chodníkem nebo zelení, a optické kabely nebude nutné překládat. V místech křížení optických kabelů novými obrubami budou kabely odkryty a uloženy do půlených plastových trubek SYSPRO.

Oznámení obsahuje tato vyjádření, stanoviska správců inženýrských sítí:

CETIN a.s. (vyjádření ze dne 13.05.2022, č.j.: 617866/22);

EG.D, a.s. (vyjádření ze dne 05.05.2022, zn.: I10543-27059734);

EG.D, a.s. (vyjádření ze dne 19.04.2022, zn.: D8626-26179296);

GasNet Služby, s.r.o. (stanovisko ze dne 05.05.2022, zn.: 5002596591);

Ing. Josef Klíma (vyjádření ze dne 06.05.2022);

TTS energo s.r.o. (vyjádření ze dne 04.05.2022, zn.: 220504-052);

VODÁRENSKÁ AKCIOVÁ SPOLEČNOST, a.s., divize Třebíč (vyjádření ze dne 28.04.2022, č.j.: TR/2419/2022-No).

Oznámení obsahuje tato vyjádření, sdělení, rozhodnutí, závazná stanoviska a stanoviska dotčených orgánů a zainteresovaných subjektů:

Město Třebíč, starosta (vyjádření ze dne 16.05.2022, zn.: ORÚP 30374/22 – SPIS 586/2022/Ki);

Město Třebíč, zast. Městským úřadem Třebíč, odbor správy majetku a investic města (ze dne 20.07.2022, zn.: OMIM 57929/22 – SPIS 363/2022/Me);

Městský úřad Třebíč, odbor dopravy a komunálních služeb (rozhodnutí ze dne 27.07.2022, č.j.: ODKS 60312/22 – SPIS 9233/2022/Ve);

Městský úřad Třebíč, odbor dopravy a komunálních služeb (rozhodnutí ze dne 01.08.2022, ODKS 60196/22 – SPIS 9227/2022/Ve);

Městský úřad Třebíč, odbor životního prostředí (posouzení PD, vyjádření ze dne 04.05.2022, zn.: OŽP 30032/22 – SPIS 4752/2022/Tom-K);

Krajská hygienická stanice Kraje Vysočina, územní pracoviště Třebíč (závazné stanovisko ze dne 13.04.2022, č.j.: KHSV/04587/2022/TR/HOK/Chro);

Policie ČR - KŘ policie Kraje Vysočina, územní odbor Třebíč, Dopravní inspektorát (stanovisko ze dne 13.05.2022, č.j.: KRPJ-46388-4/ČJ-2022-161006-HRN);

Upozornění:

- Při provádění stavby dodržujte bezpečnost práce a technických zařízení dle zákonných ustanovení.
- O povolení skládky stavebního materiálu na veřejných plochách, jakož i o překop chodníků a komunikací předem požádejte Městský úřad Třebíč, odbor dopravy a komunálních služeb.
- Právnícké a fyzické osoby jsou povinny v případě vzniku odpadu (např. stavební sutě) při jejich činnosti zajistit likvidaci tohoto odpadu dle ust. §13 a §15 zák. č. 541/2020 Sb., o odpadech.
- **Před započítím zemních prací požádejte majitele (správce) všech podzemních vedení inženýrských sítí o jejich přesné vytýčení, aby během stavby nedošlo k jejich poškození a plně respektujte podmínky dle doložených vyjádření, a to zejména:**
 - CETIN a.s. (vyjádření ze dne 13.05.2022, č.j.: 617866/22);
 - EG.D, a.s. (vyjádření ze dne 05.05.2022, zn.: I10543-27059734);
 - EG.D, a.s. (vyjádření ze dne 19.04.2022, zn.: D8626-26179296);
 - GasNet Služby, s.r.o. (stanovisko ze dne 05.05.2022, zn.: 5002596591);
 - Ing. Josef Klíma (vyjádření ze dne 06.05.2022);
 - TTS energo s.r.o. (vyjádření ze dne 04.05.2022, zn.: 220504-052);
 - VODÁRENSKÁ AKCIOVÁ SPOLEČNOST, a.s., divize Třebíč (vyjádření ze dne 28.04.2022, č.j.: TR/2419/2022-No).
- Provádění stavby v blízkosti vzdušných vedení, předem projednejte s jejich správcí, či majiteli.
- Dodržte obsah vyjádření, stanovisek a závazných stanovisek.

Poučení:

Územní souhlas dle § 96 odst. 8 stavebního zákona platí 2 roky ode dne jeho vydání. Dobu platnosti územního souhlasu nelze prodloužit.

Územní souhlas nabývá právních účinků dnem doručení oznamovateli.

Územní souhlas nenahrazuje rozhodnutí ani opatření jiných orgánů, jichž je zapotřebí pro povolení speciální stavby podle zvláštních předpisů.

Provedení stavby: „**VPIC Třebíč, Dělnické náměstí – rekonstrukce komunikace**“ na pozemku pozemková parcela číslo 541/3, 1477/2 v katastrálním území Třebíč **podle § 103 odst. 1 písm. e) bod č. 4, 10 stavebního zákona**, v rozsahu výše uvedeném, **nevyžaduje stavební povolení ani ohlášení stavebnímu úřadu.**



Ing. Jiří Palát
úředník odboru výstavby

Obdrží:

Účastníci řízení:

Město Třebíč, zast. odborem dopravy a komunálních služeb, Karlovo nám. č. p. 104/55, Vnitřní Město, 674 01 Třebíč 1

Město Třebíč, Karlovo nám. č. p. 104/55, Vnitřní Město, 674 01 Třebíč 1

Město Třebíč, zast. odborem správy majetku a investic města, Karlovo nám. č. p. 104/55, Vnitřní Město, 674 01 Třebíč 1

Datová schránka:

CETIN a.s., Českomoravská č. p. 2510/19, Libeň, 190 00 Praha 9, DS: PO, qa7425t

EG.D, a.s., Lidická č. p. 1873/36, Černá Pole, 602 00 Brno 2, DS: PO, nf5dxbu

GasNet Služby, s.r.o., Plynárenská č. p. 499/1, Zábřovice, 602 00 Brno 2, DS: PO, jnnyjs6

Ing. Josef Klíma, Tomáše Bati č. p. 1041, Borovina, 674 01 Třebíč 1, DS: PFO, hek6inq

TTS energo s.r.o., Průmyslová č. p. 163, Jejkov, 674 01 Třebíč 1, DS: PO, tgp8puh

Vodárenská akciová společnost, a.s. divize Třebíč, Kubišova č. p. 1172, 674 11 Třebíč 1, DS: PO, siygxrm

Dotčené orgány:

MěÚ Třebíč, odbor životního prostředí, Masarykovo nám. č. p. 116/6, 674 01 Třebíč 1

Datová schránka:

KHS Kraje Vysočina, územní pracoviště Třebíč, Bráfova 31, 674 01 Třebíč 1, DS: OVM_R, vzxiuw8

Policie ČR - KŘ policie Kraje Vysočina, územní odbor vnější služby, Dopravní inspektorát, Bráfova č. p. 1274/11, 674 01 Třebíč 1, DS: OVM, x9nhptc

Poplatek:

Správní poplatek podle zákona č. 634/2004 Sb., o správních poplatcích, ve znění pozdějších předpisů se nevyměřuje.