


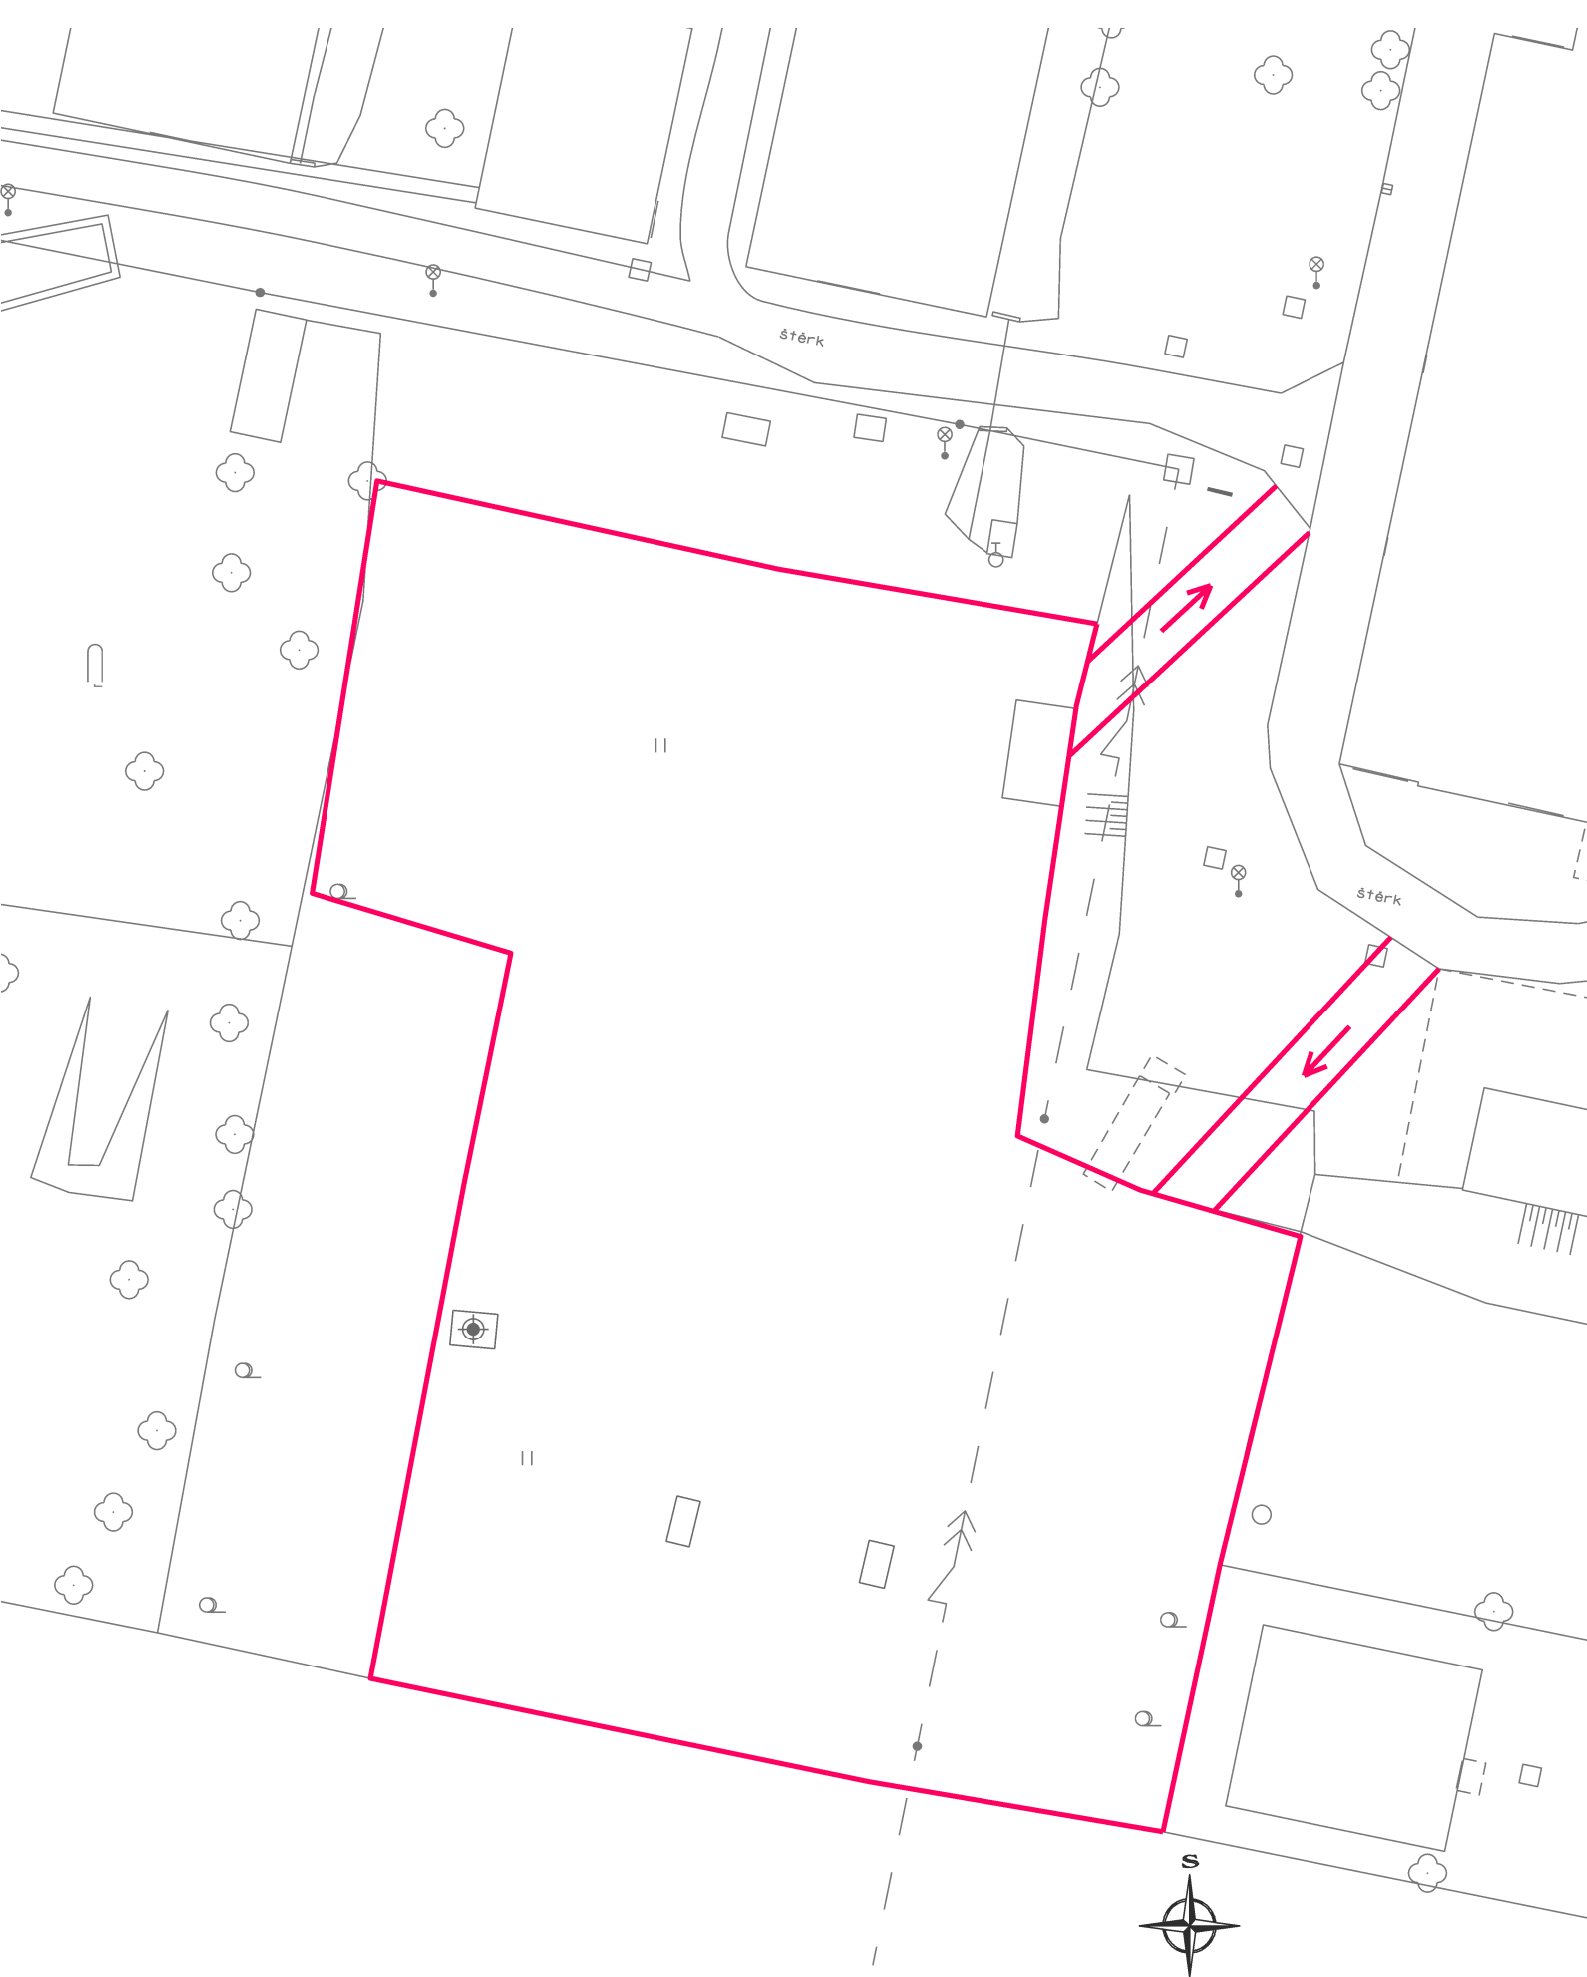

P ~ 2500 m²

ZOO Brno - areál Kníničky
rozsah úpravy manipulační plochy

S-JTSK B.p.v. 1 : 400 7 / 2016