PŘÍLOHA č. 2

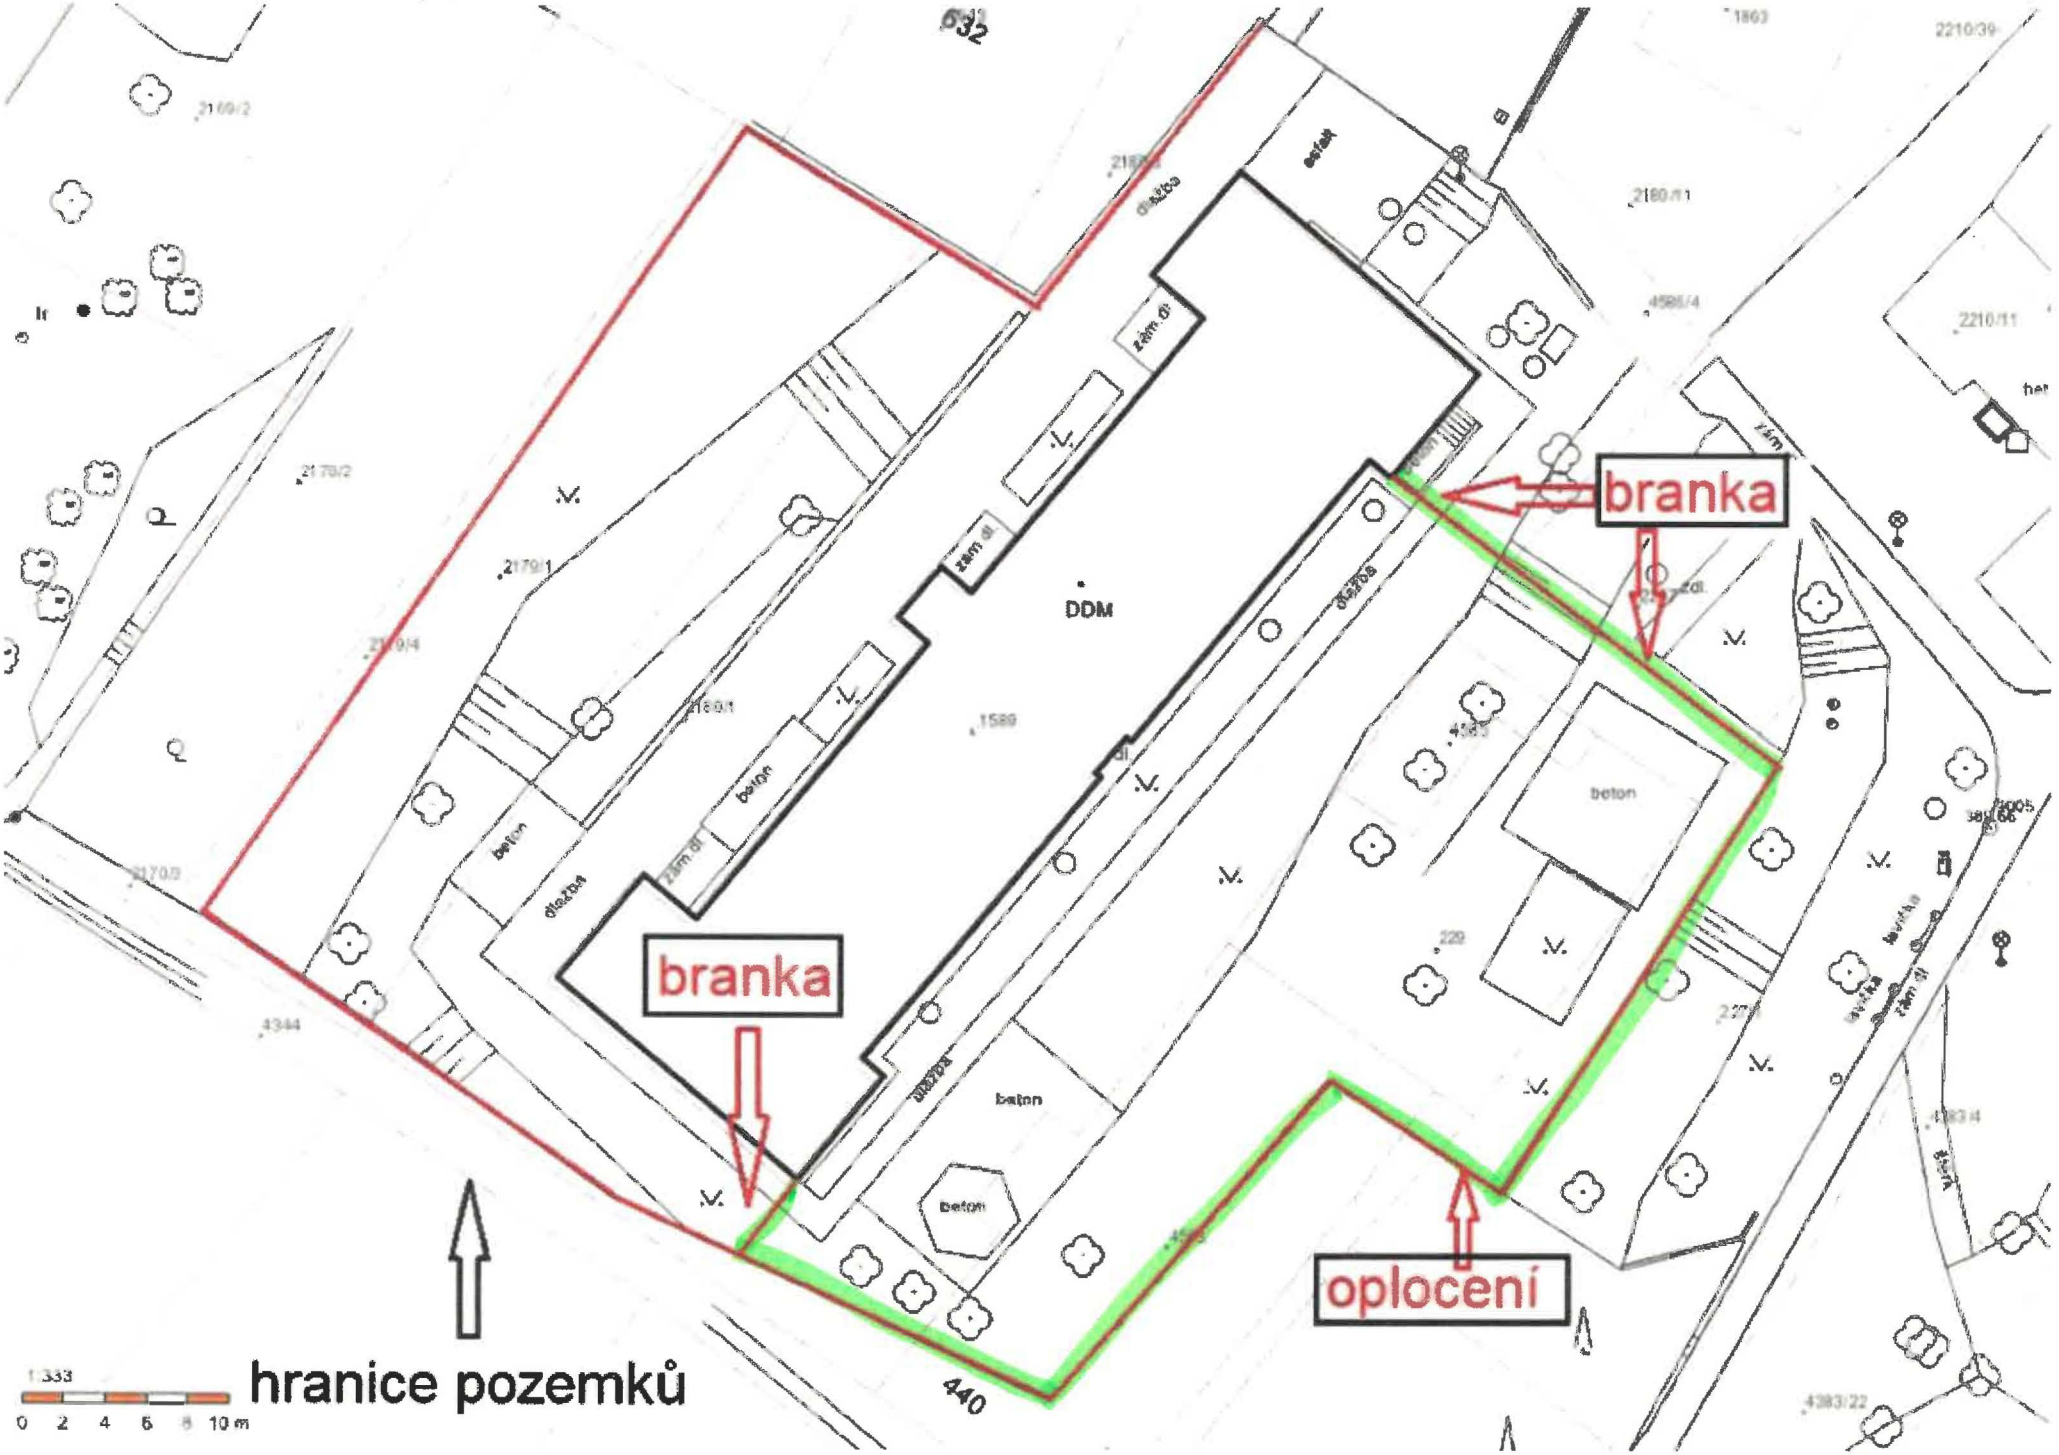
branka
branka
oplocení
hranice pozemků
DDM
beton
dlažba
440
1:333
0 2 4 6 8 10 m