


PŮDORYS 1.NP - STAVEBNÍ ÚPRAVY

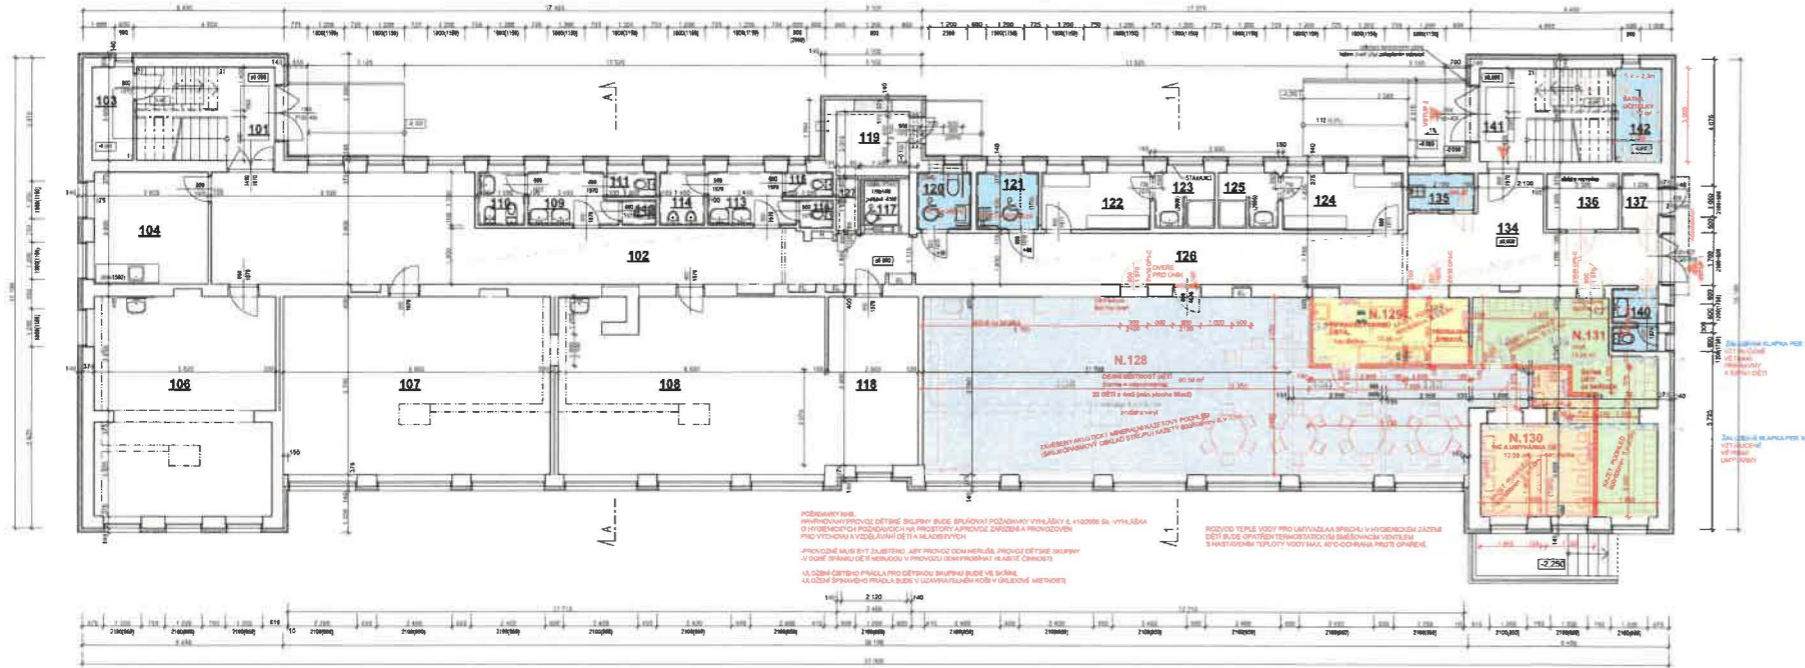

LEGENDA MÍSTNOSTÍ - STÁVAJÍCÍ STAV

Č. M.	ÚČEL MÍSTNOSTI STÁVAJÍCÍ	PODLAHA	POVRCH STÁVAJÍCÍ	POVRCH OPRAVA STÁVAJÍCÍ
101	SCHOUBĚ	13,78	PVC	PVC-S VOŠ, ON, MA
102	CHODBA	48,42	PVC	PVC-S VOŠ, ON, MA
103	SKŘÍPKY NA BOUTY	3,90	PVC	PVC-S VOŠ, ON, MA
104	KUCHYŇKA	13,05	PVC	KOMB-180 PVC-S VOŠ, MA
106	BĚŽECKÉ PÁSY	49,28	PVC	PVC-S VOŠ, MA
107	POSILOVNA	49,79	PVC	PVC-S VOŠ, MA
108	POSILOVNA	49,02	PVC	PVC-S VOŠ, MA
109	PŘEDSÍŇ WC ŽENY	4,57	KER. DLAŽBA	KO 1800, VOŠ, MA
110	HYG. KABINKA	2,55	KER. DLAŽBA	KO 1800, VOŠ, MA
111	WC ŽENY	1,28	KER. DLAŽBA	KO 1800, VOŠ, MA
112	WC ŽENY	0,88	KER. DLAŽBA	KO 1800, VOŠ, MA
113	PŘEDSÍŇ WC MUŽI	4,44	KER. DLAŽBA	KO 1800, VOŠ, MA
114	PŘEDSÍŇ	2,47	KER. DLAŽBA	KO 1800, VOŠ, MA
115	WC MUŽI	1,24	KER. DLAŽBA	KO 1800, VOŠ, MA
116	WC MUŽI	0,99	KER. DLAŽBA	KO 1800, VOŠ, MA
117	VÝTAHOVÁ ŠACHTA	2,70	CEMENTOPLET	VCOH, MV
118	SKLAD	15,39	KER. DLAŽBA	KS, VOŠ, MV
119	STROJOVNA VÝTAHU	4,85	EPOXIDATĚR	EPOX-S, VCOH, MV
120	WC - MIOBLNĚ	3,10	KER. DLAŽBA	KO 1800, VOŠ, MA
121	SPRCHA - MIOBLNĚ	3,82	KER. DLAŽBA	KO 1800, VOŠ, MA
122	ŠATNA - ŽENY	6,50	UNOHOVLOR	PVC-S, VOŠ, MA
123	SPRCHA - ŽENY	3,40	KER. DLAŽBA	KO 1800, VOŠ, MA
124	ŠATNA - MUŽI	7,10	UNOHOVLOR	PVC-S, VOŠ, MA
125	SPRCHA - MUŽI	3,40	KER. DLAŽBA	KO 1800, VOŠ, MA
126	CHODBA	33,90	LINOHOVLOR	PVC-S, VOŠ, MA
127	SKLAD	1,20	UNOHOVLOR	PVC-S, VOŠ, MV
128	SPRCHA	61,20	LINOHOVLOR	PVC-S, VOŠ, MA
129	KANCELÁŘ	41,82	PVC	PVC-S, VOŠ, MA
130	PŘÍMŮČNÝ SKLAD	-3,78	PVC	PVC-S, VOŠ, MA
131	CHODBA	4,99	PVC	PVC-S, VOŠ, MA
132	KANCELÁŘ	41,90	PVC	PVC-S, VOŠ, MA
133	CHODBA	19,10	PVC	PVC-S, VOŠ, MA
134	UKLADOVÁ MÍSTNOST	2,58	KER. DLAŽBA	KO 1800, VOŠ, MA
135	EL. ROZVODNA	4,17	CEL. PLET	VCOH, MV
137	TECHNICKÁ MÍSTNOST	2,16	KER. DLAŽBA	KO 1700, VCOH, MV
138	ŠATNA	6,67	PVC	PVC-S, VOŠ, MA
140	KANCELÁŘ	36,16	PVC	PVC-S, VOŠ, MA
141	WC - PŘEDSÍŇ WC	0,64	KER. DLAŽBA	KO 1800, VOŠ, MA
141	SCHOUBĚ	13,20	PVC	PVC-S, VOŠ, ON, MA
142	SKLAD	4,90	PVC	PVC-S, VOŠ, ON, MA

LEGENDA MATERIÁLŮ:

- STÁVAJÍCÍ ZDIVO
- BOURANÉ PRŮČKY
- DOZDÍVKY STÁVAJÍCÍCH OTVORŮ  
POROBETONOVÉ PRŮČKOVKY š. 100mm
- SÁDKOKARTONOVÁ PŘÍČKA š. 100mm  
- SDK š. 12,5mm  
- ROSTL. ŽIV. A UH. PROFILŮ 75x50x5mm VYPLNĚNÝ  
VYPLNĚNÝ MINERÁLNÍ AKUSTICKOU IZOLACÍ (ISO, 0,38W/m.K) š. 80mm  
- SDK š. 12,5mm

LEGENDA MÍSTNOSTÍ - NOVÝ STAV  
PROSTORY PRO UMÍSTĚNÍ DĚTSKÉ SKUPINY

Č. M.	ÚČEL MÍSTNOSTI	PODLAHA	POVRCH OPRAVA
129	WC - MIOBLNĚ	3,10	STÁV. KER. DLAŽBA STÁVAJÍCÍ KO 1800, STÁV. VOŠ, MA
121	SPRCHA - MIOBLNĚ	3,82	STÁV. KER. DLAŽBA STÁVAJÍCÍ KO 1800, STÁV. VOŠ, MA
126	CHODBA	33,90	STÁV. LINOHOVLOR STÁVAJÍCÍ PVC-S, STÁV. VOŠ, MA
N.128	DEJNÍ MÍSTNOST DĚTÍ	98,50	VHTEL. LEPEK
N.129	PŘÍPRAVNA POKOJŮ	10,86	KER. DLAŽBA
N.130	WC A UMÝVÁRNA DĚTÍ	13,59	KER. DLAŽBA
N.131	ŠATNA DĚTÍ	19,88	VHTEL. LEPEK
134	CHODBA	19,18	STÁVAJÍCÍ PVC STÁVAJÍCÍ KO 1800, STÁV. VOŠ, MA
135	UKLADOVÁ MÍSTNOST	2,58	STÁV. KER. DLAŽBA STÁVAJÍCÍ KO 1800, STÁV. VOŠ, MA
140	WC UČITELKY	3,97	STÁV. KER. DLAŽBA STÁVAJÍCÍ KO 1800, STÁV. VOŠ, MA
141	SCHOUBĚ	13,20	STÁVAJÍCÍ PVC STÁVAJÍCÍ KO 1800, STÁV. VOŠ, ON, MA
142	ŠATNA UČITELKY	4,90	VHTEL. LEPEK NOVÝ PŘÍR. BOYA MALBA STĚR A STĚP

KO - KERAMICKÝ DÍKLAZ OPATŘENÝ ROHOVÝM LÍŠTĚM  
 KS - KERAMICKÝ SOKL  
 PVC-S - SOKL Z PVC  
 VOŠ - VÁPENNÁ OMĚTKA ŠTUKOVÁ  
 VCOH - VÁPNOCEMENTOVÁ OMĚTKA HLADKÁ (PLSTI HLADKÁ)  
 ON - OLEJOVÝ NÁTĚS STĚN - OMYVATELNÝ  
 DM - DISPERZNÍ MALBA, DVOBÁSOBNÁ, OMYVATELNÁ, OČIŠŤOVATELNÁ  
 MV - MALBA VÁPENNÁ  
 MA - MALBA ANKYLATOVÁ  
 EPOX-S - EPOXIDOVÝ NÁTĚR DO VÝŠKY 100 mm NAD PODLAHOU

HL. PROJEKTANT Ing. JANA SEMELOVÁ	Z. PROJEKTANT Ing. MICHAL VEJTA	VYPRACOVAL Ing. MICHAL VEJTA	KONTROLOVAL Karel ČERNÝCH
MÍSTO STAVBY: Budejov DDM Václavské Hrobovy, Mývářská 432, 78001 Václavské Hrobovy, JIHLAVA, ul. 1588			
INVESTOR: Město Václavské Hrobovy, Mlýnský náhon 199 Václavské Hrobovy 780 01			
STAVBA: STAVEBNÍ ÚPRAVY OBJEKTU DDM PRO UMÍSTĚNÍ DĚTSKÉ SKUPINY			
PŮDORYS 1NP - STAVEBNÍ ÚPRAVY			

