



Město Šumperk
IČO: 00303461
sídlo: Šumperk, nám. Míru 364/1, PSČ 787 01
zastoupené starostou Mgr. Tomášem Spurným

jako půjčitel

a

TJ Šumperk, z.s.
IČO: 14617790
sídlo: Šumperk, Žerotínova 1691/55, PSČ 787 01
zastouper [REDACTED]
zapsaná ve spolkovém rejstříku vedeném Krajským soudem v Ostravě, v oddílu L, vložka 542

jako vypůjčitel

uzavřeli níže uvedeného dne, měsíce a roku tento

DODATEK č. 15 ke smlouvě o výpůjčce sportovního areálu č. Obch 86/99/JG ze dne 28.02.2000

I.

TJ Šumperk, z.s. užívá nemovitosti a movité věci v areálu Tyršova stadionu v Šumperku na základě smlouvy o výpůjčce sportovního areálu č. Obch 86/99/JG ze dne 28.02.2000, ve znění dodatků č. 1-14 (dále jen „smlouva o výpůjčce“), která byla uzavřena mezi TJ Šumperk, z.s. jako vypůjčitelem a městem Šumperk jako půjčitelem.

II.

Smluvní strany se dohodly na následující změně smlouvy o výpůjčce:

V čl. II smlouvy se vyjímá z předmětu výpůjčky část pozemku p.č. 1257/114 o výměře cca 126 m² v katastrálním území Šumperk, obec Šumperk (or. pod stavbou občerstvení).

III.

Ostatní ujednání smlouvy o výpůjčce zde neuvedená zůstávají beze změny.

IV.

Záměr města Šumperka změnit smlouvu o výpůjčce byl zveřejněn zákonem stanoveným způsobem od 20.12.2021 do 05.01.2022 dle usnesení Rady města Šumperka č. 3663/21 ze dne 16.12.2021.

Uzavření tohoto dodatku bylo schváleno usnesením Rady města Šumperka č. 3741/22 ze dne 13.01.2022.

Tento dodatek je vyhotoven ve třech stejnopisech. Po jejich oboustranném podepsání obdrží jedno vyhotovení vypůjčitel a dvě vyhotovení půjčitel.

Smluvní strany prohlašují, že tento dodatek neobsahuje obchodní tajemství dle ust. § 504 zákona č. 89/2012 Sb., občanský zákoník, v platném znění, případně důvěrné informace a souhlasí s jeho zveřejněním v plném rozsahu v registru smluv dle zákona č. 340/2015 Sb., o zvláštních podmínkách účinnosti některých smluv, uveřejňování těchto smluv a o registru smluv (zákon o registru smluv), případně i s jeho jiným zveřejněním např. na internetových stránkách, úřední desce apod.


Tento dodatek je platný dnem jeho podpisu oběma smluvními stranami a účinný dnem zveřejnění v registru smluv. Zveřejnění v registru smluv zajistí půjčitel.

Účastníci si tento dodatek přečetli, s jeho obsahem souhlasí, což stvrzují vlastnoručními podpisy.


Příloha č. 1: zakres vyjímání části pozemku p.č. 1257/114 v k.ú. Šumperk

V Šumperku dne 29. 08. 2022

V Šumperku dne 29. 08. 2022


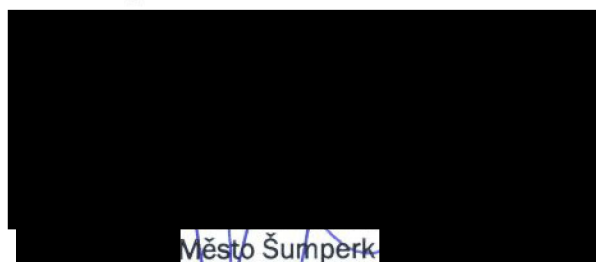


Město Šumperk
Mgr. Tomáš Spurný, starosta
jako půjčitel

 

J. Šumperk, z.s.
jako vypůjčitel



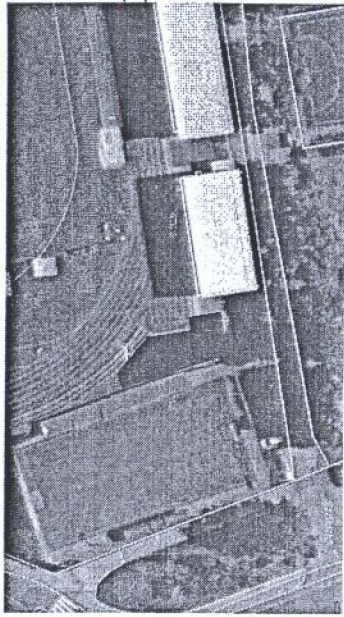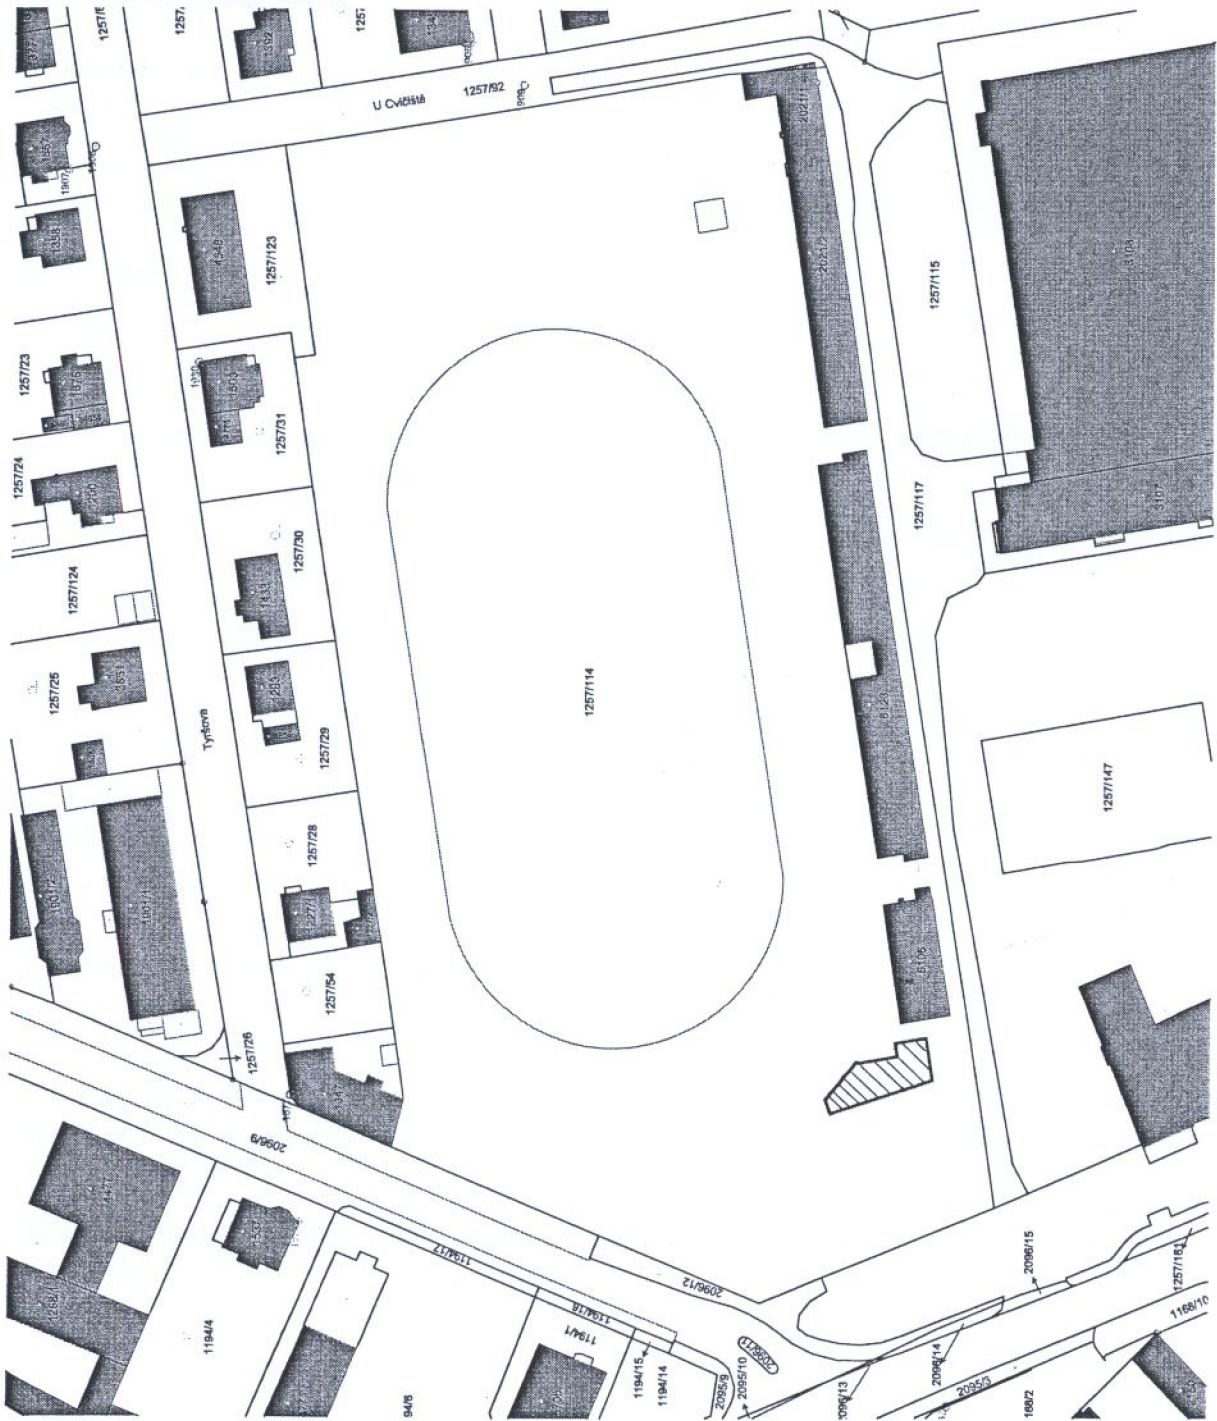

**zářres stavby oběeršveni
včētně terēnních ůprav**



Investor:	Měřitko kresby	1:1000
Místo:	PROJEKTOVÁ DOKUMENTACE	STUDIE
Autor dokumentace:	OBJEKTOVÁ DOKUMENTACE	STUDIE
Ing. arch. Jana Růžnová	OBJEKTOVÁ DOKUMENTACE	STUDIE
Anglišká 17, 787 01 Šumperk	OBJEKTOVÁ DOKUMENTACE	STUDIE
tel: 602 505 800, www.rjia.cz	OBJEKTOVÁ DOKUMENTACE	STUDIE
RIJA ateller	průvodní list	A3
	formát	06/2020
	datum	

situace katastrální 1:1000