



## SMLOUVA O ZŘÍZENÍ VĚCNÉHO BŘEMENE – SLUŽEBNOSTI

**Město Tábor**, se sídlem Žižkovo nám. 2, 390 01 Tábor  
IČ: 00253014  
DIČ: CZ00253014  
zastoupené: Ing. Štěpánem Pavlíkem, starostou města

*jako zavázaná strana*

a

**EG.D, a.s.**

se sídlem: Lidická 1873/36, Černá Pole, 602 00 Brno  
IČO: 280 85 400  
DIČ: CZ 280 85 400  
zapsána: v OR vedeném Krajským soudem v Brně, spisová značka B 8477  
zastoupená: xxxxxx xxxxx, Manažer věcných břemen, na základě Pověření ze dne 10.01.2017

*jako oprávněná strana*

spolu uzavírají podle § 1257 a násl. zákona č. 89/2012 Sb., nového občanského zákoníku (dále jen NOZ) a podle § 25 odst. 4) zákona č. 458/2000 Sb., o podmínkách podnikání a o výkonu státní správy v energetických odvětvích a o změně některých zákonů (dále jen energetický zákon) tuto

### smlouvu o zřízení věcného břemene – služebnosti:

#### I.

Zavázaná strana je vlastníkem pozemků parc. č. **5771/1, 5771/3, 494, 501/1, 555/1 a 520** v katastrálním území **Tábor**, zapsaných u Katastrálního úřadu pro Jihočeský kraj, Katastrálního pracoviště Tábor na listu vlastnictví č. 10001 (dále jen služebné pozemky).

#### II.

Oprávněná strana je vlastníkem **kabelu vysokého napětí, kabelu nízkého napětí a komunikačního vedení** vybudovaných v rámci akce pod názvem „Tábor – Pod Tržním nám.: přeložka KVN, kNN“, kolaudační souhlas č.j. METAB 61646/2021/SÚ/JChlu ze dne 1.11.2021 (dále jen stavba). Kabel vysokého napětí, nízkého napětí a komunikační vedení jsou umístěny ve služebných pozemcích č. **5771/1, 5771/3, 494, 555/1 a 520** a samostatný kabel nízkého napětí je umístěn v pozemcích parc. č. **5771/1, 494, 501/1, 555/1 a 520** v katastrálním území **Tábor**.

### III.

Zavázaná strana zřizuje:

- a) služebnost **vedení a provozování kabelu vysokého napětí, kabelu nízkého napětí a komunikačního vedení** v pozemcích parc. č. **5771/1, 5771/3, 494, 555/1 a 520** v katastrálním území **Tábor** ve prospěch oprávněné strany, které spočívá v právu vedení a provozování kabelu vysokého napětí, kabelu nízkého napětí a komunikačního vedení v pozemcích parc. č. **5771/1, 5771/3, 494, 555/1 a 520** v rozsahu „A“ vyznačeném geometrickým plánem č. 6049-395/2022 ověřeným dne 30.05.2022 a potvrzeným Katastrálním úřadem pro Jihočeský kraj, Katastrálním pracovištěm Tábor dne 08.06.2022 pod č. PGP-804/2022-308 a
- b) služebnost **vedení a provozování kabelu nízkého napětí** v pozemcích parc. č. **5771/1, 494, 501/1, 555/1 a 520** v katastrálním území **Tábor** ve prospěch oprávněné strany, které spočívá v právu vedení a provozování kabelu nízkého napětí v pozemcích parc. č. **5771/1, 494, 501/1, 555/1 a 520** v rozsahu „B“ vyznačeném geometrickým plánem č. 6049-395/2022 ověřeným dne 30.05.2022 a potvrzeným Katastrálním úřadem pro Jihočeský kraj, Katastrálním pracovištěm Tábor dne 08.06.2022 pod č. PGP-804/2022-308.

Geometrický plán č. 6049-395/2022 tvoří nedílnou součást této smlouvy.

### IV.

1. Obě strany této smlouvy berou na vědomí, že stavba je chráněna ochranným pásmem dle energetického zákona (§ 46 zákona č. 458/2000 Sb.).
2. Obě strany této smlouvy berou na vědomí, že právo vstupovat a vjíždět na služebné pozemky v souvislosti s provozováním stavby má oprávněná strana ze zákona (§ 25 odst. 3 písm. f zákona č. 458/2000 Sb.).
3. Oprávněná strana je povinna při výkonu oprávnění (§ 25 odst. 3 písm. e a f zákona č. 458/2000 Sb.) co nejvíce šetřit práv zavázané strany a vstup či vjezd na služebné pozemky jí bezprostředně oznámit. Po skončení prací je oprávněná strana povinna uvést služebné pozemky do předchozího stavu, a není-li to možné s ohledem na povahu provedených prací, do stavu odpovídajícího předchozímu účelu nebo užívání služebných pozemků a bezprostředně oznámit tuto skutečnost zavázané straně.
4. Pokud byla zavázaná strana nebo uživatel služebných pozemků v důsledku výkonu práv oprávněné strany podle § 25 odstavce 3 písm. e) a f) zákona č. 458/2000 Sb. omezeni v obvyklém užívání služebných pozemků nebo jim vznikla újma na majetku, mají právo na přiměřenou jednorázovou náhradu. Právo na náhradu podle předchozí věty lze uplatnit u oprávněné strany do 2 let ode dne, kdy k omezení nebo újmě došlo, jinak právo zaniká.
5. Oprávněná strana služebnost zřízenou touto smlouvou přijímá a zavázaná strana se zavazuje ji strpět.

### V.

Služebnost vzniklá podle této smlouvy se zřizuje za jednorázovou úhradu a na dobu neurčitou. Obě strany sjednávají jednorázovou úhradu ve výši **98 200 Kč** (slovy: devadesát osm tisíc dvě stě korun českých) + DPH v platné výši.

Obě strany prohlašují, že jednorázovou úhradu + DPH v platné výši již uhradila oprávněná strana na základě vystaveného daňového dokladu na účet zavázané strany vedený u České spořitelny, a.s., pobočka Tábor, č.ú. 19-0701427349/0800, variabilní symbol 5300001199 před podpisem této smlouvy.

## VI.

Náklady spojené s vyhotovením geometrického plánu a vkladem práva odpovídajícího osobní služebnosti dle této smlouvy do katastru nemovitostí nese oprávněná strana.

## VII.

1. Obě strany souhlasí s tím, aby Katastrální úřad pro Jihočeský kraj, Katastrální pracoviště Tábor provedl na základě této smlouvy příslušný vklad práva odpovídajícího služebnosti do katastru nemovitostí v souladu s touto smlouvou o zřízení služebnosti.
2. Účastníci této smlouvy berou na vědomí, že ke vzniku služebnosti dojde až jejím vkladem do katastru nemovitostí u Katastrálního úřadu pro Jihočeský kraj, Katastrální pracoviště Tábor, a to k okamžiku podání návrhu na vklad.
3. V případě, že příslušný katastrální úřad vyzve navrhovatele k odstranění nedostatků návrhu na vklad práva služebnosti dle této smlouvy, zavazují se obě smluvní strany ve lhůtě stanovené katastrálním úřadem tyto nedostatky odstranit.
4. V případě, že příslušný katastrální úřad návrh vkladu práva ze služebnosti zamítne nebo zastaví řízení, zavazují se obě smluvní strany neodkladně odstranit nedostatky, pro které byl návrh zamítnut nebo zastaveno řízení o povolení tohoto vkladu, a podat nový návrh na povolení vkladu práva dle této smlouvy.

## VIII.

Zavázaná strana prohlašuje, že tato smlouva se uzavírá na základě usnesení Rady města Tábora č. 1048/18/19 ze dne 7.10.2019.

Tímto prohlášením se dokládá v souladu s § 41 zákona č. 128/2000 Sb. o obcích (obecní zřízení) splnění podmínek zákona č. 128/2000 Sb.

Oprávněná strana prohlašuje, že je seznámena s právem i povinností strany zavázané svobodně vyhledávat, přijímat, poskytovat a rozšiřovat informace dostupné jí z její úřední činnosti ve smyslu ustanovení článku 17 Listiny základních práv a svobod.

Oprávněná strana bere na vědomí úmysl a cíl strany zavázané vytvářet transparentní majetkoprávní poměry a poskytovat otevřené informace o nakládání s obecním majetkem směrem k veřejnosti.

## IX.

1. Tuto smlouvu uzavírají obě strany na základě smlouvy o smlouvě budoucí o zřízení věcného břemene - služebnosti uzavřené mezi oběma stranami dne 06.11.2019, když tato smlouva vypořádává všechna práva a povinnosti stran vyplývající z uvedené smlouvy o smlouvě budoucí o zřízení věcného břemene - služebnosti.
2. Smluvní strany souhlasí s tím, že všechny ostatní skutečnosti v této smlouvě neupravené se řídí příslušnými ustanoveními nového občanského zákoníku, energetického zákona a ostatních platných právních předpisů. Smluvní strany se výslovně dohodly, že obchodní zvyklosti nemají přednost před ustanoveními nového občanského zákoníku.
3. Nastanou-li u některé ze smluvních stran okolnosti bránící řádnému plnění služebnosti, je povinna to bez zbytečného odkladu oznámit druhé straně.
4. Smluvní strany se dohodly, že tuto smlouvu lze po vzájemné dohodě měnit a doplňovat pouze písemnými číslovanými dodatky, podepsanými oběma smluvními stranami.
5. Pokud oddělitelné ustanovení této smlouvy je nebo se stane neplatným či nevynutitelným, nemá to vliv na platnost zbývajících ustanovení této smlouvy. V takovém případě se strany této smlouvy zavazují uzavřít do

60 pracovních dnů od výzvy druhé ze stran této smlouvy dodatek k této smlouvě nahrazující oddělitelné ustanovení této smlouvy, které je neplatné či nevynutitelné, platným a vynutitelným ustanovením odpovídajícím hospodářskému účelu takto nahrazovaného ustanovení.

6. Odpověď strany této smlouvy, ve smyslu § 1740 odst. 3 NOZ, s dodatkem nebo odchylkou, která podstatně nemění podmínky nabídky, není přijetím nabídky na uzavření této smlouvy.

7. Oprávněná strana prohlašuje, že byla informována o tom, že strana zavázaná je povinným subjektem ve smyslu § 2 odst. 1 zákona č. 340/2015 Sb., o registru smluv. Smlouva, ke které se vztahuje povinnost uveřejnit ji v registru smluv, je platná ode dne podpisu jejími stranami a účinná ode dne jejího zveřejnění v registru smluv. Pro tento případ se smluvní strany dohodly, že správci registru smluv zašle smlouvu k uveřejnění strana zavázaná, a to bez zbytečného odkladu, nejpozději do 30 dní ode dne uzavření této smlouvy.

8. Tato smlouva je vypracována v 5 vyhotoveních s platností originálu. Tři vyhotovení si ponechá pro svou potřebu zavázaná strana, jedno oprávněná strana a jedno vyhotovení bude smluvními stranami zasláno k řízení o vkladu práva odpovídajícího služebnosti Katastrálnímu úřadu pro Jihočeský kraj, Katastrálnímu pracovišti Tábor.

9. Účastníci shodně prohlašují, že si tuto smlouvu před jejím podpisem přečetli, že byla uzavřena po vzájemném projednání podle jejich pravé a svobodné vůle, určitě, vážně a srozumitelně, nikoliv v tísní a za nápadně nevýhodných podmínek.

Za zavázanou stranu:

Za oprávněnou stranu:

V Táboře dne 15. 08. 2022

V Českých Budějovicích dne -8 -08- 2022

.....  
Ing. Štěpán Pavlík  
starosta města

.....  
EG.D, a.s.  
xxxxxx xxxxx  
manažer věcných břemen

| VÝKAZ DOSAVADNÍHO A NOVÉHO STAVU ÚDAJŮ KATASTRU NEMOVITOSTÍ |                |                |                                    |                                  |                |                |                                    |                                  |                          |                                              |                           |                            |             |    |
|-------------------------------------------------------------|----------------|----------------|------------------------------------|----------------------------------|----------------|----------------|------------------------------------|----------------------------------|--------------------------|----------------------------------------------|---------------------------|----------------------------|-------------|----|
| Dosavadní stav                                              |                |                |                                    | Nový stav                        |                |                |                                    |                                  |                          |                                              |                           |                            |             |    |
| Označení pozemku<br>parc. číslem                            | Výměra parcely |                | Druh pozemku<br><br>Způsob využití | Označení pozemku<br>parc. číslem | Výměra parcely |                | Druh pozemku<br><br>Způsob využití | Typ stavby<br><br>Způsob využití | Zpús.<br>určení<br>výměr | Porovnání se stavem evidence právních vztahů |                           |                            |             |    |
|                                                             | ha             | m <sup>2</sup> |                                    |                                  | ha             | m <sup>2</sup> |                                    |                                  |                          | Díl přechází z pozemku<br>označeného v       |                           | Číslo listu<br>vlastnictví | Výměra dílu |    |
|                                                             |                |                |                                    |                                  |                |                |                                    |                                  |                          | katastru<br>nemovitosti                      | dřívější poz.<br>evidenci |                            |             | ha |
| 494                                                         |                |                |                                    |                                  |                |                |                                    |                                  |                          | 494                                          |                           | 10001                      |             |    |
| 501/1                                                       |                |                |                                    |                                  |                |                |                                    |                                  |                          | 501/1                                        |                           | 10001                      |             |    |
| 520                                                         |                |                |                                    |                                  |                |                |                                    |                                  |                          | 520                                          |                           | 10001                      |             |    |
| 549                                                         |                |                |                                    |                                  |                |                |                                    |                                  |                          | 549                                          |                           | 1086                       |             |    |
| 555/1                                                       |                |                |                                    |                                  |                |                |                                    |                                  |                          | 555/1                                        |                           | 10001                      |             |    |
| 5771/1                                                      |                |                |                                    |                                  |                |                |                                    |                                  |                          | 5771/1                                       |                           | 10001                      |             |    |
| 5771/3                                                      |                |                |                                    |                                  |                |                |                                    |                                  |                          | 5771/3                                       |                           | 10001                      |             |    |


Druh věcného břemena A,B - dle smlouvy  
Oprávněný A,B - dle smlouvy

|   |   |   |
|---|---|---|
| <b>GEOMETRICKÝ PLÁN<br/>pro</b><br>vymezení rozsahu věcného břemene<br>k části pozemku   | Geometrický plán ověřil úředně oprávněný zeměměřický inženýr:   | Stejnopis ověřil úředně oprávněný zeměměřický inženýr:                                                                                               |
|   | Jméno, příjmení: Ing. Jiří Dušek   | Jméno, příjmení: Ing. Jiří Dušek   |
|   | Číslo položky seznamu úředně oprávněných zeměměřických inženýrů: 1751/98                                                                                            | Číslo položky seznamu úředně oprávněných zeměměřických inženýrů: 1751/98                                                                             |
|   | Dne: 30. května 2022 Číslo: 782A/2022<br>Náležitostmi a přesností odpovídá právním předpisům.                                                                       | Dne: 9. 6. 2022 Číslo: 907 S/2022<br>Tento stejnopis odpovídá geometrickému plánu v elektronické podobě uloženému v dokumentaci katastrálního úřadu. |
| Vyhotovitel: Fiera a.s.<br>Mládežnická 146/IV<br>377 01 Jindřichův Hradec<br><br>Číslo plánu: 6049-395/2022<br>Okres: Tábor<br>Obec: Tábor<br>Kat. území: Tábor<br>Mapový list: Tábor 4-9/41 (DKM)<br>Dosaadním vlastníkům pozemků byla poskytnuta možnost seznámit se v terénu s průběhem navrhovaných nových hranic, které byly označeny předepsaným způsobem:<br>nestabilizováno | Katastrální úřad souhlasí s očíslováním parcel.<br><br>Ing. Markéta Kazdová<br>KÚ pro Jihočeský kraj<br>KP Tábor<br>PGP 804/2022-308<br>2022.06.08 14:40:12 +02'00' | Ověření stejnopisu geometrického plánu v listinné podobě.<br>   |


| Seznam souřadnic (S-JTSK) |                            |            |         |
|---------------------------|----------------------------|------------|---------|
| Č. bodu                   | Souřadnice pro zápis do KN |            |         |
|                           | Y                          | X          | kód kv. |
| 2025-1                    | 735824.01                  | 1119289.55 | 3       |
| 3677-168                  | 735899.87                  | 1119322.65 | 6       |
| 1                         | 735901.98                  | 1119353.10 | 3       |
| 2                         | 735906.83                  | 1119352.70 | 3       |
| 3                         | 735906.77                  | 1119352.20 | 3       |
| 4                         | 735902.30                  | 1119352.58 | 3       |
| 5                         | 735901.58                  | 1119352.19 | 3       |
| 6                         | 735902.08                  | 1119352.09 | 3       |
| 7                         | 735901.65                  | 1119347.48 | 3       |
| 8                         | 735902.15                  | 1119347.48 | 3       |
| 9                         | 735901.53                  | 1119344.70 | 3       |
| 10                        | 735902.03                  | 1119344.66 | 3       |
| 11                        | 735901.19                  | 1119342.49 | 3       |
| 12                        | 735901.69                  | 1119342.51 | 3       |
| 13                        | 735901.49                  | 1119341.27 | 3       |
| 14                        | 735901.95                  | 1119341.47 | 3       |
| 15                        | 735902.12                  | 1119340.32 | 3       |
| 16                        | 735902.64                  | 1119340.44 | 3       |
| 17                        | 735901.88                  | 1119338.45 | 3       |
| 18                        | 735902.38                  | 1119338.43 | 3       |
| 19                        | 735901.95                  | 1119337.27 | 3       |
| 20                        | 735902.45                  | 1119337.33 | 3       |
| 21                        | 735902.15                  | 1119336.09 | 3       |
| 22                        | 735902.66                  | 1119336.10 | 3       |
| 23                        | 735902.01                  | 1119334.42 | 3       |
| 24                        | 735901.98                  | 1119336.09 | 3       |
| 25                        | 735902.98                  | 1119336.11 | 3       |
| 26                        | 735903.03                  | 1119333.90 | 3       |
| 27                        | 735900.25                  | 1119333.18 | 3       |
| 28                        | 735900.75                  | 1119332.32 | 3       |
| 29                        | 735898.82                  | 1119332.52 | 6       |
| 30                        | 735898.93                  | 1119331.47 | 6       |
| 31                        | 735897.67                  | 1119330.43 | 3       |
| 32                        | 735897.72                  | 1119332.00 | 3       |
| 33                        | 735898.70                  | 1119331.36 | 3       |
| 34                        | 735898.67                  | 1119330.49 | 3       |
| 35                        | 735898.82                  | 1119322.81 | 6       |
| 36                        | 735898.71                  | 1119319.59 | 3       |
| 37                        | 735899.71                  | 1119319.51 | 3       |
| 38                        | 735898.29                  | 1119316.46 | 3       |
| 39                        | 735899.27                  | 1119316.26 | 3       |
| 40                        | 735897.81                  | 1119314.80 | 3       |
| 41                        | 735898.73                  | 1119314.38 | 3       |
| 42                        | 735897.10                  | 1119313.68 | 3       |
| 43                        | 735897.84                  | 1119312.98 | 3       |
| 44                        | 735896.30                  | 1119313.13 | 3       |
| 45                        | 735896.70                  | 1119312.19 | 3       |
| 46                        | 735893.39                  | 1119312.58 | 3       |
| 47                        | 735893.55                  | 1119311.60 | 3       |
| 48                        | 735886.89                  | 1119311.81 | 3       |
| 49                        | 735887.03                  | 1119310.81 | 3       |
| 50                        | 735884.15                  | 1119311.34 | 3       |
| 51                        | 735884.31                  | 1119310.36 | 3       |
| 52                        | 735883.07                  | 1119311.20 | 3       |
| 53                        | 735883.19                  | 1119310.20 | 3       |
| 54                        | 735877.25                  | 1119310.66 | 3       |
| 55                        | 735877.35                  | 1119309.66 | 3       |
| 56                        | 735873.83                  | 1119310.29 | 3       |
| 57                        | 735873.95                  | 1119309.29 | 3       |
| 58                        | 735868.62                  | 1119309.66 | 3       |
| 59                        | 735868.72                  | 1119308.66 | 3       |
| 60                        | 735863.14                  | 1119309.32 | 3       |
| 61                        | 735863.22                  | 1119308.32 | 3       |
| 62                        | 735852.89                  | 1119308.28 | 3       |
| 63                        | 735852.97                  | 1119307.28 | 3       |

| Seznam souřadnic (S-JTSK) |                            |            |         |
|---------------------------|----------------------------|------------|---------|
| Č. bodu                   | Souřadnice pro zápis do KN |            |         |
|                           | Y                          | X          | kód kv. |
| 64                        | 735847.09                  | 1119307.86 | 3       |
| 65                        | 735847.21                  | 1119306.86 | 3       |
| 66                        | 735842.69                  | 1119307.19 | 3       |
| 67                        | 735842.83                  | 1119306.19 | 3       |
| 68                        | 735834.71                  | 1119306.21 | 3       |
| 69                        | 735834.91                  | 1119305.23 | 3       |
| 70                        | 735834.31                  | 1119304.46 | 3       |
| 71                        | 735831.54                  | 1119299.72 | 3       |
| 72                        | 735833.43                  | 1119304.94 | 3       |
| 73                        | 735832.48                  | 1119299.36 | 3       |
| 74                        | 735829.47                  | 1119294.83 | 3       |
| 75                        | 735830.87                  | 1119298.13 | 3       |
| 76                        | 735831.77                  | 1119297.69 | 3       |
| 77                        | 735830.37                  | 1119294.39 | 3       |
| 78                        | 735828.31                  | 1119293.01 | 3       |
| 79                        | 735828.62                  | 1119293.25 | 3       |
| 80                        | 735829.54                  | 1119292.84 | 3       |
| 81                        | 735829.61                  | 1119292.34 | 3       |
| 82                        | 735827.98                  | 1119291.48 | 3       |
| 83                        | 735824.34                  | 1119290.80 | 3       |
| 84                        | 735827.44                  | 1119292.34 | 3       |
| 85                        | 735819.69                  | 1119288.95 | 3       |
| 86                        | 735820.06                  | 1119287.97 | 3       |
| 87                        | 735830.62                  | 1119292.56 | 3       |
| 88                        | 735830.44                  | 1119293.04 | 3       |
| 89                        | 735832.42                  | 1119293.61 | 3       |
| 90                        | 735832.18                  | 1119294.05 | 3       |
| 91                        | 735836.40                  | 1119295.46 | 3       |
| 92                        | 735835.82                  | 1119295.74 | 3       |
| 93                        | 735843.17                  | 1119297.25 | 3       |
| 94                        | 735838.79                  | 1119296.58 | 3       |
| 95                        | 735838.65                  | 1119297.06 | 3       |
| 96                        | 735843.09                  | 1119297.75 | 3       |
| 97                        | 735850.80                  | 1119298.65 | 3       |
| 98                        | 735850.74                  | 1119299.15 | 3       |
| 99                        | 735861.25                  | 1119299.34 | 3       |
| 100                       | 735861.23                  | 1119299.84 | 3       |
| 101                       | 735864.63                  | 1119299.37 | 3       |
| 102                       | 735864.59                  | 1119299.87 | 3       |
| 103                       | 735866.25                  | 1119299.66 | 3       |
| 104                       | 735866.19                  | 1119300.16 | 3       |
| 105                       | 735878.10                  | 1119299.92 | 3       |
| 106                       | 735878.08                  | 1119300.42 | 3       |
| 107                       | 735884.96                  | 1119300.23 | 3       |
| 108                       | 735884.94                  | 1119300.73 | 3       |
| 109                       | 735895.99                  | 1119300.36 | 3       |
| 110                       | 735896.01                  | 1119300.86 | 3       |
| 111                       | 735900.44                  | 1119300.11 | 3       |
| 112                       | 735900.48                  | 1119300.61 | 3       |
| 113                       | 735913.50                  | 1119298.71 | 3       |
| 114                       | 735913.54                  | 1119299.21 | 3       |
| 115                       | 735914.14                  | 1119298.69 | 3       |
| 116                       | 735914.22                  | 1119299.19 | 3       |
| 117                       | 735925.81                  | 1119295.20 | 3       |
| 118                       | 735926.25                  | 1119295.60 | 3       |
| 119                       | 735925.97                  | 1119294.41 | 3       |
| 120                       | 735925.83                  | 1119295.11 | 6       |
| 121                       | 735926.35                  | 1119295.08 | 6       |
| 122                       | 735926.52                  | 1119294.24 | 3       |
| 123                       | 735833.77                  | 1119305.39 | 3       |
| 124                       | 735834.06                  | 1119306.62 | 3       |
| 125                       | 735834.49                  | 1119307.17 | 3       |
| 126                       | 735834.55                  | 1119306.68 | 3       |
| 127                       | 735834.00                  | 1119307.11 | 3       |
| 128                       | 735829.29                  | 1119292.51 | 3       |
| 129                       | 735834.37                  | 1119306.17 | 3       |

S  
↑  
List č. 1

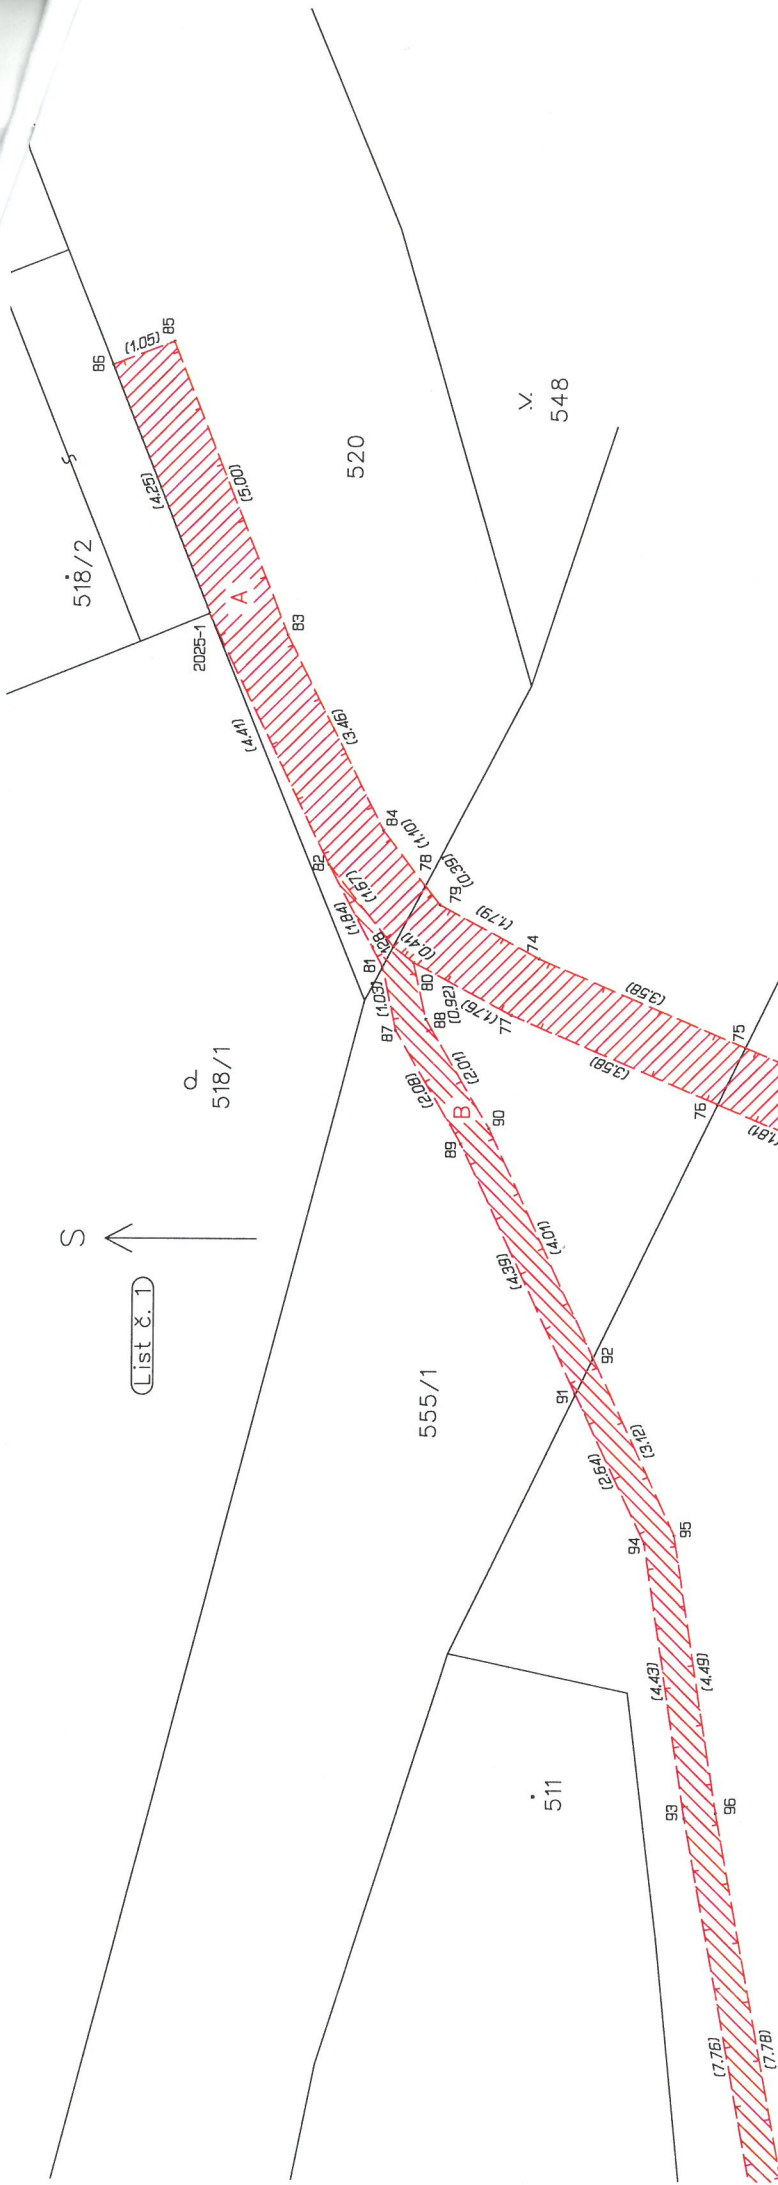


Přehled kladu listů (A4)

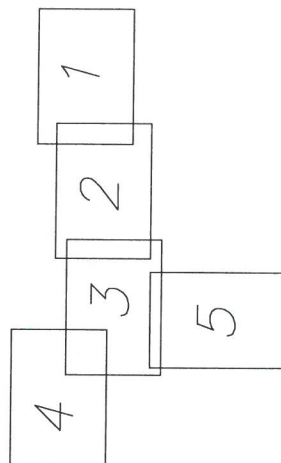


511

(List 8.2)

S

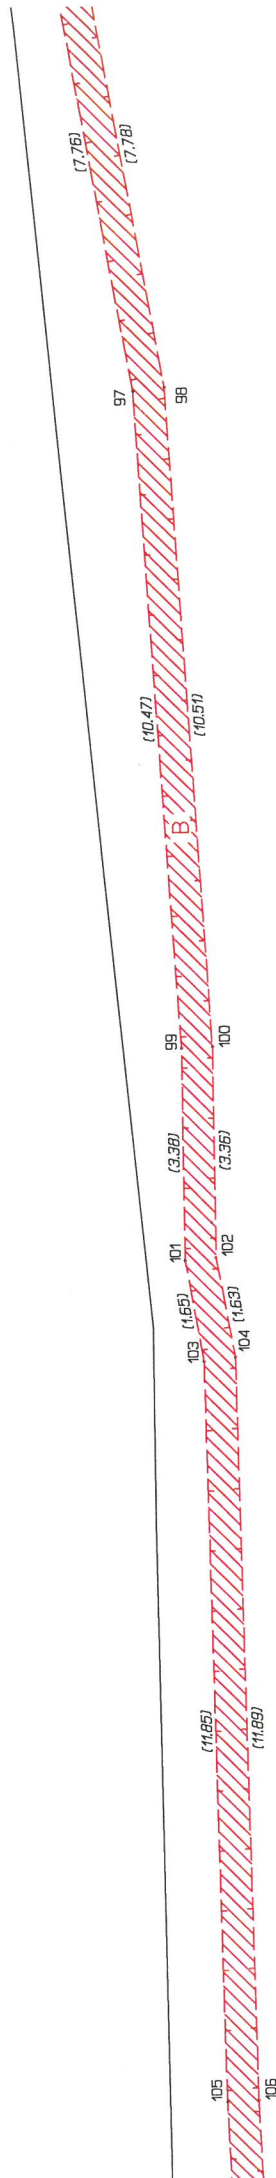


494

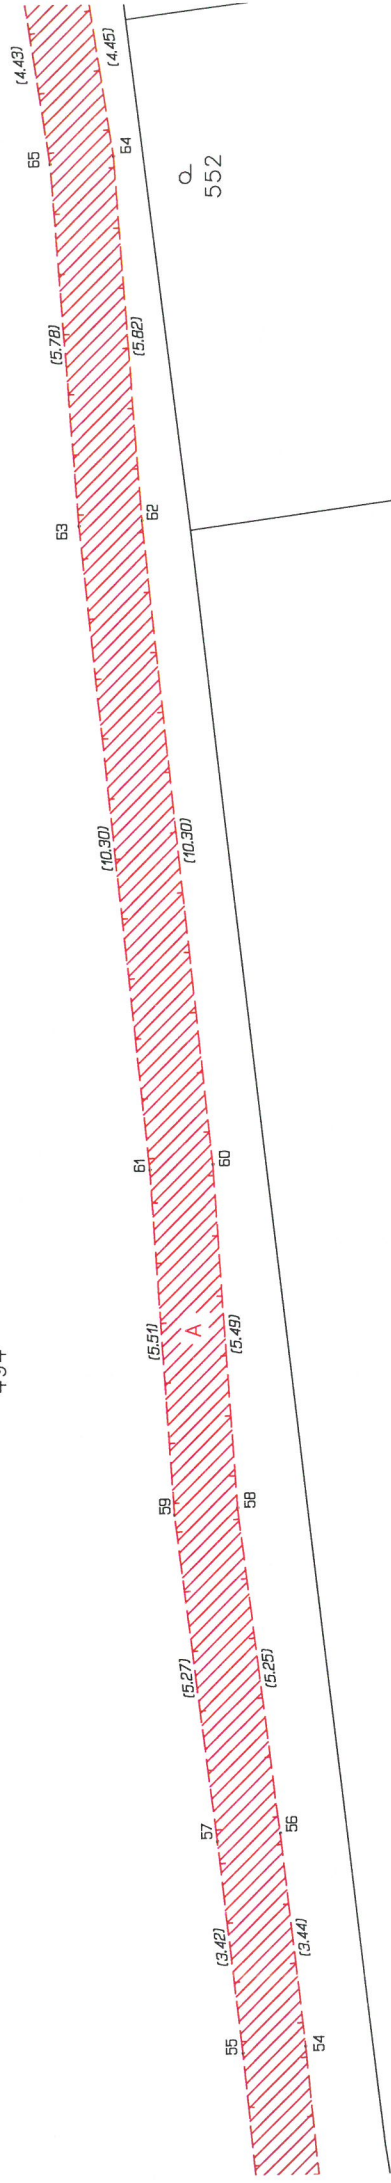


Q<sub>552</sub>

551

511

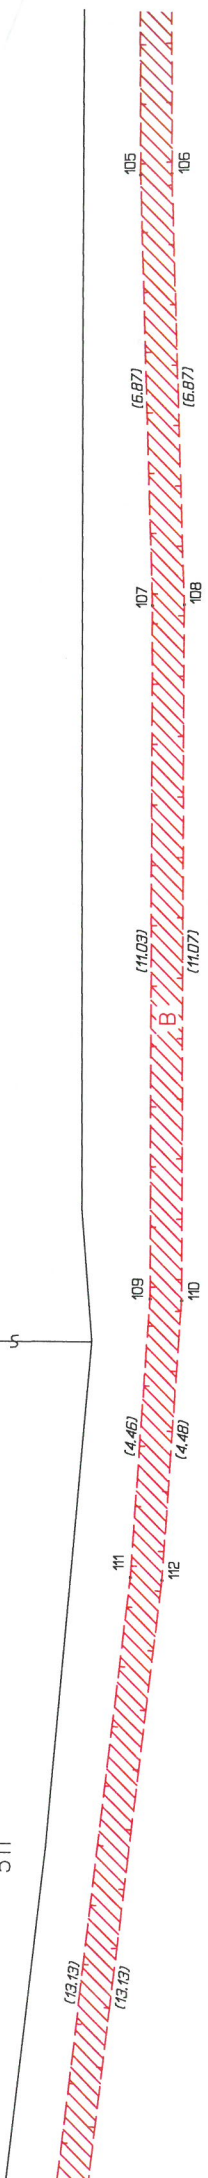

494

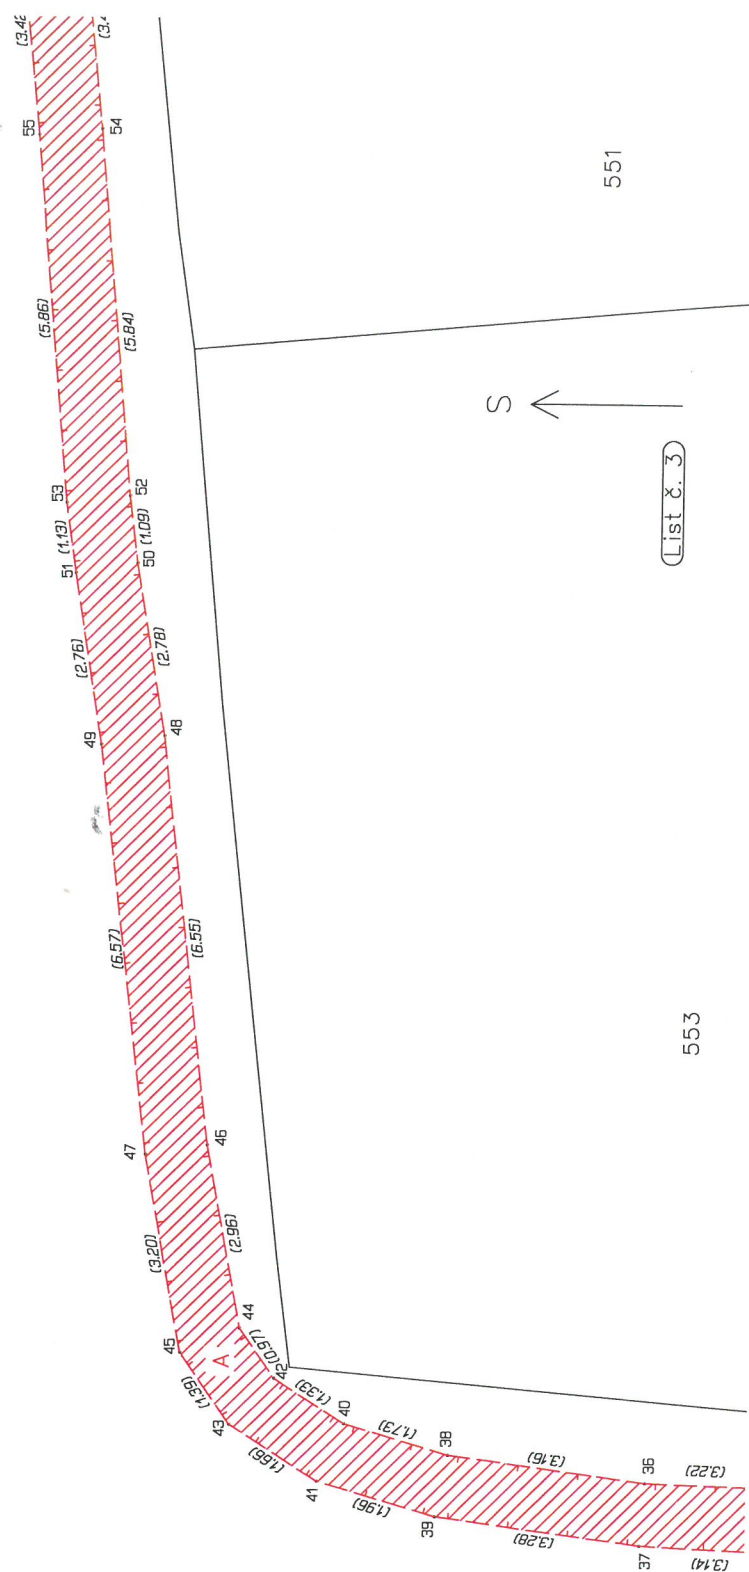

S

List 2.3

551

553




553

494

3677-168

482/5

Q  
554

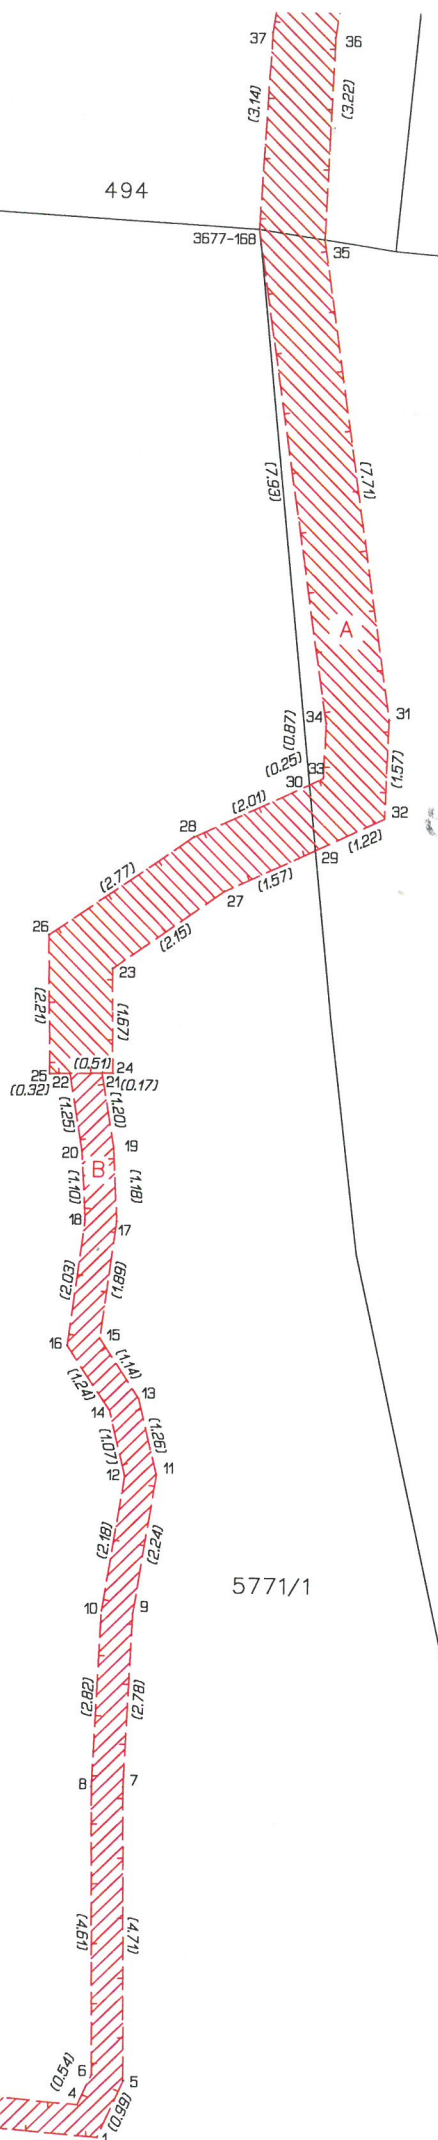

5771/3

5771/1

415

List č. 5