



STATUTÁRNÍ MĚSTO OPAVA



MMOPP00NBJPA

MMOPP00NBJPA

Dodatek č. 1 ke smlouvě na zhotovení projektové dokumentace „Knihovna Petra Bezruče – pobočka Liptovská – rekonstrukce“

Článek I.

Smluvní strany

Objednatel: **Statutární město Opava**

Sídlo: **Horní náměstí 382/69, Město, 746 01 Opava**

IČ: **00300535**

DIČ: **CZ00300535**

Datová schránka: **5eabx4t**

Číslo účtu: [REDACTED]

Bankovní spojení: **Česká spořitelna, a.s., pobočka Opava**

Zastoupen: [REDACTED] **primátorem**

Kontaktní osoba ve věcech smluvních: [REDACTED]

Kontaktní osoby ve věcech technických: [REDACTED]

dále jen „objednatel“

Zhotovitel: **Ing. arch. Jaroslav Chvátal**
fyzická osoba podnikající dle jiných zákonů než živnostenského a zákona o zemědělství nezapsaná v obchodním rejstříku

Sídlo: **Hradecká 94/41, 746 01 Opava - Předměstí**

IČ: **12124036**

DIČ: [REDACTED]

Datová schránka: **pbz3qa3**

E-mailová adresa: [REDACTED]

Číslo účtu: [REDACTED]

Bankovní spojení: **Komerční banka, a.s., pobočka Opava**

Kontaktní osoba ve věcech smluvních: [REDACTED]

Kontaktní osoba ve věcech technických: [REDACTED]

dále jen „zhotovitel“

Článek II.

Smluvní strany uzavřely dne 10.06.2022 Smlouvu na zhotovení projektové dokumentace „Knihovna Petra Bezruče – pobočka Liptovská – rekonstrukce“ (PID smlouvy: MMOPP00LRZR2), dále jen „**Smlouva**“. Smluvní strany se tímto Dodatkem č. 1 Smlouvy (dále také jen „**dodatek**“) dohodly na dále uvedené změně a doplnění Smlouvy.

Článek III.

Změna a doplnění předmětu Smlouvy

1. Smluvní strany se dohodly na rozšíření předmětu díla, a to o přístavbu ke stávajícímu pavilonu I. na pozemku parc. č. 1153/99 v k.ú. Kylešovice a návrh nových parkovacích míst na pozemku parc. č. 1153/95 v k.ú. Kylešovice. Zhotovitel tuto dokumentaci vypracuje dle pokynu objednatele a situace, která je přílohou č. 2 tohoto dodatku.
2. Smluvní strany se dále dohodly, že projektovou dokumentaci dle odst. 2.2. článku III. Smlouvy v rozšířeném rozsahu dle odst. 1 tohoto článku dodatku zhotovitel vypracuje v rozsahu daném legislativou pro vydání společného územního a stavebního povolení.

Článek IV.

Změna doby plnění

1. Projektovou dokumentaci dle odst. 2. článku III. tohoto dodatku se zhotovitel zavazuje dodat objednateli do **30.09.2022**, a to včetně dokladů a vyjádření dotčených orgánů a organizací, fyzických a právnických osob.
2. Projektovou dokumentaci dle odst. 2.3. článku III. Smlouvy v rozšířeném rozsahu dle odst. 1. článku III. tohoto dodatku se zhotovitel zavazuje dodat objednateli do **30.11.2022**.

Článek V.

Změna ceny díla

Smluvní strany se dohodly na úpravě a doplnění ceny díla v souladu s přílohou č. 1 smlouvy:

předmět smlouvy	cena bez DPH	DPH	cena s DPH
- původní cena celkem (dle odst. 1. čl. X. Smlouvy)	224.400,00 Kč	47.124,00 Kč	271.524,00 Kč
- navýšení za projektovou dokumentaci pro společné územní a stavební povolení (dle odst. 1. článku III. tohoto dodatku)	47.000,00 Kč	9.870,00 Kč	56.870,00 Kč
- navýšení za projektovou dokumentaci pro provádění stavby (dle odst. 1. článku III. tohoto dodatku)	23.000,00 Kč	4.830,00 Kč	27.830,00 Kč
NOVÁ CENA CELKEM	294.400,00 Kč	61.824,00 Kč	356.224,00 Kč

Ostatní ujednání Smlouvy nedotčená tímto Dodatkem č. 1 zůstávají beze změn.

Tento Dodatek č. 1 je sepsán ve čtyřech stejnopisech s platností originálu, přičemž objednatel obdrží tři vyhotovení a zhotovitel jedno vyhotovení.


Tento dodatek byl schválen Radou statutárního města Opavy dne 24.08.2022, č. usnesení 4919/119/RM/22, 1a).

Smluvní strany se dohodly, že tento dodatek – ať už je dána povinnost jej uveřejnit dle zákona o registru smluv či nikoli – bude natrvalo uveřejněn společně se Smlouvou v registru smluv, a to v celém rozsahu včetně příslušných metadat, s následujícími výjimkami: o fyzické osobě uzavírající tuto smlouvu v rámci podnikatelské činnosti budou uveřejněny tyto identifikační údaje: jméno a příjmení (příp. dodatek či obchodní firma), sídlo, identifikační číslo a identifikátor datové schránky; nebudou uveřejněny údaje o fyzických osobách, které nejsou smluvními stranami, ani kontaktní či doplňující údaje (číslo účtu, telefonní číslo, e-mailová adresa apod.). Uveřejnění tohoto dodatku včetně Smlouvy v registru smluv zajistí bez zbytečného odkladu po jeho uzavření statutární město Opava. Nezajistí-li však uveřejnění tohoto dodatku včetně Smlouvy v registru smluv v souladu se zákonem statutární město Opava nejpozději do 15 dnů od uzavření tohoto dodatku, je uveřejnění povinná nejpozději do 30 dnů od uzavření tohoto dodatku v souladu se zákonem zajistit druhá smluvní strana. Strana uveřejňující tento dodatek včetně Smlouvy se zavazuje splnit podmínky pro to, aby správce registru smluv zaslal potvrzení o uveřejnění tohoto dodatku včetně Smlouvy také druhé smluvní straně.

Přílohy: č. 1 – cenová nabídka ze dne 05.08.2022
(v případě rozporu obsahu přílohy s textem smlouvy má přednost smlouva)
č. 2 – situace


V Opavě dne: **26. 08. 2022**

V Opavě dne: **25. 08. 2022**

 

za objednatele

primátor

 

zhotovitel

Ing. arch. Jaroslav Chvátal

Ing. arch. Jaroslav Chvátal

Architektonická kancelář

IČ:12124036, DIČ: [redacted]

Název zakázky: **Knihovna Petra Bezruče – pobočka Liptovská – rekonstrukce**

Dodatek č. 1 Rozšíření původního zadání o přístavbu ke stávajícímu pavilonu na pozemku parc. č. 1153/99 v k. ú. Kylešovice, včetně vyřešení nových parkovacích stání, na pozemku parc. č. 1153/95 v k. ú. Kylešovice


	cena bez DPH	DPH 21%	cena celkem včetně DPH
Původní cena celkem	224.400,-	47.124,-	271.524,-
1) Navýšení ceny za vyhotovení projektové dokumentace pro společné územní a stavební povolení	47.000,-	9.870,-	56.870,-
2) Navýšení ceny za vyhotovení projektové dokumentace pro provádění stavby	23.000,-	4.830,-	27.830,-
Nová cena včetně navýšení 1) a 2)	294.400,-	61.824,-	356.224,-

Termíny plnění

ad.1) Projektová dokumentace pro společné územní a stavební povolení **do 30. 9. 2022**

ad.2) Projektová dokumentace pro provádění stavby **do 30. 11. 2022**


V Opavě 05. 8. 2022

 

Ing. arch. Jaroslav Chvátal

Ing. arch. Jaroslav Chvátal
Architektonická kancelář

Č:12124036. DIČ

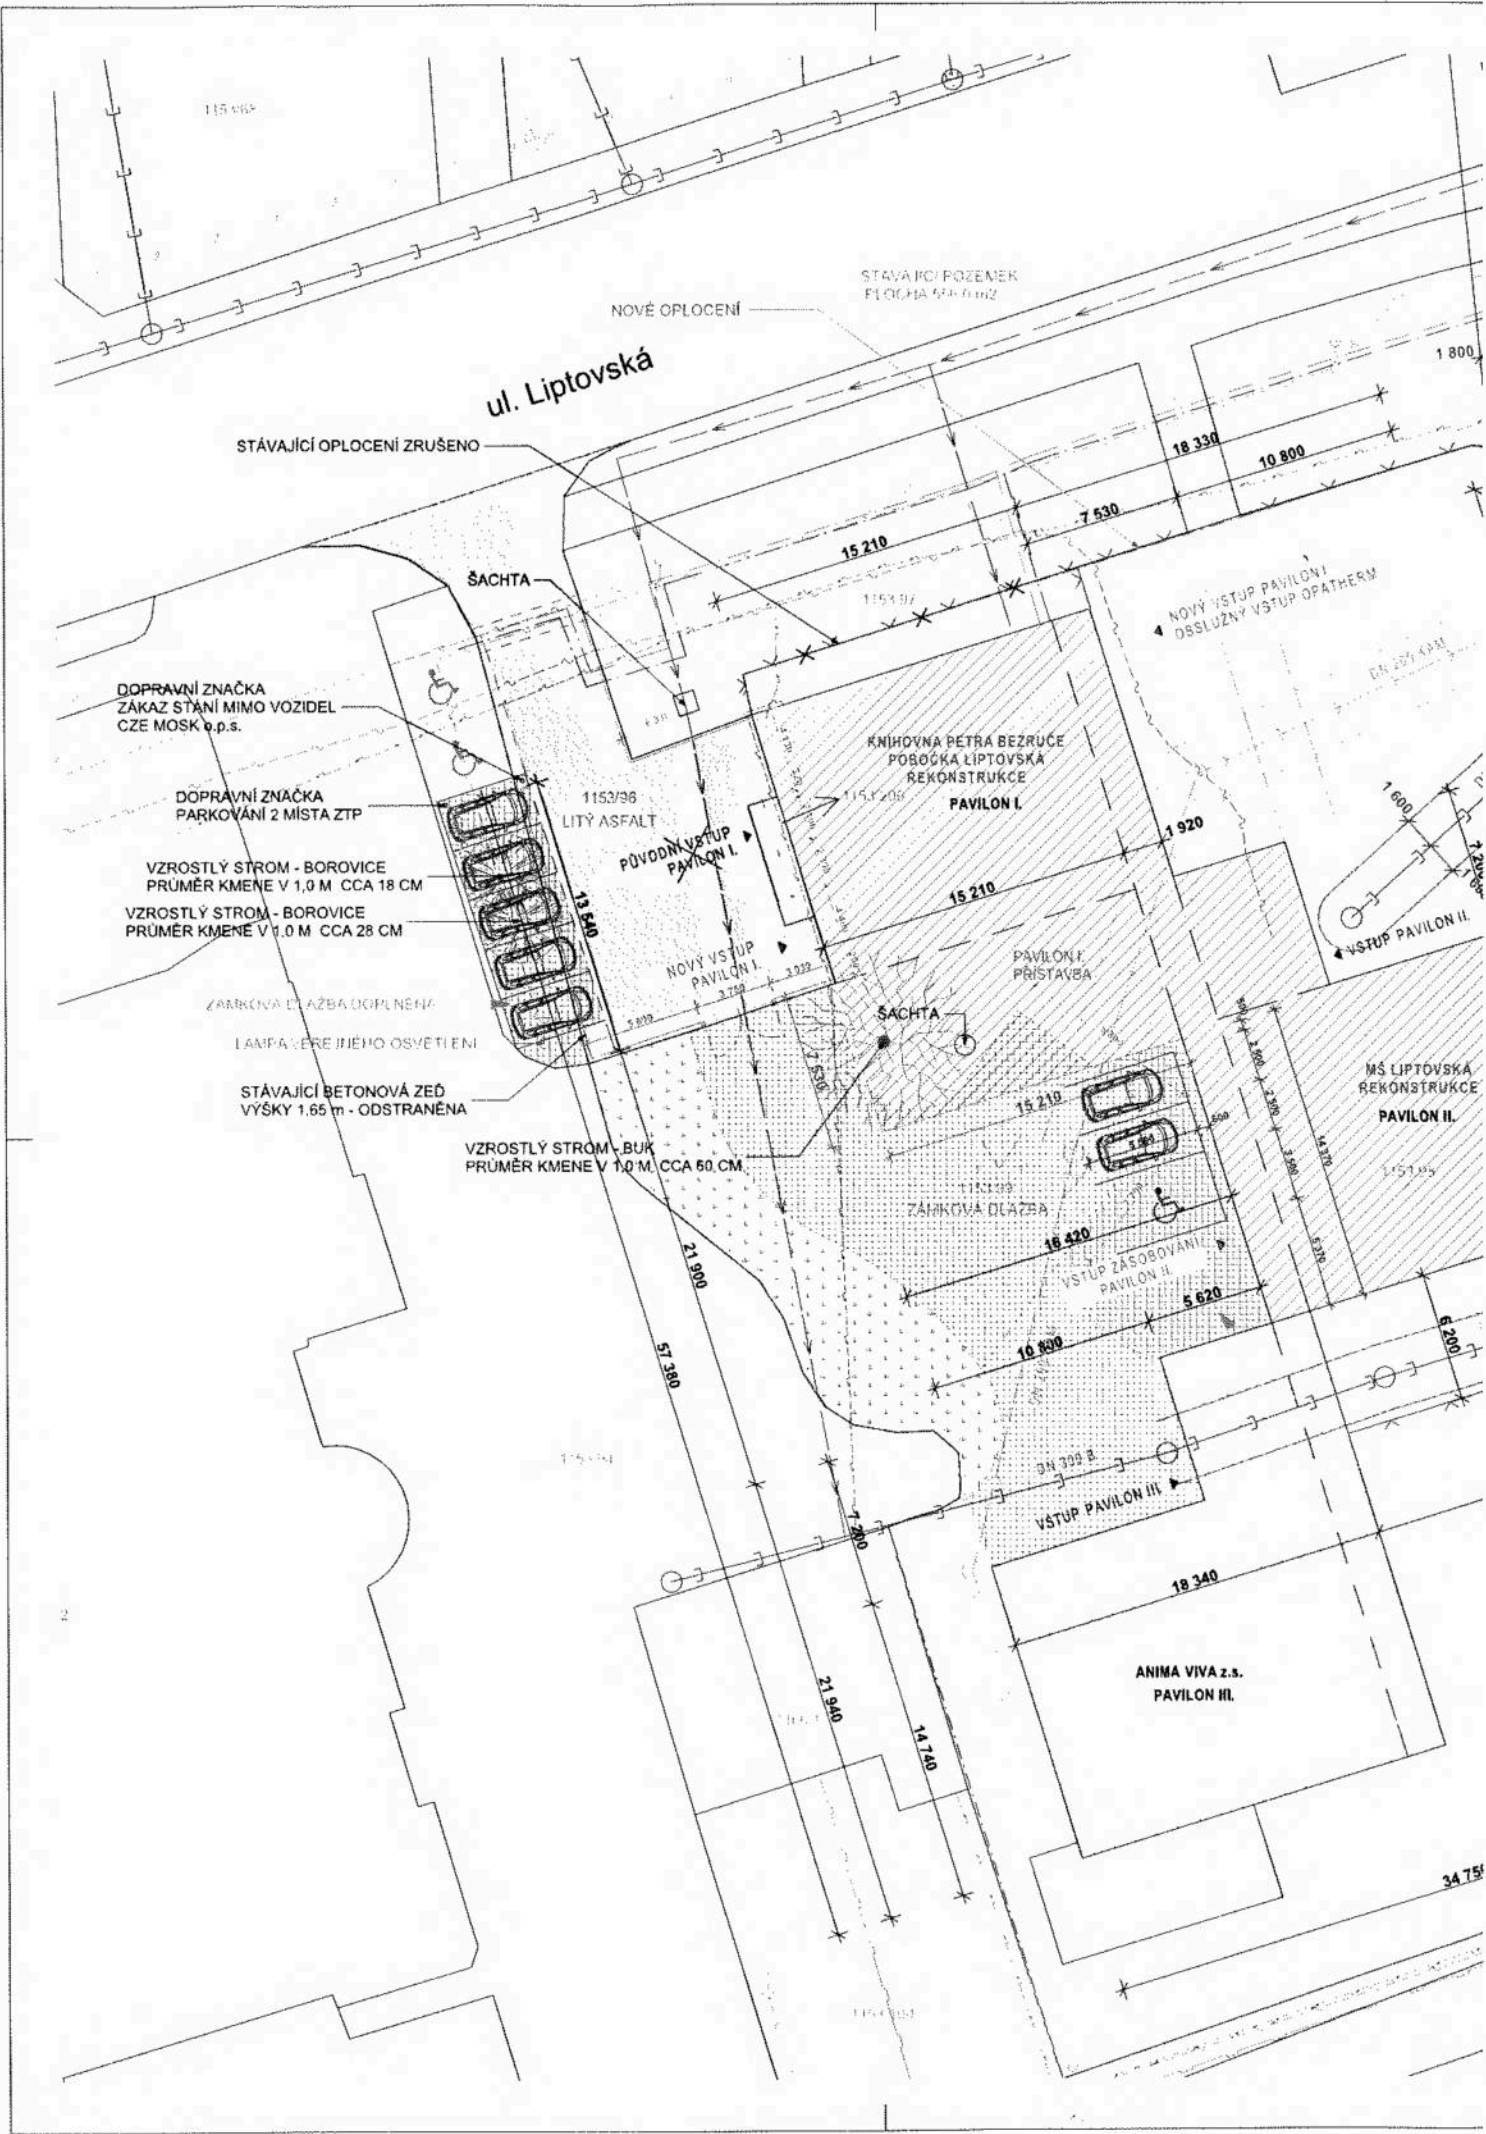

115 604

STAVBA POI POZEMEK
PLOCHA 574,6 m²

NOVÉ OPLOČENÍ

ul. Liptovská

STÁVAJÍCÍ OPLOČENÍ ZRUŠENO

ŠACHTA

DOPRAVNÍ ZNAČKA
ZÁKAZ STÁNÍ MIMO VOZIDEL
CZE MOSK k.p.s.

DOPRAVNÍ ZNAČKA
PARKOVÁNÍ 2 MISTA ZTP

VZROSTLÝ STROM - BOROVICE
PRŮMÉR KMENE V 1,0 M CCA 18 CM
VZROSTLÝ STROM - BOROVICE
PRŮMÉR KMENE V 1,0 M CCA 28 CM

ZÁMKOVÁ DLAŽBA DOPLNĚNÁ
LAMPY PRO JIJEHO OSVĚTLENÍ

STÁVAJÍCÍ BETONOVÁ ZEĎ
VÝŠKY 1,65 m - ODSTRANĚNA

VZROSTLÝ STROM - BUK
PRŮMÉR KMENE V 1,0 M CCA 60 CM

1153/36
LITÝ ASFALT

PŮVODNÍ VSTUP
PAVILON I.

NOVÝ VSTUP
PAVILON I.

KNIHOVNA PÉTRA BEZRUCE
POBOČKA LIPTOVSKÁ
REKONSTRUKCE
PAVILON I.

PAVILON I.
PRÍSTAVBA

ŠACHTA

ZÁMKOVÁ DLAŽBA

VSTUP ZÁSOBOVÁNÍ
PAVILON II.

MŠ LIPTOVSKÁ
REKONSTRUKCE
PAVILON II.


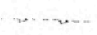







VSTUP PAVILON III.

ANIMA VIVA z.s.
PAVILON III.

34 751

LEGENDA SÍTÍ TECHNICKÉ INFRASTRUKTURY

STÁVAJÍCÍ SÍTĚ TECHNICKÉ INFRASTRUKTURY

-  PODZEMNÍ VEDENÍ ELEKTRONICKÝCH KOMUNIKACÍ, Telefónica O2 Czech Republik, a.s.
Ochranné pásmo 1,50 m po obou stranách vedení
-  PODZEMNÍ VEDENÍ NN, ČEZ Distribuce, a.s. do 1 kV
Ochranné pásmo 1,00 m po obou stranách vedení
-  VZDUŠNÉ KABELOVÉ VEDENÍ
-  PLYNOVOD NTL, V MAJETKU A PROVOZOVÁNÍ GasNet s.r.o.
Ochranné pásmo 1,00 m po obou stranách vedení
-  VODOVODNÍ ŘÁD, SmVaK Ostrava a.s.
Ochranné pásmo 1,50 m po obou stranách vedení
-  DEŠŤOVÁ KANALIZACE, V MAJETKU SmVaK Ostrava a.s.
-  SPLAŠKOVÁ KANALIZACE, V MAJETKU SmVaK Ostrava a.s.
-  VEDENÍ VEŘEJNÉHO OSVĚTLENÍ, Technické služby Opava
-  VEDENÍ TEPLŮVOD, Opatherm a.s.


POZNÁMKA:

 HRANICE POZEMKŮ INVESTORA

NÍŽE UVEDENÉ POZEMKY SE NACHÁZÍ V KATASTRÁLNÍM ÚZEMÍ KYLEŠOVICE

DOTČENÉ POZEMKY

PARC.Č. 11538	- ZASTAVĚNÁ PLOCHA A NÁDVORÍ	988,00 M ²
PARC.Č. 11539	- OSTATNÍ PLOCHA	2 022,00 M ²
PARC.Č. 115396	- OSTATNÍ PLOCHA	9,00 M ²

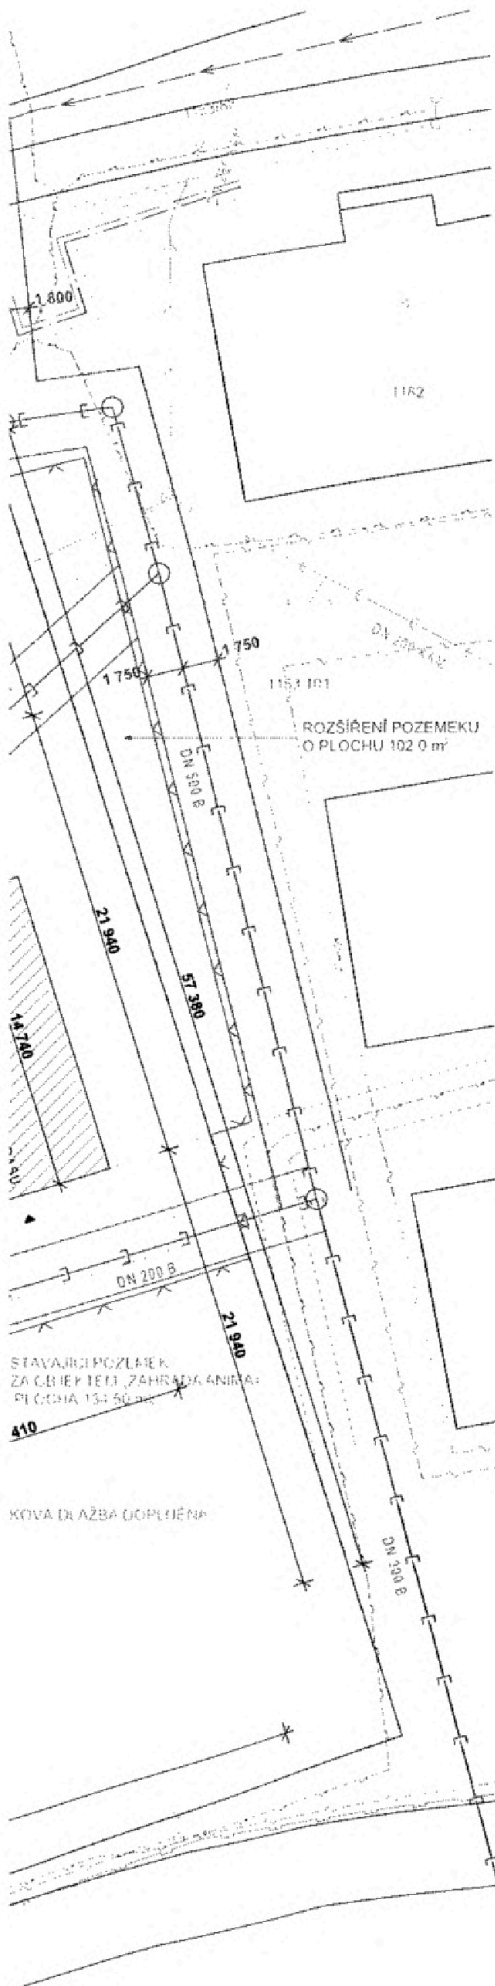

Příloha č. 2

ZODPOVĚDNÝ PROJEKTANT	VYPRACOVAL	TECHNICKÁ KONTROLA	Architektonická kancelář Ing. arch. Jaroslav Chvátal	
			HLAVNÍ 316/149 747 05 OPAVA	
INVESTOR: Statutární město Opava, Horní náměstí 382/69, Opava, Město 746 26			AUTORIZACE ČKA 1513 IČ: 12124036	
PROFESE: C. SITUACE STAVBY			FORMAT	A1
MÍSTO STAVBY: Ú. Kylesovice, parc.č. 1153/98			DATUM	06/2022
"Knihovna Petra Bezruče - pobočka Liptovská - rekonstrukce" PAVILON I.			STUPEŇ	DSP
			Č. ZAKAZKY	-
KOORDINAČNÍ SITUACE			MĚŘÍTKO	Č. VÝKRESU
			1:250	C.- 02