# SITUACE
# M 1:250

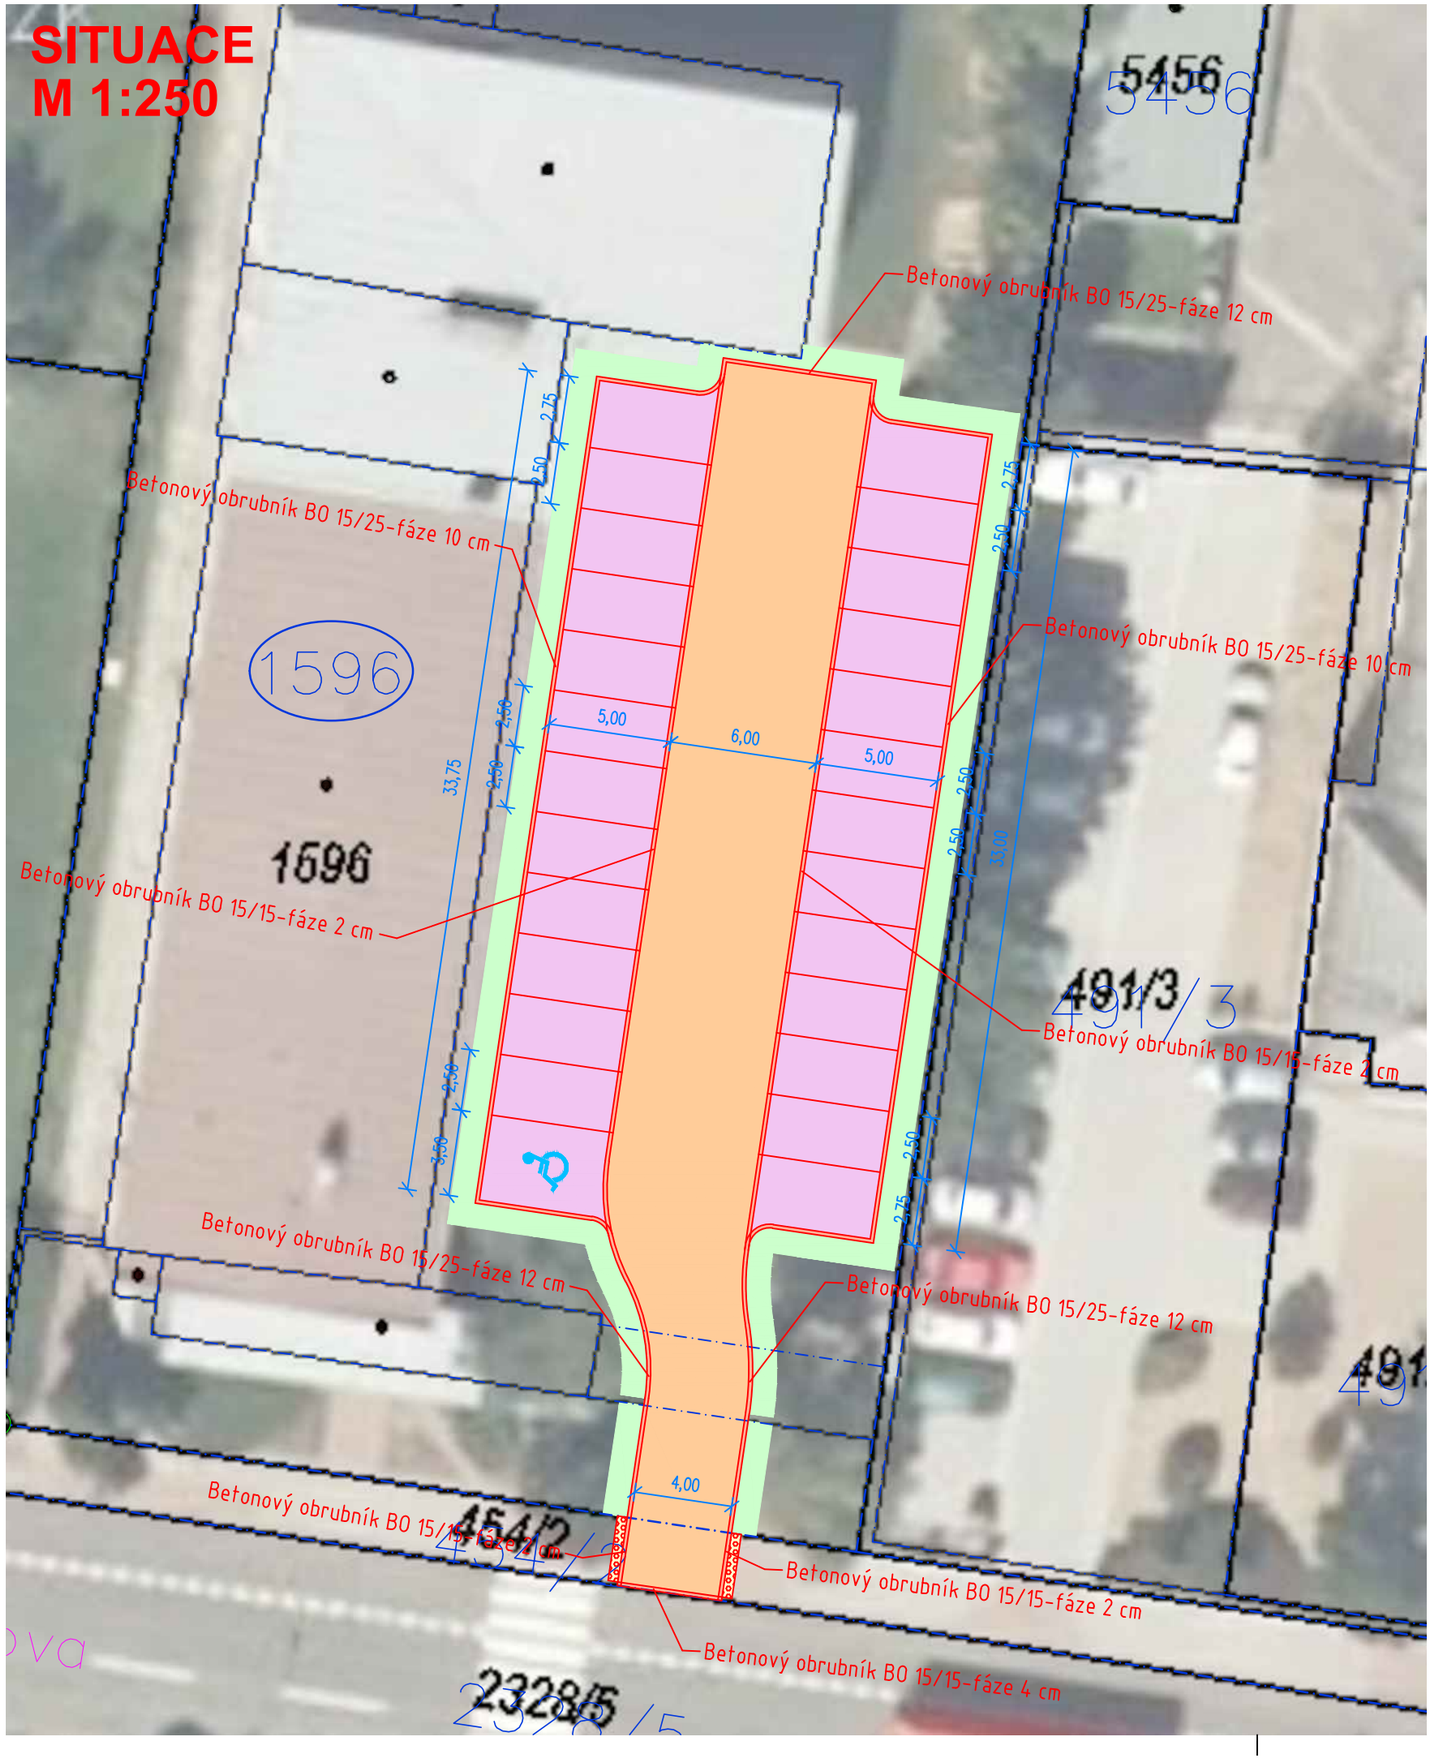


## LEGENDA OBJEKTŮ:

stav návrh

1 RODINNÉ DOMY

.14 OZNAČENÍ DOTČENÝCH POZEMKŮ STAVBOU

HRANICE PARCEL–DLE KN

## LEGENDA PLOCH:

stav návrh

- ZATRAVNĚNÁ PLOCHA–dotčená staveb. pracemi
- KOMUNIKACEÍ – ZÁMKOVÁ DLAŽBA, tl. 80 mm
- PARKOVACÍ STÁNÍ – ZÁMKOVÁ DLAŽBA, tl. 80 mm
- HMATOVÁ DLAŽBA
- OBRUBNÍK 15/25
- OBRUBNÍK 15/15

SOUŘADNICOVÝ SYSTÉM: JTSK
VÝŠKOVÝ SYSTÉM: Bpt p.v.
POLOHA STÁVAJÍCÍCH INŽENÝRSKÝCH SÍTÍ JE INFORMATIVNÍ

| VYPRACOVAL: | ZODP.PROJEKT. | KRESLIL: | VED.PROJEKCE | NELL PROJEKT s. r. o. Zarámí 428 760 01 Zlín | |
|---|---|---|---|---|---|
| Ing.Iva Svačinová | Ing. Karel Kuchař | Ing.Iva Svačinová | Zuzana Kuchařová | | |
| KRAJ: OLOMOUCKÝ | | KAT. ÚZEMÍ: HRANICE | | FORMÁT | 2xA4 |
| STAVEBNÍK: MĚSTO HRANICE | | | | DATUM | 6/2022 |
| AKCE: VÝSTAVBA PARKOVIŠTĚ U ÚŘADU PRÁCE, UL. PURGEŠOVA, HRANICE | | | | STUPEŇ | STUDIE |
| | | | | ZAKÁZK. ČÍSLO | |
| OBSAH: SITUACE | | | | MĚŘÍTKO: 1:250 | ČÍSLO VÝKRESU |