

DODATEK Č. 1 KE SMLouvĚ O DÍLO č. O1-006/2020

uzavřené podle ustanovení § 2586 a násl. zákona č. 89/2012 Sb., občanského zákoníku, v platném znění na zhotovení stavby s názvem

„Rekonstrukce antukového hřiště v obci Jivina“

I. SMLUVNÍ STRANY

1.1.

Objednatel: Obec Jivina
sídlo: Jivina 76, 267 62 Jivina
zastoupen:
ve věcech smluvních: Ing. Václavem Ungrem, starostou obce
IČO: 00233366
Bankovní spojení: Česká národní banka
Číslo účtu: 94-916131/0710
tel.: +420 724918142
e-mail: obec.jivina@gmail.com
objednatel není plátce DPH
dále jen jako „objednatel“

Zhotovitel: 4soft, s.r.o.
sídlo: Tanvald, Šumburk nad Desnou, Krkonošská 625, PSČ 468 41
zastoupen:
ve věcech smluvních: Mgr. Michalem Kubínem a Mgr. Dušanem Šmídem, jednatelem
ve věcech technických: Mgr. Dušanem Šmídem, jednatelem společnosti
IČO: 287 03 324
DIČ: CZ287 03 324
zapsaná v obchodním rejstříku vedeném u Krajského soudu v Ústí nad Labem, oddíl C, vložka 27601
e-mail: info@4soft.cz
bankovní spojení: Komerční banka, a.s., pobočka Tanvald
č. účtu: 43-4960250267/0100
datová schránka ID: 7fcdptb

dále jen jako „zhotovitel“

objednatel a zhotovitel dále společně jen jako „smluvní strany“

uzavírají níže uvedeného dne, měsíce a roku

dodatek č. 1 ke smlouvě o dílo č. O1-006/2020, ze dne 18. 9. 2020, jehož předmětem je úprava termínu dokončení realizace a grafického návrhu díla „Rekonstrukce antukového hřiště v obci Jivina“.

II. Účel dodatku

2.1 Účelem tohoto dodatku č.1 je úprava právních vztahů vzniklých mezi smluvními stranami při zhotovení díla specifikovaného ve smlouvě č. O1-006/2020, ze dne 18. 9. 2020.

III. Předmět dodatku

3.1 Termín dokončení díla se dle tohoto dodatku č. 1 upravuje takto:

Zhotovitel se zavazuje Dílo provést a dokončené předat Objednateli nejpozději do 31. 5. 2021.

Termín realizace se upravuje z důvodu nepříznivých klimatických podmínek vhodných pro realizaci díla a velkého množství padajícího listí na plochu.

3.2 Grafický návrh plochy se mění a je přílohou č. 1 tohoto dodatku č. 1.

IV. Závěrečná ustanovení

4.1 Dodatek č. 1 ke smlouvě o dílo č. O1-006/2020, ze dne 18. 9. 2020, se vyhotovuje ve třech (3) stejnopisech, přičemž každý z nich má stejnou platnost. Objednatel obdrží dvě (2) vyhotovení, Zhotovitel obdrží jedno (1) vyhotovení.

4.2 Ostatní ujednání smlouvy o dílo č. O1-006/2020, ze dne 18. 9. 2020, která nejsou tímto dodatkem č. 1 dotčena, zůstávají v platnosti.

V Tanvaldu, dne 27. 10. 2020

V Jivíně, dne 27. 10. 2020



.....
Mgr. Dušan Šmíd, jednatel
Mgr. Michal Kubín, jednatel

The image shows a handwritten signature in blue ink. To the right of the signature is a circular official seal of the municipality of Jivina. The seal contains the text 'OBEC' at the top and 'JIVINA' at the bottom, with a central emblem featuring a shield with a cross and a wreath, flanked by two stars.

.....
Ing. Václav Ungr, starosta obce

Seznam příloh:

Příloha č. 1 grafický návrh O1-00620-VD ze dne 3. 10. 2020


Rekonstrukce antukového hřiště v obci Jivina

Celková výměra EPDM: 628m²



UPOZORNĚNÍ

Grafické návrhy jsou chráněny autorskými právy společnosti 4soft, s.r.o.. Jakékoli užítí (např. kopírování, rozměňování atd.) těchto autorských děl bez předchozího písemného souhlasu společnosti 4soft, s.r.o. je zakázáno

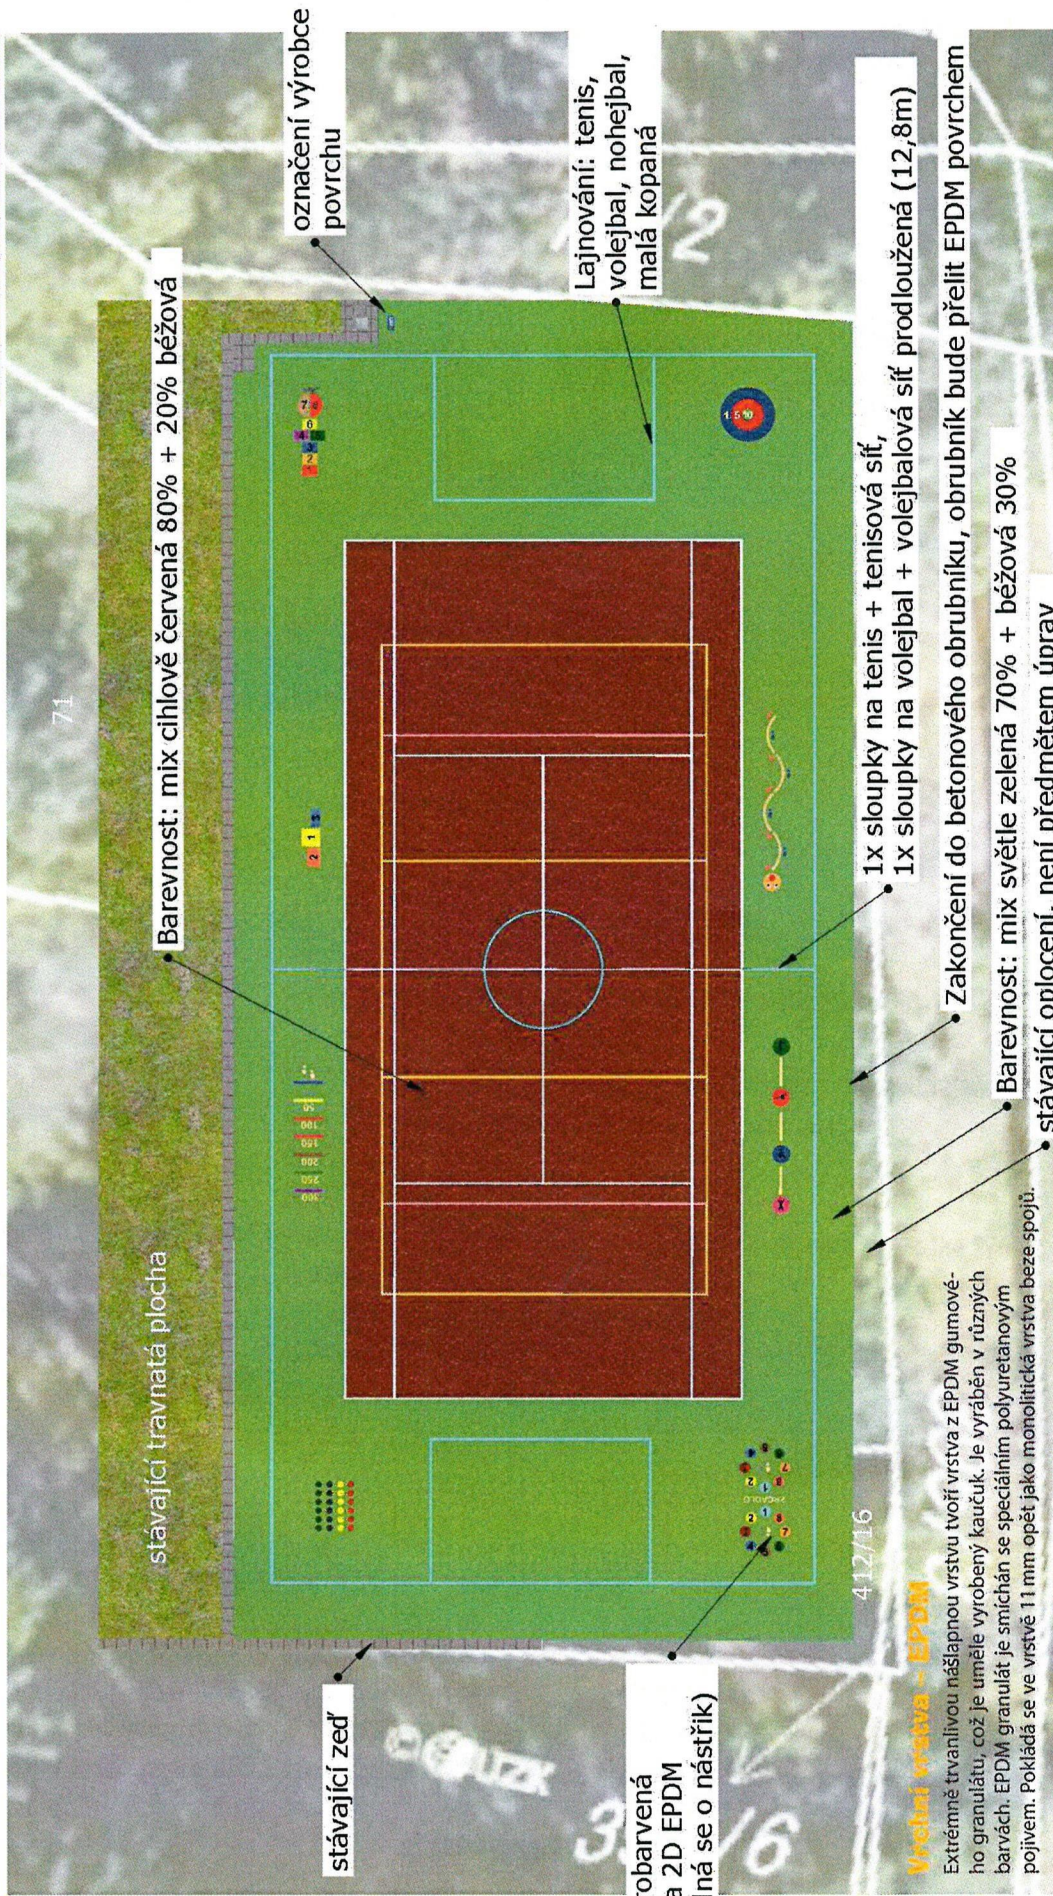

stávající travnatá plocha

stávající zed

Barevnost: mix cihlově červená 80% + 20% béžová

označení výrobce povrchu

Lajnování: tenis, volejbal, nohejbal, malá kopaná

1x sloupky na tenis + tenisová síť,
1x sloupky na volejbal + volejbalová síť prodloužená (12,8m)

Vrchní vrstva – EPDM
Extremně trvanlivou nášlapnou vrstvu tvoří vrstva z EPDM gumového granulátu, což je uměle vyrobený kaučuk. Je vyráběn v různých barvách. EPDM granulát je smíchán se speciálním polyuretanovým pojivem. Pokládá se ve vrstvě 11 mm opět jako monolitická vrstva beze spojů.

Zakončení do betonového obrubníku, obrubník bude přelit EPDM povrchem

Barevnost: mix světle zelená 70% + béžová 30%

stávající oplocení, není předmětem úprav

VTVŮŘENÝ
4soft - Česká rep.
VARIANTA
O1-00620-VD

ČÍSLO PROJEKTU
006-2020
NÁZEV PROJEKTU
Sportoviště
Jivina

DATUM
03/10
ROK
2020

KRESLIL
4soft
MĚŘÍTKO
1:200, formát A4

KONTAKT

4soft, s.r.o.
Krkonošská 625, 468 41
Tanvald, Česká republika
IČO: 287 03 324
e-mail: info@4soft.cz

www.4soft.cz

4soft