


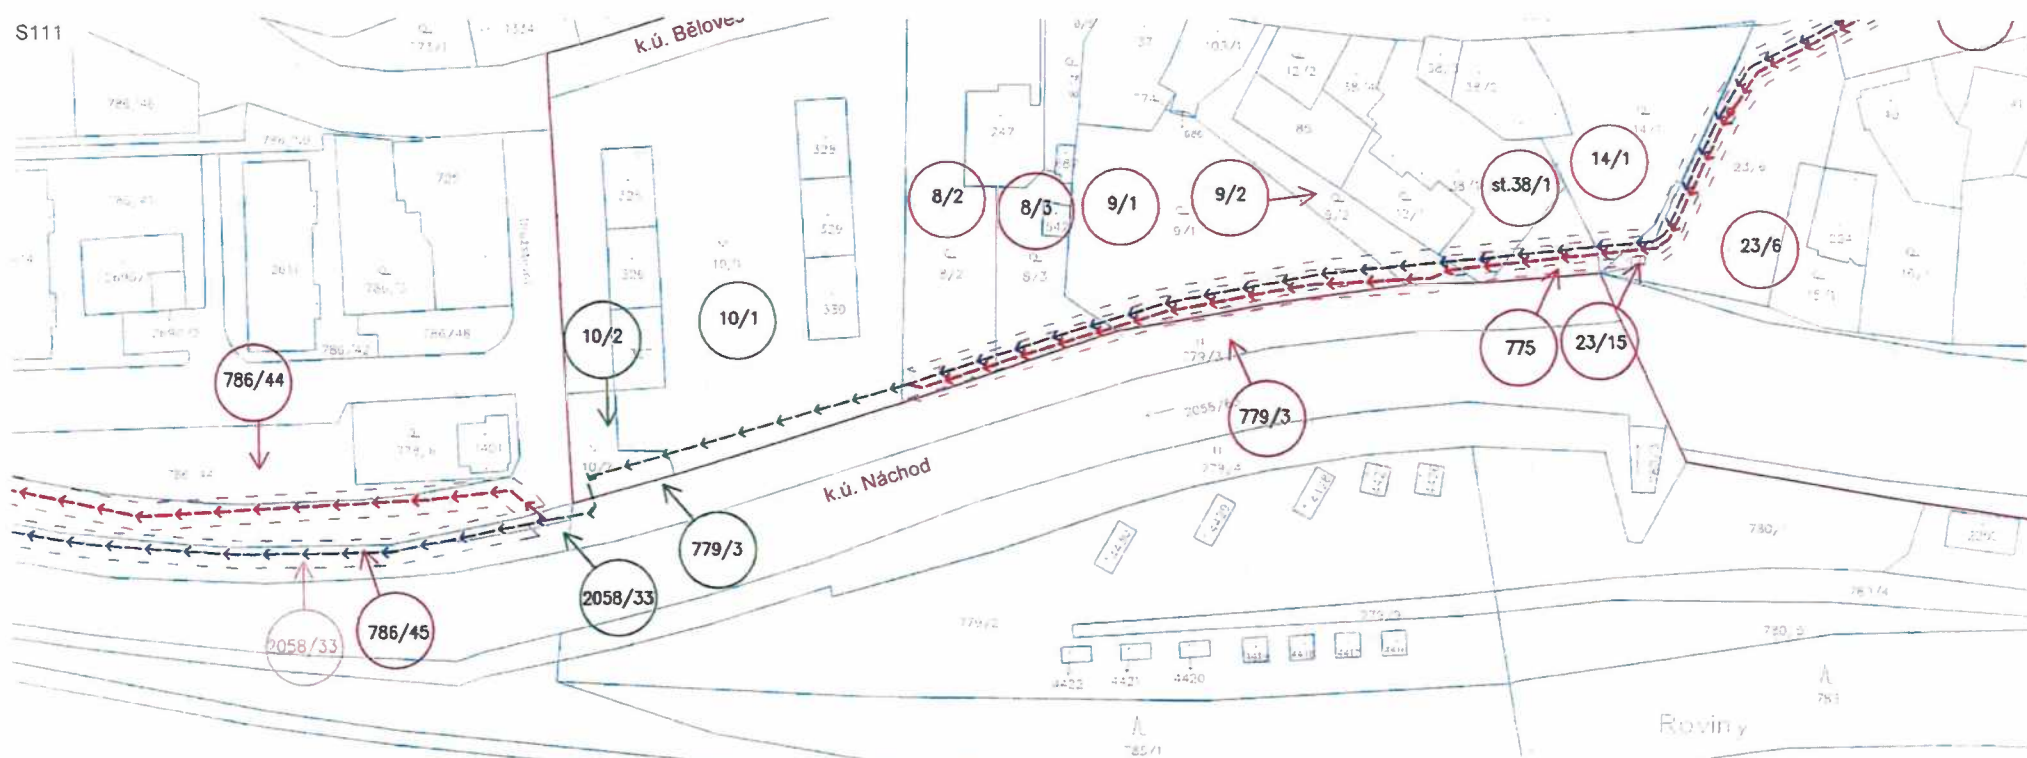

NÁVRH VODOVODU:

- VODOVOD PŘÍVADĚČ NÁVRH
- OCHRANNÉ PÁSMO PŘÍVADĚČE NÁVRH
- STAVEBNÍ OBJEKTY - TRVALÝ ZÁBOR
- MANIPULAČNÍ PRUH - DOČASNÝ ZÁBOR

STÁVAJÍCÍ STAV:

- VODOVOD STÁVAJÍCÍ - PŘÍVADĚČ
- VODOVOD STÁVAJÍCÍ - ROZVÁDĚCÍ ŘADY
- OCHRANNÉ PÁSMO PŘÍVADĚČE STÁVAJÍCÍ

POZEMKY:

- HRANICE POZEMKŮ - KN MAPA
- HRANICE K.Ú.

- 523/1 DOTČENÉ POZEMKY
- 485/2 DOTČENÉ POZEMKY MANIPULAČNÍM PRUHEM
- 952/3 DOTČENÉ POZEMKY - STÁVAJÍCÍ TRASA



1:1000

parcels KN č.	výměra parcely (m ²)	druh pozemku dle KN	LV	vlastník	adresa
k.ú. : Náchod - kód k.ú. 701262					
779/3	2089	travní porost	5110	Česká republika, Povodí Labe, státní podnik	Vřta Nejedlého 951/8, Slezské Předměstí, 50003 Hradec Králové
2058/33	3759	ostatní plocha	5110	Česká republika, Povodí Labe, státní podnik	Vřta Nejedlého 951/8, Slezské Předměstí, 50003 Hradec Králové
786/45	411	ostatní plocha	5110	Česká republika, Povodí Labe, státní podnik	Vřta Nejedlého 951/8, Slezské Předměstí, 50003 Hradec Králové


Souhlasíme dle § 184a stavebního zákona s umístěním a provedením stavebního záměru "Posílení kapacity a zabezpečení východočeské vodárenské soustavy Náchod - Hradec Králové, IO 02 Přívadecí řad NV 12 - Vysoká Srbská, IO 03 Přívadecí řad Vysoká Srbská - obočka VDJ Branka III."

Vlastník pozemku: Česká republika, Povodí Labe, státní podnik

Vřta Nejedlého 951/8, Slezské Předměstí, 50003 Hradec Králové

Dne:

Podpis:

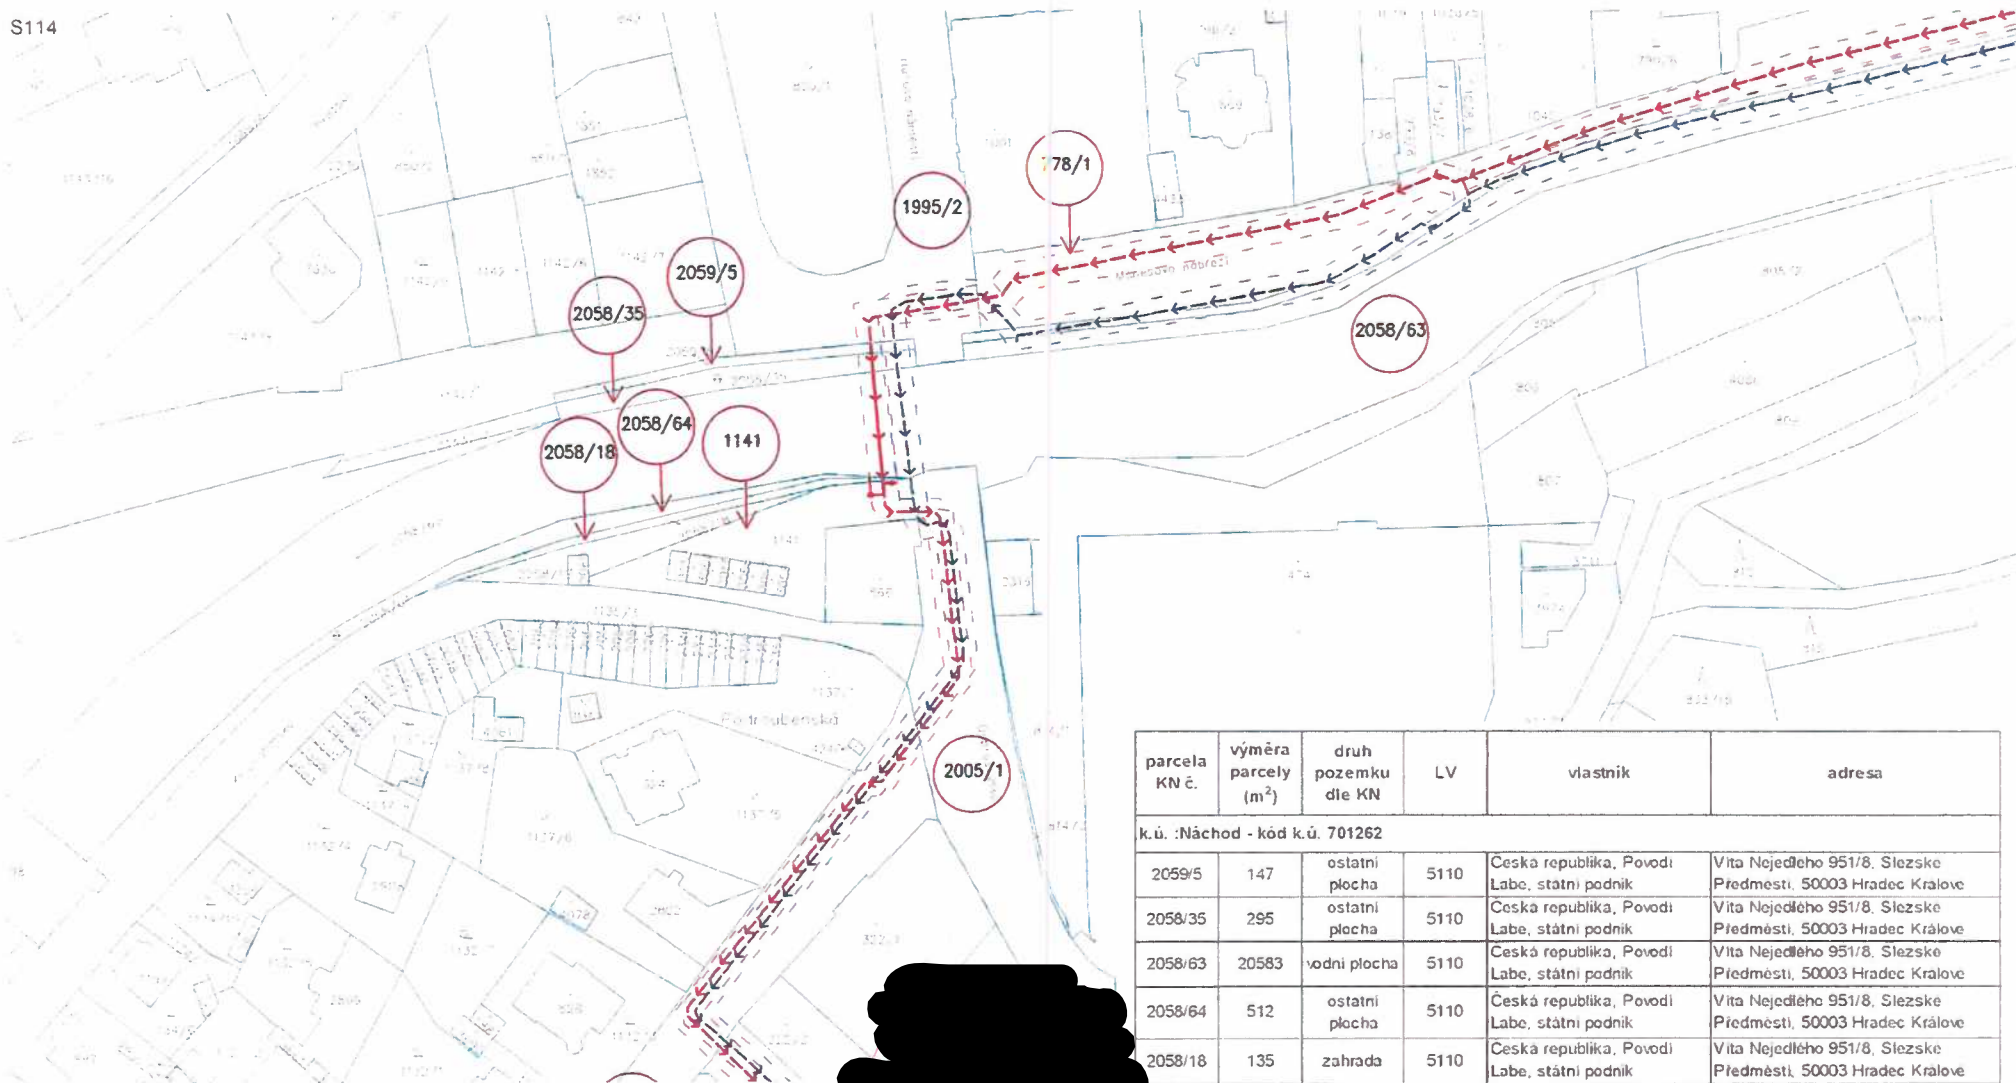

parcels KN č.	area m ²	type of parcel dle KN	LV	owner	address
k.ú. : Náchod - kód k.ú. 701262					
2059/5	147	other area	5110	Czech Republic, Povodí Labe, state enterprise	Vita Nejedlého 951/8, Slezské Předměstí, 50003 Hradec Králové
2058/35	295	other area	5110	Czech Republic, Povodí Labe, state enterprise	Vita Nejedlého 951/8, Slezské Předměstí, 50003 Hradec Králové
2058/63	20583	water area	5110	Czech Republic, Povodí Labe, state enterprise	Vita Nejedlého 951/8, Slezské Předměstí, 50003 Hradec Králové
2058/64	512	other area	5110	Czech Republic, Povodí Labe, state enterprise	Vita Nejedlého 951/8, Slezské Předměstí, 50003 Hradec Králové
2058/18	135	garden	5110	Czech Republic, Povodí Labe, state enterprise	Vita Nejedlého 951/8, Slezské Předměstí, 50003 Hradec Králové

NÁVRH VODOVODU:

- VODOVOD PŘÍVADĚČ NÁVRH
- OCHRANNÉ PÁSMO PŘÍVADĚČE NÁVRH
- STAVEBNÍ OBJEKTY - TRVALÝ ZÁBOR
- MANIPULAČNÍ PRUH - DOČASNÝ ZÁBOR

STÁVAJÍCÍ STAV:

- VODOVOD STÁVAJÍCÍ - PŘÍVADĚČ
- VODOVOD STÁVAJÍCÍ - ROZVÁDĚČÍ ŘÁDY
- OCHRANNÉ PÁSMO PŘÍVADĚČE STÁVAJÍCÍ

POZEMKY:

- HRANICE POZEMKŮ - KN MAPA
- HRANICE K.Ú.

523/1 DOTČENÉ POZEMKY

485/2 DOTČENÉ POZEMKY
MANIPULAČNÍM PRUHEM952/3 DOTČENÉ POZEMKY -
STÁVAJÍCÍ TRASA


1:1000

hlasíme dle § 184a stavebního zákona s umístěním a provedením stavebního záměru
posílení kapacity a zabezpečení východočeské vodárenské soustavy Náchod - Hradec
Králové, IO 02 Přívaděcí řád NV 12 - Vysoká Srbská, IO 03 Přívaděcí řád Vysoká Srbská -
obočka VDJ Branka III."

Vlastník pozemku: Česká republika, Povodí Labe, státní podnik
Vita Nejedlého 951/8, Slezské Předměstí, 50003 Hradec Králové

Dne:

Podpis:

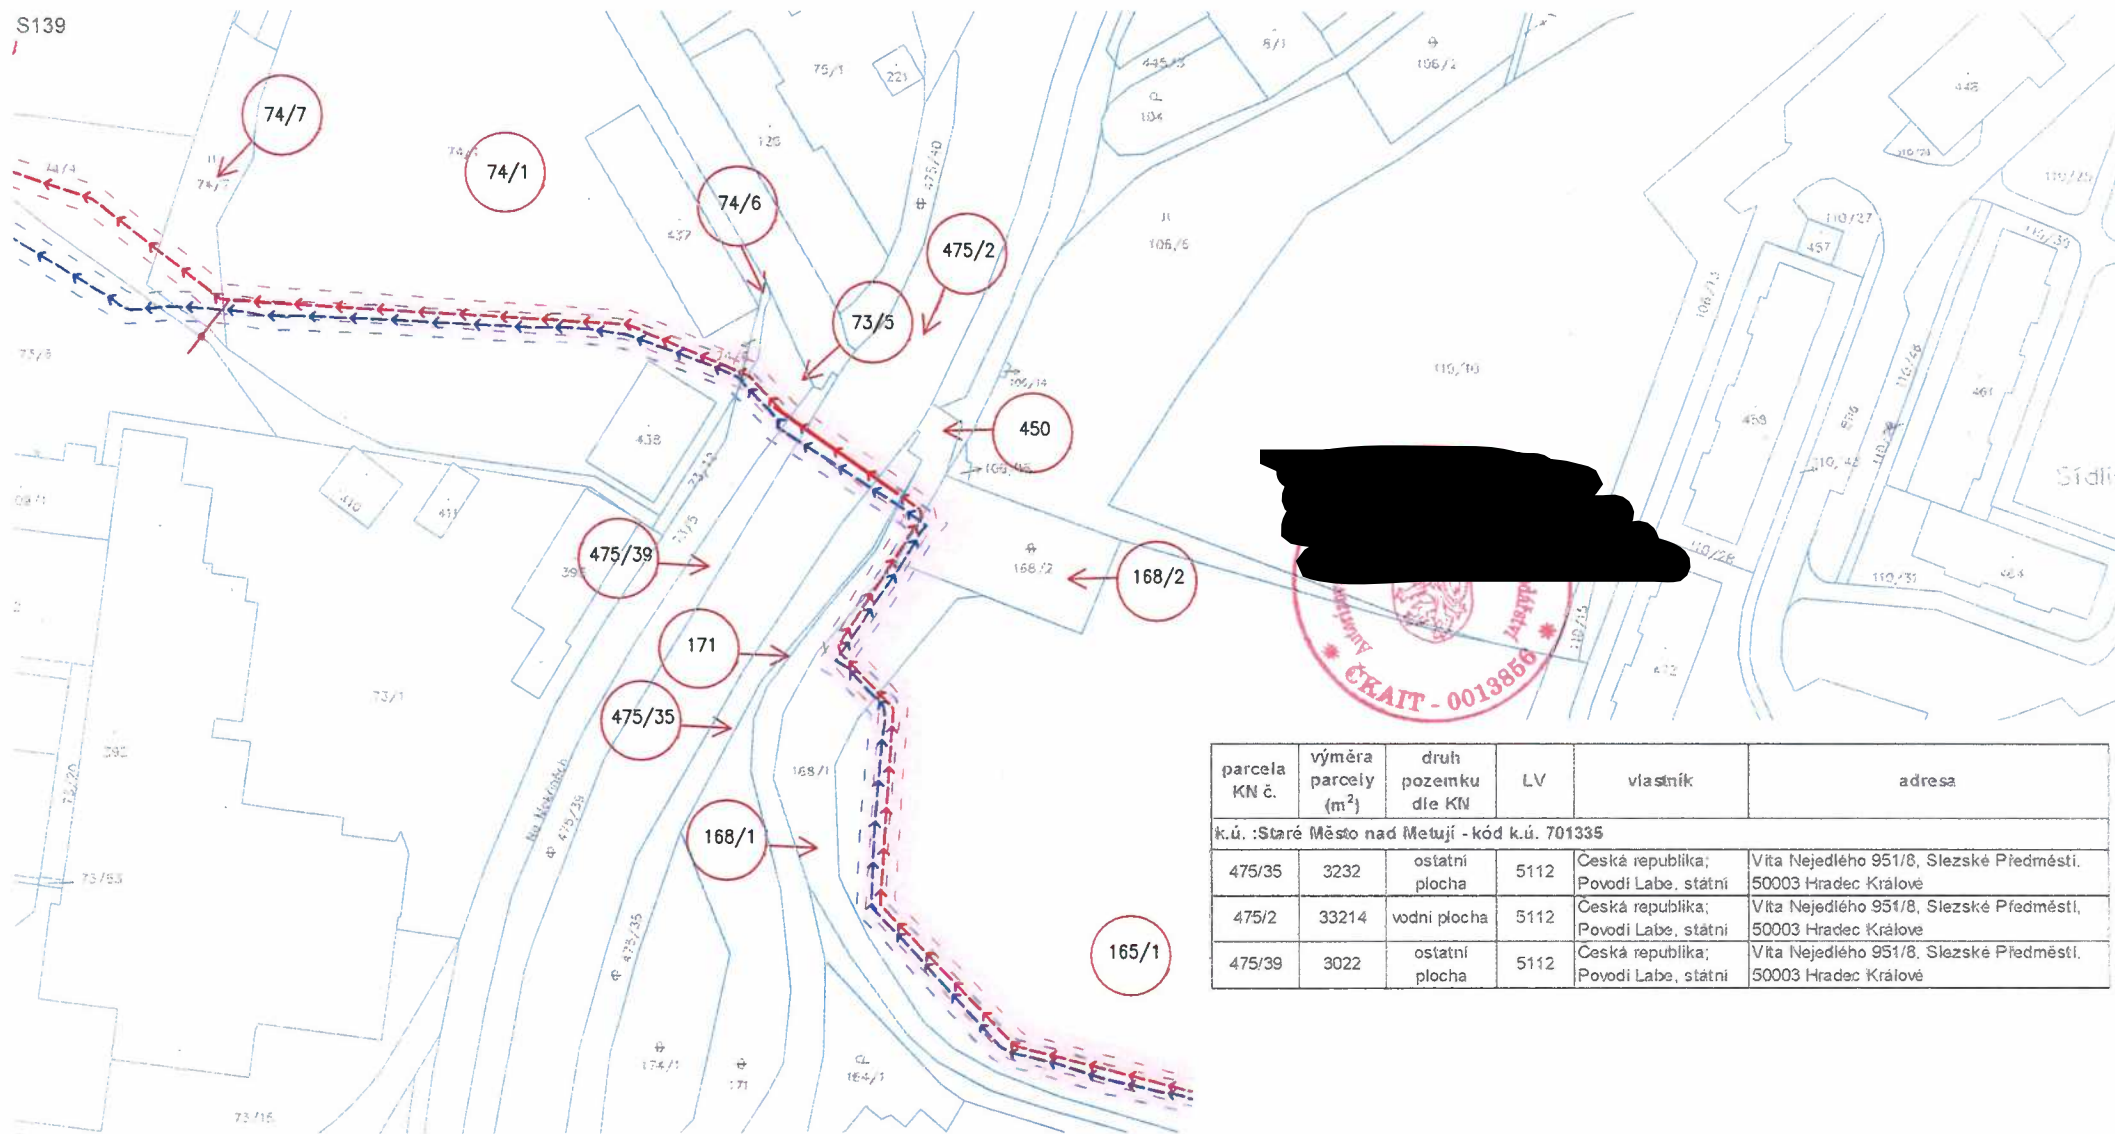**NÁVRH VODOVODU:**

- VODOVOD PŘÍVADĚČ NÁVRH
- OCHRANNÉ PÁSMO PŘÍVADĚČE NÁVRH
- STAVEBNÍ OBJEKTY - TRVALÝ ZÁBOR
- MANIPULAČNÍ PRUH - DOČASNÝ ZÁBOR


STÁVAJÍCÍ STAV:

- VODOVOD STÁVAJÍCÍ - PŘÍVADĚČ
- VODOVOD STÁVAJÍCÍ - ROZVÁDĚCÍ ŘADY
- OCHRANNÉ PÁSMO PŘÍVADĚČE STÁVAJÍCÍ

POZEMKY:

- HRANICE POZEMKŮ - KN MAPA
- HRANICE K.Ú.

- 523/1 DOTČENÉ POZEMKY
- 485/2 DOTČENÉ POZEMKY MANIPULAČNÍM PRUHEM
- 952/3 DOTČENÉ POZEMKY - STÁVAJÍCÍ TRASA

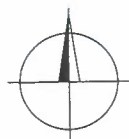

1:1000

parcels KN č.	výměra parcely (m ²)	druh pozemku dle KN	LV	vlastník	adresa
k.ú. :Staré Město nad Metují - kód k.ú. 701335					
475/35	3232	ostatní plocha	5112	Česká republika; Povodí Labe, státní	Víta Nejedlého 951/8, Slezské Předměstí, 50003 Hradec Králové
475/2	33214	vodní plocha	5112	Česká republika; Povodí Labe, státní	Víta Nejedlého 951/8, Slezské Předměstí, 50003 Hradec Králové
475/39	3022	ostatní plocha	5112	Česká republika; Povodí Labe, státní	Víta Nejedlého 951/8, Slezské Předměstí, 50003 Hradec Králové

Souhlasíme dle § 184a stavebního zákona s umístěním a provedením stavebního záměru "Posílení kapacity a zabezpečení východočeské vodárenské soustavy Náchod - Hradec Králové, IO 02 Přívaděcí řad NV 12 - Vysoká Srbská, IO 03 Přívaděcí řad Vysoká Srbská - obočka VDJ Branka III."

Vlastník pozemku: Česká republika; Povodí Labe, státní podnik,
Víta Nejedlého 951/8, Slezské Předměstí, 50003 Hradec Králové

Dne:

Podpis:



Povodí Labe, státní podnik

Vita Nejedlého 951/8, Slezské Předměstí, 500 03 Hradec Králové

TELEFON
E-MAIL
IČO
DIČ
IDDS
Obchodní rejstřík

70890005
CZ70890005
dbyt8g2
vedený u KS v Hradci Králové,
oddíl A, vložka 9473

Vodohospodářský rozvoj a výstavba
a.s.

Nábřeží 4

150 56 Praha 5 - Smíchov

VÁŠ DOPIS ZNAČKY / ZE DNE

ČÍSLO JEDNACÍ
PLa/2022/002016

VYŘIZUJE/LINKA

HRADEC KRÁLOVÉ
20.1.2022

Přiváděcí řad Vysoká Srbská - Odbočka VDJ Branka III

Obdrželi jsme Vaši žádost o stanovisko k dokumentaci pro územní a stavební řízení na výše uvedenou akci. Předloženou dokumentaci vypracovala společnost Vodohospodářský rozvoj a výstavba a.s., červen 2017 – aktualizace 09/2021.

Podle předložené dokumentace se jedná o vyčleněnou část stavebního projektu „Posílení kapacity a zabezpečení Východočeské vodárenské soustavy Náchod – Hradec Králové“ pro úsek „Přiváděcí řad Vysoká Srbská - Odbočka VDJ Branka III“. K výše uvedené akci jsme se vyjadřovali stanoviskem č.j. PVZ/18/45015/Si/0 ze dne 12.12.2018 a č.j. PLa/2019/025646 ze dne 7.9.2019. Navrhované objekty se nacházejí celkem v sedmi katastrálních územích: Bezděkov nad Metují, Vysoká Srbská, Žďárky, Staré Město nad Metují, Velké Poříčí, Malé Poříčí, Běloves, Náchod.

V rámci tohoto úseku stavby dojde ke křížení vodovodního potrubí s těmito vodními toky ve správě Povodí Labe, státní podnik. V případě, že je v místě křížení evidována úprava toku v evidenci našeho podniku, je uveden název a číslo DHM:

- Bezejmenný vodní tok (IDVT 10168033) – překop - zemní úprava toku Lokvencův potok, Žďárky (DHM 9051015404)
- Bezejmenný vodní tok (IDVT 10168034) - překop
- Brlenka (IDVT 10101459) – protlak - zemní úprava toku Brlenka: Žďárky, ř.km 0,000-0,500 (DHM 9051015404)
- Metuje (IDVT 10100038) – nadzemní křížení – nové ocelové lávky - úprava toku Metuje: Běloves - Malé Poříčí (DHM 9051000169)
- Bezejmenný vodní tok (IDVT 10168128) – překop

Po výstavbě budou odstraněny stávající nadzemní přechody přiváděče přes Metují včetně ocelových konstrukcí a potrubí. Při výstavbě dojde ke styku s pozemkem p.č. 346/2, 363, 364, 365 v k.ú. Malé Poříčí, p.p.č. 2058/33, 786/45, 779/3, 2058/64, 2058/18, 2059/5, 2058/35, 2058/63 v k.ú. Náchod a p.p.č. 475/2, 475/39, 475/35 v k.ú. Staré Město nad Metují ve správě Povodí Labe, státní podnik.

Investorem akce bude: Vodovody a kanalizace Náchod, a.s, Kladská 1521, 547 01 Náchod.

Stavba se nachází ve vodním útvaru číslo HSL_0410 - Metuje od toku Střela po ústí do Labe, včetně toku Rozkoš od hráze nádrže Rozkoš, na souřadnicích (S-JTSK) Y: 615786, X: 1021063, HSL_0370 - Metuje od toku Židovka po tok Střela, na souřadnicích (S-JTSK) Y: 612069, X: 1015814, HSL_0340 - Židovka od státní hranice po ústí do Metuje, na souřadnicích (S-JTSK) Y: 608434, X: 1012637.

K navrhovanému záměru vydáváme následující stanovisko správce povodí:

pozdějších předpisů, je majetkoprávní vypořádání záměrem (stavbou, činností) dotčeného majetku státu.

Ve věci uzavření příslušných smluvních vztahů se formou žádosti (s uvedením čísla jednacího tohoto stanoviska) obraťte na Povodí Labe, státní podnik – Závod Jablonec nad Nisou, kontaktní osoba [redacted] přičemž Vaše žádost musí být doplněna o následující doklady:

- kontaktní údaje žadatele,
- katastrální situační výkres se zákresem předpokládaného trvalého a dočasného záboru pozemků včetně vyčíslení ploch těchto záborů,
- pro udělení souhlasu vlastníka pozemku se stavebním záměrem – 2 x katastrální situační výkres (v souladu se zněním vyhlášky č. 499/2006 Sb., o dokumentaci staveb, v platném znění), jehož popisové pole musí obsahovat údaje o stavebníkovi, zpracovateli projektové dokumentace, názvu stavebního záměru, názvu (obsahu) výkresu, stupni projektové dokumentace, měřítku, datu zhotovení výkresu; ověřený projektantem (autorizovanou osobou), který projektovou dokumentaci zpracoval (razítko a podpis).

Podmínky udělení souhlasu vlastníka pozemků se stavebními záměry cizích stavebníků realizovaných na určeném majetku (pozemcích nebo stavbách) Povodí Labe, státní podnik (dle §184a stavebního zákona) v návaznosti na nezbytné majetkoprávní vypořádání jsou popsány na stránkách www.pla.cz (informace pro žadatele).

Toto stanovisko, které je podkladem pro vydání rozhodnutí nebo jiného opatření vodoprávního nebo jiného správního úřadu, nebo samosprávného orgánu, platí 2 roky od data jeho vydání, pokud v této době nebylo využito pro vydání platného rozhodnutí nebo jiného opatření správními nebo samosprávnými orgány.

Povodí Labe, státní podnik
Vita Najedláho 951/3
Slazské Předměstí
500 03 Hradec Králové

[redacted]
vedoucí odboru
péče o vodní zdroje

Příloha
1x PD

Na vědomí
PL – Z1 Jablonec nad Nisou