



TSKRP00883XZ

číslo smlouvy TSK: 5/22/1200/276/50
číslo smlouvy PPD: 653/2022

SMLOUVA

**o smlouvě budoucí o zřízení věcného břemena
uzavřená dle § 1785 a násl. zákona č. 89/2012 Sb., občanský zákoník
(dále jen „Smlouva“)**

Článek I. Smluvní strany




HLAVNÍ MĚSTO PRAHA

se sídlem: Praha - Staré Město, Mariánské náměstí 2/2, PSČ 110 00
IČO: 000 64 581
DIČ: CZ00064581, plátce DPH
zastoupená: **Technickou správou komunikací hl. m. Prahy, a.s.**
se sídlem: Veletržní 1623/24, Holešovice, 170 00 Praha 7
IČO: 034 47 286
DIČ: CZ03447286, plátce DPH
zapsaná v obchodním rejstříku vedeném Městským soudem v Praze, oddíl B, vložka 20059
bankovní spojení: 
číslo účtu: 
zastoupená: 

na straně jedné (dále jen „**Budoucí povinný**“)

a

Pražská plynárenská Distribuce, a.s., člen koncernu Pražská plynárenská, a.s.

   se sídlem: se sídlem Praha 4, U Plynárny 500, PSČ 145 08
IČO: 274 03 505
DIČ: CZ27403505, plátce DPH
zapsaná v obchodním rejstříku, vedeném Městským soudem v Praze, oddíl B, vložka 10356
bankovní spojení: 
číslo účtu: 
zastoupená: 

na straně druhé (dále jen „**Budoucí oprávněný**“)

(dále **Budoucí oprávněný** a **Budoucí povinný** společně též jako „**Smluvní strany**“)

Článek II. Úvodní ustanovení

1. Budoucí oprávněný je provozovatelem distribuční soustavy (dále jen „PDS“) na území vymezeném licenci ve smyslu zákona č. 458/2000 Sb., o podmínkách podnikání a o výkonu státní správy v energetických odvětvích a o změně některých zákonů (dále jen „**energetický zákon**“) a na základě tohoto zákona a v souladu s podmínkami vyplývajícími ze zákona č. 183/2006 Sb., o územním plánování a stavebním řádu (dále jen „**stavební zákon**“) je oprávněn zřizovat na cizích nemovitostech plynárenská zařízení. Distribuční soustava je provozována ve veřejném zájmu. PDS má povinnost zajišťovat spolehlivý provoz a rozvoj distribuční soustavy na území vymezeném licenci, přičemž zřízení tohoto věcného břemena je ze strany Budoucího oprávněného jedním ze zákonem daných předpokladů pro splnění této povinnosti.
2. Ke splnění povinností daných Budoucímu oprávněnému, co by PDS a pro zajištění spolehlivého provozu a rozvoje distribuční soustavy, má Budoucí oprávněný ve smyslu § 59 odst. 1 písm. e) energetického zákona právo zřizovat a provozovat na cizích nemovitostech plynárenská zařízení a pro tuto svou činnost je ve smyslu § 59 odst. 2 energetického zákona povinen zřídit věcné břemeno umožňující využití cizích nemovitostí.
3. Pro zajištění shora uvedené činnosti náleží Budoucímu oprávněnému ve smyslu § 59 energetického zákona zejména tato oprávnění:
 - a) vstupovat a vjíždět na cizí nemovitosti v souvislosti se zřizováním, stavebními úpravami, opravami a provozováním distribuční soustavy a plynovodních přípojek;
 - b) odstraňovat a oklešťovat stromoví a jiné porosty, provádět likvidaci okleštěného stromoví a jiných porostů, ohrožujících bezpečné a spolehlivé provozování distribuční soustavy v případech, kdy tak po předchozím upozornění a stanovení rozsahu neučinil sám vlastník či uživatel dotčeného pozemku.
4. Technická správa komunikací hl. m. Prahy, a.s. (dále též jen „**TSK hl. m. Prahy**“, případně „**správce komunikací**“) na podkladě Smlouvy o zajištění správy majetku a o výkonu dalších činností ve znění pozdějších dodatků mezi HLAVNÍM MĚSTEM PRAHOU (dále jen „**HMP**“) a TSK hl. m. Prahy, uzavřené dne 12. 1. 2017, vykonává správu komunikací a pozemků včetně jejich součástí, které jsou ve vlastnictví HMP a je oprávněna jednat jménem HMP a uzavřít tuto Smlouvu.
5. Tato smlouva se uzavírá na základě Smlouvy o zajištění provedení přeložky plynárenského zařízení (číslo smlouvy: 169/2021), kterou spolu uzavřely dne 30.3.2021 Budoucí povinný a Budoucí oprávněný.

Článek III. Předmět Smlouvy

1. Předmětem této Smlouvy je závazek Budoucího povinného a Budoucího oprávněného uzavřít v budoucnu smlouvu o zřízení práva odpovídajícího věcnému břemenu (dále jen „**Konečná smlouva**“) o obsahu a za podmínek sjednaných Smluvními stranami v této Smlouvě.
2. Budoucí povinný prohlašuje, že v době uzavření této Smlouvy je výlučným vlastníkem pozemků parc. č. 3164/1, parc. č. 3164/2 a parc. č. 3164/4 v katastrálním území **Zbraslav**, obec Praha, které jsou zapsány v katastru nemovitostí u Katastrálního úřadu pro hlavní

město Prahu, Katastrální pracoviště Praha, na listu vlastnictví č. **1879** (dále jen „**Dotčené nemovitosti**“).

3. Budoucí oprávněný vybuduje ve veřejném zájmu na části Dotčených nemovitostí součást distribuční soustavy, a sice **STL plynovod** (dále též „**Plynárenské zařízení**“) v rámci stavební akce s názvem: 0100 TV Zbraslav, etapa 0015 Žabovřeská (dále jen „**Stavba**“).
4. Stavba ve smyslu § 509 občanského zákoníku nebude součástí Dotčených nemovitostí a od svého vzniku bude ve vlastnictví Budoucího oprávněného.
5. Umístění Stavby na Dotčených nemovitostech je pro účely této Smlouvy vyznačeno v situačním plánu, který je přílohou a nedílnou součástí této Smlouvy.
6. Budoucí povinný bere na vědomí, že v souladu s § 68 energetického zákona je Plynárenské zařízení chráněno ochranným pásmem k zajištění jeho bezpečného a spolehlivého provozu.

Článek IV. Věcné břemeno

1. Smluvní strany se touto Smlouvou dohodly, že po prokázání práva Budoucího oprávněného k užívání dokončené Stavby, případně po vydání kolaudačního souhlasu v souladu se stavebním zákonem, na základě písemné výzvy Budoucího oprávněného uzavřou ve lhůtě 1 roku ode dne doručení této výzvy Budoucímu povinnému, nejpozději však ve lhůtě 5 let ode dne podpisu této Smlouvy Konečnou smlouvu, jejímž předmětem bude zřízení a vymezení věcného břemene podle § 59 odst. 2 energetického zákona, nepodléhající úpravě služebnosti inženýrské sítě v občanském zákoníku (dále též jen „**věcné břemeno**“). Písemné vyhotovení návrhu Konečné smlouvy zajistí Budoucí povinný.
2. Věcné břemeno bude zřízeno k tíži Dotčených nemovitostí a ve prospěch Budoucího oprávněného a jeho obsah bude spočívat v právu Budoucího oprávněného vlastním nákladem zřídit a provozovat na Dotčených nemovitostech Plynárenské zařízení a v právu vstupu a vjezdu na Dotčené nemovitosti v souvislosti se zřízením, stavebními úpravami, opravami a provozováním Plynárenského zařízení.
3. Budoucí povinný informuje Budoucího oprávněného, že ke schválení zřízení věcného břemena je příslušná Rada hlavního města Prahy.
4. Rozsah věcného břemena pro účely Konečné smlouvy bude vyznačen v geometrickém plánu pro vyznačení věcného břemena, který bude nedílnou součástí Konečné smlouvy.
5. Věcné břemeno bude zřízeno jako časově neomezené a zaniká v případech stanovených zákonem.
6. Budoucí povinný se zavazuje výkon práva Budoucím oprávněným strpět a Budoucí oprávněný se zavazuje práva z věcného břemena přijmout.

Článek V. Cena věcného břemena

1. Smluvní strany sjednávají cenu věcného břemena dohodou, a to ve výši 500,- Kč jako jednorázovou náhradu.
2. Cenu věcného břemena včetně DPH se Budoucí oprávněný zavazuje zaplatit na účet Budoucího povinného uvedeného v článku I. této Smlouvy v termínu splatnosti dle faktury – daňového dokladu, vystaveného Budoucím povinným v souladu se zákonem č. 235/2004 Sb., o dani z přidané hodnoty, v platném znění (dále jen „zákon o DPH“). Splátnost faktury je 30 dní od jejího doručení Budoucím oprávněnému.
3. Budoucí povinný prohlašuje, že bankovní účet uvedený v článku I. této Smlouvy je účtem zveřejněným správcem daně způsobem umožňujícím dálkový přístup v souladu se zákonem o DPH pro DIČ: CZ00064581.
4. Dnem uskutečnění zdanitelného plnění je den podpisu Konečné smlouvy Budoucím povinným. Budoucí povinný vystaví na uvedenou částku daňový doklad a doručí ho Budoucím oprávněnému spolu s Konečnou smlouvou podepsanou oběma Smluvními stranami.
5. Pro případ prodlení se zaplacením ceny se Budoucí oprávněný zavazuje zaplatit Budoucím povinnému smluvní pokutu ve výši 0,1 % z dlužné částky denně za každý započatý den prodlení.

Článek VI. Povinnosti Budoucího oprávněného

1. Budoucí oprávněný je povinen při výkonu svých oprávnění co nejvíce šetřit práva Budoucího povinného a bezprostředně mu oznámit vstup na Dotčené nemovitosti. Po skončení prací je povinen uvést Dotčené nemovitosti do původního stavu a není-li to možné s ohledem na povahu provedených prací, do stavu odpovídajícího předchozímu účelu nebo užívání Dotčených nemovitostí a bezprostředně oznámit tuto skutečnost Budoucím povinnému. Po provedení odstranění nebo okleštění stromů je povinen na svůj náklad provést likvidaci vzniklého klesu a zbytků po těžbě.
2. Budoucí oprávněný bere na vědomí, že na Dotčených nemovitostech se nachází místní komunikace, která je ve vlastnictví Budoucího povinného, přičemž režim užívání komunikací je upraven zákonem č. 13/1997 Sb., o pozemních komunikacích a užívání komunikace k jiným než určeným účelům dle citovaného zákona je zvláštním užíváním komunikace. Budoucí oprávněný bere na vědomí, že pro případ zásahů do komunikace v souvislosti s výkonem práva věcného břemena je povinen postupovat v souladu s uvedenými právními předpisy a na případné zásahy do komunikace požádat příslušnou oblastní správu TSK hl. m. Prahy o uzavření nájemní smlouvy. Při ukončení zásahů je povinen uvést komunikaci do původního stavu a doložit kvalitu zásypu a obnovení konstrukce komunikace příslušnými zkouškami dle ČSN a předepsaných pokynů.
3. V případě havarijních prací je Budoucí oprávněný povinen ohlásit havárii neprodleně, nejpozději následující pracovní den příslušné oblastní správě TSK hl. m. Prahy a o uzavření nájemní smlouvy požádat dodatečně, nejpozději do 5 pracovních dnů od vzniku havárie.

4. Budoucí oprávněný je povinen zajistit na své náklady vyhotovení geometrického plánu s vyznačením věcného břemena a vyčíslení délky trasy, případně plochy Plynárenského zařízení (dále jen „Vyčíslení“).
5. Geometrický plán v písemné a digitální formě (formát dgn), Vyčíslení a písemnou výzvu k uzavření Konečné smlouvy se Budoucí oprávněný zavazuje předložit Budoucímu povinnému k evidenčnímu číslu této Smlouvy nejpozději do 6 měsíců ode dne vydání dokladu o oprávnění k užívání dokončené Stavby, případně po vydání kolaudačního souhlasu. Pro případ nedodržení lhůty k předložení písemné výzvy k uzavření Konečné smlouvy, nebo některého ze shora uvedených dokladů, se Budoucí oprávněný zavazuje zaplatit Budoucímu povinnému smluvní pokutu ve výši 5.000,- Kč (slovy: pět tisíc korun českých) za každý započatý měsíc prodlení s předložením výzvy nebo kteréhokoli z výše uvedených dokladů.
6. Smluvní strany sjednávají, že výzvu k uzavření Konečné smlouvy dle článku VI. odst. 5. a čl. IV. odst. 1 této Smlouvy je oprávněn podat též Budoucí povinný Budoucímu oprávněnému.
7. Budoucí oprávněný se zavazuje podat do 2 měsíců ode dne, kdy Budoucí povinný doručí Budoucímu oprávněnému Konečnou smlouvu podepsanou oběma Smluvními stranami, návrh na vklad práva odpovídajícího sjednanému věcnému břemenu Katastrálnímu úřadu pro hlavní město Prahu, Katastrální pracoviště Praha a uhradit poplatek spojený s vkladovým řízením.
8. Kopii návrhu na vklad práva s prezentačním razítkem katastrálního úřadu se Budoucí oprávněný zavazuje předložit Budoucímu povinnému do 1 měsíce ode dne podání návrhu na vklad k evidenčnímu číslu Konečné smlouvy. V případě porušení tohoto závazku se Budoucí oprávněný zavazuje zaplatit Budoucímu povinnému smluvní pokutu ve výši 500,- Kč (slovy: pět set korun českých) za každý započatý měsíc prodlení s předložením návrhu na vklad.

Článek VII. Zvláštní ustanovení

1. Smlouva a právní vztahy z ní vyplývající nebo s ní související se řídí právním řádem České republiky.
2. Na právní vztahy vyplývající nebo související se Smlouvou a v ní nebo v energetickém zákoně výslovně neupravené se přiměřeně uplatní ustanovení občanského zákoníku.
3. Práva a povinnosti dohodnuté v této Smlouvě platí i pro případné právní nástupce Smluvních stran.
4. Smluvní strany sjednávají a zavazují se pro případ, že kterékoliv ustanovení této Smlouvy nebo její část se ukážou být zdánlivými, neplatnými nebo se neplatnými stanou, neovlivní tato skutečnost platnost Smlouvy jako takové. V takovém případě se Smluvní strany zavazují nahradit zdánlivé či neplatné ujednání ujednáním platným, které se svým ekonomickým účelem pokud možno nejvíce podobá zdánlivému či neplatnému ujednání.
5. Smluvní strany výslovně souhlasí s tím, aby tato Smlouva byla uvedena v Centrální evidenci smluv Technické správy komunikací hl. m. Prahy (CES TSK), vedené TSK hl. m. Prahy, která je veřejně přístupná a která obsahuje údaje o Smluvních stranách, předmětu Smlouvy, číselné označení této Smlouvy a datum jejího podpisu.

6. Pokud výše hodnoty budoucího předmětu plnění Smlouvy je vyšší než 50.000,- Kč (slovy: padesát tisíc korun českých) bez DPH, Smluvní strany výslovně sjednávají, že Budoucí povinný zajistí uveřejnění této Smlouvy v registru smluv dle zákona č. 340/2015 Sb., o zvláštních podmínkách účinnosti některých smluv, uveřejňování těchto smluv a o registru smluv.
7. Smluvní strany prohlašují, že skutečnosti uvedené v této Smlouvě, k naplnění účelu sjednanému v odst. 5. tohoto článku, nepovažují za obchodní tajemství ve smyslu § 504 občanského zákoníku a udělují svolení k jejich užití a zveřejnění bez stanovení jakýchkoli dalších podmínek.
8. Smluvní strany se dohodly, že Smlouva je uzavřena s rozvazovací podmínkou pro případ, že Stavbou Budoucího oprávněného nedojde k dotčení Dotčených nemovitostí, nebo nedojde k vydání pravomocného rozhodnutí o umístění Stavby, nebo územního souhlasu, popř. stavebního povolení. Budoucí oprávněný se zavazuje Budoucího povinného o jejím splnění bezodkladně písemně informovat.
9. Smluvní strany se dohodly na vyloučení aplikace ust. § 1788 odst. 1 a 2 občanského zákoníku na tuto Smlouvu.
10. Smlouvu je možné měnit nebo doplňovat pouze písemnou dohodou Smluvních stran ve formě číslovaných dodatků podepsaných oběma Smluvními stranami.

Článek VIII. Závěrečná ustanovení

1. Smluvní strany výslovně prohlašují, že Smlouva obsahuje úplné ujednání o předmětu Smlouvy a všech náležitostech, které Smluvní strany měly a chtěly ve Smlouvě ujednat, a které považují za důležité pro závaznost této Smlouvy. Smlouva je výsledkem jejich jednání a její obsah měly možnost ovlivnit. Žádný projev Smluvních stran učiněný při jednání o této Smlouvě, ani projev učiněný po uzavření této Smlouvy nesmí být vykládán v rozporu s výslovnými ustanoveními této Smlouvy a nezakládá závazek žádné ze Smluvních stran.
2. Smluvní strany prohlašují, že si Smlouvu před jejím podpisem přečetly a jsou seznámeny s jejím obsahem, že byla uzavřena po vzájemné dohodě, podle jejich vážné a svobodné vůle, dobrovolně, určitě a srozumitelně, což stvrzují svými podpisy.
3. Smlouva nabývá platnosti a účinnosti okamžikem jejího podpisu poslední Smluvní stranou, kterou bude Budoucí povinný. Smlouva, na niž se vztahuje povinnost uveřejnění prostřednictvím registru smluv, nabývá účinnosti nejdříve dnem jejího uveřejnění. Smluvní strany sjednávají, že pro případ, že tato Smlouva není uzavírána za přítomnosti obou Smluvních stran, platí, že Smlouva není uzavřena, pokud ji Budoucí povinný nebo Budoucí oprávněný podepíše s jakoukoliv změnou či odchylkou, byť nepodstatnou, nebo dodatkem, ledaže druhá Smluvní strana takovou změnu či odchylku, nebo dodatek následně písemně schválí.
4. Smlouva je vyhotovena ve **čtyřech** výtiscích, z nichž za Budoucího povinného obdrží dva podepsané výtisky obchodní oddělení TSK hl. m. Prahy a dva podepsané výtisky obdrží Budoucí oprávněný. Z výtisků určených pro Budoucího oprávněného předá Budoucí oprávněný jeden výtisk přímo příslušné oblastní správě TSK hl. m. Prahy. Toto je podmínkou pro uzavření smlouvy o pronájmu komunikace po dobu výstavby.


5. Nedílnou součástí Smlouvy jsou následující přílohy:

Příloha č. 1 - Vzor „vyčíslení trasy inženýrských sítí“

Příloha č. 2 - Situační plánec umístění Stavby

V Praze dne3.1.-08- 2022.....

Za Budoucího povinného:

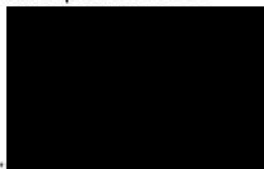

.....
HLAVNÍ MĚSTO PRAHA
Technická správa komunikací
hl. m. Prahy, a.s.



V Praze dne12 -08- 2022.....

Za Budoucího oprávněného:



.....
Pražská plynárenská Distribuce, a.s.,
člen koncernu Pražská plynárenská, a.s.




Tabulku vyplňte pro stejný počet volně ležících kabelů nebo trubek samostatně - při změně počtu souběžných vedení nebo změně investora vyplňte další list

Rozpis počtu volně ležících kabelů nebo trubek: např.:	Investor	Počet uložených ks	Investor	Počet uložených ks
1) Aseitel 3x				
2) Paketel 12x				
3) Amerikanatel 1x				


[illegible]

Tel:

*) V případě přeložek telefonní sítě vyhotoví projektant

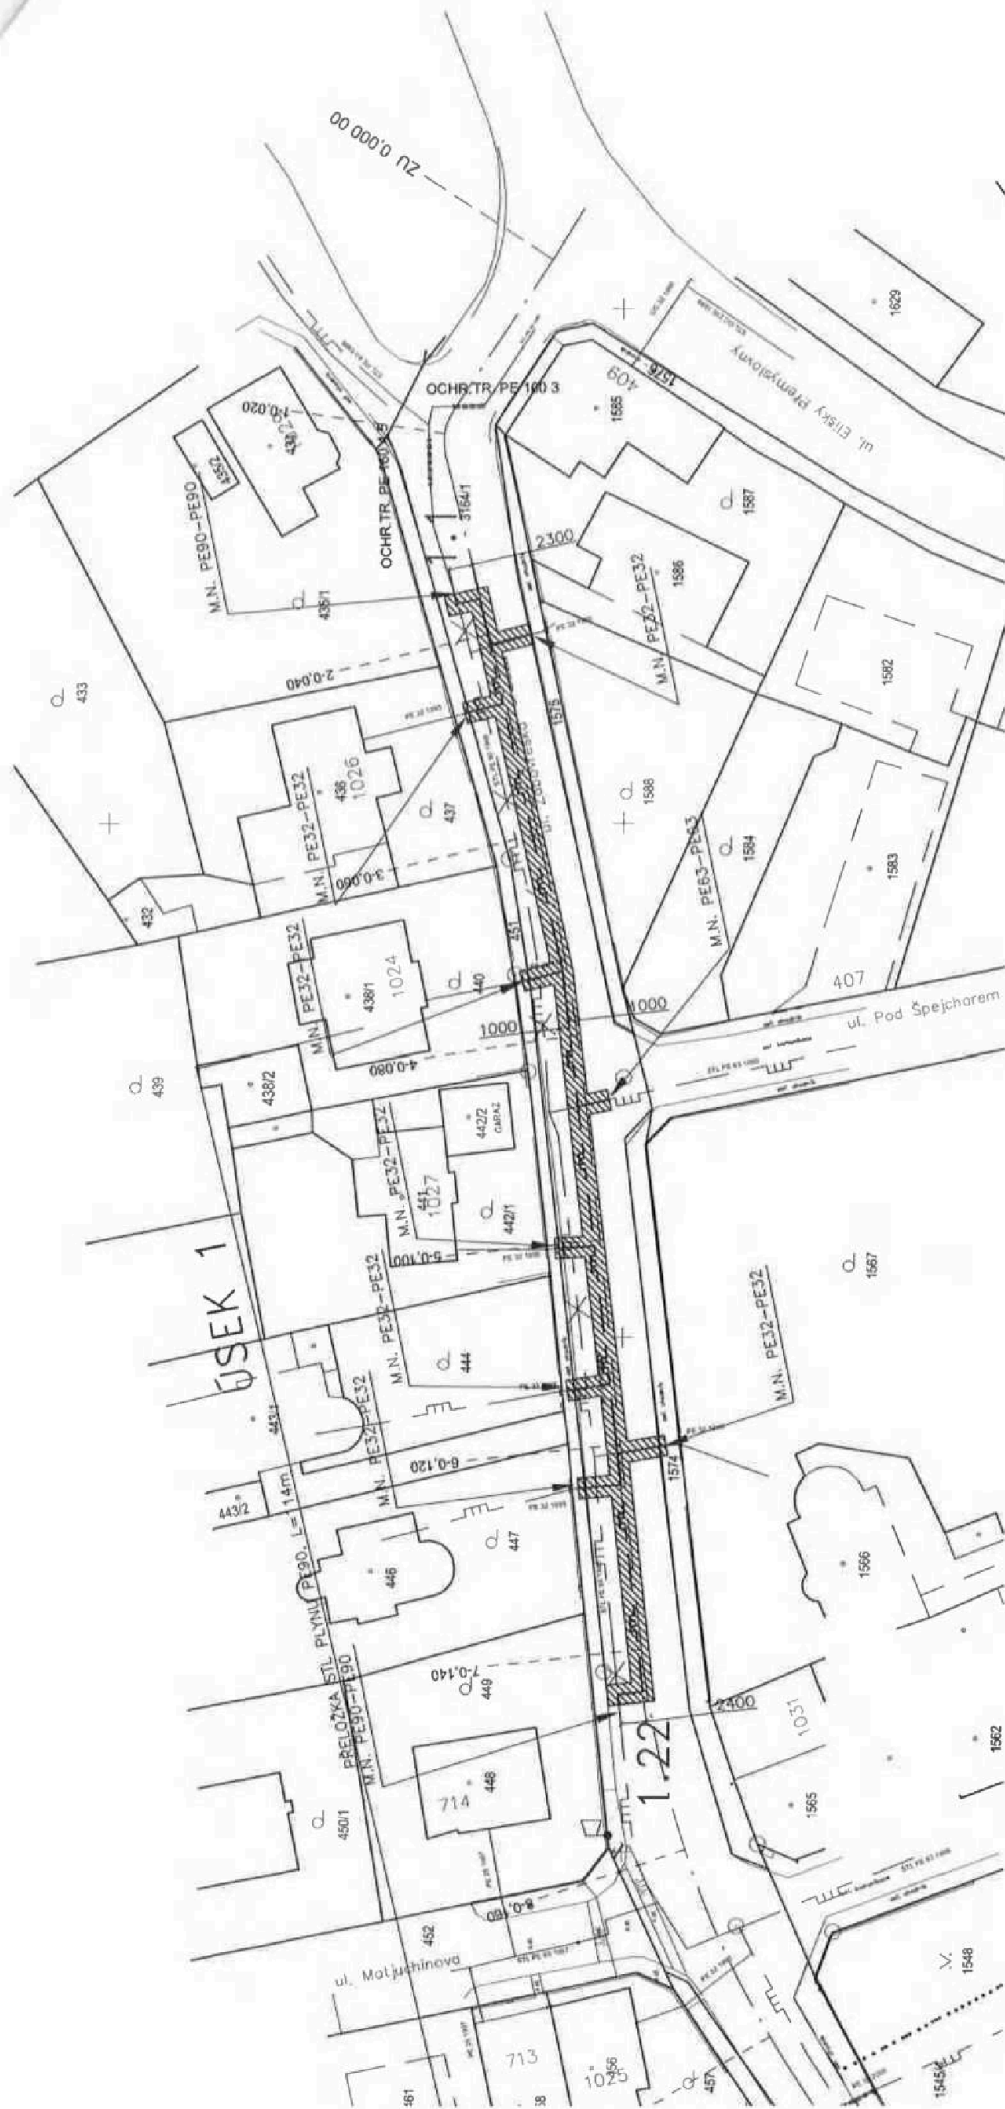

LEGENDA INŽ. SÍŤE PLYNOVOD

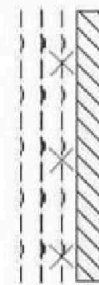

PLYNOVOD STL-STÁVAJÍCÍ
PLYNOVOD STL-PŘELOŽKA
PLYNOVOD STL-RUŠENÝ
OCHRANNÉ PÁSMA STL

ZODP. PROJEKTANT: Ing. Petr Marek

VYPRACOVAN: Vladimír Vandrovec

NAZEV STAVBY: STAVBA I.DI100-IV ZBRASLAV, ETAPA 0015 ZABOŘEŠKÁ/ETAPA 1a

MÍSTO STAVBY: Zbraslav, ul. E.Přemyslovny-U Kostrounku

OBIL:

SO 501-PŘELOŽKA PLYNU ETAPA 1a

SITUACE-katastrální mapa-ÚSEK 1

NAZEV VÝKRESU:



CZ Teplo s.r.o. Praha 4, Ledebná 433/9


STUPEN: DSP/DPS | DATUM: ČERVENEC 2018

MĚŘITKO: 1:500 Č.VÝRŠ:

Č.ZAK.: 2150710100 D.3.5-01.1



LEGENDA INŽ. SÍŤE PLYNOVOD

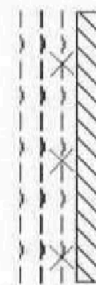


PLYNOVOD STL-STAVAJÍCÍ
PLYNOVOD STL-PŘELOŽKA
PLYNOVOD STL-RUŠENÝ
OCHRANNÉ PÁSMA STL


ZODP. PROJEKTANT:	Ing. Petr Marek
VYPRACOVAN:	Vladimír Vandrovec
NAZEV STAVBY:	STAVBA 2.0100-TV ZBRASLAV, ETAPA 0015 ZABOŘSLAV ETAPA 18
MÍSTO STAVBY:	Zbořslav, ul. E. Přemyslovny-U. Kostrounku
OSL:	SO 501-PŘELOŽKA PLYNU ETAPA 1a
NAZEV VÝKRESU:	SITUACE-katastrální mapa-ÚSEK 2
STUPEŇ: DSP/DPS	DATUM: ČERVENEC 2018
MĚRÍTKO: 1:500	C. VÝKRS:
C. ZAK.: 2150710100	D.3.5-01.2



CZ Tepla s.r.o. Praha 4, Letňanská 433/9

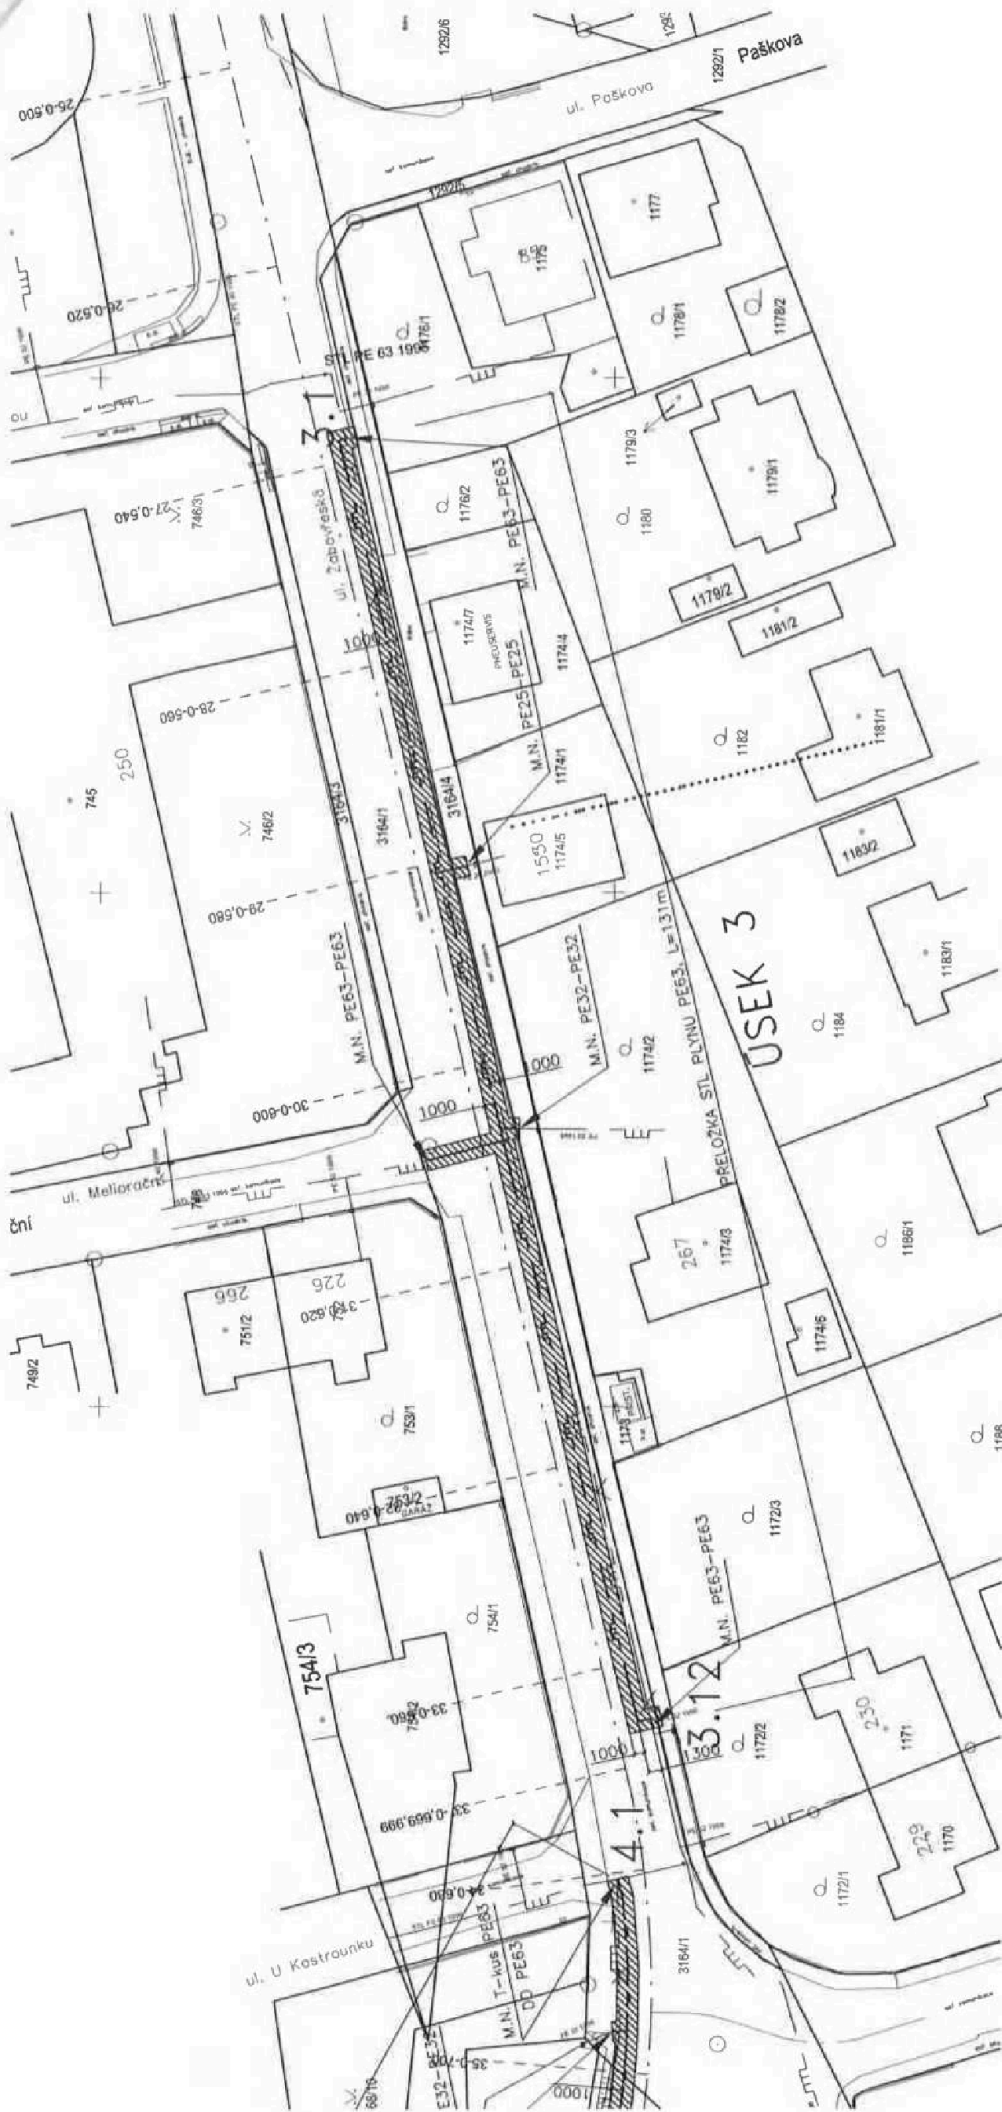

LEGENDA INŽ. SÍŤE PLYNOVOD

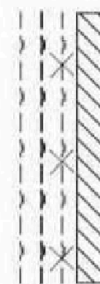

PLYNOVOD STL-STAVAJÍCÍ
PLYNOVOD STL-PŘELOŽKA
PLYNOVOD STL-RUŠENÝ
OCHRANNÉ PÁSMA STL

ZODP. PROJEKTANT: Ing. Petr Marek

VYPRACOVAL: Vladimír Vandrovec

NAZEV STAVBY: STAVBA R.0100-TV ZBRASLAV, ETAPA 0015 ZABOŘSKÁ

MÍSTO STAVBY: Zbraslav, ul. E. Přemyslovny-U Kostrounku

OBČ: SO 501-PŘELOŽKA PLYNU ETAPA 1a

NAZEV VÝKRESU: SITUACE-katastrální mapa-USEK 3




CZ Tepla s.r.o. Praha 4, Ledebná 433/9

STUPEŇ: DSP/DPS I DATUM: ČERVENEC 2018

MĚŘÍTKO: 1:500 Č.VKR: 2150710100

D.3.5-01.3

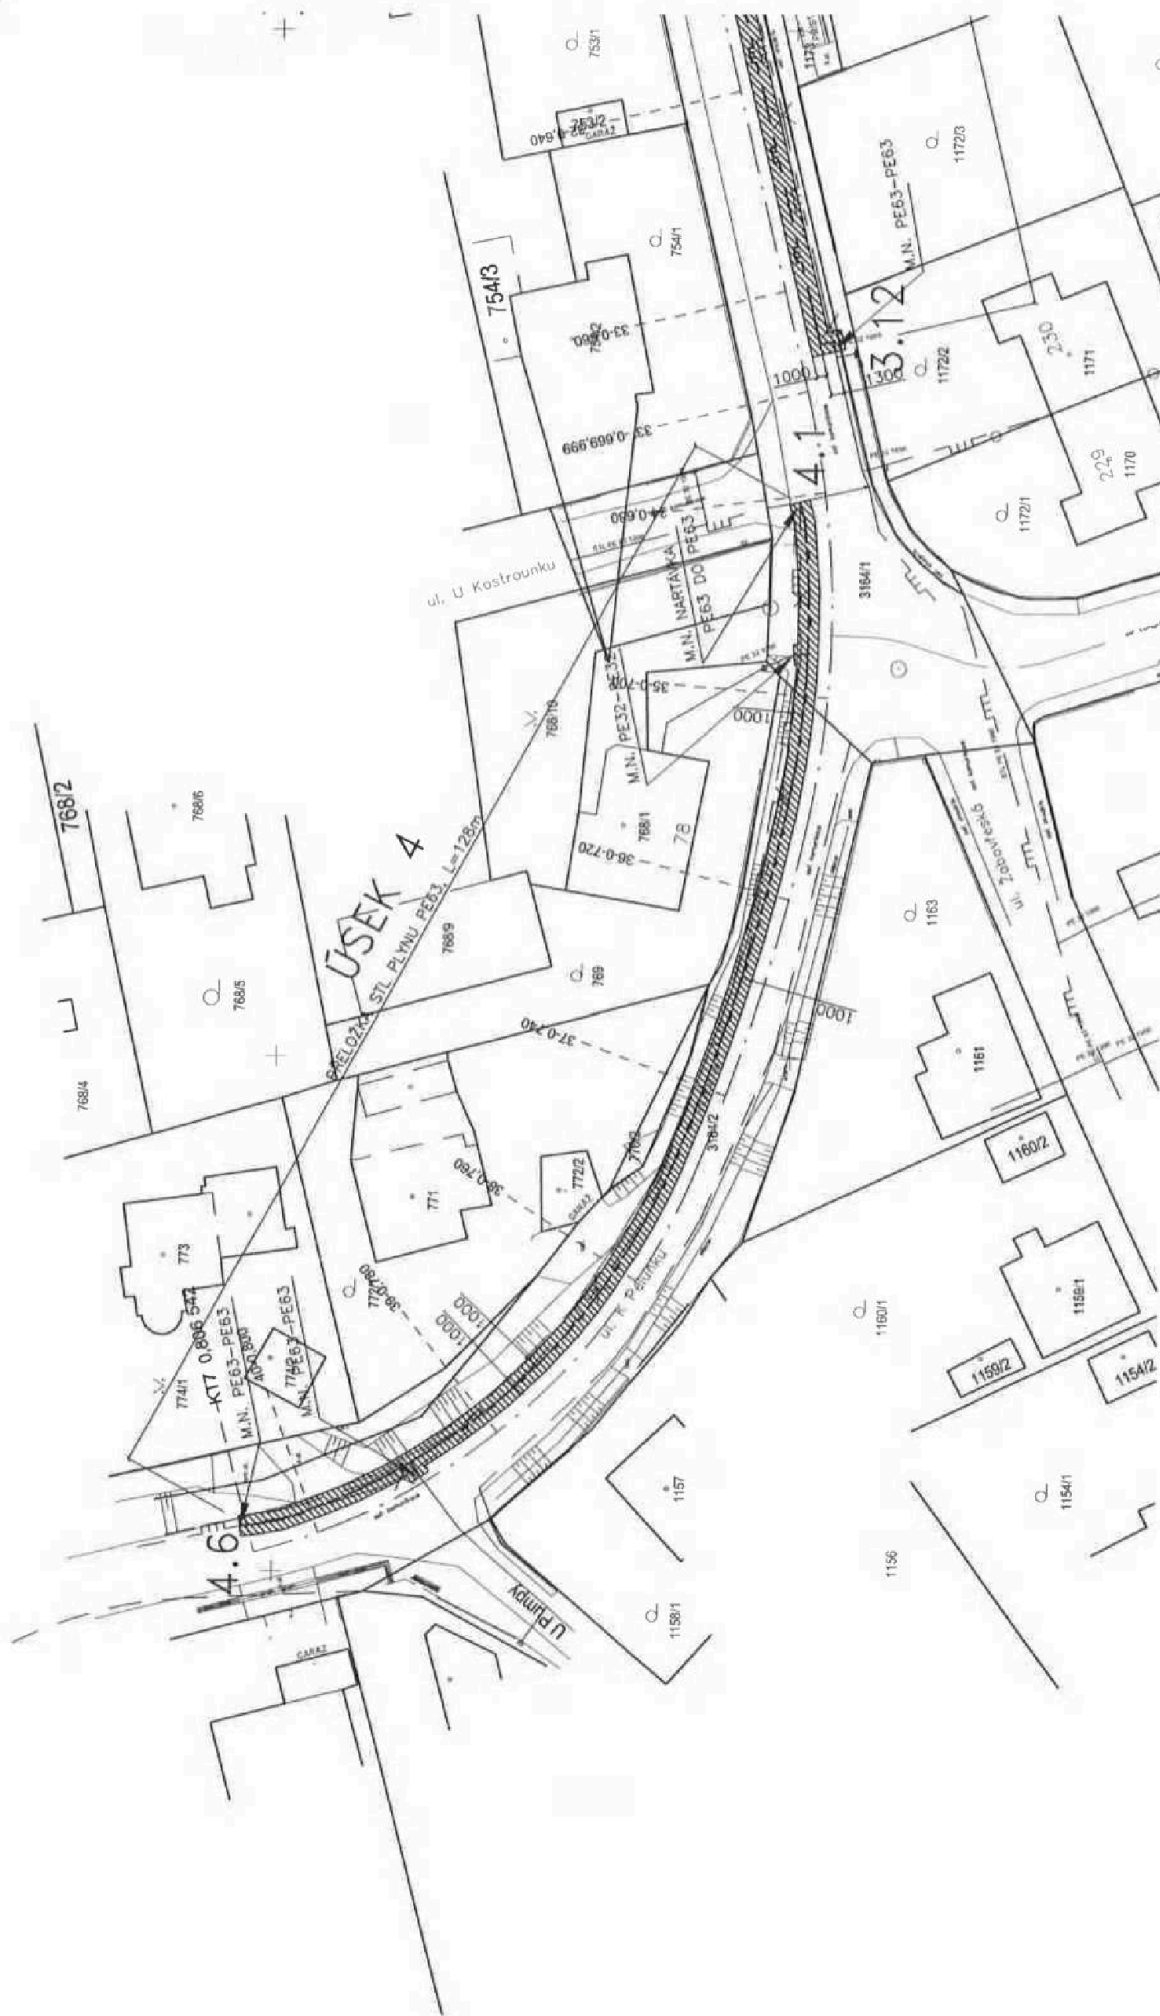

LEGENDA INŽ.SÍŤE PLYNOVOD

- PLYNOVOD STL-STÁVAJÍCÍ
- PLYNOVOD STL-PŘELOŽKA
- PLYNOVOD STL-RUŠENÝ
- OCHRANNE PÁSMO STL

CZ Tepla s.r.o. Proba 4, Lesná 433/9		STUPEK: DSP/DPS	
VÝPRAVOVÁ: Vladimír Vondrovec		MÍSTO STAVBY: STAVBA 2.0100-TV ZBRASLAV, ETAPA 0015 ŽABOVŘESKÁ/ETAPA 1b	
OBL.: SO 501-PŘELOŽKA PLYNU		ETAPA 1b	
SITUACE-katastrální mapa-ÚSEK 4		DATUM: ČERVENEC 2018	
MĚRITKO: 1:500		Č. VÝKRS: 2150710100	
D.3.5-01.4			