


DETAIL B

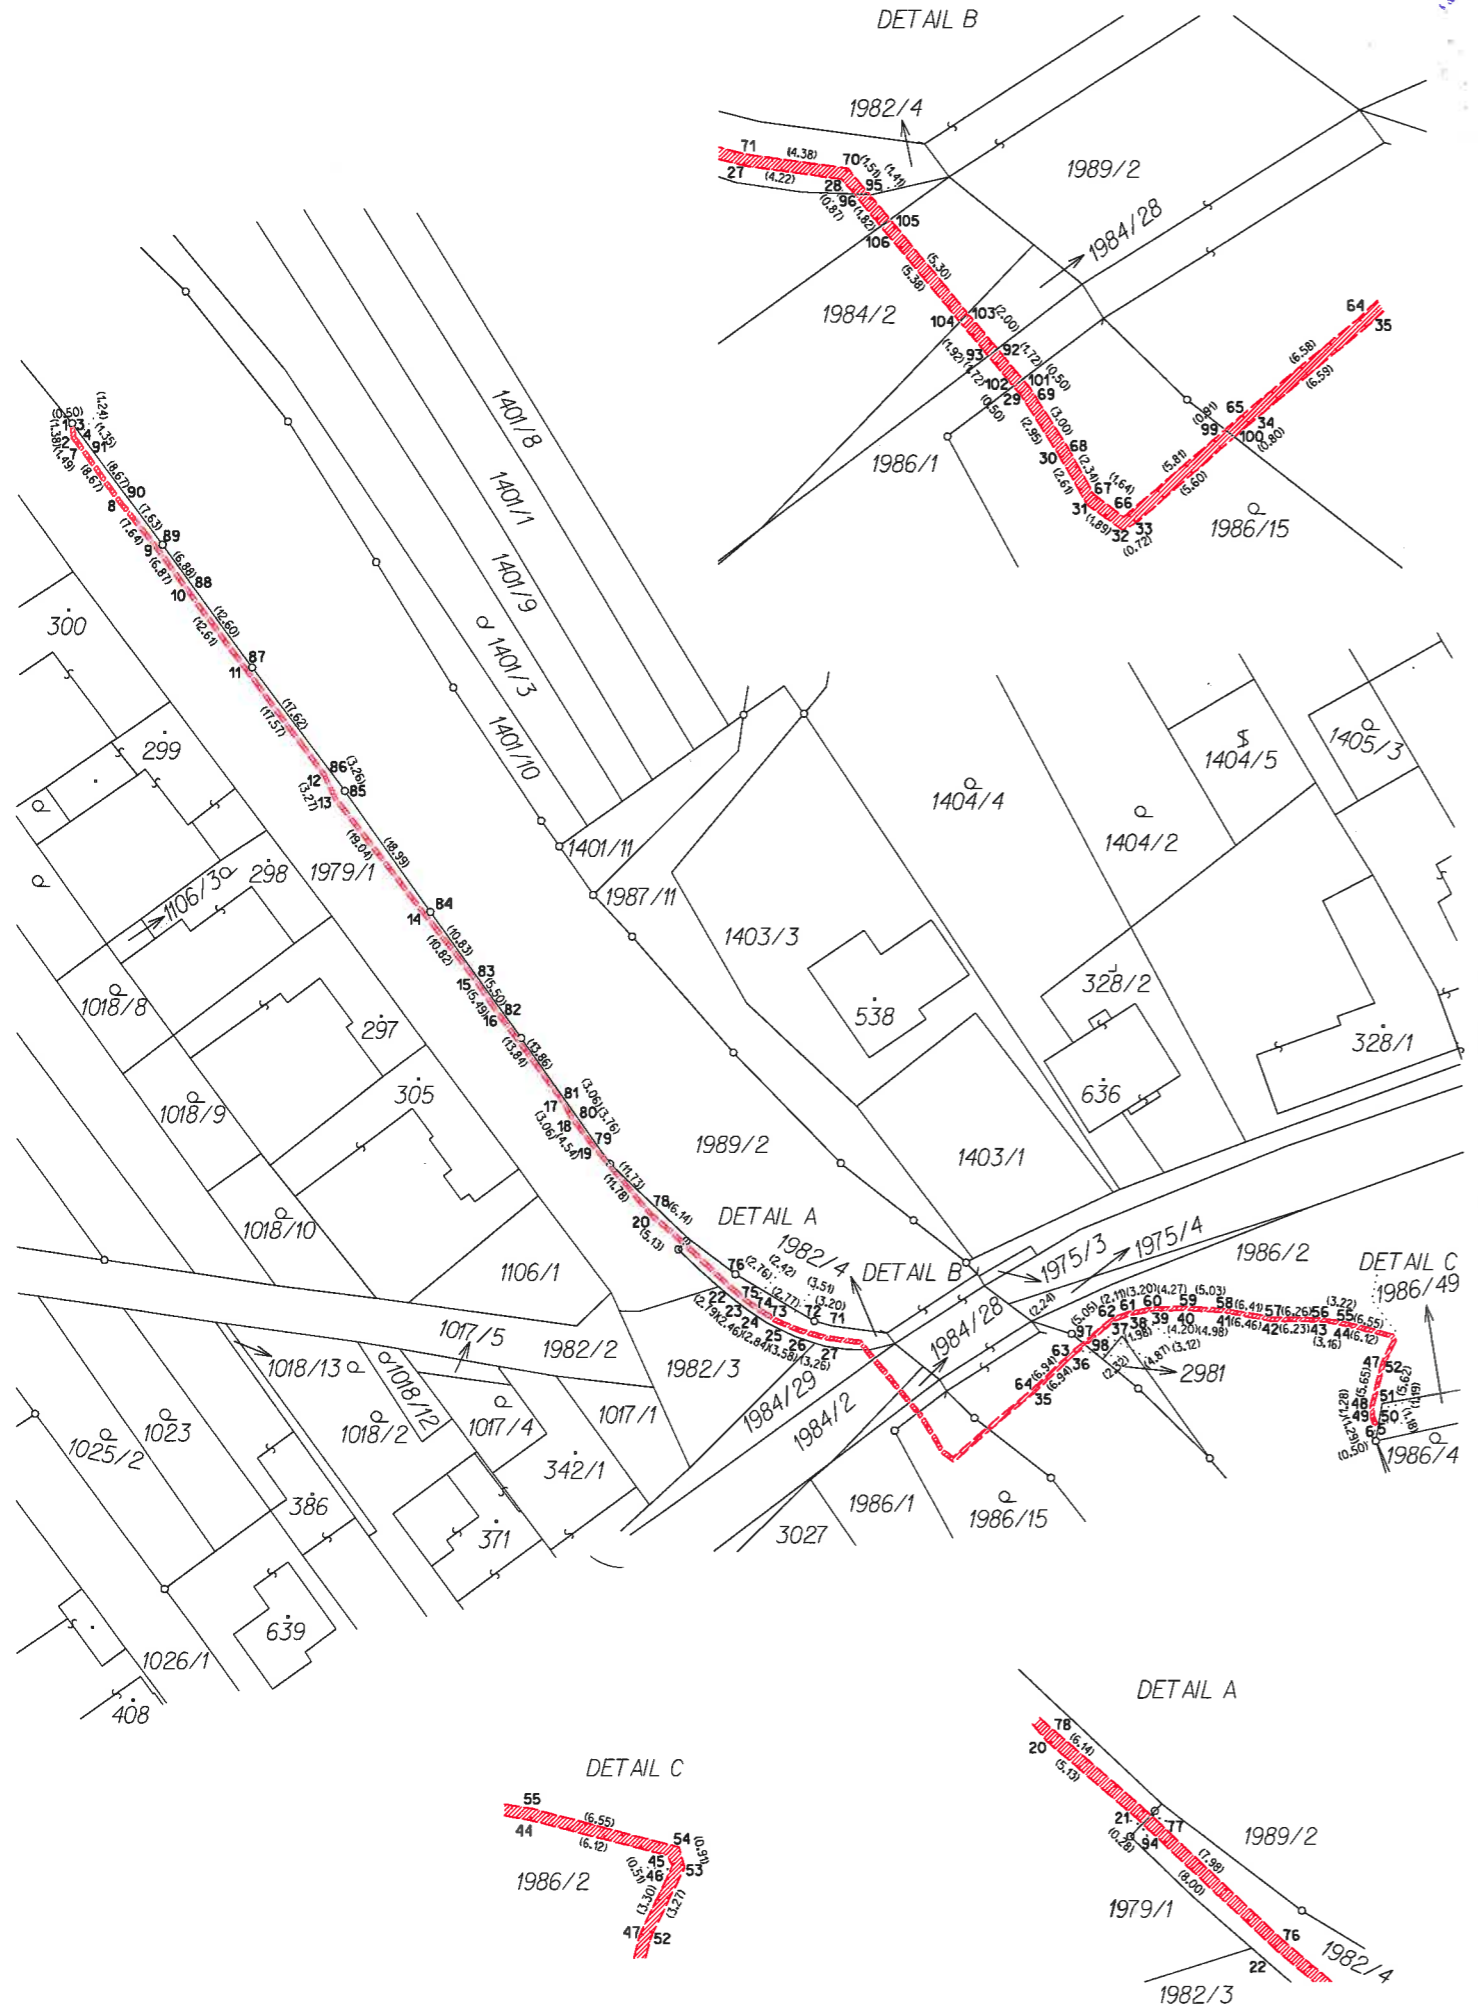

VÝKAZ DOSAVADNÍHO A NOVÉHO STAVU ÚDAJŮ KATASTRU NEMOVIITOSTÍ														
Dosavadní stav				Nový stav										
Označení pozemku parc. číslem	Výměra parcely		Druh pozemku	Označení pozemku parc. číslem	Výměra parcely		Druh pozemku	Typ stavby	Způsob určení výměry	Porovnání se stavem evidence právních vztahů				
	ha	m <sup>2</sup>			Způsob využití	ha				m <sup>2</sup>	Způsob využití	Způsob využití	Díl přechází z pozemku označeného v katastru nemovitostí	dřívější poz. evidenci
1979/1												1		
1982/4												1		
1984/2												1670		
1984/28												1		
1984/29												1670		
1986/1												1		
1986/2												1		
1986/15												1		
1989/2												84		

Druh věcného břemene: die listiny

Oprávněný: die listiny

Seznam souřadnic (S-JTSK)  
Číslo bodu Souřadnice pro zápis do KN  
Y X Kód kv.

k.ú. Nedakonice (702145)

1	544184.14	1184483.31	3	30	544071.88	1184614.48	3
2	544183.99	1184484.68	3	31	544070.58	1184616.74	3
3	544183.64	1184483.26	3	32	544069.04	1184617.84	3
4	544183.51	1184484.49	3	33	544068.42	1184617.47	3
5	544013.94	1184612.92	3	34	544063.62	1184613.25	3
6	544014.41	1184613.11	3	35	544058.55	1184609.04	3
7	544183.08	1184485.85	3	36	544053.51	1184604.27	3
8	544178.03	1184492.90	3	37	544048.01	1184599.64	3
9	544173.27	1184498.87	3	38	544046.14	1184598.99	3
10	544169.22	1184504.42	3	39	544043.08	1184598.38	3
11	544161.73	1184514.56	3	40	544038.88	1184598.25	3
12	544151.29	1184528.69	3	41	544033.91	1184598.56	3
13	544149.88	1184531.64	3	42	544027.55	1184599.67	3
14	544138.25	1184546.71	3	43	544021.32	1184599.69	3
15	544131.60	1184555.25	3	44	544018.20	1184600.22	3
16	544128.55	1184559.80	3	45	544012.27	1184601.72	3
17	544120.33	1184570.95	3	46	544012.04	1184602.18	3
18	544118.80	1184573.60	3	47	544013.46	1184605.16	3
19	544115.99	1184577.17	3	48	544014.86	1184610.64	3
20	544108.40	1184586.17	3	49	544014.90	1184611.92	3
21	544104.51	1184589.51	3	50	544014.40	1184611.82	3
22	544098.48	1184595.19	3	51	544014.38	1184610.63	3
23	544096.35	1184596.99	3	52	544012.95	1184605.19	3
24	544094.38	1184598.47	3	53	544011.51	1184602.25	3
25	544091.92	1184599.89	3	54	544011.76	1184601.37	3
26	544088.60	1184601.21	3	55	544018.10	1184599.73	3
27	544085.44	1184602.01	3	56	544021.28	1184599.22	3
28	544081.26	1184602.58	3	57	544027.54	1184599.16	3
29	544073.46	1184611.99	3	58	544033.85	1184598.06	3
				59	544038.88	1184597.75	3
				60	544043.14	1184597.88	3
				61	544046.28	1184598.51	3
				62	544048.27	1184599.20	3
				63	544053.85	1184603.89	3
				64	544058.89	1184608.66	3
				65	544063.94	1184612.87	3
				66	544069.01	1184617.27	3
				67	544070.32	1184616.28	3
				68	544071.45	1184614.22	3
				69	544073.06	1184611.69	3

GEOMETRICKÝ PLÁN pro vymezení rozsahu věcného břemene k části pozemku	Geometrický plán ověřil úředně oprávněný zeměměřický inženýr: Jméno, příjmení: Ing. Lukáš Fryšták Číslo položky seznamu úředně oprávněných zeměměřických inženýrů: 2527/10 Dne: 20.1.2017 Číslo: 22/2017	Stejnopis ověřil úředně oprávněný zeměměřický inženýr: Jméno, příjmení: Ing. Lukáš Fryšták Číslo položky seznamu úředně oprávněných zeměměřických inženýrů: 2527/10 Dne: 29.1.2017 Číslo: 36/2017
Vyhovitel: Ing. Lukáš Fryšták DVOŘÁKOVA 1427, NÁPAJEDLA 765 61 tel.: 734 613 470, 577 607 316 frystak.lukae@seznam.cz	Katastrální úřad souhlasí s očištěváním parcel.	Tento stejnopis odpovídá geometrickému plánu v elektronické podobě uloženému v dokumentaci katastrálního úřadu.
Číslo plánu: 799-135/2016	KÚ pro Zlínský kraj KP Uherské Hradiště Ing. Marta Dynková PGP 102/2017-711 2017.01.26 13:12:34 CET	Ověření stejnopisu geometrického plánu v listinné podobě.
Okres: Uherské Hradiště		
Obec: Nedakonice		
Kat. území: Nedakonice		
Mapový list: DKM		
Dosavadním vlastním pozemků byla poskytnuta možnost seznámit se v terénu s průběhem navrhovaných nových hranic, které byly označeny předepsaným způsobem.		

