


VÝKAZ DOSAVADNÍHO A NOVÉHO STAVU ÚDAJŮ KATASTRU NEMOVITOSTÍ

Dosavadní stav				Nový stav										
Označení pozemku parc. číslem	Výměra parcely		Druh pozemku Způsob využití	Označení pozemku parc. číslem	Výměra parcely		Druh pozemku Způsob využití	Typ stavby Způsob využití	Způsob určení výměry	Porovnání se stavem evidence právních vztahů				
	ha	m ²			ha	m ²				Díl přechází z pozemku označeného v katastru nemovitostí	dřívější poz. evidenci	Číslo listu vlastnictví	Výměra dflu	
		ha	m ²			ha	m ²			ha	m ²			
81/1										81/1		119		
81/21										81/21		119		
81/22										81/22		119		

Oprávněný : dle smlouvy
Druh věcného břemene : dle smlouvy

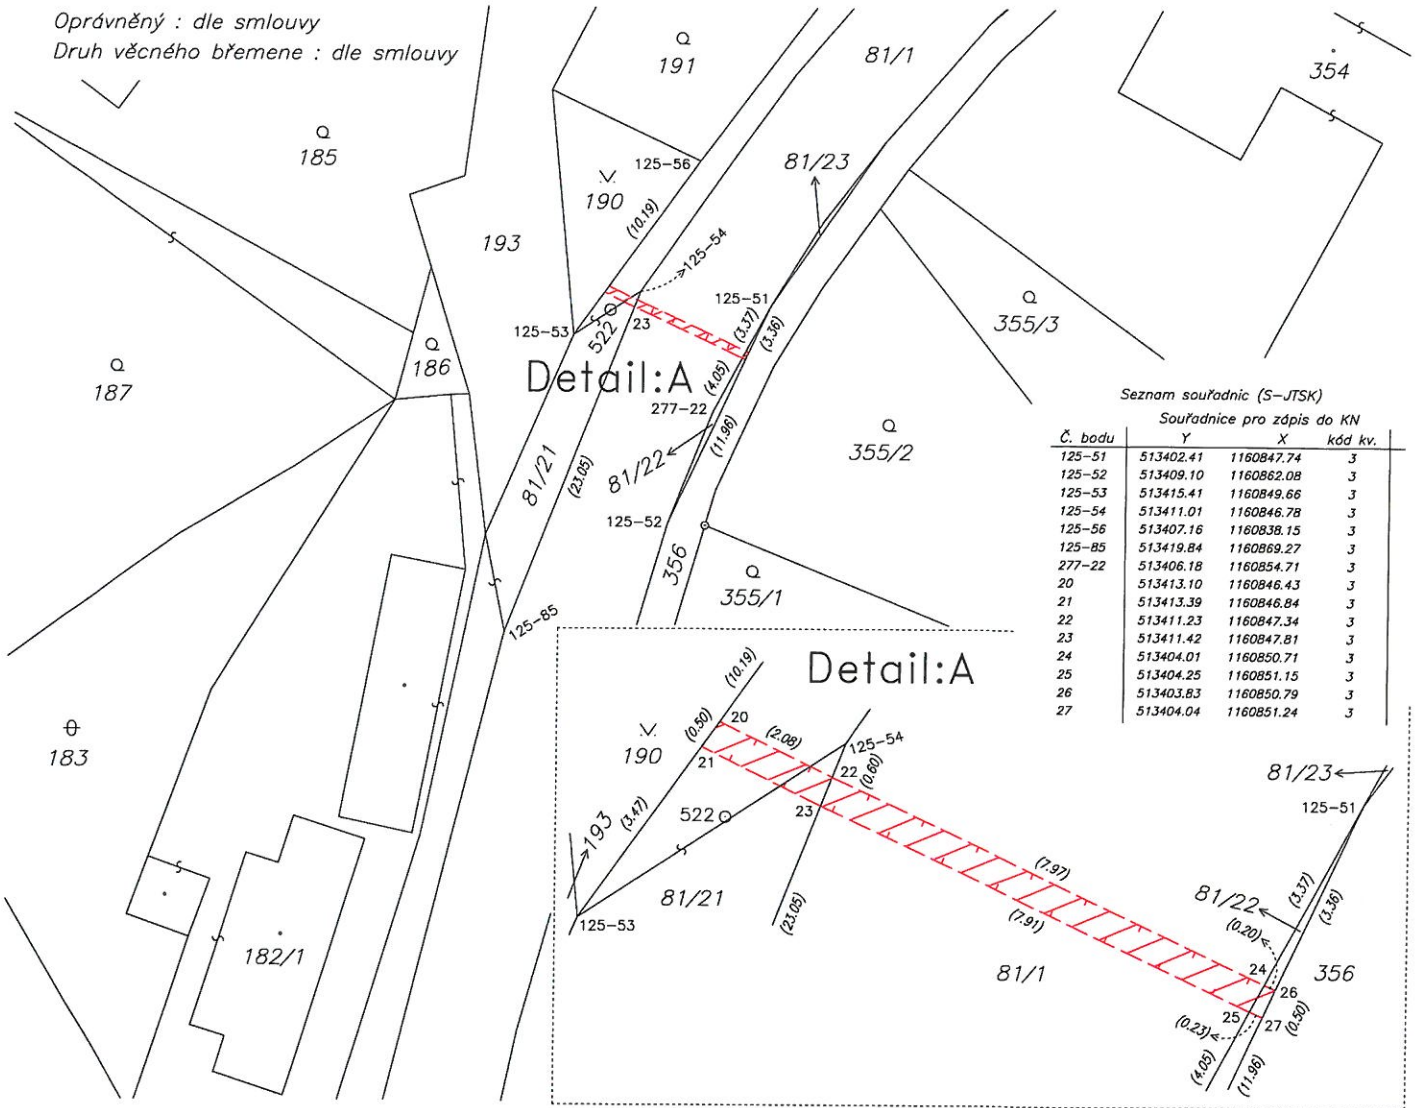

Seznam souřadnic (S-JTSK)

Č. bodu	Souřadnice pro zápis do KN			kód kv.
	Y	X		
125-51	513402.41	1160847.74		3
125-52	513409.10	1160862.08		3
125-53	513415.41	1160849.66		3
125-54	513411.01	1160846.78		3
125-56	513407.16	1160838.15		3
125-85	513419.84	1160869.27		3
277-22	513406.18	1160854.71		3
20	513413.10	1160846.43		3
21	513413.39	1160846.84		3
22	513411.23	1160847.34		3
23	513411.42	1160847.81		3
24	513404.01	1160850.71		3
25	513404.25	1160851.15		3
26	513403.83	1160850.79		3
27	513404.04	1160851.24		3

GEOMETRICKÝ PLÁN pro

vymezení rozsahu věcného břemene k části pozemku

Vyhotovitel: HD GEO, s.r.o. IČ: 26941031
Nevšová 4, 763 21 Slavičín
email: hdgeo@hdgeo.cz, tel: 776314335

Číslo plánu: 416-1060b/2016

Okres: Zlín

Obec: Ostrata

Kat. území: Ostrata

Mapový list: Zlín 5-0/23

Dosavadním vlastníkům pozemků byla poskytnuta možnost seznámit se v terénu s průběhem navrhovaných nových hranic, které byly označeny předepsaným způsobem.

Geometrický plán ověřil úředně oprávněný zeměměřičský inženýr:

Jméno, příjmení: Ing. Pěčonka Jan

Číslo položky seznamu úředně oprávněných zeměměřičských inženýrů: 2343/2007

Dne: 5.12.2016 Číslo: 844/2016

Náležitostmi a přesností odpovídá právním předpisům.

Katastrální úřad souhlasí s oěřlovaním parcel.

KÚ pro Zlínský kraj
KP Zlín
Ing. Anna Bačová
PGP-2229/2016-705
2016.12.14 08:37:54 CET

Stejnopis ověřil úředně oprávněný zeměměřičský inženýr:

Jméno, příjmení: Ing. Jan Pěčonka

Číslo položky seznamu úředně oprávněných zeměměřičských inženýrů: 2343/2007

Dne: 14.12.2016 Číslo: 878/2016

Tento stejnopis odpovídá geometrickému plánu v elektronické podobě uloženému v dokumentaci katastrálního úřadu.

Ověření stejnopisu geometrického plánu v listinné podobě.

