

Číslo dohody vlastníka:

Číslo dohody SčVK: 2022\_00599

**DOHODA VLASTNÍKŮ PROVOZNĚ SOUVISEJÍCÍ VODOHOSPODÁŘSKÉ INFRASTRUKTURY  
O JEJICH VZÁJEMNÝCH PRÁVECH A POVINNOSTECH**

**a**  
**DOHODA O BUDOUCÍM PROVOZOVÁNÍ  
VODOHOSPODÁŘSKÉ INFRASTRUKTURY**

Níže uvedeného dne, měsíce a roku uzavřeli

**1. Severočeská vodárenská společnost a.s.**

se sídlem Teplice, Přitkovská 1689, PSČ 41550

IČ: 49099469, DIČ: CZ 49099469

zapsána u Krajského soudu v Ústí nad Labem, oddíl B, vložka 466

na straně jedné jako vlastník VHI související s VHI Vlastníka 2  
(dále jen „SVS“ nebo „Vlastník 1“)

zastoupená společností:

**Severočeské vodovody a kanalizace, a.s.**

se sídlem Teplice, Přitkovská 1689, PSČ 41550

IČ: 490 99 451, DIČ: CZ 49099451

zapsána u Krajského soudu v Ústí nad Labem, oddíl B, vložka 465

zastoupena Ing. Petrou Koptovou, manažerem útvaru TPČ OZ SčVK

na základě plné moci

(dále jen „SčVK“)

**2.**

**Severočeské vodovody a kanalizace, a.s.**

se sídlem Teplice, Přitkovská 1689, PSČ 41550

IČ: 490 99 451, DIČ: CZ 49099451

zapsána u Krajského soudu v Ústí nad Labem, oddíl B, vložka 465

zastoupena Ing. Petrou Koptovou, manažerem útvaru TPČ OZ SčVK

na straně druhé jako budoucí Provozovatel VHI

(dále jen „SčVK“ nebo „Provozovatel“)

**3.**

PO, Lidl Česká republika v.o.s.

Nárožní 1359/11, Praha 5, 158 00

IČO:261 78 541

zapsaná v obchodním rejstříku vedeném Městským soudem v Praze, oddíl A, vložka 42824

**Kontaktní osoba: zastoupení dle plné moci World Invest v.o.s. (Václav Kordulík), Obecní 23, 431 11**

**Otvice, IČO: 148 68 938**

**na straně druhé jako vlastník VHI související s VHI Vlastníka 1**

(dále jen „Vlastník 2“)

ve smyslu § 8, odst. 2 a 3 zákona č. 274/2001 Sb. o vodovodech a kanalizacích pro veřejnou potřebu a o změně některých zákonů (zákon o vodovodech a kanalizacích), ve znění pozdějších předpisů (dále i jen „ZVK“), s cílem zajištění kvalitního a plynulého provozování provozně související vodohospodářské infrastruktury v jejich vlastnictví, tuto dohodu.

## I. Preambule

- 1) Účelem této dohody je splnění zákonné povinnosti účastníků dohody jako vlastníků provozně související vodohospodářské infrastruktury (dále též jen „VHI“) a úprava vzájemných práv a povinností ve smyslu ustanovení § 8 odst. 3 ZVK.
- 2) SVS a Vlastník 2 jsou vlastníky VHI provozně související, popřípadě jejich částí provozně souvisejících. Tato VHI nebo její části jsou specifikovány v příloze č. 1, která tvoří nedílnou součást této dohody.
- 3) Vlastník 2 je vlastníkem vodohospodářské infrastruktury napojené na vodohospodářskou infrastrukturu Vlastníka 1 v předávacích místech specifikovaných v příloze č. 1 této dohody.
- 4) V předávacím místě je množství předaného média zjišťováno měřidlem. Není-li měřidlo osazeno, či dojde-li k jeho poruše, je množství média zjišťováno odborným výpočtem. Výpočet vždy vychází z měření jiných odběrů, ze kterých lze množství média předané v předmětném předávacím místě specifikovat, a to buď jiných předávacích míst, nebo fakturace konečným odběratelům na provozně související vodohospodářské infrastruktuře za předávacím místem.
- 5) Účelem dohody o budoucím provozování vodohospodářské infrastruktury je zajistit provozování VHI po kolaudaci a po splnění podmínek uvedených v čl. II. odst. 6 této dohody a čl. III. odst. 3 dohody.

## II. Závazky SVS

- 1) [REDACTED]
  - 2) [REDACTED]
  - 3) [REDACTED]
- [REDACTED]

5) [Redacted]

6) [Redacted]

III.  
Závazky Vlastníka 2

1) [Redacted]

2) [Redacted]

3) [Redacted]

IV.  
Závazek Provozovatele

1) [Redacted]

V.  
Provozování VHI

1) [Redacted]

2) [Redacted]

3) [Redacted]

a) [REDACTED]  
[REDACTED]  
[REDACTED]

b) [REDACTED]  
[REDACTED]  
[REDACTED]

4) [REDACTED]  
[REDACTED]  
[REDACTED]  
[REDACTED]

5) [REDACTED]  
[REDACTED]  
[REDACTED]

zákaznická linka Provozovatele

840 111 111 info@scvk.cz

## VI. Úplata

- 1) Strany této dohody shodně prohlašují, že vzhledem ke skutečnosti, že nákup a prodej média a zajištění provozuschopnosti a provozování související infrastruktury je záležitostí samotného provozování a je tedy mimo režim této dohody mezi vlastníky vodovodů, sjednává se tato dohoda jako bezúplatná.

[REDACTED]  
[REDACTED]  
[REDACTED]  
[REDACTED]

2) [REDACTED]  
[REDACTED]

## VII. Účinnost smlouvy a registr smluv

- 1) V souladu s povinnostmi vyplývajícími ze zákona č. 340/2015, o zvláštních podmínkách účinnosti některých smluv, uveřejňování těchto smluv a o registru smluv (dále jen „zákon o registru smluv“) se smluvní strany dohody, že Vlastník 1 zašle v souladu s § 5 zákona o registru smluv nejpozději do 30 dní od podpisu této smlouvy její znění příslušnému správci registru smluv k uveřejnění. Vlastník 2 může smlouvu zveřejnit za předpokladu, že Vlastníkovi 1 umožní plnění práv a povinností dle následujícího odstavce.
- 2) Smluvní strany se dohodly, že při zveřejnění znění smlouvy nebudou v souladu s § 3 odst. 1 zákona o registru smluv uveřejňovat informace, které nelze poskytnout při postupu podle předpisů upravujících svobodný přístup k informacím, zejména osobní údaje a obchodního tajemství. Tyto údaje budou při zveřejnění smlouvy podléhat anonymizaci.
- 3) Smluvní strany prohlašují, že smluvní ujednání obsažená v preambuli, v čl. II. týkající se závazku SVS, v čl. III. týkající se závazků Vlastníka 2, v čl. IV. týkající se závazků Provozovatele, v čl. V. týkající se provozování VHI, v čl. VI. týkající se úplaty, jakož i veškeré přílohy, které jsou nedílnou součástí této smlouvy, jsou předmětem obchodního tajemství.

- 4) Smlouva je účinná dnem zveřejnění v registru smluv.
- 5) V případě změny, doplnění či zrušení této smlouvy dodatkem dle postupu uvedeného v čl. X 3) platí povinnosti uvedené v tomto článku pro zveřejnění takového dodatku obdobně.
- 6) K ustanovení tohoto článku se nepřihlíží, pokud smlouva nespĺňuje nutné podmínky pro uveřejnění v registru smluv dle zákona o registru smluv. V takovém případě nabývá smlouva účinnosti nabytím právní moci kolaudačního rozhodnutí o povolení užívání stavby.

## VIII.

### Ochrana osobních údajů

1. SVS informuje druhou smluvní stranu a její zástupce, že osobní údaje jsou zpracovávány v souladu s Informacemi o zpracování osobních údajů dodavatelů a smluvních partnerů, které jsou dostupné webu SVS v sekci GDPR (<https://www.svs.cz/cz/spolecnost/gdpr/>). V tomto dokumentu jsou také uvedeny informace o účelech a době zpracování, právních titulech a o právech, které v souvislosti se zpracováním osobních údajů subjektům údajů náleží.
2. Každá ze smluvních stran informuje své případné zaměstnance a další subjekty údajů o zpracování osobních údajů druhou smluvní stranou. SVS zpracovává osobní údaje v souladu s Informacemi o zpracování osobních údajů dodavatelů a smluvních partnerů dle předchozího odstavce.

## IX.

### Protikorupční doložka

1. Obě smluvní strany potvrzují, že měly možnost se seznámit s Deklarací protikorupčního jednání skupiny Severočeská voda, jejímž členem je SVS. Deklarace je dostupná na webu SVS v sekci Compliance (<https://www.svs.cz/cz/spolecnost/compliance/>).
2. Každá ze smluvních stran se zavazuje, že:
  - a) neposkytne, nenabídne ani neslíbí úplatek jinému nebo pro jiného v souvislosti s obstaráváním věcí obecného zájmu nebo v souvislosti s podnikáním svým nebo jiného,
  - b) nebude tolerovat žádné formy korupce, uplácení ani jiného neetického jednání či střetu zájmů a že podezření na takové jednání oznámí druhé smluvní straně, pokud druhá smluvní strana poskytne pro tento účel komunikační kanály a zaváže se, že nikdo nebude vystaven postihu ani znevýhodnění za to, že nahlásí podezření na korupční nebo jiné neetické jednání,
  - c) neposkytne, nenabídne ani neslíbí neoprávněné výhody třetím osobám,
  - d) úplatek nepřijme, ani si jej nedá slíbit, ať už pro sebe nebo pro jiného v souvislosti s obstaráním věcí obecného zájmu nebo v souvislosti s podnikáním svým nebo jiného,
  - e) nebude ani u svých obchodních partnerů tolerovat jakoukoliv formu korupce či uplácení,
  - f) zdrží se jiného jednání, které by mohlo být vnímáno jako přijetí úplatku, podplácení, nepřímé úplatkářství či jiný trestný čin spojený s korupcí dle zákona č. 40/2009 Sb., trestní zákoník.
3. Podezření na korupční a neetické jednání či střet zájmů je možné oznamovat SVS prostřednictvím komunikačních kanálů, kterými jsou:
  - a) Elektronická adresa: [compliance@svs.cz](mailto:compliance@svs.cz),

- b) Korespondenční adresa: Compliance officer, Severočeská vodárenská společnost a.s., Přítkovská 1689, 415 50 Teplice,
- c) další způsoby, které SVS aktuálně využívá.

4. SVS se zavazuje, že nikdo nebude vystaven postihu ani znevýhodnění za to, že nahlásí podezření na korupční nebo jiné neetické jednání.
5. SVS má právo v případě, že druhá smluvní strana poruší jakoukoli povinnost uvedenou výše v této protikorupční doložce, dočasně přerušit plnění uzavřené smlouvy nebo ji okamžitě ukončit odstoupením nebo výpovědí s okamžitou účinností a bez vzniku jakékoli odpovědnosti vůči druhé smluvní straně.
6. Pro vyloučení pochybností se uvádí, že SVS si vyhrazuje právo zpřístupnit veškeré informace týkající se porušení této protikorupční doložky (či kteroukoli jejich část) orgánům činným v trestním řízení, regulačním orgánům, jiným vyšetřujícím orgánům či jiným třetím osobám, vyhrazuje si právo zahájit občanskoprávní řízení za účelem získání náhrady škod, které jí byly způsobeny v důsledku porušení tohoto ustanovení.

## X.

### Společná a závěrečná ustanovení

- 1) Tato dohoda se řídí právním řádem České republiky. Smluvní strany se zavazují vzájemně se informovat o všech okolnostech majících vliv na jejich vzájemný vztah založený touto smlouvou. Smluvní strany se dále dohodly, že veškeré případné spory týkající se této smlouvy budou řešeny především vzájemným jednáním.
- 2) Vztahy mezi stranami dohody, které nejsou výslovně upraveny ujednáními, se budou řídit zejména zák. č. 274/2001 Sb., o vodovodech a kanalizacích pro veřejnou potřebu a o změně některých zákonů, ve znění pozdějších předpisů, a dle vyhlášky č. 428/2001 Sb., kterou se provádí zákon č. 274/2001 Sb., o vodovodech a kanalizacích pro veřejnou potřebu a o změně některých zákonů (zákon o vodovodech a kanalizacích), ve znění pozdějších předpisů a také zákonem č. 89/2012 Sb. občanský zákoník, ve znění pozdějších předpisů.
- 3) Změna této smlouvy může být učiněna pouze po vzájemné dohodě smluvních stran, a to písemným dodatkem smlouvy původní.
- 4) Tato dohoda se uzavírá na dobu neurčitou a nabývá účinnosti nabytím právní moci kolaudačního rozhodnutí o povolení užívání stavby, ne však dříve než dnem zveřejnění v registru smluv.
- 5) Tuto dohodu je oprávněna každá z jejích stran vypovědět:
  - A) písemnou výpovědí doručenou druhé straně bez udání důvodu,
  - b) písemnou výpovědí v případě, že nebudou splněny podmínky provozovatele ke kolaudaci.
- 6) Výpovědní lhůta činí dle odst. 5 písm. a) šest měsíců, Výpovědní lhůta počíná běžet od 1. dne kalendářního měsíce, který následuje po měsíci, v němž byla výpověď druhé straně doručena.
- 7) Výpovědní lhůta dle odst. 5 písm. b) činí 30 dnů ode dne doručení výpovědi.
- 8) Uplynutím výpovědní lhůty končí platnost a závaznost této dohody. Smluvní strany v takovém případě předpokládají uzavření nového znění dohody vlastníků souvisejících VHI dle ust. § 8 odst. 3 zákona č. 274/2001 Sb.

- 9) Každá ze smluvních stran bude v roli správce zpracovávat osobní údaje fyzických osob vystupujících na straně druhé smluvní strany jakožto subjektů údajů, a to pro účely související s uzavíráním a plněním této Smlouvy, ochrany jejich právních nároků a plnění právních povinností.
- 10) Každá ze smluvních stran informuje své zaměstnance a další subjekty údajů o zpracování jejich osobních údajů druhou smluvní stranou, a to v souladu s informacemi uvedenými na jejich webových stránkách.
- 11) Tato dohoda je vyhotovena ve čtyřech stejnopisech v českém jazyce, z nichž každý má platnost originálu a z nichž každá strana obdrží dva stejnopisy.
- 12) Neplatnost či nevymahatelnost jakéhokoli ustanovení této dohody nemá vliv na ostatní ustanovení, která zůstávají platná a účinná a smluvní strany se tímto zavazují k nahrazení neplatného či nevymahatelného ustanovení ustanovením platným a vymahatelným, jehož znění se bude co nejvíce blížit vůli smluvních stran vyjádřené v původním neplatném ustanovení tak, aby účel a podstata této dohody byly zachovány.

Přílohy: č. 1) Technická specifikace související vodohospodářské infrastruktury

V Teplicích dne 11. 7. 2022

V Chomutově dne 9. 7. 22

Severočeská vodárenská společnost, a.s.

Vlastník 2

Lidl Česká republika v.o.s.


manažer útvaru TPČ OZ SčVK  
na základě plné moci

Severočeské vodovody a kanalizace, a.s.  
415 50 Teplice, Přítkovská 1689  
IČ: 49099451 DIČ: CZ49099451  
149

V Mostě dne 11. 7. 2022

Severočeské vodovody a kanalizace, a.s.

Ing. Petra Koptová  
manažer útvaru TPČ OZ SčVK  
na základě plné moci  
Severočeské vodovody a kanalizace, a.s.  
415 50 Teplice, Přítkovská 1689  
IČ: 49099451 DIČ: CZ49099451  
149

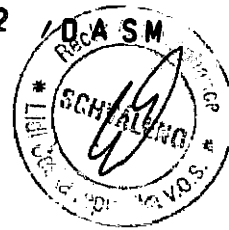

## PLNÁ MOC

Společnost **Lidl Česká republika v.o.s.**, se sídlem Nárožní 1359/11, 158 00 Praha 5, IČO: 261 78 541, zapsaná v obchodním rejstříku vedeném Městským soudem v Praze, oddíl A, vložka 42824, zastoupená statutárním orgánem Lidl Holding s.r.o., se sídlem Nárožní 1359/11, 158 00 Praha 5, IČO: 261 35 094, zapsaným v obchodním rejstříku vedeném Městským soudem v Praze, oddíl C, vložka 73294, který je zastoupen jednateli panem Martinem Molnárem a panem Pavlem Stratilem (dále jen „Společnost“), tímto zplnomocňuje svého zaměstnance

pana: **Zdeňka Kölbla**

datum narození: [REDACTED] 1977

bytem: [REDACTED] Vysoká Pec

pracovní pozice: Zaměstnanec regionálního úseku nemovitostí  
(dále jen „Zmocněnec“)

aby jménem Společnosti a za Společnost:

- činil veškerá právní jednání a procesní úkony v záležitostech přípravy výstavby, realizace výstavby, provozování a údržby nemovitostí Společnosti (prodejen a logistických center), jak jsou tato právní jednání a procesní úkony blíže popsány v interní směrnici Společnosti „Zastupování na základě plné moci“.

Nedílnou součástí této plné moci je výňatek z platné interní směrnice Společnosti „Zastupování na základě plné moci v oblasti regionálních úseků nemovitostí (RÚN)“, který obsahuje pokyny udělené Společností Zmocněnci a meze oprávnění Zmocněnce k zastupování. Zmocněnec je povinen při zastupování Společnosti na základě této plné moci dodržovat omezení (a pokyny) uvedená v interní směrnici. Výňatek z platné interní směrnice závazný pro Zmocněnce je uveden na zadní straně této plné moci. Zástupce jedná osobně a není oprávněn pověřit dalšího zástupce.

Tato plná moc zaniká dnem 28.02.2023.

V Praze, dne 02.02.2022

[REDACTED]  
Martin Molnár  
jednatel Lidl Holding s.r.o.

[REDACTED]  
Pavel Stratil  
jednatel Lidl Holding s.r.o.

Plnou moc přijímám.

[REDACTED]  
Zmocněnec



Výňatek z Interní směrnice – zastupování na základě plné moci v oblasti regionálních úseků nemovitostí (RÚN)

Zaměstnavatel: Lidl Česká republika v.o.s.  
Národní 1359/11, 158 00 Praha 5

**Rozsah zmocnění**

Zaměstnanec je oprávněn činit na základě této plné moci pouze ta právní jednání, která spadají do jeho pravomoci v rámci jeho aktuální pracovní pozice. Není-li v plné moci uvedeno jinak, oprávnění zaměstnance k jednotlivým právním jednáním jsou pro níže uvedené pracovní pozice definována v následujícím rozsahu:

**8.1.2 Zaměstnanec regionálního úseku nemovitostí****a) PŘÍPRAVA VÝSTAVBY**

- veškerá řízení dle stavebního zákona a dalších právních předpisů, včetně územního a stavebního řízení;
- řízení o veškerých reklamních a navigačních zařízeních, včetně veškerých mediálních a dalších služeb; včetně podpisu všech smluv a dohod;
- veškerá právní jednání týkající se jakýchkoliv dalších správních a jiných řízení a jednání dle stavebního zákona a dalších právních předpisů dotýkajících se společnosti Lidl, a to před všemi správními orgány, stavebními úřady a dalšími právníky a fyzickými osobami a státními orgány a dalšími institucemi, včetně zastupování a činění veškerých právních jednání v rámci všech řízení týkajících se jiných stavebníků, investorů a dalších subjektů, jichž se rovněž účastní, popř. se tato řízení dotýkají společnosti Lidl;
- veškerá jednání se správci a vlastníky inženýrských sítí, telekomunikačních, energetických, plynárenských zařízení a silničních sítí (např. SÚS, ŘSD);
- veškerá jednání s dodavateli energií, včetně elektrické energie a tepelné energie;
- řízení o povolení kácení dřevin včetně vzdání se práva odvolání;
- veškerá jednání a právní jednání při kolaudačním řízení včetně vzdání se práva odvolání;
- veškerá jednání a právní jednání při přidělení čísla popisného nebo evidenčního včetně vzdání se práva odvolání;
- stavební řízení a řízení o změně stavby před dokončením, podání ohlášení drobných případně jednoduchých staveb, vše včetně vzdání se práva odvolání

**b) SMLUVNÍ DOKUMENTACE**

- uzavření smluv a dohod se správci inženýrských sítí, telekomunikačních, energetických, plynárenských zařízení a silničních sítí (např. SÚS, ŘSD),
- uzavření smluv a dohod s dodavateli energií, včetně elektrické energie a tepelné energie

**c) PŘEDÁNÍ A PŘEVZETÍ**

- veškeré právní úkony týkající se předání a převzetí věci nemovitých a movitých, zejména pak sepsání a podepsání předávacích protokolů souvisejících s předáním a převzetím věci nemovitých a movitých a veškerá právní jednání potřebná pro uplatnění nároků z vad

**Způsob zastupování**

Zaměstnanec je oprávněn zastupovat zaměstnavatele samostatně na základě plné moci. Výjimku z tohoto pravidla představuje zastupování v záležitostech spadajících do působnosti zaměstnance regionálního úseku nemovitostí, které jsou bližší specifikovány v bodě 8.1.2 této směrnice pod písm. b) „SMLUVNÍ DOKUMENTACE“; při zastupování v těchto záležitostech je zaměstnanec regionálního úseku nemovitostí oprávněn zavazovat společnost Lidl maximálně do výše, která odpovídá případnému ročnímu předpokládanému objemu finančního plnění 270.000,- Kč (včetně DPH), a to vždy spolu s kontrolním podpisem vedoucího regionálního úseku nemovitostí

Plná moc se vztahuje i na jednání za Společnost v případech, kdy Společnost zastupuje ve shora uvedených věcech třetí osobu

**Porušení směrnice**

Pokud zaměstnanec poruší své povinnosti při zastupování na základě této směrnice, jsou dotčená právní jednání a úkony absolutně neplatné a zaměstnanec odpovídá zaměstnavateli za vzniklou škodu. Navíc takové jednání představuje porušení povinností vyplývajících zaměstnancem z pracovněprávního vztahu

[REDAKCE]

[REDAKCE]

[REDAKCE]

[REDAKCE]

[REDAKCE]

[REDAKCE]

[REDAKCE]

[REDAKCE]

[REDAKCE]

[REDACTED]

[REDACTED]

## Příloha č.1 Technická specifikace související vodohospodářské infrastruktury

Identifikace stavby				
Číslo dohody SĚVK:	2022 00599			
Okres:	Chomutov			
Obec:	Chomutov			
Obecní část	---			
Ulice:	---			
Katastrální území (všechna k.ú.):	Chomutov I			
Vlastník 2 (dle dohody)	Lidl Česká republika v.o.s., Nárožní 1359/11, Praha 5, 158 00 zastoupení dle plné moci World Invest v.o.s. (Václav Kordulík), Obecní 23, 431 11 Otvice			
IČO, nebo datum narození (vlastník 2)	Lidl Česká republika v.o.s. IČO:261 78 541 zastoupení dle plné moci World Invest v.o.s. (Václav Kordulík) IČO: 148 68 938			
Stavební povolení (úřad, referát, dne, čj.)	Magistrát města Chomutova, Odbor stavební úřad, MMCH/89539/2021 ze dne 01.06.2021			
Název stavby dle SVS	CV011170 Chomutov, sady Březenecká retail park-vodovod, kanalizace, p.p.č. 4902/2			
Číslo stavby (dle číselníku staveb)	CV011170			
č.j. MK (resp. SK)	162/2017, 21/2018, 131/2022			
HIM SVS (Evidenční číslo provozně související VHI)	Vodovod: O01000-K Kanalizace: 352415			
Identifikační čísla majetkové evidence				
IČME (vod. řad, ČSPV, VDJ)	4203-652458-26178541-1/1			
IČME (ÚV, vodní zdroj)	---			
IČME (kan.řad, ČSOV)	4203-652458-26178541-3/1			
IČME (ČOV)	---			
Rozhodnutí k oprávnění k provozování vodovodů a kanalizací (úřad, referát, dne, čj.)	---			
	<b>materiál</b>	<b>Profil [DN]</b>	<b>v délce [m]</b>	<b>souřadnice místa napojení, příp. ID kan. šachty</b>
<b>Vodovodní řad</b>	PE	110	189,26	-808122.81 -989823.07
<b>Kanalizační řad</b>	PP, KA	PP 300,250 KA 300	PP 250-7,53 PP 300-133,3 KA 300-50,97 Celkem -191,8	-807893.73 -989950.72
	<b>název</b>		<b>Počet [ks]</b>	
<b>Čerpací stanice</b>			---	
<b>Úpravna vody</b>			---	
<b>Vodní zdroj</b>			---	
<b>Vodojem</b>			---	
<b>ČSOV</b>			---	
<b>ČOV</b>			---	
<b>Kanalizační šachta</b>			7	


Kapacita dodávek a limitní množství předmětné vodohospodářské infrastruktury je stanoveno hydrotechnickým výpočtem, který je nedílnou součástí projektové dokumentace k povolení stavby.

V Chomutově

Dne 29.06.2022

Vyhotovil : Ing. Vršanská

- Příloha: Situace s vyznačením přebíraného zařízení

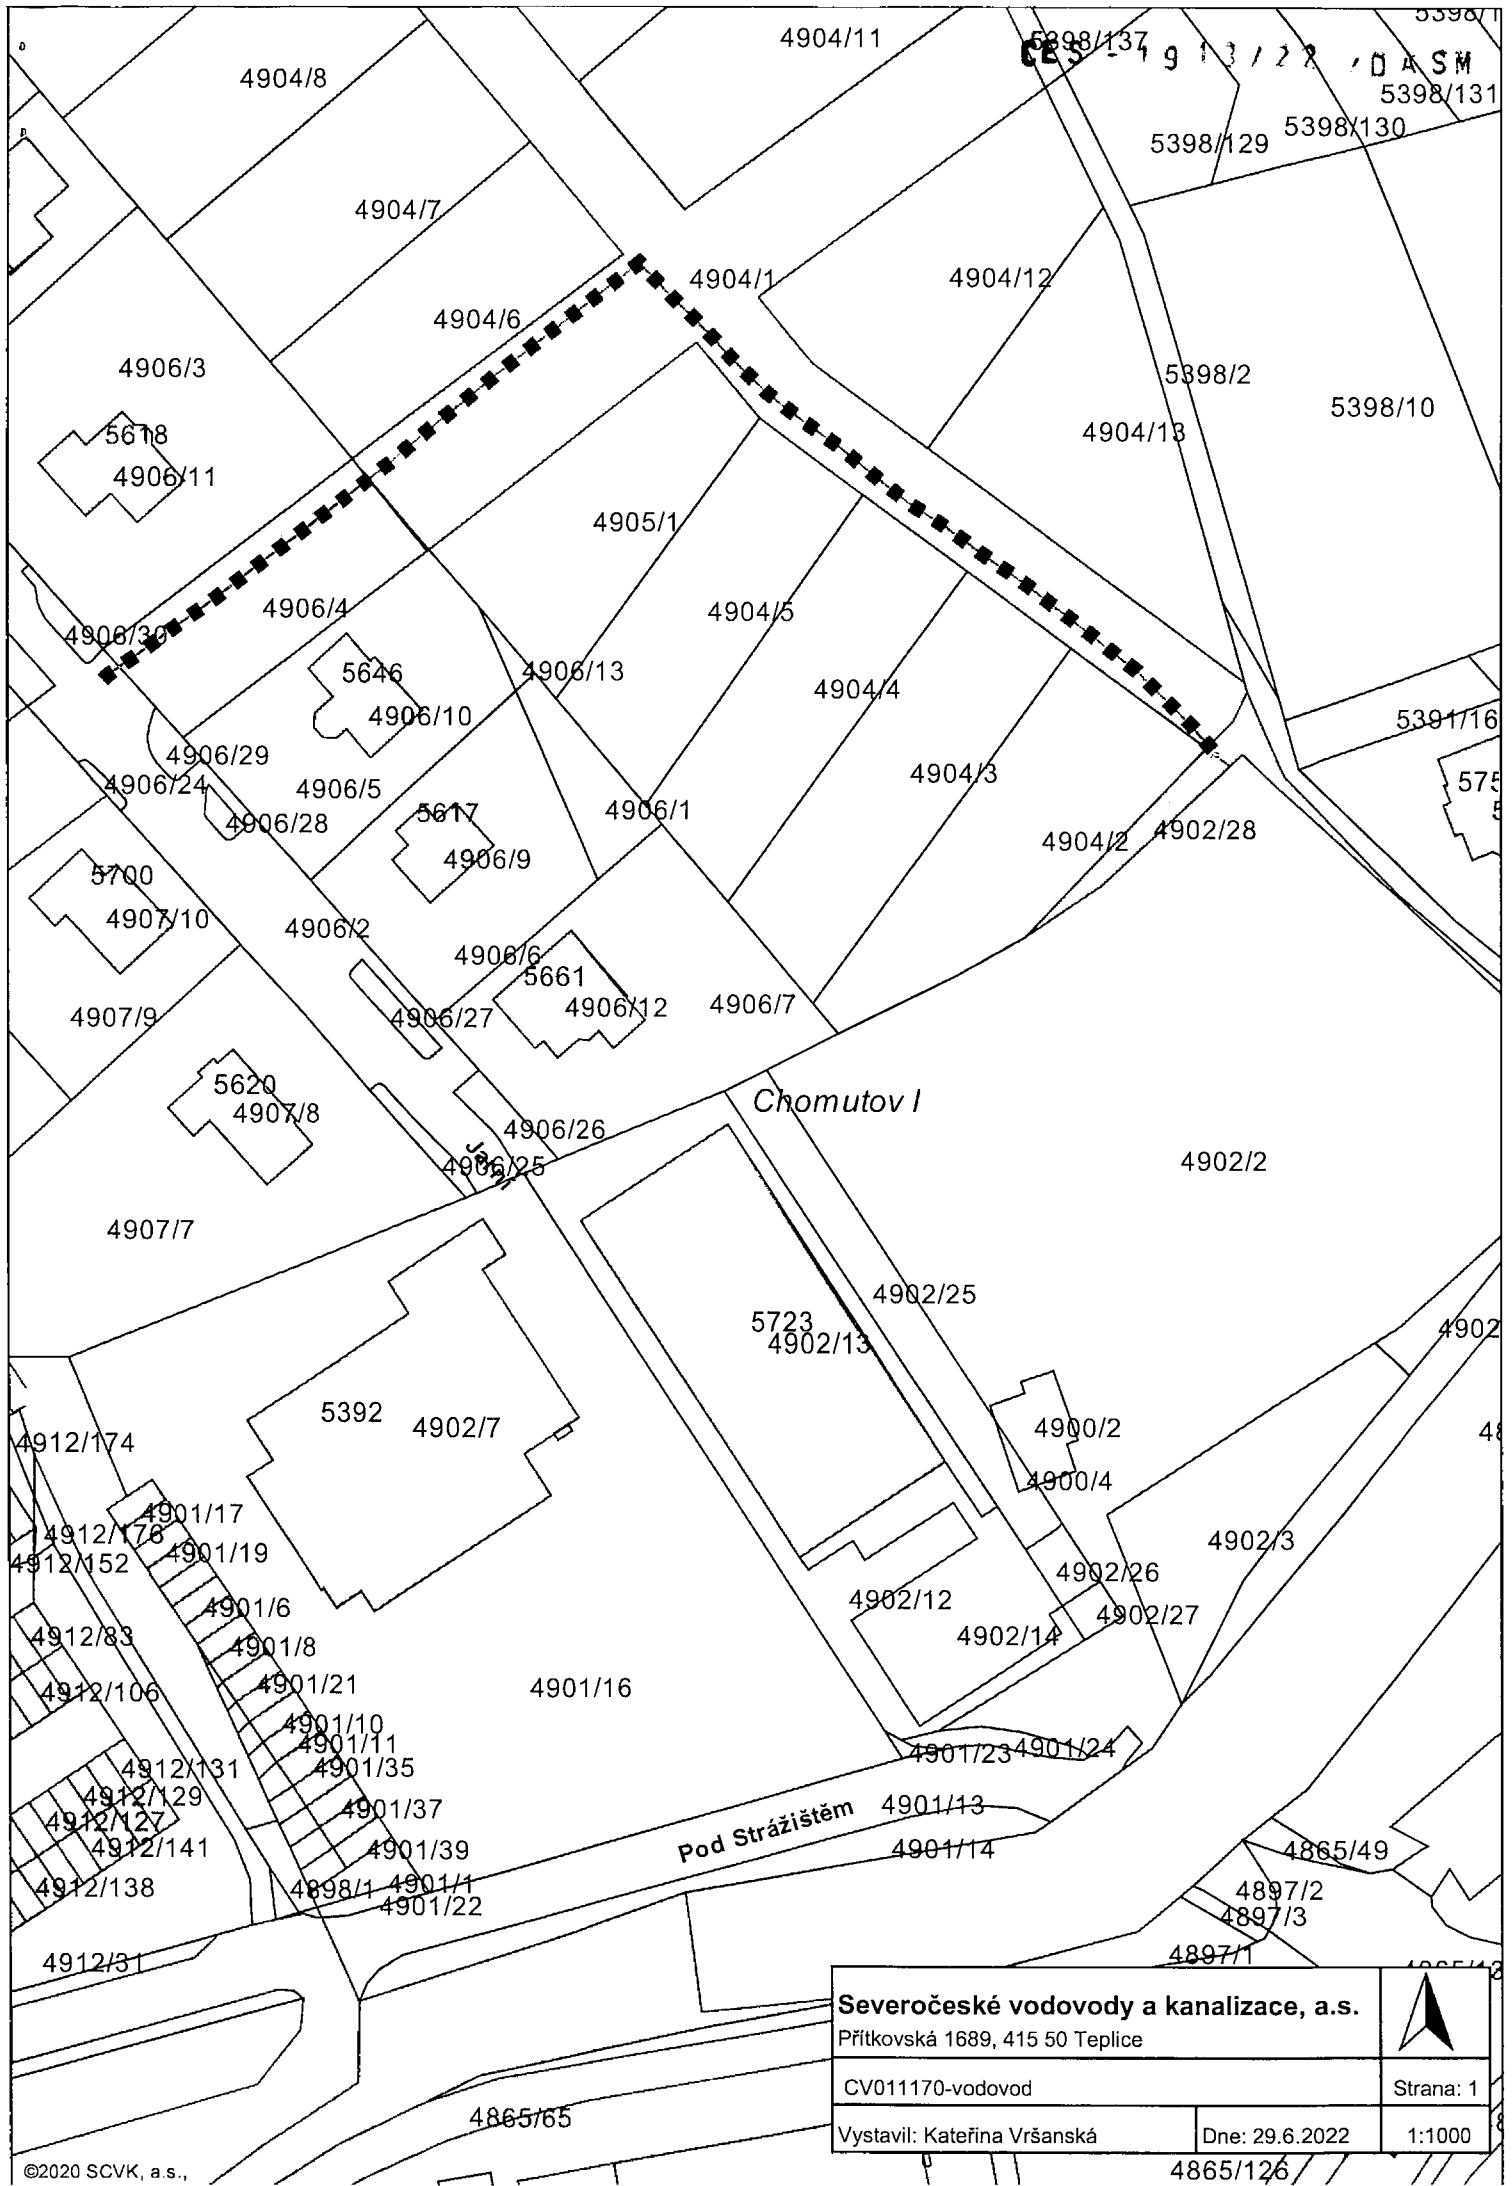

**Severočeské vodovody a kanalizace, a.s.**

Přítkovská 1689, 415 50 Teplice

CV011170-vodovod


Vystavil: Kateřina Vršanská


Dne: 29.6.2022



Strana: 1

1:1000

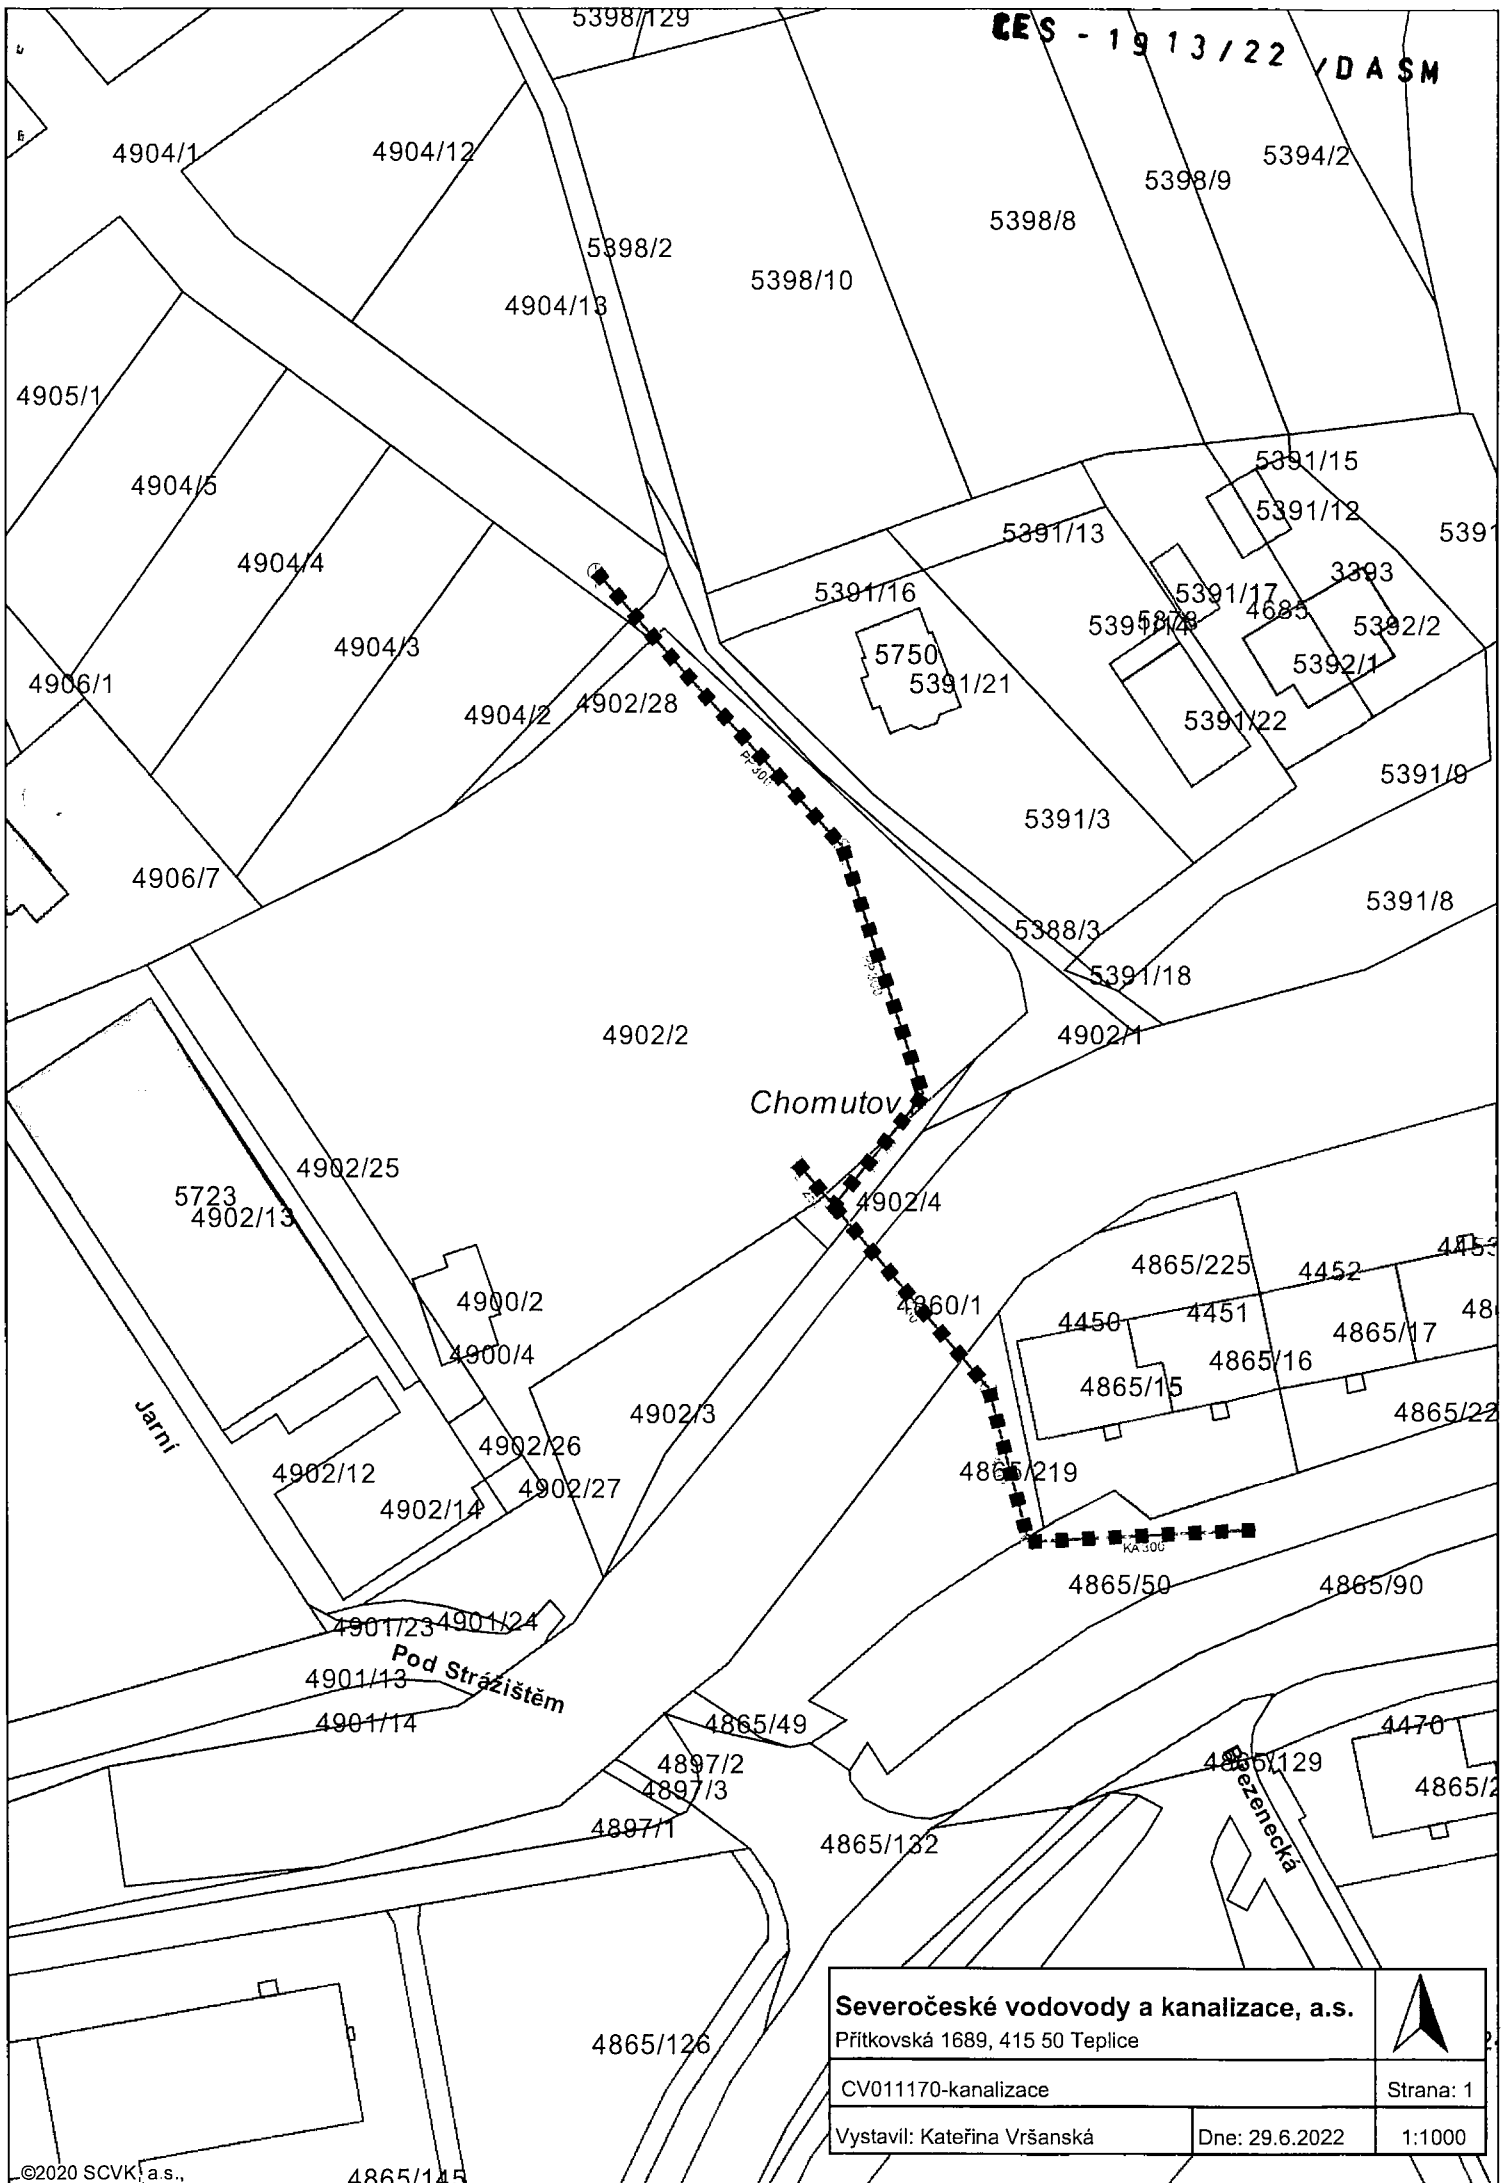

<b>Severočeské vodovody a kanalizace, a.s.</b>		
Přítkovská 1689, 415 50 Teplice		
CV011170-kanalizace		Strana: 1
Vystavil: Kateřina Vršanská	Dne: 29.6.2022	1:1000