


Rekonstrukce čtyř úseků tramvajové trati Liberec-Jablonec n.N. úsek Nový svět – Měnírna (III. úsek)

Příloha č. 2d

Dotčené pozemky Povodí Labe, státní podnik

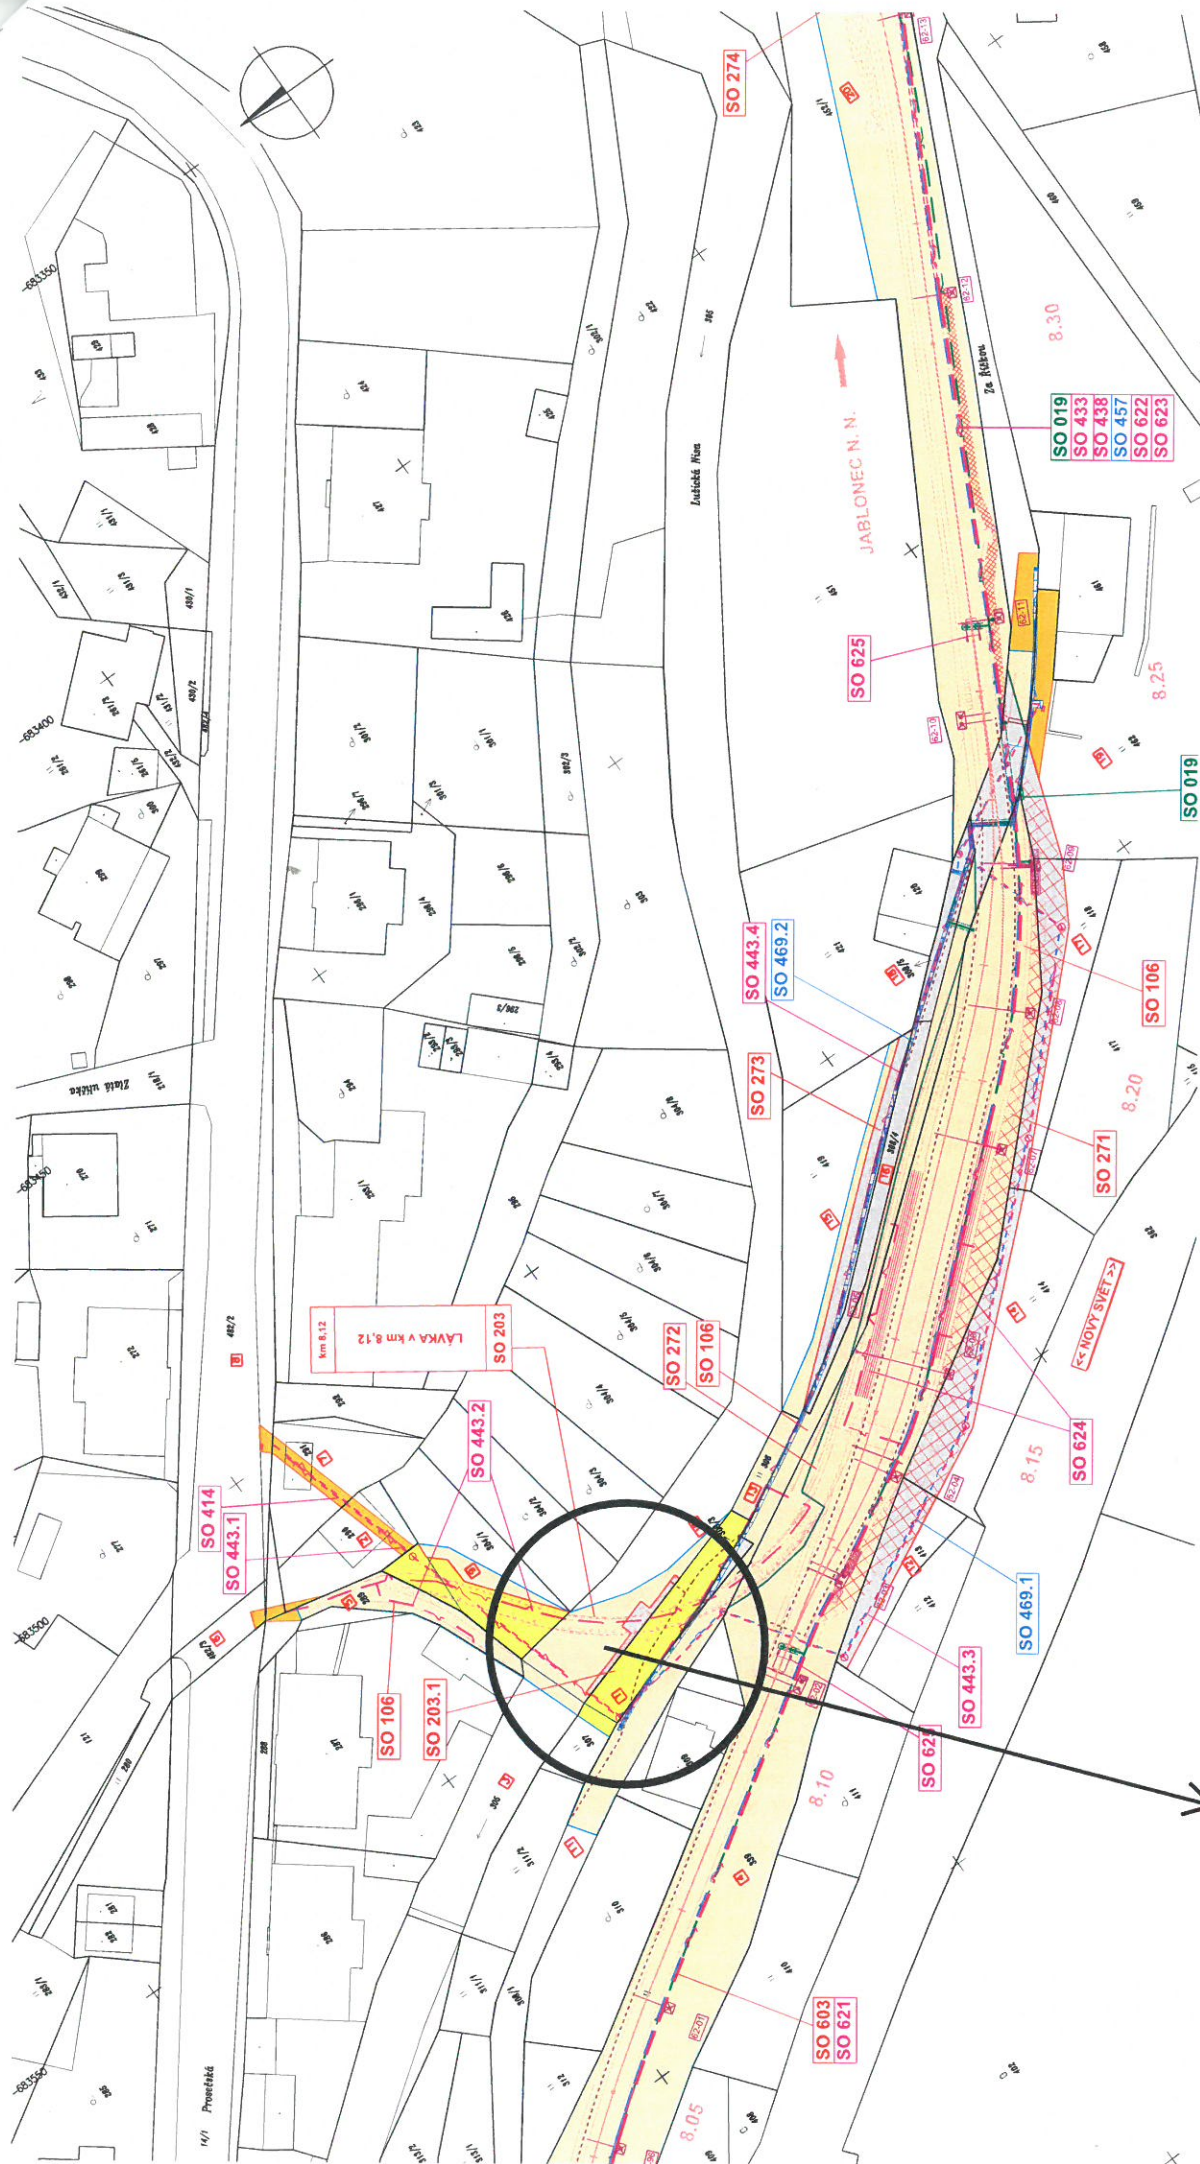

k.ú. Proseč nad Nisou
p.p.č. 305
184 m²