

DOHODA O PŘEVZETÍ STAVEBNÍCH OBJEKTŮ

kterou uzavřeli ve smyslu § 1725 a § 1746 odst. 2 zákona č. 89/2012 Sb., občanský zákoník, níže uvedeného dne, měsíce a roku účastníci:

Město Smiřice

se sídlem, Palackého 106, 503 03 Smiřice
zastoupené
IČO 00269557
DIČ CZ00269557,

/dále jen vlastník pozemní komunikace nebo Město /

a

Ředitelství silnic a dálnic ČR

státní příspěvková organizace
se sídlem Na Pankráci 546/56, Praha 4, PSČ 140 00
jejímž jménem jedná
IČ: 65993390, DIČ: CZ65993390
/dále jen investitor nebo ŘSD/

/společně též Účastníci/

I. PŘEDMĚT DOHODY

1. Předmětem této dohody je vypořádání práv a povinností Účastníků, souvisejících s majetkoprávním vypořádáním a převzetím některých stavebních objektů stavby Investora „D11 1106 Hradec Králové - Smiřice“, které byly realizovány jako vynucený zásah (Přeložka) v důsledku realizace této stavby do majetku Města.

2. ŘSD je investorem stavby: „D11 1106 Hradec Králové - Smiřice“ (Stavba), v jejímž rámci byl proveden stavební objekt:

- SO 140 – Přeložka silnice III/3089

(kolaudační souhlas byl vydán Magistrátem města Hradec Králové České Budějovice, Odbor stavební pod-sp. zn: SZ MMHK/137131/2021 ST3/Jeř dne 7.9.2021).

II. PŘEVZETÍ STAVEBNÍCH OBJEKTŮ

V souladu s ustanoveními § 38 odst. 1. z. č. 13/1997 Sb. předává ŘSD Městu část stavebního objektu, konkrétně sjezd v km 0,683 920 vpravo, umístěný na pozemcích parc. č. 466/3, 466/4 a 525/27, vše v k.ú. Holohlavy, realizovaného jako vyvolanou investicí dle zde uvedeného ustanovení zákona č. 13/1997 Sb., v rámci stavby „D11 1106 Hradec Králové - Smiřice“:

- SO 140 – Přeložka silnice III/3089 – sjezd v km 0,683 920

a Město část SO 140 – sjezd v km 0,683 920 touto dohodou přejímá do svého vlastnictví, za podmínek stanovených touto Dohodou.

III. ZÁRUKA

ŘSD prohlašuje, že SO 140 byl dokončen bez vad a nedodělků a v souladu s platnými právními předpisy a příslušnými technickými normami jakož i rozhodnutími vydanými ve věci stavby příslušnými správními orgány a dle vyjádření Policie ČR, DI v rozsahu a kvalitě popsané v technických předávacích protokolech podepsaných mezi zhotovitelem a investorem, a poskytuje na dokončené stavební objekty záruku v rozsahu záruky poskytnuté mu na dílo zhotovitelem. Práva ze záruky sjednané ve smlouvě o dílo se zhotovitelem stavebních objektů bude Město uplatňovat u EUROVIA CS, a.s. Odštěpný závod oblast Čechy střed, závod Čechy východ, Piletická 498, 503 41 Hradec Králové - Pouchov. Konec záruční doby je 28.7.2026.

IV. DOKUMENTACE KE STAVBĚ

Současně s předáním části stavebního objektu tímto právním dokumentem se konstatuje fyzické převzetí části stavebního objektu 140, včetně předání dále uvedených dokumentů.

Předané dokumenty:

- Stavební povolení vydané pro Stavbu
- Dokumentace skutečného provedení Stavby
- Zápis o předání stavby mezi investorem a zhotovitelem Stavby
- Kolaudační souhlas
- Předávací protokol

V. HODNOTA STAVEBNÍCH OBJEKTŮ

Stavební objekt 140 není k datu uzavření této Dohody o převzetí stavby finančně uzavřen. Po finančním ukončení jednotlivých stavebních objektů bude konečná výše jejich pořizovací hodnoty sdělena Městu samostatným přípisem, a to pro účely majetkové evidence. Ve smyslu ustanovení § 28 odst. 5 zákona č. 563/1991 Sb., o účetnictví, účtuje o tomto technickém zhodnocení majetku Města ŘSD jako předávající a odepisuje jej v souladu s účetními metodami.

VI. VLASTNICKÉ VZTAHY

Vlastnické právo k dokončené části stavebního objektu 140 - sjezd náleží Městu na základě ustanovení § 38 zákona č. 13/1997 Sb. Majetkoprávní vypořádání pozemků (jejich částí), na kterých jsou stavby stavebních objektů umístěny a se kterými je ŘSD ČR příslušné hospodařit jako s majetkem státu, bude provedeno rovněž v souladu s tímto ustanovením samostatným právním jednáním a bude zahájeno bez zbytečného odkladu po uzavření této dohody.

VII. NÁKLADY A POPLATKY

Veškeré náklady spojené s realizací sjezdu hradí investor.

VIII. PLATNOST

Tato dohoda o převzetí části stavebního objektu 140 nabývá platnosti dnem jejího podpisu oběma účastníky dohody a účinnosti dnem zveřejnění v registru smluv.

Platnost této dohody o převzetí stavby je podmíněna připojením doložky potvrzující splnění podmínek uložených z. č. 128/2000 Sb., o obcích v platném znění.

IX. ZÁVĚREČNÁ USTANOVENÍ

Tato dohoda stvrzuje, že přejímací řízení ohledně uvedené části SO 140 – sjezd, včetně všech jejích součástí a příslušenství je zcela ukončeno a tato dohoda představuje v této věci konečné vypořádání zásahu předávajícího (ŘSD) do majetku přejímajícího (Město).

Účastníci berou na vědomí, že dohoda o převzetí stavby bude uveřejněna v registru smluv zřízeném podle zákona č. 340/2015 Sb., o registru smluv, ve znění pozdějších předpisů. Smluvní strany prohlašují, že tato dohoda o převzetí stavby neobsahuje údaje, které tvoří předmět jeho obchodního tajemství podle § 504 zákona č. 89/2012 Sb., občanský zákoník, ve znění pozdějších předpisů.

Účastníci smluvního ujednání po jeho přečtení výslovně prohlašují, že dohoda o převzetí části stavebního objektu byla sepsána podle jejich pravé a svobodné vůle, nikoliv v tísní a za nápadně nevýhodných podmínek a že je prostá omylu. Na důkaz toho připojují své podpisy.

Tato dohoda byla sepsána v šesti stejnopisech s platností originálu.


V *Pavlovicích*, dne *11. 8. 2022*

V Praze, dne *- 7 -09- 2022*

Město Smiřice

Ředitelství silnic a dálnic ČR

**SO 140 - PŘELOŽKA SILNICE III/3089
SITUACE, M 1:1 000**

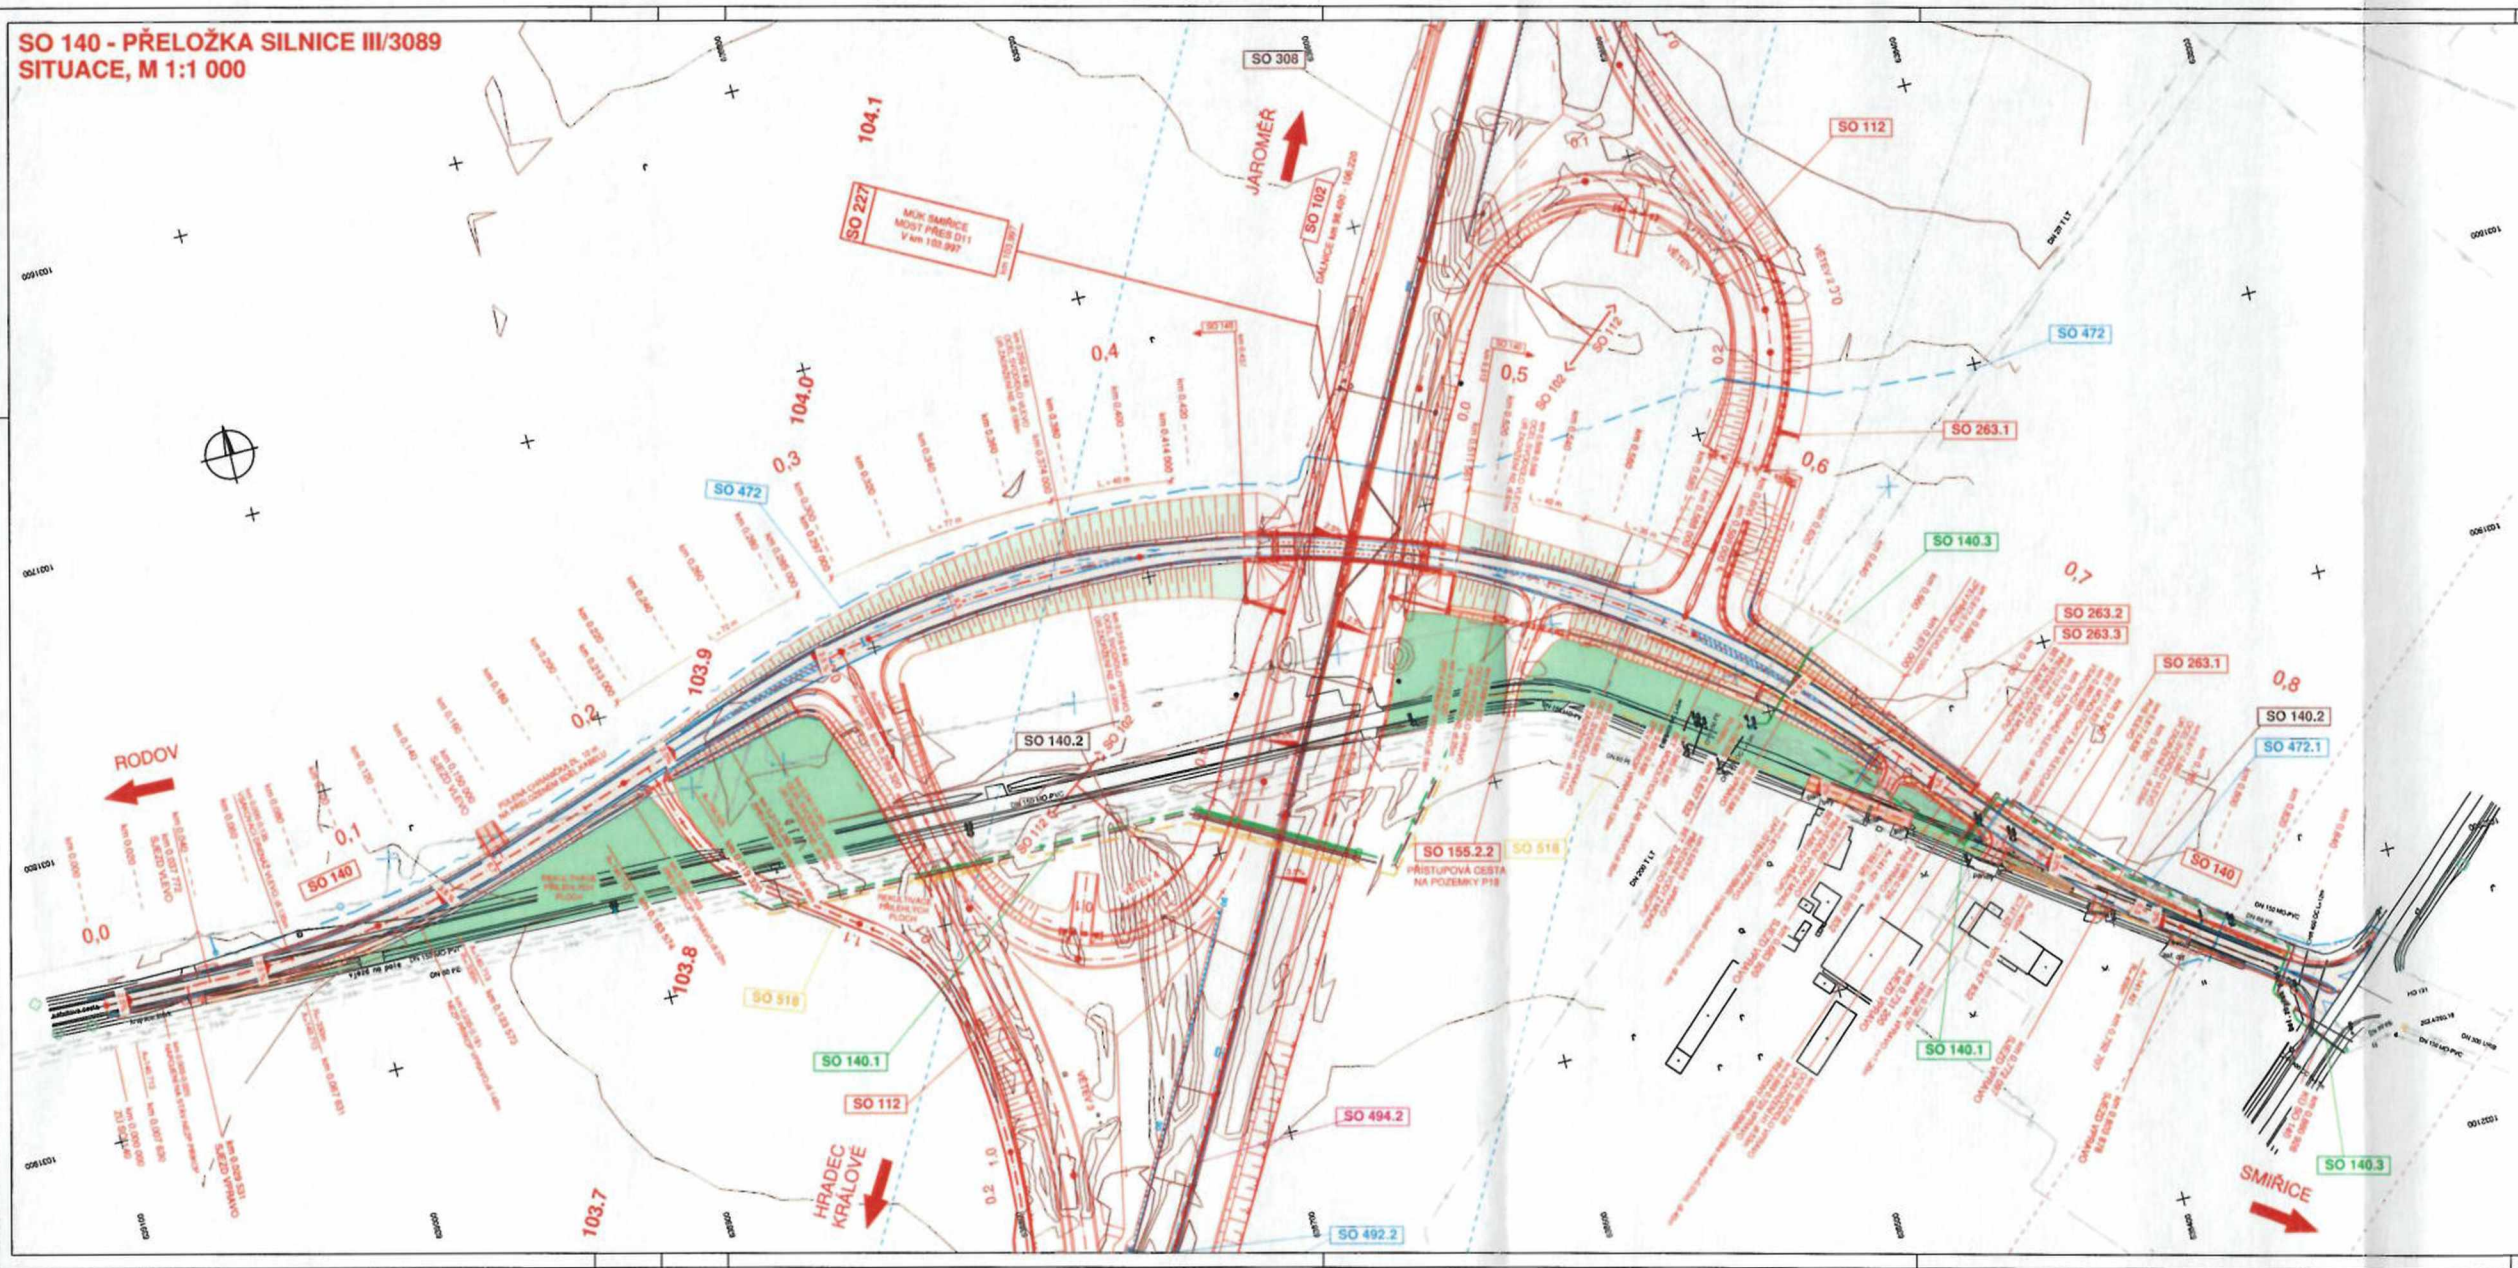

Číslo akce	Číslo výkresu	datum	podpis

Souřadnicový systém: S-JTDC
Výškový systém: Šp

Název stavby:	D11 1106 HRADEC KRÁLOVÉ - SMÍŘICE	Číslo výkresu:	SO 140
---------------	-----------------------------------	----------------	--------

Objednatel stavby:	 Ředitelství silnic a dálnic ČR Na Parkovi 546/50, 140 00 Praha 4	Realizátor:	
Kontroluje:		Podpis:	

Zhotovitel stavby:	<p>Společnost EUROVIA - Metrostav - SWIETELSKÝ, D1106 Hradec Králové - Smířice EUROVIA CS, a.s., oddělení závodní oblast Čechy střed, závod Čechy východ, Pátická 498, 503 41 Hradec Králové - Poučkov</p> <p>EUROVIA CS, a.s. Národní 133/10, Nové Město, 110 00 Praha 1</p> <p>Metrostav infrastructure, a.s. Koželežská 2246/5, 160 00 Praha 8</p> <p>SWIETELSKÝ stavební s.r.o., oddělení závodní oblast Čechy východ K Sílu 1143,393 01 Pohřbinov</p>	Realizátor:	
Kontroluje:		Podpis:	

Koordinátor RDS:	V-CON, s.r.o. Vašurova 505/17 460 07 Lborec 3	Realizátor:	
Kontroluje:		Podpis:	

	Výkres:			
	Techn. kontrola:			
Název SO:	Přeložka silnice III/3089			
	Příloha:	SITUACE	2	
Zhotovitel:				