

Číslo smlouvy CETIN: VPIC/MS/2022/00125
Číslo smlouvy Stavebníka:

SAP S/4 Hana: 8030003556
Registr smluv: ANO

Elektronický podpis - 18.8.2022
Certifikát autora podpisu :
Jméno : Ing. Pavel Volf
Vydal : PostSignum Qualified CA 4
Platnost do : 14.4.2023 08:33:21-000 +02:00

**SMLOUVA O REALIZACI PŘEKLÁDKY
SÍŤE ELEKTRONICKÝCH KOMUNIKACÍ
č. VPIC/MS/2022/00125**

mezi

CETIN a.s.

a

Město Šumperk

Číslo smlouvy CETIN: VPIC/MS/2022/00125
Číslo smlouvy Stavebníka:

SAP S/4 Hana: 8030003556
Registr smluv: ANO

CETIN a.s.

se sídlem Českomoravská 2510/19, Libeň, 190 00 Praha 9
IČO: 04084063
DIČ: CZ04084063
zapsaná v obchodním rejstříku vedeném u Městského soudu v Praze pod sp. zn. B 20623
zastoupená dle pověření [REDACTED]
bankovní spojení: PPF banka a.s.
číslo účtu: 2019160003/6000
(dále jen „**CETIN**“)

a

Město Šumperk, zastoupené MěÚ Šumperk, odborem RÚI

se sídlem náměstí Míru 1, Šumperk 787 01
IČO: 00303461
DIČ: CZ00303461
zastoupené Ing. Pavlem Volfem, vedoucím odboru RÚI
(dále jen „**Stavebník**“)

CETIN a Stavebník dále společně označováni jako „**Smluvní strany**“ a jednotlivě jako „**Smluvní strana**“,

uzavřely níže uvedeného dne, měsíce a roku dle ustanovení § 1746 odst. 2 zákona č. 89/2012 Sb., občanský zákoník, v účinném znění (dále jen „**občanský zákoník**“) a dle ustanovení § 104 odst. 17 zákona č. 127/2005 Sb., o elektronických komunikacích a o změně některých souvisejících zákonů, v účinném znění (dále jen „**Zákon o elektronických komunikacích**“) tuto

Smlouvu o realizaci překládky sítě elektronických komunikací
(dále jen „**Smlouva**“)

DEFINICE

Výrazy označené ve Smlouvě počátečním velkým písmenem mají pro účely Smlouvy níže uvedený význam, není-li Smlouvou výslovně stanoveno jinak:

CTN je cenový a technický návrh, který je Přílohou č. 1 Smlouvy;

Překládka je stavba v k.ú. Horní Temenice spočívající ve změně trasy komunikačního vedení SEK ve vlastnictví společnosti CETIN, jejíž rozsah je specifikován v CTN;

Projekt je realizační projektová dokumentace Překládky;

Příprava Překládky jsou přípravné činnosti s Překládkou související, nezbytné pro vlastní realizaci Překládky, a to zpracování CTN, zpracování Projektu a další činnosti uvedené v odst. 4.1 písmeno (a) Smlouvy;

Předpoklady pro realizaci Překládky mají význam uvedený v odst. 3.2 Smlouvy;

SEK je síť elektronických komunikací, kterou se rozumí přenosové systémy, popřípadě spojovací nebo směrovací zařízení a jiné prostředky, včetně prvků sítě, které nejsou aktivní, které umožňují přenos signálů po vedení, rádiovými, optickými nebo jinými

Číslo smlouvy CETIN: VPIC/MS/2022/00125
Číslo smlouvy Stavebníka:

SAP S/4 Hana: 8030003556
Registr smluv: ANO

elektromagnetickými prostředky, včetně družicových sítí, pevných sítí s komutací okruhů nebo paketů a mobilních zemských sítí, sítí pro rozvod elektrické energie v rozsahu, v jakém jsou používány pro přenos signálů, sítí pro rozhlasové a televizní vysílání a sítí kabelové televize, bez ohledu na druh přenášené informace;

Vyjádření o existenci SEK je „*Vyjádření o existenci sítě elektronických komunikací společnosti CETIN a.s.*“ ze dne 10.05.2021 vydané pod čj. 651671/21, jehož nedílnou součástí jsou Všeobecné podmínky ochrany SEK společnosti CETIN, které si vyžádal a obdržel Stavebník;

„**Zákon o vyvlastnění**“ je zákon č. 184/2006 Sb., o odnětí nebo omezení vlastnického práva k pozemku nebo ke stavbě, v účinném znění.

1. ÚVODNÍ USTANOVENÍ

- 1.1 CETIN je vlastníkem SEK, jež má být přeložena na základě Smlouvy.
- 1.2 Stavebník dle Vyjádření o existenci SEK vyvolává Překládku dotčené části SEK dle ustanovení § 104 odst. 17 Zákona o elektronických komunikacích.
- 1.3 Překládka dle Smlouvy je vedena u společnosti CETIN pod označením „**VPIC_Horní Temenice_oprava propustku**“.

2. PŘEDMĚT SMLOUVY

- 2.1 Předmětem Smlouvy je závazek společnosti CETIN zajistit Překládku a s ní související záležitosti v rozsahu Projektu a za podmínek stanovených Smlouvou a závazek Stavebníka, který Překládku vyvolal, společnosti CETIN uhradit všechny nezbytné náklady spojené s Překládkou, které by společnosti CETIN nevznikly, kdyby Překládka nebyla Stavebníkem vyvolána.

3. PŘEKLÁDKA A JEJÍ PODMÍNKY

- 3.1 Překládka bude realizována v rozsahu (územním a stavebnětechnickém) a na nemovitostech specifikovaných v CTN.
- 3.2 Předpoklady (podmínky) pro realizaci Překládky jsou:
 - (a) zajištění pravomocného územního rozhodnutí – rozhodnutí o umístění stavby Překládky a předání společnosti CETIN takového pravomocného rozhodnutí o umístění stavby nebo územního souhlasu Překládky, včetně jeho dokladové části,
 - (b) zajištění práv k užívání Překládkou dotčených nemovitostí, a to uzavřením smlouvy o smlouvě budoucí o zřízení služebnosti s vlastníky Překládkou dotčených nemovitostí nebo vyvlastnění takového práva.(vše dále jen „**Předpoklady pro realizaci Překládky**“).
- 3.3 Společnost CETIN není povinna zahájit realizaci Překládky dříve, než jsou zajištěny Předpoklady pro realizaci Překládky; bez zajištění Předpokladů pro realizaci Překládky nebude Překládka realizována.
- 3.4 Vlastníkem SEK, přeložené na základě Smlouvy, zůstává společnost CETIN.

Číslo smlouvy CETIN: VPIC/MS/2022/00125
Číslo smlouvy Stavebníka:

SAP S/4 Hana: 8030003556
Registr smluv: ANO

3.5 Společnost CETIN je oprávněna realizací Překládky pověřit jinou osobu. Je-li realizací Překládky a/nebo jednotlivými úkony Překládky pověřena jiná osoba, odpovídá společnost CETIN Stavebníkovi tak, jako by Překládku realizovala sama.

4. ZÁVAZKY SMLUVNÍCH STRAN

4.1 Společnost CETIN se zavazuje

(a) před realizací Překládky:

- (i) zajistit zpracování Projektu,
- (ii) podat žádost o vydání územního rozhodnutí – rozhodnutí o umístění stavby Překládky a učinit nezbytné kroky směřující k vydání rozhodnutí o umístění stavby Překládky,
- (iii) pokusit se uzavřít smlouvu o smlouvě budoucí o zřízení služebnosti a/nebo jinou smlouvu s vlastníky Překládkou dotčených nemovitostí, tzn. prokazatelně učinit vlastníkům Překládkou dotčených nemovitostí návrh takové smlouvy.

(b) po realizaci Překládky:

- (i) zajistit pro své potřeby dokumentaci skutečného provedení Překládky; dokumentace skutečného provedení Překládky nebude dokumentací skutečného provedení s náležitostmi dle vyhlášky č. 499/2006 Sb., o dokumentaci staveb, v účinném znění;
- (ii) zajistit vyhotovení geometrického plánu s vyznačením rozsahu služebnosti k Překládkou dotčeným nemovitostem;
- (iii) zajistit uzavření smluv o zřízení služebnosti s vlastníky Překládkou dotčených nemovitostí a vklad služebnosti dle smluv o zřízení služebnosti s vlastníky Překládkou dotčených nemovitostí do katastru nemovitostí.

4.2 Stavebník se zavazuje, před realizací Překládky:

- (i) po splnění Předpokladů pro realizaci Překládky, nejdříve však jeden (1) měsíc od nabytí právní moci územního rozhodnutí – rozhodnutí o umístění stavby (Překládky), vyzvat písemně společnost CETIN k realizaci Překládky a oznámit společnosti CETIN stavební připravenost (dále jen „**Kvalifikovaná výzva**“).

4.3 Společnost CETIN se zavazuje zajistit realizaci Překládky do tří (3) měsíců ode dne, kdy bude splněna poslední z následujících podmínek:

- (a) společnosti CETIN je doručena Kvalifikovaná výzva;
- (b) Stavebník uhradil náklady na Přípravu Překládky dle odst. 6.1 písm. (a) Smlouvy.

4.4 Stavebník bere na vědomí, že mezi společnostmi CETIN a vlastníky Překládkou dotčených nemovitostí musí dojít s ohledem na ustanovení § 104 Zákona o elektronických komunikacích k úpravě vzájemných právních vztahů v podobě uzavření písemné smlouvy o budoucí smlouvě o zřízení služebnosti a po realizaci Překládky k uzavření smlouvy o zřízení služebnosti případně ke zřízení takového práva ve vyvlastňovacím řízení. Náhrady za zřízení služebností, které společnost CETIN vlastníkům Překládkou dotčených nemovitostí uhradí, bude Stavebník s ohledem na ustanovení § 104 odst. 17 Zákona o elektronických komunikacích povinen uhradit společnosti CETIN jako náklady vzniklé společnosti CETIN v souvislosti s Překládkou. Stejně tak bude Stavebník povinen uhradit společnosti CETIN náklady za uhrazení správních poplatků za vklad služebností do katastru nemovitostí, případně náklady vzniklé společnosti CETIN v souvislosti s vyvlastňovacím řízením.

Číslo smlouvy CETIN: VPIC/MS/2022/00125
Číslo smlouvy Stavebníka:

SAP S/4 Hana: 8030003556
Registr smluv: ANO

- 4.5 Stavebník se zavazuje poskytnout společnosti CETIN při uzavírání smluv o budoucí smlouvě o zřízení služebnosti a po realizaci Překládky při uzavírání smluv o zřízení služebnosti potřebnou součinnost.
- 4.6 Jakákoliv lhůta dle odst. 4.3 Smlouvy sjednaná k realizaci Překládky a/nebo sjednaná Smluvními stranami na základě Smlouvy se prodlužuje o dobu, po kterou je v prodlení Stavebník s plněním povinnosti dle Smlouvy a/nebo po kterou byla realizace Překládky přerušena nebo nemohla být zahájena z důvodu nikoliv na straně společnosti CETIN, a o další dobu, o kterou je lhůta k realizaci Překládky třeba prodloužit v důsledku prodlení Stavebníka.
- 4.7 Dnem ukončení realizace Překládky je den, kdy je Stavebníkovi doručeno na adresu uvedenou v hlavičce Smlouvy nebo na adresu elektronické pošty uvedenou v čl. 8 Smlouvy oznámení o ukončení realizace Překládky. Smluvní strany ujednaly a souhlasí, že oznámení dle předchozí věty budou považovat za doručené pátým (5.) dnem od odeslání oznámení na adresu uvedenou v hlavičce Smlouvy nebo na adresu elektronické pošty uvedenou v čl. 8 Smlouvy.

5. NÁKLADY SPOJENÉ S PŘEKLÁDKOU

- 5.1 Stavebník je dle ustanovení § 104 odst. 17 Zákona o elektronických komunikacích povinen nést náklady Překládky dotčeného úseku SEK, přičemž takovými náklady jsou všechny nezbytné náklady vlastníka SEK, které by mu nevznikly, kdyby Překládka nebyla Stavebníkem vyvolána.
- 5.2 Výše nákladů Překládky stanovených na základě CTN činí ke dni uzavření Smlouvy **209.139,- Kč** (slovy: dvě stě devět tisíc jedno sto třicet devět korun českých). Specifikace těchto nákladů je uvedena v CTN. Stavebník bere na vědomí, že tato výše nákladů byla stanovena před vyhotovením Projektu na základě měrných nákladů společnosti CETIN (tj. je pouze orientační). Překládka dle Zákona o elektronických komunikacích je mimo předmět daně z přidané hodnoty.
- 5.3 Výše nákladů Překládky bude stanovena po vyhotovení Projektu, na jeho základě (dále jen „**Náklady Překládky stanovené na základě Projektu**“). Společnost CETIN do jednoho (1) měsíce od nabytí právní moci územního rozhodnutí – rozhodnutí o umístění stavby (Překládky) oznámí Stavebníkovi výši Nákladů Překládky stanovených na základě Projektu a ve stejné lhůtě předloží Stavebníkovi Projekt.
- 5.4 V případě, že v souvislosti s realizací Překládky společnosti CETIN vzniknou další nezbytné náklady na Překládku, které nejsou vyčísleny v odst. 5.2 Smlouvy, Stavebník se zavazuje je společnosti CETIN uhradit, za předpokladu, že nebudou zahrnuty v Nákladech Překládky stanovených na základě Projektu.

Může se jednat zejména, nikoliv však výlučně o:

- (a) náklady na náhrady za omezení vlastnického práva vlastníků Překládkou dotčených nemovitostí dle uzavřených smluv o služebnosti a/nebo dle pravomocného rozhodnutí příslušného vyvlastňovacího úřadu o omezení vlastnického práva zřízením služebnosti rozhodnutím,
- (b) náklady související se zrušením a následným výmazem služebnosti (vážnoci na nemovitostech dotčených původní, překládanou SEK) z katastru nemovitostí,
- (c) náklady na náhrady za omezené užívání lesního a půdního fondu včetně nákladů na vypracování výpočtu,
- (d) hydrogeologický, geologický, dendrologický a ostatní odborné posudky zpracované subjekty k tomu určenými,

Číslo smlouvy CETIN: VPIC/MS/2022/00125
Číslo smlouvy Stavebníka:

SAP S/4 Hana: 8030003556
Registr smluv: ANO

- (e) náklady na koordinační výkresy, povodňové plány a zaměření, vyžadované dotčenými subjekty,
- (f) náklady na identifikaci parcel,
- (g) náklady na správní poplatky dle zákona č. 634/2004 Sb. o správních poplatcích, v účinném znění, které vzniknou společnosti CETIN v důsledku získávání potřebných správních rozhodnutí – povolení, které jsou nezbytné k realizaci Překládky,
- (h) náklady související se zvláštním užíváním veřejného prostranství, vyměřené v souvislosti s realizací Překládky podle zákona č.565/1990 Sb., o místních poplatcích v účinném znění,
- (i) náklady související se zvláštním užíváním dle ustanovení § 25 zákona č. 13/1997 Sb., o pozemních komunikacích, v účinném znění,
- (j) náklady na peněžité plnění plynoucí z nájemních smluv, jejichž uzavření je nutné pro realizaci Překládky,
- (k) náklady související s majetkovými újmami, způsobenými na zemědělských plodinách v souvislosti s realizací Překládky,
- (l) náklady na ochranu komunikačních vedení a zařízení před přepětím a nadproudem, včetně odborného výpočtu a návrhu,
- (m) náklady související se záchranným archeologickým dohledem.

5.5 Výše nákladů na Překládku, bez ohledu na to, zda se jedná o náklady Překládky stanovené na základě CTN nebo o Náklady Překládky stanovené na základě Projektu se změní písemným oznámením společnosti CETIN o změně výše nákladů na Překládku doručeným Stavebníkovi (dále jen „**Oznámení o změně výše nákladů**“). Společnost CETIN je oprávněna Oznámení o změně výše nákladů učinit v každém kalendářním roce, ve kterém je Smlouva účinná, vždy však pouze jednou (1) za příslušný kalendářní rok. Společnost CETIN není povinna za trvání účinnosti Smlouvy učinit žádné Oznámení o změně výše nákladů.

6. PLATEBNÍ PODMÍNKY

6.1 Náklady spojené s Překládkou ve výši skutečně provedených prací a skutečně vynaložených nákladů dle odst. 5.3 a/nebo odst. 5.5 Smlouvy je Stavebník povinen uhradit na základě jednotlivých daňových dokladů (dále jen „**Faktura**“). Faktury budou společností CETIN vystaveny takto:

- (a) Faktura za Přípravu Překládky ve výši **63.086,- Kč** (slovy: šedesát tři tisíc osmdesát šest korun českých) bude společností CETIN vystavena do patnácti (15) dnů od předložení Projektu Stavebníkovi dle odst. 5.3 Smlouvy,
- (b) Faktura na doplatek nákladů souvisejících s Překládkou do patnácti (15) dnů od ukončení realizace Překládky dle odst. 4.7 Smlouvy.

6.2 Náklady společnosti CETIN uvedené v odst. 5.4 Smlouvy budou hrazeny Stavebníkem odděleně na základě samostatných Faktur vystavených společností CETIN.

6.3 Jakoukoliv Fakturu vystavenou společností CETIN dle Smlouvy a v souladu se Smlouvou je Stavebník povinen uhradit ve lhůtě třiceti (30) dnů ode dne doručení Faktury.

6.4 Faktury budou Stavebníkovi zasílány na adresu uvedenou v hlavičce Smlouvy.

6.5 Náklady dle Smlouvy budou Stavebníkem hrazeny na účet společnosti CETIN uvedený v hlavičce Smlouvy, pokud nebude Fakturou vystavenou společností CETIN stanoveno jinak.

Číslo smlouvy CETIN: VPIC/MS/2022/00125
Číslo smlouvy Stavebníka:

SAP S/4 Hana: 8030003556
Registr smluv: ANO

6.6 Stavebník se dostane do prodlení s uhrazením Faktury, pokud řádně a v souladu se Smlouvou účtovaná částka nebude nejpozději poslední den splatnosti Faktury připsána ve prospěch účtu společnosti CETIN.

7. SANKCE

7.1 Pro případ, že Stavebník bude v prodlení s úhradou některé částky, k jejíž úhradě je dle Smlouvy povinen, je povinen uhradit společnosti CETIN smluvní pokutu ve výši 0,3 % z dlužné částky za každý započatý den prodlení.

7.2 Smluvní pokuta je splatná do deseti (10) dnů ode dne doručení písemné výzvy příslušné Smluvní straně k její úhradě.

7.3 Zaplacením smluvní pokuty dle Smlouvy není dotčen nárok společnosti CETIN na náhradu skutečné škody a ušlého zisku v celém rozsahu způsobené škody.

8. KONTAKTNÍ A ODPOVĚDNÉ OSOBY SMLUVNÍCH STRAN

8.1 Za společnost CETIN:

ve věcech smluvních: [REDACTED]
funkce: specialista pro výstavbu sítě – překládky SEK
[REDACTED]

ve věcech technických [REDACTED]
funkce: specialista pro výstavbu sítě
[REDACTED]

8.2 Za Stavebníka:

ve věcech smluvních: Ing. Pavel Volf
funkce: vedoucí odboru RÚI
[REDACTED]

ve věcech technických: Ing. Oto Sedlář
funkce: vedoucí oddělení investic
[REDACTED]

9. ODSTOUPENÍ OD SMLOUVY

9.1 Společnost CETIN je oprávněna, aniž by tím omezila jakákoli svá jiná práva nebo možnosti nápravy dle Smlouvy, odstoupit od Smlouvy v případech stanovených v odst. 9.2 Smlouvy tím, že doručí Stavebníkovi písemné oznámení o odstoupení. Odstoupení je účinné okamžikem jeho doručení Stavebníkovi, není-li v odstoupení stanoveno pozdější datum jeho účinnosti.

9.2 Dostane-li se Stavebník do prodlení s úhradou jakékoliv platby dle Smlouvy a toto prodlení trvá déle než třicet (30) dnů, je společnost CETIN oprávněna od Smlouvy odstoupit.

9.3 Odstoupí-li společnost CETIN dle odst. 9.2 Smlouvy, je Stavebník povinen uhradit společnosti CETIN veškeré náklady společnosti CETIN již vzniklé v souvislosti s plněním ze Smlouvy.

Číslo smlouvy CETIN: VPIC/MS/2022/00125
Číslo smlouvy Stavebníka:

SAP S/4 Hana: 8030003556
Registr smluv: ANO

- 9.4 Stavebník je oprávněn od Smlouvy odstoupit do 30 dnů od doručení písemného oznámení dle Čl. 5 bodu 5.3 této smlouvy v případě, že výše Nákladů Překládky stanovených na základě Projektu bude vyšší o více jak 10 % než výše nákladů Překládky stanovených na základě CTN.
- 9.5 Odstoupí-li Stavebník od Smlouvy dle odst. 9.4 Smlouvy, je Stavebník povinen uhradit společnosti CETIN veškeré náklady společnosti CETIN již vzniklé v souvislosti s plněním ze Smlouvy.
- 9.6 Pokud ve Smlouvě není výslovně stanoveno jinak, Smluvní strany sjednávají, že odstoupit od Smlouvy lze pouze způsobem a z důvodů stanovených ve Smlouvě, čímž Smluvní strany výslovně vylučují příslušná ustanovení občanského zákoníku, která upravují možnosti odstoupení od Smlouvy.
- 9.7 Odstoupením od Smlouvy nezanikají zejména případné nároky Smluvních stran na zaplacení úroků z prodlení, smluvních pokut, náhradu škody a dalších nákladů vzniklých na základě Smlouvy či v souvislosti s ní; dále nezanikají ustanovení Smlouvy, která vzhledem ke své povaze mají trvat i po ukončení Smlouvy.

10. ROZVAZOVACÍ PODMÍNKA

- 10.1 Kvalifikovaná výzva musí být doručena společnosti CETIN nejpozději do dvou (2) let od uzavření Smlouvy. Marné uplynutí této lhůty je rozvazovací podmínkou platnosti a účinnosti Smlouvy dle ustanovení § 548 odst. 2 občanského zákoníku.
- 10.2 Smlouva zanikne prvním dnem následujícím po uplynutí dvou (2) let od uzavření Smlouvy, aniž by v této lhůtě byla společnosti CETIN doručena řádná Kvalifikovaná výzva učiněná za splnění podmínek uvedených v odst. 4.2 Smlouvy.
- 10.3 Zanikne-li Smlouva rozvazovací podmínkou, je Stavebník povinen uhradit společnosti CETIN veškeré náklady společnosti CETIN již vzniklé v souvislosti s plněním Smlouvy do doby zániku Smlouvy rozvazovací podmínkou.
- 10.4 Zánikem Smlouvy touto rozvazovací podmínkou nezanikají případné nároky Smluvních stran na zaplacení úroků z prodlení, smluvních pokut, náhradu škody a dalších nákladů vzniklých na základě Smlouvy či v souvislosti s ní; dále nezanikají ustanovení Smlouvy, která vzhledem ke své povaze mají trvat i po zániku Smlouvy.

11. OCHRANA OSOBNÍCH ÚDAJŮ

- 11.1 Za účelem plnění práv a povinností vyplývajících ze Smlouvy nebo vzniklých v souvislosti se Smlouvou si Smluvní strany navzájem předávají nebo mohou předávat osobní údaje (dále jen „Osobní údaje“) ve smyslu čl. 4 odst. 1 Nařízení Evropského parlamentu a Rady (EU) č. 2016/679 ze dne 27. dubna 2016, o ochraně fyzických osob v souvislosti se zpracováním osobních údajů a o volném pohybu těchto údajů a o zrušení směrnice 95/46/ES (obecné nařízení o ochraně osobních údajů) (dále jen „GDPR“) subjektů údajů, kterými jsou zejména zástupci, zaměstnanci nebo zákazníci druhé Smluvní strany či jiné osoby pověřené druhou Smluvní stranou k výkonu či plnění práv a povinností vyplývajících ze Smlouvy nebo vzniklých v souvislosti se Smlouvou. Přejímající Smluvní strana je tak vzhledem k předávaným Osobním údajům v pozici správce.
- 11.2 Účelem předání Osobních údajů je plnění Smlouvy. Smluvní strany prohlašují, že předávané Osobní údaje budou zpracovávat pouze k naplnění tohoto účelu, a to v souladu s platnými právními předpisy, zejména v souladu s GDPR.

Číslo smlouvy CETIN: VPIC/MS/2022/00125
Číslo smlouvy Stavebníka:

SAP S/4 Hana: 8030003556
Registr smluv: ANO

- 11.3 Smluvní strany prohlašují, že pro předání Osobních údajů druhé Smluvní straně disponují platným právním titulem v souladu s čl. 6 odst. 1 GDPR.
- 11.4 Smluvní strany berou na vědomí, že za účelem plnění Smlouvy může docházet k předání Osobních údajů z přejímající Smluvní strany třetí osobě, zejména osobě, prostřednictvím které přejímající Smluvní strana vykonává či plní práva a povinnosti vyplývající ze Smlouvy nebo vzniklá v souvislosti se Smlouvou. Za plnění povinností ze Smlouvy se považuje zejména provádění Překládky a s ní souvisejících záležitostí v rozsahu a za podmínek stanovených Smlouvou.
- 11.5 Předávající Smluvní strana zajistila nebo zajistí splnění veškerých zákonných podmínek nezbytných pro předání Osobních údajů vůči subjektům údajů, zejména informuje subjekty údajů o skutečnosti, že došlo k předání konkrétních Osobních údajů přejímající Smluvní straně, a to za účelem plnění Smlouvy. V případě, že přejímající Smluvní stranou je společnost CETIN, předávající Smluvní strana seznámí subjekty údajů rovněž i s podmínkami zpracování Osobních údajů, včetně rozsahu zvláštních práv subjektu údajů, které jsou uvedeny v Zásadách zpracování osobních údajů dostupných na adrese <https://www.cetin.cz/zasady-ochrany-osobnich-udaju>. Splnění povinností uvedené v tomto odstavci je předávající Smluvní strana povinna přejímající Smluvní straně na výzvu písemně doložit.

12. ZÁVĚREČNÁ USTANOVENÍ

- 12.1 Smlouva nabývá platnosti dnem jejího uzavření a účinnosti dnem následujícím po dni jejího uveřejnění dle zákona č. 340/2015 Sb., o zvláštních podmínkách účinnosti některých smluv, uveřejňování těchto smluv a o registru smluv (zákon o registru smluv), v účinném znění (dále jen „**Zákon o registru smluv**“). Stavebník se zavazuje nejpozději do dvaceti (20) dnů od uzavření Smlouvy uveřejnit její obsah a tzv. metadata a splnit další povinnosti v souladu se Zákonem o registru smluv. Stavebník se zavazuje doručit společnosti CETIN potvrzení o uveřejnění Smlouvy dle Zákonu o registru smluv vydané správcem registru smluv nejpozději následující den po jeho obdržení. Nebude-li Smlouva uveřejněna v souladu se Zákonem o registru smluv ani do tří (3) měsíců od jejího uzavření, zavazuje se Stavebník uzavřít se společností CETIN novou smlouvu, která svým obsahem bude hospodářsky odpovídat znění Smlouvy (příčemž určení lhůt, dob a termínů bude odpovídat tomuto principu a časovému posunu), a to do sedmi (7) dnů od doručení výzvy společnosti CETIN Stavebníkovi. Ujednání tohoto odstavce nabývá účinnosti dnem uzavření Smlouvy.
- 12.2 Vztahy ze Smlouvy vyplývající i vztahy Smlouvou neupravené se řídí právním řádem České republiky, zejména občanským zákoníkem.
- 12.3 Písemným stykem či pojmem „**písemně**“ se pro účely Smlouvy rozumí předání zpráv jedním z těchto způsobů:
- (a) v listinné podobě;
 - (b) prostřednictvím datové schránky, přičemž doručovaný dokument musí být podepsán zaručeným elektronickým podpisem podepisující osoby dle zákona č. 297/2016 Sb., o službách vytvářejících důvěru pro elektronické transakce, ve znění pozdějších předpisů (dále jen „**Zaručený elektronický podpis**“);
 - (c) e-mailovou zprávou opatřenou Zaručeným elektronickým podpisem;
 - (d) e-mailovou zprávou zaslou na adresu kontaktních osob, tak jak jsou specifikovány v čl. 8 Smlouvy.

Číslo smlouvy CETIN: VPIC/MS/2022/00125
Číslo smlouvy Stavebníka:

SAP S/4 Hana: 8030003556
Registr smluv: ANO

Smluvní strany ujednaly, že pro případ změny Smlouvy dle odst. 12.7 Smlouvy, věta první a pro případ odstoupení od Smlouvy se nepoužije způsob uvedený pod písmeny (c) a (d).

- 12.4 Smluvní strany ujednaly, že Smlouvu uzavřou prostřednictvím elektronických prostředků na dálku; Smlouva je uzavřena doručením Smlouvy opatřené Zaručeným elektronickým podpisem oprávněných osob obou Smluvních stran druhé Smluvní straně prostřednictvím datové schránky.
- 12.5 Smluvní strany se zavazují vyvinout maximální úsilí k odstranění vzájemných sporů, vzniklých na základě Smlouvy nebo v souvislosti se Smlouvou, a k jejich vyřešení zejména prostřednictvím jednání odpovědných osob nebo jiných pověřených subjektů. Nedohodnou-li se Smluvní strany na způsobu řešení vzájemného sporu, má každá ze Smluvních stran právo uplatnit svůj nárok u příslušného soudu České republiky.
- 12.6 Smluvní strany si nepřejí, aby nad rámec ustanovení Smlouvy byla jakákoliv práva a povinnosti dovozovány z dosavadní či budoucí praxe zavedené mezi Smluvními stranami či zvyklostí zachovávaných obecně či v odvětví týkajícím se předmětu plnění Smlouvy, ledaže je ve Smlouvě výslovně sjednáno jinak. Vedle shora uvedeného si Smluvní strany potvrzují, že si nejsou vědomy žádných dosud mezi nimi zavedených obchodních zvyklostí či praxe.
- 12.7 Smlouva může být měněna pouze písemně, a to právními jednáními Smluvních stran výslovně označenými za dodatky ke Smlouvě s podpisy osob oprávněných jednat za Smluvní strany na téže listině; změna jinou formou je vyloučena. Smluvní strany ujednaly a souhlasí, že ujednání věty předchozí, část za středníkem se neuplatní pro případ Oznámení o změně výše nákladů dle odst. 5.5 Smlouvy.
- 12.8 Smluvní strany se dohodly na vyloučení aplikace následujících ustanovení občanského zákoníku:
- § 557;
 - § 1767 odst. 2;
 - § 1740 odst. 2 druhá věta a odst. 3; a
 - § 1743.
- 12.9 Smluvní strany na sebe v souladu s § 1765 odst. 2 občanského zákoníku přebírají nebezpečí změny okolností.
- 12.10 S odkazem na příslušná ustanovení občanského zákoníku, zejména ustanovení § 1881 a § 1895 občanského zákoníku, není Stavebník oprávněn převést či postoupit Smlouvu ani jakákoli svá práva nebo povinnosti ze Smlouvy nebo z její části třetí osobě bez předchozího písemného souhlasu společnosti CETIN.
- 12.11 Smlouva obsahuje úplné ujednání o předmětu Smlouvy a všech náležitostech, které Smluvní strany měly a chtěly ve Smlouvě ujednat, a které považují za důležité pro závaznost Smlouvy. Žádný projev Smluvních stran učiněný při jednání o Smlouvě ani projev učiněný po uzavření Smlouvy nesmí být vykládán v rozporu s výslovnými ustanoveními Smlouvy a nezakládá žádný závazek žádné ze Smluvních stran.
- 12.12 Smluvní strany souhlasí a potvrzují si, že údaje uvedené ve Smlouvě nejsou předmětem obchodního tajemství a zároveň nejsou informacemi požívajícími ochrany důvěrnosti majetkových poměrů.

Číslo smlouvy CETIN: VPIC/MS/2022/00125
 Číslo smlouvy Stavebníka:

SAP S/4 Hana: 8030003556
 Registr smluv: ANO

12.13 Společnost CETIN přijala a dodržuje interní korporátní compliance program navržený tak, aby byl zajištěn soulad činnosti společnosti CETIN s platnými a účinnými právními předpisy, pravidly etiky a morálky, a zahrnující opatření, jejichž cílem je předcházení a odhalování porušování uvedených předpisů a pravidel (program Corporate Compliance - <https://www.cetin.cz/corporate-compliance>).

Stavebník (a jakákoliv fyzická nebo právnická osoba, která s ním spolupracuje a kterou využívá pro plnění povinností z této Smlouvy nebo v souvislosti s jejím uzavřením a realizací, tj. pracovníci, zástupci nebo externí spolupracovníci) ctí a dodržuje platné a účinné právní předpisy včetně mezinárodních smluv, základní morální a etické principy. Stavebník odmítá jakékoliv deliktní jednání a tohoto se zdržuje. Stavebník prohlašuje, že podle jeho nejlepšího vědomí a svědomí on ani žádný jeho pracovník, zástupce nebo externí spolupracovník neporušili v souvislosti s uzavřením této Smlouvy žádný platný a účinný právní předpis. Stavebník prohlašuje, že jeho činnost je legální a veškeré jeho prostředky pocházejí výhradně z legálních zdrojů.

Stavebník je povinen činit veškerá náležitá opatření a vyvíjet co největší úsilí, aby zabránil tomu, že on nebo jakýkoli jeho pracovník, zástupce nebo externí spolupracovník poruší v souvislosti s realizací této Smlouvy jakýkoliv platný a účinný právní předpis.

Aniž by byla dána jakákoliv souvislost s předmětem činnosti dle této Smlouvy, Stavebník prohlašuje, že uplatňuje a bude uplatňovat veškerá náležitá opatření a že vyvíjí a bude vyvíjet co největší úsilí, aby v rámci jeho činnosti nebo zájmu nedošlo k jednání nebo situaci, která by způsobila takové významné ohrožení nebo narušení jeho reputace, jež by mohlo mít negativní dopad na reputaci s ním spolupracujících subjektů.

Vystupuje-li Stavebník pro společnost CETIN nebo jejím jménem, dává dodržování uvedených zásad najevo.

12.14 Smlouva je vyhotovena v elektronické podobě, v jednom (1) stejnopise.

12.15 Součástí Smlouvy jsou následující Přílohy:

Příloha č. 1 - CTN

Doložka

Smlouva se uzavírá v souladu s usnesením Rady města č.2034/20 ze dne 18.6.2020.

CETIN:

Stavebník:

V Ostravě dne

V Šumperku _____ dne _____

CETIN a.s.

Manažer, PPS region Morava sever

Město Šumperk

Ing. Pavel Volf
 vedoucí odboru strategického rozvoje,
 územního plánování a investic

CETIN a.s.
Českomoravská 2510/19, 190 00 Praha 9 - Libeň

Technické řešení I.

INVESTIČNÍ AKCE

Kategorie AN – Přístupová síť
Podkategorie VPI – metalické kabelové síť
Číslo SAP
Číslo interní
Schvalování akce 2-kolové schvalování
Název

VPIC_Horní Temenice_oprava propustku

Budoucí uživatel NO-OS Šumperk

Zpracovatel 

Předkladatel Vegacom a.s.

Schvaluje

Obsah:

1 Souhrnná zpráva

- 1.1 Základní údaje
- 1.2 Účel stavby

2 Technická zpráva

- 2.1 Vstupní podklady
- 2.2 Navrhované řešení
- 2.3 Popis tras
- 2.4 Použitá technologie
- 2.5 Použité předpisy
- 2.6 Koordinace
- 2.7 Ostatní

3 Podmiňující a související stavby

4 Vyjádření a záznamy

1. Souhrnná zpráva**1.1 Základní údaje****Identifikační údaje**

Název:	VPIC_Horní Temenice_oprava propustku
Kategorie:	AN - Přístupová síť
Podkategorie:	VPI – Optická a metal. kab síť
Typ investice:	
Důvod 1:	
Číslo interní:	
Prvek SPP:	
ABC:	
HOST:	
ATÚ:	

Kapacitní údaje

		Průměrný náklad na:
100800_Délka HDPE trubek pro OK	0.000 km	kmp mk
100200_Délka metalických kabelů	0,042 km	kmk mk
100700_Délka nadzemní tratě	0 km	km vyk
100100_Délka párů v metalických kabelech	0,352 km	km kv
100300_Délka výkopů vč.podvrtů a přechodů	0.059 km	kmo kv
Páry vyvedené na hlavní rozvaděč ústř.	0 pár	b.j.
100400_Páry zakončené v účast. rozvaděčích	0 pár	
100900_Počet bytových domů	0 BD	
101100_Počet bytových jednotek v bytových domech	0 bj	
100500_Počet rodinných domů	0 RD	
100600_Počet bytových jednotek v rodinných domech	0 bj	

Požadavky:

Název polygonu: VPIC_Horní Temenice_oprava propustku

K akci nejsou evidovány žádné požadavky

Termíny:

Platnost ÚR od:	ÚR na přeložku zajistí CETIN.
Platnost ÚR do:	
Plánované zahájení přípravy:	
Plánované ukončení přípravy:	
Plánované zahájení realizace:	Pravděpodobně v 2023.
Plánované ukončení realizace:	
Nabídka k převímce (Plán):

1.2 Účel stavby:

Akce řeší přeložku sdělovacího vedení na ulici Bohdíkovská v Šumperku. V dané lokalitě dojde k rekonstrukci přejezdu vodního toku na stávajícím vedení společnosti CETIN. Územní rozhodnutí na přeložku vyhotoví CETIN.

2 Technická zpráva

2.1 Vstupní podklady:

Objednávka CETIN, podklady TEDO a situace projektu.

2.2 Navrhované řešení:

Z důvodu rekonstrukce mostku přes vodní tok Temenec je nutno přeložit trasu metalických kabelů PPFLE vedoucí přes vodní tok a také je nutno vymístit dělicí spojku a kabel vedený podél silnice a to z důvodu rozšíření stávající komunikace.

- Dojde ke zrušení stávající dělicí spojky. Kabel PPFLE 50XN0,8 bude odkopán a vytažen z chráničky pod vodním tokem do bodu 5. Kabel bude následně z bodu 5 protažen předchystanou chráničkou min. DN75 na západní stranu mostku a následně veden do bodu 3, kde bude instalována nová dělicí spojka. Do dělicí spojky budou zataženy kabely vedoucí severním směrem a nové kabely vedoucí do bodů 1 a 2. V bodě 1 bude na kabelu instalována nová rovná spojka. Z dělicí spojky bude veden nový kabel PPFLE 3XN do bodu 2. Od rušené dělicí spojky k objektu bude primárně využita stávající chránička, pouze v případě neprůchodnosti chráničky bude komunikace překopána. Kabel bude zakončen ve stávajícím rozvaděči a nebo naspojován u objektu, dle technických možností a přístupnosti rozvaděče.
- **Překop vodního toku pro demontáž stáv. kabelu PPFLE 50XN bude proveden pouze v případě, že nebude možno kabel vytáhnout z chráničky pod vodním tokem.**
- **Překládka je zakreslena do průběhu vedení CETIN, které bylo vytyčeno a zaměřeno stavebníkem.**
- **Stavebník zajistí přípravu dvou chrániček min. 2xDN75 do mostní konstrukce a to před požadavkem na realizaci překládky (překládka bude provedena až po možnosti protažení nového kabelu chráničkou v mostní konstrukci).**
- **Při realizaci je nutné koordinovat trasu a to i výškově s geodetem stavby (případně stavbyvedoucím), tak, aby byla trasa uložena dle norem CETIN od konečného terénu. Toto není možné v projektu určit, jelikož stavebníkem nebyly dodány „Z“ souřadnice a také nebylo zřejmé, v jakém stádiu výstavby bude překládka CETIN realizována (zda již dojde ke změně stáv. terénu stavbou).**
- **V rámci této akce budou prováděny montážní práce na vedení, které již zajišťuje telekomunikační provoz. Před započatím prací je nutno v dostatečném předstihu, minimálně 30dní před realizací, požádat o PEW pracovníky údržby kabelů.**

2.3 Popis tras

viz polohopis
VVN: ne
El. trakce: ne
Vodní toky: ne

2.4 Použitá technologie:

Spojky XAGA budou označeny Minimarkerem 3M , typ 1255.

2.5 Použité předpisy:

TD000002 – směrnice pro tvorbu dokumentace liniových staveb
TD000015 - Pořizování a poskytování dokumentace liniových staveb
TD000018 - Tvorba názvů rozvaděčů metalické přístupové sítě
TM000003 - TECHNICKÝ PROVOZ A ÚDRŽBA OPTICKÝCH KABELŮ A OCHRANNÝCH TRUBEK PRO OK
TM000072 - Technické řešení překládek a oprav poruch stávajících metalických kabelů kabelovou vložkou
TD000008 - Výstavba přístupových sítí - Optické kabely
TD000004 - Výstavba přístupových sítí - Metalické kabely - část I. (TP69a)
TD000005 - Výstavba přístupových sítí - Metalické kabely - část II. (TP69b)
TD000006 - Výstavba přístupových sítí - Metalické kabely - část III včetně změn TPP 2001A a TPP 2001B
TD000007 - Výstavba přístupových sítí - Metalické kabely - část IV včetně změny A
PP001346 – Pracovní postup „Projektová dokumentace liniových staveb sítě zpracovaná elektronickými prostředky“

TA 10 (I.-III) - Stavba nadzemních sítí
 ČSN 736005 - Prostorové uspořádání sítí technického vybavení
 ČSN 33405 - Podzemní sdělovací vedení
 ČSN 341100 - Křižovatky a souběhy vedení
 POS 65-2001

Po ukončení stavby je nutno provést závěrečné měření dle TPP 2001-3B; TPP 2001-4A kap.7. Dokumentace skutečného provedení bude zpracována dle směrnice TD000002 v aktuální verzi včetně geodetického zaměření.

2.6 Koordinace:

Realizace přeložky bude koordinována s realizací výstavby mostku.

2.7 Ostatní:

Kontakty:

Projektový koordinátor CETIN: [REDACTED]

Pracovník ochrany sítě CETIN: [REDACTED]

Zpracovatel CTN – [REDACTED]

Stavebník:

Město Šumperk, zast. MěÚ Šumperk, odborem RÚI se sídlem náměstí Míru 1, 787 01 Šumperk, IČO: 00303461, DIČ: CZ 00303461, zast.: Ing. Pavlem Volfem, vedoucím odboru RÚI.

Projektant stavebníka: SART – stavby a rekonstrukce a.s., Uničovská 2944/1B, 787 01 Šumperk

Při provádění prací je třeba dodržovat zákon č. 251/2005 o inspekci práce, směrnici BOZP č. 595 a stavební zákon č. 183/2006 a jeho prováděcí předpisy.

3. Podmiňující, související a navazující stavby:

Podmiňující akce - vložené: nejsou

Interní číslo	SAP	Název projektu:	Stav:

Navazující akce - vložené:

Interní číslo	SAP	Název projektu:	Stav:

4. Vyjádření a záznamy – viz. příloha

288

Stávající kabel PPFLE 50XN0,6 bude od stáv. dělicí spojky demontován a přeložen do nové trasy. Pokud nebude možné kabel vytáhnout z chráničky pod vodním tokem, bude odkopán v součinnosti s výkopem pro instalaci gabionů.

Výko pro obnošení stáv. chráničky. Hloubka chráničky dle vytyčení cca 1,1m.

Nová dělicí spojka

Stavebník předchystá (mezi body 3-4) v mostní konstrukci chráničky min. 2xDN75mm dle řezu. Do chráničky bude následně protažen demontovaný kabel PPFLE 50XN0,6.

Trasa 0,5m od hranice pozemku

Chráničky z mostní konstrukce prodloužit ke spojce.

Nová spojka.

Překop vozovky, vedení v PE63.

Kabel veden po stáv. trase, bez nových vbr a UR. Dle technických možností bude kabel zakončen ve stáv. rozvaděči, nebo naspojován mimo komunikaci.

1230

1/11 SUMT6



277/1

LEGENDA:

	PROJEKTOVANÁ TRASA
	SDĚLOVACÍ KABEL
	SILOVÉ KABELY NN
	SILOVÉ KABELY VN
	PLYNOVOD
	KANALIZACE
	VODOVOD
	TEPLOVOD

K.V.Z. spol. s r.o. telco projekce	Mokrá 386, 760 01 Zlín, IČO 00546178
	STAVBA: VPIC_Horni Temeniceoprava propustku
KOORDINANÍ SITUACE	
STAVEBNÍK: Město Šumperk, náměstí Míru 1, 787 01 Šumperk	
ČÍSLO ZAKÁZKY: KVZ-4200/22	DATUM: 06/2022
MĚŘÍTKO: 1 : 250	C1

288

1327/13

1230

116

277/1



Stávající kabel PPFL 50XN0,6 bude od stáv. dělicí spojky demontován a přeložen do nové trasy. Pokud nebude možné kabel vytáhnout z chráničky pod vodním tokem, bude odkopán v součinnosti s výkopy pro instalaci gabionů.

PE96 Výkro pro obnošení stáv. chráničky. Hloubka chráničky dle vytyčení cca 1,1m.

Nová dělicí spojka

Stavebník předchystá (mezi body 3-4) v mostní konstrukci chráničky min. 2xDN75mm dle řezu. Do chráničky bude následně protažen demontovaný kabel PPFL 50XN0,6.

Trasa 0,5m od hranice pozemku

Chráničky z mostní konstrukce prodloužit ke spojce.

Nová spojka.

Překop vozovky, vedení v PE63.

Kabel veden po stáv. trase, bez nových vř a UR. Dle technických možností bude kabel zakončen ve stáv. rozvaděči, nebo naspojován mimo komunikaci.

PE63


1/11 SUMT6


LEGENDA:


	PROJEKTOVANÁ TRASA
	STÁV. SDĚLOVACÍ KABEL
	123/1 - DOTČENÍ STAVBOU, NOVÁ TRASA VEDENÍ-ŘEŠIT SMLOUVU
	123/1 - DOTČENÍ STAVBOU, BEZ NOVÉHO VEDENÍ-NERĚŠIT SMLOUVU

katastrální území Horní Temenice

 K.V.Z. spol. s r.o. teleo projekce	Mokrá 386, 760 01 Zlín, IČO 00546178
	ČÍSLO ZAKÁZKY: KVZ-4200/22 DATUM: 06/2022 MĚŘÍTKO: 1 : 250 C2
STAVBA: VPIC_Horní Temeniceoprava propustku	
SITUACE V KATASTRÁLNÍ MAPĚ	
STAVEBNÍK: Město Šumperk, náměstí Míru 1, 787 01 Šumperk	

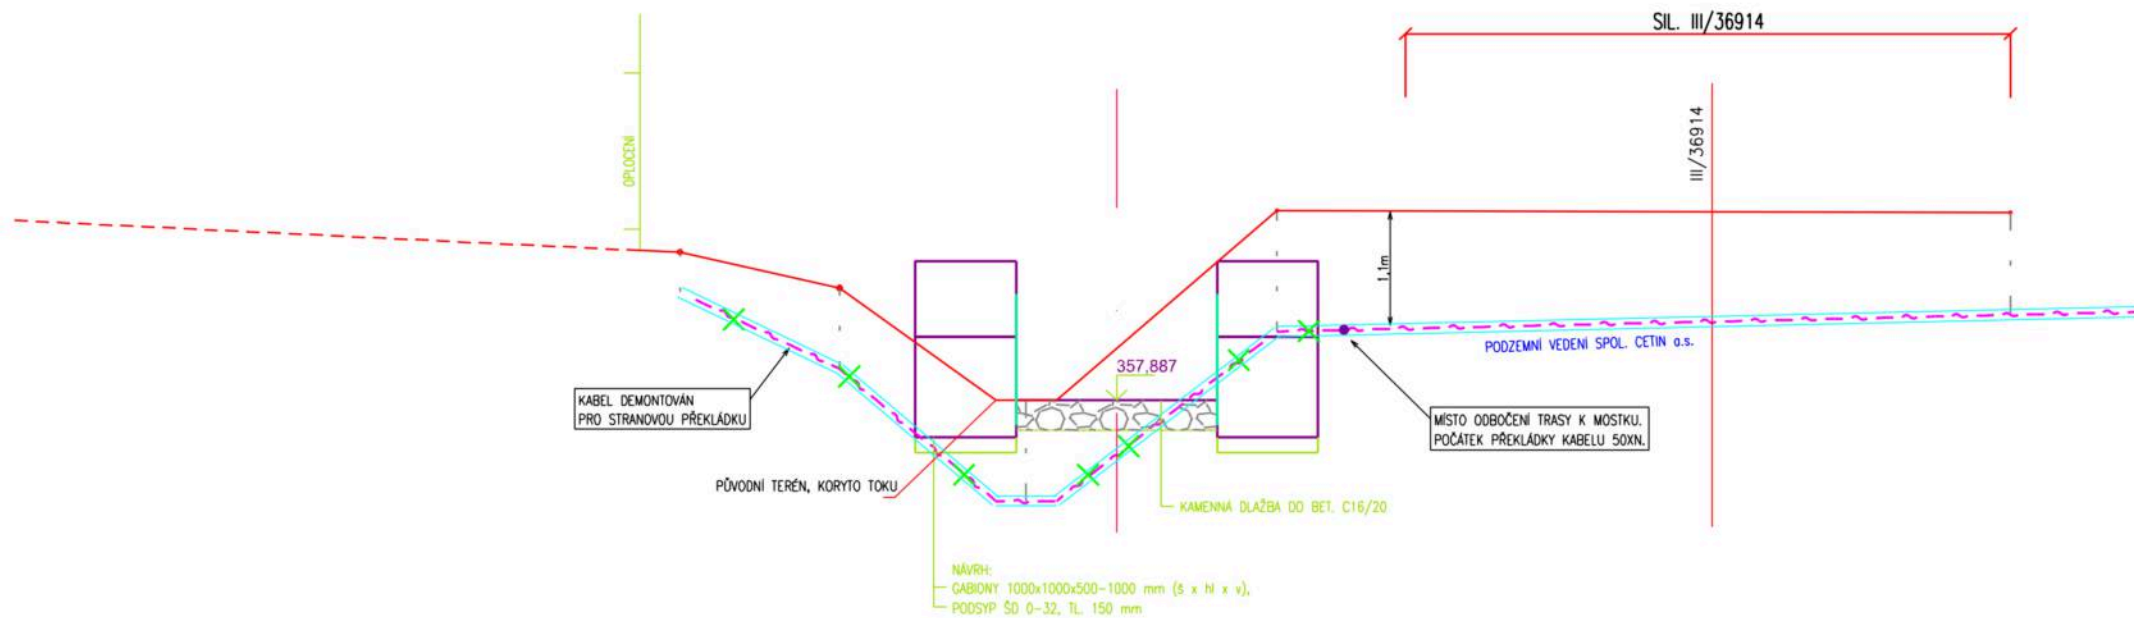


 K.V.Z. spol. s r.o. teloo projekce	Mokrá 386, 760 01 Zlín, IČO 00546178
	ČÍSLO ZAKÁZKY: KVZ-4200/22
STAVBA: VPIC_Horní Temeniceoprava propustku ŘEZ STÁVAJÍCÍHO KŘÍŽENÍ VODNÍHO TOKU	DATUM: 06/2022
STAVEBNÍK: Město Šumperk, náměstí Míru 1, 787 01 Šumperk	MĚŘÍTKO: -
	C3-1

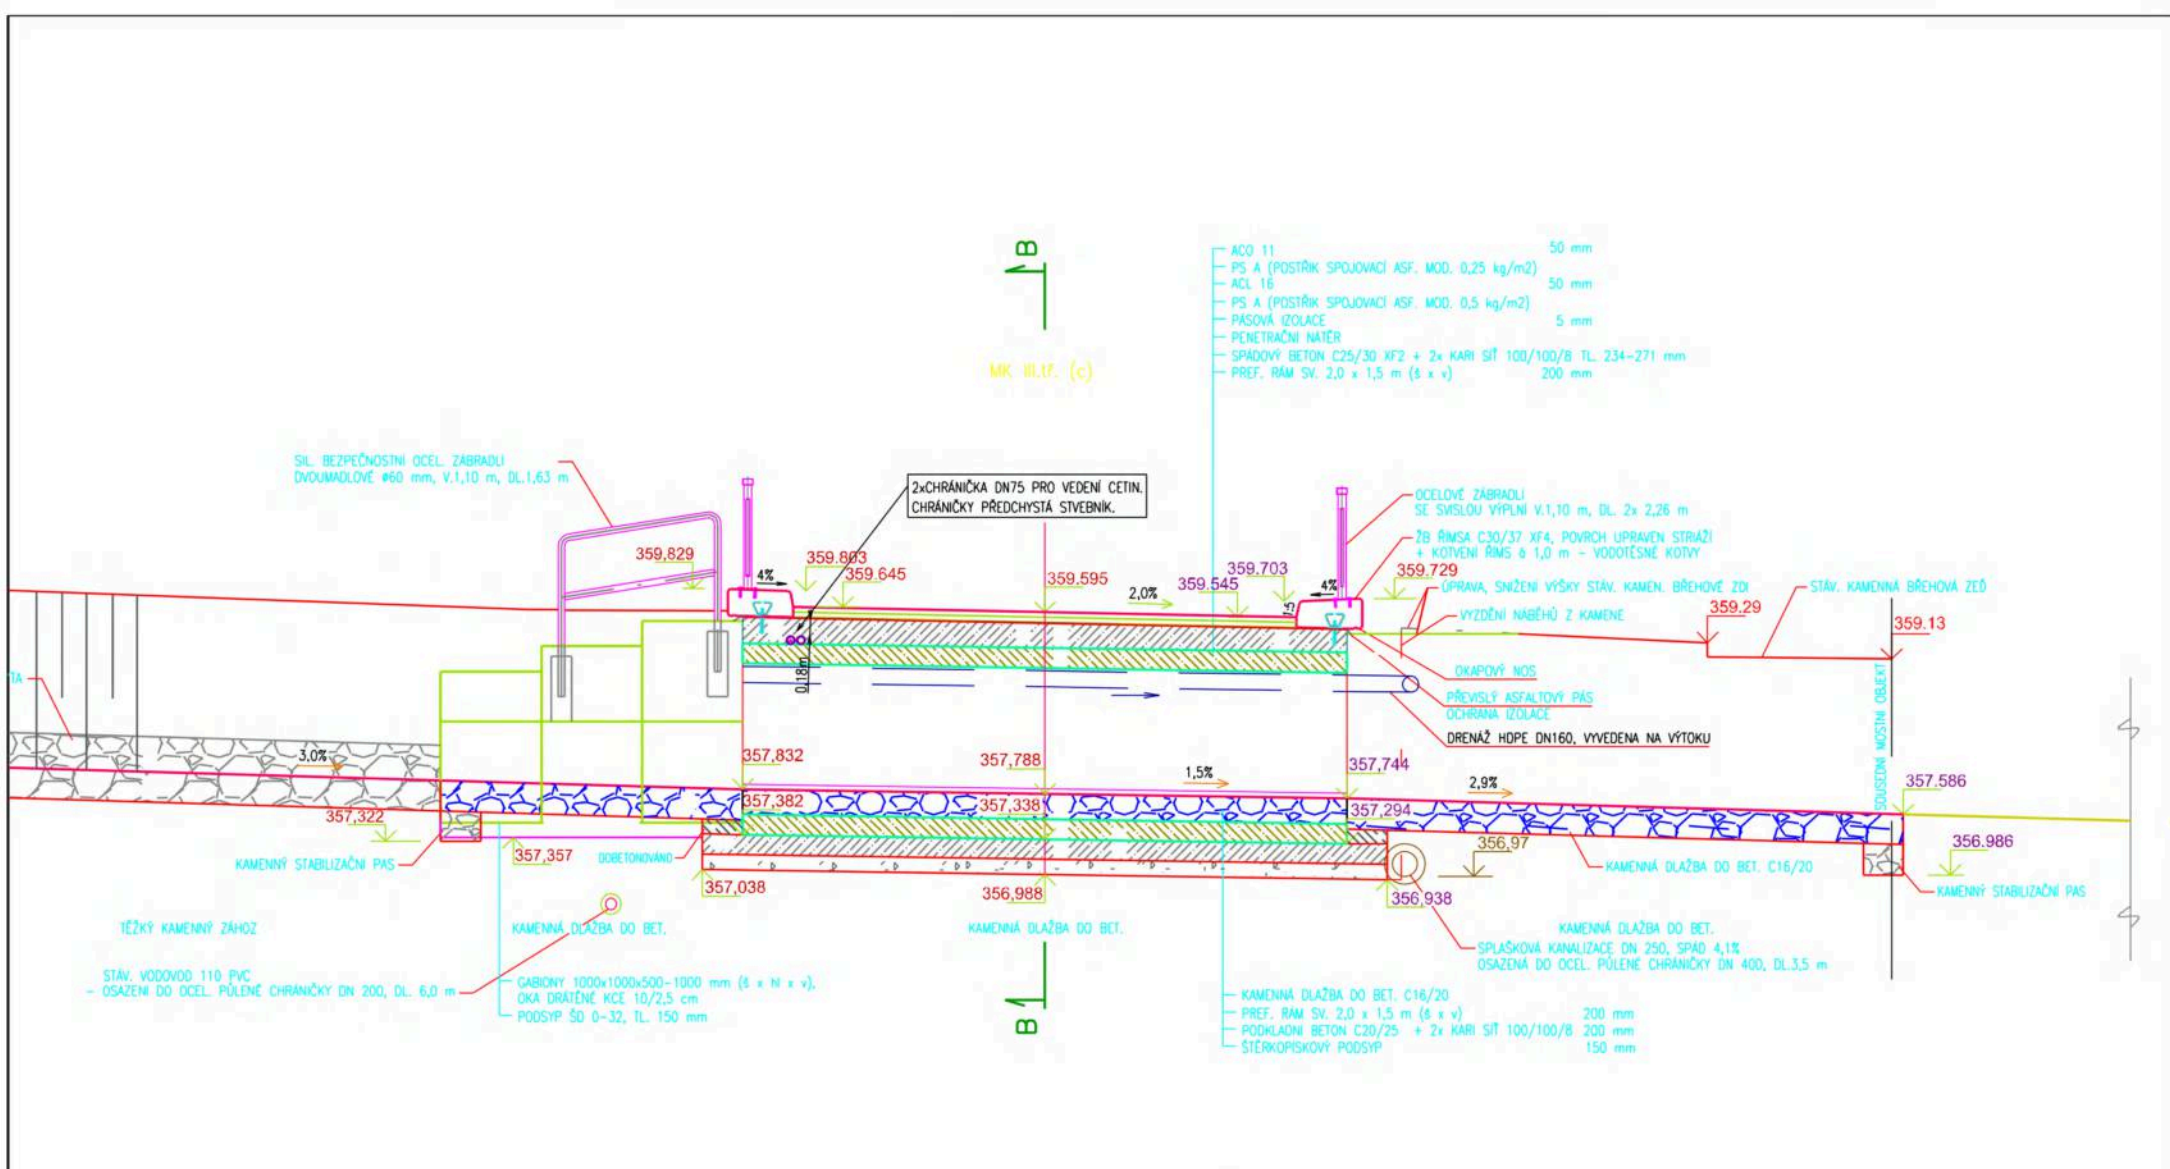


K.V.Z. spol. s r.o. telco projekce	Mokrá 386, 760 01 Zlín, IČD 00546178	
	STAVBA: VPIC_Horni Temeniceoprava propustku ŘEZ MOSTNÍ KONSTRUKCÍ	ČÍSLO ZAKÁZKY: KVZ-4200/22 DATUM: 06/2022 MĚŘÍTKO: -
STAVEBNÍK: Město Šumperk, náměstí Míru 1, 787 01 Šumperk	C3-2	

A) Intravilán (zastavěné území)


A1) Chodník (povrch - asfalt, beton, dlažba)

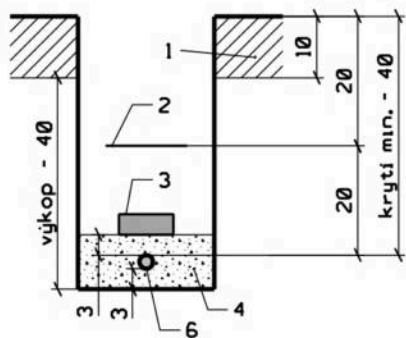

A2) Volný terén (travnatý povrch)

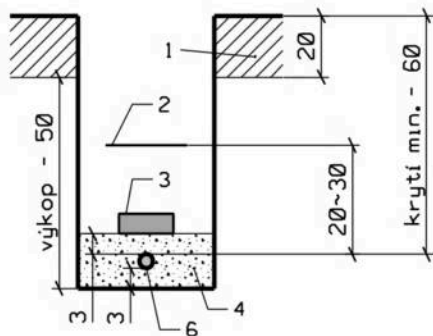


A3) Předzahrádka (výkop mezi hlavní trasou a účastníkem)

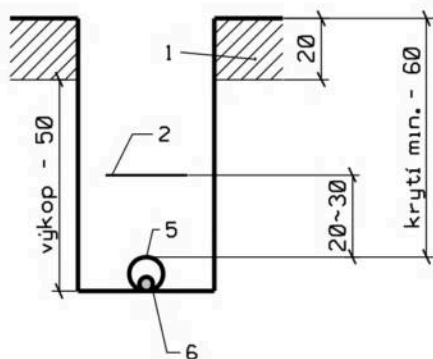


B) Přechody vjezdů a komunikací


B1) Vjezdy do objektů do šíře 6 m

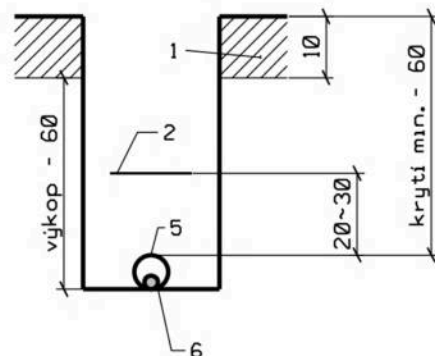

B2) Vozovka (silnice II, tř., III. tř., místní komunikace)

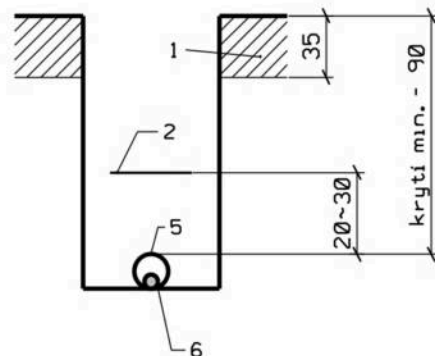

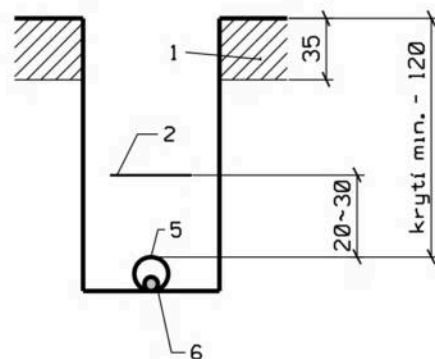

B3) Vozovka (dálnice, silnice pro motorová vozidla, silnice I. třídy)



Legenda:

- 1.) odstraňovaná povrchová vrstva
- 2.) výstražná fólie
- 3.) krycí deska (plást)
- 4.) lože (písek, prosátá zemina)
- 5.) chránička - trubka
- 6.) kabel, ochr. trubka pro OK


 K.V.Z. spol. s r.o. <small>teleo projekce</small>	Mokrá 386, 760 01 Zlín, IČO 00546178
	ČÍSLO ZAKÁZKY: KVZ-4200/22 DATUM: 06/2022 MĚŘÍTKO: -
STAVBA: VPIC_Horní Temenice oprava propustku VZOROVÉ ŘEZY KYNETOU	STAVEBNÍK: Město Šumperk, náměstí Míru 1, 787 01 Šumperk
	

SUMP704 xSUMP88/1.1.1/51-60
 SUMP723 xSUMP88/1.1.1/61-70
 SUMP680 xSUMP88/1.1.1/41-50
 SUMP647 xSUMP88/1.1.1/31-40
 SUMP621 xSUMP88/1.1.1/21-30
 SUMP501 xSUMP88/1.1.1/1-20

1/8
 SUMP745
 xSUMP88/1.1.1/71-80
 1xSIS - 1h;
 1xsv.f.LSA 10x1:4xkab.forma 1p.;
 Temnická : : : UR1/8 u č.o.93
 Sumperk
 Sumperk

1/10
 SUMT5
 xSUMP88/1.1.1/91-95
 1xMRK 10;
 1xvod.f.LSA 10x1:2xkab.
 Bohdickovská : : :
 Sumperk
 Sumperk

Stávající kabel PPFLE 50XN0,6
 bude od stáv. dělicí spojky demontován
 a přeložen do nové trasy. Pokud nebude
 možné kabel vytáhnout z chráničky pod
 vodním tokem, bude odkopán v součinnosti
 s výkopy pro instalaci gabionů.

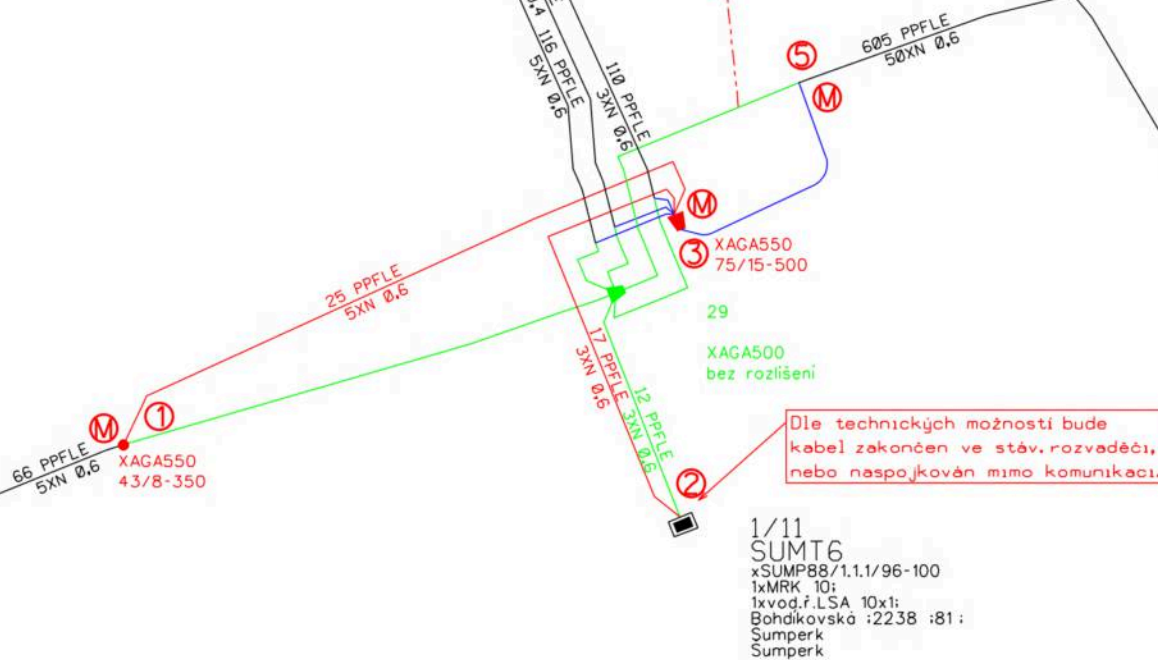

Dle technických možností bude
 kabel zakončen ve stáv. rozvaděči,
 nebo naspojován mimo komunikaci.

Legenda:

- STÁVAJÍCÍ ZAŘÍZENÍ
- NOVÉ ZAŘÍZENÍ
- RUŠENÉ ZAŘÍZENÍ
- UPRAVOVANÉ ZAŘÍZENÍ

K.V.Z. spol. s r.o. telco projekce	Mokrá 386, 760 01 Zlín, IČO 00546178		
	STAVBA:	VPIC_Horni Temnice_oprava propustku	
SCHÉMA	ČÍSLO ZAKÁZKY:	KVZ-4200/22	
	DATUM:	06/2022	
	MĚŘÍTKO:	-	
STAVEBNÍK: Město Sumperk, náměstí Míru 1, 787 01 Sumperk		D1	

Informace o pozemku

Parcelní číslo:	st. 116
Obec:	Šumperk [523704]
Katastrální území:	Horní Temenice [764469]
Číslo LV:	322
Výměra [m ²]:	546
Typ parcely:	Parcela katastru nemovitostí
Mapový list:	
Určení výměry:	Graficky nebo v digitalizované mapě
Druh pozemku:	zastavěná plocha a nádvoří



Součástí je stavba

Budova s číslem popisným:	Šumperk [414603] ; č. p. 2238; rodinný dům
Stavba stojí na pozemku:	p. č. st. 116
Stavební objekt:	č. p. 2238
Ulice:	Bohdíkovská
Adresní místa:	Bohdíkovská 2238/81

Vlastníci, jiní oprávnění

Vlastnické právo	Podíl
[Redacted content]	

Způsob ochrany nemovitosti

Nejsou evidovány žádné způsoby ochrany.

Seznam BPEJ

Parcela nemá evidované BPEJ.

Omezení vlastnického práva

Nejsou evidována žádná omezení.

Jiné zápisy

Nejsou evidovány žádné jiné zápisy.

📌 **Řízení, v rámci kterých byl k nemovitosti zapsán cenový údaj**

Nemovitost je v územním obvodu, kde státní správu katastru nemovitostí ČR vykonává [Katastrální úřad pro Olomoucký kraj, Katastrální pracoviště Šumperk](#)

Zobrazené údaje mají informativní charakter. Platnost dat k 15.06.2022 07:00.

Informace o pozemku

Parcelní číslo:	1230
Obec:	Šumperk [523704]
Katastrální území:	Horní Temenice [764469]
Číslo LV:	391
Výměra [m ²]:	281
Typ parcely:	Parcela katastru nemovitostí
Mapový list:	
Určení výměry:	Graficky nebo v digitalizované mapě
Způsob využití:	ostatní komunikace
Druh pozemku:	ostatní plocha



Vlastníci, jiní oprávnění

Vlastnické právo

Podíl

Město Šumperk, nám. Míru 364/1, 78701 Šumperk

Způsob ochrany nemovitosti

Nejsou evidovány žádné způsoby ochrany.

Seznam BPEJ

Parcela nemá evidované BPEJ.

Omezení vlastnického práva

Typ

Věcné břemeno (podle listiny)

Jiné zápisy

Nejsou evidovány žádné jiné zápisy.


↗ Řízení, v rámci kterých byl k nemovitosti zapsán cenový údaj

Nemovitost je v územním obvodu, kde státní správu katastru nemovitostí ČR vykonává [Katastrální úřad pro Olomoucký kraj, Katastrální pracoviště Šumperk](#)

Zobrazené údaje mají informativní charakter. Platnost dat k 15.06.2022 07:00.

Informace o pozemku

Parcelní číslo:	1327/3
Obec:	Šumperk [523704]
Katastrální území:	Horní Temenice [764469]
Číslo LV:	391
Výměra [m ²]:	11179
Typ parcely:	Parcela katastru nemovitostí
Mapový list:	
Určení výměry:	Graficky nebo v digitalizované mapě
Způsob využití:	ostatní komunikace
Druh pozemku:	ostatní plocha

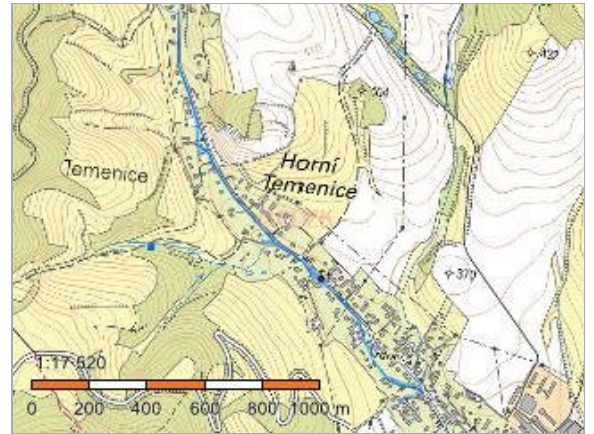

Vlastníci, jiní oprávnění

Vlastnické právo

Podíl

Město Šumperk, nám. Míru 364/1, 78701 Šumperk

Způsob ochrany nemovitosti

Nejsou evidovány žádné způsoby ochrany.

Seznam BPEJ

Parcela nemá evidované BPEJ.

Omezení vlastnického práva

Typ

Věcné břemeno (podle listiny)

Jiné zápisy

Typ

Změna číslování parcel

📌 Řízení, v rámci kterých byl k nemovitosti zapsán cenový údaj

Nemovitost je v územním obvodu, kde státní správu katastru nemovitostí ČR vykonává [Katastrální úřad pro Olomoucký kraj, Katastrální pracoviště Šumperk](#)

Zobrazené údaje mají informativní charakter. Platnost dat k 15.06.2022 07:00.

Specifikace nákladů_VPIC_Horní Temenice_oprava propustku

PPD - Propočet projektové dokumentace

Ceník: VP VEGACOM 2021 - Ostatní STAND. - 2022.07

Položková databáze: 2022.07

Název stavby: VPIC_Horní Temenice_oprava propustku

Číslo SPP prvku:

Zhotovitel PD:

Rekapitulace nákladů:

PŘÍPRAVA	58 753,70 Kč
ZEMNÍ PRÁCE	57 960,31 Kč
MONTÁŽ	55 169,21 Kč
GEODETIKÉ PRÁCE PŘÍPRAVA	0,00 Kč
GEODETIKÉ PRÁCE REALIZACE	11 069,79 Kč
VĚCNÁ BŘEMENA PŘÍPRAVA	3 332,61 Kč
VĚCNÁ BŘEMENA REALIZACE	10 136,12 Kč
PROVOZNÍ PRÁCE	0,00 Kč
MATERIÁL DOD. CETIN	502,37 Kč
MATERIÁL VYŘAZENÝ	0,00 Kč
MATERIÁL ZHOTOVITELE - Vykazovaný	11 214,50 Kč
MATERIÁL ZHOTOVITELE - Nevykazovaný	0,00 Kč
POPLATKY	1 000,00 Kč

Celkové náklady: 209 138,61 Kč

STAVEBNÍ ČINNOST 139 865,94 Kč

NESTAVEBNÍ ČINNOST 69 272,67 Kč

Seznam položek

Číslo SAP	Stavební činnost	Název položky	Množství	Celková cena
PŘÍPRAVA				
958210		Návrh cenový a technický bez projednání	1.00 ks	6 171,50 Kč
953634		Projekt tlkm liniové metalické sítě	1.00 ks	16 622,20 Kč
954635		Získání pravomocného rozhodnutí o umístění stavby	1.00 ks	35 960,00 Kč
ZEMNÍ PRÁCE				
951624 S		Čištění stáv.kab.prost.bez kom. - stavba	20.00 m	1 075,60 Kč
954970 S		Pokládka PE nebo vrapované chráničky	28.00 m	669,20 Kč
955608 S		Přechod vodního toku do šířky 4 m	4.00 m	20 114,40 Kč
955577 S		Rýha v chodniku 35/50-70	4.00 m	2 350,44 Kč
955578 S		Rýha v chodniku rozšíření o10cm	12.00 m	2 016,72 Kč
952345 S		Rýha v trávě 35/70-100	44.00 m	17 623,32 Kč
954958 S		Rýha v trávě 35/70-100 rozšíření o 10 cm	24.00 m	2 581,44 Kč
958753 S		Rýha v trávě 50/130	4.00 m	3 270,68 Kč
958754 S		Rýha v trávě 50/130 rozšíření o 10 cm	12.00 m	1 917,96 Kč
955570 S		Rýha ve vozovce litý asfalt 50/100	3.00 m	5 628,42 Kč
955053 S		Vytyčení trasy v zastavěném terénu	59.00 m	712,13 Kč
MONTÁŽ				
955030 S		Demontáž úložných kabelů do 50 XN	15.00 m	368,70 Kč
955029 S		Demontáž úložných kabelů do15 XN	12.00 m	246,36 Kč
955824 S		Instal.metal. kab. do stávajících trubek	15.00 m	821,25 Kč
952649 S		Měření stejnosměrné během stavby- první čtyřka	1.00 ks	177,96 Kč
952650 S		Měření stejnosměrné během stavby - další čtyřka	49.00 ks	2 012,43 Kč
952644 S		Měření střídavé během stavby - další čtyřka	49.00 ks	1 341,62 Kč
952643 S		Měření střídavé během stavby - první čtyřka	1.00 ks	95,82 Kč
952647 S		Měření útlumu během stavby- první čtyřka	1.00 ks	177,96 Kč
954999 S		Montáž jedné čtyřky s jednostr.číslování	8.00 ks	219,04 Kč
955000 S		Montáž jedné čtyřky s oboustr.číslováním	50.00 ks	1 711,00 Kč
955282 S		Montáž spojky smrštiteľné nad 50 čtyřek	1.00 ks	1 916,58 Kč
955281 S		Montáž spojky smrštiteľné do 50 čtyřek	2.00 ks	2 601,06 Kč
954990 S		Montáž úložných kabelů do 15 XN	42.00 m	979,86 Kč
957753 S		Realizace tratě síťové dohodou	27280.00 JV	27 280,00 Kč

Číslo SAP	Stavební činnost	Název položky	Množství	Celková cena
rozpočtová rezerva				
955298 S	Ukončení jedné čtyřky v rozvaděči		3.00 ks	82,14 Kč
955259 S	Ukončení kabelu v rozvaděči		1.00 ks	397,00 Kč
957739 S	Utěsnění kabel. otvoru proti vlhkosti		2.00 ks	1 382,12 Kč
958469 S	Uvedení stavby do provozu		5262.56 JV	5 262,56 Kč
kolaudace				
955630 S	Vyhledání průběhu tlk. kabelu při výstavbě		1.00 ks	1 221,19 Kč
958556 S	Zpracování dok. skut. provedení nad 50 m		1.00 ks	5 749,37 Kč
955066 S	Zrušení spojky smrštiteľné do 50 čtyř.		1.00 ks	903,53 Kč
955081 S	Zrušení ukončení jedné čtyřky v rozvad.		3.00 ks	57,39 Kč
955083 S	Zrušení ukončení kabelu v rozvaděči		1.00 ks	164,27 Kč
GEODETIKÉ PRÁCE REALIZACE				
955278 S	Provedení geodetického měření pro tratě síťové		4960.00 JV	4 960,00 Kč
Vytyčení hranic parcel před realizací stavby a vytyčení nové trasy				
956284 S	Zaměření trasy pro stavbu do 100m		1.00 ks	6 109,79 Kč
VĚCNÁ BŘEMENA PŘÍPRAVA				
955313	Uzavření sml. o SB o VBŘ		1.00 ks	3 332,61 Kč
VĚCNÁ BŘEMENA REALIZACE				
958747 S	Plán geom.pro VBŘ do 200m vč.(kus=100m)		1.00 ks	3 949,76 Kč
954830	Projednání Smlouvy o zřízení věcného břemene		200.00 JV	200,00 Kč
Náhrada VBŘ - odhad				
Přesná výše náhrad za zřízení služebnosti (věcného břemene) nebo způsob jejího určení, bude známa po uzavření smlouvy o smlouvě budoucí o zřízení služebnosti se všemi vlastníky dotčených nemovitostí.				
955315	Uzavření sml.na zákl.SSB a přípr.vkl.VBŘ		1.00 ks	2 592,03 Kč
958085	Zajištění vkladu/výmazu věcného břemene do/z KN		1.00 ks	3 394,33 Kč
POPLATKY				
955366	Poplatky k nadzemním tratím síťovým		1000.00 JV	1 000,00 Kč
poplatek ÚR				
Limitka materiálu				
410636 S	Souprava čistící metallic. kabelů - velká		1.00 ks	502,37 Kč
MATERIÁL ZHOTOVITELE - Vykazovaný				
303918 S	Deska krycí plast. 300x1000 mm		48.00 ks	1 994,40 Kč
303795 S	Fólie výstražná 220mm PE oranžová		6.00 m	25,26 Kč
303813 S	Fólie výstražná 330mm PE oranžová		52.00 m	250,64 Kč
300116 S	Kabel plastový TCEPKPFLE 3x4x0,6		17.00 m	481,78 Kč
300117 S	Kabel plastový TCEPKPFLE 5x4x0,6		25.00 m	961,00 Kč
302532 S	Mini Marker 1255 80-6102-2191-5		6.00 ks	1 507,14 Kč
312425 S	Modul konektor. 9700-10P		12.00 ks	295,80 Kč
320312 S	Souprava odbočovací BOKT-5S-43/8-75/15		4.00 ks	638,68 Kč
320296 S	Spojka smršťovací XAGA 550 43/8-350		2.00 ks	1 666,26 Kč
320298 S	Spojka smršťovací XAGA 550 75/15-500		1.00 ks	937,89 Kč
302637 S	Trubka PE 75/4,3/6000mm		3.00 ks	1 857,39 Kč
302423 S	Trubka vrapovaná 110/94 s lankem		4.00 m	222,16 Kč
302227 S	Trubka vrapovaná 63/51/6000 mm		1.00 ks	173,79 Kč
302236 S	Trubka vrapovaná 75/61/6000 mm		1.00 ks	202,31 Kč
MATERIÁL ZHOTOVITELE - Nevkazaný				
304267 S	Páska lepící iz. 19mmx20mx0,15mm černá		1.00 ks	0,00 Kč
301685 S	Páska pryž. izolační 19mmx10m Rotunda		1.00 ks	0,00 Kč