

Vypracoval:	Ing. Jindřich Zeman	Zodp. projektant:	Ing. Milan Mošek	MAŠEK ELEKTRO s.r.o. IČO: 276 51 584 PRACOVISTE JINDŘICHŮV HRADEC OI/IN 286, 377 01 JINDŘICHŮV HRADEC
Katastrální území:	Otín u Jindřichova Hradce	Okres:	Jindřichův Hradec	
Místo stavby:	mezidomy č.p.24 a 281	Kraj:	Jihočeský	
Investor:	EG.D, a.s.			
Název stavby:	Otín, ZTV 4RD - kabel NN			Číslo stavby: 1030067892 Číslo zakázky: JH-066/21 Datum: 20.7.2021 Formát výkresu: A3 Měřítko: 1:500 Číslo výkresu: 1
Druh přílohy:	Situace rozvodů NN			

LEGENDA EL. PRVKŮ

- rozpojovací skříň - nová
- rozpojovací skříň - stávající
- ▤ přípojková skříň - nová
- ▤ přípojková skříň - stávající
- ◆ kabelová spojka v zemi - nová
- betonový sloup - stávající

LEGENDA EL. VEDENÍ


- kabelové vedení NN - nové
- kabelové vedení NN - stávající
- - - kabelové vedení NN - demontáž (odpojení)
- - - venkovní vedení NN - stávající
- - - uzemnění - nové

KLAD LISTŮ

1
2

LEGENDA INŽENÝRSKÝCH SÍTÍ

- vodovod (ČEVAK)
- kanalizace (ČEVAK)
- stl. plynovod (EG.D, a.s.)
- sdělovací kabel (Česká tel. Infrastr.)

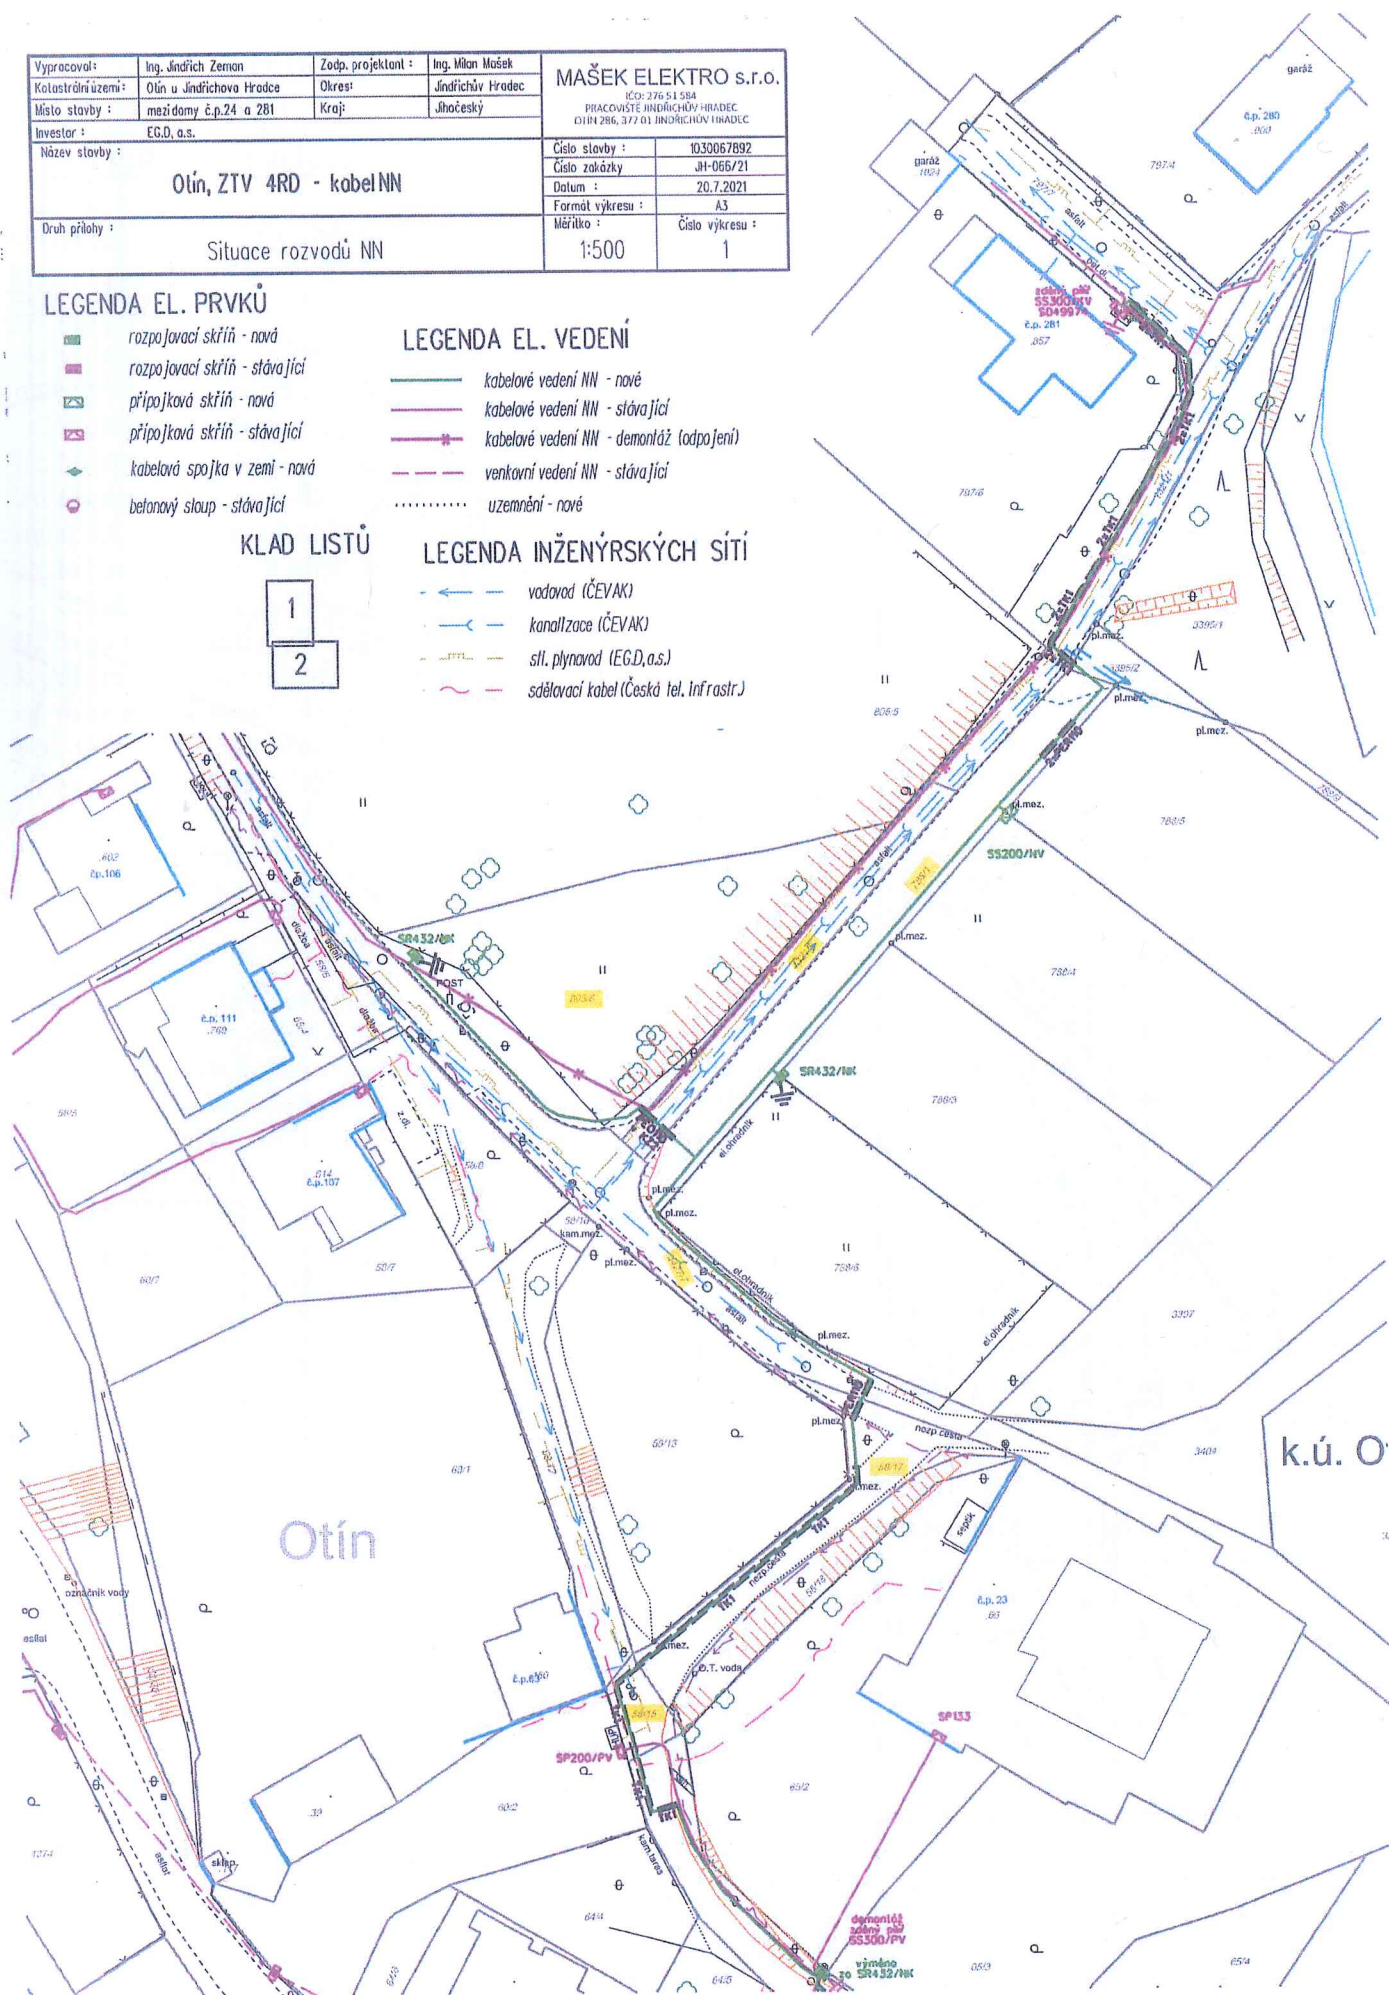

Úprava komunikací (vozovek a chodníků) a ostatních pozemků po uložení opravách, apod. inženýrských sítí a po jiných zásazích do pozemků Města Jindřichův Hradec.

Obecné podmínky Města Jindřichův Hradec(pokud není v konkrétních případech stanoveno jinak):

I.) Vozovka:

Narušení živičného povrchu musí být provedeno proříznutím v pravidelných tvarech. V případě příčného uložení sítí bude řešeno protlakem.

Po uložení inženýrských sítí bude výkop důsledně zhutněn po vrstvách po 20cm. V případě nezhutnitelného výkopku, bude tento nahrazen materiálem dovezeným-šterkopískem. Provizorní oprava v místě zásahu do komunikace bude bezodkladně provedena prosívkou(frakce 0/4). Povrch provizorní opravy musí být rovný a nesmí převyšovat kryt sousední konstrukce. Stav povrchu musí být stavebníkem průběžně sledován, případné poruchy musí být ihned opraveny.

Konečná úprava povrchu vozovky bude provedena vyříznutím(odfrézováním) krytu vozovky s přesahem 0,5m od okrajů provedeného výkopu(v šíři i délce). Zůstane-li od okrajů opravené rýhy k obrubníku, nebo k jinému okrajovému prvku plocha, jejíž šířka je menší než 1,5m, bude i tato plocha odfrézována a povrch opraven společně. V celé šíři a délce výkopu budou obnoveny konstrukční vrstvy-viz. dále. Obnova konstrukčních vrstev komunikace bude prováděna v následující skladbě:

- místní komunikace s lehkým provozem: 2x asfaltový beton střednězrný ABS II, tl.50mm
2x šterkodrt' ŠD 0/32, min. tl. 150 mm
zhutnění zásypu rýhy šterkodrt', min. 100MPa
- místní komunikace s těžkým provozem: 3x asfaltový beton střednězrný ABS II, tl.50mm
2x šterkodrt' ŠD 0/32, min. tl. 200 mm
zhutnění zásypu rýhy šterkodrt', min. 120MPa

Míra zhutnění zásypu výkopu (rýhy) bude doložena kvalifikovaným protokolem o zkoušce zhutnění

Napojení staré a nové obrusné vrstvy bude zalito asfaltovou emulsi se zadrčením nebo penetračním nátěrem.

U dlažeb bude konstrukce vozovky provedena z makadamu nebo šterku zakaleného prosívkou tl. min.30cm a nově položené dlažební prvky uložit do šterkopískového lože. Zůstane-li od okrajů provedené rýhy k obrubníku, nebo k jinému okrajovému prvku plocha, jejíž šířka je menší než 1,5m, bude tato plocha předlážděna společně s konstrukcí rýhy.

Konečná úprava bude provedena nejpozději do 1 měsíce od provizorní opravy, v případě živičného povrchu v zimním období nejpozději do konce dubna následného roku (doba zahájení výroby ABS).

II.) Chodník:

Narušení živičného povrchu musí být provedeno proříznutím v pravidelných tvarech.

Po uložení inženýrských sítí bude výkop důsledně zhutněn po vrstvách po 20cm. V případě nezhutnitelného výkopku, bude tento nahrazen materiálem dovezeným-šterkopískem. Provizorní oprava v místě zásahu do chodníku bude bezodkladně provedena prosívkou(frakce 0/4). Povrch provizorní opravy musí být rovný a nesmí převyšovat kryt sousední konstrukce. Stav povrchu musí být stavebníkem průběžně sledován, případné poruchy musí být ihned opraveny.

Konečná úprava povrchu chodníku bude provedena vyříznutím(odfrézováním) krytu chodníku s přesahem 0,5m od okrajů provedeného výkopu(v šíři i délce)-vždy v celé šíři chodníku. V celé šíři a délce výkopu budou obnoveny konstrukční vrstvy-viz. dále. Obnova konstrukčních vrstev chodníku bude prováděna v následující skladbě:

- chodník(dle typu): litý asfalt nebo živičná směs, tl.30-50mm
dlažba z vibrolisovaného betonu DL, I, tl.60mm
lože z kameniva drobného drceného 4-8mm, min. tl. 40mm(ŠP)
šterkodrt' ŠD 0/32, min. tl. 150 mm

Narušení jakéhokoliv povrchu(živice,dlažba a jiné) v podélném, příčném i v případě výstavby většího množství přípojek bude povrch položen nový v celé šíři chodníku a délce 0,5 m před a 0,5m za provedenými zásahy. Plocha bude opravena společně ve stejné skladbě.


Poškozené díly dlažby budou nahrazeny novými.

Konečná úprava chodníku bude provedena nejpozději do 1 měsíce od provizorní opravy, v případě živičného povrchu v zimním období nejpozději do konce dubna následného roku (doba zahájení výroby ABS).

III.) Zelené plochy:

Zásyp výkopu bude hutněn strojově po 20cm, vrchní vrstva se pokryje 10cm kvalitní ornice. Z této vrstvy a okolí se odstraní všechny tvrdé předměty větší než 2cm(kameny, větve atd.). Dotčená plocha se následně oseje travní parkovou směsí, a to v množství 30 dkg/10m² a uválí na výšku okolního terénu. Plocha bude zakropena a přihnojena, aby vznikla rovnoměrně zapojená plocha travinou. Následně budou provedeny dvě seče, při minimální výšce porostu 10 cm. Terén a porost narušený ostatní činností bude uveden do původního stavu.

Vymezení silnic s těžkým provozem:

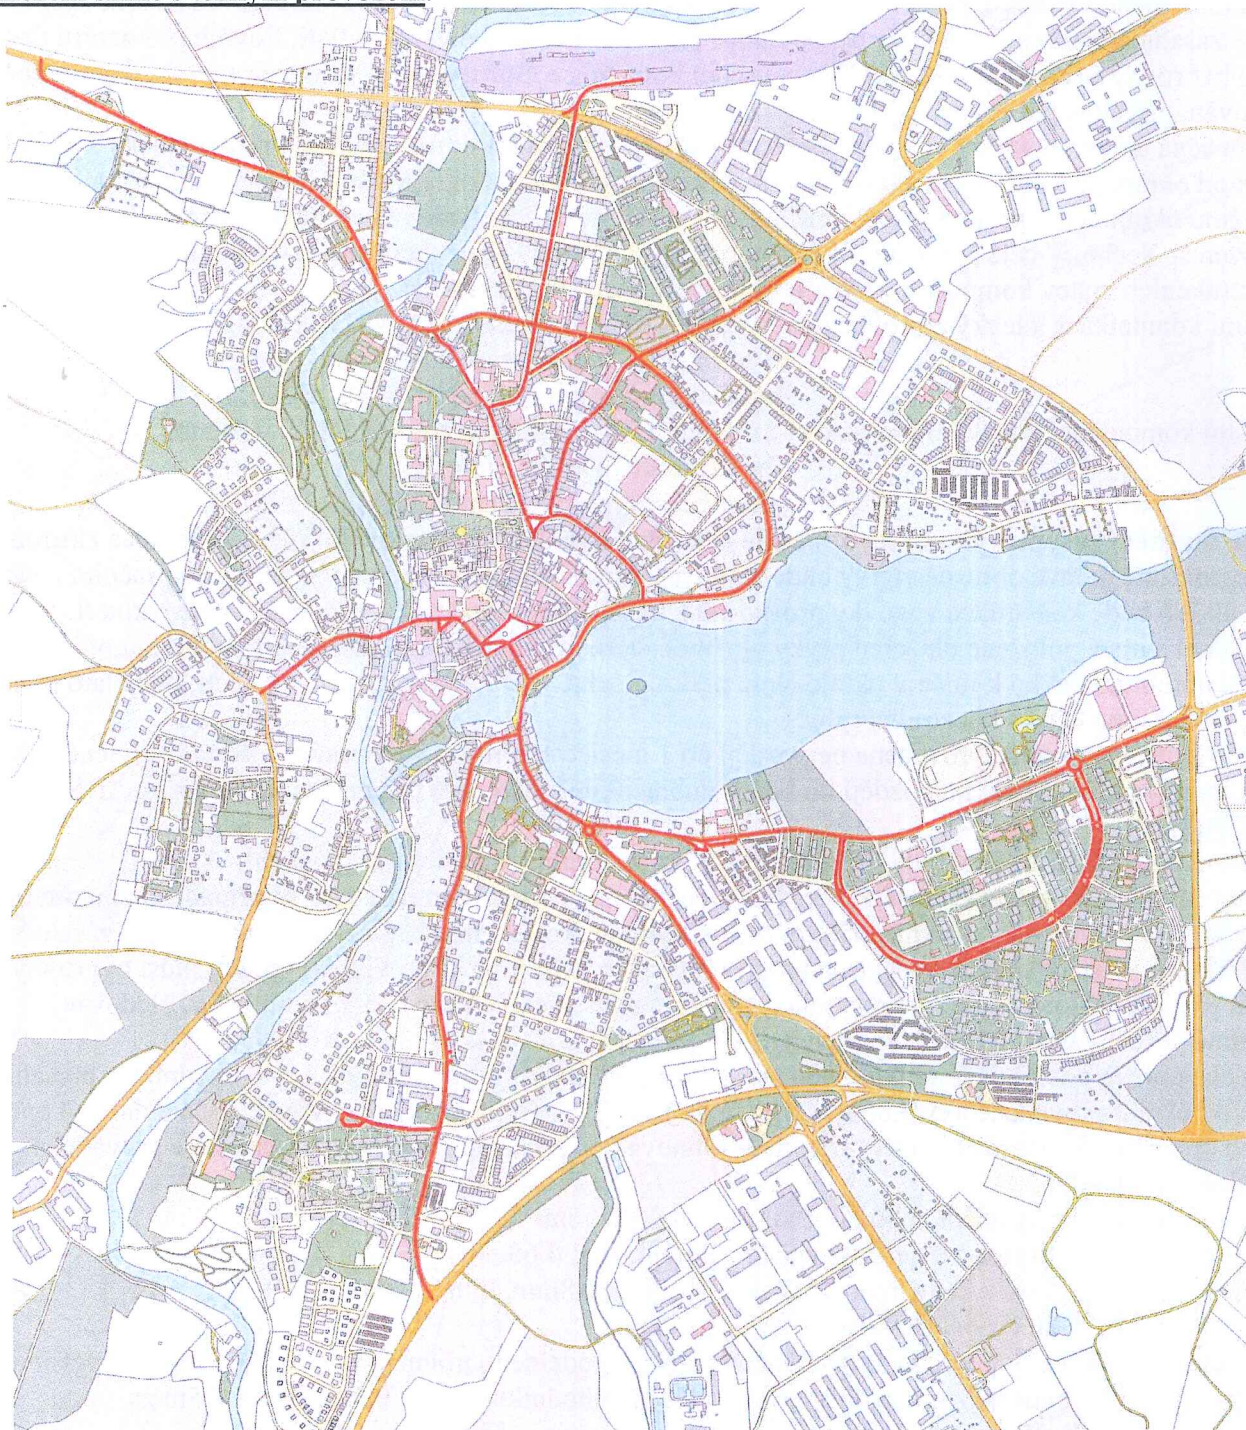

**Podklad pro stanovení jednorázové úplaty za omezení vlastnického práva zřízení služebnosti k nemovitostem
ve vlastnictví města J. Hradec**

Žadatel:

MAŠEK ELEKTRO s.r.o., J. Zeman

Akce:

Otín, ZTV 4RD - kabel NN

Název	Typ uložení	MJ	MJ	Kč/MJ	Cena
1) <u>PODZEMNÍ VEDENÍ - ZASTAVITELNÁ A ZASTAVĚNÁ ČÁST ÚZEMÍ OBCE</u> (šíře zatížené plochy 0,5 – 1 m)	vložení, protlak a podvrt (nejsou narušeny konstrukční vrstvy)	bm		410	
	Překop podélně a příčně	bm	7,00	1 380	9 660,00
	krajnice	bm	54,00	190	10 260,00
	chodník	bm		100	
	pomocný sil. pozemek – zeleň	bm	340,00	100	34 000,00
2) <u>PODZEMNÍ VEDENÍ - ZASTAVITELNÁ A ZASTAVĚNÁ ČÁST ÚZEMÍ OBCE</u> (šíře zatížené plochy 1,01 m <)	vložení, protlak a podvrt	bm		820	
	Překop podélně a příčně	bm		2 070	
	krajnice	bm		380	
	chodník	bm		180	
	pomocný sil. pozemek – zeleň	bm		140	
3) <u>Skříň pilíř, šachta</u>	do pozemku, na domě	ks	2,00	1 000	2 000,00
4) <u>Stožár VVN</u>		m2		1 000	
5) <u>Příhradový stožár VN, NN</u>		ks		5 000	
6) <u>betonový sloup</u>		ks		3 000	
7) <u>stožárová, sloupová trafostanice VN, NN</u>		ks		20 000	
8) <u>Mimo zastavitelnou část území obce bez rozdílu povrchu</u>		bm		20	
9) <u>Přístup a příjezd</u>		m2		500	
10) <u>Zateplení domu</u>	veřejná zeleň			0	
	šíře chodníku po zateplení	nad 1,8m		0	
		nad 1,5m do 1,8m	bm	210	
		nad 1,0m do 1,5m	bm	250	
11) <u>Ostatní případy</u>		m2		250	
11) <u>Rekonstrukce stávajících liniových staveb - elektro, plyn a ostatní</u>			1,00	10 000	10 000,00
12) <u>Cena za administraci</u>				3 000	3 000
Čestné prohlášení žadatele (jméno a příjmení):				bez DPH	68 920
Prohlašuji, že vyplněné údaje jsou úplné, pravdivé a odpovídají skutečnému stavu dle GP				koeficient	1,0
Datum: 5.9.2022 Podpis (razítko): 				Celkem (bez DPH)	68 920