


Stupeň:	Mřítko:	Navrhol:	Poznámka:	Svazek:
0UR	1:500	Kreslil:		C
Č. zakázky:	1116	Schválil:	Datum:	
			08/2021	
		Akce:	Parti:	Číslo výkresu:
s.r.o. Bělehradské 542 530 09 Paroubice IČ: 066 028 485 e-mail: info@replyn.cz		Rekonstrukce Ruky VII. Ústecká - obchod		RP-1-0656
Situace stavy - list č. 1				

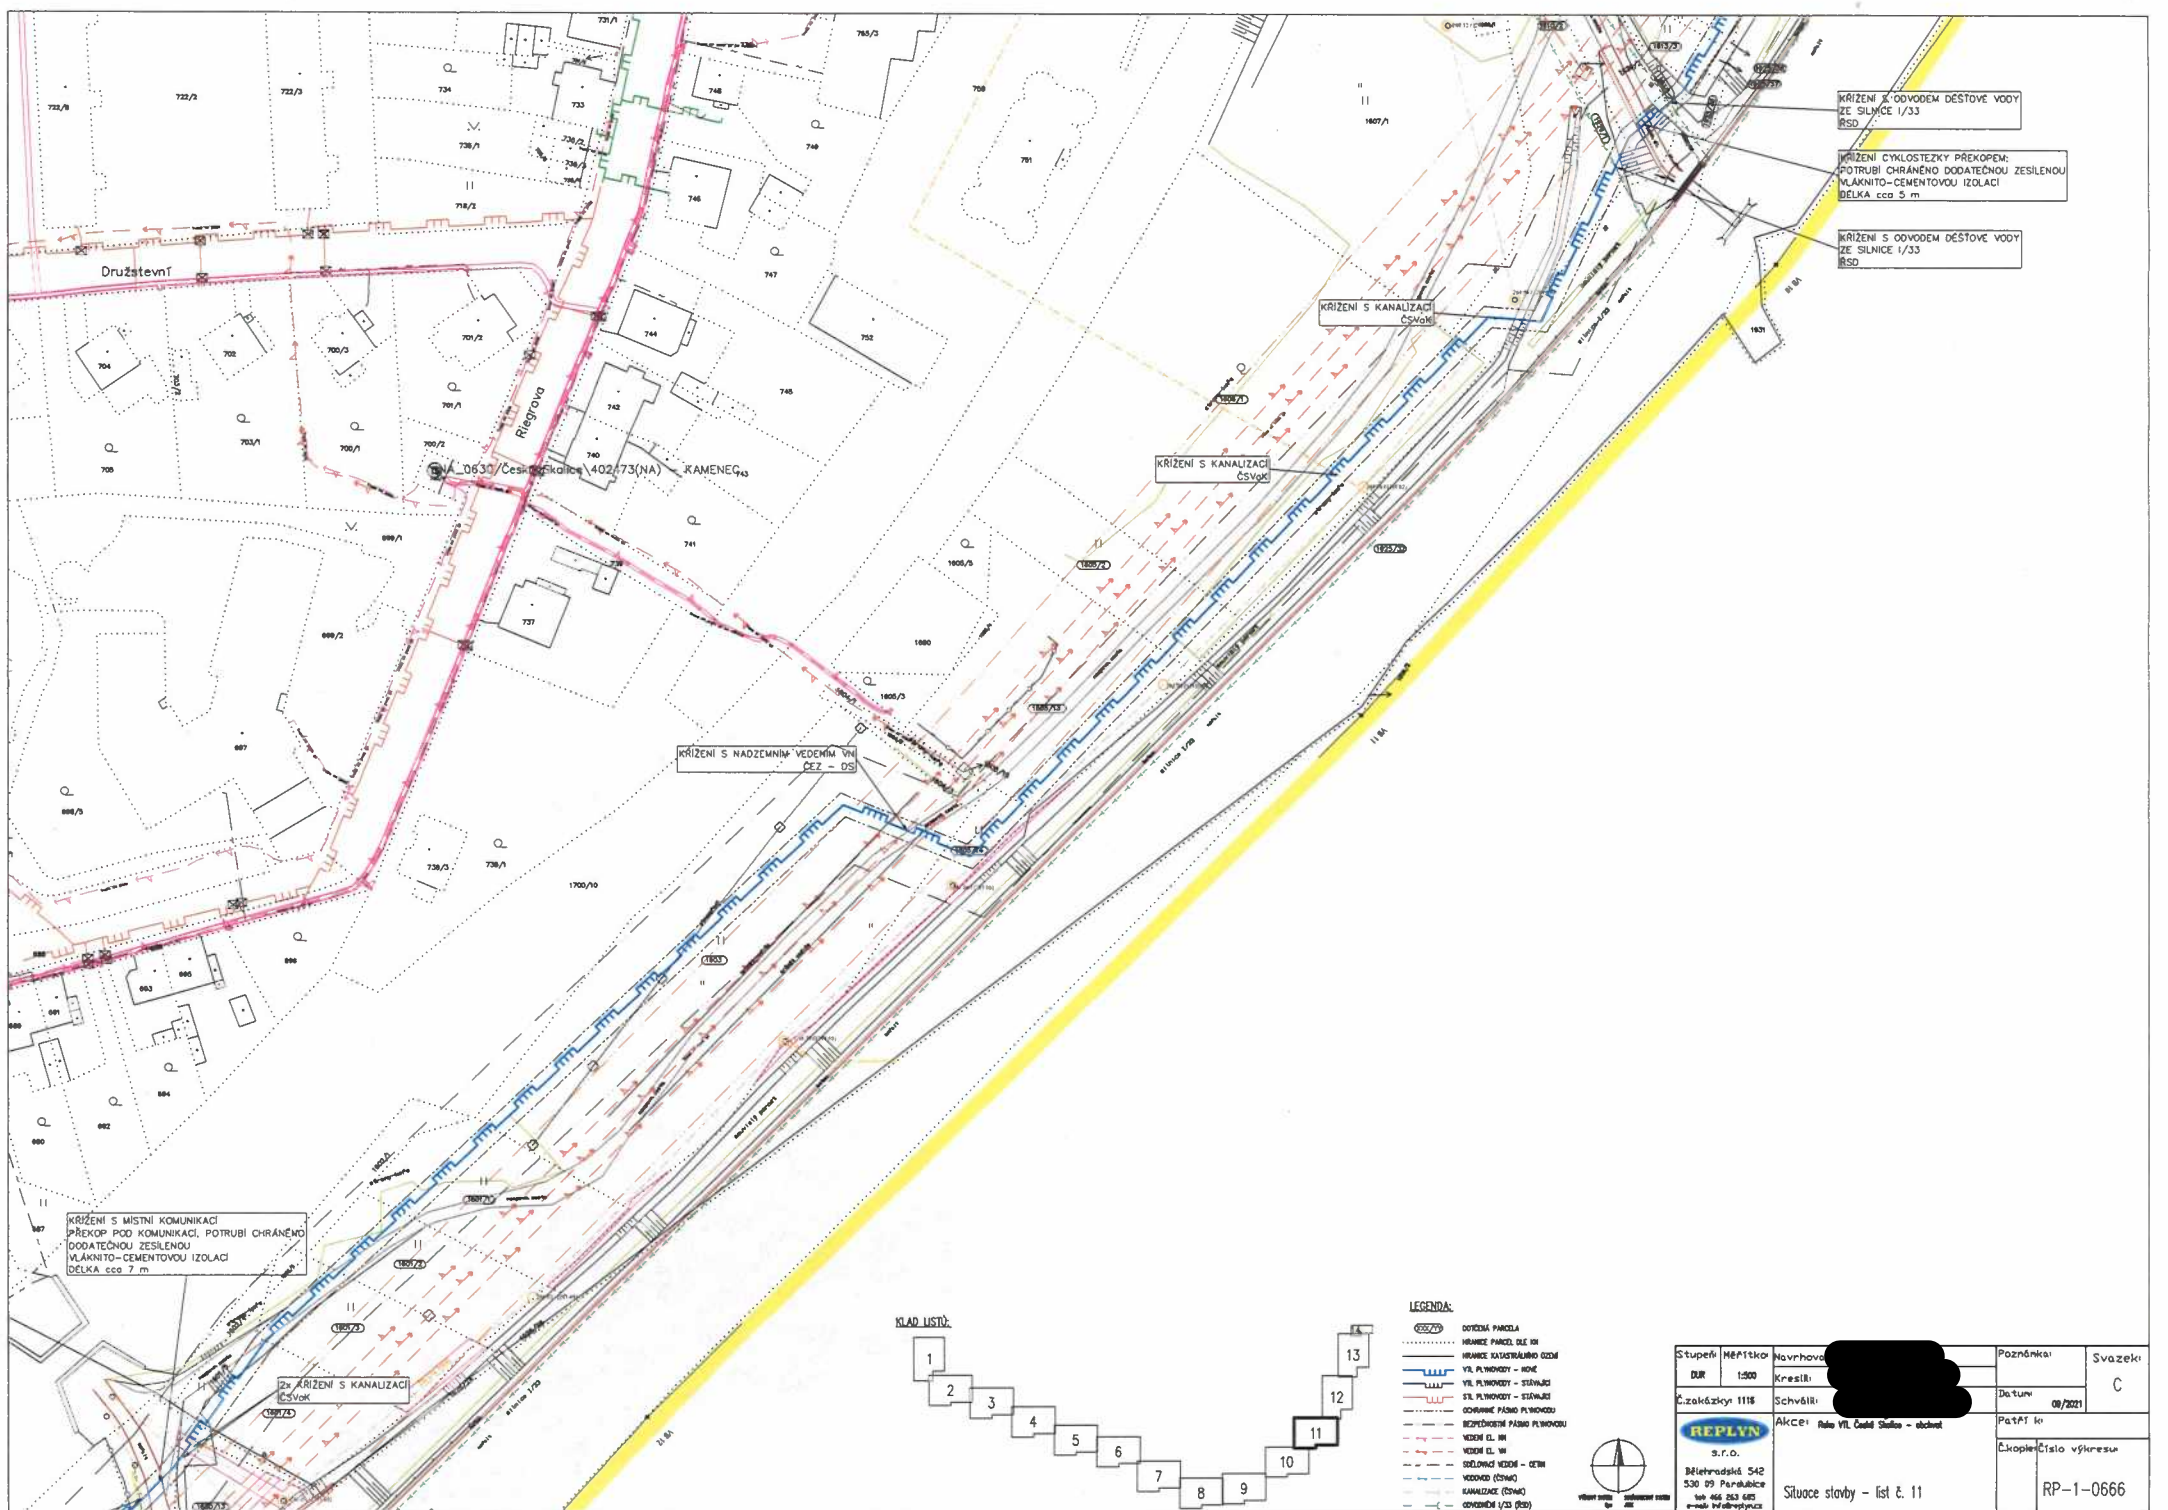

KRÍŽENÍ S OOVODEM DEŠTOVE VODY ZE SILNICE 1/33 RSD

KRÍŽENÍ CYKLOSTEZKY PŘEKOPEM; POTRUBÍ CHRÁNĚNO DODATEČNOU ZESÍLENOU VLÁKNITO-CEMENTOVOU IZOLACÍ DELKA cca 5 m

KRÍŽENÍ S OOVODEM DEŠTOVE VODY ZE SILNICE 1/33 RSD

KRÍŽENÍ S KANALIZACÍ ČSVOK


KRÍŽENÍ S KANALIZACÍ ČSVOK

KRÍŽENÍ S NADZEMNÍM VEDENÍM VNÍČEZ - OS

KRÍŽENÍ S MÍSTNÍ KOMUNIKACÍ PŘEKOP POD KOMUNIKACÍ; POTRUBÍ CHRÁNĚNO DODATEČNOU ZESÍLENOU VLÁKNITO-CEMENTOVOU IZOLACÍ DELKA cca 7 m

2x KRÍŽENÍ S KANALIZACÍ ČSVOK

KLAD LÍSTY


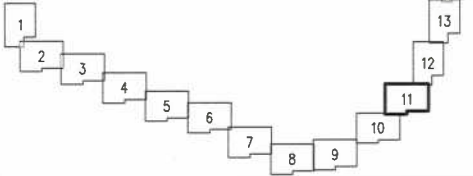


LEGENDA:

- DŮVĚRNÁ PANEĽ
- HRANICE KATASTRÁLNÍHO ÚZEMÍ
- VLA PLŮVOKY - HONĚ
- VLA PLŮVOKY - STAVBA
- ST. PLŮVOKY - STAVBA
- ODBĚRNÉ PÁSMO PLŮVOKU
- VODNÍ EL. III
- VODNÍ EL. II
- IZOLÁČNÍ VEDENÍ - CETN
- VODNÍ EL. I
- KANALIZACE (ČSVOK)
- OOVODNĚNÍ 1/33 (RSD)



Stupeň: MĚŠTKO	Návrhová: [REDACTED]	Poznámka:	Svazek: C
DUR: 1:500	Kreslí: [REDACTED]	Data:	09/2021
Č.zakázky: 1118	Schválí: [REDACTED]	PařT in:	Číslo výkresu: RP-1-0666
 s.r.o. Bělehradská 542 530 09 Pardubice tel: 466 253 645 e-mail: info@replyn.cz		Akce: Ráta VII. Části Štálova - obchod Situace stavby - list č. 11	

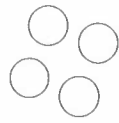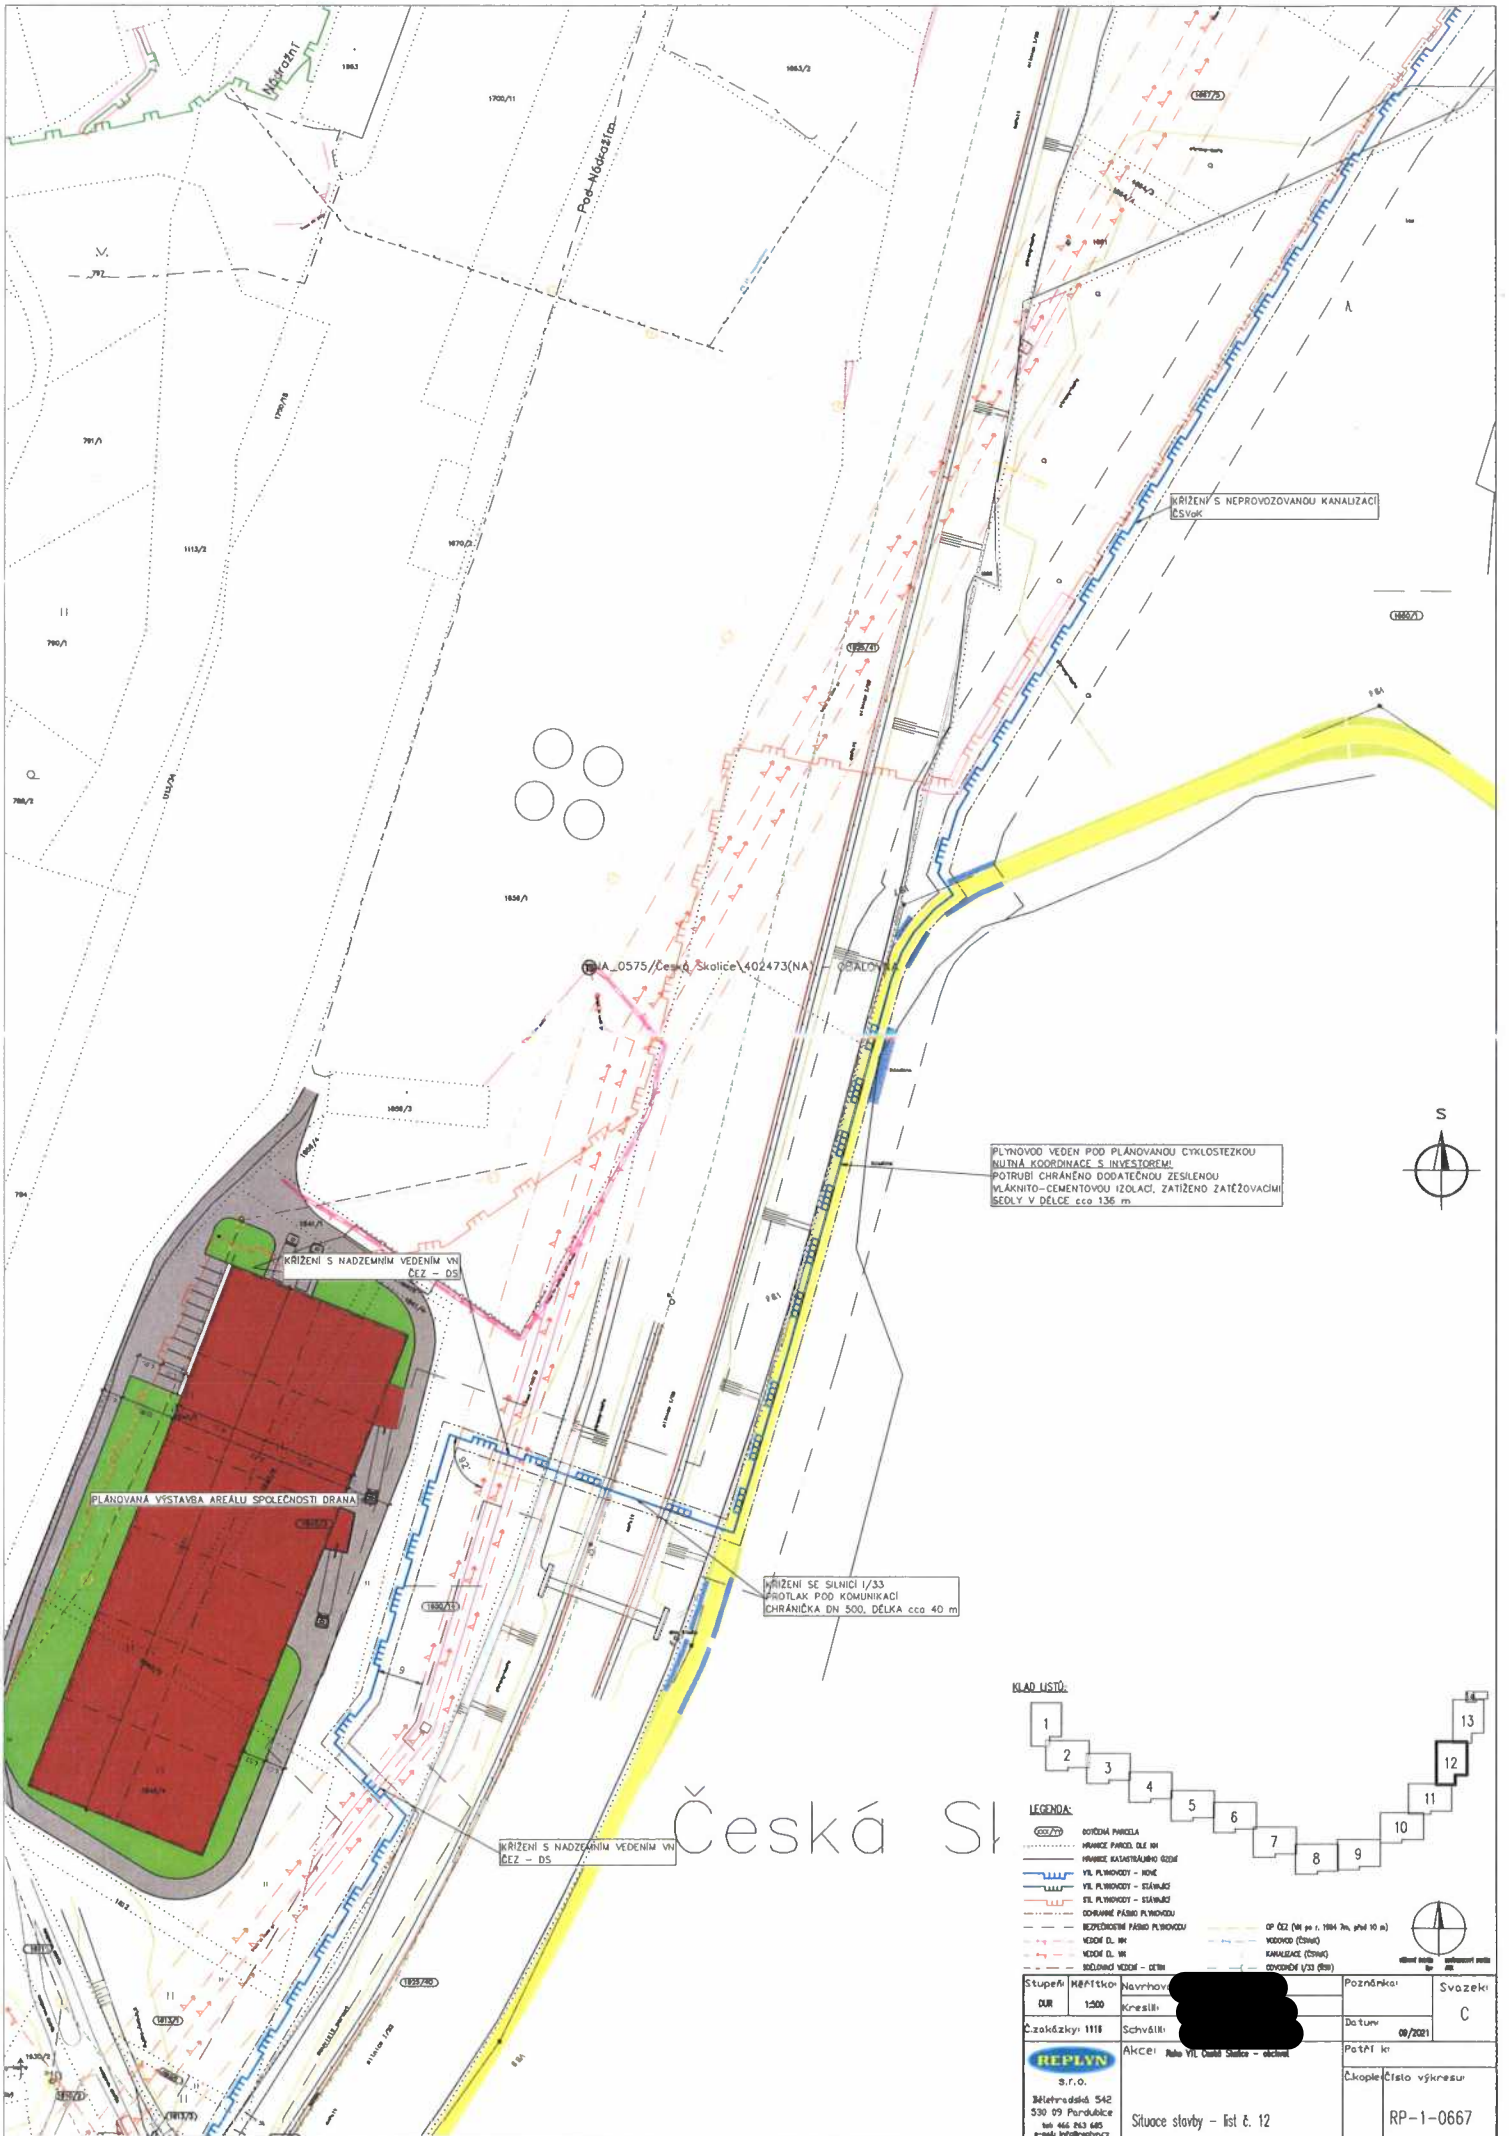

MA_0575/Česká Slavičice 402473(NA)

KŘIŽENÍ S NEPROVOZOVANOU KANALIZACÍ
Ø 500 mm

PLYNOVÉ VEDENÍ POD PLÁNOVANOU CYKLOSTEZKOU
KULŤNÁ KODOVÁNICE S INVESTOŘEM:
POTŘEBÍ CHRÁNĚNO DODATEČNOU ZESÍLENOU
VLÁKNITO-CEMENTOVOU IZOLACÍ, ZATÍŽENO ZATĚŽOVACÍMI
BĚDLY V DĚLCE cca 136 m


KŘIŽENÍ S NADZEMNÍM VEDENÍM VNI
ČEZ - DS

PLÁNOVANÁ VÝSTAVBA AREÁLU SPOLEČNOSTI DRANA

KŘIŽENÍ SE SILNICÍ I/33
PŘOTAK POD KOMUNIKACÍ
CHRÁNIČKA DN 500, DÉLKA cca 40 m


KŘIŽENÍ S NADZEMNÍM VEDENÍM VNI
ČEZ - DS

Česká Sl

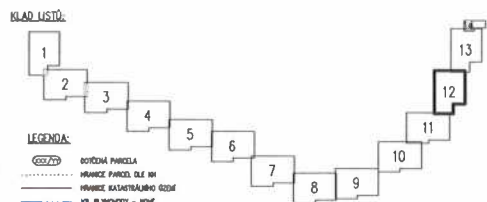

- LEGENDA:
- DOTYČNÁ PARCELA
 - HRAŤE PARCEL DLE IN
 - HRAŤE KAUSTRÁBNÍHO ÚZEMÍ
 - VLE PLINOVODŮ - ROJE
 - VLE PLINOVODŮ - STAVNICE
 - VLE PLINOVODŮ - STAVNICE
 - OCHRANĚNÉ PÁSMO PLYNOVODŮ
 - BEZPEČNOSTNÍ PÁSMO PLYNOVODŮ
 - KŘIŽENÍ DLE IN
 - KŘIŽENÍ DLE IN
 - KŘIŽENÍ KŘIŽENÍ - ČEZ
 - OP ČEZ (MÚJ po r. 1984 2m, před 10 m)
 - KANALIZACE (ČSN) 1000/1000 (ČSN)
 - KANALIZACE (ČSN) 1000/1000 (ČSN)

Stupeň: DUR	1200	Navrhovatel: [Redacted]	Poznámka:	Svazek: C
Číslo: 1111	Schválil: [Redacted]	Podpis: [Redacted]	Data: 09/2021	
REPLYN s.r.o. Bělehradská 542 530 09 Pardubice tel: 466 243 645 e-mail: info@replyn.cz		Akce: Rekonstrukce stávkové - akce	Číslo výkresu: RP-1-0667	Situace stavby - list č. 12

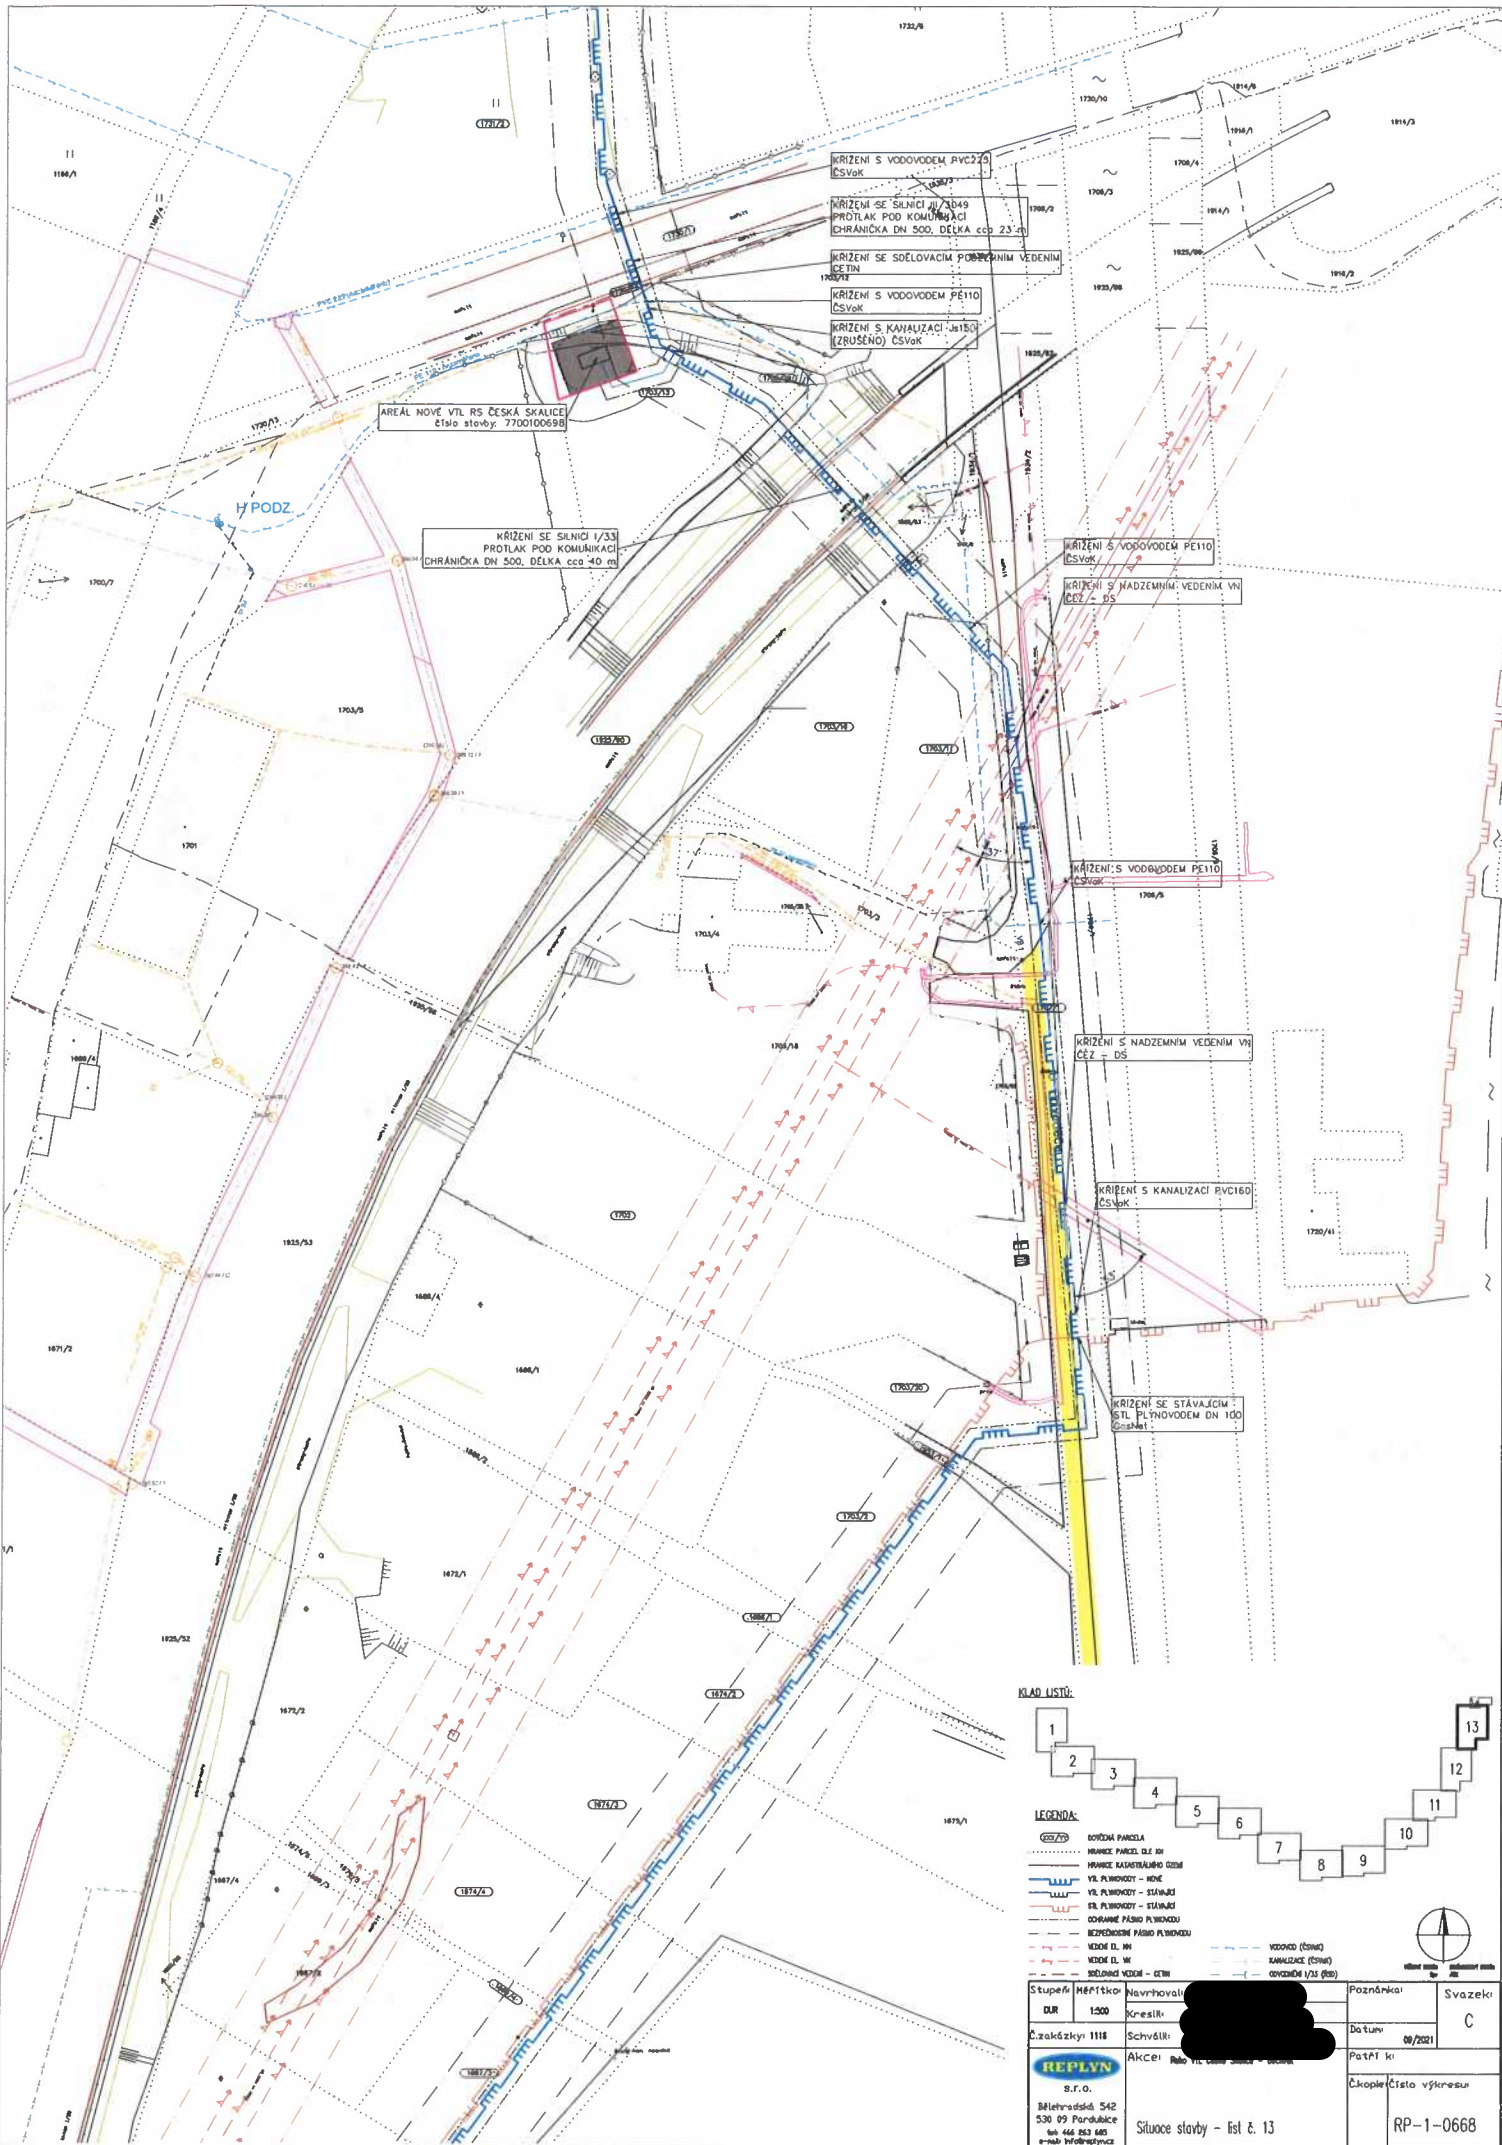

KRÍŽENÍ S VODOVODEM PVC225
ČSvok

KRÍŽENÍ SE SILNICÍ I/33
PROTLAK POD KOMUNIKACÍ
CHRÁNIČKA DN 500, DELKA cca 23 m

KRÍŽENÍ SE SDELOVACÍM POBOČNÍM VEDENÍM
ČSvok

KRÍŽENÍ S VODOVODEM PE110
ČSvok

KRÍŽENÍ S KANALIZACÍ JAR100
(ZRUŠENO) ČSvok

AREÁL NOVÉ VTL RS ČESKÁ SKALICE
číslo stavby: 7700100698

KRÍŽENÍ SE SILNICÍ I/33
PROTLAK POD KOMUNIKACÍ
CHRÁNIČKA DN 500, DELKA cca 40 m

KRÍŽENÍ S VODOVODEM PE110
ČSvok

KRÍŽENÍ S NADZEMNÍM VEDENÍM VN
ČEZ - DS


KRÍŽENÍ S VODOVODEM PE110
ČSvok

KRÍŽENÍ S NADZEMNÍM VEDENÍM VN
ČEZ - DS

KRÍŽENÍ S KANALIZACÍ PVC160
ČSvok

KRÍŽENÍ SE STAVAJÍCÍM
STĚL PLYNOVODEM DN 100
ČSvok


KLAD LISTŮ:

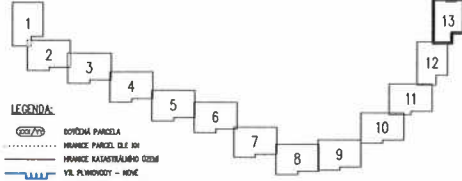


LEGENDA:

- DŮVODNÁ PANEĚLA
- HRANICE PARCEL DLE BH
- HRANICE KATASTRÁLNÍHO ÚZEMÍ
- VTL PLYNOVODY - NOVÉ
- VTL PLYNOVODY - STÁVNÍ
- VTL PLYNOVODY - STÁVNÍ
- DOBĚRNÉ PÁSMO PLYNOVODU
- BEZPEČNOSTNÍ PÁSMO PLYNOVODU
- VODOVOD (ČSN)
- KANALIZACE (ČSN)
- OVOČNICE (1/33 (DS))
- VODOVOD (ČSN)
- KANALIZACE (ČSN)
- OVOČNICE (1/33 (DS))

Stupeň	Návrhová	Poznámka	Svazek
DUR	1:200		C
Č. zakázky	1116	Datum	09/2021
	Akce:	Podíl	Podíl
s.r.o.		Číslo čistého výkresu	
Bělehradská 542 530 09 Pardubice tel: 465 665 665 e-mail: info@replyn.cz		Situace stavby - list č. 13	
		RP-1-0668	

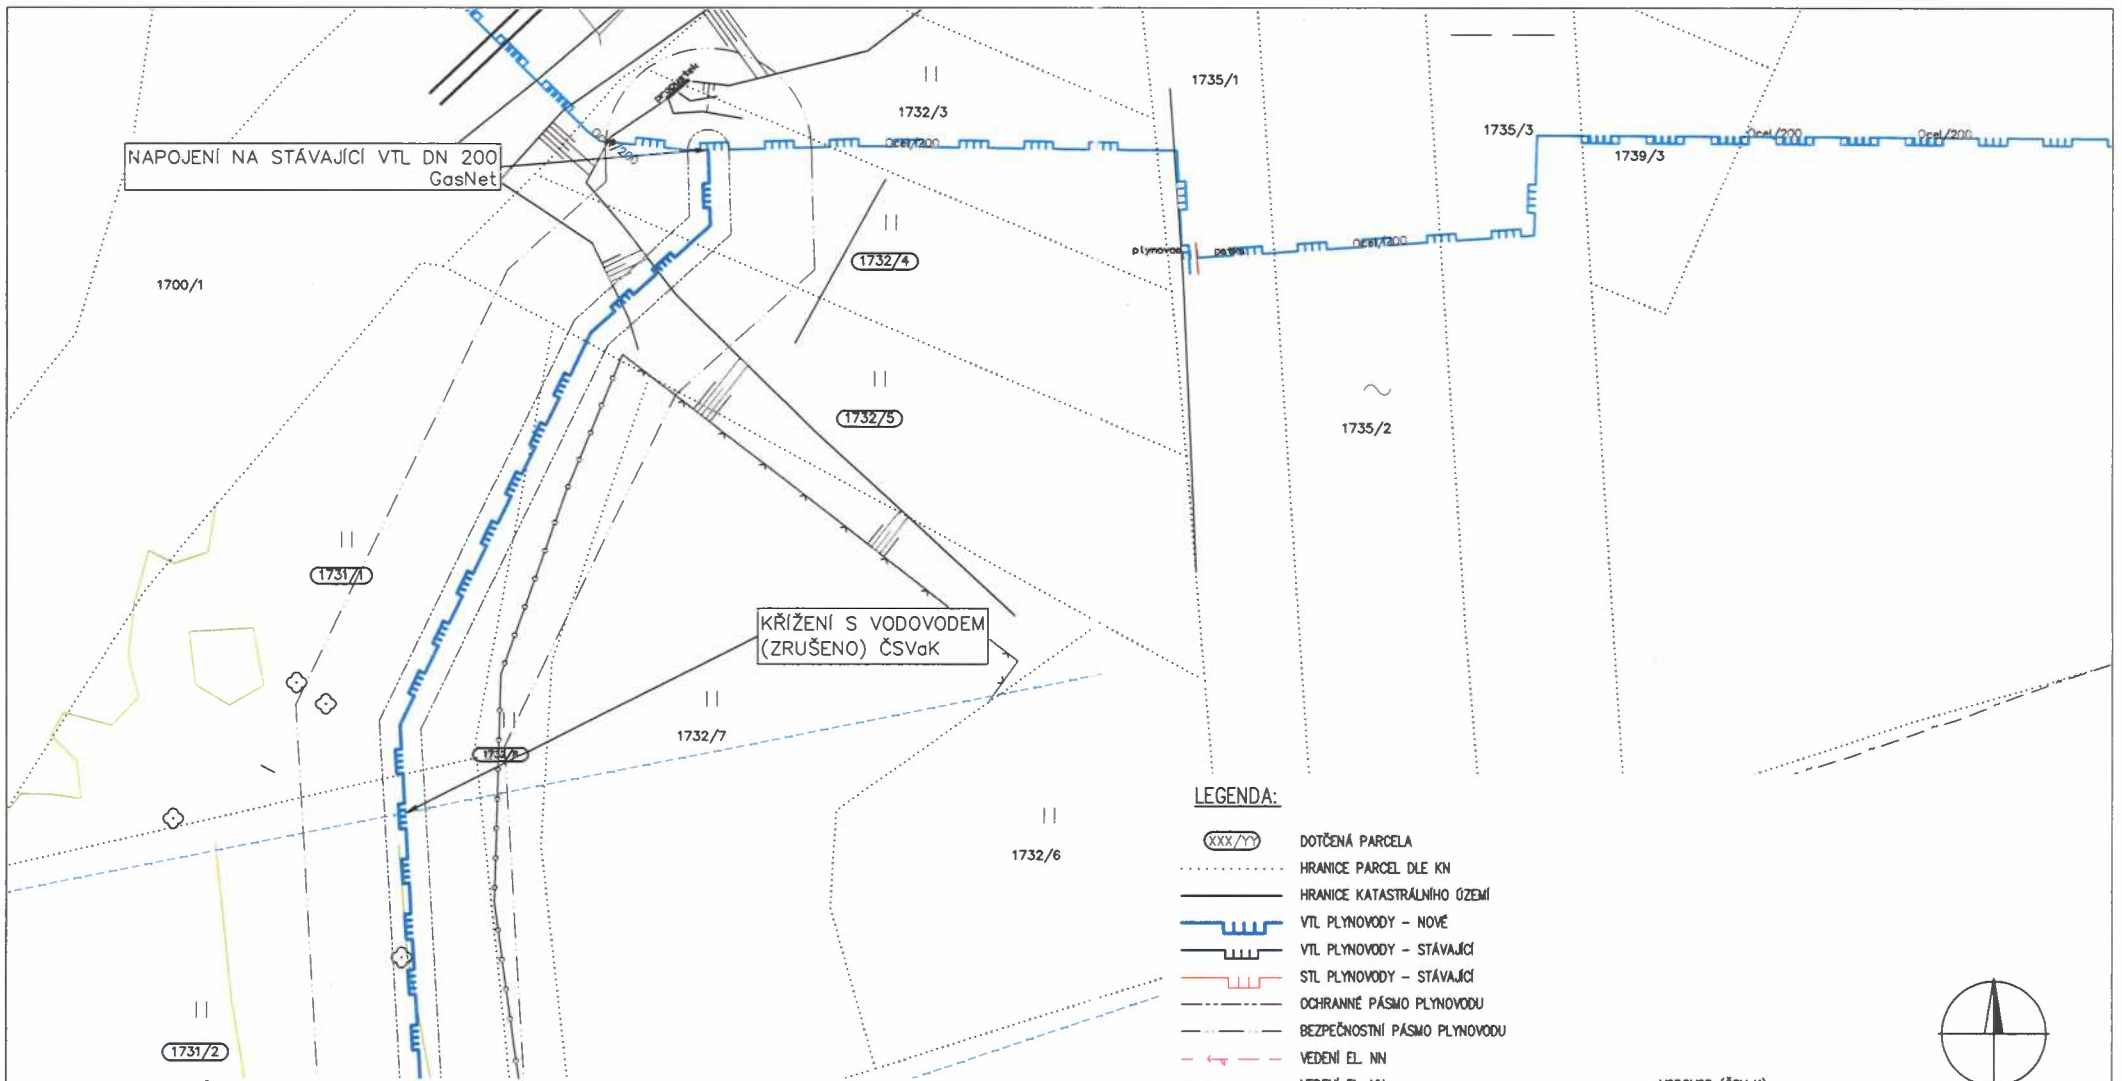

KLAD LISTŮ:

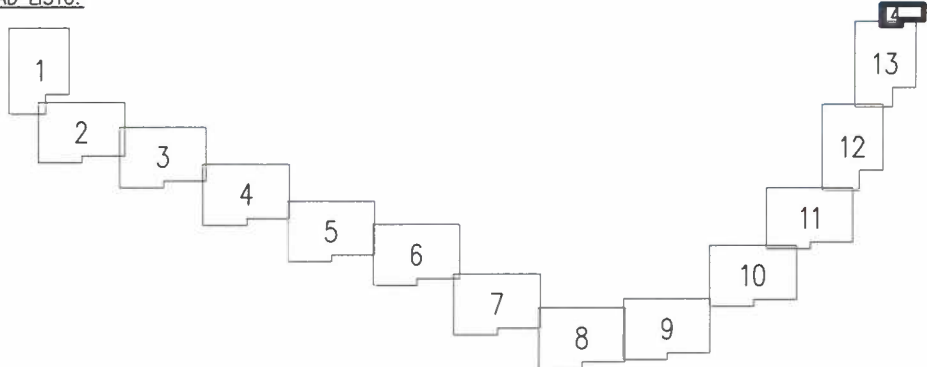



LEGENDA:

- DOTČENÁ PARCELA
- HRANICE PARCEL DLE KN
- HRANICE KATASTRÁLNÍHO ŮZEMÍ
- VTL PLYNOVODY - NOVÉ
- VTL PLYNOVODY - STÁVAJÍCÍ
- STL PLYNOVODY - STÁVAJÍCÍ
- OCHRANNÉ PÁSMO PLYNOVODU
- BEZPEČNOSTNÍ PÁSMO PLYNOVODU
- VEDENÍ EL. NN
- VEDENÍ EL. VN
- SDĚLOVACÍ VEDENÍ - CETIN
- VODOVOD (ČSvK)
- KANALIZACE (ČSvK)




Stupeň: DUR	Měřítko: 1:500	Navrhl: [REDACTED]	Poznámka:	Svazek: C
Č.zakázky: 1116	Schválil: [REDACTED]	Datum: 09/2021	Patří k:	
 s.r.o. Bělehradská 542 530 09 Pardubice tel: 466 263 685 e-mail: info@replyn.cz		Akce: Reko VTL Česká Skalice - obchvat Situace stavby - list č. 14		
Č.kopie:		Číslo výkresu: RP-3-8349		

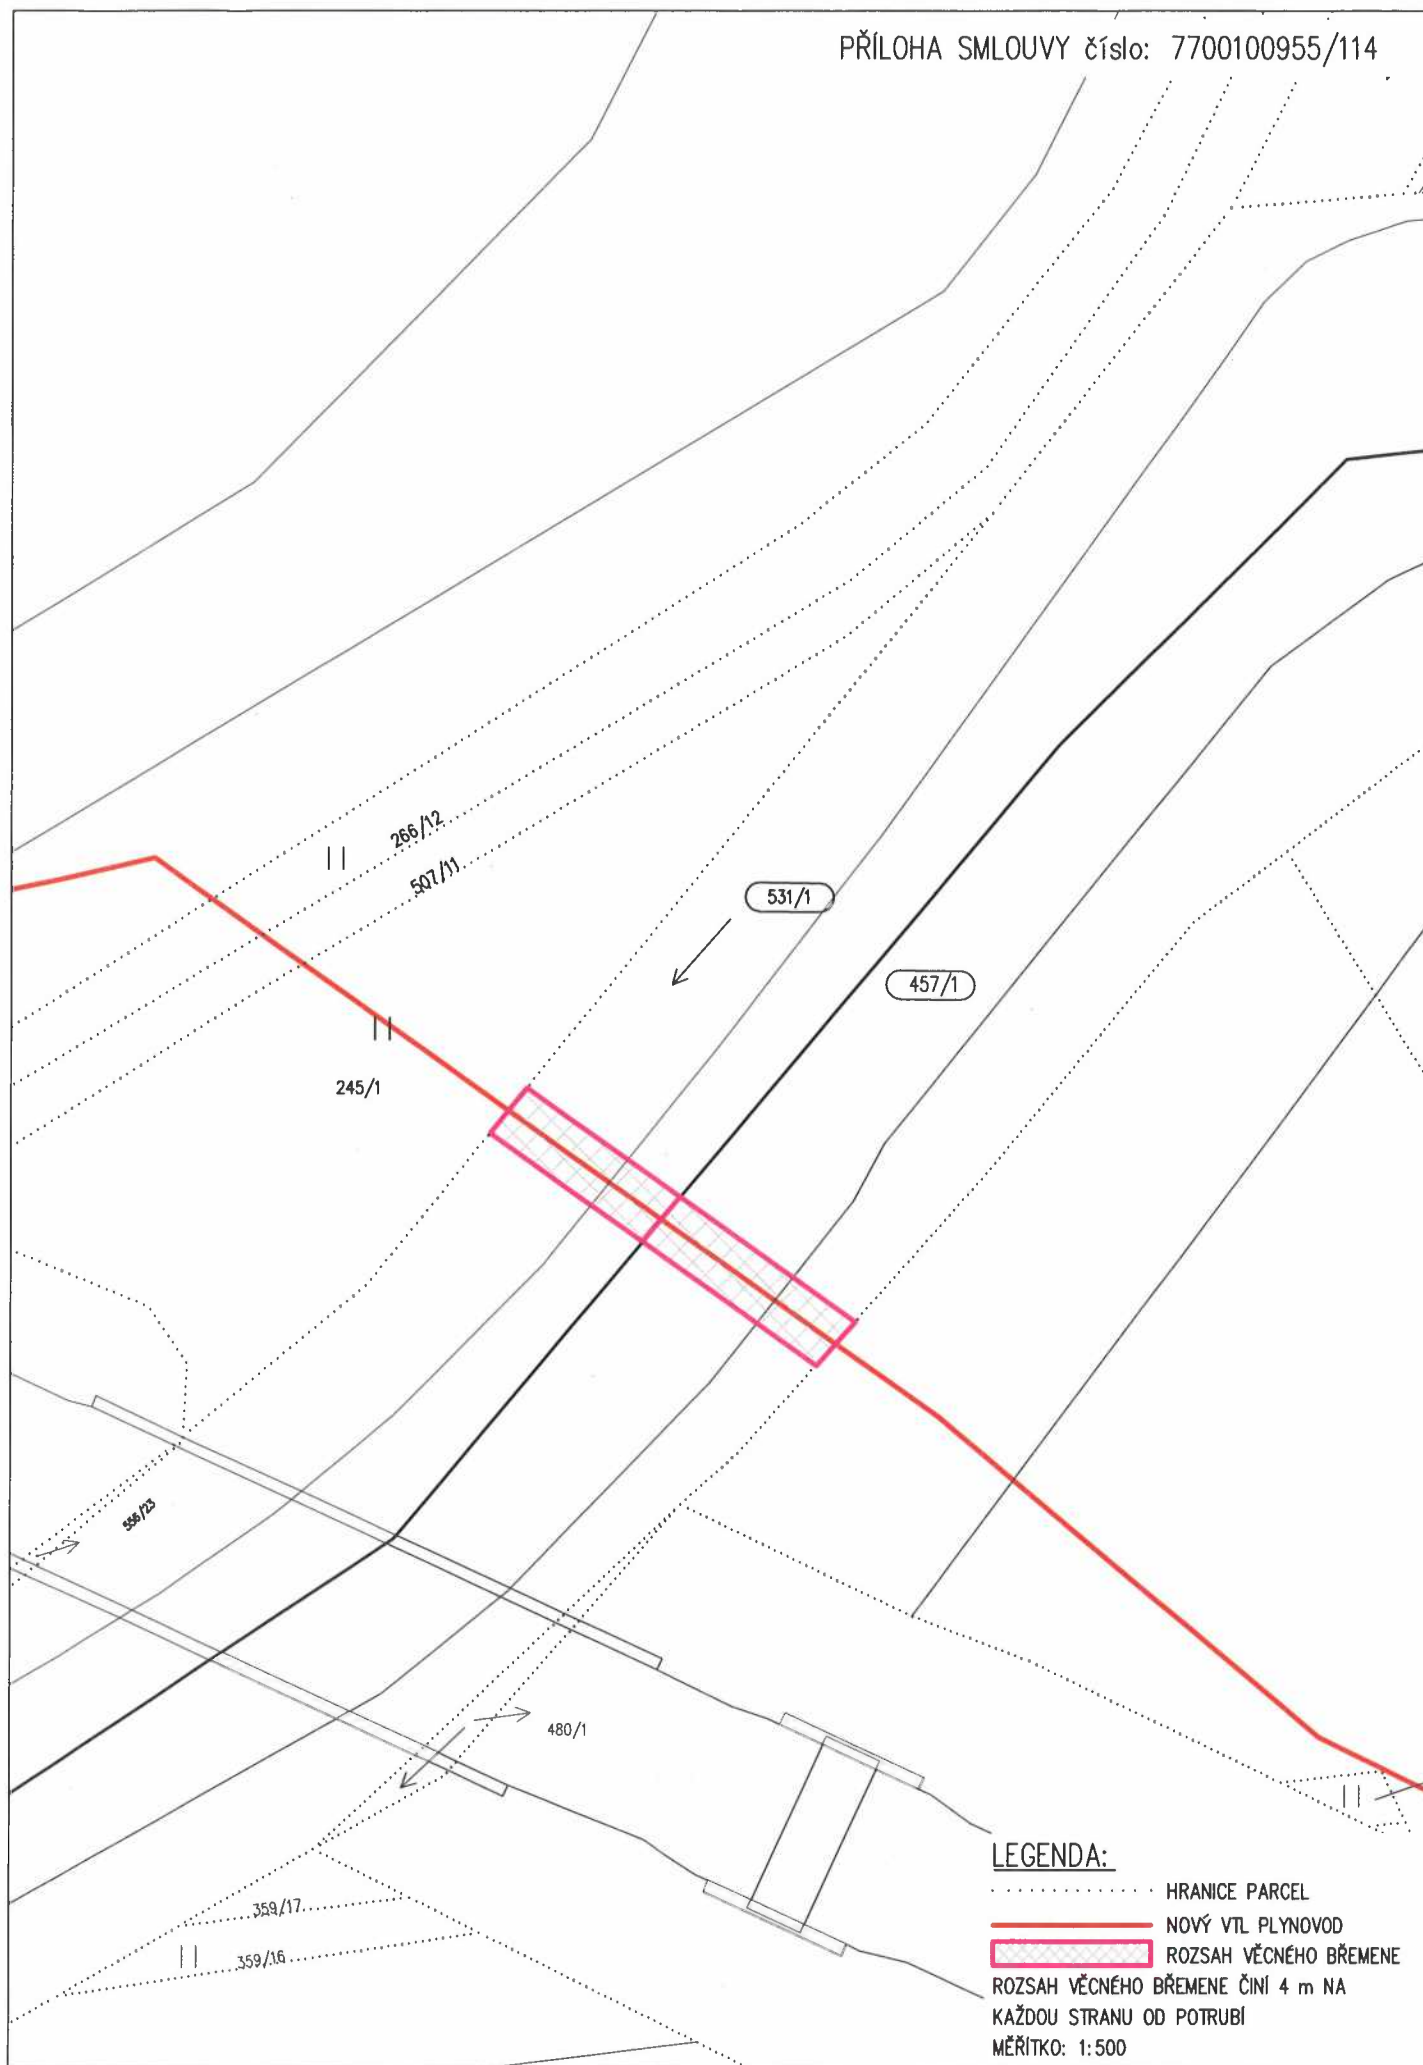

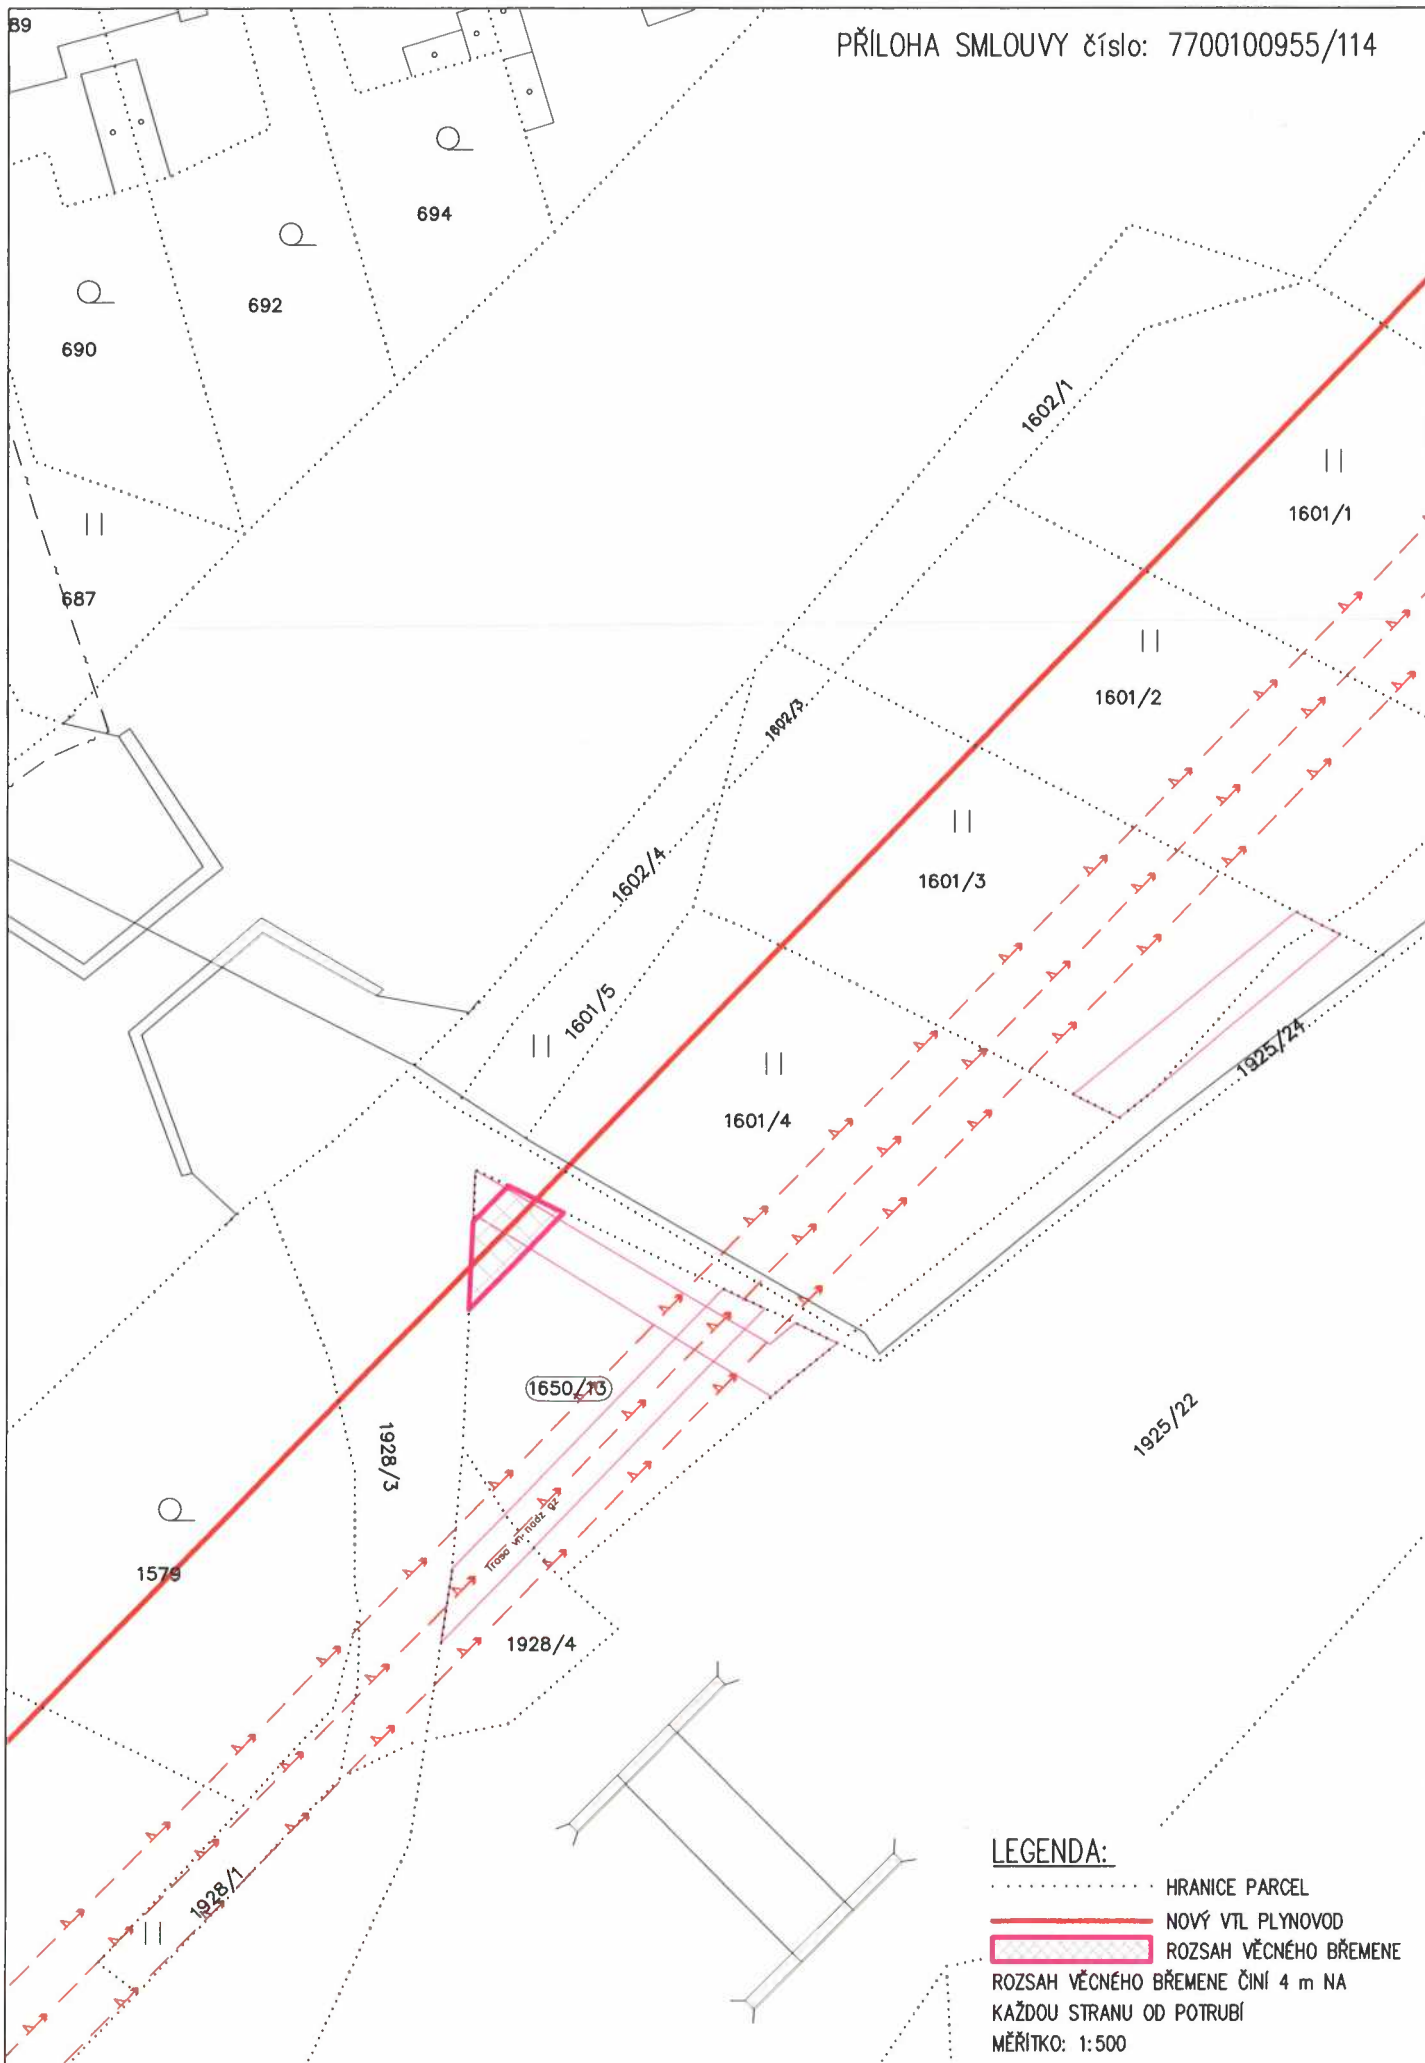

LEGENDA:

- HRANICE PARCEL
- NOVÝ VTL PLYNOVOD
- ▨ ROZSAH VĚCNÉHO BŘEMENE
- ROZSAH VĚCNÉHO BŘEMENE ČINÍ 4 m NA KAŽDOU STRANU OD POTRUBÍ
- MĚŘÍTKO: 1:500

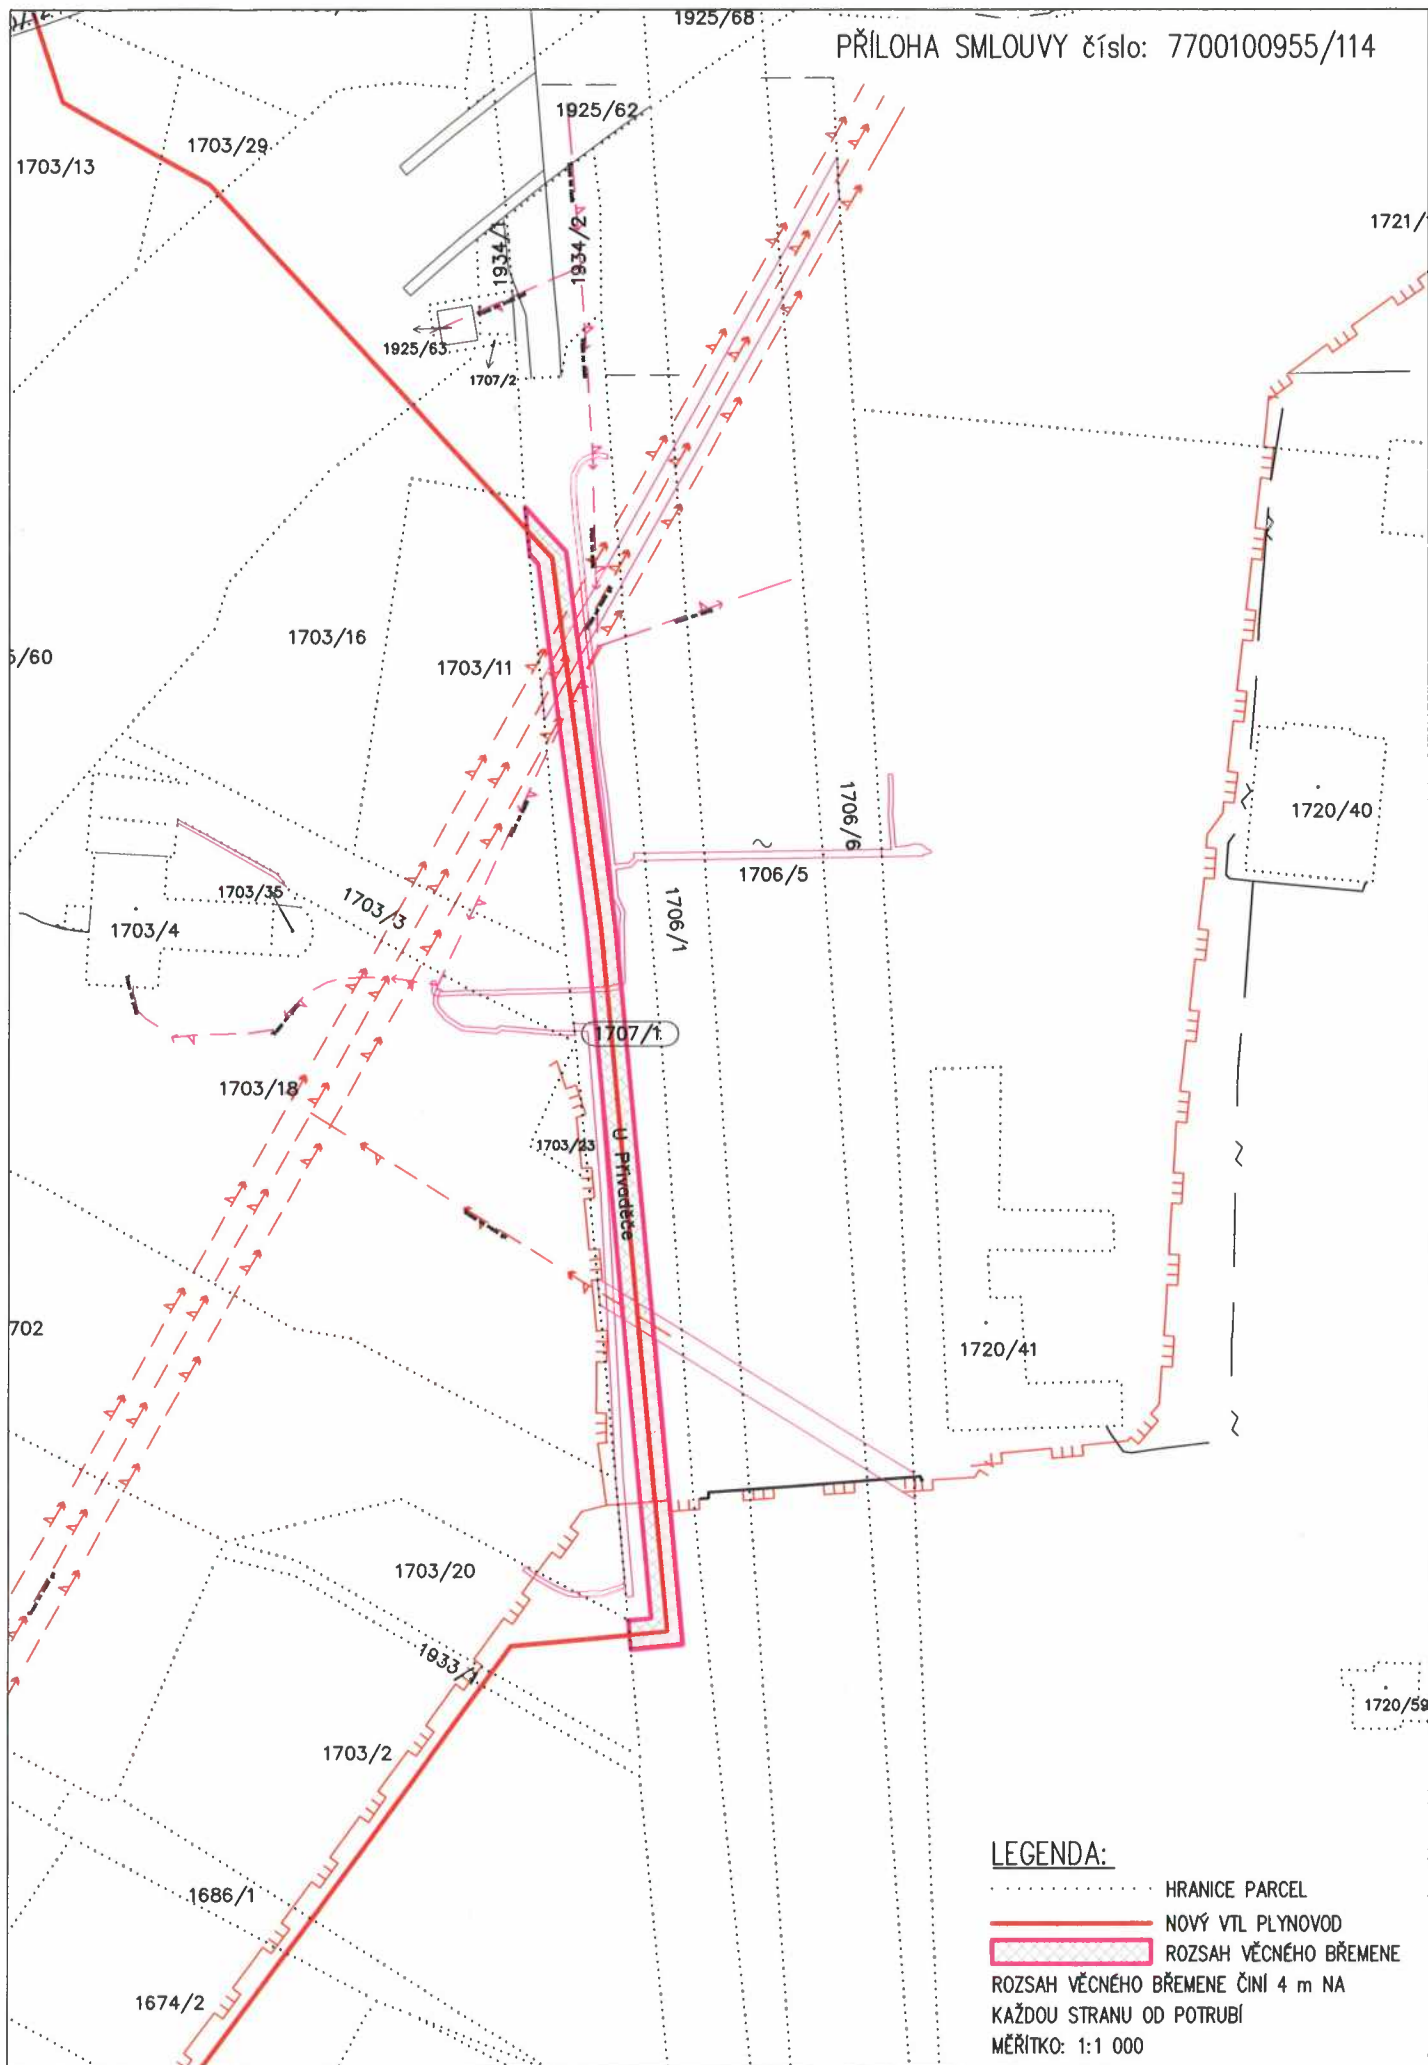

LEGENDA:

- HRANICE PARCEL
 - NOVÝ VTL PLYNOVOD
 - ▨ ROZSAH VĚCNÉHO BŘEMENE
- ROZSAH VĚCNÉHO BŘEMENE ČINÍ 4 m NA
KAŽDOU STRANU OD POTRUBÍ
- MĚŘITKO: 1:1 000



Povodí Labe, státní podnik
Víta Nejedlého 951, 500 03 Hradec Králové

Úpa

24

TELEFON [redacted]
FAX [redacted]
E-MAIL [redacted]
IČ 70890005
DIČ CZ70890005
Bankovní spojení: ČSOB Hradec Králové
č.ú. 103914702/0300
IBAN CZ610300000000103914702
Obchodní rejstřík: spls. zn. A. 9473 vedená
u Krajského soudu v HK

REPLYN s.r.o. Povodí Labe, státní podnik
závod JABLONEC NAD NISOU
Bělehradská 542
530 09 Pardubice 489 15-03-2018
Č.j.: H19 + [redacted] 24
listy přílohy spis. znak sk. znak inu
L 0 22.05 22 20

VÁŠ DOPIS ZNAČKY / ZE DNE

ČÍSLO JEDNACÍ
PVZ/18/5785/Vn/0

VYŘIZUJE/LINKA
[redacted]

HRADEC KRÁLOVÉ
13.3.2018 24/2

Reko VTL Česká Skalice - obchvat

Dne 6.2.2018 jsme obdrželi Vaši žádost o stanovisko k projektové dokumentaci pro územní řízení na výše uvedenou akci z 1/2018.

Dle předloženého podkladu je zřejmé, že se jedná o výstavbu VTL plynovodu DN 300 délky 6,050 km. Výstavba plynovodu je koordinována s výstavbou cyklostezky „Stezka okolo vodní nádrže Rozkoš“.

Navrhovaná trasa VTL plynovodu se bezprostředně dotýká nebo je vedena v souběhu s těmito vodními toky :

- 1) Souběh s bezejmennou vodotečí (IDVT 10167710) v k.ú. Velký Třebešov. Jedná se o meliorační zařízení, které není ve správě Povodí Labe, státní podnik. Dle předložené katastrální situace č. 1 je odstupová vzdálenost větší než 11,5 m.
- 2) Křížení vodního toku (IDVT 14000485). Jedná se o meliorační zařízení, které není ve správě Povodí Labe, státní podnik.
- 3) VTL plynovod kříží tok Úpa (IDVT 10100036) a to na p.p.č. 531/1 v k.ú. Velký Třebešov a p.p.č. 457/1 v k.ú. Říkov. Ke křížení dojde v ř.km 9,1 – 9,2, v daném místě je vodní tok upraven. Jedná se dlažbu v patě svahu opřenu o kamenný zához.
- 4) V k.ú. Říkov dojde k souběhu s bezejmenným vodním tokem (IDVT 10167695), který je ve správě Povodí Labe, státní podnik. Na pozemcích v k.ú. Říkov (stavbou dotčených) nemá právo hospodařit Povodí Labe, státní podnik.
- 5) VTL plynovod je navržen v souběhu s bezejmennou vodotečí (IDVT 10167696) v k.ú. Říkov, která bude na p.p.č. 107/2 v k.ú. Říkov křížena. K pozemku nemá právo hospodařit Povodí Labe, státní podnik.
- 6) Dále bude VTL plynovod veden v koordinaci s cyklostezkou podél vodní nádrže Rozkoš.

Investorem akce bude : GasNet, s.r.o., Klíšská 940, 401 17 Ústí nad Labem.

Stavba se nachází ve vodním útvaru číslo HSL_0300 - Úpa od toku Ličná po ústí do Labe, na souřadnicích (S-JTSK) Y: 626889, X: 1023494, na souřadnicích (S-JTSK) Y: 625980, X: 1023965, na souřadnicích (S-JTSK) Y: 625079, X: 1024341 a na souřadnicích (S-JTSK) Y: 624650, X: 1024493.

K navrhovanému záměru vydáváme následující **stanovisko správce povodí:**

- a) **Z hlediska zájmů daných § 23a vodního zákona, platným Národním plánem povodí Labe a Plánem dílčího povodí Horního a středního Labe (§ 24 až 26 vodního zákona) je předmětný záměr možný, protože lze předpokládat, že jeho realizací nedojde ke zhoršení stavu dotčeného vodního útvaru, a že záměr nebude mít za následek nedosažení dobrého stavu dotčeného vodního útvaru.**

Toto hodnocení vychází z posouzení souladu předmětného záměru s výše uvedenými platnými dokumenty.

- b) **Z hlediska dalších zájmů sledovaných vodním zákonem** souhlasíme s navrhovaným záměrem bez námitek.
- c) **Z hlediska správy uvedených vodních toků** konstatujeme následující :

V místě křížení vodního toku Úpa upřednostňujeme provést bezvýkopovou technologii – řízený protlak. V případě náročného geologického podloží bude v daném místě proveden překop vodního toku. VTL plynovod musí být opatřen chráničkou. Chránička musí být umístěna **min. 2 m pod** dno toku. Překop musí být proveden kolmo na osu toku. V místě překopu musí být dno opatřeno kamennou dlažbou z lomového kamene min. tl. 30 cm, která bude položena do betonu. Dlažba bude provedena v šíři výkopu, minimálně však do vzdálenosti 2 m na každou stranu od osy potrubí VTL (celkem 4 m). Břehy musí být opatřeny kamennou dlažbou z lomového kamene do betonu s vyspárováním cementovou maltou. Tloušťka dlažby musí být 30 cm. Dlažba musí být opřena o betonovou patu založenou min. 1 m pod dno toku a provedena 2 m na každou stranu od osy VTL plynovodu.

Při souběhu VTL plynovodu s bezejmenným tokem (IDVT 10167695) požadujeme okótovat odstupovou vzdálenost od vodního toku, který musí být geodeticky zaměřen – k.ú. Říkov.

Při souběhu VTL plynovodu s bezejmennou vodotečí (IDVT 10167696) v k.ú. Říkov musí být okótována odstupová vzdálenost od vodního toku, který bude geodeticky zaměřen. Křížení toku bude provedeno překopem kolmo k ose toku s umístěním plynovodu do chráničky. Hloubka chráničky musí být min. 1 m pod dnem toku. V místě překopu musí být tok opatřen kamennou dlažbou tl. 20 cm položenou do betonu s vyspárováním cementovou maltou. Dlažba musí být provedena 1 m na každou stranu od osy potrubí se založením min. 40 cm pod dno toku.

Plynovodní potrubí vedené podél vodního díla Rozkos požadujeme umístit do dostatečné hloubky, aby bylo pojízdné nákladní těžkou mechanizací (min. 25 tun) užívanou pro potřeby údržby vodního díla.

Upozorňujeme Vás, že část stavby bude umístěna v záplavovém území a může dojít k jejímu krátkodobému zaplavení. Zdůrazňujeme, že Povodí Labe, státní podnik neponese zodpovědnost za škody způsobené na zařízení průchodem velkých vod.

Požadujeme předložení následného stupně projektové dokumentace, která bude obsahovat i detailní výkresy křížení toků.

Místa křížení toků musí být opatřena označníky.

Zahájení stavebních prací požadujeme včas oznámit (min. 5 pracovních dnů předem).

- d) **Z hlediska majetkoprávních vztahů** sdělujeme, že se navržený záměr dotýká majetku státu, ke kterému vykonává právo vlastníka Povodí Labe, státní podnik. Stavbou budou dotčeny pozemky p.p.č. 531/1 v k.ú. Velký Třebešov, p.p.č. 457/1 v k.ú. Říkov a p.č. 1928/4, 1650/13, 1650/14, 1650/1, 1925/40 a 1735/1 v k.ú. Česká Skalice, ke kterým máme právo hospodařit. Z tohoto důvodu požadujeme vyřešit majetkoprávní vypořádání, a to před vydáním stavebního povolení. Žádost o majetkoprávní vypořádání je třeba adresovat na Povodí Labe, státní podnik, závod Jablonec nad Nisou, kontaktní osoba [redacted]. V žádosti je třeba uvést odkaz na značku (číslo jednací) tohoto stanoviska a doložit potřebné doklady pro rozhodnutí v požadované věci.

Toto stanovisko, které je podkladem pro vydání rozhodnutí nebo jiného opatření vodoprávního nebo jiného správního úřadu, nebo samosprávného orgánu, platí 2 roky od data jeho vydání, pokud v této

době nebylo využito pro vydání platného rozhodnutí nebo jiného opatření správními nebo samosprávnými orgány.

Podklad poskytnutý k vyjádření si ponecháme pro potřeby naší evidence.

Povodí I

slátná

Vita

500

1

OVÉ

vedoucí odboru
péče o vodní zdroje

Na vědomí

PL – Z1 Jablonec nad Nisou + ~~situace~~

PL – Z1 Jablonec nad Nisou [redacted] + informace o parcelách



Mgr. Karin Konstantinová, advokátka
evidenční číslo ČAK 09269
vykonávající advokacii prostřednictvím
TEMPUS, advokátní kancelář, s.r.o.
IČ: 035 46 195, sídlo: Benediktská 690/7
110 00 Praha 1, Česká republika

SUBSTITUČNÍ PLNÁ MOC REG. Č.: 92210075

GasNet Služby, s.r.o., se sídlem Plynárenská 499/1, Zábřovice, 602 00 Brno, IČO: 279 35 311, DIČ: CZ27935311,
zapsaná v obchodním rejstříku vedeném Krajským soudem v Brně, sp. zn. C 57165

zastoupena:

Jméno, příjmení: Ing. Martinem Gebauerem

, jednatelem

Jméno, příjmení: [redacted]

[redacted]

(dále jen „Společnost“),

tímto na základě plné moci ze dne 19.1.2021 s reg. č. plné moci 92200596, udělené jí společností

GasNet, s.r.o., se sídlem Klíšská 940/96, Klíše, 400 01 Ústí nad Labem, IČO: 272 95 567, DIČ: CZ27295567,
zapsané v obchodním rejstříku vedeném Krajským soudem v Ústí nad Labem, sp. zn. C 23083

(dále jen „Zmocnitel“),

uděluje substituční plnou moc zaměstnanci Společnosti

panu/paní: [redacted]

datum narození: [redacted]

pracovní místo: [redacted]

bytem: [redacted]

(dále jen „Zmocněnec“),

aby s účinností od udělení této substituce zastupoval Zmocnitele a právně jednal za Zmocnitele v následujícím rozsahu:

- **zastupovat Zmocnitele v záležitostech nemovitých věcí, a to:**
 - zřízení nebo zrušení věcného břemene,
 - koupě, prodeje, směny nebo nájmu,
 - zápisu nebo výmazu do nebo z katastru nemovitostí,
 - žádostí, stanovisek, vyjádření a prohlášení vlastníka, oprávněného, nájemce nebo pronajímatele,
 - předání a převzetí včetně vytyčené vlastnické hranice,
 - vynětí ze zemědělského nebo lesního půdního fondu,
- **činit v těchto záležitostech jménem zmocnitele veškerá k tomu nezbytná a s tím související právní jednání, jako např. zpětvzetí nebo vzdání se práva, a přebírat veškeré písemnosti.**

K platnosti a účinnosti písemného právního jednání Zmocněnce je nezbytný spolupodpis osoby ve funkci technika správy nemovitého majetku u Společnosti nebo technika majetkoprávní podpory u Společnosti nebo vedoucího odboru správy nemovitého majetku u Společnosti.

Touto substituční plnou mocí se odvolává substituční plná moc č. 92200428 ze dne 26.11.2020.



Tato substituční plná moc se vydává na dobu určitou do 31.1.2022

Tato substituční plná moc zaniká písemným odvoláním (z jakéhokoli důvodu nebo bez uvedení důvodu pro její odvolání) ze strany Zmocnitele nebo ze strany Společnosti, změnou pracovního místa Zmocněnce u Společnosti nebo ukončením pracovního poměru Zmocněnce u Společnosti nebo z jiných právních důvodů dle platných právních předpisů, podle toho, která ze skutečností nastane nejdříve.

Zmocněnec není oprávněn ustanovit si za sebe zástupce na základě této substituční plné moci.

Za GasNet Služby, s.r.o.: místo a datum podpisu: Praha dne 1.3.2021 Brno dne 4.3.2021

Jméno, příjmení: Ing. Martin Gebauer
jednatel

Jméno, příjmení:

Tuto substituční plnou moc přijímám.

Zmocněnec: místo a datum podpisu: Hradec Králové, 15.3.2021

Jméno, příjmení:

Pracovní místo:

PROHLÁŠENÍ O PRAVOSTI PODPISU NA LISTINĚ NESEPSANÉ ADVOKÁTEM

Běžné číslo knihy o prohlášeních o pravosti podpisu

Já, níže podepsaná **Mgr. Karin Konstantinová**, advokátka se sídlem Benediktská 690/7, 110 00 Praha 1, zapsaná v seznamu advokátů vedeném Českou advokátní komorou pod ev. č. 09269, prohlašuji, že tuto listinu přeđe mnou vlastnoručně v jednom vyhotovení podepsal:

Ing. Martin Gebauer, jehož totožnost jsem zjistila z občanského průkazu

Podepsaný advokát tímto prohlášením o pravosti podpisu nepotvrzuje správnost ani pravdivost údajů uvedených v této listině, ani její soulad s právními předpisy.

V Praze, dne 1. března 2021

vlastnoruční podpis advokátky
Mgr. Karin Konstantinová

Mgr. Karin Konstantinová, advokátka
evidenční číslo ČAK 09269
vykonávající advokacii prostřednictvím
TEMPUS, advokátní kancelář, s.r.o.
IČ: 035 46 195, sídlo: Benediktská 690/7
110 00 Praha 1, Česká republika

Ověření – legalizace: -----

Ověřuji, že -----

číslo ověřovací knihy [redacted] -----

[redacted] -----

jehož osobní totožnost byla prokázána platným úředním průkazem, přede mnou tuto listinu---

vlastnoručně podepsal.-----

V Brně dne čtvrtého února roku dva tisíce dvacet jedna (04.02.2021).-----



[redacted signature]
notářská tajemnice
pověřená notářkou v Brně
JUDr. Vladimírou Kostřicovou



Mgr. Karin Konstantinová, advokátka
evidenční číslo ČAK 09269
vykonávající advokacii prostřednictvím
TEMPUS advokátní kancelář, s.r.o.
IČ: 035... sídlo: Benediktská 690/7
1, Česká republika



SUBSTITUČNÍ PLNÁ MOC REG. Č.: 92210084

Mgr. Karin Konstantinová
advokátka
evidenční číslo ČAK 269
vykonávající advokacii v přednictvím
advokátní kanceláře, s.r.o.
TEMPUS, advokátní kancelář, s.r.o.
IČ: 035 46 195, sídlem Plynárenská 690/7
602 00 Plynárenská, Brno, ČR
100 00 Plynárenská, Brno, ČR

GasNet Služby, s.r.o., se sídlem Plynárenská 499/1, Zábrdovice, 602 00 Brno, IČO: 279 35 311, DIČ: CZ27935311,
zapsaná v obchodním rejstříku vedeném Krajským soudem v Brně, sp. zn. C 57165

zastoupena:

Jméno, příjmení: Ing. Martinem Gebauerem

Jméno, příjmení: [redacted]

(dále jen „Společnost“),

Plná moc na základě plné moci ze dne 19.1.2021 s reg. č. plné moci 92200596, udělené jí společností

GasNet, s.r.o., se sídlem Klíšská 940/96, Klíše, 400 01 Ústí nad Labem, IČO: 272 95 567, DIČ: CZ27295567,
zapsané v obchodním rejstříku vedeném Krajským soudem v Ústí nad Labem, sp. zn. C 23083

(dále jen „Zmocnitel“),

uděluje substituční plnou moc

zaměstnanci Společnosti

panu/paní: [redacted]
datum narození: [redacted]
pracovní místo: [redacted]
bytem: [redacted]

(dále jen „Zmocněnec“),

aby s účinností od udělení této substituce zastupoval Zmocnitele a právně jednal za Zmocnitele v následujícím rozsahu:

- **zastupovat Zmocnitele v záležitostech nemovitých věcí, a to:**
 - zřízení nebo zrušení věcného břemene,
 - koupě, prodeje, směny nebo nájmu,
 - zápisu nebo výmazu do nebo z katastru nemovitostí,
 - žádostí, stanovisek, vyjádření a prohlášení vlastníka, oprávněného, nájemce nebo pronajímatele,
 - předání a převzetí včetně vytyčené vlastnické hranice,
 - vynětí ze zemědělského nebo lesního půdního fondu,
- **před orgány státní správy a samosprávy, právníkými i fyzickými osobami.**
- **Činit v těchto záležitostech jménem Zmocnitele veškerá k tomu nezbytná a s tím související právní jednání, jako např. zpětvzetí nebo vzdání se práva, a přebírat veškeré písemnosti.**

Písemné právní jednání zmocněného zaměstnance není omezeno limitem plnění Zmocnitele, přičemž k platnosti a účinnosti písemného právního jednání zmocněného zaměstnance je nutný spolupodpis osoby ve funkci vedoucího oddělení správy nemovitého majetku u Společnosti nebo osoby ve funkci ředitele investiční výstavby u Společnosti.

Touto substituční plnou mocí se odvolává substituční plná moc č. 92200442 ze dne 26.11.2020.



Tato substituční plná moc se vydává na dobu určitou do 31.1.2022

Tato substituční plná moc zaniká písemným odvoláním (z jakéhokoli důvodu nebo bez uvedení důvodu pro její odvolání) ze strany Zmocnitele nebo ze strany Společnosti, změnou pracovního místa Zmocněnce u Společnosti nebo ukončením pracovního poměru Zmocněnce u Společnosti nebo z jiných právních důvodů dle platných právních předpisů, podle toho, která ze skutečností nastane nejdříve.

Zmocněnec není oprávněn ustanovit si za sebe zástupce na základě této substituční plné moci.

Za GasNet Služby, s.r.o.: místo a datum podpisu: Praha dne 1.3.2021 Brno dne 4.2.2021

Jméno, příjmení: Ing. Martin Gebauer
jednatel

Jméno, příjmení: [redacted]
jednatel

Tuto substituční plnou moc přijímám:

Zmocněnec: místo a datum podpisu: Hradec Králové 10.3.2021

Jméno, příjmení: Mgr. Milan Mašek

Pracovní místo: vedoucí odboru správy nemovitého majetku

PROHLÁŠENÍ O PRAVOSTI PODPISU NA LISTINĚ NESEPSANÉ ADVOKÁTEM

Běžné číslo knihy o prohlášeních o pravosti podpisu [redacted]

Já, níže podepsaná **Mgr. Karin Konstantinová**, advokátka se sídlem Benediktská 690/7, 110 00 Praha 1, zapsaná v seznamu advokátů vedeném Českou advokátní komorou pod ev. č. 09269, prohlašuji, že tuto listinu přede mnou vlastnoručně v jednom vyhotovení podepsal:

Ing. Martin Gebauer, [redacted] jehož totožnost jsem zjistila z občanského průkazu [redacted]

Podepsaný advokát tímto prohlášením o pravosti podpisu nepotvrzuje správnost ani pravdivost údajů uvedených v této listině, ani je s právními předpisy.

V Praze, dne 1. března 2021

Mgr. Karin Konstantinová, advokátka
evidenční číslo ČAK 09269
vykonávající advokacii prostřednictvím
TEMPUS, advokátní kancelář, s.r.o.
IČ: 035 46 195, sídlo: Benediktská 690/7
110 00 Praha 1, Česká republika

vlastnoruční podpis a
Mgr. Karin Konstan[redacted]

Ověření – legalizace: -----

Ověřuji, že -----

číslo ověřovací knihy [redacted] -----

[redacted]
jehož osobní totožnost byla prokázána platným úředním průkazem, přede mnou tuto listinu---
vlastnoručně podepsal.-----

V Brně dne čtvrtého února roku dva tisíce dvacet jedna (04.02.2021).-----



[redacted]
notářská tajemnice
pověřená notářkou v Brně
JUDr. Vladimírou Kostřicovou



Mgr. Káťa Konstantinová, advokátka
advokátní číslo ČAK 09269
výkonná advokátní kancelář, s.r.o.
sídlí: Benediktška 690/7
Brno 1, Česká republika