DOČASNÉ ZÁBORY

DOTČENÉ POZEMKY

- Vlastník Česká republika, právo hospodařit s majetkem státu Povodí Ohře s.p.
  - p.č. 2031/2 v k.ú. Cheb – zahrada, výměra 52 m
  - p.č. 2031/3 v k.ú. Cheb – zahrada, výměra 18 m
  - p.č. 2492/14 v k.ú. Cheb – trvalý travní porost, výměra 20 m
  - p.č. 2492/15 v k.ú. Cheb – trvalý travní porost, výměra 124 m
  - p.č. 2492/16 v k.ú. Cheb – trvalý travní porost, výměra 41 m
  - p.č. 2492/17 v k.ú. Cheb – trvalý travní porost, výměra 3 m
  - p.č. 2492/18 v k.ú. Cheb – trvalý travní porost, výměra 2 m
  - p.č. 2492/19 v k.ú. Cheb – trvalý travní porost, výměra 23 m
  - [illegible]
  - [illegible]

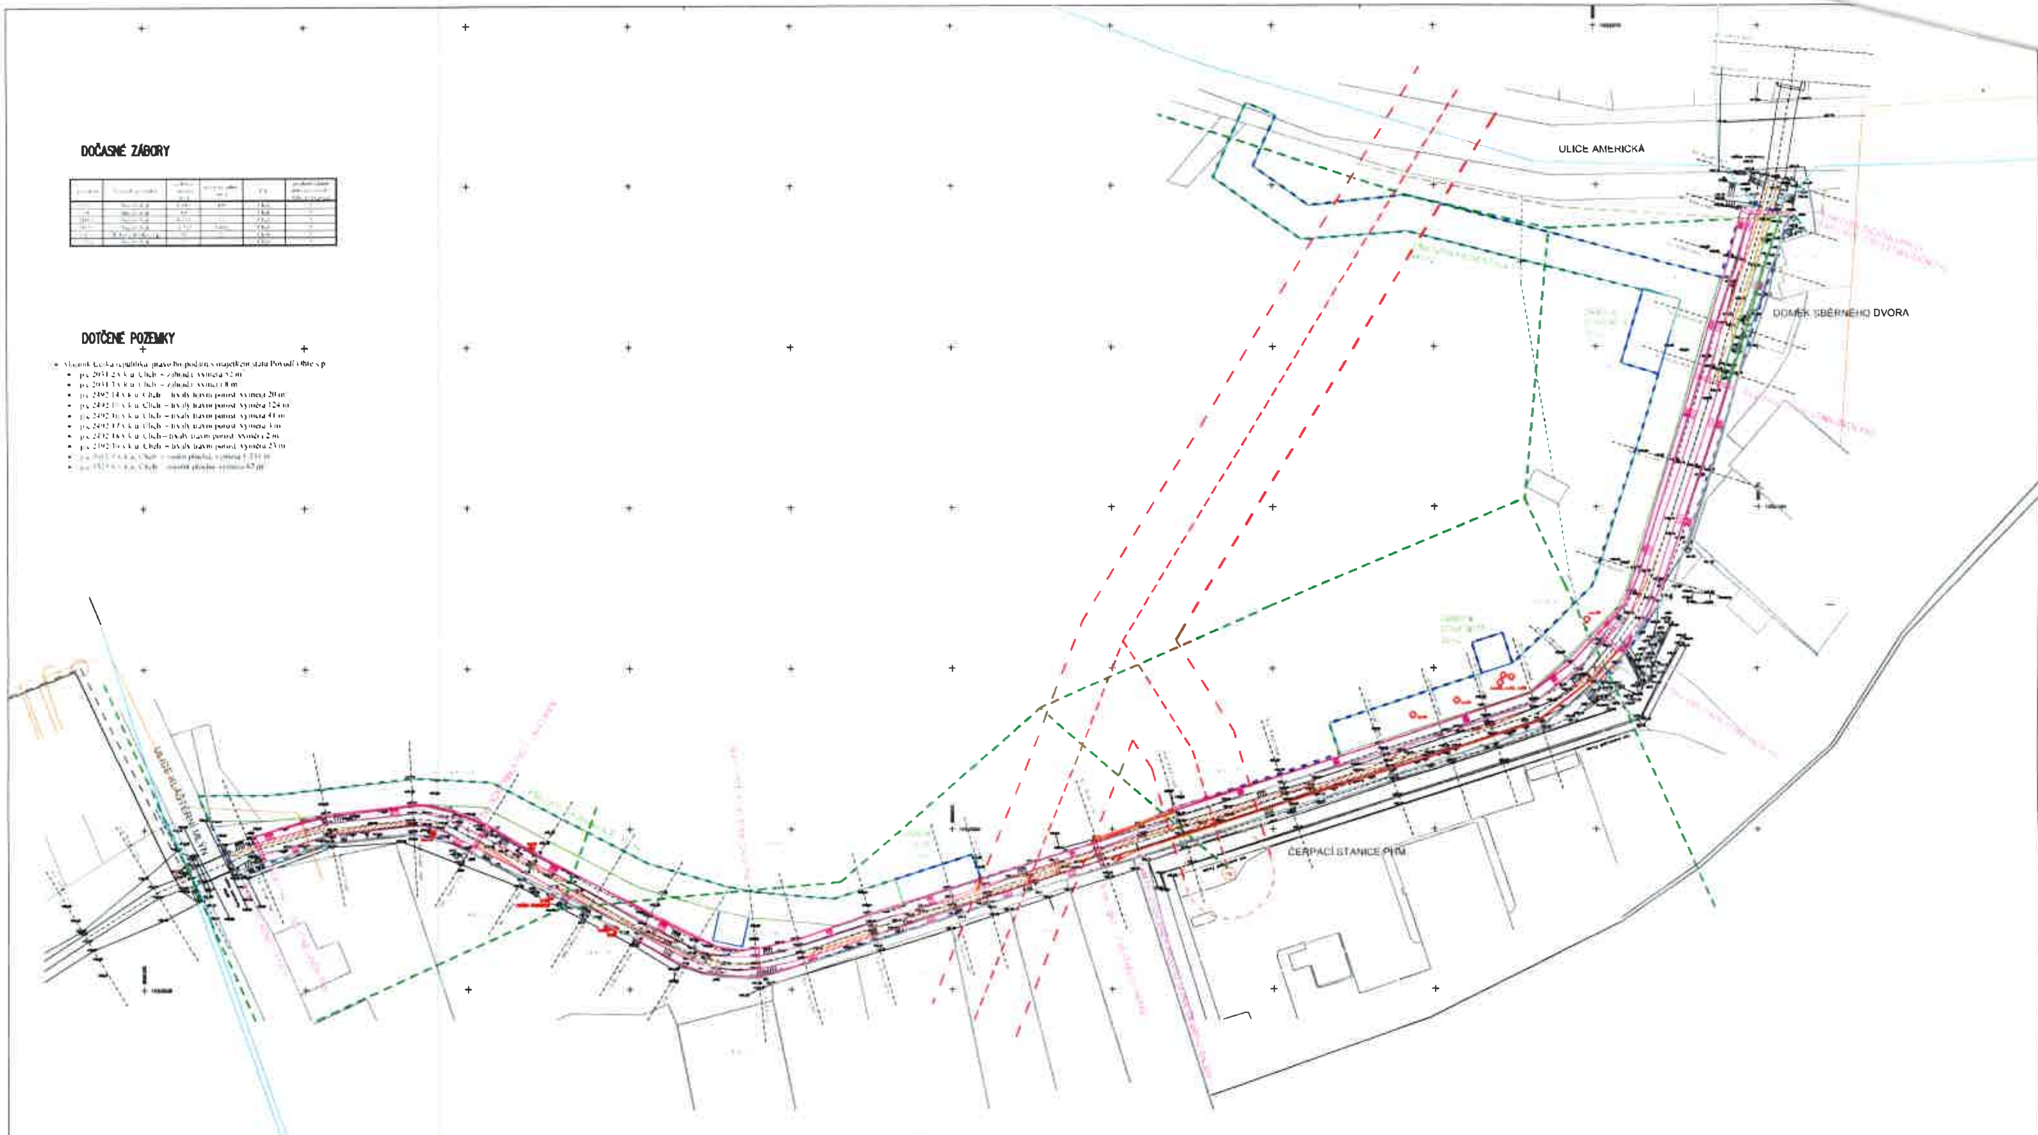

- - - HRANICE STAVENIŠTĚ
STROMY URČENÉ KE KÁCENÍ (OBVOD KMENE V cm)
NAVRŽENÉ OPEVNĚNÍ (ROVNANINA Z LK)
NAVRŽENÉ OPEVNĚNÍ (ZEĎ Z LK NA CM)
NAVRŽENÉ OPEVNĚNÍ (DLAŽBA Z LK NA CM)
NAVRŽENÉ OPEVNĚNÍ (SPÁROVÁNÍ PATY ZDI)

OKRAJ SEDIMENTU
VYÚSTĚNÍ
MALÝ PAŘEZ
VELKÝ PAŘEZ
NADZEMNÍ VEDENÍ ELEKTRICKÉ ENERGIE (DO 35 kV VČETNĚ OCHRANNÉHO PÁSMA)
NADZEMNÍ VEDENÍ ELEKTRICKÉ ENERGIE (DO 1 kV)
NEFUNKČNÍ VEDENÍ PLYNOVODU (STL)
VEDENÍ TLAKOVÉ KANALIZACE
VODOVOD (MIMO ZÁJMOVOU LOKALITU)
STOŽÁROVÁ STANICE (DO 52 kV VČETNĚ OCHRANNÉHO PÁSMA)
PŘÍSTUP NA STAVBU
PLOCHA PRO ZAŘÍZENÍ STAVENIŠTĚ
DOČASNÉ ODSTRANĚNÍ A OPĚTOVNÉ NAVRÁCENÍ KOVOVÉHO PLOTU (DÉLKA 14 m) A PŘECHODU PŘES TOK (4 ks)

INVESTOR: POVODÍ OHŘE, s.p.	VYPRACOVAL: ING. K.VRANA, ING. M.VEJVALKOVÁ, ING. K.VEJVALKOVÁ	KV+MV AQUA spol. s.r.o. Dominova 2463/15 158 00 Praha 5
KRAJ: KARLOVARSKÝ	KATASTRÁLNÍ ÚZEMÍ: CHEB	
AKCE: VT BŘEHNICKÝ POTOK ÚPRAVA OPEVNĚNÍ		DATUM: 4.2021
		STUPEŇ: DSP/DPS
PŘÍLOHA: KOORDINAČNÍ SITUAČNÍ VÝKRES	MĚŘÍTKO: 1 : 500	Č.PŘÍLOHY C.4
		POČET A4: 6 A4