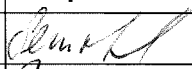

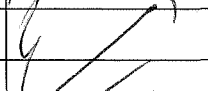






2015/17

## KRAJSKÝ ÚŘAD KRAJE Vysočina

Název dokumentu:	Smlouva zakládající právo provést stavbu				
Oprávněn/pověřen k podpisu:	Ing. Josef Pavlík				
Schváleno:	RK	Datum:	30.3.2017	Č.usnesení:	0606
Dokument uložen u:	odboru majetkového				
Počet vyhotovení:	4				
Adresát:	Město Pelhřimov				
Smluvní částka: 1)	0.00				
Odpovědný odbor: 2)	odbor majetkový				
Podpis zajistit do:	neprodleně				

	Pracoviště/pracovník	Datum	Podpis
Zpracoval:	OM/M. Semotamová	9.5.2017	
Projednáno s:	OM/J. Mrázková	9.5.2017	
Právní kontrola:	OM/J. Mrázková	9.5.2017	
Předkládá:	OM/P. Kolář	9.5.2017	
Potvrzení příjmu smlouvy do předběžné evidence 3)	OM/P. Kolář	9.5.2017	
Zodpovídá:	Příkazce operace:		
	Správce rozpočtu:		

## Poznámka:

Subjekt (IČO: 248801), se kterým je uzavírána smlouva NENÍ nespolehlivým plátcem dle § 109 od. 3 zákona o DPH; (ověření provedl: koudelova, datum ověření: 09.05.2017 07:22:50):

Smlouva zakládající právo provést stavbu - chodník  
 kú a obec Pelhřimov  
 par.č. 3388/1, 3388/14 a 3510/1  
 OM 304/2017

## Rozpočtová skladba:

1) Použije se, pokud se jedná o písemnost typu smlouvy, jejímž předmětem je peněžité plnění. Pokud je v košilce více smluv, uvede se částka souhrnná. Pokud se jedná o smlouvu, příp. smlouvy, u niž je peněžité plnění stanoveno částkou za čerpanou jednotku (např. hodinovou sazbu), uvede se částka maximálního rozsahu tohoto plnění. V případě smluv na dobu neurčitou uveďte částku jedné platby.

2) Odpovědným odborem se rozumí odbor, příp. sekce nebo samostatné oddělení, které za písemnost, její vyřízení a správu záležitosti (správu smluvního vztahu) odpovídá.

3) Potvrzuje vždy vedoucí odpovědného odboru (nenahrazuje právní kontrolu).

**Smlouva zakládající právo provést stavbu**

uzavřená podle ustanovení § 1746 zákona č. 89/2012 Sb., občanský zákoník, v platném znění ve spojení s ustanoveními §§ 86 a 110 zákona č. 183/2006 Sb., stavební zákon

mezi těmito účastníky:

**Kraj Vysočina,**  
 se sídlem v Jihlavě, Žižkova 57, 587 33 Jihlava  
 zastoupený hejtmánem kraje MUDr. Jiřím Běhounkem  
 k podpisu smlouvy pověřen Ing. Josef Pavlík, náměstek hejtmana pro oblast  
 ekonomiky a majetku  
 IČ: 708 90 749  
 DIČ: CZ70890749  
 na straně vlastníka dotčeného pozemku

a

**Město Pelhřimov,** se sídlem Masarykovo nám. 1, 393 01 Pelhřimov  
 zastoupeno starostou města Ing. Františkem Kučerou a místostarostou města  
 Ladislavem Medem  
 IČ: 002 48 801  
 na straně investora

takto:

**Článek I.**

Kraj Vysočina je dle výpisu z LV 7092 pro k. ú. Pelhřimov a obec Pelhřimov vlastníkem pozemku par. č. 3388/1, 3388/14 a 3510/1 – ostatní plocha, silnice, ostatní komunikace (dále jen „pozemek“).

Uvedený pozemek získal Kraj Vysočina na základě Rozhodnutí Ministerstva dopravy a spojů ČR č. j. 3796/01-9-KM ze dne 10. 9. 2001, vydaného v souladu se zákonem č. 157/2000 Sb., o přechodu některých věcí, práv a závazků z majetku ČR do majetku krajů a Smluv darovacích ze dne 7. 10. 2009, ze dne 15. 11. 2011 a ze dne 13. 6. 2016. Zřizovací listinou ze dne 20. 12. 2001 a Rozhodnutím o sloučení organizace Kraje Vysočina ze dne 7. 11. 2006 jej předal k hospodaření do Krajské správy a údržby silnic Vysočiny, příspěvkové organizace Kraje Vysočina.

Město Pelhřimov je investorem stavby „Chodník podél silnice III/01935“. Touto stavbou bude dotčen mimo jiné i výše uvedený pozemek, jehož vlastníkem je Kraj Vysočina.

**Článek II.**

Usnesením 0606/12/2017/RK ze dne 30. 3. 2017 vydala Rada Kraje Vysočina souhlas s dotčením pozemku, uvedeným v článku I. smlouvy, stavbou „Chodník podél silnice III/01935“ a rozhodla uzavřít nepojmenovanou smlouvu mezi Krajem Vysočina a investorem stavby. Současně rozhodla zveřejnit na úřední desce Krajského úřadu Kraje Vysočina záměr darování části tohoto pozemku zastavěného stavbou, investorovi stavby.

Výše uvedeným usnesením Rady Kraje Vysočina vzniklo investorovi právo provést uvedenou stavbu na pozemku par. č. 3388/1, 3388/14 a 3510/1 v k. ú. Pelhřimov a obci Pelhřimov ve smyslu ustanovení § 86 a § 110 zákona č. 183/2006 Sb., stavební zákon, a

Kraj Vysočina jako vlastník tohoto pozemku je povinen do doby majetkoprávního vypořádání pozemku, dotčeného stavbou, toto právo trpět.

### Článek III.

Investor se zavazuje, že po realizaci stavby „Chodník podél silnice III/01935“ a po jejím geometrickém zaměření požádá do 90 dnů ode dne vydání kolaudačního souhlasu na citovanou stavbu Kraj Vysočina o provedení majetkoprávního vypořádání a předloží za tím účelem 4 výtisky geometrického plánu a kopii kolaudačního souhlasu.

### Článek IV.

Skutečnosti ve smlouvě blíže neupravené se řídí příslušnými ustanoveními zákona č. 89/2012 Sb., občanský zákoník a zákona č. 183/2006 Sb., stavební zákon.

Smlouva se vyhotovuje ve 4 výtiscích, z nichž jsou pro každého účastníka určeny 2 výtisky.

Tato smlouva bude sloužit jako jeden z dokladů k vydání územního a stavebního povolení pro stavbu „Chodník podél silnice III/01935“ v k. ú. Pelhřimov a obci Pelhřimov, jejímž investorem je Město Pelhřimov.

Smluvní strany po přečtení smlouvy prohlašují, že smlouva je sepsána na základě jejich svobodné vůle, nikoli v tísní a za nápadně nevýhodných podmínek. Na důkaz tohoto připojují zástupci smluvních stran své podpisy.

Smlouva zakládající právo provést stavbu nabývá platnosti dnem podpisu smlouvy.

Investor výslovně souhlasí se zveřejněním celého textu smlouvy včetně podpisů (v případě fyzické osoby bude zveřejněný text smlouvy anonymizován v rozsahu osobních údajů) v informačním systému veřejné správy – Registru smluv.

Smluvní strany se dohodly, že zákonnou povinnost dle § 5 odst. 2 zákona o registru smluv splní Kraj Vysočina.

V Pelhřimově ..... dne 3. 05. 2017

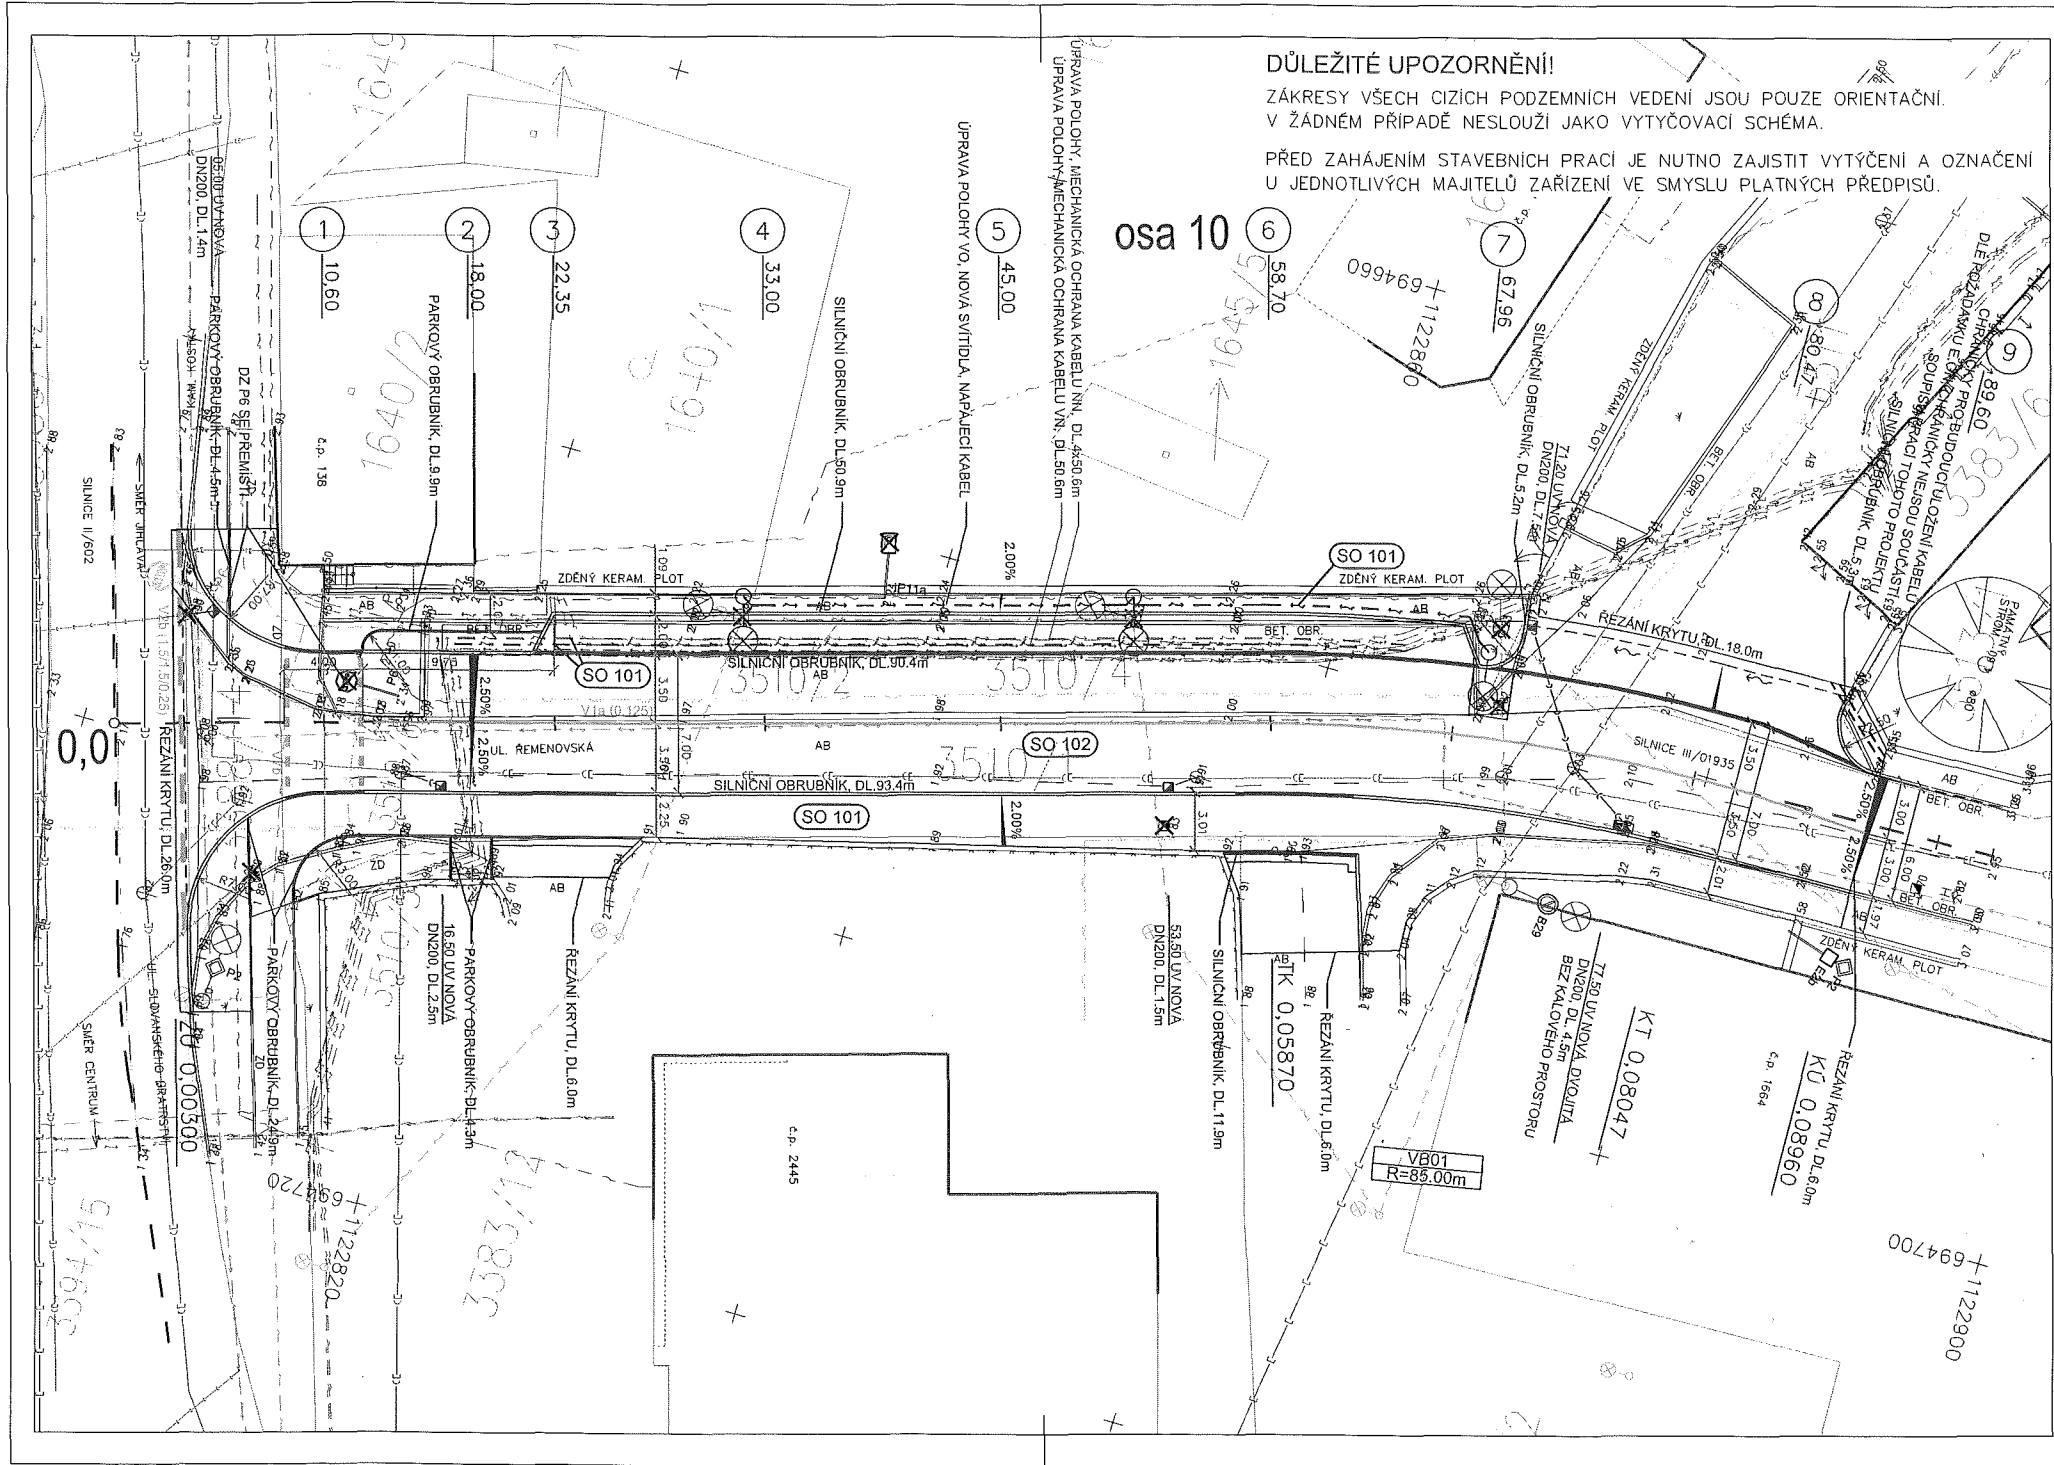
V Jihlavě dne 10. 05. 2017  
Kraj Vysočina  
Žižkova 57, 587 33 Jihlava

Ing. František Kučera  
starosta města

Ing. Josef Pavlík  
náměstek hejtmana pro oblast  
ekonomiky a majetku

Ladislav Med  
místostarosta města





**DŮLEŽITÉ UPOZORNĚNÍ!**  
ZÁKRESY VŠECH CIZÍCH PODZEMNÍCH VEDENÍ JSOU POUZE ORIENTAČNÍ.  
V ŽÁDNÉM PŘÍPADĚ NESLOUŽÍ JAKO VYTYČOVACÍ SCHEMA.  
PŘED ZAHÁJENÍM STAVEBNÍCH PRACÍ JE NUTNO ZAJISTIT VYTÝČENÍ A OZNAČENÍ  
U JEDNOTLIVÝCH MAJITELŮ ZAŘÍZENÍ VE SMYSLU PLATNÝCH PŘEDPISŮ.

- LEGENDA STÁVAJÍCÍCH SÍTÍ:**
- JEDNOTNÁ KANALIZACE VE SPRÁVĚ VODAK, s.r.o., HUMPOLEC
  - DEŠŤOVÁ KANALIZACE VE SPRÁVĚ VODAK, s.r.o., HUMPOLEC
  - - - - VODOVOD VE SPRÁVĚ VODAK, s.r.o., HUMPOLEC
  - - - - NIZKOTLAKÝ PLYNOVOD VE SPRÁVĚ E-ON ČR, s.r.o., Č. BUDĚJOVICE
  - - - - STŘEDOTLAKÝ PLYNOVOD VE SPRÁVĚ E-ON ČR, s.r.o., Č. BUDĚJOVICE
  - - - - PODZEMNÍ VEDENÍ VN VE SPRÁVĚ E-ON ČR, s.r.o., Č. BUDĚJOVICE
  - - - - ZRUŠENÉ VEDENÍ VN VE SPRÁVĚ E-ON ČR, s.r.o., Č. BUDĚJOVICE
  - - - - PODZEMNÍ VEDENÍ NN VE SPRÁVĚ E-ON ČR, s.r.o., Č. BUDĚJOVICE
  - - - - SDĚLOVACÍ KABELY VE SPRÁVĚ CETIN, a.s., PRAHA
  - - - - NADZEMNÍ SDĚLOVACÍ VEDENÍ VE SPRÁVĚ CETIN, a.s., PRAHA
  - - - - NEPROVOZOVANÉ SÍTĚ (CETIN, a.s., PRAHA)
  - - - - SDĚLOVACÍ KABELY NEZAMĚŘENÉ VE SPRÁVĚ CETIN, a.s., PRAHA
  - - - - SDĚLOVACÍ KABELY S NN VE SPRÁVĚ CETIN, a.s., PRAHA
  - - - - METROPOLITNÍ SÍŤ MĚSTA PELHŘIMOVA
  - - - - KABEL VO VE SPRÁVĚ TECHNICKÉ SLUŽBY MĚSTA PELHŘIMOVA, s.r.o.
  - - - - VODNÍ TOK ID10253589 VE SPRÁVĚ POVODÍ VLTAVY, POLOHA NEZNÁMA

- LEGENDA OBJEKTŮ:**
- SO 101 CHODNÍKY, PARKOVACÍ ZÁLIV
  - SO 102 VOZOVKA SILNICE III/01935

Změna	Číslo/rok	Vypracoval

HIP:	VP:	<b>WAY project s. r. o.</b> Jindřichův Hradec, Jarošovská 1126/II tel.: 384 321 494, 384 327 505 email: wayproject@wayproject.cz	
Projektant: Ing. Antonín Hlom	Kontroloval: Josef Šedivý		
Stavebník: Město Pelhřimov	Obec: Pelhřimov	Č. zakázky: 914	Paré č.:
Stavba: <b>Chodník podél sil. III/01935 v Pelhřimově v Řemenovské ulici</b>		Datum: 12/2016	Formát: 3 A4
		Měřítko: 1:250	Stupeň: DSP, PDPS
Příloha: <b>Koordinální situace</b>		Číslo arch.: 44/16	Číslo přílohy: <b>B 2</b>