


# V2 odbíjená, nohejbal, basket, futsal

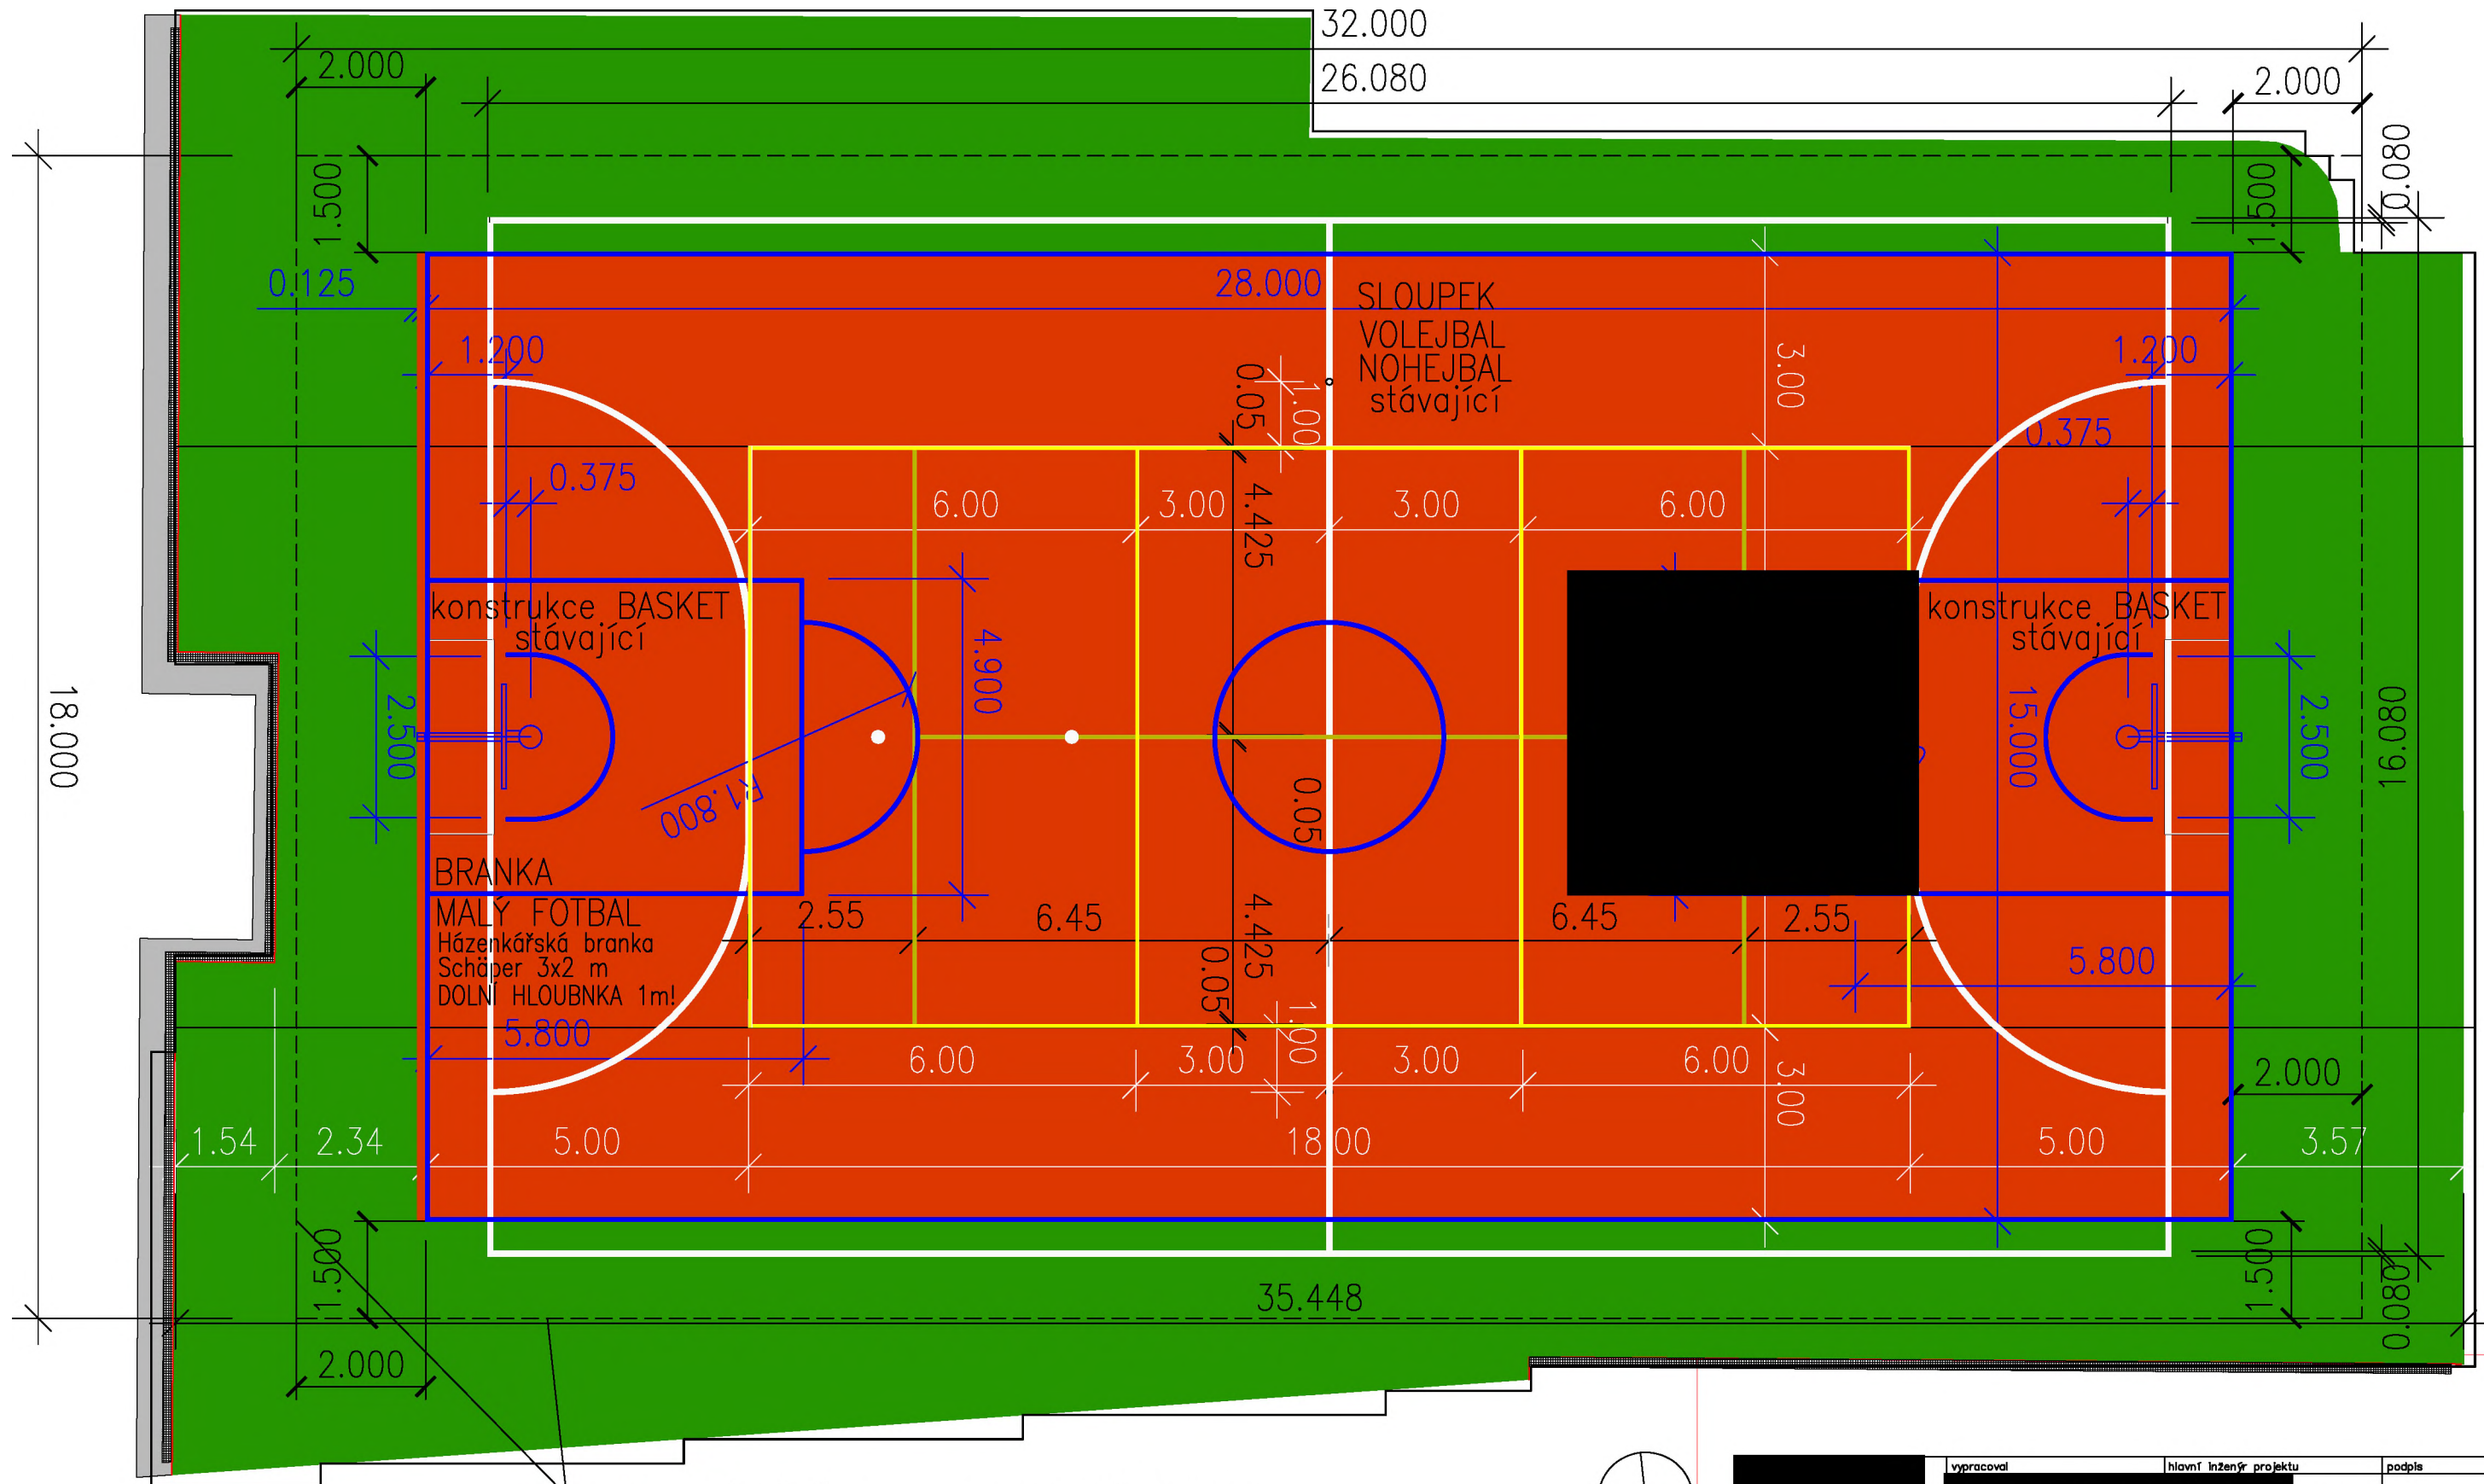

TEORETIKÉ VÝBĚHY ZE SPORTOVNÍ PLOCHY

vypracoval: <span style="background-color: black; color: black;">[REDACTED]</span>		hlavní inženýr projektu: <span style="background-color: black; color: black;">[REDACTED]</span>		podpis: <span style="background-color: black; color: black;">[REDACTED]</span>	
Investor : Základní škola Tusarova, Tusarova 790/21, 170 00 Praha 7					
akce : Rekonstrukce víceúčelového sportovního hřiště ZS Tusarova, Tusarova 790/21, 170 00 Praha 7		stupeň dokumentace: datum: měřítko: formát:		PD výtisků: 07 2022 1:500 A4	
Půdorys víceúčelového hřiště hřiště - lajnování zvolená VARIANTA 2				část dokumentace: číslo výkresu:	
				D	
				02	