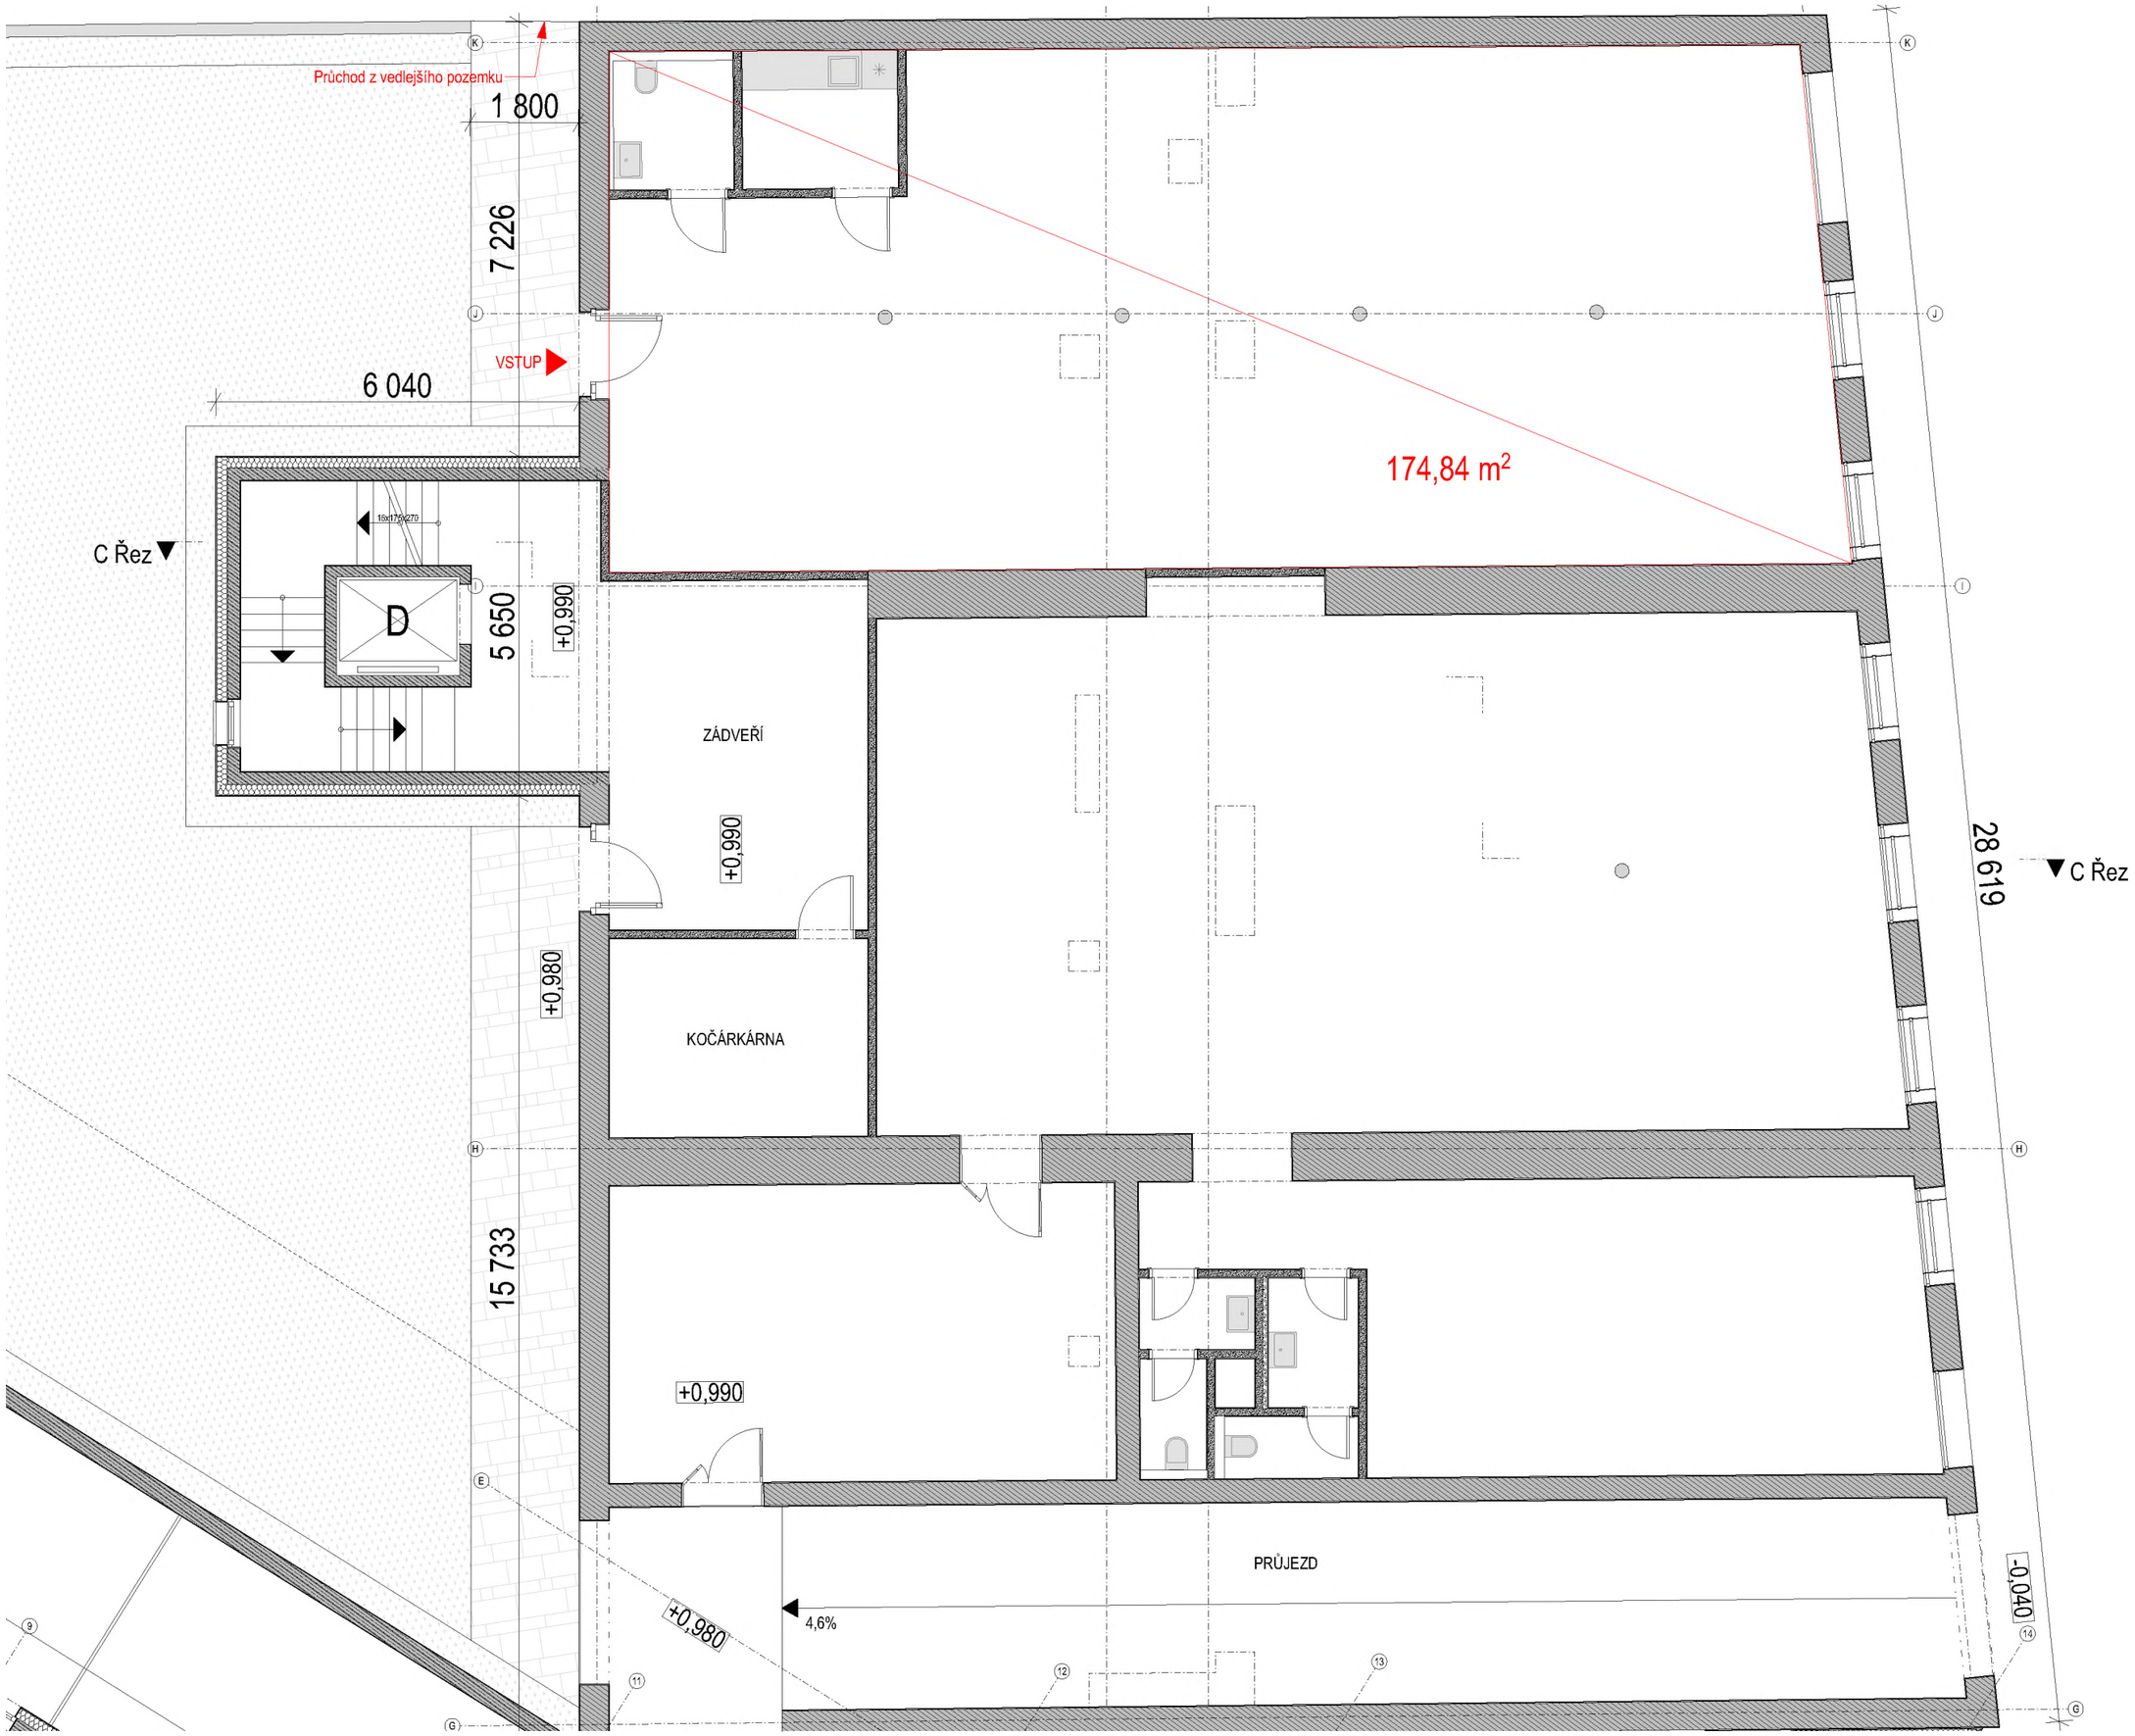

Půdorys 1NP
M1:100