

**Smlouva o smlouvě budoucí  
o připojení lokality na napěťové hladině NN**

Číslo smlouvy	8832206597
Číslo SPP	S-152256
Číslo Žádosti	25180456

<b>S</b>	<b>842/2022/OÚR</b>
----------	---------------------

**Provozovatel distribuční soustavy**

**(na straně jedné): PREdistribuce, a.s.**

sídlo: Svomosti 3199/19a, Praha 5. PSČ 150 00

zapsaný v OR Městského soudu v Praze, spisová značka B 10158

adresa pro doručování: Praha 10, Na Hroudě 1492/4, PSČ 100 05

zastoupený: [redacted] vedoucím oddělení Projektová příprava

IČ: 273 76 516 DIČ: CZ 273 76 516

bankovní spojení: ČSOB, a.s.

číslo účtu: 17494043/0300

osoby pověřené k jednání ve věcech plnění smlouvy

(dále jen osoba pověřená přípravou):

[redacted] oddělení Projektová příprava, [redacted]

adresa datové schránky: vgsfsr3

dále jen "PREdi"

**Žadatel (na straně druhé):**

**Městská část Praha 6**

sídlo: Čs. armády 601/23

162 00 Praha 6 - Bubeneč

zastoupená: Mgr. Ondřej Kolář, starosta

IČ: 000 63 703 DIČ: CZ 000 63 703

bankovní spojení: Česká spořitelna, a.s.

č.ú.: 000019-6000154998/0800

dále jen "Žadatel"

uzavírají níže uvedeného dne, měsíce a roku tuto

**SMLOUVU O SMLOUVĚ BUDOUCÍ O PŘIPOJENÍ LOKALITY** (dále jen „Smlouva“)

podle zák. č. 458/2000 Sb., energetický zákon (dále jen „Zákon“), a jeho prováděcích právních předpisů (dále jen „příslušné prováděcí předpisy“), jak následuje:

**1. Předmět smlouvy**

Předmětem této Smlouvy je za níže dohodnutých podmínek:

- závazek Žadatele a PREdi uzavřít v budoucnu smlouvu o připojení jednotlivých odběrných míst Žadatele v rámci lokality specifikované v čl. 3. této Smlouvy k distribuční soustavě PREdi. Lokalitou se rozumí odběrné elektrické zařízení Žadatele, v rámci kterého dojde k následnému připojení jednoho či více odběrných míst Žadatele uvedených v čl. 3. této Smlouvy,
- závazek PREdi provést v kvalitě a způsobem stanoveným v této Smlouvě potřebná opatření v distribuční soustavě PREdi, která umožní připojení lokality,
- závazek Žadatele uhradit zálohu na podíl na oprávněných nákladech v souladu s čl. 6. Smlouvy.

## 2. Podmínky připojení

1. Podmínky a způsob provedení potřebných opatření v distribuční soustavě PREDi v souvislosti s plněním této Smlouvy se řídí Zákonem, příslušnými prováděcími předpisy a Pravidly provozování distribuční soustavy schválenými Energetickým regulačním úřadem (dále jen "PPDS").
2. PREDi a Žadatel se zavazují uzavřít spolu po splnění této Smlouvy Smlouvu o připojení, jejímž předmětem bude připojení jednotlivých odběrných míst v rámci lokality Žadatele k distribuční soustavě PREDi v kvalitě a způsobem podle Zákonu, příslušných prováděcích předpisů a PPDS a zároveň závazek Žadatele uhradit PREDi podíl na nákladech spojených s připojením jednotlivých odběrných míst k distribuční soustavě a se zajištěním požadovaného rezervovaného příkonu dle této Smlouvy. Smlouvy o připojení budou uzavírány po zprovoznění energetického díla uvedeného v čl. 3. této Smlouvy ve lhůtě 30 dní od doručení výzvy kterékoli ze smluvních stran.
3. Způsob připojení dle této Smlouvy bude proveden jako standardní a umožní zajistit pro Žadatele v místě připojení dle této Smlouvy standardní kvalitu dodávky elektřiny stanovenou příslušným prováděcím předpisem.
4. Místo a způsob připojení zařízení Žadatele jsou blíže specifikovány v článku 3. a Příloze č. 1 této Smlouvy.

## 3. Specifikace místa a způsobu připojení zařízení

1. Místo připojení lokality Žadatele k distribuční soustavě PREDi je následující:

Místo připojení: Africká, parcela 1281/275, Praha 6 - Vokovice, 160 00

Napěťová úroveň: NN

Rezervovaný příkon ve výši jmenovité hodnoty hlavního jističe před elektroměrem:

Počet pož. jističů	Počet fází	Velikost jističe	Typ odběru
1	3	125	C
1	3	200	C

Hranice vlastnictví:

- Zařízení Žadatele začíná na horních svorkách pojistek v přípojkové kabelové skříni
- Distribuční soustava PREDi končí na dolních svorkách pojistek v přípojkové kabelové skříni

Tato rozhraní jsou zároveň předávacími místy pro dodávku elektřiny.

2. PREDi se zavazuje provést ve své distribuční soustavě za účelem připojení zařízení Žadatele v místě připojení dle této Smlouvy opatření, která spočívají v projektové přípravě a ve vybudování: Z volné pozice rozvaděče NN (zruší se starý stavební odběr) v TS 5295 se napojí nový AYKY- OT 3x240+120 mm<sup>2</sup>, který se ve stávající trase položí do nového přípojného místa MŠ. Na hraně pozemku se osadí SR 502-OT+ ER MŠ. Dále kabel povede před stávající RIS 142/687, kde naspojkuje kabel AYKY 3x185+95 mm<sup>2</sup> RIS 142/626 (dále jen "energetické dílo"). Schéma způsobu připojení je specifikováno v Příloze č. 1. této Smlouvy.

PREDi se zavazuje zejména:

- 2.1 zajistit na základě žádosti Žadatele a pravomocného územního rozhodnutí popř. územního souhlasu nebo společného povolení poskytnutého Žadatelem v souladu s čl. 4 odst. 1 této Smlouvy vypracování projektové dokumentace místa připojení, a to ve stupni prováděcí dokumentace. Dále PREDi zajistí pro realizaci místa připojení dle této Smlouvy uzavření smluv o zřízení věcného břemene (dále jen „**Konečná smlouva**“), anebo budoucích smluv o zřízení věcného břemene (dále jen „**Smlouva o smlouvě budoucí**“) na umístění energetického díla. Závazky PREDi, uvedené v tomto bodě, budou splněny **do 12 měsíců od převzetí pravomocného Rozhodnutí o povolení stavby dle odst 4.1**. Za porušení této Smlouvy nepovažují smluvní strany situaci, kdy z důvodů nezávislých na vůli PREDi a bez jejího zavínění nebude s vlastníky nemovitostí dotčených stavbou energetického díla uzavřena Konečná smlouva nebo Smlouva o smlouvě budoucí nebo vydán jiný právní titul, který by opravňoval PREDi ke vstupu na nemovitost za účelem realizace místa připojení. V takovém případě se lhůta prodlužuje do dne uzavření v tomto odstavci uvedených smluv nebo vydání jiného právního titulu

- 2.2 vyzvat písemně Žadatele do 10 dnů od termínu dle odst. 3.2.1 k převzetí schválené projektové dokumentace k zajištění stavební připravenosti.

- Stavební připraveností pro pokládku kabelového vedení se rozumí předání volné trasy na stavebním pozemku Žadatele (polohopisné a výškopisné zaměření, osazení obrubníků) včetně dosypání terénu na nulovou úroveň a založení chrániček pro kabely pod budoucí komunikace a vjezdy, zajištění dopravní obslužnosti při výstavbě, dále výstavba pilířků pro osazení rozvodných skříní nebo příprava pro jejich osazení do obvodové zdi budovy, vše v souladu s projektovou dokumentací.

2.3 zajistit realizaci a zprovoznění energetického díla v termínu **do 12 měsíců** ode dne předání a převzetí staveniště po dokončení stavební připravenosti Žadatele dle odst. 3.2.2. Termín realizace a zprovoznění může být prodloužen o dobu nepříznivých klimatických podmínek, které neumožnily provádění prací v souladu s technologickými předpisy.

#### **4. Povinnosti Žadatele**

Žadatel se zavazuje zejména:

1. Předat PŘEdi ověřenou kopii pravomocného územního rozhodnutí, popř. územního souhlasu nebo společného povolení nebo stavebního povolení v souladu se zákonem č. 183/2006 Sb., stavebním zákonem (dále jen „Rozhodnutí o povolení stavby“) včetně situace potvrzené stavebním úřadem na realizaci svého záměru zahrnujícího i energetické dílo v termínu do 12 měsíců od podpisu této Smlouvy. Pokud se Žadatel dostane do prodlení s předložením Rozhodnutí o povolení stavby, prodlouží se o dobu prodlení automaticky termín uvedený v odst. 3.2.1. Žadatel se rovněž zavazuje uzavřít s PŘEdi dohodu o převodu práv a povinností vztahujících se k energetickému dílu z Rozhodnutí o povolení stavby, a to nejpozději do termínu uvedeného v odstavci 3.2.1 této Smlouvy.
2. Uzavřít s PŘEdi Konečnou smlouvu na umístění energetického díla v dotčené nemovité věci ve vlastnictví Žadatele do termínu uvedeného v odst. 3.2.1. Pokud není splnění této povinnosti objektivně možné, uzavřít s PŘEdi v tomto termínu Smlouvu o smlouvě budoucí.
3. Rozsah věcného břemene pro účely Konečné smlouvy bude vyznačen v příslušném geometrickém plánu, který bude její nedílnou součástí a bude vyhotoven na náklady PŘEdi. Pokud po zápisu věcného břemene do katastru nemovitostí na základě Konečné smlouvy dojde z důvodů na straně Žadatele ke změně umístění energetického díla, Žadatel se zavazuje uzavřít s PŘEdi novou Konečnou smlouvu dle skutečného umístění energetického díla. Smluvní strany si poskytnou vzájemnou součinnost.
4. Poskytnout PŘEdi na vyžádání potřebná vyjádření z dokumentace pro územní řízení za účelem vypracování prováděcí projektové dokumentace energetického díla.
5. Převzít prováděcí projektovou dokumentaci od PŘEdi, zajistit stavební připravenost v souladu se schválenou prováděcí projektovou dokumentací na energetické dílo a předat připravené staveniště PŘEdi nejpozději do 1 roku od předání projektové dokumentace. Stavební připravenost je definována v odst. 3.2.2.
6. Písemně oznámit 3 měsíce předem na e-mail adresu [zdna.kudzbelova@pre.cz](mailto:zdna.kudzbelova@pre.cz) předpokládaný termín dokončení stavební připravenosti.
7. Pokud byla uzavřena Smlouva o smlouvě budoucí v souladu s odst. 4.2. této Smlouvy, uzavřít na základě výzvy PŘEdi Konečnou smlouvu, a to po dokončení energetického díla a jeho geodetickém a geometrickém zaměření. Podklady pro uzavření smlouvy Žadatel předá na výzvu PŘEdi.
8. Pokud Žadatel zajišťuje vydání kolaudačního souhlasu nebo kolaudačního rozhodnutí na celý soubor staveb, jejichž součástí je energetické dílo, zajistí, aby PŘEdi byla v kolaudačním souhlasu nebo kolaudačním rozhodnutí uvedena jako stavebník energetického díla a tedy i vlastník zařízení uvedeného v odst. 5.1, a to takto: PŘEdistribuce, a.s., se sídlem Praha 5, Svornosti 3199/19a, PSČ150 00.
9. Pokud je Žadatel povinnou osobou ke zveřejnění Smlouvy v registru smluv dle zákona č. 340/2015 Sb., Žadatel se zavazuje, že neprodleně po uzavření Smlouvy provede zaslání této Smlouvy správci registru smluv k uveřejnění prostřednictvím registru smluv. Žadatel se dále zavazuje, že při vyplňování formuláře metadat této Smlouvy uvede také adresu datové schránky PŘEdi a číslo této smlouvy PŘEdi.
10. V případě, že Žadatel nesplní povinnost uveřejnění Smlouvy prostřednictvím registru smluv ani do 15 dnů ode dne uzavření této Smlouvy, pak je PŘEdi oprávněna Smlouvu zaslat správci registru smluv sama.

#### **5. Vlastnická a další práva**

1. PŘEdi je investorem a bude vlastnit kabelové vedení a rozpínací skříň.
2. Vybudováním energetického díla vznikne PŘEdi podle Zákona ve veřejném zájmu právo vstupovat oprávněnými osobami bez časového omezení na/do nemovitosti Žadatele či třetích osob v souvislosti se zřizováním, obnovou a provozováním v nich umístěného zařízení distribuční soustavy a Žadatel nebude oprávněn toto právo omezit způsobem, který poškozuje veřejný zájem. Způsob zajištění přístupu a podmínky provozování a údržby zařízení distribuční soustavy PŘEdi umístěné na/v nemovitosti Žadatele či třetích osob jsou specifikovány v Zákoně.

## 6. Podíl Žadatele na nákladech PREDi

1. Žadatel je povinen uhradit PREDi podíl na oprávněných nákladech spojených s připojením zařízení do distribuční soustavy a se zajištěním požadovaného rezervovaného příkonu ve výši stanovené v souladu s příslušným ustanovením vyhlášky ERÚ č. 16/2016 Sb., o podmínkách připojení k elektrizační soustavě v platném znění. Výše podílu Žadatele se vypočte jako součin rezervovaného příkonu a částky za jednotku příkonu uvedené v příloze předmětné vyhlášky.  
Podíl Žadatele:  
**325A x 630,- Kč/A = 204.750,- Kč**
2. Žadatel je povinen na základě této Smlouvy uhradit PREDi v souladu s ustanovením příslušné vyhlášky ERÚ zálohu na podíl na oprávněných nákladech ve výši 50% z hodnoty podílu, tj. **102.375 Kč**. Záloha bude uhrazena do 30 dnů ode dne účinnosti této Smlouvy. **Všechny platby budou Žadatelem uhrazeny na účet č. 17494043/0300, v.s. 8832206597.** Zbývající část podílu ve výši **102.375 Kč** bude Žadatelem uhrazena k termínu účinnosti Smlouvy o připojení dle odst. 2.2 této Smlouvy.
3. Výše podílu Žadatele dle této Smlouvy může být změněna v souladu s ustanovením čl. 6.1 této Smlouvy v případě, že dojde v průběhu realizace připojení ke změně rezervovaného příkonu. O změně rezervovaného příkonu a výše podílu Žadatele uzavřou smluvní strany Dodatek k této Smlouvě.
4. Neuhrazení zálohy na podíl na oprávněných nákladech Žadatelem v termínu uvedeném v odst. 6.2 a ani v dodatečně přiměřené lhůtě poskytnuté mu PREDi je důvodem odstoupení od smlouvy dle odst. 7.2 Smlouvy.
5. Smluvní strany se dohodly, že dojde-li z důvodů na straně Žadatele ke změně způsobu připojení zařízení Žadatele a/nebo ke změně umístění energetického díla dle odst. 3.1 a 3.2, zavazuje se Žadatel uzavřít s PREDi dodatek k této Smlouvě a uhradit PREDi vícenáklady, které tím PREDi vzniknou v souvislosti s přípravou a realizací energetického díla.
6. Smluvní strany se dohodly, že je PREDi oprávněna jednostranně započíst náklady, které v souvislosti s realizací Smlouvy do okamžiku odstoupení vynaložila, proti uhrazené záloze dle odst. 6.2.

## 7. Další ujednání

1. V případě, že nedojde k uzavření Konečné smlouvy dle čl. 4.2 a 4.3 a Žadatel provede převod nemovité věci Žadatele dotčené Smlouvou o budoucí smlouvě, pak se Žadatel zavazuje ve smlouvě o převodu převést závazek zřízení věcného břemene na nového vlastníka. Před provedením převodu, případně před rozdělením objektu na bytové či nebytové jednotky, je Žadatel povinen PREDi na takovou změnu upozornit a vyzvat ji k uzavření Konečné smlouvy, a to bez zbytečného odkladu tak, aby bylo uzavření smlouvy a podání návrhu na vklad technicky možné. Za nedodržení některé z výše uvedených povinností uhradí Žadatel smluvní pokutu ve výši znaleckého ocenění věcného břemene. Zaplacením smluvní pokuty není dotčeno právo PREDi na náhradu případně vzniklé škody.
2. Kterákoliv ze smluvních stran může od Smlouvy odstoupit, jestliže dojde k prodlení s plněním smluvních povinností druhé smluvní strany. V písemném odstoupení od Smlouvy musí odstupující smluvní strana uvést konkrétní důvod odstoupení od smlouvy. Účinky odstoupení nastávají dnem doručení písemného oznámení o odstoupení od smlouvy druhé smluvní straně. V pochybnostech se má za to, že odstoupení od smlouvy bylo doručeno třetím dnem po odeslání.
3. Pokud dojde k odstoupení od této Smlouvy, má smluvní strana, která odstoupení od Smlouvy nezavinila, právo požadovat po druhé smluvní straně úhradu již prokazatelně vynaložených nákladů a to i způsobem uvedeným v odst. 6.6, případně náhradu škody dle platných právních předpisů.
4. Dojde-li dohodou smluvních stran ke zrušení Smlouvy, má smluvní strana, která již vynaložila náklady na splnění svého závazku, nárok na jejich úhradu nebo vrácení.
5. Každá smluvní strana odpovídá za škodu způsobenou druhé smluvní straně porušením povinnosti vyplývajících z této Smlouvy.
6. Povinnosti k náhradě se škůdce zprostí, prokáže-li, že mu ve splnění povinnosti ze Smlouvy dočasně nebo trvale zabránila mimořádná překážka vzniklá nezávisle na jeho vůli, jako například válka, teroristické akce, blokáda, sabotáž, požár velkého rozsahu, živelná pohroma, rozhodnutí státních orgánů s dopadem na plnění dle této Smlouvy či stav nouze dle Zákona. Překážka vzniklá ze škůdcových osobních poměrů nebo vzniklá v době, kdy byl škůdce s plněním smlouvené povinnosti v prodlení, ho však povinnosti k náhradě nezprostí.
7. Strana dotčená výše uvedenou překážkou je povinna o těchto okolnostech druhou stranu neprodleně písemně informovat. Na požádání předloží smluvní strana druhé smluvní straně důvěryhodný důkaz o takové skutečnosti.
8. Pokud se smluvní strany nedohodnou jinak, pokračují po vzniku výše uvedené překážky v plnění svých závazků podle Smlouvy, dokud je to rozumné a v dané době technicky možné.
9. Žadatel na sebe bere nebezpečí změny okolností ve smyslu § 1765 zákona č. 89/2012 Sb., občanského zákoníku.

## 8. Závěrečná ustanovení

1. Tato smlouva nabývá platnosti dnem jejího podpisu oběma smluvními stranami a je uzavřena do doby jejího splnění. Pro případ, že tato Smlouva není uzavírána za přítomnosti obou smluvních stran, platí, že Smlouva není uzavřena, pokud ji Žadatel či PREDi podepíše s jakoukoliv změnou či odchylkou, byť nepodstatnou, nebo dodatkem, ledaže druhá smluvní strana takovou změnu či odchylku nebo dodatek následně písemně schválí. Tato smlouva nabývá účinnosti dnem jejího zveřejnění v registru smluv.
2. Vztahuje-li se na druhou smluvní stranu ochrana osobních údajů dle zvláštních právních předpisů, pak pro účely plnění této smlouvy je společnost PREDistribuce, a.s., správcem osobních údajů druhé smluvní strany a osobní údaje takto získané zpracovává za účelem uzavření a plnění této smlouvy a pro účely oprávněných zájmů správce. Poskytnutí kontaktních osobních údajů druhé smluvní strany je pro uzavření této smlouvy nezbytné a tyto osobní údaje budou zpracovávány za účelem plnění zákonných povinností distributora elektřiny daných především zákonem č. 458/2000 Sb., energetický zákon, ve znění pozdějších předpisů a vyhláškou č. 16/2016 Sb., o podmínkách připojení k elektrizační soustavě, ve znění pozdějších předpisů. Veškeré podrobnosti o zpracování osobních údajů, včetně specifik zpracování osobních údajů členů statutárních orgánů, zaměstnanců příp. dalších osob zastupujících druhou smluvní stranu a práv, které subjekty údajů v souvislosti se zpracováním svých osobních údajů mají, jsou uvedeny v dokumentech: „Zásady ochrany osobních údajů“ a „Zpracování osobních údajů kontaktních osob obchodního partnera“, se kterými byla druhá smluvní strana před podpisem této smlouvy seznámena a které jsou dostupné na webových stránkách správce.
3. Pro účely této Smlouvy jsou používány odborné pojmy a terminologie v souladu se Zákonem a jeho prováděcími a souvisejícími předpisy.
4. Tuto Smlouvu lze měnit pouze písemnými dodatky, číslovanými vzestupně a podepsanými oběma smluvními stranami.
5. Tato Smlouva je vyhotovena ve dvou (2) stejnopisech, z nichž každý má platnost originálu. Žadatel obdrží jeden (1) stejnopis, PREDi obdrží jeden (1) stejnopis.
6. Smluvní strany potvrzují, že si Smlouvu před podpisem přečetly, její ustanovení jsou jim jasná a vyjadřují jejich svobodnou vůli.
7. Smluvní strany berou na vědomí, že tato Smlouva podléhá povinnosti jejího uveřejnění prostřednictvím registru smluv v souladu se zákonem č. 340/2015 Sb., o registru smluv, v platném znění. Smluvní strany dále berou na vědomí, že tato Smlouva nabývá účinnosti nejdříve dnem jejího uveřejnění v registru smluv. Dále platí, že nebude-li Smlouva uveřejněna ani do tří měsíců od jejího uzavření, bude od počátku zrušena. Tato Smlouva bude uveřejněna bez zbytečného odkladu, nejpozději však do 30 dnů od jejího uzavření.
8. Smluvní strany berou na vědomí, že městská část Praha 6 je povinna na dotaz třetí osoby poskytovat informace podle ustanovení zákona č. 106/1999 Sb., o svobodném přístupu k informacím, v platném znění, a souhlasí s tím, aby veškeré informace v této Smlouvě obsažené, s výjimkou osobních údajů, byly poskytnuty třetím osobám, pokud si je vyžádají, a též prohlašují, že nic z obsahu této Smlouvy nepovažují za důvěrné ani za obchodní tajemství a souhlasí se zařazením textu této Smlouvy do veřejně volně přístupné elektronické databáze smluv městské části Praha 6, včetně případných příloh.
9. Doložka dle § 43 odst. 1 zákona č. 131/2000 Sb., o hlavním městě Praze, v platném znění, potvrzující splnění podmínek pro platnost právního jednání městské části Praha 6. Uzavření této Smlouvy bylo schváleno rozhodnutím Rady městské části Praha 6, a to usnesením ze dne 29.8.2022 č. 3878/22 a rovněž byly splněny veškeré ostatní zákonné náležitosti pro platnost tohoto právního jednání.
10. Nedílnou součástí této Smlouvy jsou její přílohy specifikující obsah Smlouvy:
  - č. 1: Schéma způsobu připojení

V Praze dne


PREDi

V Praze dne

Žadatel

.....  
vedoucí oddělení Projektová příprava

.....  
Mgr. Ondřej Kolář  
starosta

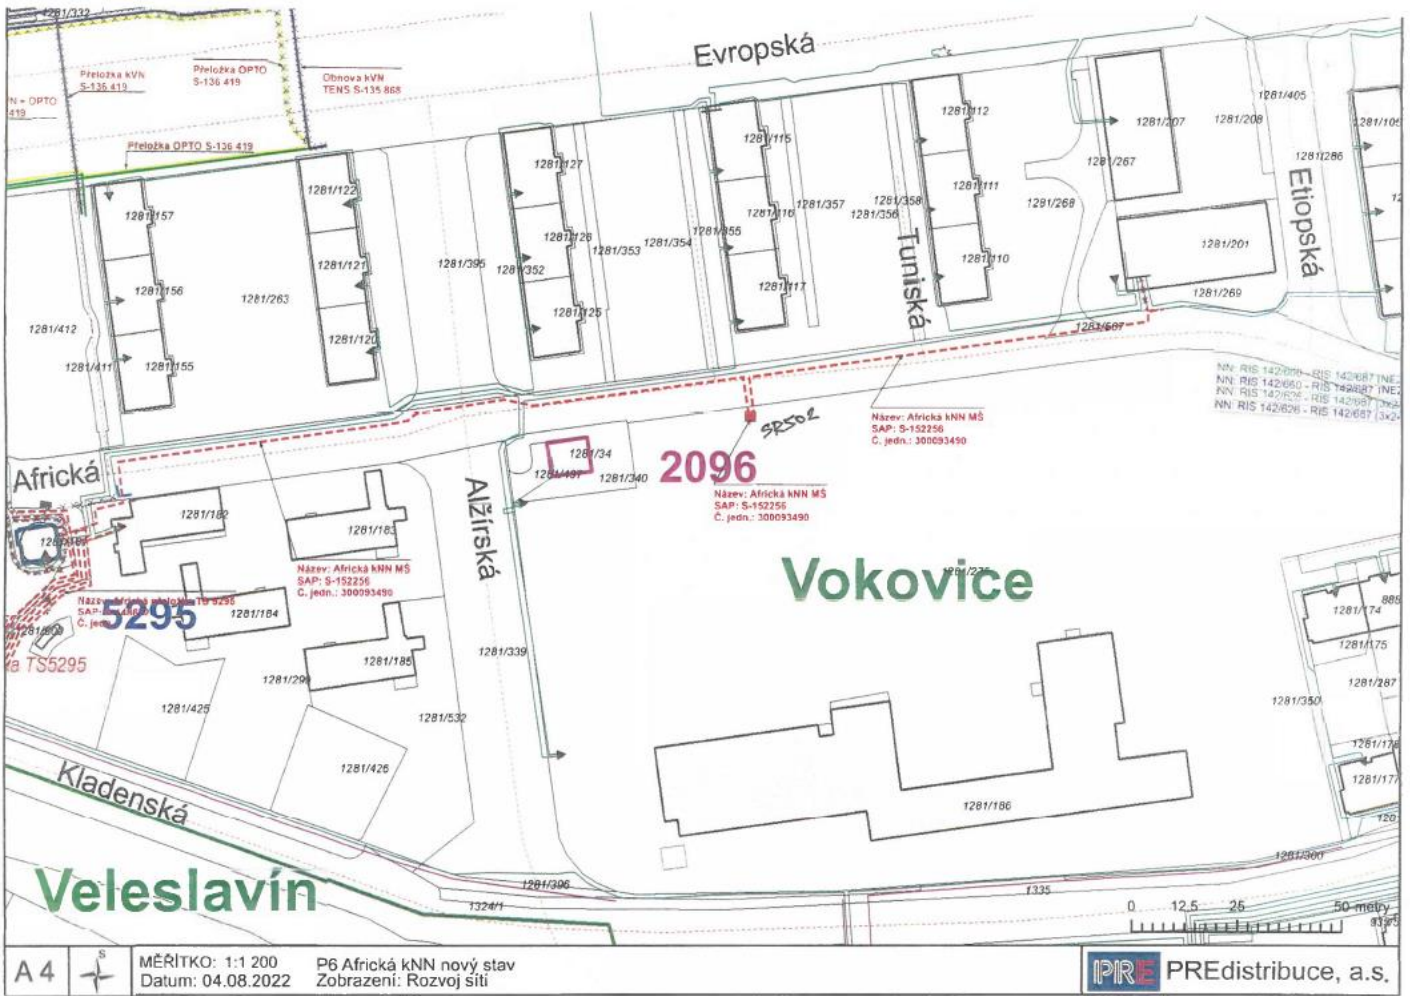

A 4

MĚŘÍTKO: 1:1 200  
Datum: 04.08.2022

P6 Africká kNN nový stav  
Zobrazení: Rozvoj sítě

**PRE** PREdistribuce, a.s.