




VÝKAZ DOSAVADNÍHO A NOVÉHO STAVU ÚDAJŮ KATASTRU NEMOVITOSTÍ

Dosavadní stav				Nový stav													
Označení pozemku parc. číslem	Výměra parcely		Druh pozemku Způsob využití	Označení pozemku parc. číslem	Výměra parcely		Druh pozemku Způsob využití	Typ stavby	Způsob využití	Způsob určení výměr	Porovnání se stavem evidence právních vztahů						
	ha	m ²			ha	m ²					Díl přechází z pozemku označeného v katastru nemovitostí	dřívější poz. evidenci	Číslo listu vlastnictví	Výměra dílu ha m ²		Označení dílu	
st.196	11	74	zast. pl. zbořeniště	st.196	11	11	zast. pl. zbořeniště			0							
677/1	3	92	00 lesní poz	2205		63	zast. pl. sínice			2	st.196	621			63		
677/2				677/1	3	90	27 lesní poz			0		307					
2128/1	1	11	09 ostat. pl. neplodná půda sínice	677/5		73	ostat. pl. sínice			2	677/1	307	1	73			
				677/2		55	ostat. pl. neplodná půda			0		307					
2156/2	7	91	vodní pl. tok přirozený	2128/1	1	08	45 ostat. pl. sínice			0		584					
				2128/10		18	ostat. pl. neplodná půda			2	2128/1	584	1	18			
				2128/11		73	ostat. pl. neplodná půda			0	2128/1	584		73			
				2128/12		55	ostat. pl. neplodná půda			2	2128/1	584		55			
				2128/13		18	ostat. pl. neplodná půda			2	2128/1	584		18			
				2156/2		6	49 vodní pl. tok přirozený			0							
				2156/10		1	42 ostat. pl. sínice			0	2156/2	172	1	42			
	5	35	29		5	35	29										

Zpřesnění geometrického a polohového určení pozemků podle § 50 odst. 1 písm. a) katastrálního zákona navržené v tomto geometrickém plánu lze v katastru nemovitostí provést jen na základě souhlasného prohlášení.

GEOMETRICKÝ PLÁN pro - rozdělení pozemku, - průběh vyznačené hranice pozemků, - průběh vlastníky zpřesněné hranice pozemků	Geometrický plán ověřil úředně oprávněný zeměměřický inženýr: Jméno, příjmení: Číslo položky seznamu úředně oprávněných zeměměřických inženýrů: 1595/1996 Dne: 8.10.2018 Číslo: 106/2018 Náležitosti a přesnosti odpovídá právním předpisům.	Stejnopis ověřil úředně oprávněný zeměměřický inženýr: Jméno, příjmení: Číslo položky seznamu úředně oprávněných zeměměřických inženýrů: 1595/1996 Dne: 15.10.2018 Číslo: 81/2018 Tento stejnopis odpovídá geometrickému plánu v elektronické podobě uloženému v dokumentaci katastrálního úřadu.
	Vyhotovitel: Číslo plánu: 536-120/2018 Okres: Semily Obec: Vichová nad Jizerou Kat. území: Vichová nad Jizerou Mapový list: V.S. XIII-07-14 Dosavadním vlastníkem pozemků byla poskytnuta možnost seznámit se v terénu s průběhem navrhovaných nových hranic, které byly oznámeny předepsaným způsobem viz seznam soufandnic	Katastrální úřad souhlasí s očištváním parcel. KÚ pro Liberecký kraj KP Semily PGP-0965/2018-608 2018.10.15 13:19:53 CEST

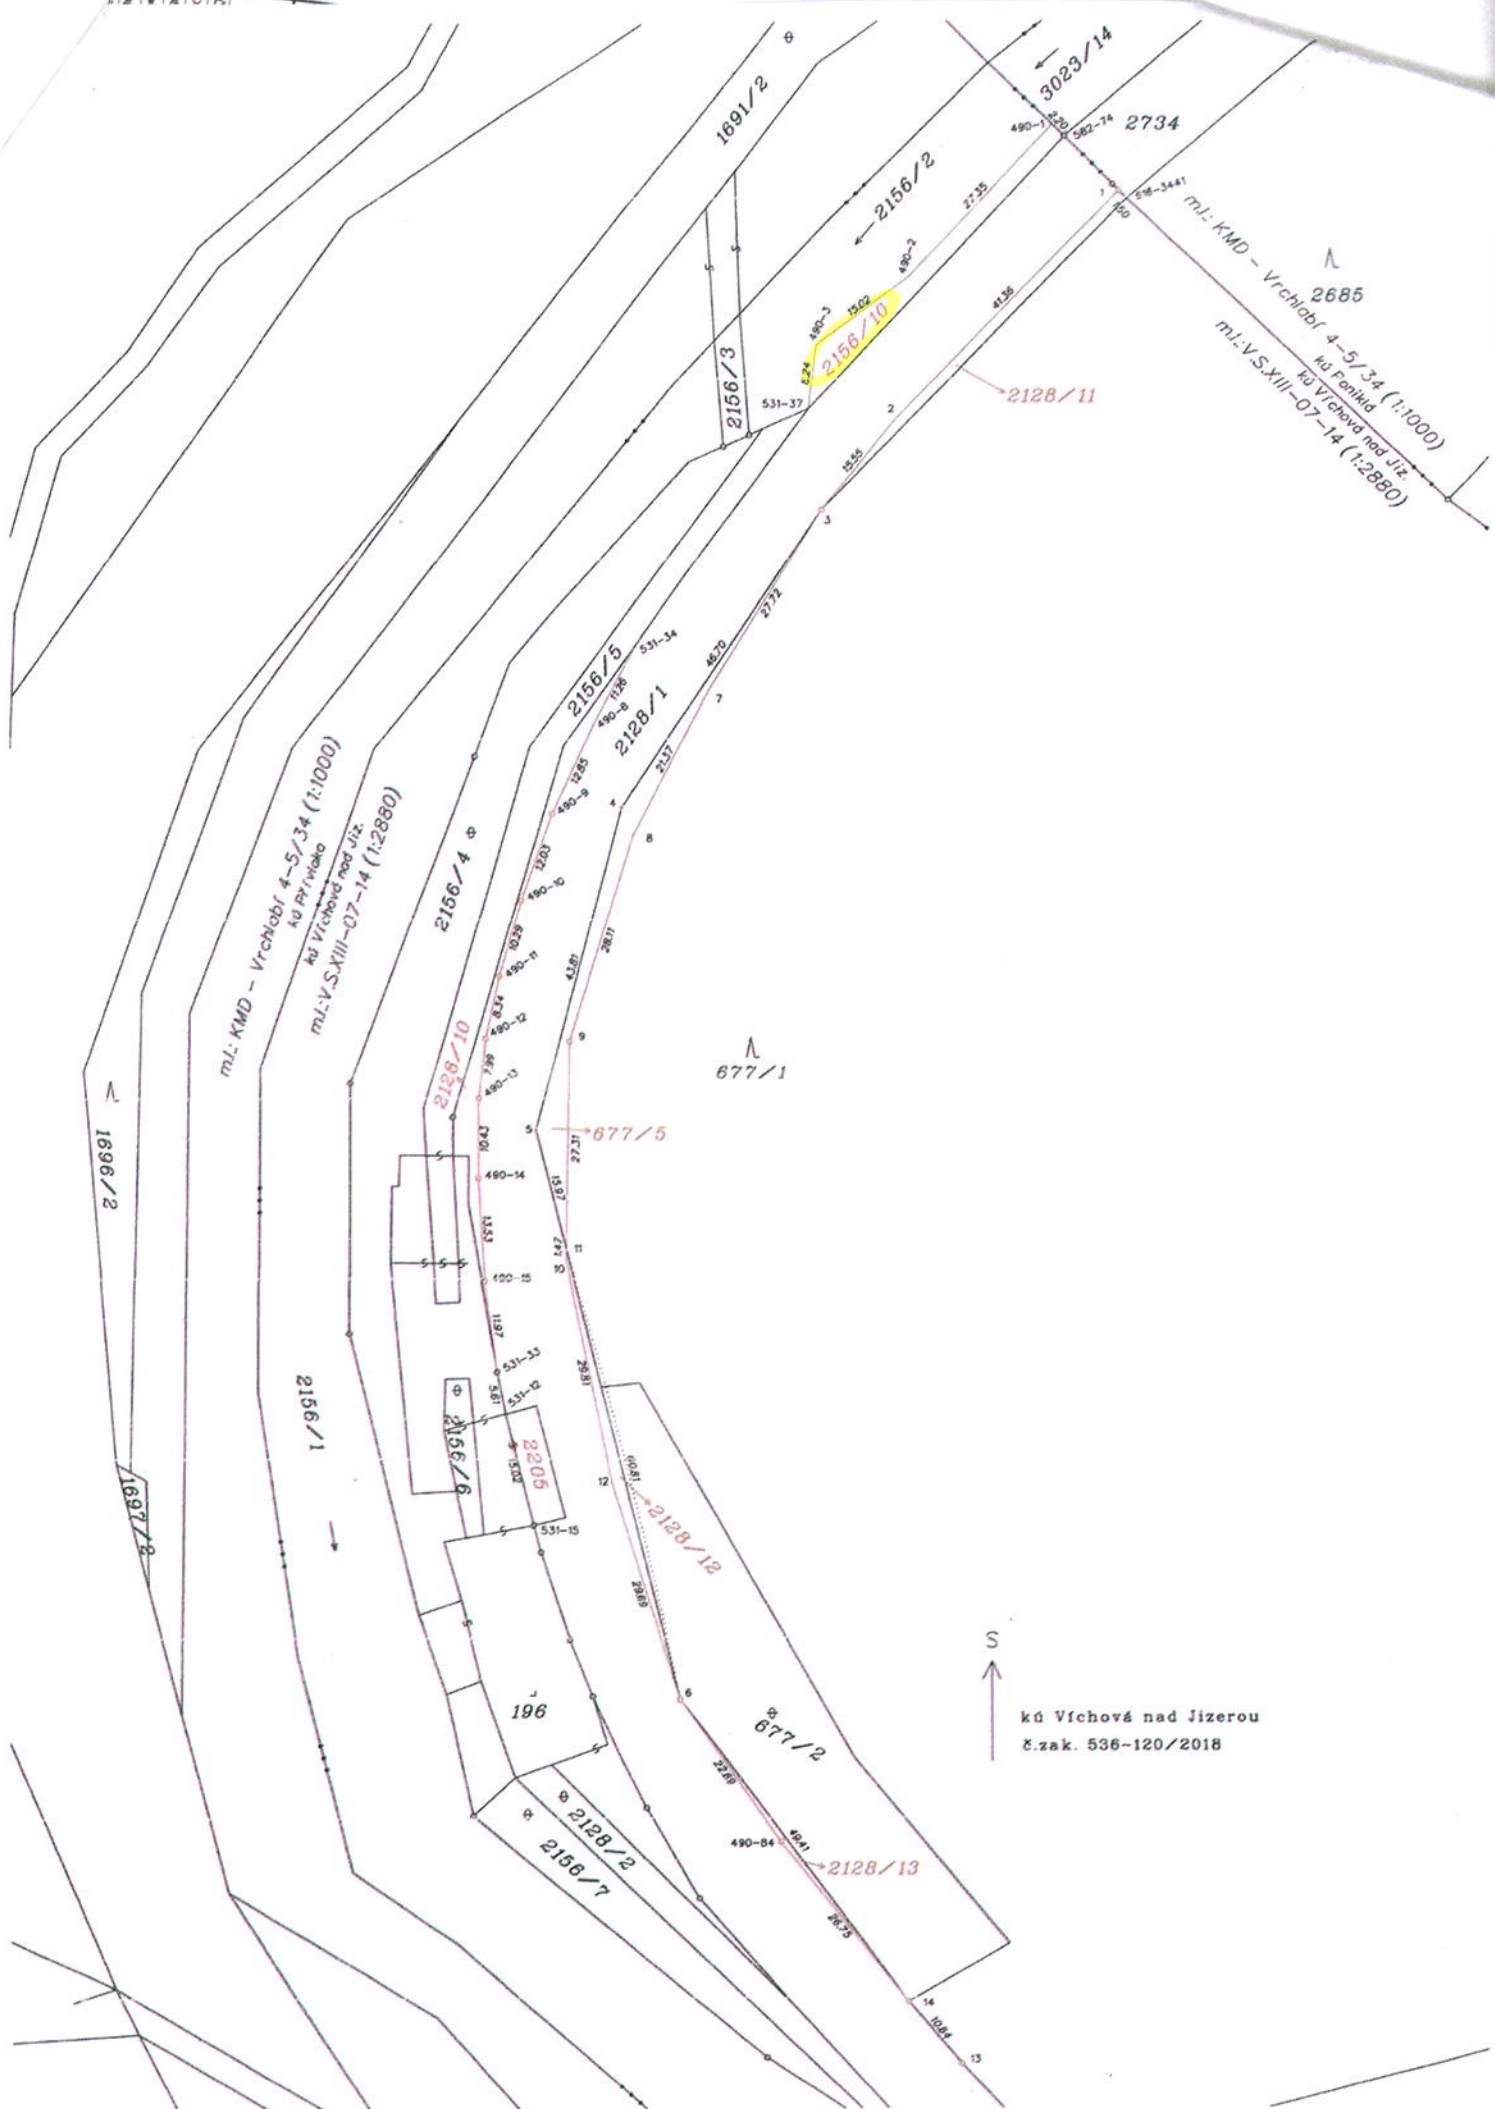

m.l. KMD - Vrchlebf 4-5/34 (1:1000)
 kú P. V. Hoko
 kú Vichová nad Jiz.
 m.l. V.S.XIII-07-14 (1:2880)

m.l. KMD - Vrchlebf 4-5/34 (1:1000)
 kú Panikid
 kú Vichová nad Jiz.
 m.l. V.S.XVII-07-14 (1:2880)

S
 kú Vichová nad Jizerou
 č.zak. 536-120/2018