

Údaje o plochách a využití celého objektu

Pasport objektu: Okresní soud v Semilech

Podlaží:	Název (typ) místnosti (event. využití prostoru jako...)	Počet místnosti	Plocha v m ²	Počet umíst. osob	Poznámka
suterén	Celkem		cca 300	X	
přízemí	Jednací síň	1	32,27	X	
	Poradní místnosti			X	
	Kanceláře				
	Vchodová chodba		32	X	
	Ostatní	X	273,3	X	
	Celkem	X	337,57	0	
I. poschodí	Jednací síň	2	100,17	X	
	Poradní místnosti			X	
	Kanceláře	4	61,5	10	
	Ostatní	X	143,42	X	
	Celkem	X	305,09	10	
II. poschodí	Jednací síň			X	
	Poradní místnosti			X	
	Kanceláře	12	204,13	12	
	Ostatní	X	106,32	X	
	Celkem	X	310,45	12	
III. poschodí	Jednací síň			X	
	Poradní místnosti			X	
	Kanceláře	10	171,47	15	
	Ostatní	X	139,95	X	
	Celkem	X	311,42	15	
IV. poschodí	Jednací síň	1	36,35	X	
	Celkem	X			
V. poschodí	Jednací síň	1	36,85		
	Poradní místnosti				
	Kanceláře	10	148,87		
	Ostatní	X	126,17		
	Celkem	X	311,89	0	


Suterén




TABUĽKA MÍSTNOSTI – 1.P.P.			
Číslo miestn.	Názov miestn.	Plocha	Poznámky
0.01	KANCELAR	7.41m ²	
0.02	UNIVERZIA, WC	8.36m ²	
0.03	KANCELAR	5.64m ²	
0.04	OSTŔEDNA	4.87m ²	
0.05	CHODBA	3.24m ²	
0.06	CHODBA	4.52m ²	
0.07	CHODBA	3.08m ²	
0.08	KANCELAR	13.40m ²	
0.09	KANCELAR	15.11m ²	
0.10	VÝTAH	2.15m ²	
0.11	SKLADŠŤE	13.12m ²	
0.12	CHODBA	15.94m ²	
0.13	SKLAD	13.95m ²	
0.14	SKLAD	13.95m ²	
0.15	CHODBA	3.95m ²	
0.16	CHODBA	5.54m ²	
0.17	CHODBA	8.60m ²	
0.18	CHODBA	3.81m ²	
0.19	UNIVERZIA	8.19m ²	
0.20	CHODBA	3.42m ²	
0.21	WC	7.15m ²	
0.22	KRYT	31.32m ²	
0.23	KRYT	12.15m ²	
0.24	KRYT	61.57m ²	
CELKOVÁ PLOCHA MÍSTNOSTI ... 270,24 m ²			
CELKOVÁ PLOCHA MÍSTNOSTI VČETNE OBUŽIACH PRÍRÔK ... 316,54 m ²			

Prizemí

Číslo místn.	Název místn.	Plocha	Poznámky
1.01	KANCELAR	31,88m ²	
1.02	CHODBA	12,28m ²	
1.03	KANCELAR	16,62m ²	
1.04	KANCELAR	16,42m ²	
1.05	SKLAD	3,74m ²	
1.06	VÝTAH	2,15m ²	
1.07	SCHODIŠTĚ	13,57m ²	
1.08	CHODBA	35,01m ²	
1.09	SKLAD	4,92m ²	
1.10	SKLAD	6,20m ²	
1.11	STRAŽ	6,12m ²	
1.12	POZ. JARNA	65,60m ²	
1.13	CHODBA	24,44m ²	
1.14	SKLAD	65,60m ²	
CELKOVÁ PLOCHA MÍSTNOSTÍ — 304,50 m ²			
CELKOVÁ PLOCHA MÍSTNOSTÍ VČETNĚ DĚLÍČKŮ PŘÍČEK — 330,46 m ²			

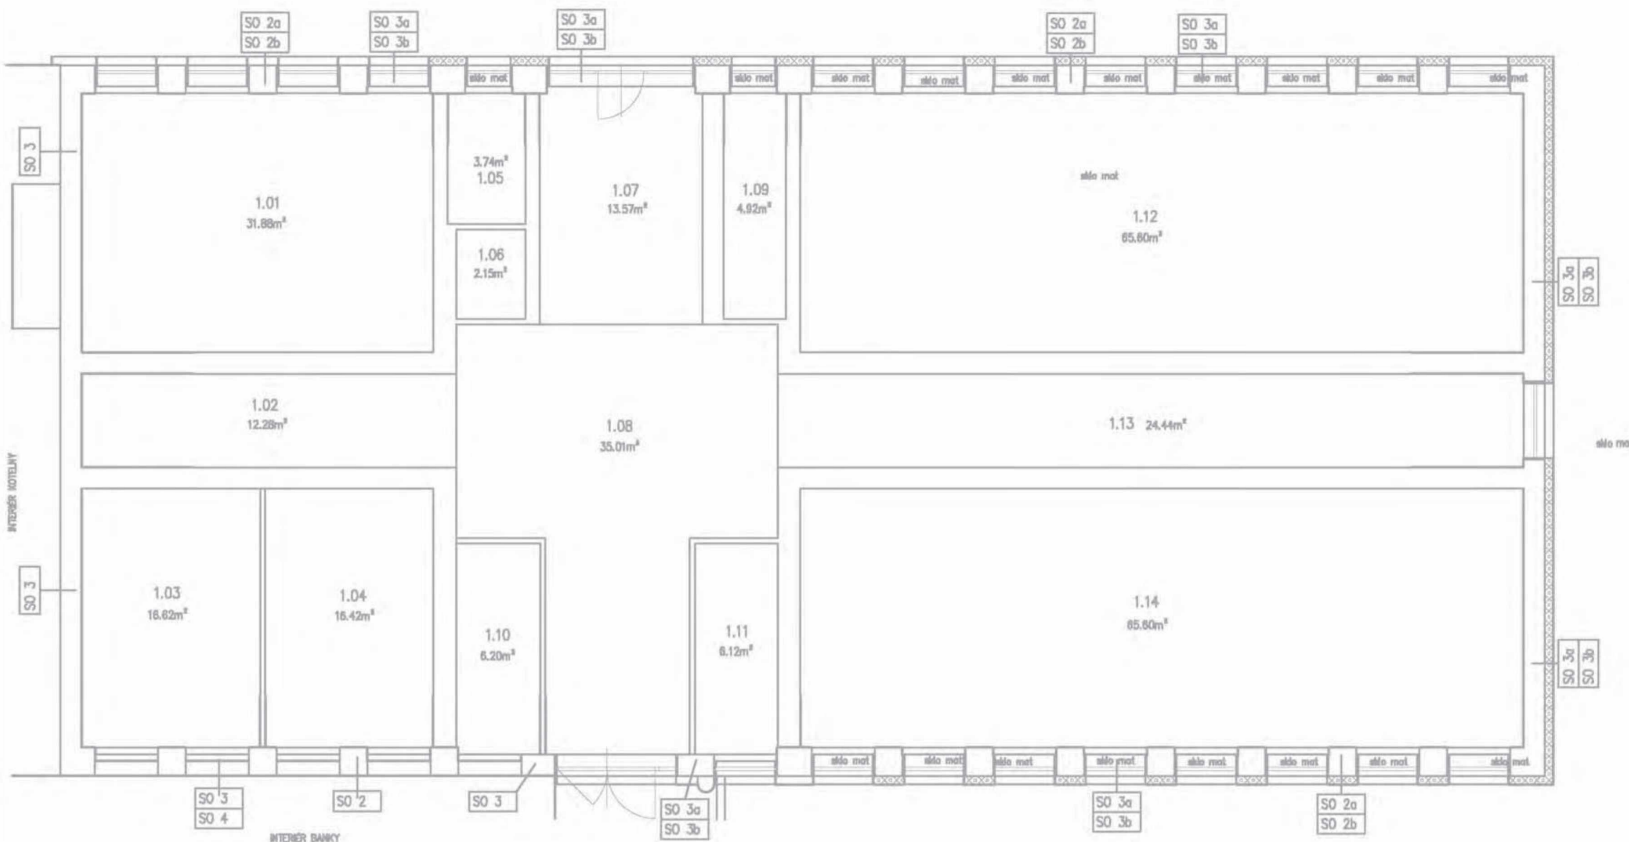


I. poschodí

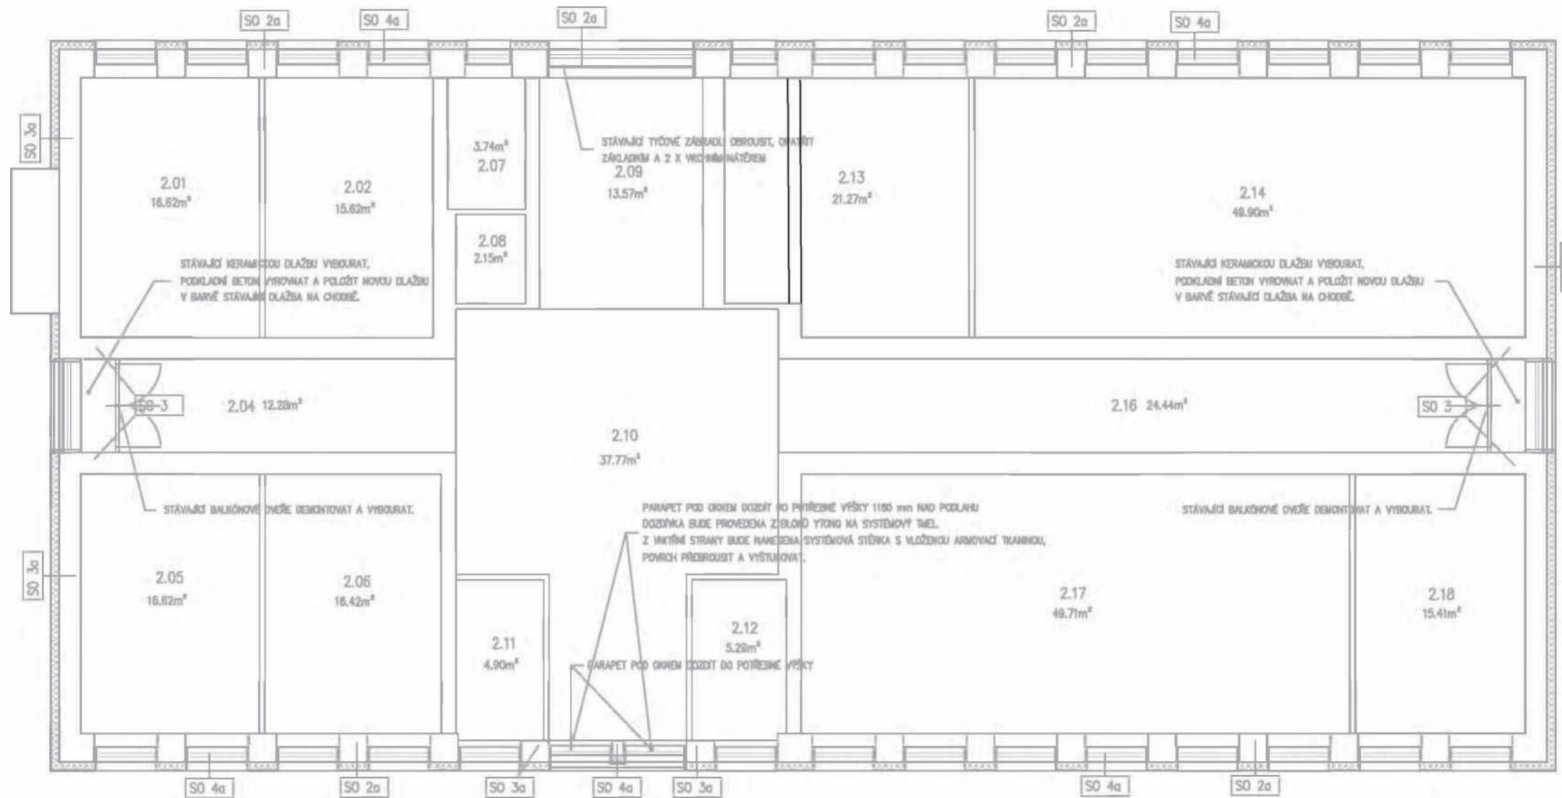

TABULKA MÍSTNOSTÍ – 2.N.P.			
Číslo místn.	Název místn.	Plocha	Poznámky
2.01	KANCELÁŘ	16,62m ²	
2.02	KANCELÁŘ	15,62m ²	
2.04	CHODBA	12,28m ²	
2.05	KANCELÁŘ	16,62m ²	
2.06	KANCELÁŘ	16,42m ²	
2.07	SKLAD	3,74m ²	
2.08	VÝTAH	2,15m ²	
2.09	SKOKOVNĚ	13,57m ²	
2.10	CHODBA	37,77m ²	
2.11	WC	4,90m ²	
2.12	WC	5,29m ²	
2.13	KANCELÁŘ	21,27m ²	
2.14	KANCELÁŘ	49,90m ²	
2.16	CHODBA	24,44m ²	
2.17	KANCELÁŘ	48,71m ²	
2.18	KANCELÁŘ	15,41m ²	
CELKOVÁ PLOCHA MÍSTNOSTÍ — 305,71 m ²			
CELKOVÁ PLOCHA MÍSTNOSTÍ VČETNĚ OBYŠKOH PŘÍKOH — 330,48 m ²			

II. poschodí

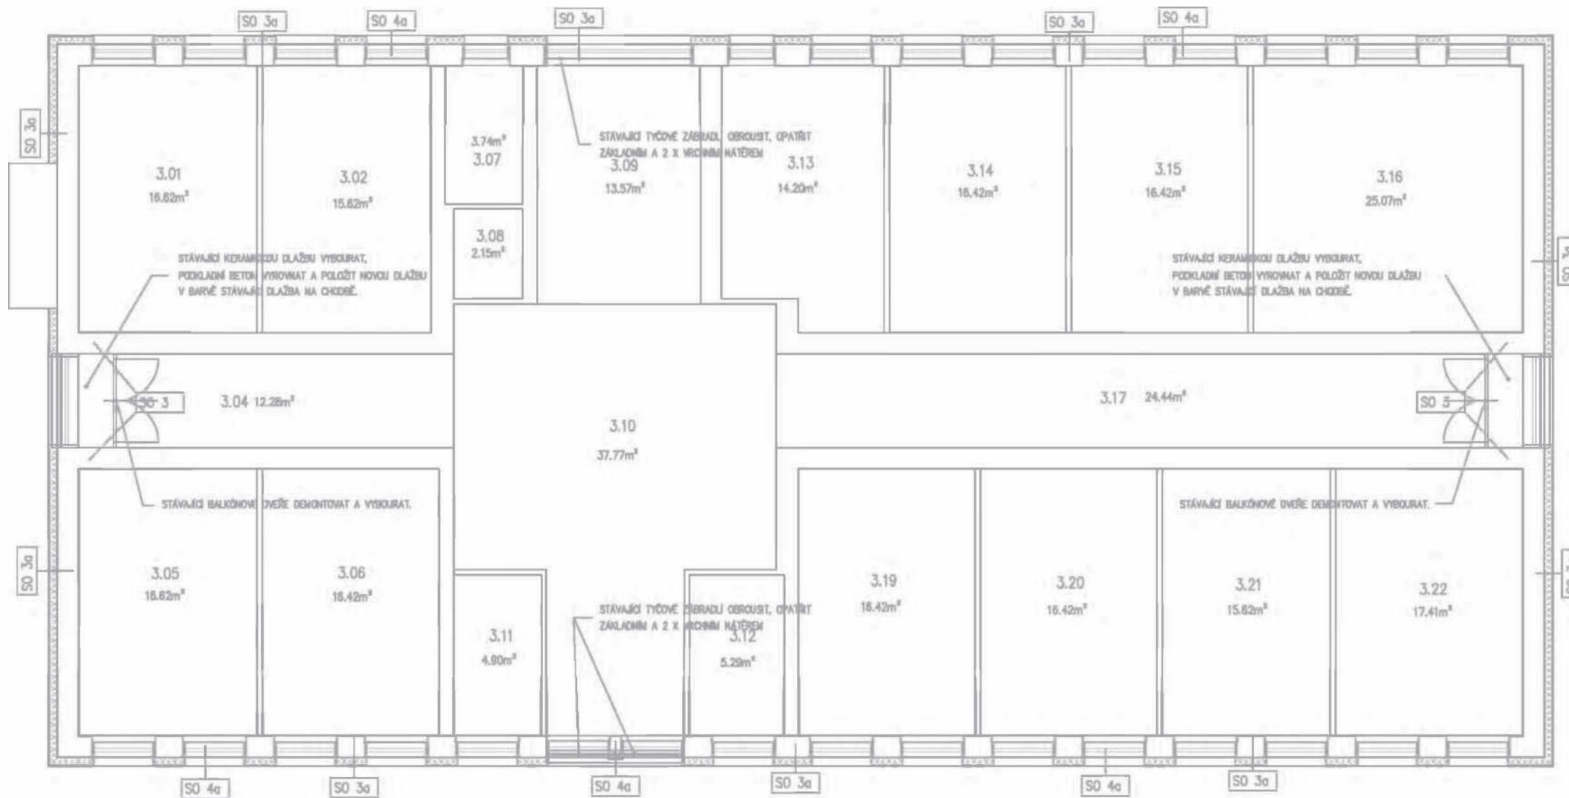

Číslo místn.	Název místn.	Plocha	Poznámky
3.01	KANCELÁŘ	16,62m ²	
3.02	KANCELÁŘ	15,62m ²	
3.04	CHODBA	12,28m ²	
3.05	KANCELÁŘ	16,62m ²	
3.06	KANCELÁŘ	16,42m ²	
3.07	SKLAD	3,74m ²	
3.08	VÝTAH	2,15m ²	
3.09	BOHOŘEČE	13,57m ²	
3.10	CHODBA	37,77m ²	
3.11	WC	4,90m ²	
3.12	WC	5,29m ²	
3.13	KANCELÁŘ	14,20m ²	
3.14	KANCELÁŘ	16,42m ²	
3.15	KANCELÁŘ	16,42m ²	
3.16	KANCELÁŘ	25,07m ²	
3.17	CHODBA	24,44m ²	
3.19	KANCELÁŘ	16,42m ²	
3.20	KANCELÁŘ	16,42m ²	
3.21	KANCELÁŘ	15,62m ²	
3.22	KANCELÁŘ	17,41m ²	
CELKOVÁ PLOCHA MÍSTNOSTÍ ... 307,40 m ²			
CELKOVÁ PLOCHA MÍSTNOSTÍ VČETNĚ OBLIČIÍ PŘÍDĚL ... 337,50 m ²			

III. poschodí



TABULKA MÍSTNOSTÍ – 4.N.P.			
Číslo místn.	Název místn.	Plocha	Poznámky
4.01	KANCELÁŘ	16,62m ²	
4.02	KANCELÁŘ	15,62m ²	
4.04	CHODBA	12,28m ²	
4.05	KANCELÁŘ	16,62m ²	
4.06	KANCELÁŘ	16,42m ²	
4.07	BRÁNO	3,74m ²	
4.08	VÝTĚH	2,15m ²	
4.09	SHODKOVNĚ	13,57m ²	
3.10	CHODBA	37,77m ²	
4.11	WC	4,90m ²	
4.12	WC	5,29m ²	
4.13	OTOČ	5,81m ²	
4.14	KANCELÁŘ	16,42m ²	
4.15	KANCELÁŘ	16,42m ²	
4.16	KANCELÁŘ	16,42m ²	
4.17	KANCELÁŘ	16,62m ²	
4.18	CHODBA	24,44m ²	
4.20	KANCELÁŘ	16,42m ²	
4.21	KANCELÁŘ	15,62m ²	
4.22	KANCELÁŘ	18,01m ²	
4.23	KANCELÁŘ	15,62m ²	
CELKOVÁ PLOCHA MÍSTNOSTÍ 306,98 m ²			
CELKOVÁ PLOCHA MÍSTNOSTÍ VČETNĚ DĚLIČKOVÝCH PŘÍČEK 337,50 m ²			


IV. poschodí



**Tyto prostory se neuklízí
(státní zastupitelství)**

TABULKA MÍSTNOSTÍ – 5.N.P.			
Číslo místn.	Název místn.	Plocha	Poznámky
5.01	KANCELÁŘ	32,74m ²	
5.03	CHODBA	12,28m ²	
5.04	KANCELÁŘ	16,62m ²	
5.05	KANCELÁŘ	16,42m ²	
5.06	BRLOD	3,74m ²	
5.07	VÝTAH	2,15m ²	
5.08	STOKOVNĚ	13,57m ²	
5.09	CHODBA	37,77m ²	
5.10	WC	4,90m ²	
5.11	WC	5,29m ²	
5.12	KANCELÁŘ	14,20m ²	
5.13	KANCELÁŘ	16,42m ²	
5.14	KANCELÁŘ	16,42m ²	
5.15	KANCELÁŘ	25,07m ²	
5.16	CHODBA	24,43m ²	
5.18	KANCELÁŘ	16,42m ²	
5.19	KANCELÁŘ	16,42m ²	
5.20	KANCELÁŘ	16,42m ²	
5.21	KANCELÁŘ	16,62m ²	
CELKOVÁ PLOCHA MÍSTNOSTÍ ... 307,80 m ²			
CELKOVÁ PLOCHA MÍSTNOSTÍ VČETNĚ DĚLÍČKŮ PŘÍČEK ... 337,50 m ²			

V. poschodí

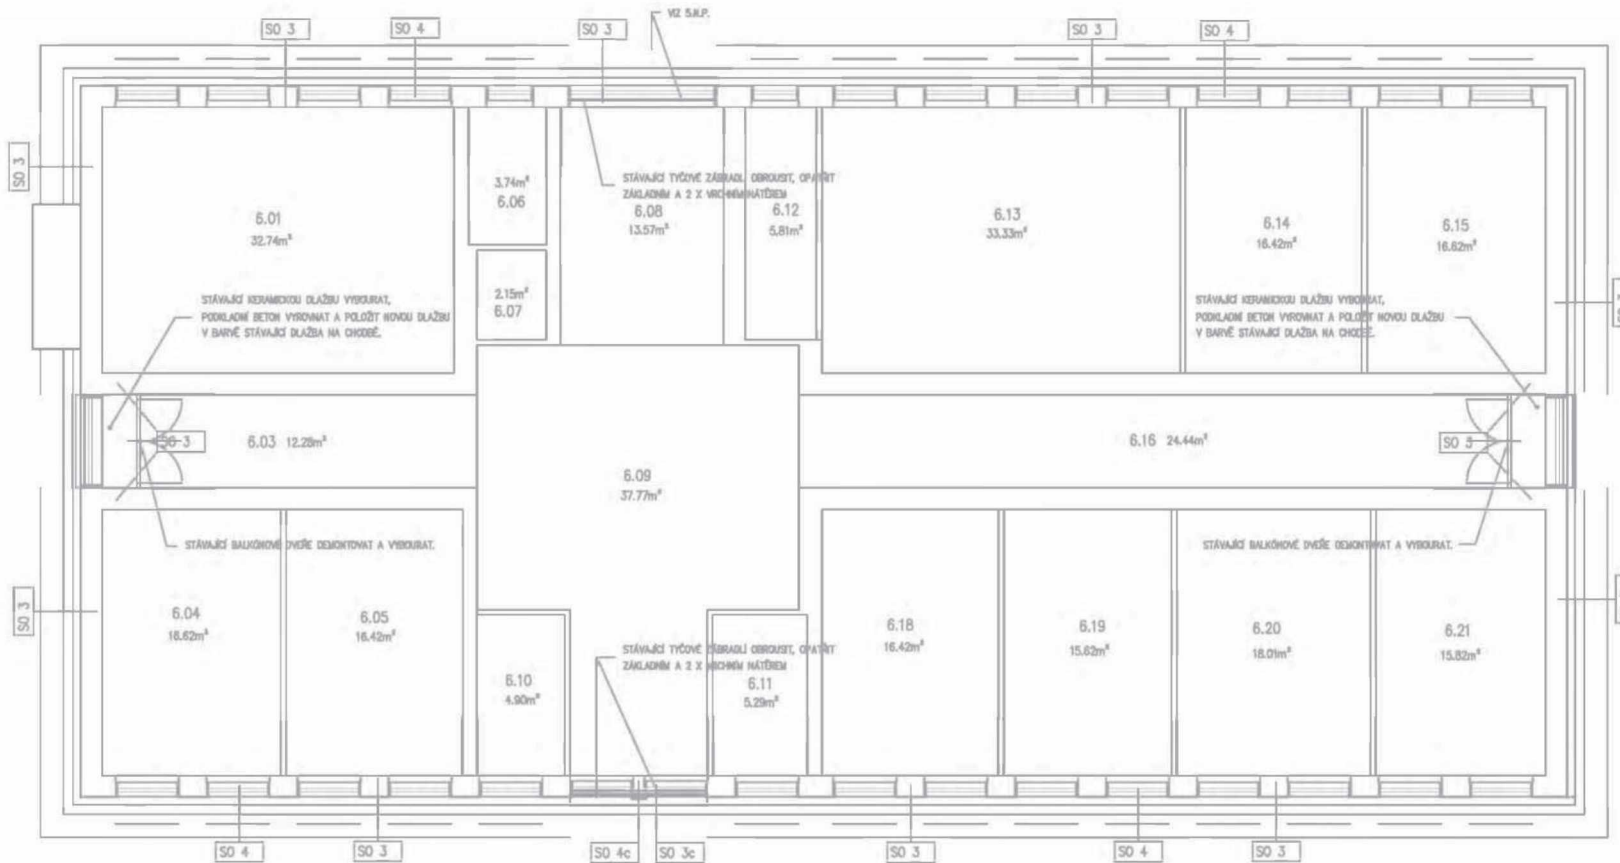

TABULKA MÍSTNOSTÍ – 6.N.P.			
Číslo místn.	Název místn.	Plocha	Poznámky
6.01	KANCELAR	32,74m ²	
6.03	CHODBA	12,28m ²	
6.04	KANCELAR	16,62m ²	
6.05	KANCELAR	16,42m ²	
6.06	SKLAD	3,74m ²	
6.07	VYTAH	2,15m ²	
6.08	CHODBA	13,57m ²	
6.09	CHODBA	37,77m ²	
6.10	WC	4,90m ²	
6.11	WC	5,29m ²	
6.12	KUCHYŇKA	5,81m ²	
6.13	KANCELAR	33,33m ²	
6.14	KANCELAR	16,42m ²	
6.15	KANCELAR	16,62m ²	
6.16	CHODBA	24,44m ²	
6.18	KANCELAR	16,42m ²	
6.19	KANCELAR	15,62m ²	
6.20	KANCELAR	18,01m ²	
6.21	KANCELAR	15,82m ²	
CELKOVÁ PLOCHA MÍSTNOSTÍ		397,87 m ²	
CELKOVÁ PLOCHA MÍSTNOSTÍ VČETNĚ OBLIKYCH PRŮMĚRŮ		337,50 m ²	