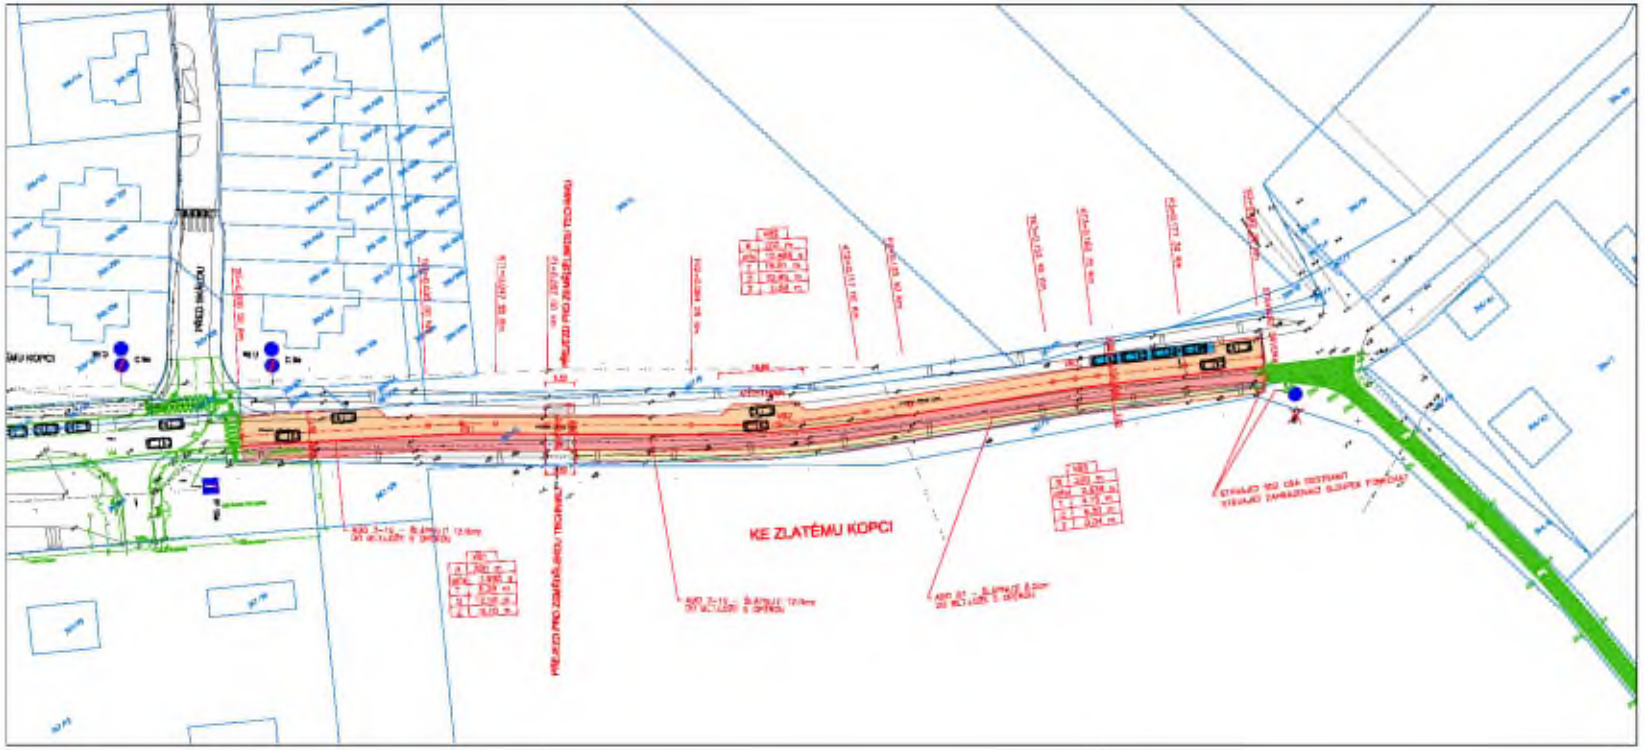

LEGENDA:

SO 190 KOMUNIKACE A ZPEVNĚNÉ PLOCHY

- NOVÁ VOZOVKA – ASFALTOVÝ BETON (1)
- NOVÁ STEZKA PRO PĚŠÍ A CYKLISTY – ASFALT (2)
- NOVÝ SEDLOVÝ – ASFALT (3)
- NOVÁ PARKOVACÍ PLOCHA – BLOK (4)
- NOVÁ ZELEŇ
- NOVÁ OSVĚTLENÍ
- STÁVAJÍCÍ ČÁRY BEZ ZNAČENÍ
- SKUPINOVÉ MAPA
- SKUPINOVÉ STAVBY
- ČÁRY PRO ORP – ALEŽEN

STÁVAJÍCÍ INŽENÝRSKÉ SÍTĚ:

- NADZEMNÍ SDĚLOVACÍ VEDENÍ
- NADZEMNÍ VEDENÍ SILNOPROUDÉ ZDRAVÍ
- NADZEMNÍ VEDENÍ SILNOPROUDÉ 1kV
- NADZEMNÍ VEDENÍ VO
- KANALIZACE
- PLYNOVODY STŘ.
- VODOVODY
- TEPLOVODY
- OST. SPLAVENINY
- SKUPINA VO

Výškový systém Bpv
Souřadnicový systém JTSK

INVESTOR	MČ PRAHA – ČAKOVICE
MÍSTO STAVBY	MČ PRAHA – ČAKOVICE
ZODPOVĚDNÝ PROJEKTANT	PETR CEJTAL
PROJEKTANT	PETR CEJTAL
KONTROLOVAL	ING. DAVID MARTOŠEK
[redacted]	
MČ PRAHA - ČAKOVICE A.50 : VÝMĚNA POVRCHU ul. KE ZLATÉ	
ČÍSLO ZAKÁZKY	
ČÍSLO KOPIE	ČÁST DOKUMENTACE: C. / ČÍSLO PŘÍLOHY: 3.
NÁZEV VÝKRESU: KOORDINAČNÍ SITUAČNÍ VÝKRES	

pro-consult s.r.o.