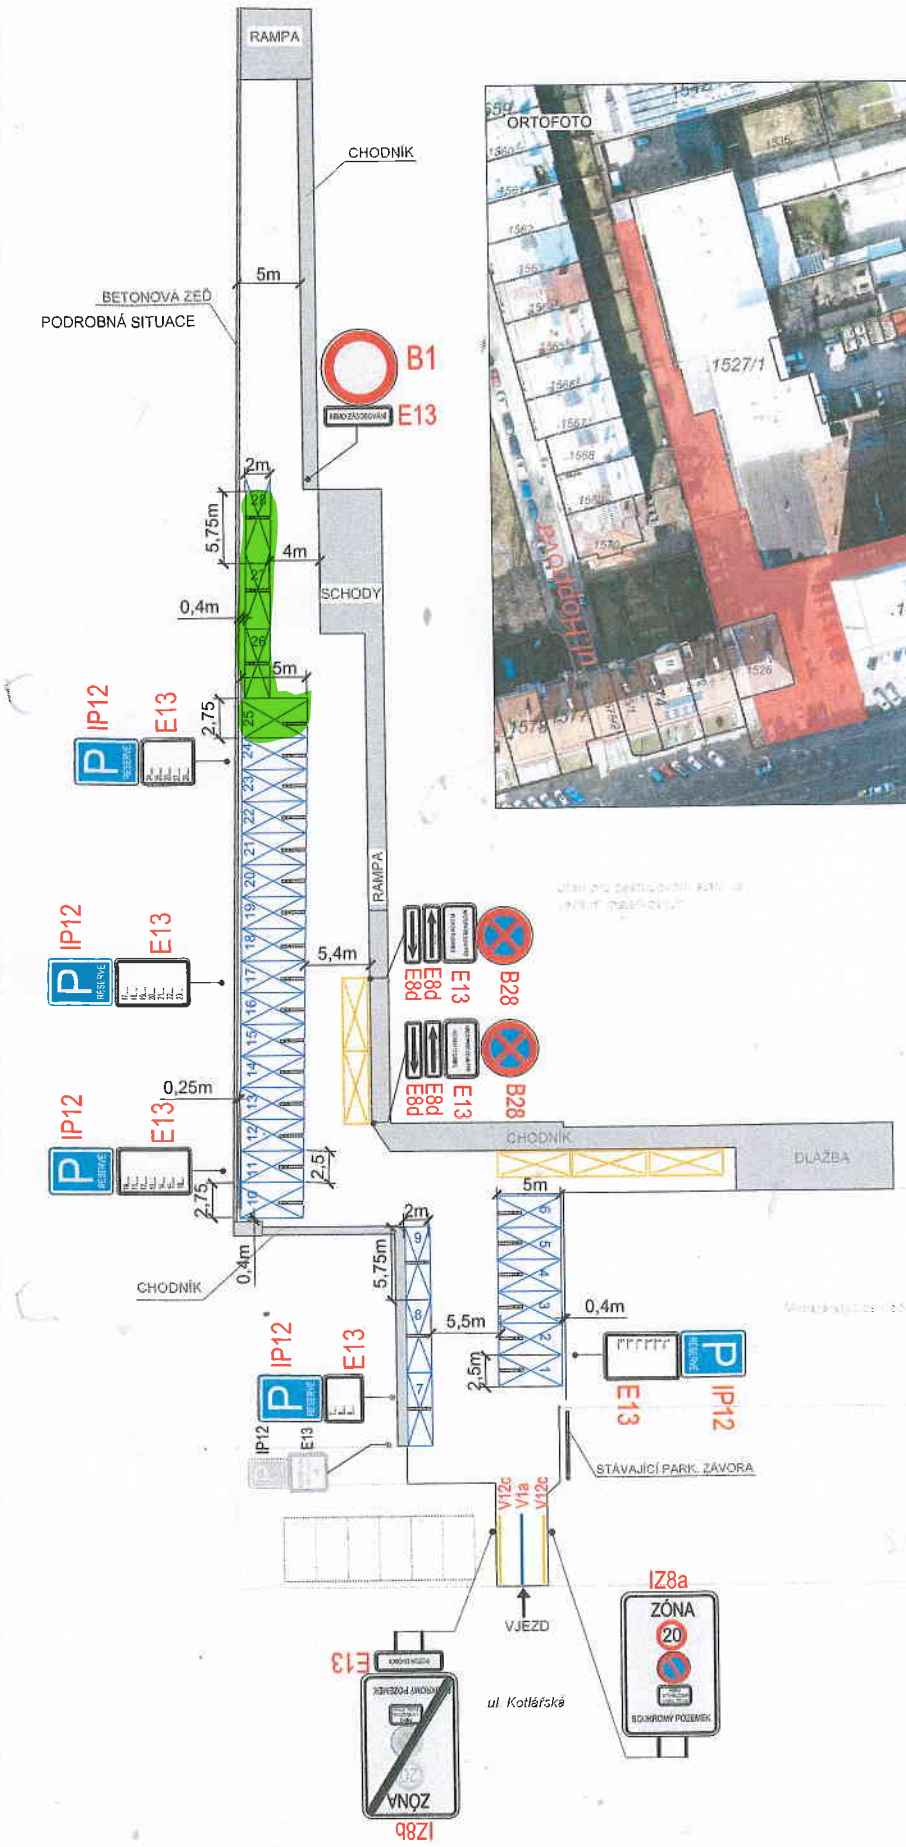

DETAIL SKLOPNÉHO PARK.SLOUPKU

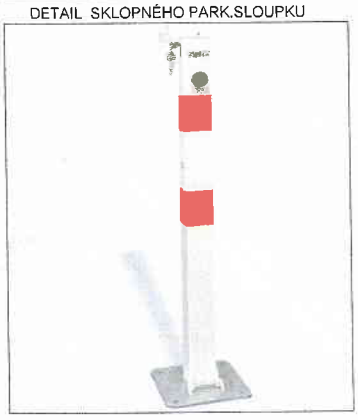

LEGENDA

- IP12 STÁVAJÍCÍ TRVALÉ SVISLÉ DOPRAVNÍ ZNAČENÍ
- P6 NOVĚ NAVRŽENÉ TRVALÉ SVISLÉ DOPRAVNÍ ZNAČENÍ
- SKLOPNÝ PARKOVACÍ SLOUPEK
- NOVĚ NAVRŽENÉ VODOROVNÉ ZNAČENÍ V10e
- NOVĚ NAVRŽENÉ VODOROVNÉ ZNAČENÍ V1a
- NOVĚ NAVRŽENÉ VODOROVNÉ ZNAČENÍ V12b
- NOVĚ NAVRŽENÉ VODOROVNÉ ZNAČENÍ V12c

Použité dopravní značení bude v základní velikosti a v reflexním provedení tř.1

K návrhu dopravního značení byla využita:
TP 65 Zásady pro dopravní značení na pozemních komunikacích
TP 66 Zásady pro označování pracovních míst na pozemních komunikacích, II.vydání

DoZBos s.r.o.
Otakara Kubína 17
680 01 Boskovice
Tel.: 723 660 675
E-mail: dozbos@dozbos.cz
www.dozbos.cz

Bc. Natália Gašparíková	Ing. Mgr.Josef Janík	2018/08
	ul.Kotlářská 931/63,BRNO	Ministerstvo zemědělství

REVITALIZACE PARKOVIŠTĚ, ZVÝŠENÍ BESIP, ZAJIŠTĚNÍ POŽÁRNÍCH PŘEDPISŮ

Součástí park. stání budou sklopné park.sloupky

1