

Dnešního dne uzavřeli tito účastníci:

Dárci: manželé
Pan **JUDr. Vratislav Havlík**
Paní **JUDr. Pavla Havlíková** (
oba bytem 28401 Kutná Hora
(dále jen „d

na straně jedné

a

Obdarovaný: **Město Kutná Hora**, IČ 00236195
se sídlem Kutná Hora, Havlíčkovo nám. 552, 284 01
zastoupené starostou Ing. Josefem Viktorou
(dále jen „obdarovaný“)

na straně druhé

tuto

DAROVACÍ SMLOUVU

I.

Dárci jsou stavebníkem a investorem nástavby kamenné zdi z lomového kamene o výšce cca 1,9 m a délce cca 5,2 m s brankou vybudované na pozemku p. č. 9/3 (zahrada) v k. ú. Kutná Hora ve vlastnictví obdarovaného dle návrhu architekta MgA. Ondřeje Kubíka (projekt vyhotovený STUDIEM D4Z ze dne 14. 2. 2022, Branka na soukromý pozemek, č. výkresu 14HK01 a 14HK2), za účelem oddělení veřejné cesty vedoucí do areálu parku od vyhlídky sv. Jakuba do Brauerových sadů a zamezení přístupu na zahradu u domu č. p. 12, ul. Ruthardská. Výkresy č. 14HK01 a 14HK2 tvoří přílohy této smlouvy.

II.

Touto smlouvou darují dárci obdarovanému do jeho výlučného vlastnictví výše uvedenou nástavbu kamenné zdi s brankou nacházející se na pozemku p. č. 9/3 v k. ú. Kutná Hora v hodnotě 122.144 Kč. Tři faktury - od architekta a dvou zhotovitelů - tvoří přílohu č. 3 této smlouvy.

Obdarovaný prohlašuje, že nástavbu kamenné zdi s brankou nacházející se na pozemku p. č. 9/3 v k. ú. Kutná Hora do svého výlučného vlastnictví přijímá.

III.

Obdarovaný prohlašuje, že si před podpisem této darovací smlouvy předmět daru prostřednictvím svých zástupců řádně prohlédl a do svého vlastnictví jej přijímá ve stavu, který byl při těchto prohlídkách zjištěn.

IV.

Tato smlouva je výsledkem dohody jejích účastníků o všech jejích částech, ustanoveních a odstavcích. Jakákoli změna či doplnění této smlouvy je možné pouze na základě vzájemné dohody při projevu shodné vůle účastníků smlouvy, a to pouze písemnou formou, pod sankcí neplatnosti.

Účastníci této smlouvy prohlašují, že tato je projevem jejich svobodné a vážné vůle, že jim nejsou známy žádné překážky faktické ani právní, které by bránily jejímu uzavření. Prohlašují dále, že si smlouvu řádně přečetli, s jejím obsahem souhlasí a na důkaz toho připojují své vlastnoruční podpisy.

Tato smlouva se vyhotovuje ve čtyřech stejnopisech, dva stejnopisy obdrží dárci a dva obdarovaný.

V.

Tato darovací smlouva podléhá uveřejnění v registru smluv dle zák. č. 340/2015 Sb., o zvláštních podmínkách účinnosti některých smluv, uveřejňování těchto smluv a o registru smluv, v platném znění. Smluvní strany se dohodly, že tato smlouva bude uveřejněna v registru smluv, a to v celém rozsahu, obsahuje-li informace či metadata, které se dle tohoto zákona obecně neuveřejňují nebo které mají či mohou být vyloučeny, smluvní strany výslovně souhlasí s tím, aby tato smlouva byla uveřejněna jako celek, s výjimkou rodných čísel obou dárců, která budou anonymizována.

Uveřejnění této smlouvy v registru smluv zajistí bez zbytečného odkladu po jejím uzavření obdarovaný.

Tato darovací smlouva nabývá účinnosti dnem uveřejnění v registru smluv v souladu s ust. § 6 odst. 1 zákona č. 340/2015 Sb.

Doložka

Tato darovací smlouva byla projednána Radou města Kutná Hora usnesením číslo R/473/22 ze dne 1. 6. 2022 a následně schválena usnesením Zastupitelstva města Kutná Hora číslo Z/133/22 ze dne 21. 6. 2022 dle zákona č. 128/2000 Sb.

V Kutné Hoře dne ...27.9.2022.....

V dne

Obdarovaný:

Dárci:

.....
Město Kutná Hora
Ing. Josef Viktora
starosta

.....
JUDr. Vratislav Havlík

.....
JUDr. Pavla Havlíková



Přílohy:

1. Výkres č. 14HK2 návrhu architekta Mgr. A. Ondřeje Kubíka - projekt vyhotovený STUDIEM D4Z ze dne 14. 2. 2022, Branka na soukromý pozemek.

2. Výkres č. 14HK01 návrhu architekta Mgr. A. Ondřeje Kubíka - projekt vyhotovený STUDIEM D4Z ze dne 14. 2. 2022, Branka na soukromý pozemek.
3. Faktury (Mgr. A. Ondřej KUBÍK, STAVONEL, spol. s r. o., Přemysl Novák – Kovářství)

14HK2

BRANKA NA SOUKROMY POZEMEK

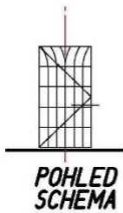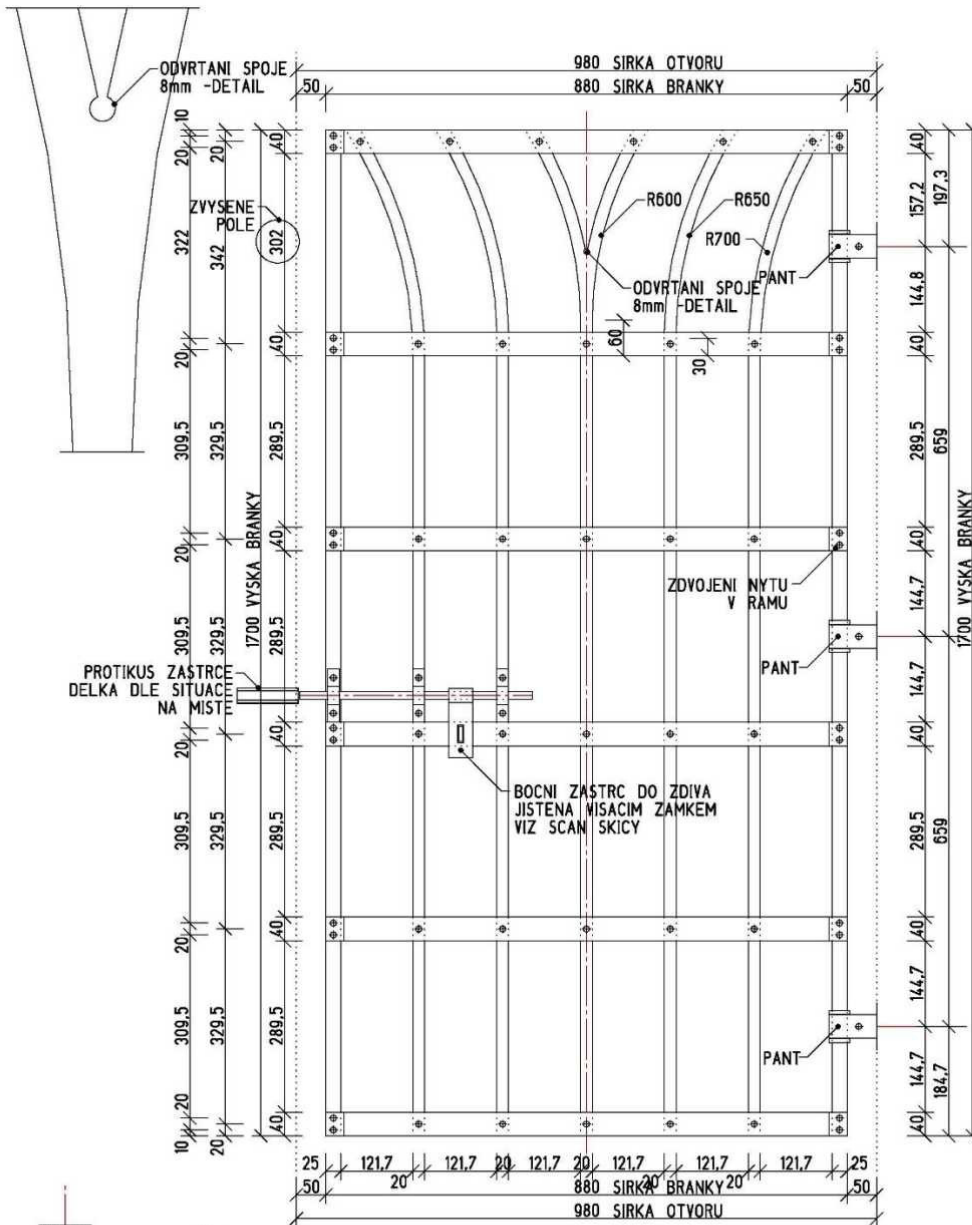

POHLED ZE ZAHRADY

UMISTENI CCA 300mm OD LICE ZDIVA /DLE KONKRETNI SITUACE SPAR
 OTEVIRANI SMEREM NA POZEMEK
 UZAMYKANI SMEREM ZE ZAHRADY
 POZOR NA ZVEDAJICI SE KOMUNIKACI PRI OTEVRENI

**KOVOVA BRANKA NA SOUKROMY POZEMEK
 NATER - KOVARSKA GRAFITOVA CERNA BARVA STREDNI**


2022-02-14

STUDIO D4Z		EMAIL: STUDIO.D4Z@SEZNAM.CZ		TEL: 777 158 421		MGR.AONDREJKUBIKARCHITEKT-STUDIO D4Z	
MGR.A. ONDREJ KUBIK		WWW: STUDIO-D4Z.CZ					
KLIENT -		FORMAT 1 A4		DATUM 2022-02-14		STUPEŇ DSP / PP	
STAVBA BREUEROVY SADY - PARK POD VLASSKYM DVOREM		1 : 10		14HK2			
POPIS		MĚŘÍTKO		ČÍSLO			

soubor: x-plot-Havlik-01

14HK01

BRANKA NA SOUKROMY POZEMEK

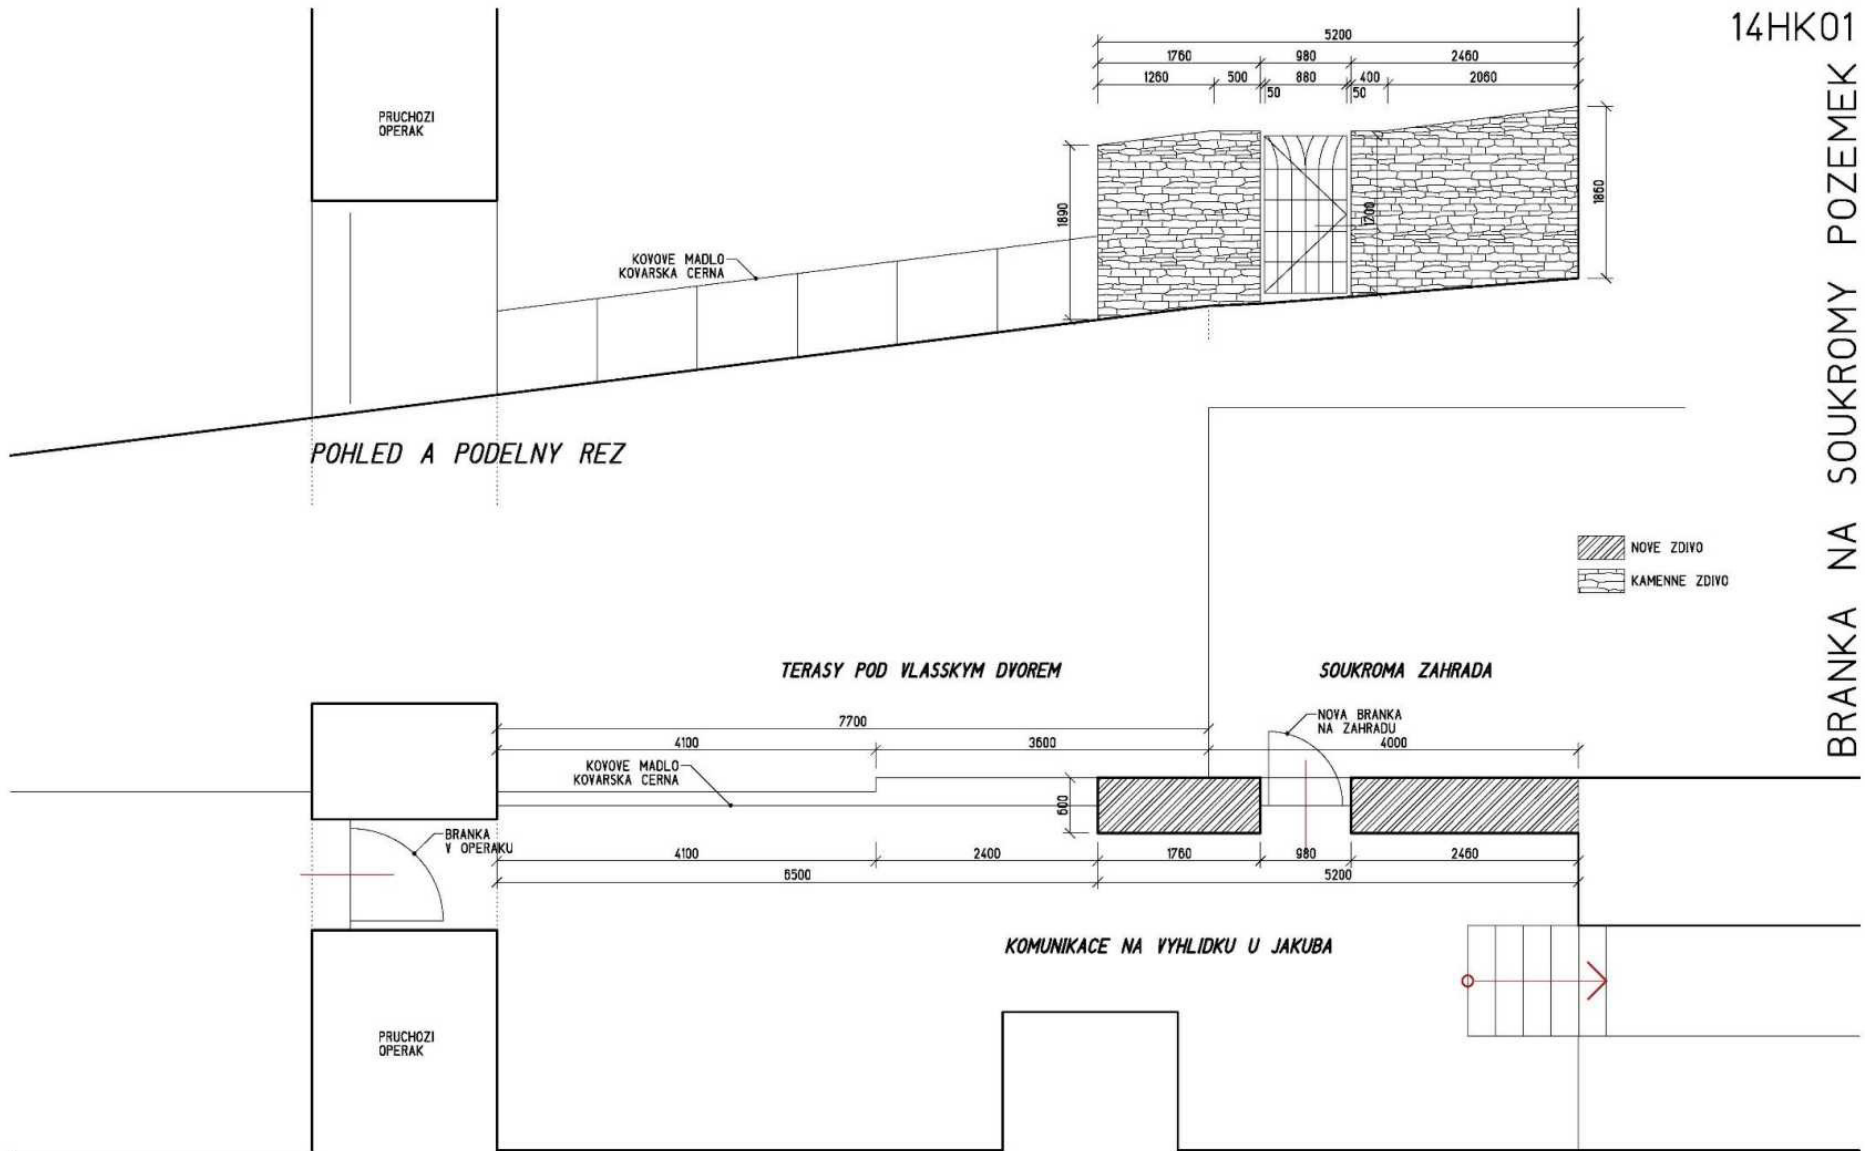






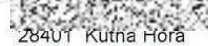
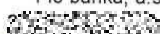
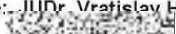
PUDORYS

2022-02-14

BRANKA NA SOUKROMY POZEMEK

1 : 50 14HK01

FAKTURA - DAŇOVÝ DOKLAD		číslo faktury	02 03 22
DODAVATEL Mgr.A. Ondřej KUBÍK projektování staveb zpracování kamene Nepasické nám. 453 Praha 9 - Klánovice, 190 14 Česká republika		ODBĚRATEL  II.Dr. Vratislav Havlík 284 01 Kutná Hora - Vnitřní Město Česká republika	
IČO: 688 86 993 DIČ: CZ6610240450		IČO: 04209800 DIČ: CZ04209800	
28. únor 2022 datum vystavení		14. březen 2022 datum splatnosti	
 číslo účtu dodavatele Účet vedený u MONETA Money Bank, a. s.			
Zakázka		Částka	
Fakturuji Vám			
Práce na projektu:			
Studie oplocení na soukromý pozemek			
Projektová dokumentace oplocení na soukromý pozemek.			
nejsem plátcem DPH		Částka CELKEM	
		5 500 Kč	
		Platba byla přijata dne 4. 3. 2022 	
RAZÍTKO A PODPIS:		PŘIJAL:	

Faktura - daňový doklad		Číslo: 220081	
Dodavatel: STAVONEL, spol. s r.o. Komenského nám. 39 28401 Kutná Hora		Částka: 90 750,00 Kč Variabilní symbol: 220081 Konstantní symbol: 0308 Specifický symbol: Objednávka:	
IČO: 25737082 DIČ: CZ25737082 Telefon:  E-mail: stavonel@stavonel.cz Web: www.stavonel.cz MS Praha, odd.C, vložka 65647		Odběratel: III Dr. Vratislav Havlík  28401 Kutná Hora	
Banka: Fio banka, a.s. Účet:  IBAN: CZ34 2010 0000 0021 0040 0908 SWIFT: FIOBCZPP		IČO: DIČ: Příjemce: III Dr. Vratislav Havlík  28401 Kutná Hora	
Datum vystavení: 16.08.2022 Datum splatnosti: 30.08.2022 Datum uskutečnění zdanitelného plnění: 16.08.2022 Způsob úhrady: převodním příkazem			


Účtujeme Vám za výstavbu kamenné zidky k oddělení pozemku p.č. 9/3 v k.ú. Kutná Hora od cestičky vedoucí podél kamenných zdí pod Arciděkanstvem na vyhlídce u kostela Sv. Jakuba u Vašeho rodinného domu Ruthardská 12
 Cena dohodou

Položka	(ceny v Kč)	Jednotková cena	Množství	Bez daně	Daň	Celkem	DPH
		75 000,00	1,000	75 000,00	15 750,00	90 750,00	21%

DAŇOVÝ DOKLAD			
Sazba	Bez daně	Daň	Celkem
21%	75 000,00	15 750,00	90 750,00
15%	0,00	0,00	0,00
10%	0,00	0,00	0,00
0%	0,00	0,00	0,00
Celkem	75 000,00	15 750,00	90 750,00

Základem pro výpočet DPH je cena bez daně v Kč

Celkem k úhradě **90 750,00 Kč**

Razítko a podpis 

Částka 90 750,- Kč byla zaplavena dne 19.8.2022



FAKTURA - daňový doklad
 13/2022

DODAVATEL Přemysl Novák - Kovářství Perštejnec 12 28401 Kutná Hora ČR IČ: 65929004 DIČ: CZ7507040772 telefon: 739611047 www: www.kovarstvi.org		ODBĚRATEL Judr. Vratislav Havlík  28401 Kutná Hora	
Peněžní ústav: Česká spořitelna Číslo účtu:  IBAN: CZ9808000000002988537033 SWIFT: GIBACZPX		ADRESA DODÁNÍ Judr. Vratislav Havlík  28401 Kutná Hora	
Objednávka č.:	Datum vystavení: 3.9.2022	Forma úhrady: převodním příkazem	
	DUZP: 3.9.2022	KS: 0308	
	Datum splatnosti: 17.9.2022	VS: 132022	

Popis položky / kód	Množství MJ	Cena za MJ	Sleva	Celkem	DPH	Celkem DPH	Celkem s DPH
Zhotovení kovové branky do kamenné zídky k oddělení pozemku p. č. 9/3 v k. ú. Kutná Hora od cestičky vedoucí podél kamenných zdí pod Arciděkanstvím na vyhlídku u kostela sv. Jakuba u Vašeho rodinného domu Ruthardská 12	1	21 400.00		21 400.00	21%	4 494.00	25 894.00

Rekapitulace DPH	sazba DPH	Cena bez DPH	DPH	Cena s DPH
	21 %	21 400.00	4 494.00	25 894.00
	Celkem:	21 400.00	4 494.00	25 894.00

Celkem k úhradě:	25 894.00 CZK
-------------------------	----------------------

Částka 25894 byla zaplacená 4.9.2022


QR Platba+F


razítko a podpis