

Cenová nabídka

Vyhotovení GP pro oddělení pozemků v k.ú. Velká Buková parc.č. 96/1 a 355/2

Kontakty:

obchodní jméno: H.C.M. s.r.o.
sídlo firmy: Rooseveltova 1598, 272 01 Kladno
telefon: 312 246 357
email: info@geodeziehcm.cz
website: www.geodeziehcm.cz
IČO: 47 54 36 21
DIČ: CZ 47 54 36 21
bankovní spojení: 390160359/0800
jednatel: Ing. Lubomír Černý
kontaktní osoby: Ing. Pavel Hajný, [REDACTED]
Ing. Jindřich Pelán, [REDACTED]

Na základě Vaší poptávky Vám předkládáme cenovou nabídku na vyhotovení GP pro oddělení pozemků v k.ú. Velká Buková

	Počet MJ	Cena za MJ	Cena bez DPH	DPH	Cena včetně DPH
Vyhotovení geometrického plánu	6	5300 Kč	31800 Kč	6678 Kč	38478 Kč
Stabilizace bodu	106	195 Kč	20670 Kč	4340,70 Kč	25010,70 Kč
Doprava	152	14 Kč	2128 Kč	446,88 Kč	2574,88
Celkem			54598 Kč	11465,58 Kč	66063,58 Kč

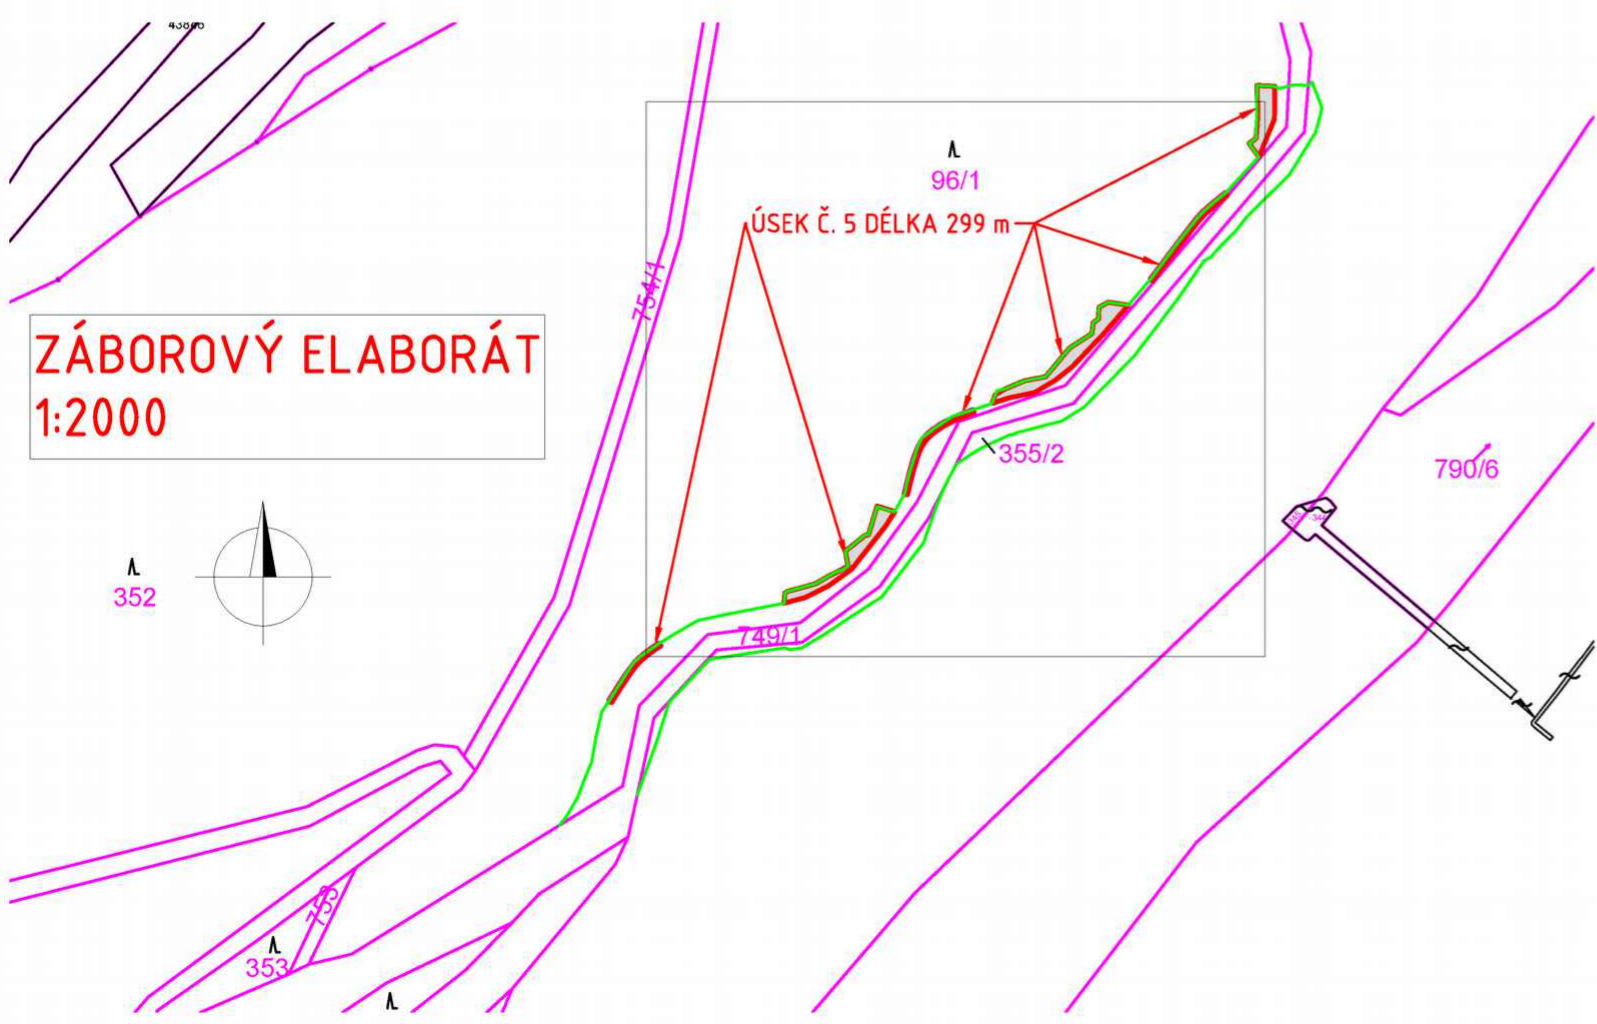
V Kladně dne 7.9.2022

Ing. Jindřich Pelán
H.C.M. s.r.o.



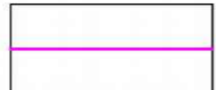
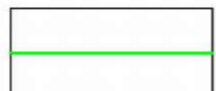

sídlo firmy:
telefon:
fax:
email:
website:

H.C.M. s.r.o.
Rooseveltova 1598, 272 01 Kladno
312 246 357
312 246 358
info@geodeziehcm.cz
www.geodeziehcm.cz



ZÁBOROVÝ ELABORÁT
1:2000

LEGENDA:

-  HRANICE PARCEL
-  HRANICE PRO VYJMUTÍ
-  ZÁBOR TRVALÝ

SOUVISEJÍCÍ POZEMKY

- 96/1 - VLASTNÍK ČESKÁ REPUBLIKA, PLOCHA PRO VYJMUTÍ 1421 M2
- 355/2 - VLASTNÍK ČESKÁ REPUBLIKA, PLOCHA PRO VYJMUTÍ 649 M2
- 749/1 - VLASTNÍK STŘEDOČESKÝ KRAJ, 1319 M2